






PLANTA BAIXA - CONSTRUÇÃO
ESCALA 1/200

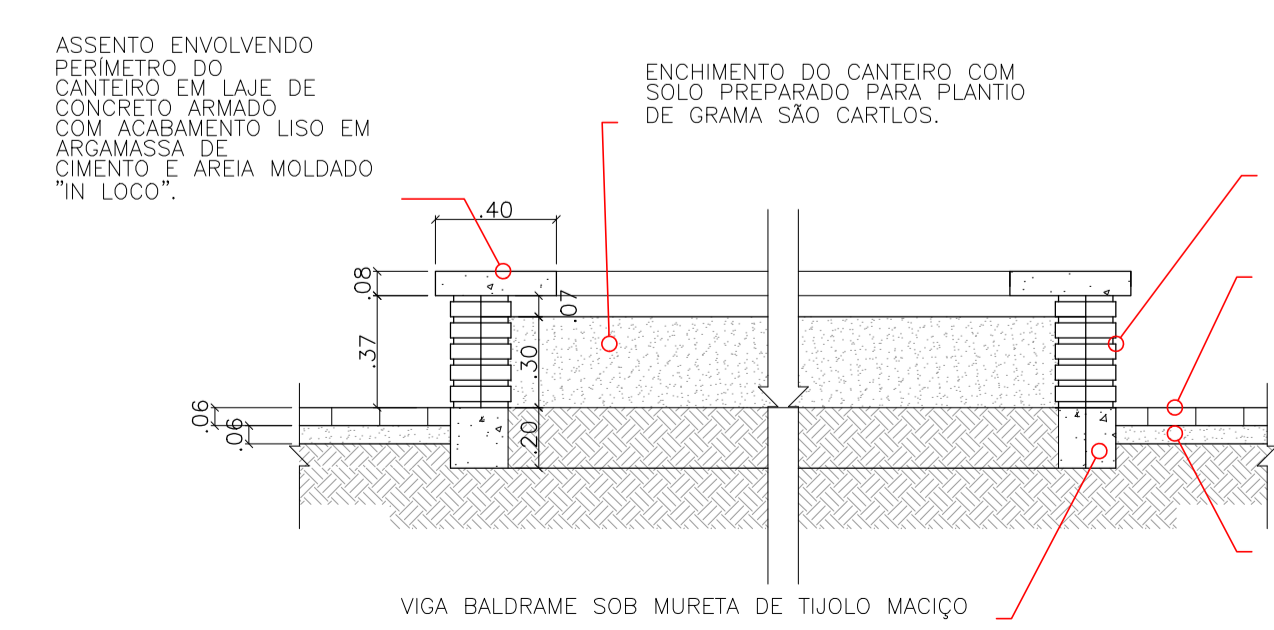


DETALHE TÍPICO DOS CANTEIROS
esc 1:25

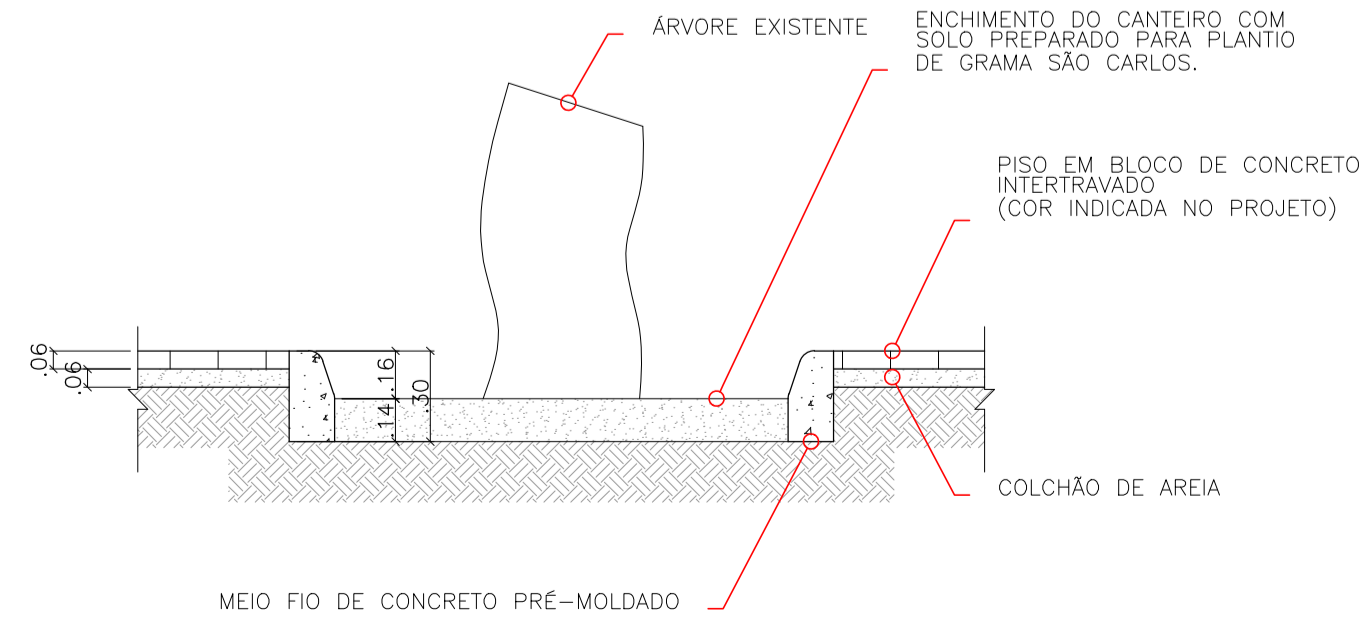

DETALHE TÍPICO DAS GOLAS DAS ÁRVORES
esc 1:25

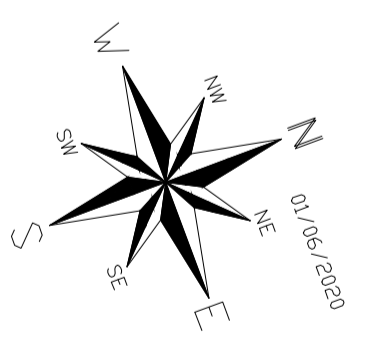

 <p>PREFEITURA MUNICIPAL DE MURIAÉ SECRETARIA DE URBANISMO E MEIO AMBIENTE</p>		<p>PRAÇA PREFEITO PAULO CARVALHO</p>	
		<p>PLANTA BAIXA - CONSTRUÇÃO</p>	
<p>PREFEITURA DE MURIAÉ / CNPJ: 17.947.581/0001-76</p>		<p>LOCAL: PRAÇA PREFEITO PAULO CARVALHO, BARRA</p>	
<p>IOANNIS KONSTANTINOS GRAMMATIKOPOULOS PREFEITO</p>		<p>DESCRIÇÃO: PROJETO DE REVITALIZAÇÃO DA PRAÇA ÁREA DE PRAÇA: 6.465,69m² ÁREA DE INTERVENÇÃO: 4.497,76m²</p>	
<p>SECRETARIA DE URBANISMO E MEIO AMBIENTE:</p>		<p>JORGE FERES FILHO SECRETÁRIO</p>	
<p>R. T. PROJETO:</p>		<p>FOLHA: 04/08 A1</p>	
<p>MAYARA DE SOUZA PESSOA ARQUITETA E URBANISTA - CAU 187624-4</p>		<p>ARQUIVO: PRACATRALHADOR.DWG ESC:INDICADAS DATA:07/2020</p>	