


PLANTA BAIXA DO 1º PAVIMENTO
ESCALA - 1/100

NOTAS:

LEGENDA:



REV.	T.E.	DESCRIÇÃO	PROJ.	PROJ.	VER.	APR.	AUT.	DATA
REVISÕES								
T.E.	(A) PRELIMINAR	(D) PARA COTAÇÃO	(G) CONFORME CONSTRUÍDO					
TIPO DE EMISSÃO	(B) PARA APROVAÇÃO	(E) PARA CONSTRUÇÃO	(H) CANCELADO					
	(C) PARA CONHECIMENTO	(F) CONFORME COMPRADO						
APROVAÇÃO			ASSINATURA			DATA		
RT	ASSINATURA							AGO/2021
PROJETISTA	ROBERTA SILVA	CAU/MG: A 60814-9						AGO/2021
PROJETISTA	VANDER							
SUPERVISOR	FABÍOLA BATISTA PIRES	CREA/MG: 78.851/0						AGO/2021

CONEP PREFEITURA MUNICIPAL DE MURIAÉ
SECRETARIA DE EDUCAÇÃO

PROJETO ARQUITETÔNICO
PROJETO BÁSICO
RUA SIMEÃO FERES - BAIRRO SAFIRA
ESCOLA MUNICIPAL SEBASTIÃO LAVIOLA
PLANTA 1º PAVIMENTO

ESCALA: 1:100
FOLHA: 02 DE 23