

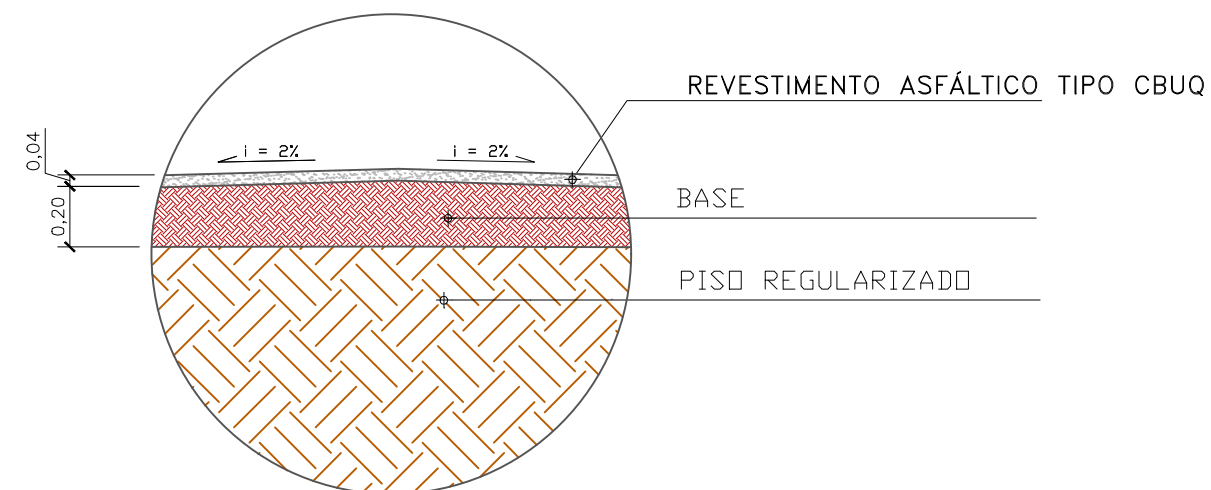
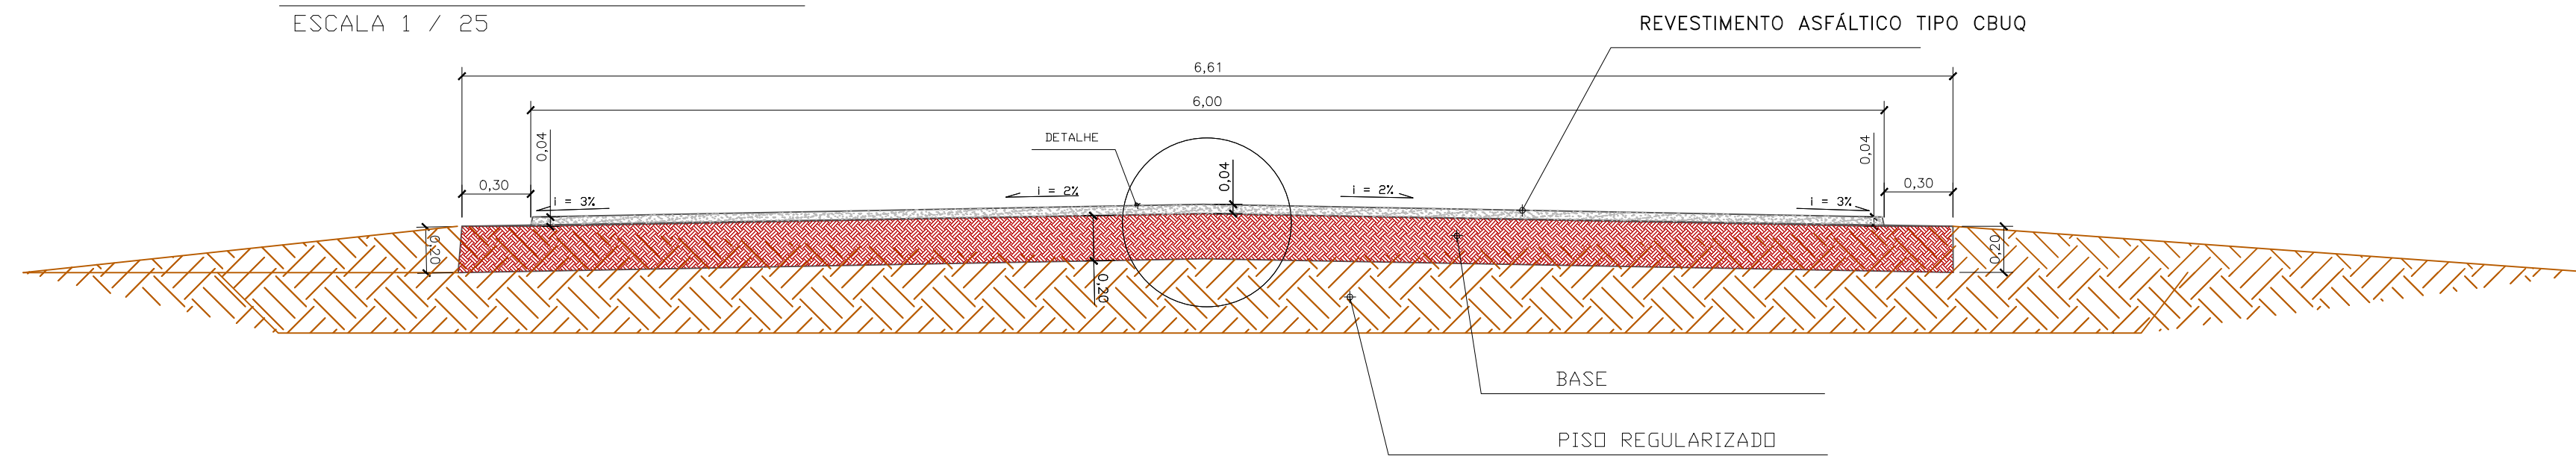


CORTE TRANSVERSAL PISTA DE ROLAMENTO
 -REVESTIMENTO ASFALTICO EM CBUQ
 ESCALA 1 / 25

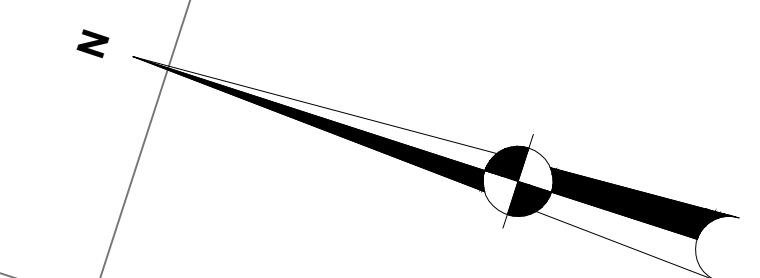

DETALHE - CORTE CAMADAS
 SEM ESCALA

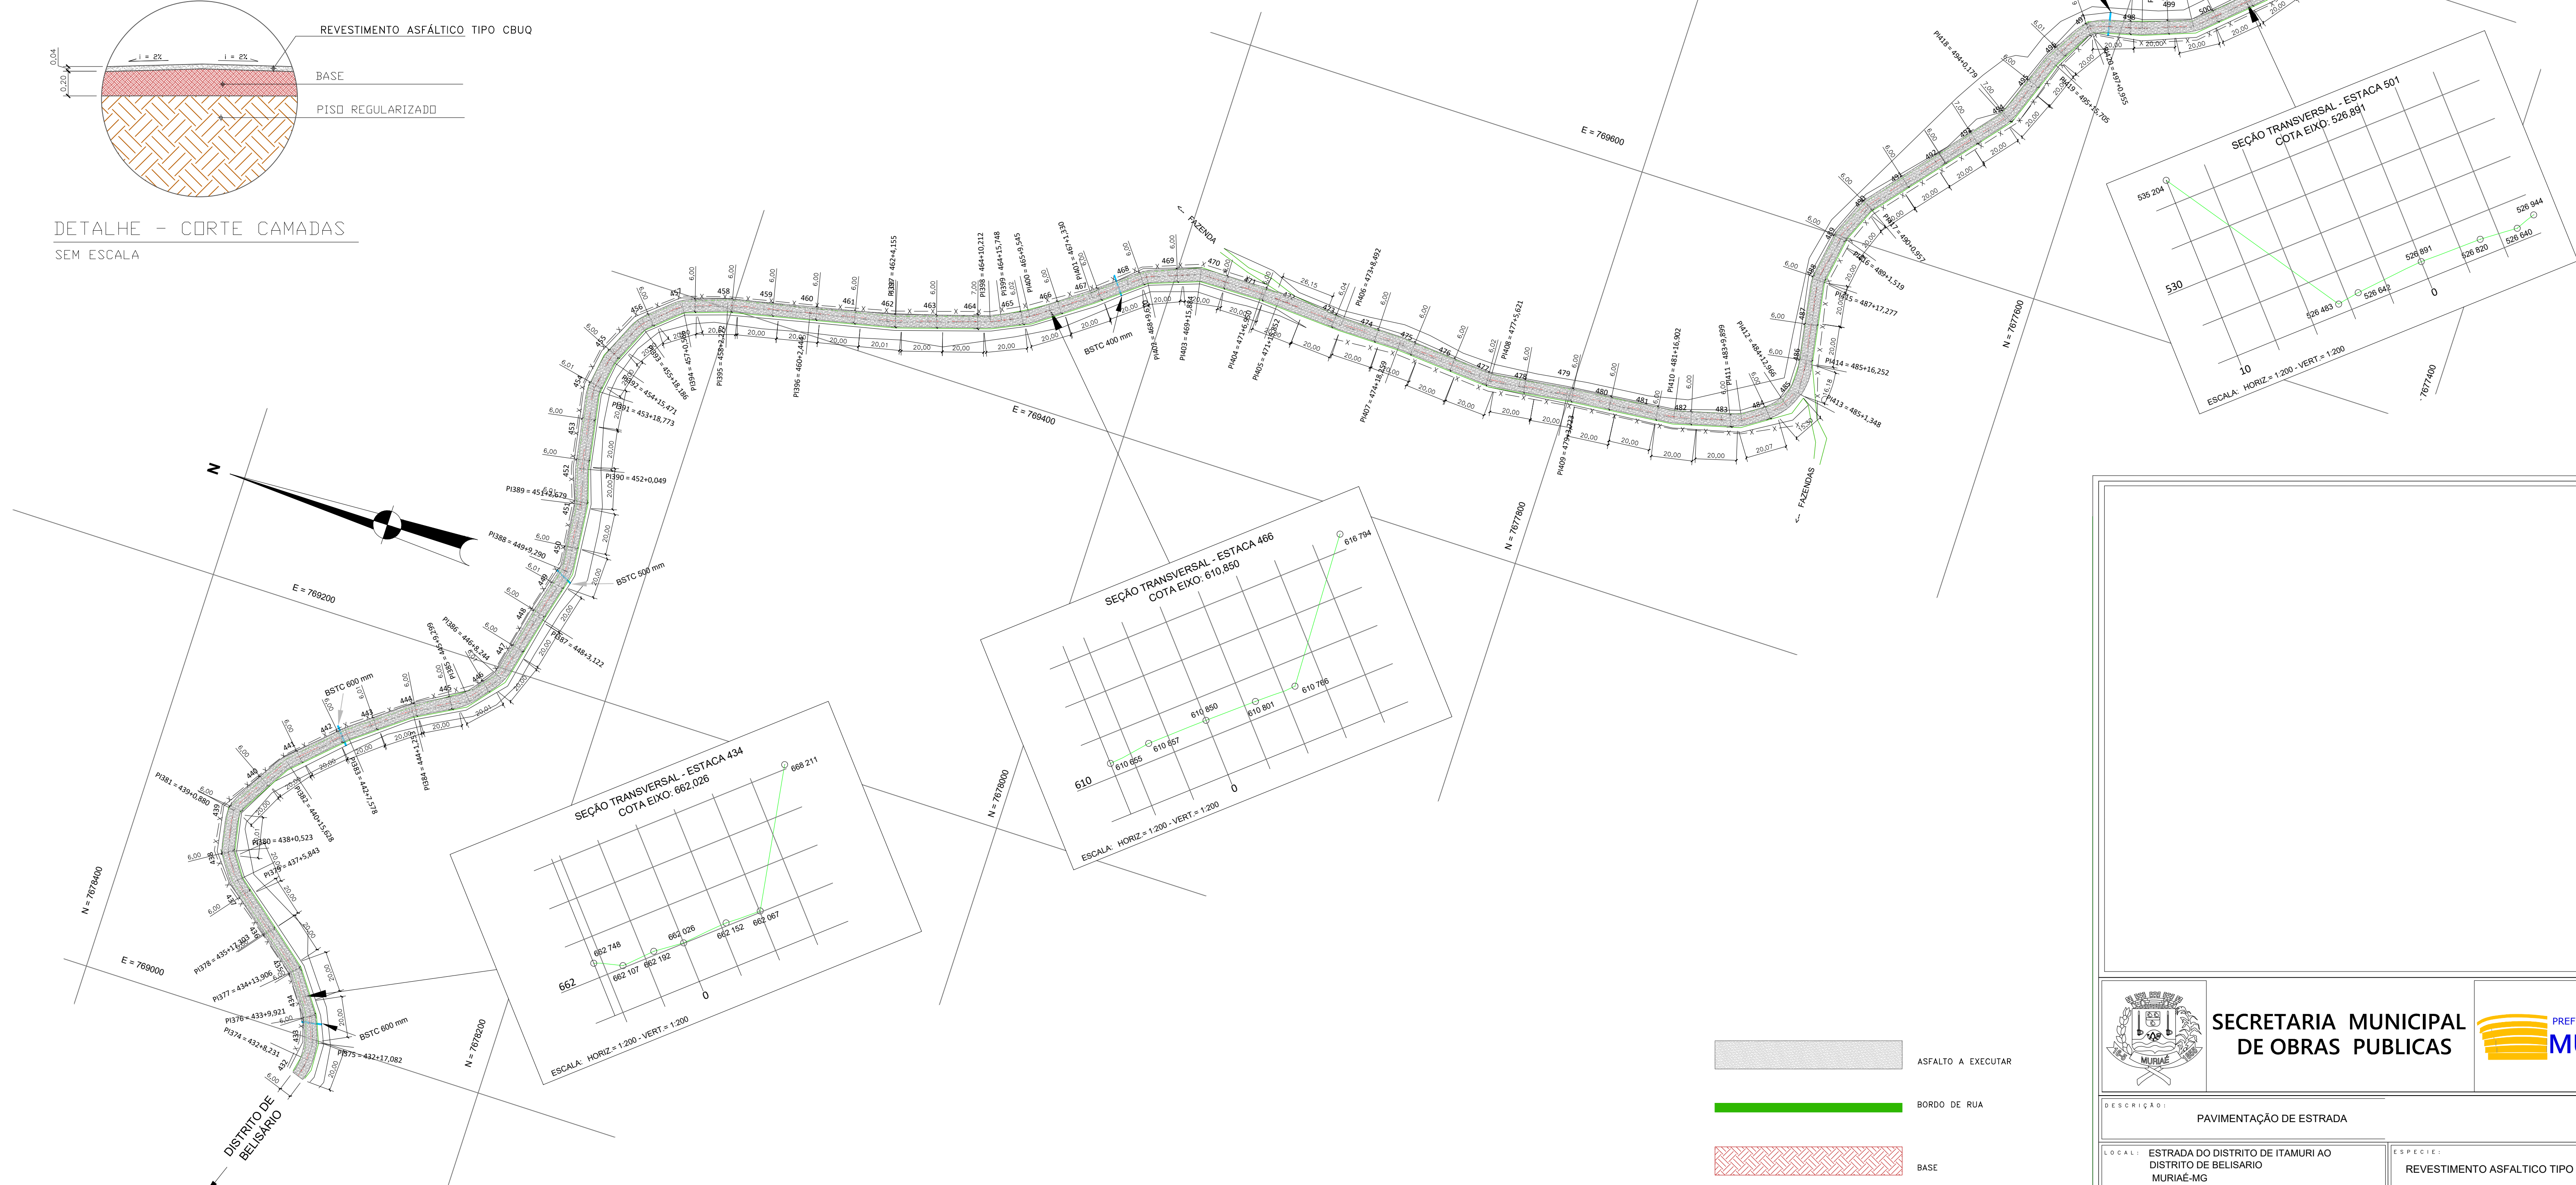

PLANTA BAIXA
ESC. 1/1500

- ASFALTO A EXECUTAR
- BORDO DE RUA
- BASE
- PISO REGULARIZADO
- EIXO DA PISTA

SECRETARIA MUNICIPAL DE OBRAS PUBLICAS PREFEITURA DE MURIAE <i>Terra Querida</i>			
DESCRIÇÃO: PAVIMENTAÇÃO DE ESTRADA			
LOCAL: ESTRADA DO DISTRITO DE ITAMURI AO DISTRITO DE BELISARIO MURIAE-MG		ESPECIE: REVESTIMENTO ASFALTICO TIPO CBUQ	
PREFEITURA MUNICIPAL DE MURIAE / CNPJ: 13.847.581/0001-76	ESCALA:	DATA:	ESTACA:
JOSE BRAZ - PREFEITO MUNICIPAL	INDICADA:	ABRIL / 2022	est. 504-432
SECRETARIO MUNICIPAL DE OBRAS: CARLOS GERALDO ROCHA KNEIP		AREAS:	
Responsavel Tecnico: ARLAN DO CARMO MENDONÇA - ENGRº CIVIL CREA 177324/D MG		EXTENSÃO MÉDIA DA RUA: 1.440 ml	LARGURA MÉDIA DA RUA: 6,00 ml
		ÁREA A SER PAVIMENTADA: 8.640,00 m²	
ARQUIVO: DWG	ARQUIVO: EST.	FORMATO: A1	PRANCHA: 02