



LEGENDA


CE	CAIXA DE RECEPTORES	CE	CAIXA DE RECEPTORES
CE	CAIXA DE RECEPTORES	CE	CAIXA DE RECEPTORES
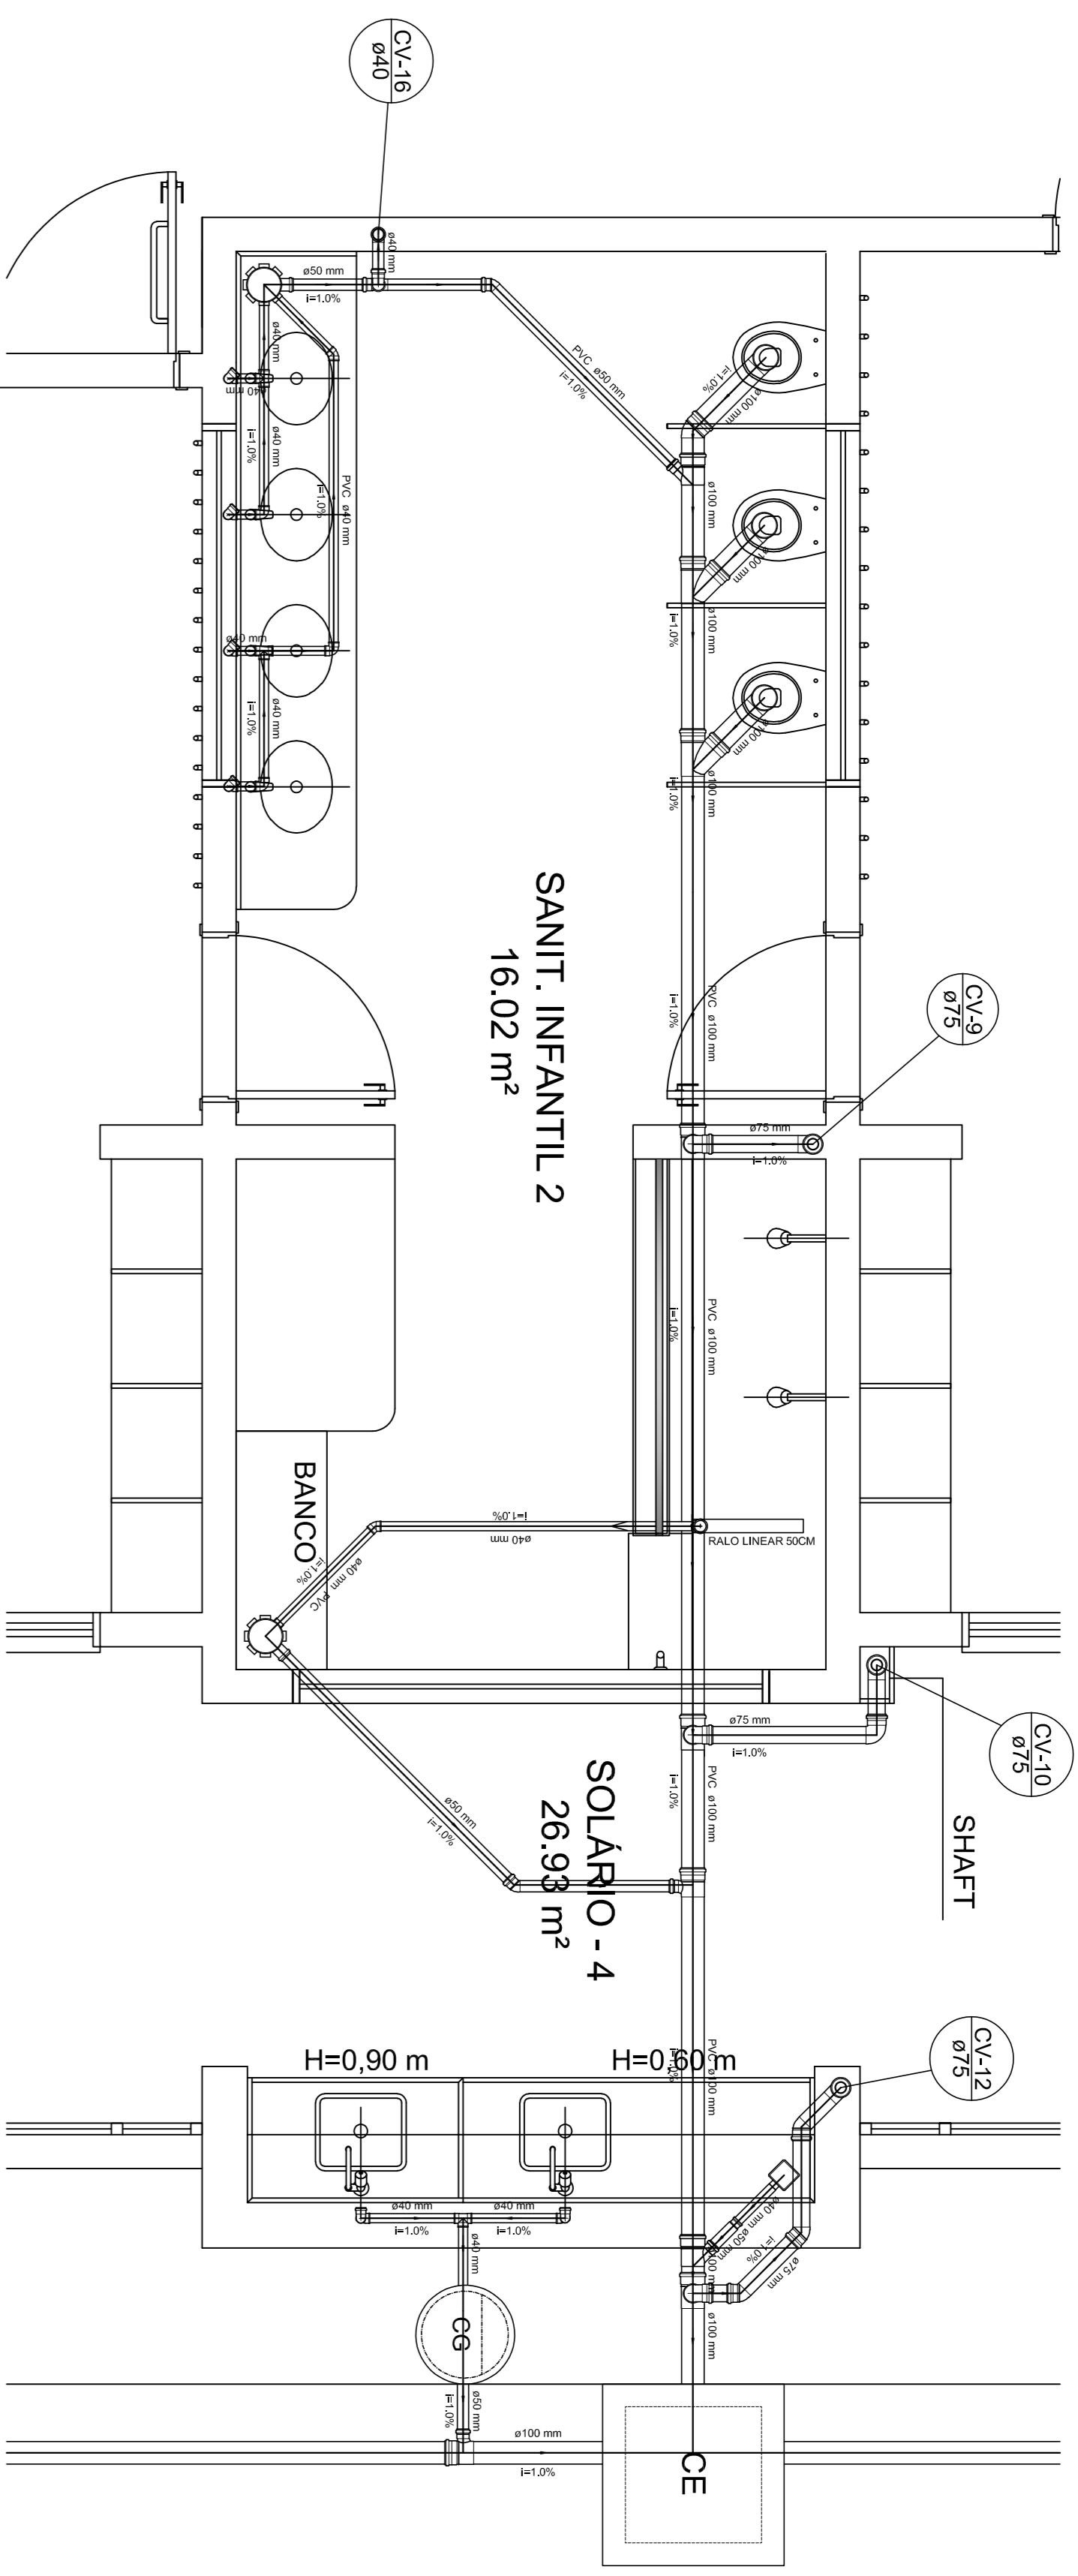


Detalle S9
escala 1:25

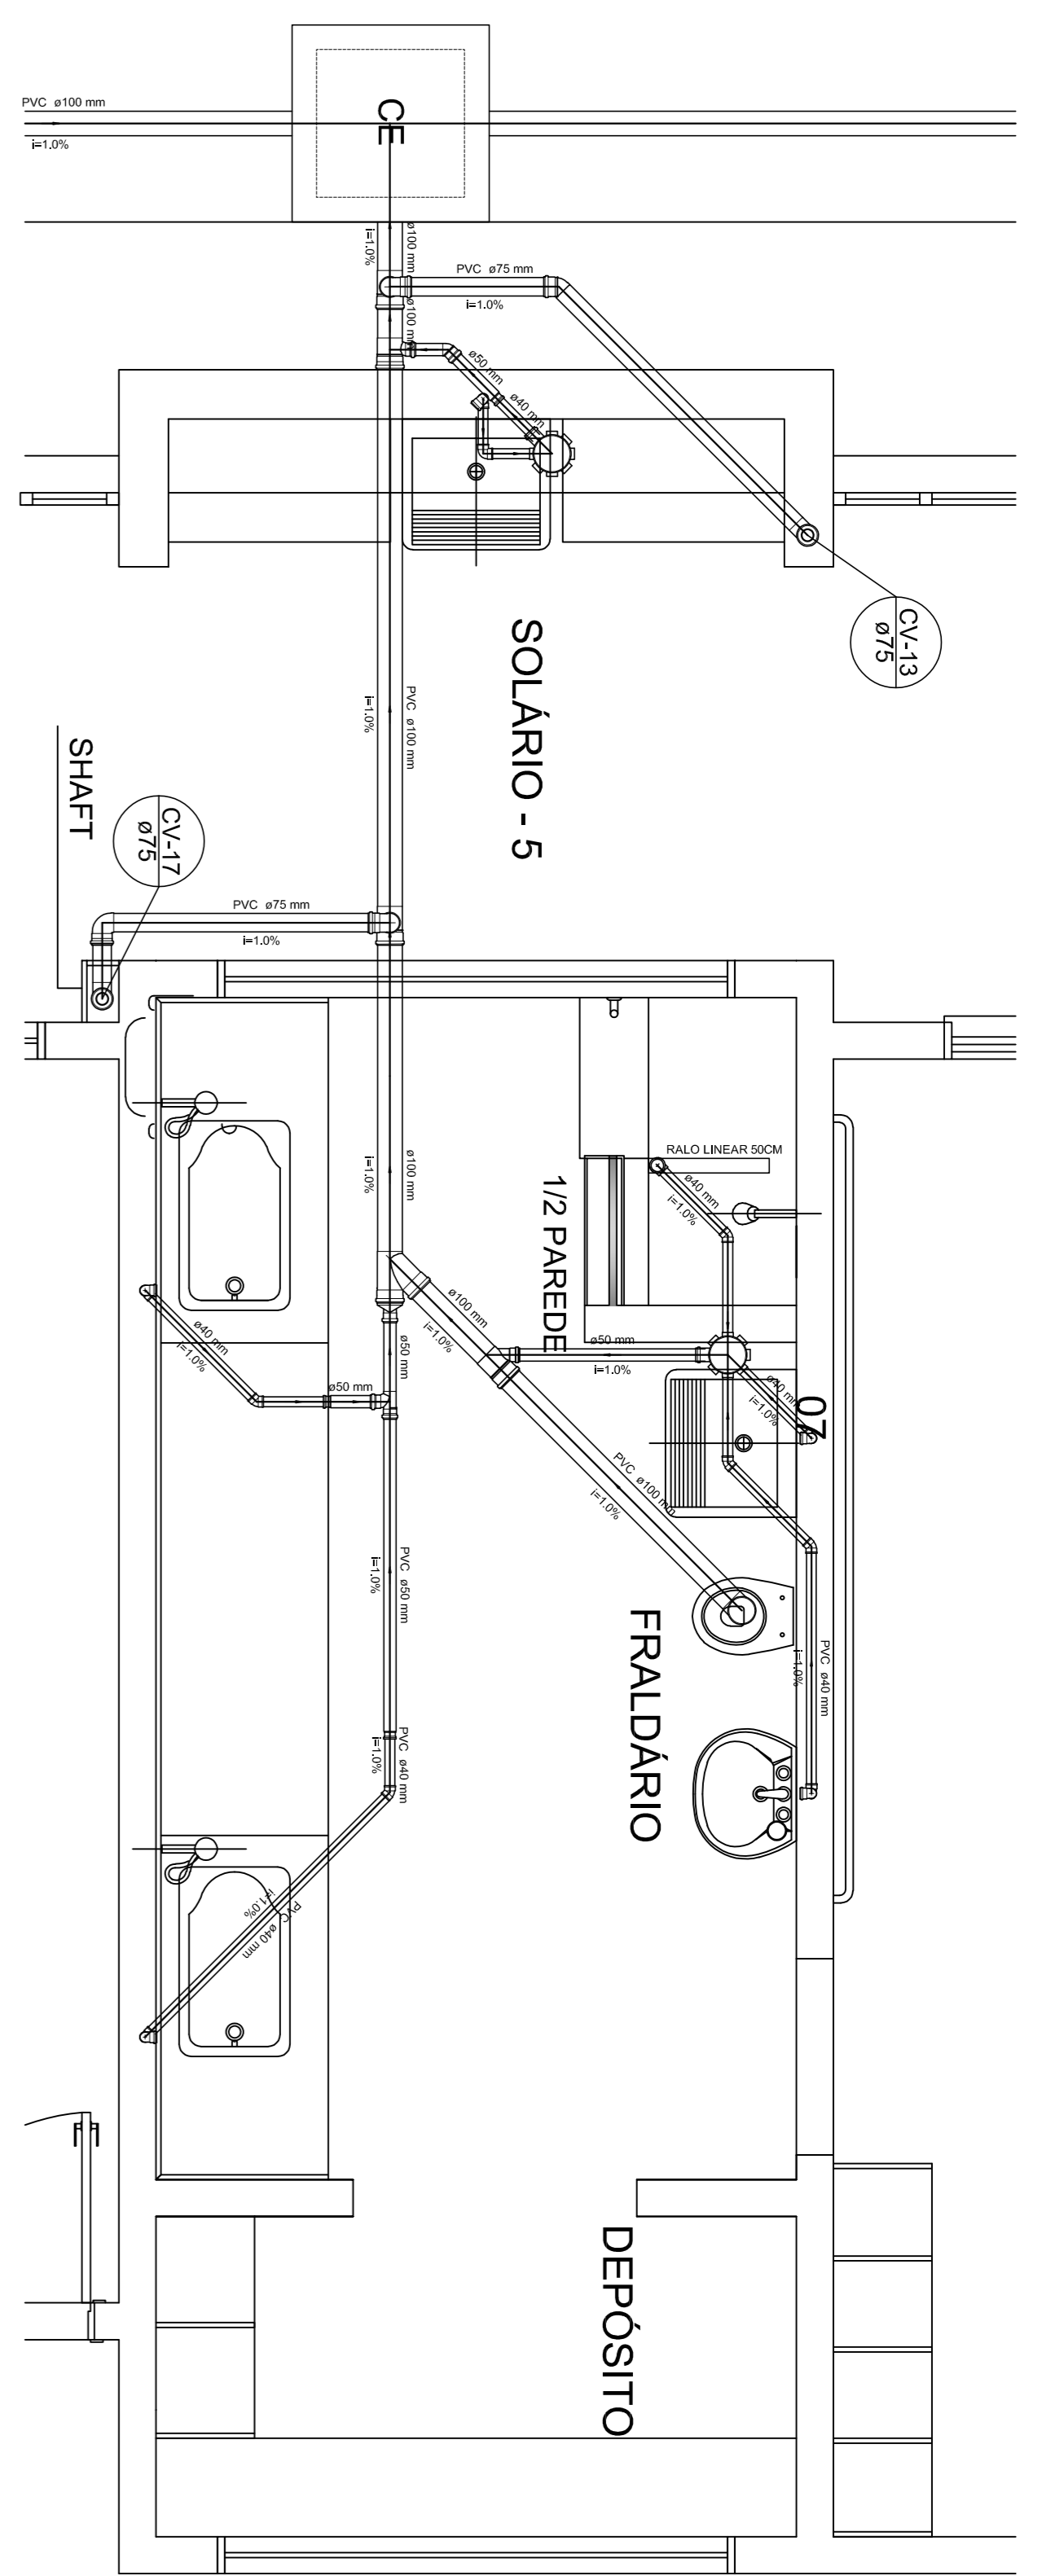


Detalle S10
escala 1:25

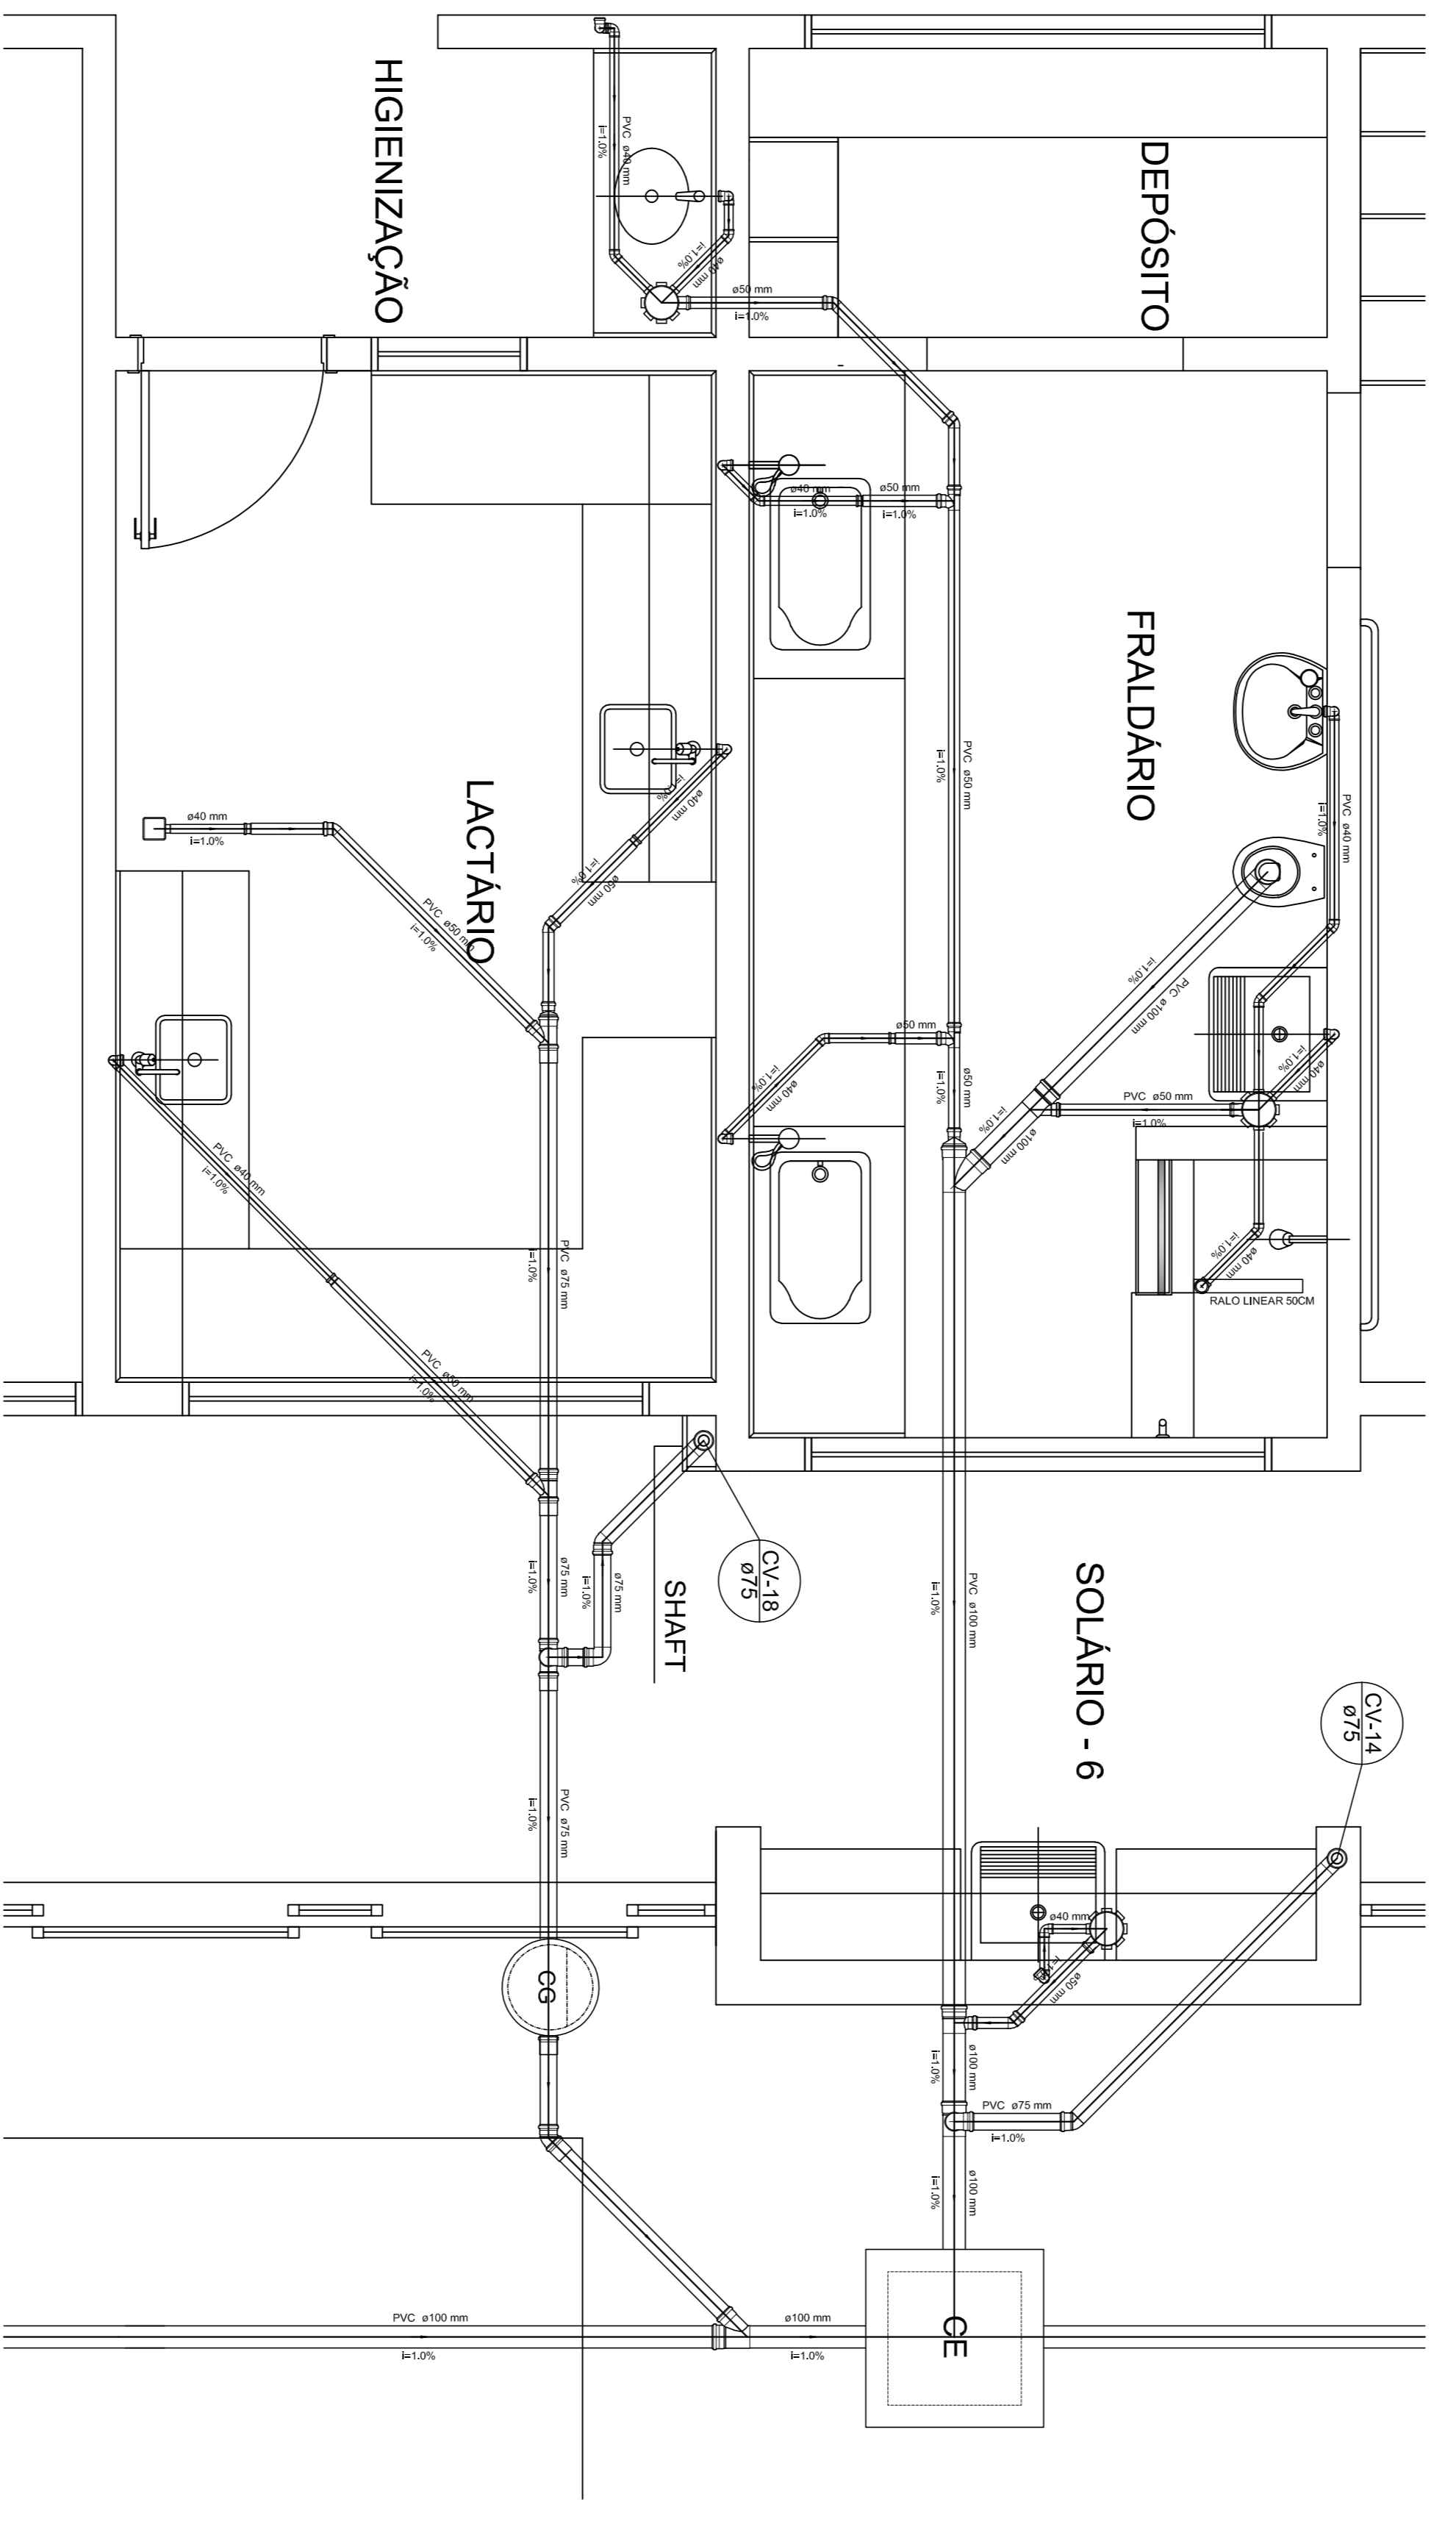


Detalle S11
escala 1:25

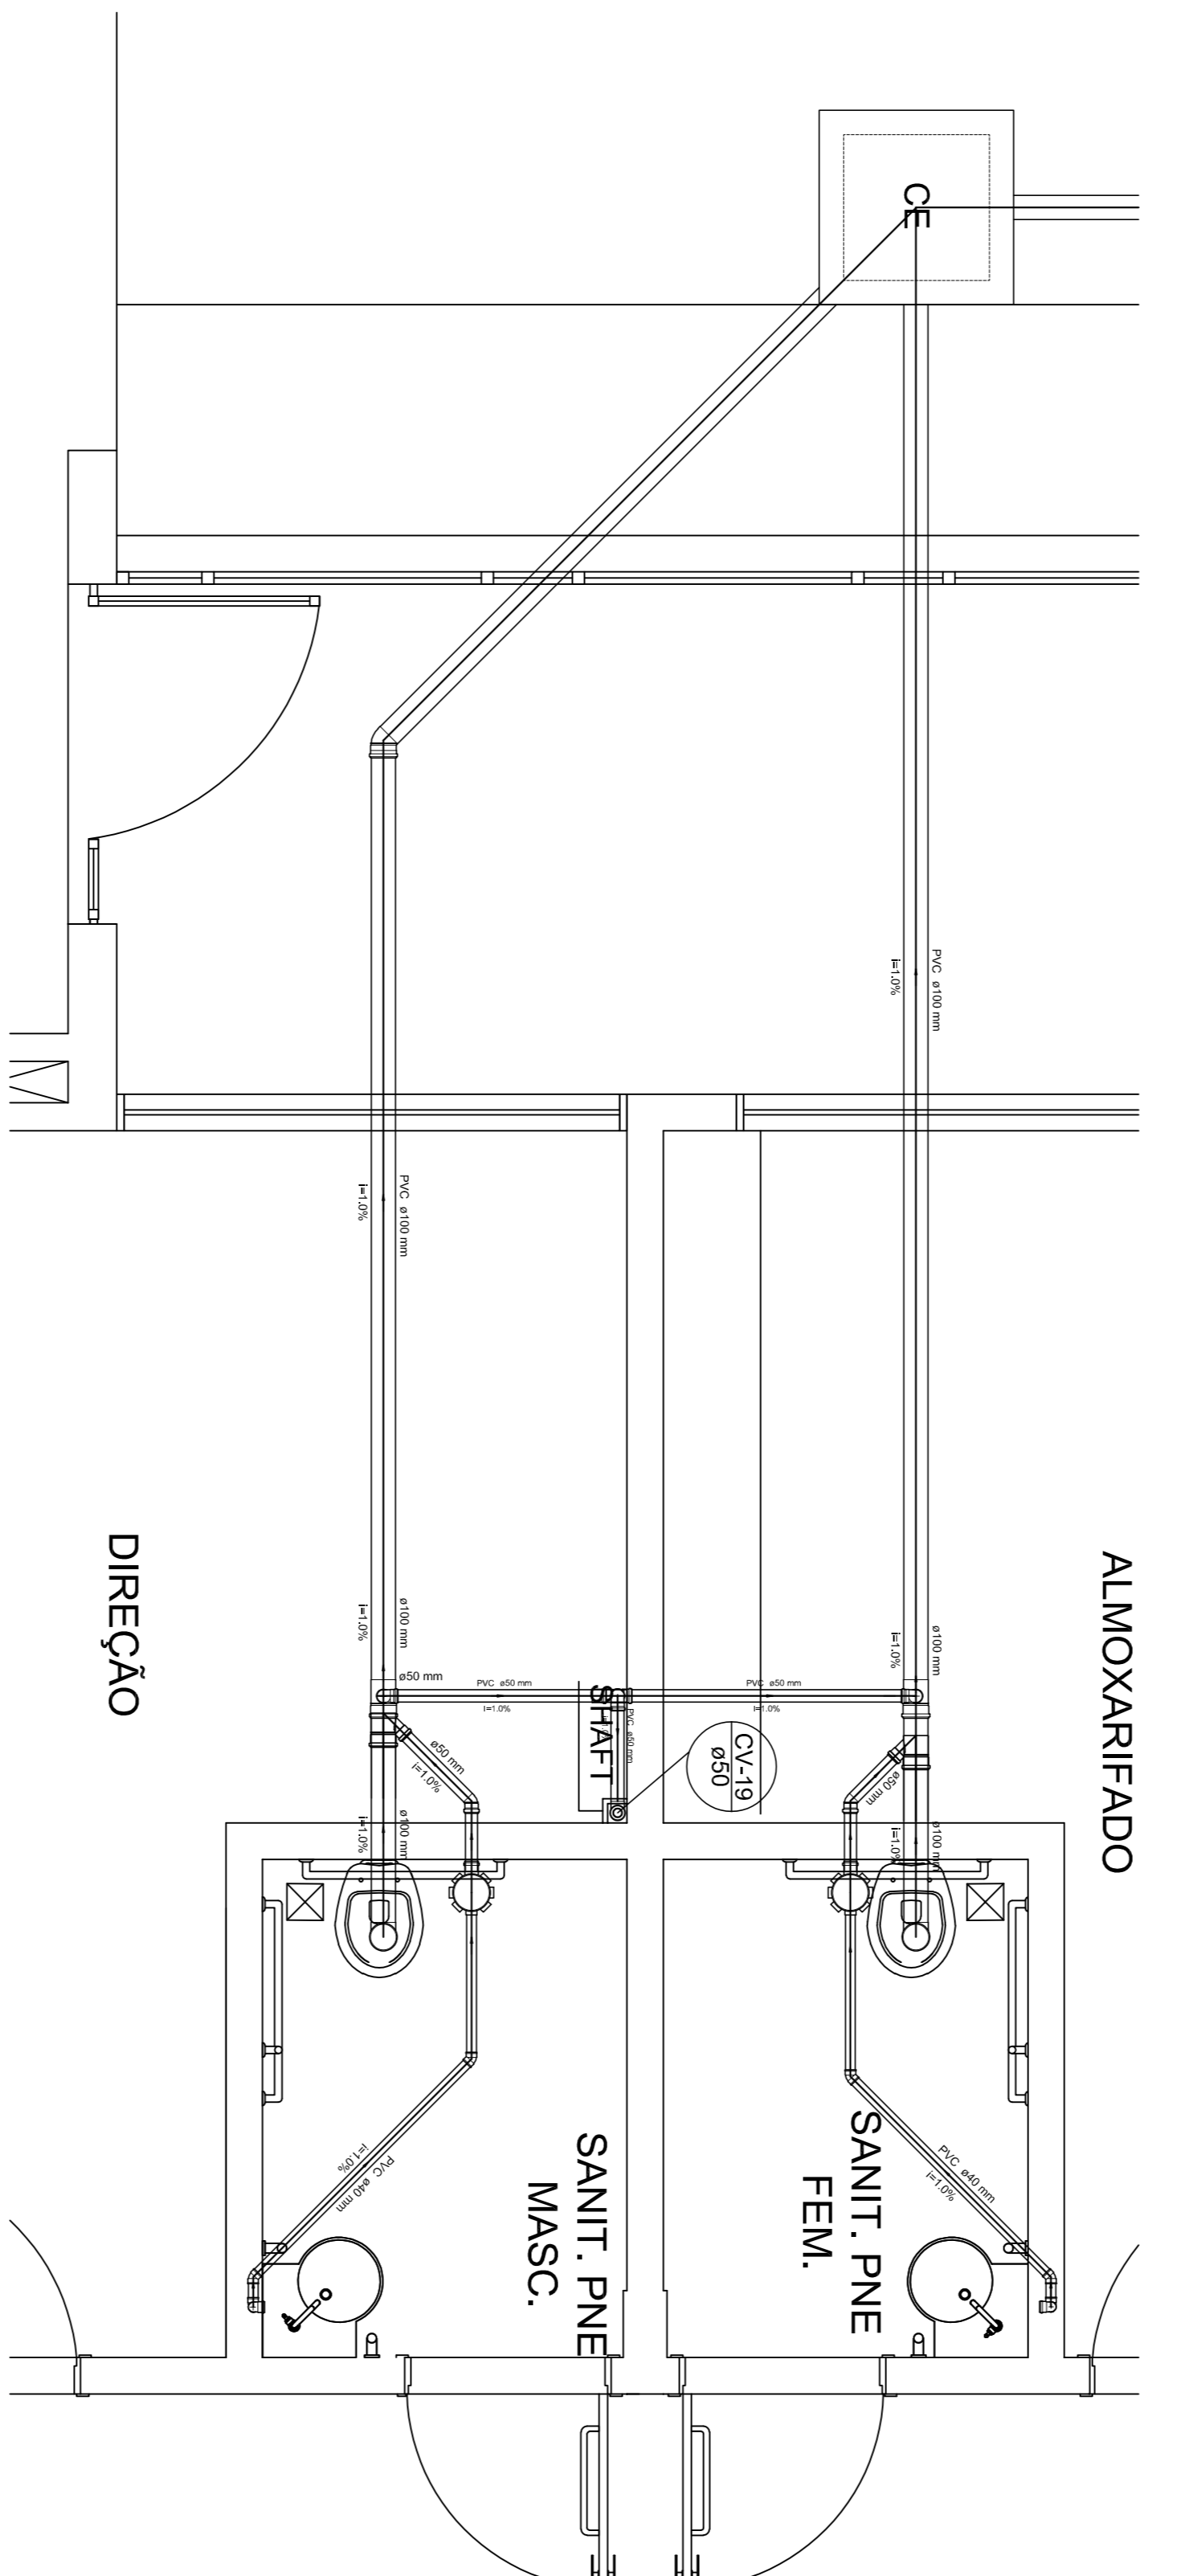


Detalle S12
escala 1:25

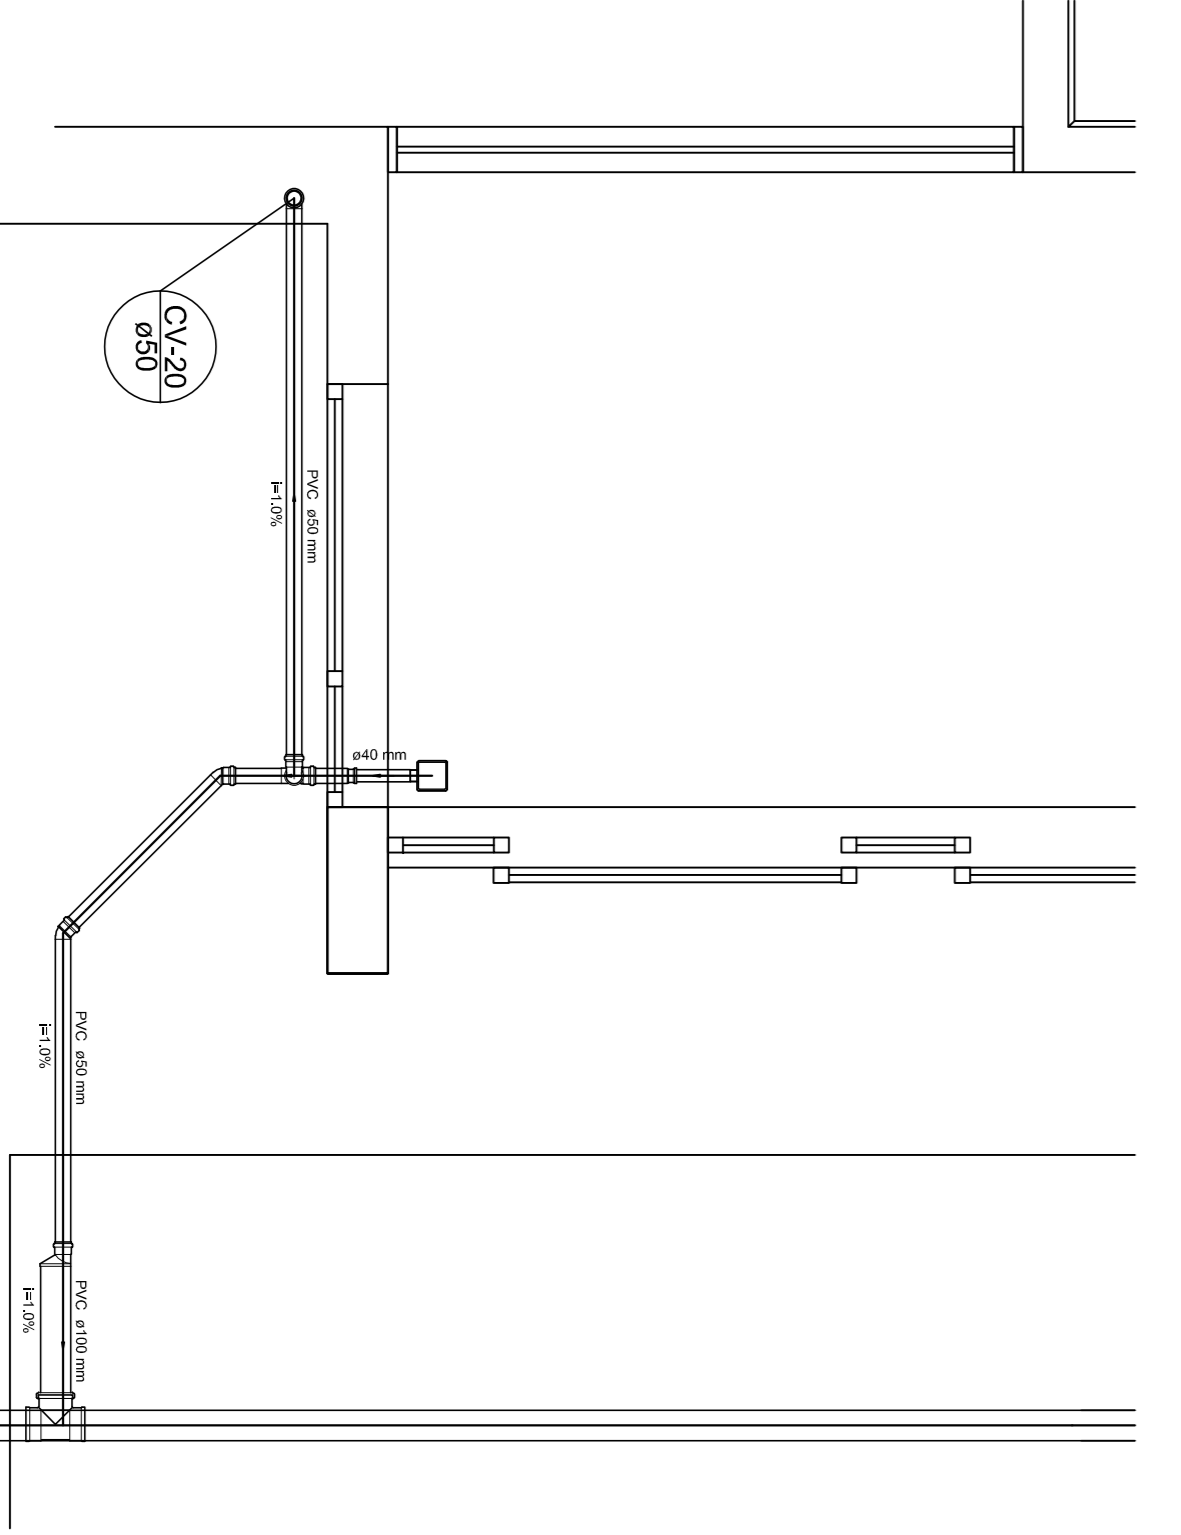

Detalle S13
escala 1:25

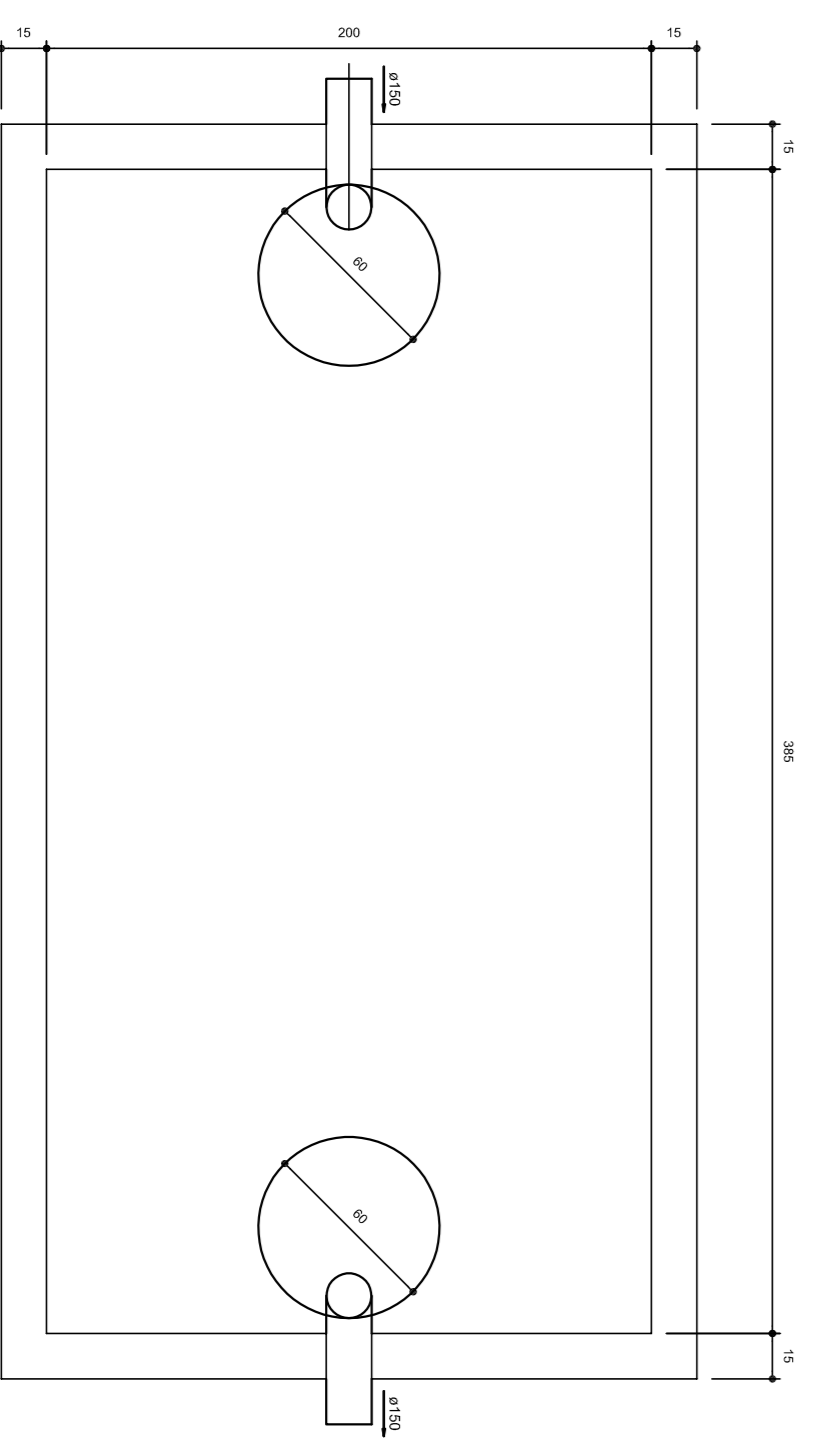

TANQUE SÉPTICO
PLANTA BAIXA - ESC. 1:25

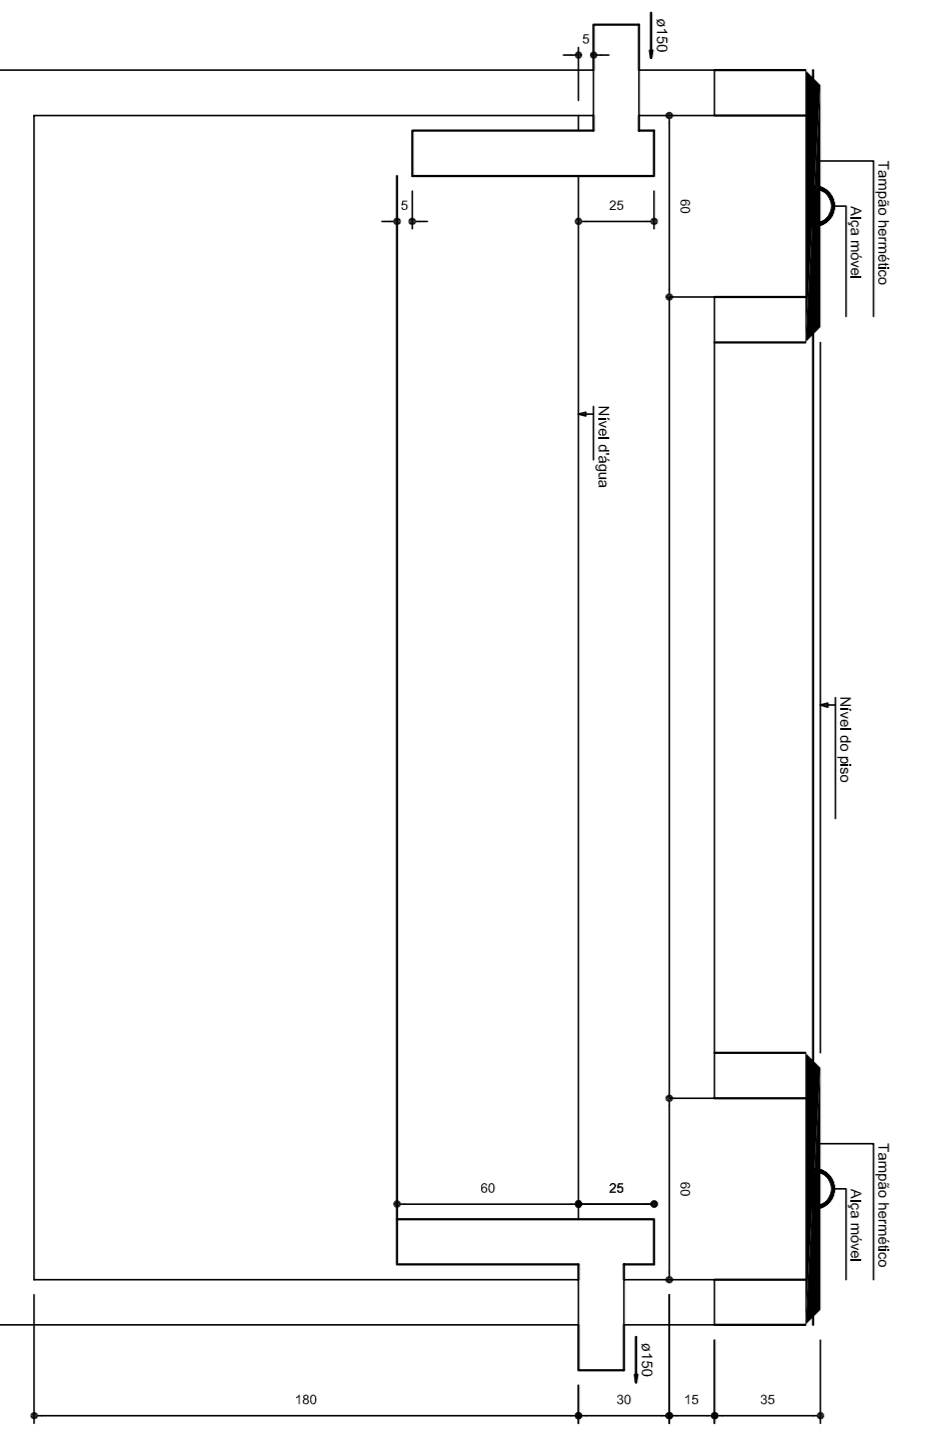

TANQUE SÉPTICO
CORTE - ESC. 1:25

1 DETALHES
ESCALA 1:25

NOTAS

- 1- FOLHA DESENVOLVIDA PARA O PROJETO DE INSTALAÇÃO DE SANITÁRIOS E RECEPTORES EM AMBIENTES INTERIORES.
- 2- FOLHA DESENVOLVIDA PARA O PROJETO DE INSTALAÇÃO DE SANITÁRIOS E RECEPTORES EM AMBIENTES EXTERIORES.
01	JANUÁRIO 2017	Atividade de projeto de arquitetura e engenharia de saneamento ambiental.
02	JULHO 2018	Atividade de projeto de arquitetura e engenharia de saneamento ambiental.
03	AGOSTO 2018	Atividade de projeto de arquitetura e engenharia de saneamento ambiental.
04	SETEMBRO 2018	Atividade de projeto de arquitetura e engenharia de saneamento ambiental.
05	OCTUBRO 2018	Atividade de projeto de arquitetura e engenharia de saneamento ambiental.
06	NOVEMBRO 2018	Atividade de projeto de arquitetura e engenharia de saneamento ambiental.
07	DEZEMBRO 2018	Atividade de projeto de arquitetura e engenharia de saneamento ambiental.
08	JANUÁRIO 2019	Atividade de projeto de arquitetura e engenharia de saneamento ambiental.
09	FEBREIRO 2019	Atividade de projeto de arquitetura e engenharia de saneamento ambiental.
10	MARÇO 2019	Atividade de projeto de arquitetura e engenharia de saneamento ambiental.
11	ABRIL 2019	Atividade de projeto de arquitetura e engenharia de saneamento ambiental.
12	MAYO 2019	Atividade de projeto de arquitetura e engenharia de saneamento ambiental.
13	JUNHO 2019	Atividade de projeto de arquitetura e engenharia de saneamento ambiental.
14	JULHO 2019	Atividade de projeto de arquitetura e engenharia de saneamento ambiental.
15	AUGUSTO 2019	Atividade de projeto de arquitetura e engenharia de saneamento ambiental.
25	JUNHO 2020	Atividade de projeto de arquitetura e engenharia de saneamento ambiental.
26	JULHO 2020	Atividade de projeto de arquitetura e engenharia de saneamento ambiental.
27	AUGUSTO 2020	Atividade de projeto de arquitetura e engenharia de saneamento ambiental.
28	SETEMBRO 2020	Atividade de projeto de arquitetura e engenharia de saneamento ambiental.
29	OCTUBRO 2020	Atividade de projeto de arquitetura e engenharia de saneamento ambiental.
30	NOVEMBRO 2020	Atividade de projeto de arquitetura e engenharia de saneamento ambiental.
31	DEZEMBRO 2020	Atividade de projeto de arquitetura e engenharia de saneamento ambiental.

<p>PROPRIETÁRIO: PREFEITURA MUNICIPAL DE MARABÁ</p> <p>ENDEREÇO: RUA 08, LOTES DE 03 A 14 DA QUADRA N. LOTAMENTO DOMINELA II.</p> <p>MUNICÍPIO - UF: MARABÁ - MA.</p>		<p>CREAR: 211960</p>	
<p>PROJETO: PROJETO PADRÃO - FNDE</p>		<p>Ministério da Educação</p>	
<p>PROGRAMA PROINFÂNCIA - PROJETO TIPO 1</p>		<p>HEG</p>	
<p>PLANTA DE ESGOTO SANITÁRIO</p> <p>DETALHES S9, S10, S11 E TANQUE SÉPTICO</p>		<p>04/07</p>	