


Planta baixa: Demolição
ESCALA: 1/150

- Cabeceira ponte (Demolição)
- Tabuleiro Ponte (Remoção)
- Cerca de maedira (Remoção para realocação)
- Cerca de madeira (Nova posição)
- Área de domínio da Prefeitura

O SERVIÇO DE REMANEJAMENTO DE CERCA SERÁ ARCADO COM RECURSO PRÓPRIO DA PREFEITURA DE MURIAÉ

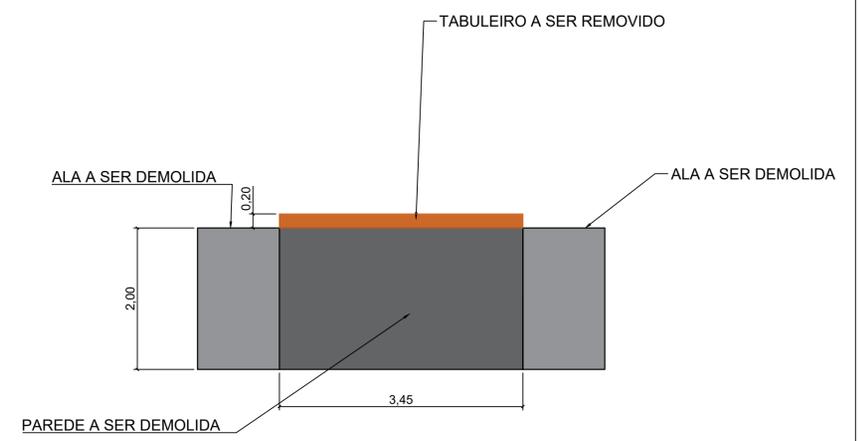

Corte Transversal AA
ESCALA: 1/50

DEMOLIÇÃO DO TABULEIRO EM MADEIRA
DEMOLIÇÃO DAS DUAS CABECEIRAS EM CONCRETO DA PONTE
REALOCAÇÃO DAS CERCAS DE MADEIRA



PREFEITURA DE MURIAÉ
SECRETARIA MUNICIPAL DE OBRAS PÚBLICAS
PONTE MISTA
PROJETO ESTRUTURAL- PONTE MISTA
-CONCRETO ARMADO/METÁLICA

PREFEITURA DE MURIAÉ / CNPJ: 17.947.581/0001-76	DESCRIÇÃO: DEMOLIÇÃO E REMOÇÃO
MARCOS GUARINO DE OLIVEIRA	LOCAL: ZONA RURAL DO DISTRITO DE MACUÇO, COORDENADAS 21° 7' 37.33" S, 42° 29' 9.68" O, MURIAÉ - MG
SECRETARIA MUNICIPAL DE OBRAS PÚBLICAS: JORGE FERES FILHO	ARQUIVO: Ponte Pompei.dwg
R. T. PROJETO: ENG. ARLAN DO CARMO MENDONÇA/ CREA-MG Nº 177324-D	DATA: 16/06/2023
	ESC: INDICADAS
	05/17