




PLANTA BAIXA
ESCALA1/50

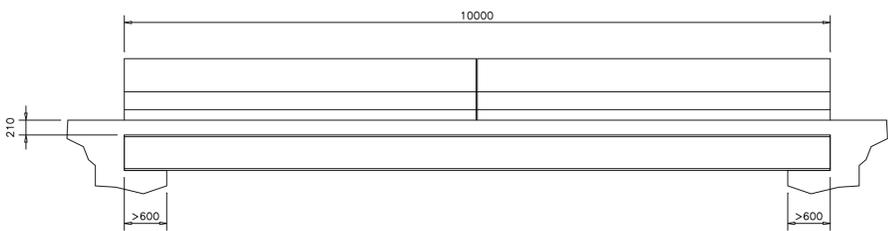


CORTE AA
ESCALA1/50

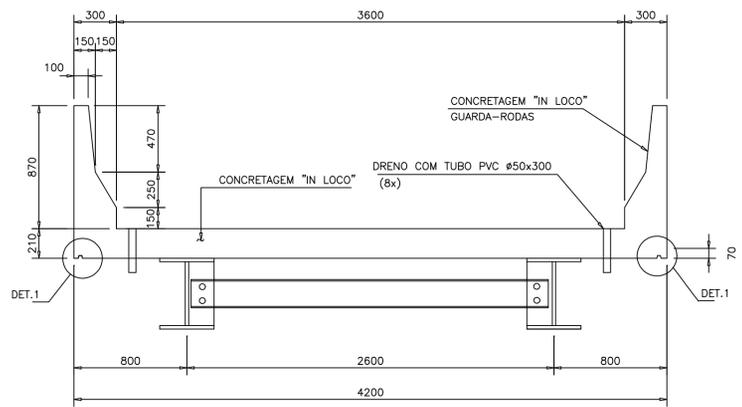


CORTE BB
ESCALA1/25

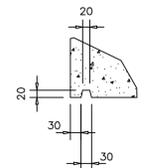

DETALHE 1
ESCALA1/10

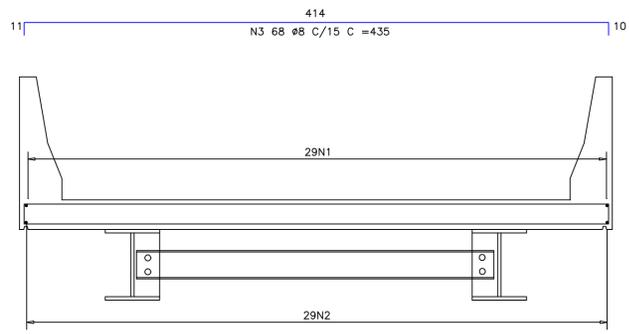


CORTE BB - ARMAÇÃO
ESCALA1/25

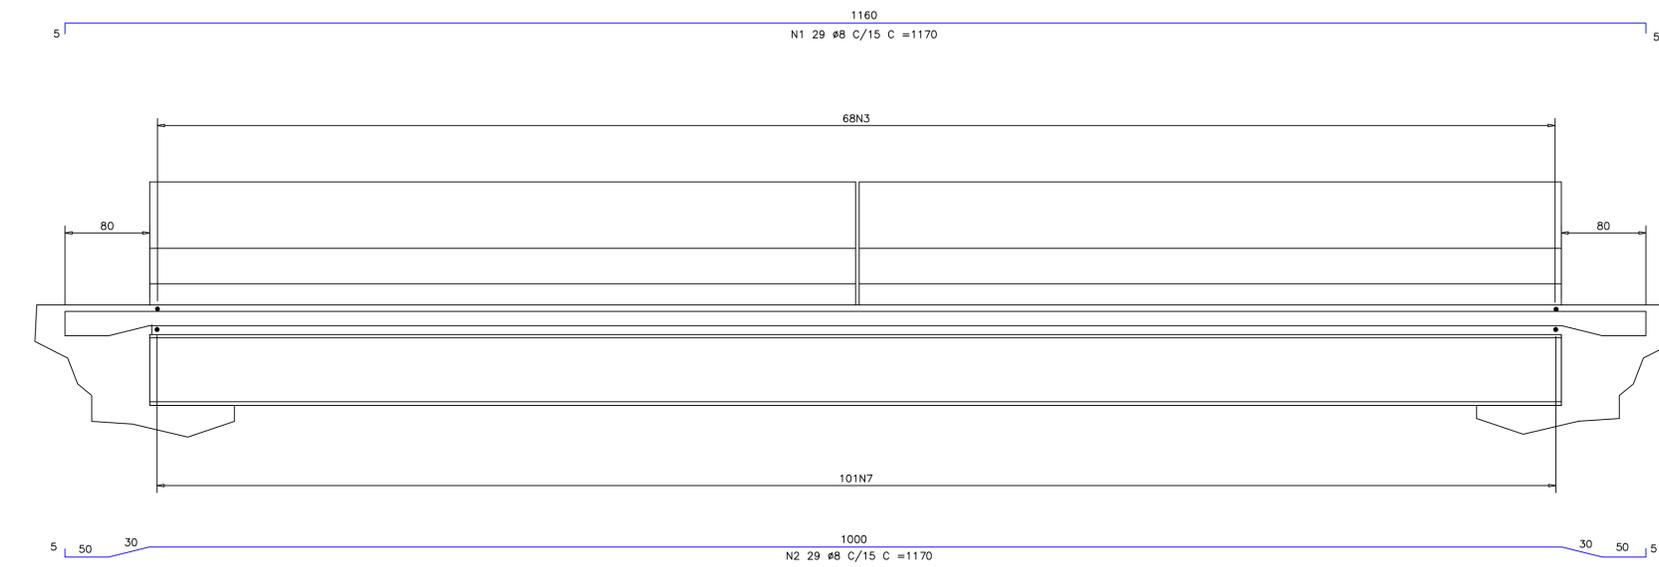

CORTE AA - ARMAÇÃO
ESCALA1/25

| LISTA DE FERROS | | | | |
|-----------------|------|-----|------------------|-------|
| AÇO CA-50 A | | | | |
| POS. | Ø | Q | COMPRIMENTO (cm) | |
| | | | UNIT. | TOTAL |
| 1 | 8.0 | 29 | 1170 | 33930 |
| 2 | 8.0 | 29 | 1170 | 33930 |
| 3 | 8.0 | 68 | 435 | 29580 |
| 4 | 12.5 | 136 | 190 | 25840 |
| 5 | 10.0 | 268 | 110 | 29480 |
| 6 | 6.3 | 44 | 493 | 21692 |
| 7 | 10.0 | 101 | 435 | 43935 |

| RESUMO GERAL | | | | |
|--------------|----------|-------------|----------------|--|
| Ø(mm) | COMP.(m) | PESO (Kg/m) | TOTAL (Kg) | |
| 6.3 | 216.92 | 0.245 | 53.15 | |
| 8 | 974.40 | 0.395 | 384.88 | |
| 10 | 734.15 | 0.617 | 452.97 | |
| 12.5 | 258.40 | 0.963 | 248.84 | |
| TOTAL | | | 1139.84 | |

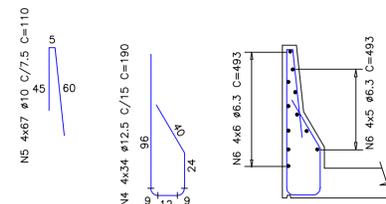

GUARDA-RODAS
ESCALA1/25

CONCRETO ESTRUTURAL Fck=30MPa
VOL: 13,45 m3
ÁREA DE FORMAS= 66,56 m2

| | | |
|---|--|--------------|
|  | PREFEITURA DE MURIAÉ SECRETARIA MUNICIPAL DE OBRAS PÚBLICAS | |
| | PONTE POMPEI PROJETO ESTRUTURAL- PONTE MISTA -CONCRETO ARMADO/METÁLICA | |
| PREFEITURA DE MURIAÉ / CNPJ: 17.947.581/0001-76 MARCOS GUARINO DE OLIVEIRA SECRETARIA MUNICIPAL DE OBRAS PÚBLICAS: JORGE FERES FILHO R. T. PROJETO: | DESCRIÇÃO: CORTES E ARMAÇÃO DO TABULEIRO E GUARDA RODAS LOCAL: ZONA RURAL DO DISTRITO DE MACUCO, COORDENADAS 21° 7' 37.33" S, 42° 29' 9.68" O, MURIAÉ - MG ARQUIVO: Ponte Pompei.dwg DATA: 02/03/2023 ESC: INDICADAS | 12/17 |
| ENG. ARLAN DO CARMO MENDONÇA/ CREA-MG Nº 177324-D | | |