



PLANTA BAIXA – PAVIMENTO TÉRREO
ESCALA: 1/50




RUA ITÁLIA

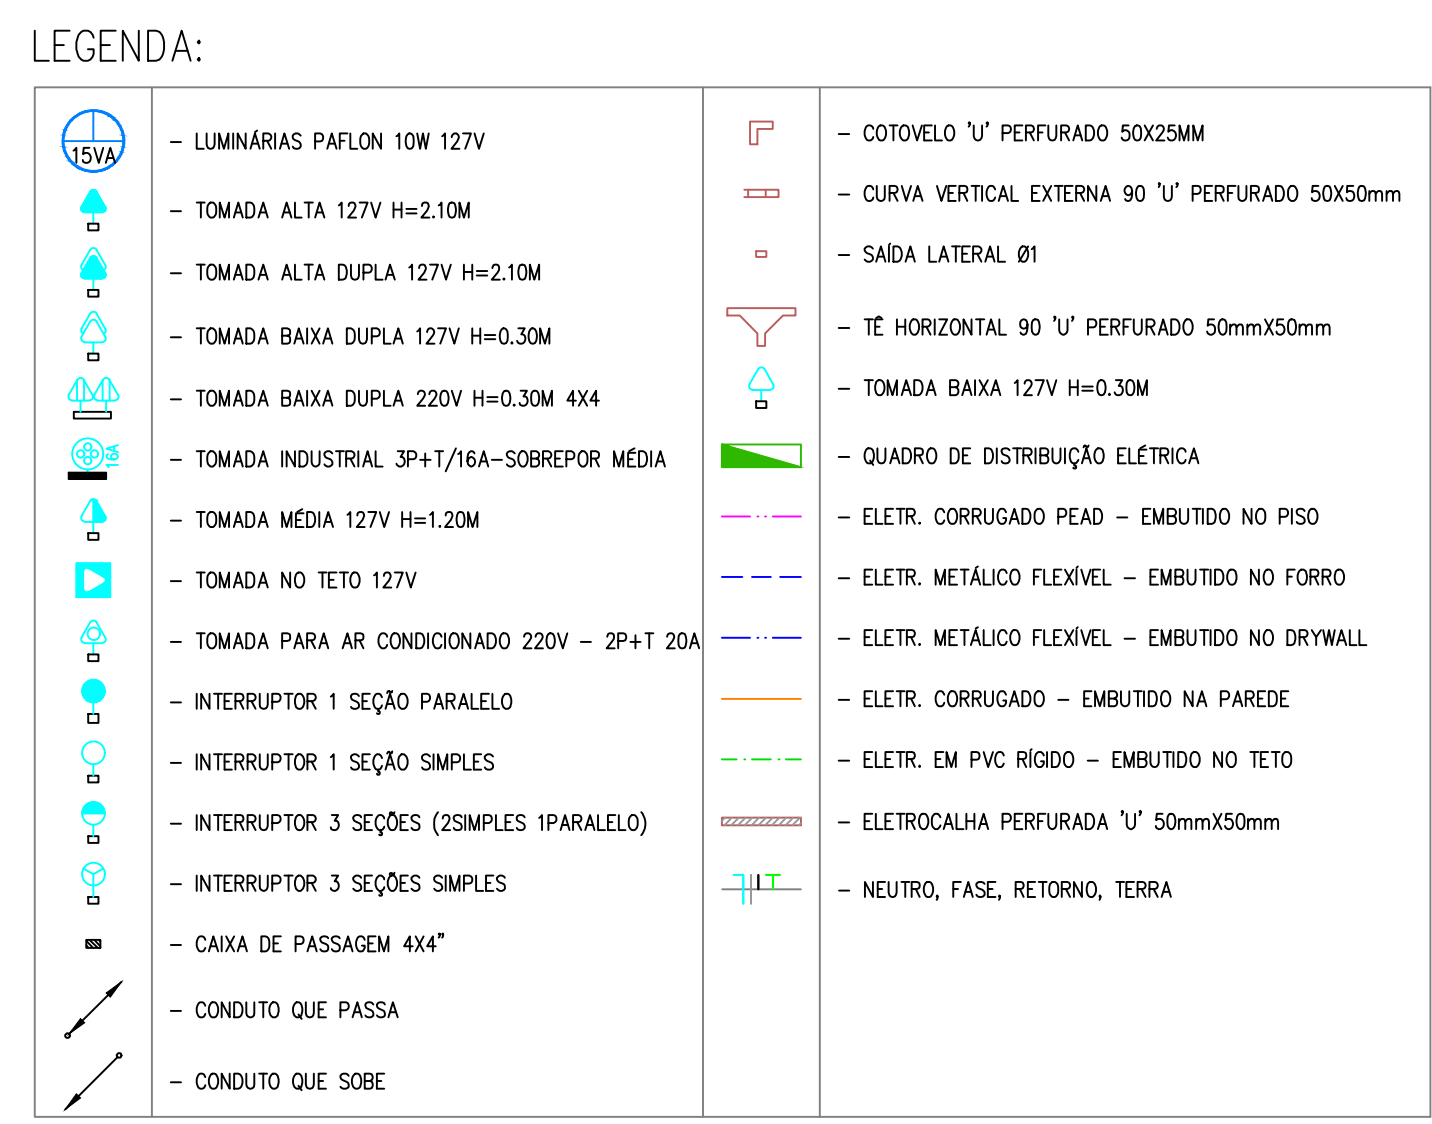

LEGENDA DA FIAÇÃO QGBT

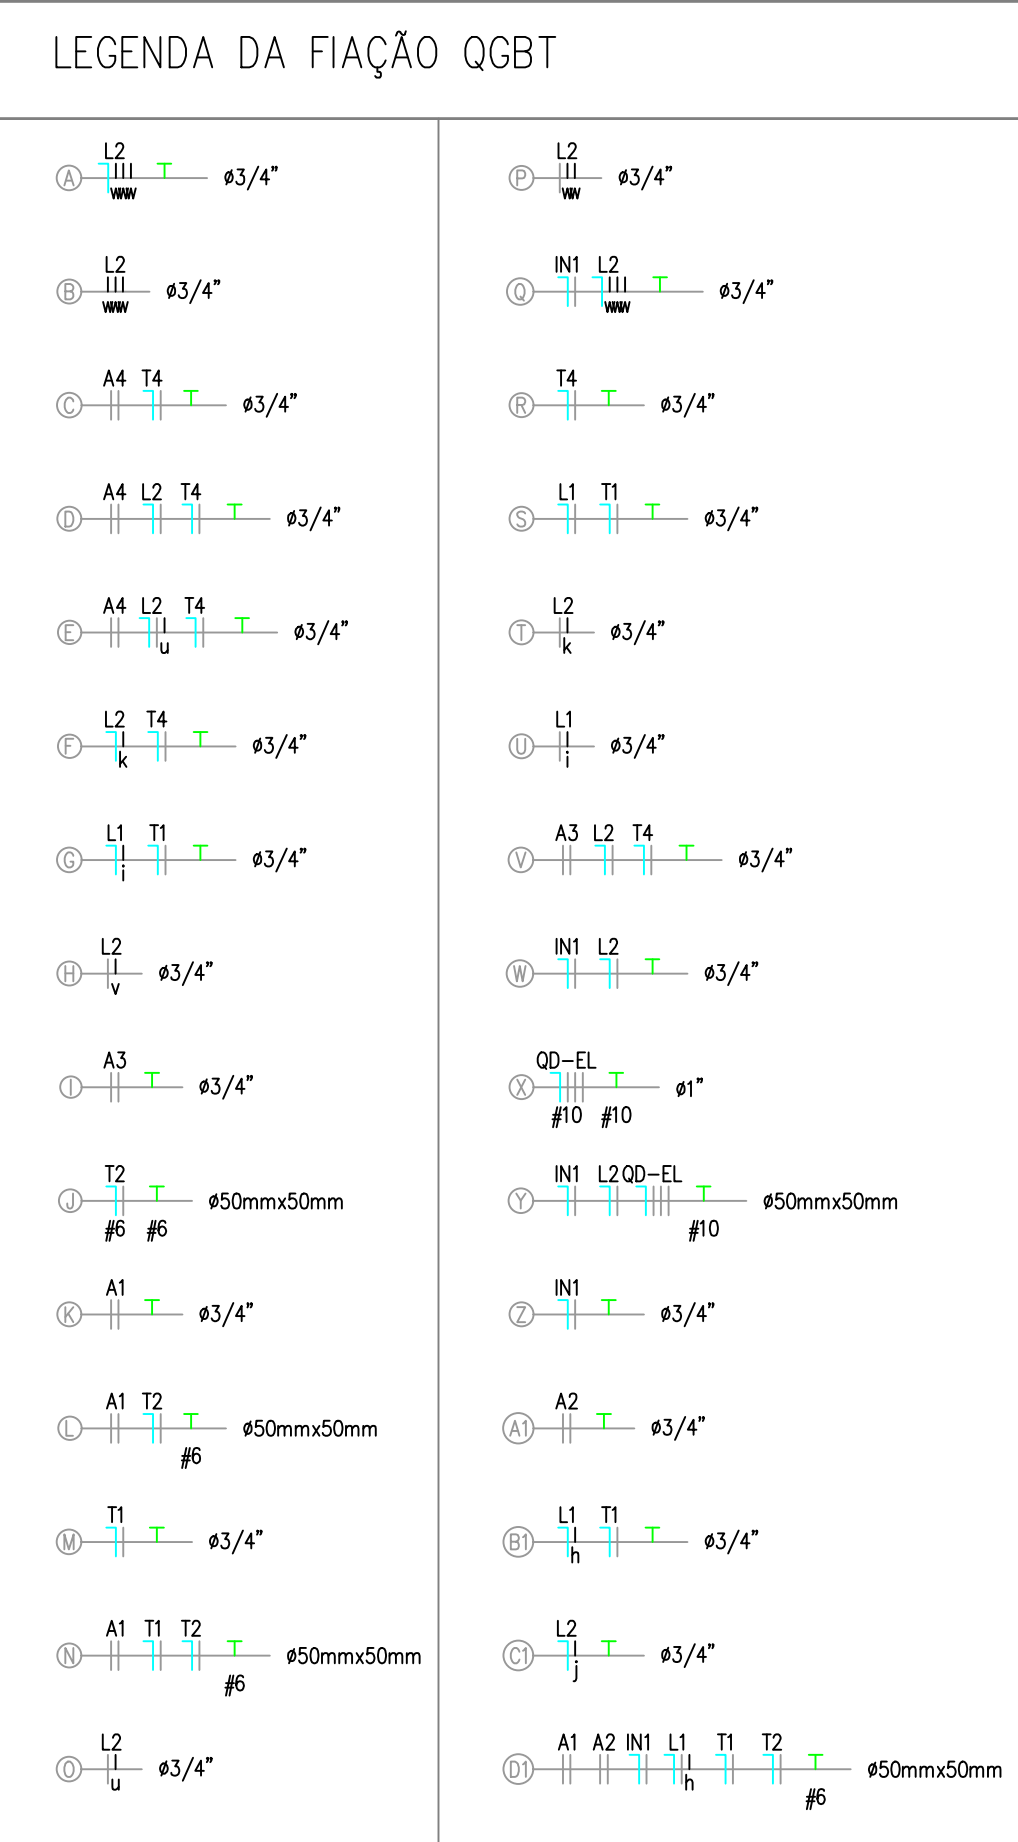

LEGENDA DA FIAÇÃO QD-EL

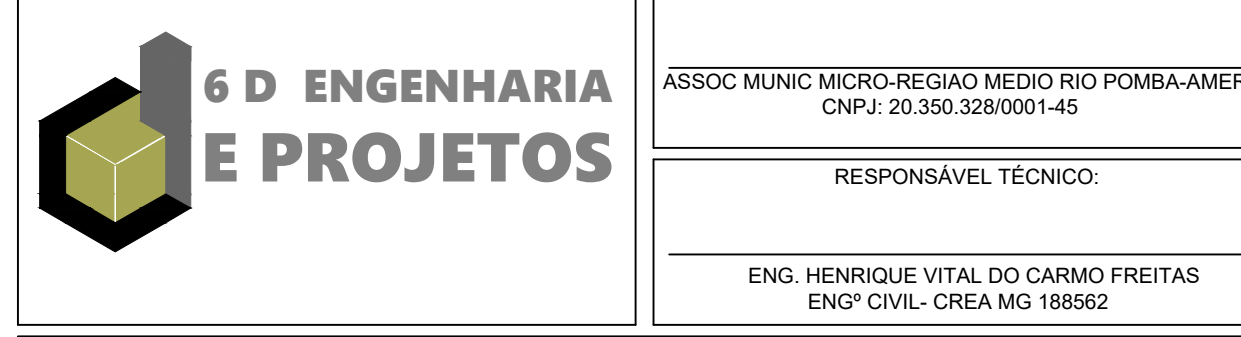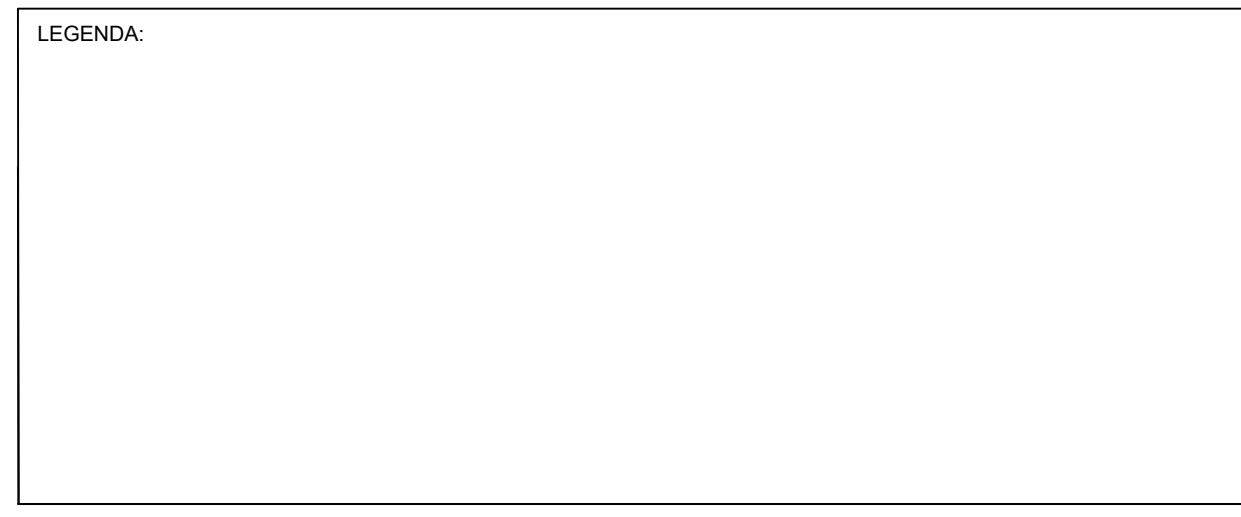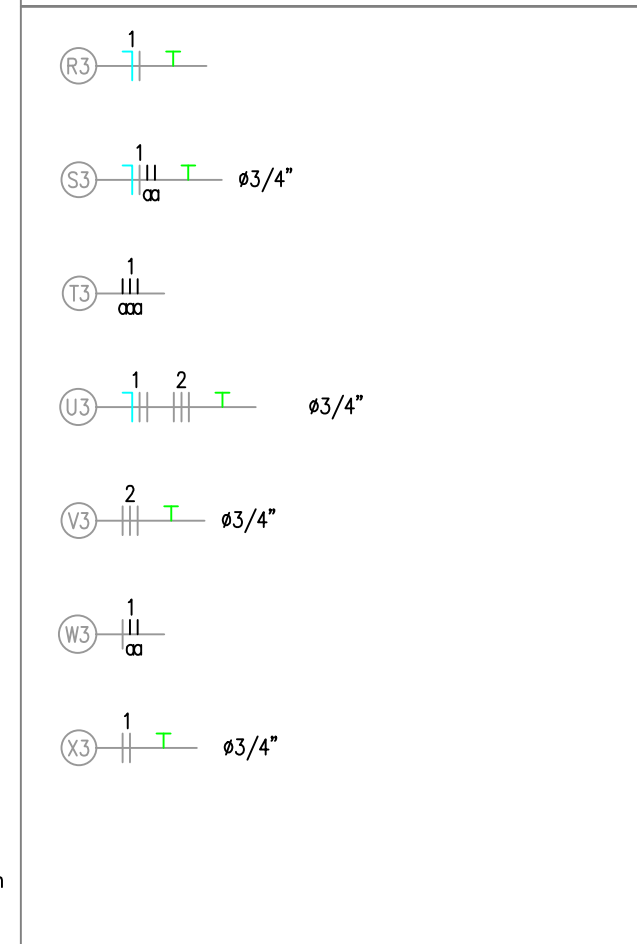

Aprovação:

Associação dos Municípios da
 Microrregião do Médio Rio Pomba

RUA EDMUNDO GERMANO Nº 35 - CENTRO - MURIAÉ - MG
 TELEFAX - 3722-1064 - E-MAIL - AMERP@AMERP.COM.BR