


PLANTA BAIXA - TÉRREO - PLANTA DE DEMOLIÇÃO
esc: 1:50

LEGENDA:
 [---] DEMOLIR
 [---] EXISTENTE

 PREFEITURA MUNICIPAL DE MURIAÉ SECRETARIA DE OBRAS PÚBLICAS	
UBS - INCONFIDÊNCIA	
PROJETO DE ARQUITETURA - PLANTA DE DEMOLIÇÃO	
PRESENTAÇÃO DE PROJETO: FRAZ. 28/0001/16 BARRAGEM/UBS - INCONFIDÊNCIA	DESCRIÇÃO: PROJETO DE ARQUITETURA PARA CONSTRUÇÃO DE UMA UNIDADE BÁSICA DE SAÚDE COM ATENÇÃO DE ENFERMAGEM
LOCAL: RUA GALOPEIROS, 100 - BARRAGEM/UBS - INCONFIDÊNCIA - MURIAÉ - MG	LOCAL: RUA GALOPEIROS, 100 - BARRAGEM/UBS - INCONFIDÊNCIA - MURIAÉ - MG
DATA: 02/02/2016	DATA: 02/02/2016



PLANTA BAIXA - TÉRREO - PLANTA DE CONSTRUÇÃO
esc. 1:50

PLANTA BAIXA - 2º PAVIMENTO - PLANTA DE CONSTRUÇÃO
esc. 1:50

LEGENDA:
 DEMOLIR
 EXISTENTE
 CONSTRUIR

QUADRO DE ESQUADRIA				OBSERVAÇÕES	
MATERIAL	INDICADA	QUANT.	TIPO		
ALUMINIO	100	100	02	BAISQUILANTE	
	100	100	03	CORREIA	
	100	100	04	CORREIA	
	100	100	05	BAISQUILANTE	
	100	100	06	BAISQUILANTE	
LEGENDA	
	PAREDES
	PISOS
	1 PISO CERAMICO P/ 4 EN-40x40 CM
	2 CERAMICA SANITARIA 30x30 CM
	TETOS
	1 GESSO COM PINTURA LATEX P/ 60x60x125 CM
	2 GESSO COM PINTURA LATEX P/ 60x60x125 CM
NOTAS (NT)	
	1 CORTES EM METROS

PREFEITURA MUNICIPAL DE MURIAE
SECRETARIA DE OBRAS PÚBLICAS

UBS - INCONFIDENCIA


PROJETO DE ARQUITETURA - PLANTAS DE CONSTRUÇÃO

COORDENADOR: JOSÉ ROBERTO DE SOUZA
 ARQUITETO: JOSÉ ROBERTO DE SOUZA
 LOCAL: ALVARÁO DE OBRAS PÚBLICAS
 DATA: 15/05/2024

PROJETO: UBS - INCONFIDENCIA 2024/04

ESC. REVISOR: JOSÉ ROBERTO DE SOUZA
 DATA: 15/05/2024

FOLHA: **02/12**

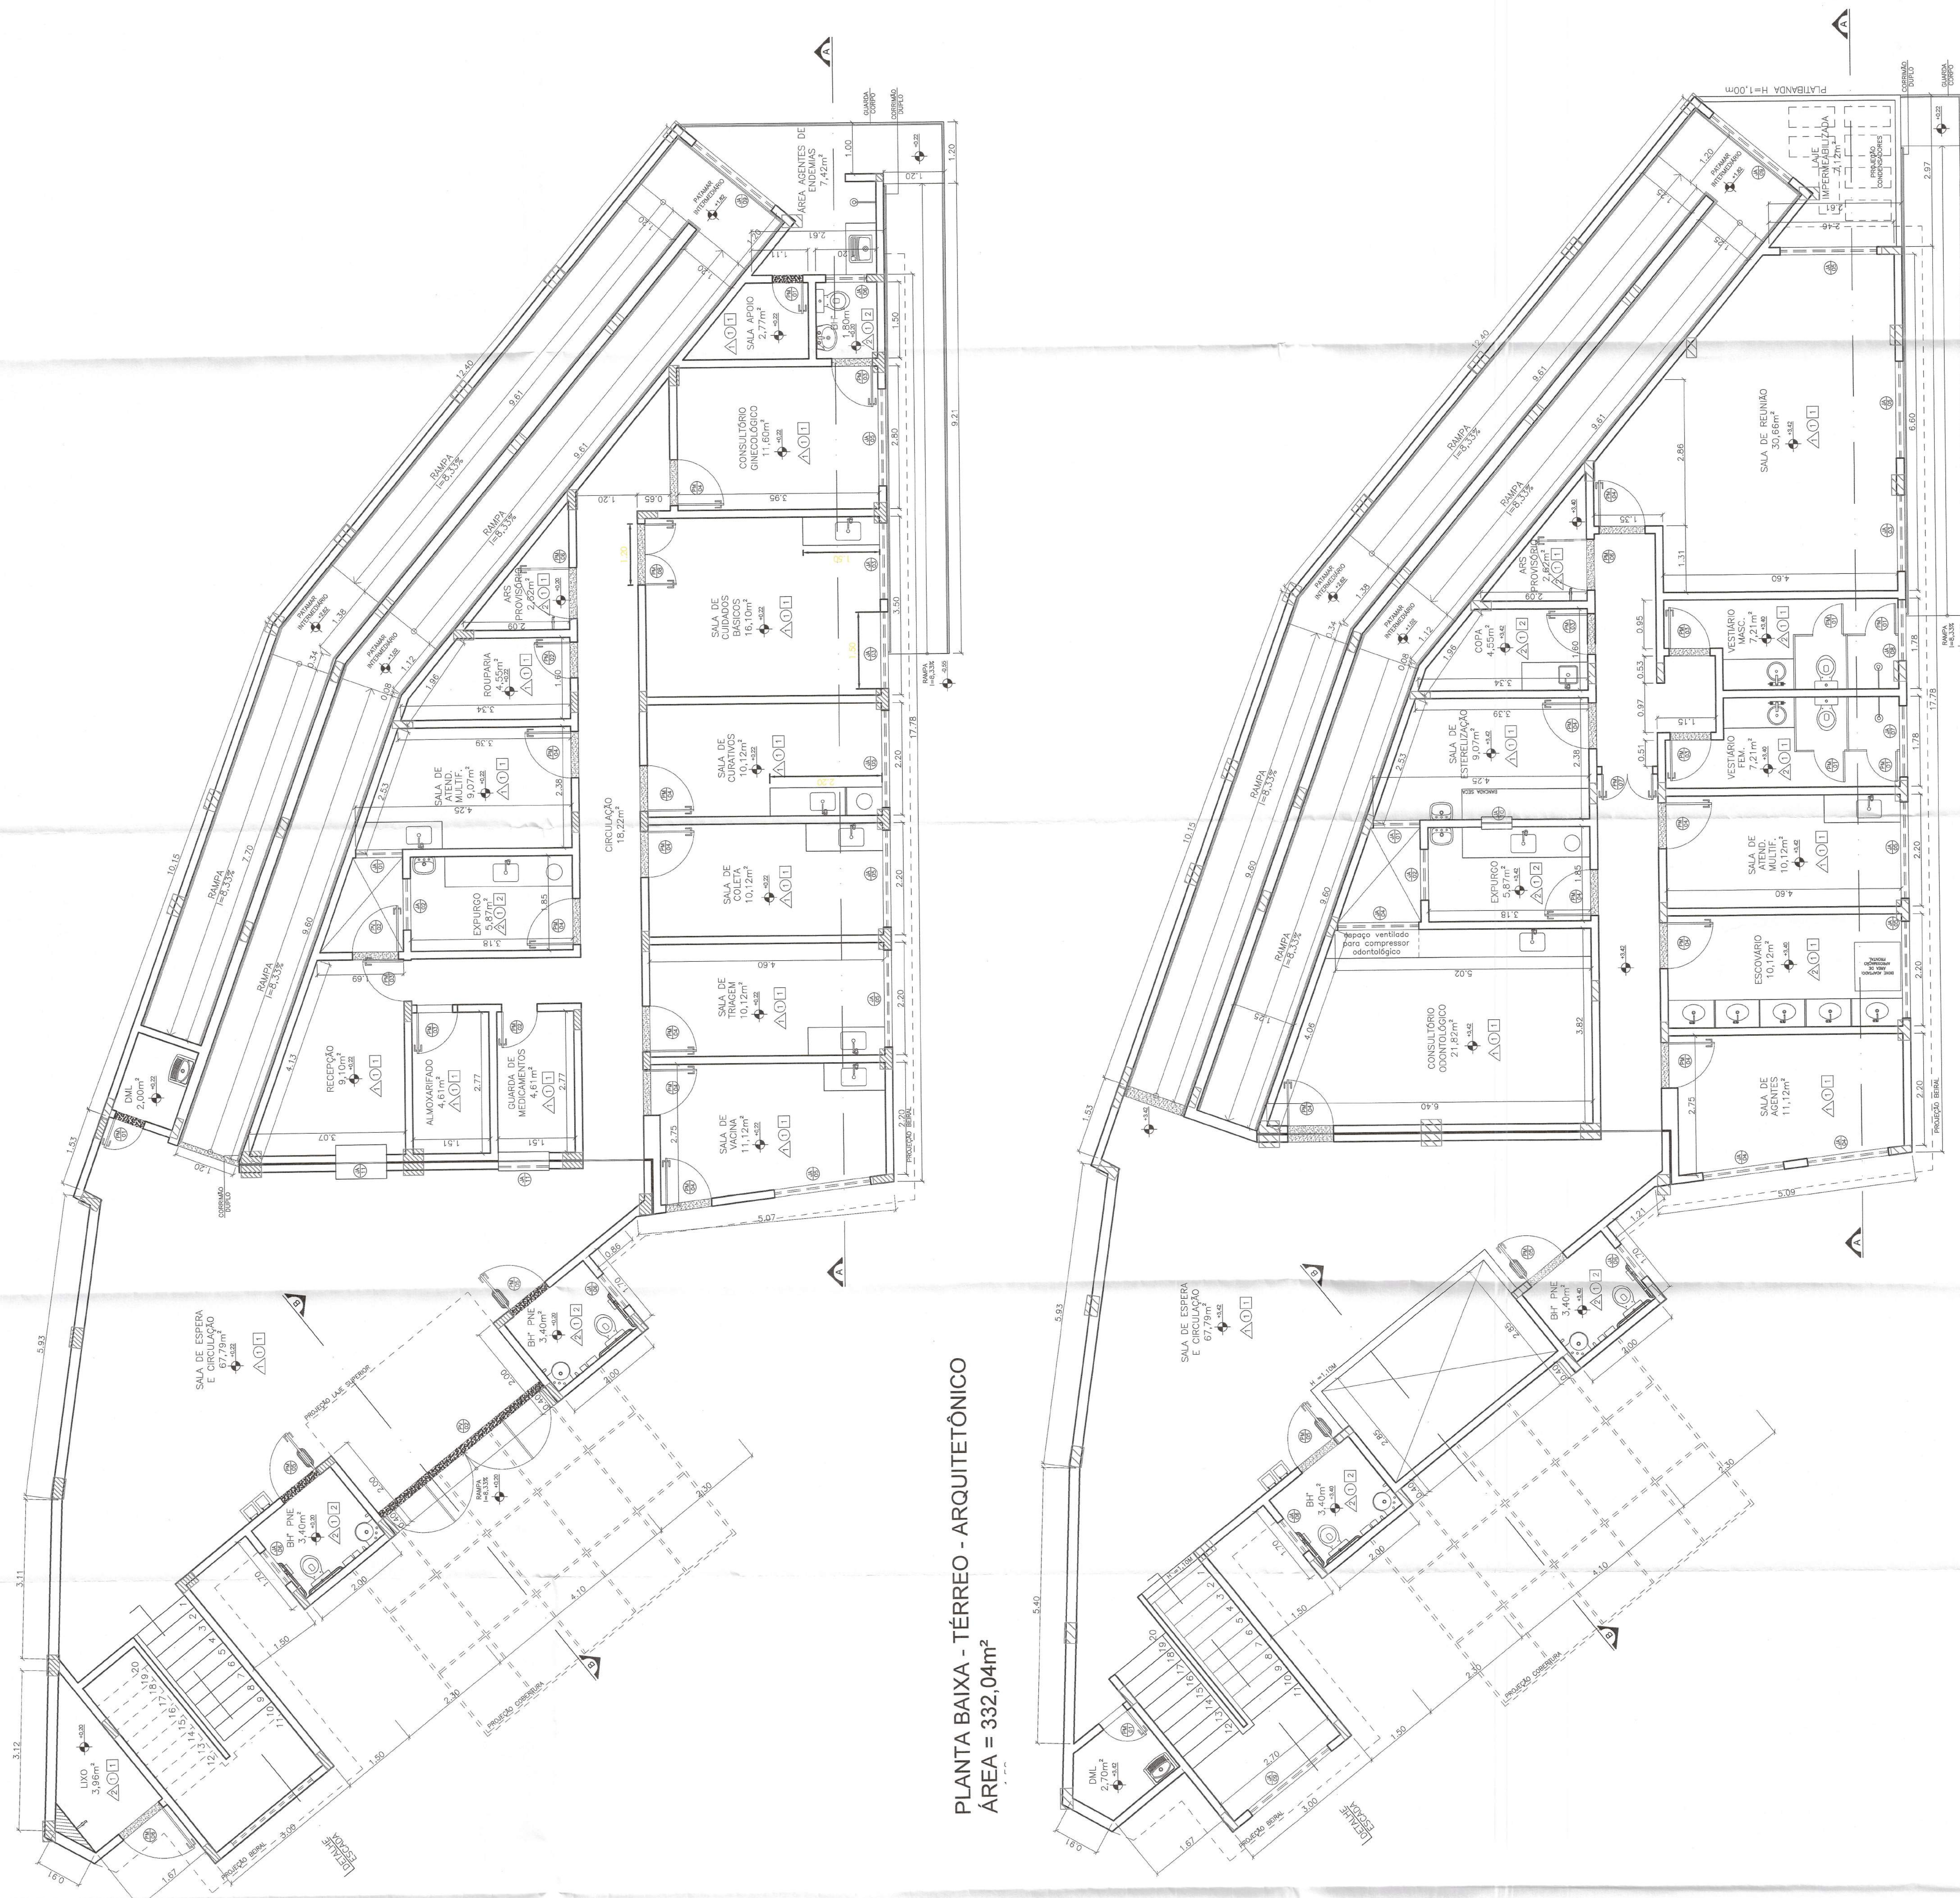

PLANTA BAIXA - TÉRREO - ARQUITETÔNICO
 ÁREA = 332,04m²

PLANTA BAIXA - 2º PAVIMENTO - ARQUITETÔNICO
 ÁREA = 360,14m²

QUADRO DE ESQUADRIA				
NOMENCLATURA	DIMENSÕES	QUANT.	TIPO	OBSERVAÇÕES
ALUMINIO	JAN01 90 x 150	110	02	BASULANTE
	JAN02 100 x 150	110	03	BASULANTE
	JAN03 100 x 150	110	03	CORREDE
	JAN04 150 x 150	110	03	CORREDE
	JAN05 190 x 150	110	03	CORREDE
	JAN06 80 x 80	175	01	BASULANTE
	JAN07 100 x 80	175	01	BASULANTE
	JAN08 200 x 200	105	01	MAXIMAR
	JAN09 80 x 80	110	01	QUADROTA
	JAN10 80 x 80	110	01	QUADROTA
MADEIRA	PN01 80 x 210	04	04	ASBR
	PN02 70 x 210	02	02	ASBR
	PN03 80 x 210	02	02	ASBR
	PN04 80 x 210	02	02	ASBR
	PN05 80 x 210	04	04	ASBR
	PN06 100 x 210	03	03	ASBR
	PN07 100 x 210	01	01	ASBR
	PN08 100 x 210	01	01	ASBR
	PN09 120 x 210	01	01	ASBR
	PN10 120 x 210	01	01	ASBR
VIDRO TEMP	PD01 410 x 210	01	01	ASBR
	PD02 90 x 120	01	01	ASBR

- LEGENDA**
- PAREDES**
- 1 INTUBIA LATER PAZ BRANCO GELO
 - 2 CERÂMICA ESPALVADA 30x30cm
- TETOS**
- 1 GESSO COM PINTURA LATER PVA BRANCA (PD-20)
 - 2 GESSO COM PINTURA LATER PVA BRANCA (PD-20)
- NOTAS (NT)**
- 1 COTAS EM METROS

PREFEITURA MUNICIPAL DE MURIAÉ
SECRETARIA DE OBRAS PÚBLICAS

UBS - INCONFIDÊNCIA


PROJETO DE ARQUITETURA - PLANTAS BAIXAS

REGIÃO: PREFEITURA MUNICIPAL DE MURIAÉ - RJ
 ENDEREÇO: RUA DA LIBERTADE, S/Nº - CENTRO - MURIAÉ - RJ
 CEP: 23.101-100


LOCAL: SALA DE ATENDIMENTO DA ESCOLA DA CRIANÇA - ALVARO PEREIRA, 8 - INCONFIDÊNCIA - MURIAÉ - RJ

PROJETO: UBS - INCONFIDÊNCIA 2020/08

EST. PROJETO: CARLOS AUGUSTO DE SOUZA
 DATA: 03/12

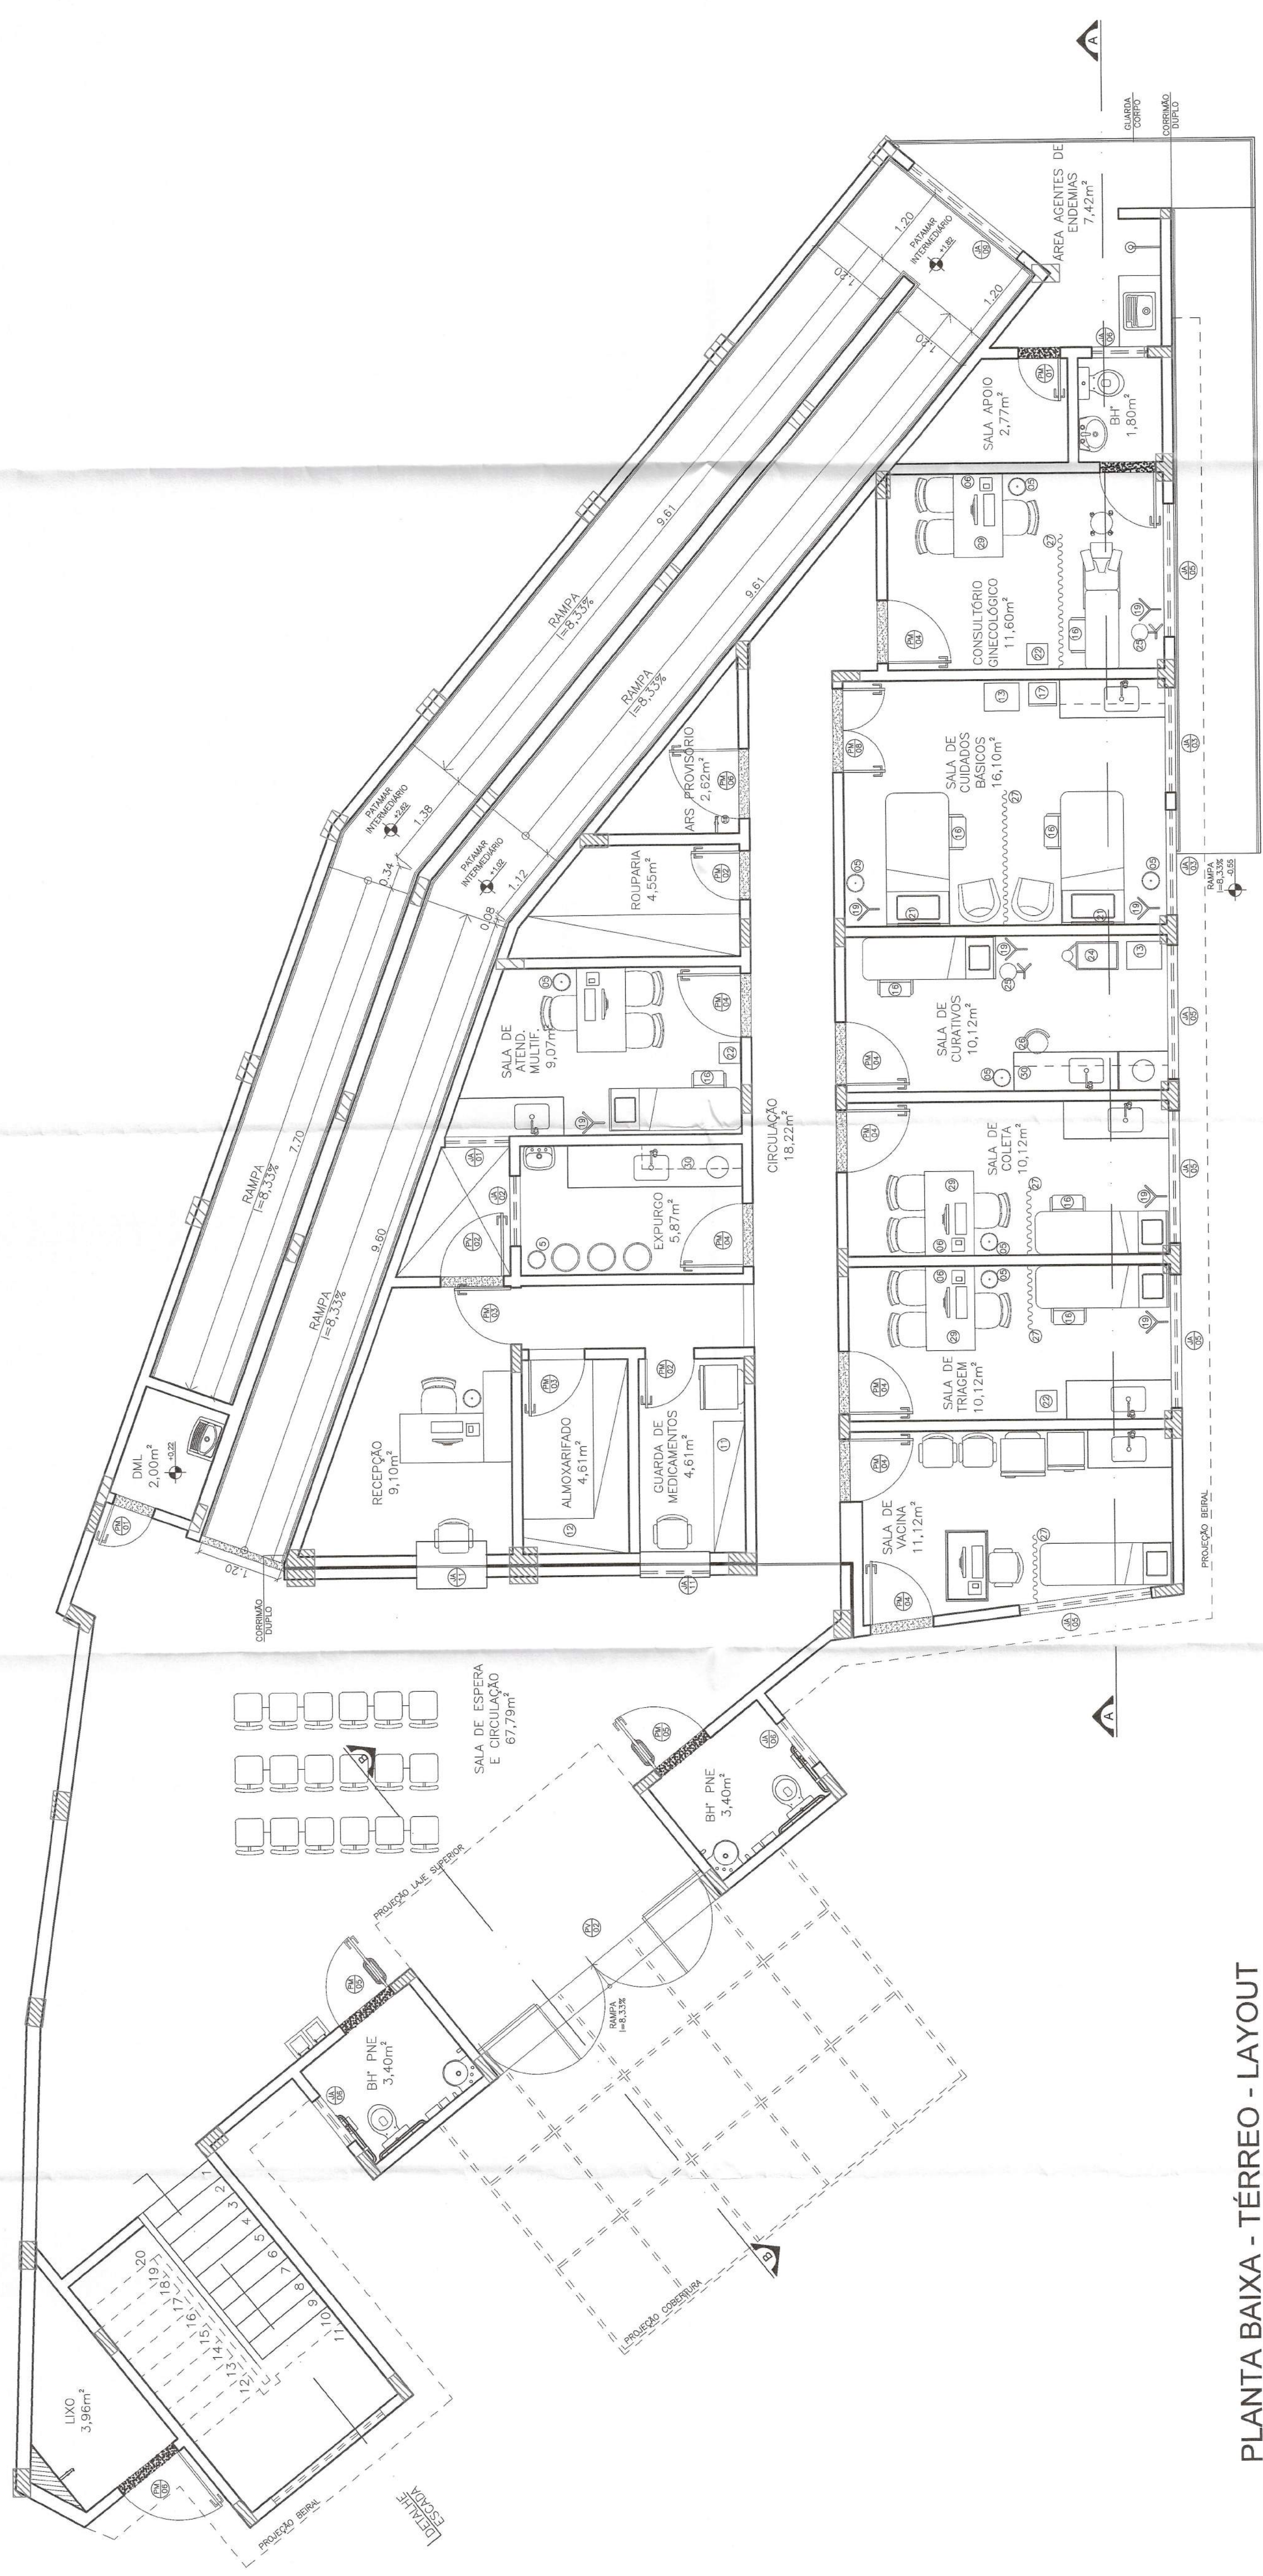

PLANTA BAIXA - TÉRREO - LAYOUT
esc. 1:50

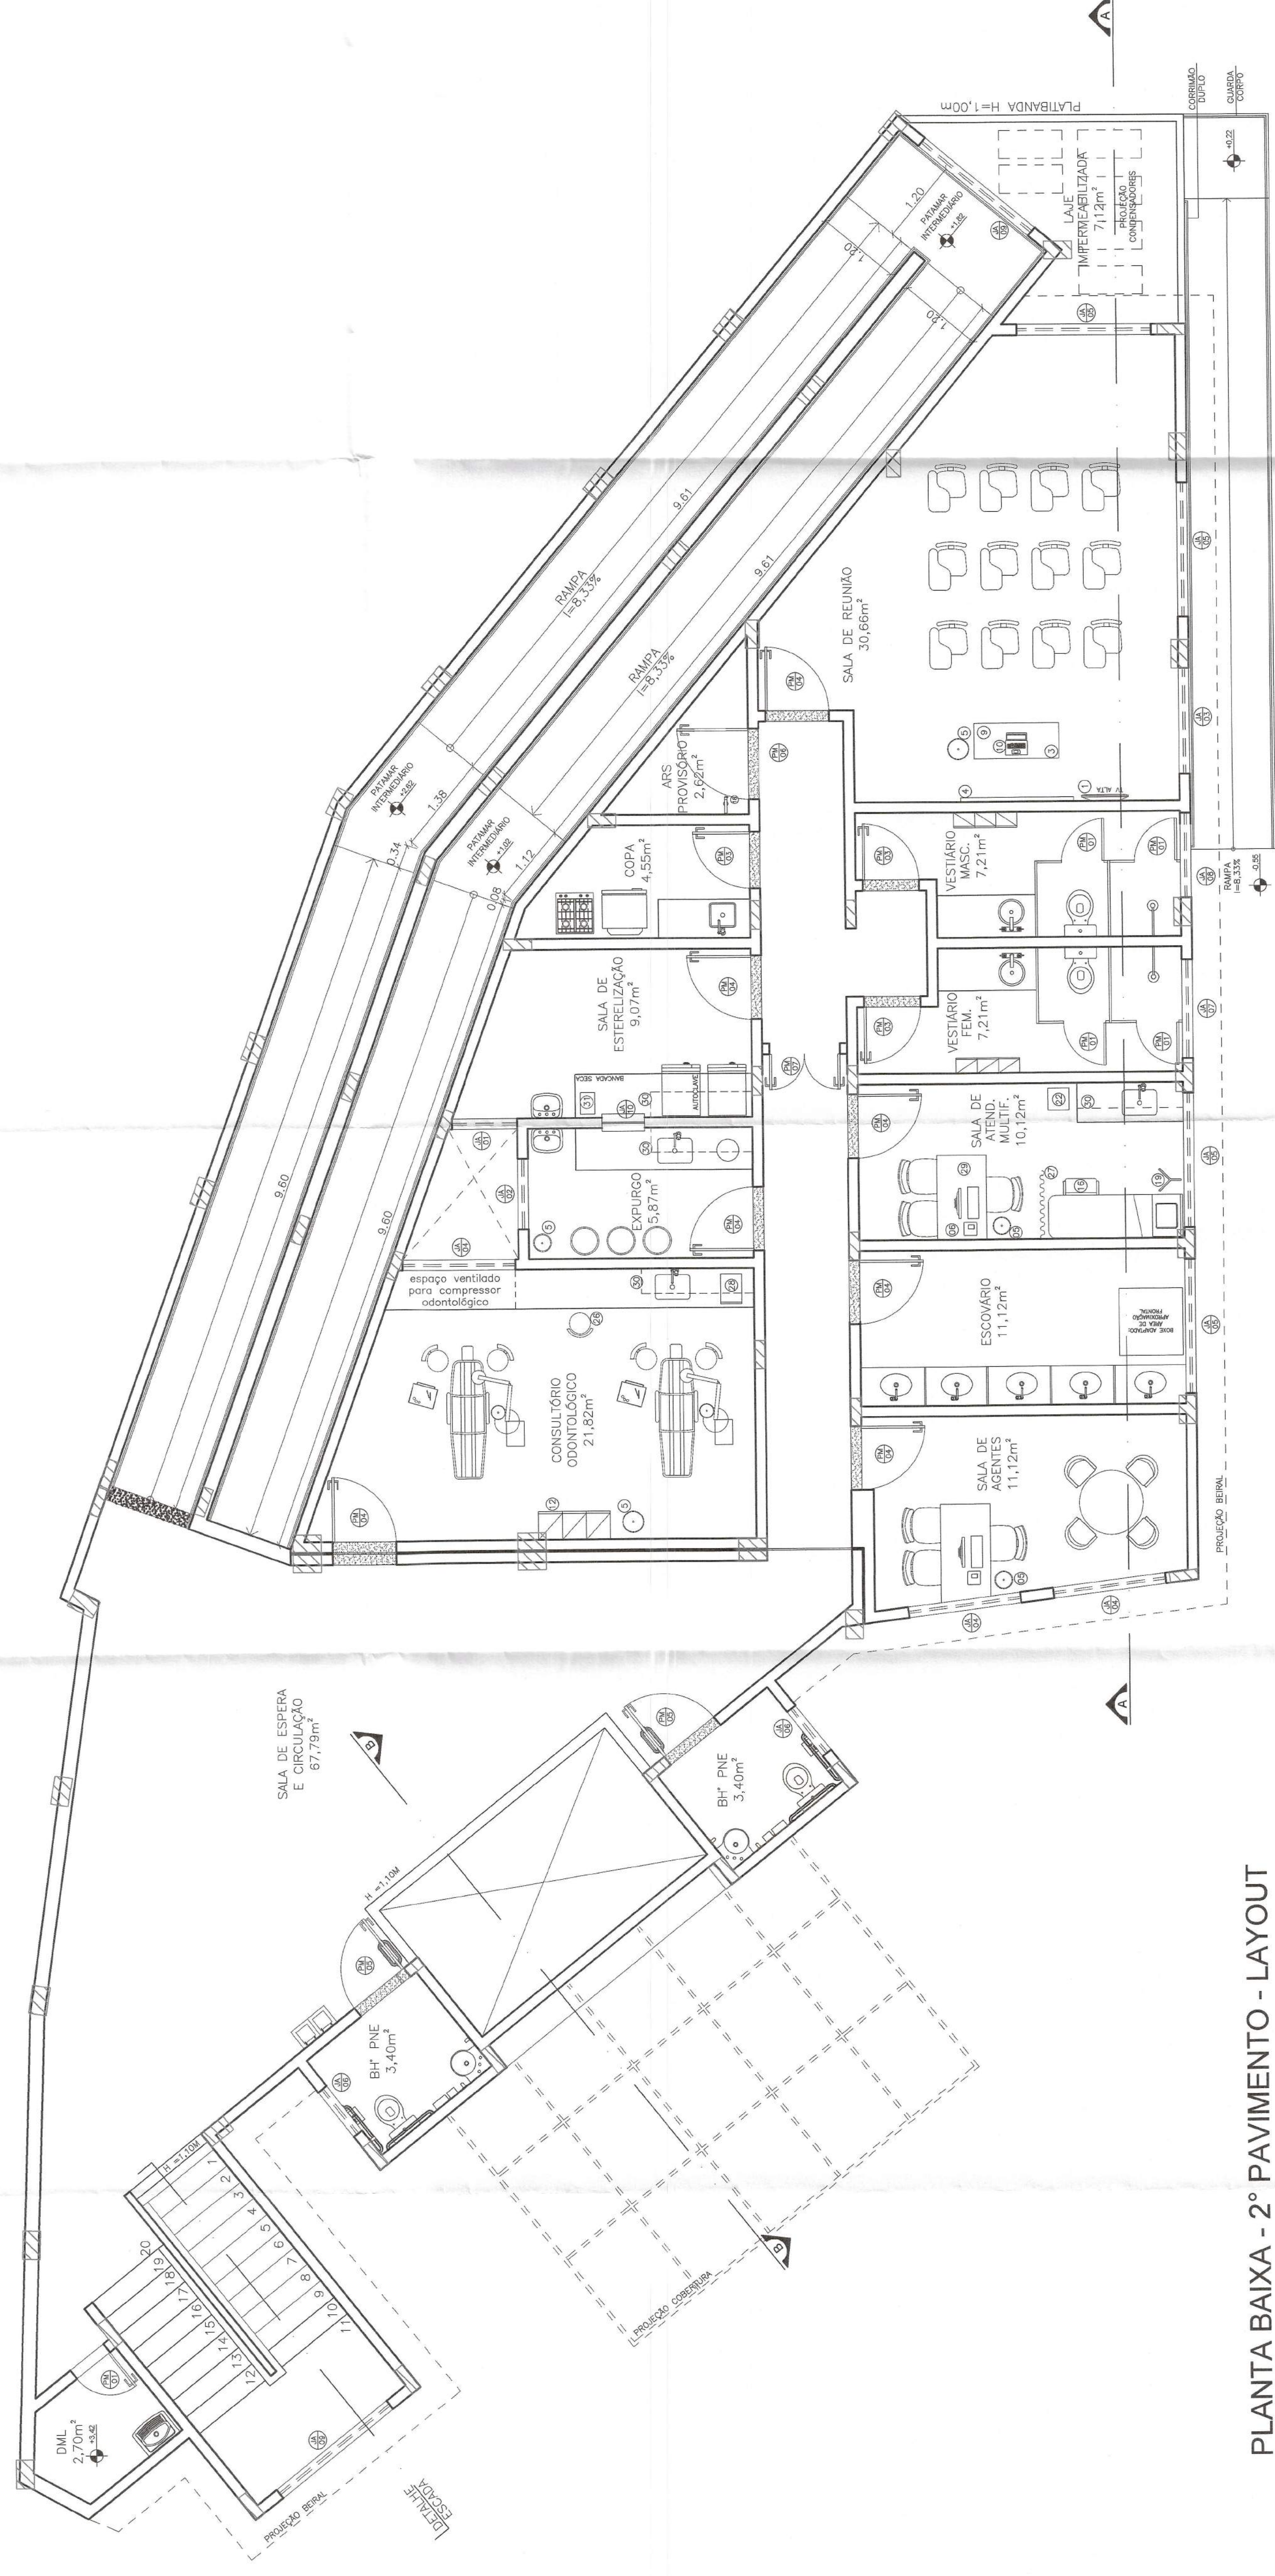

PLANTA BAIXA - 2º PAVIMENTO - LAYOUT
esc. 1:50



PREFEITURA MUNICIPAL DE MURIAÉ
SECRETARIA DE OBRAS PÚBLICAS

UBS - INCONFIDÊNCIA

PROJETO DE ARQUITETURA - PLANTAS BAIAS LAYOUT

LEGENDA: PREFEITURA MUNICIPAL DE MURIAÉ - SECRETARIA DE OBRAS PÚBLICAS - PROJETO DE ARQUITETURA - PLANTAS BAIAS LAYOUT

LOCAL: AV. ALVARO PEREIRA, 8 - NOVA ESPERANÇA, MURIAÉ - MG

PROJETO: UBS - INCONFIDÊNCIA

PROJ. ARQUITETO: JOSÉ BRAGA

PROJ. ARQUITETO: JOSÉ BRAGA

04/12

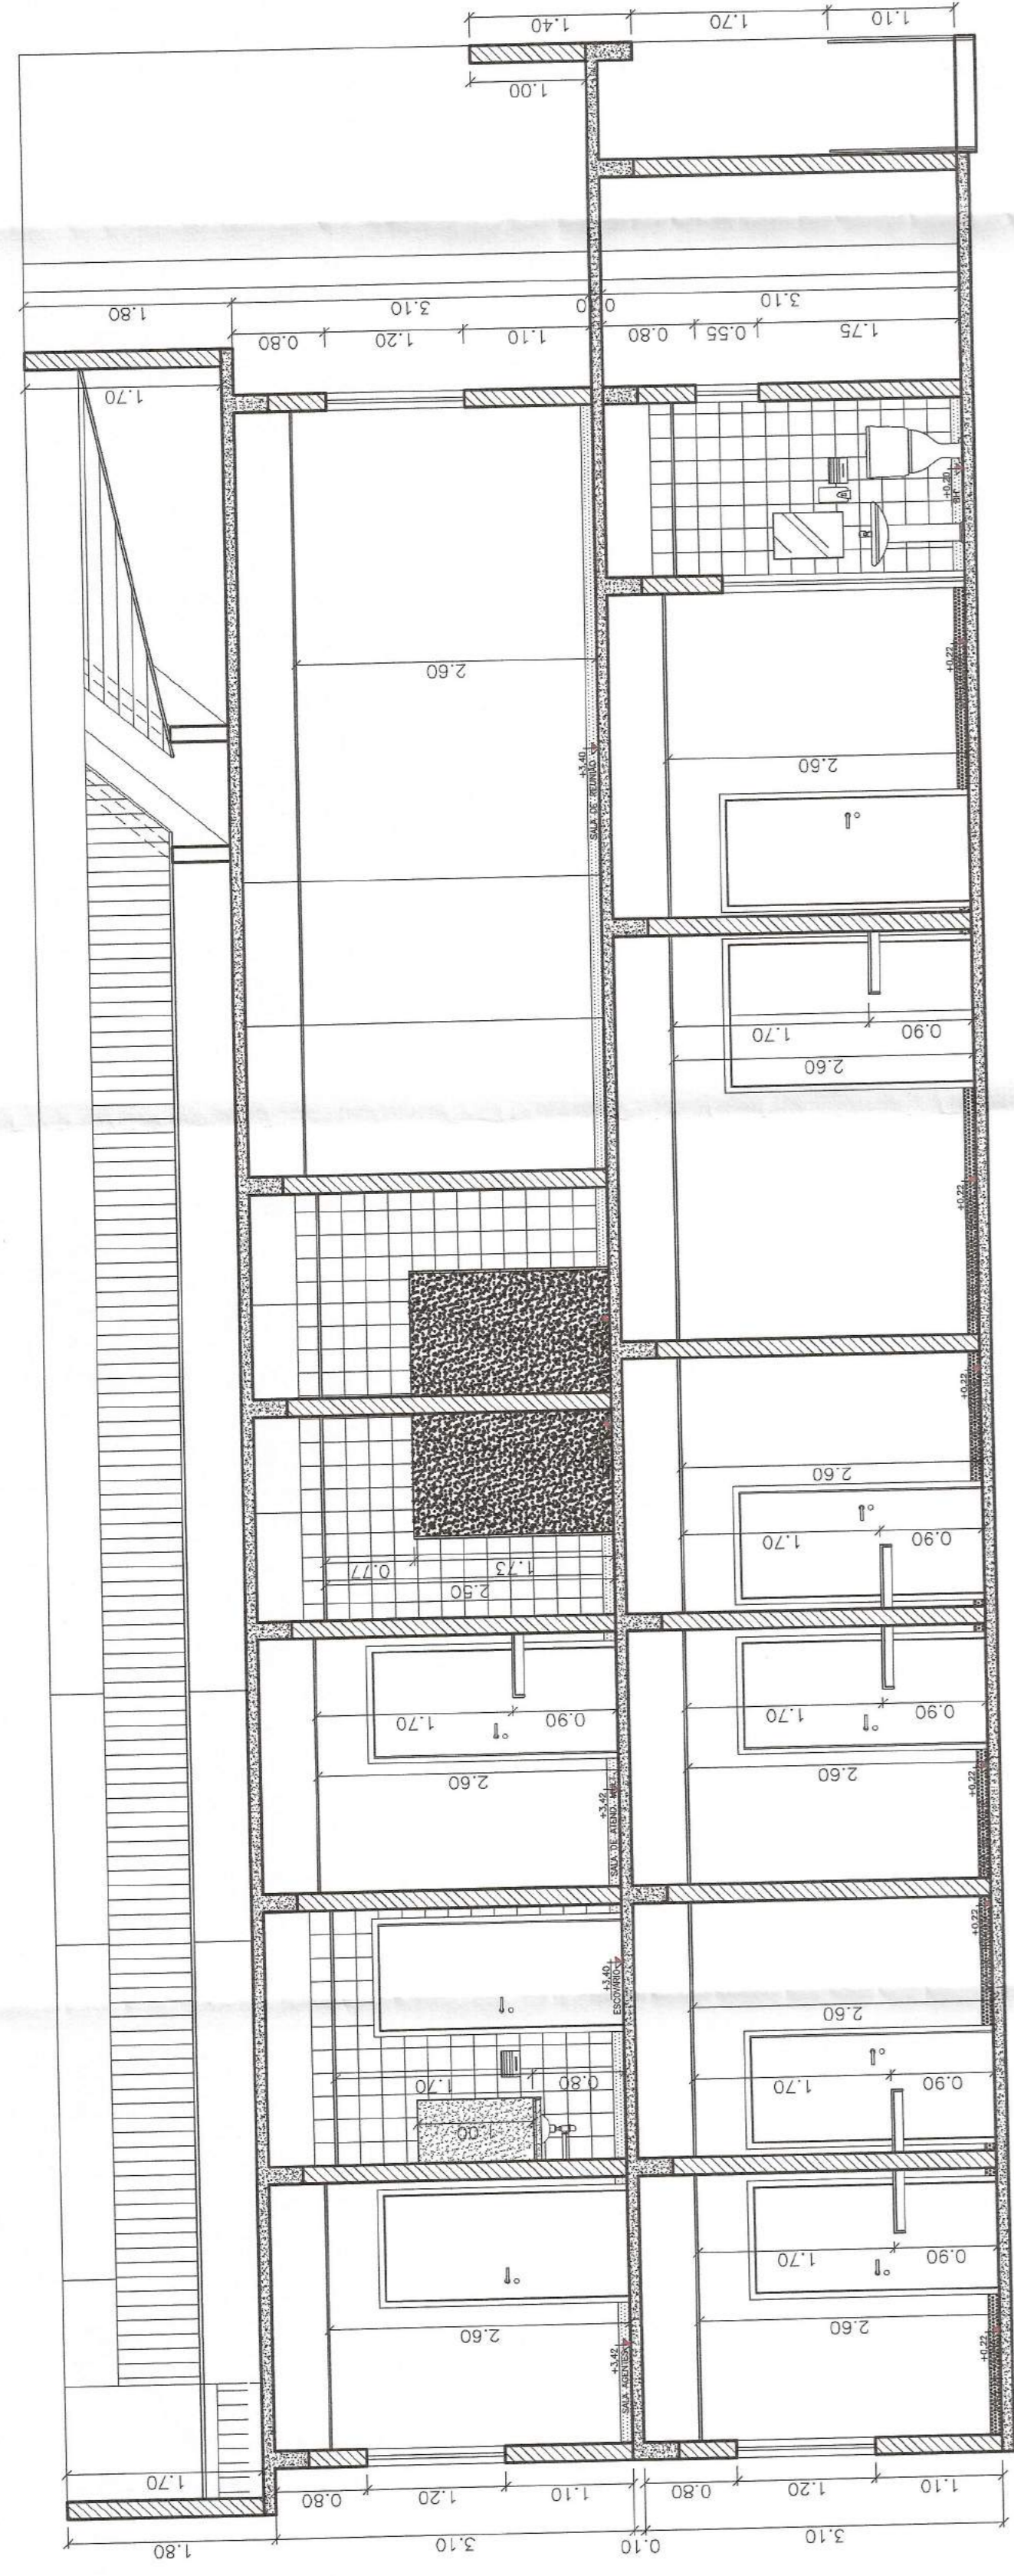


CORTE AA
esc 1:50

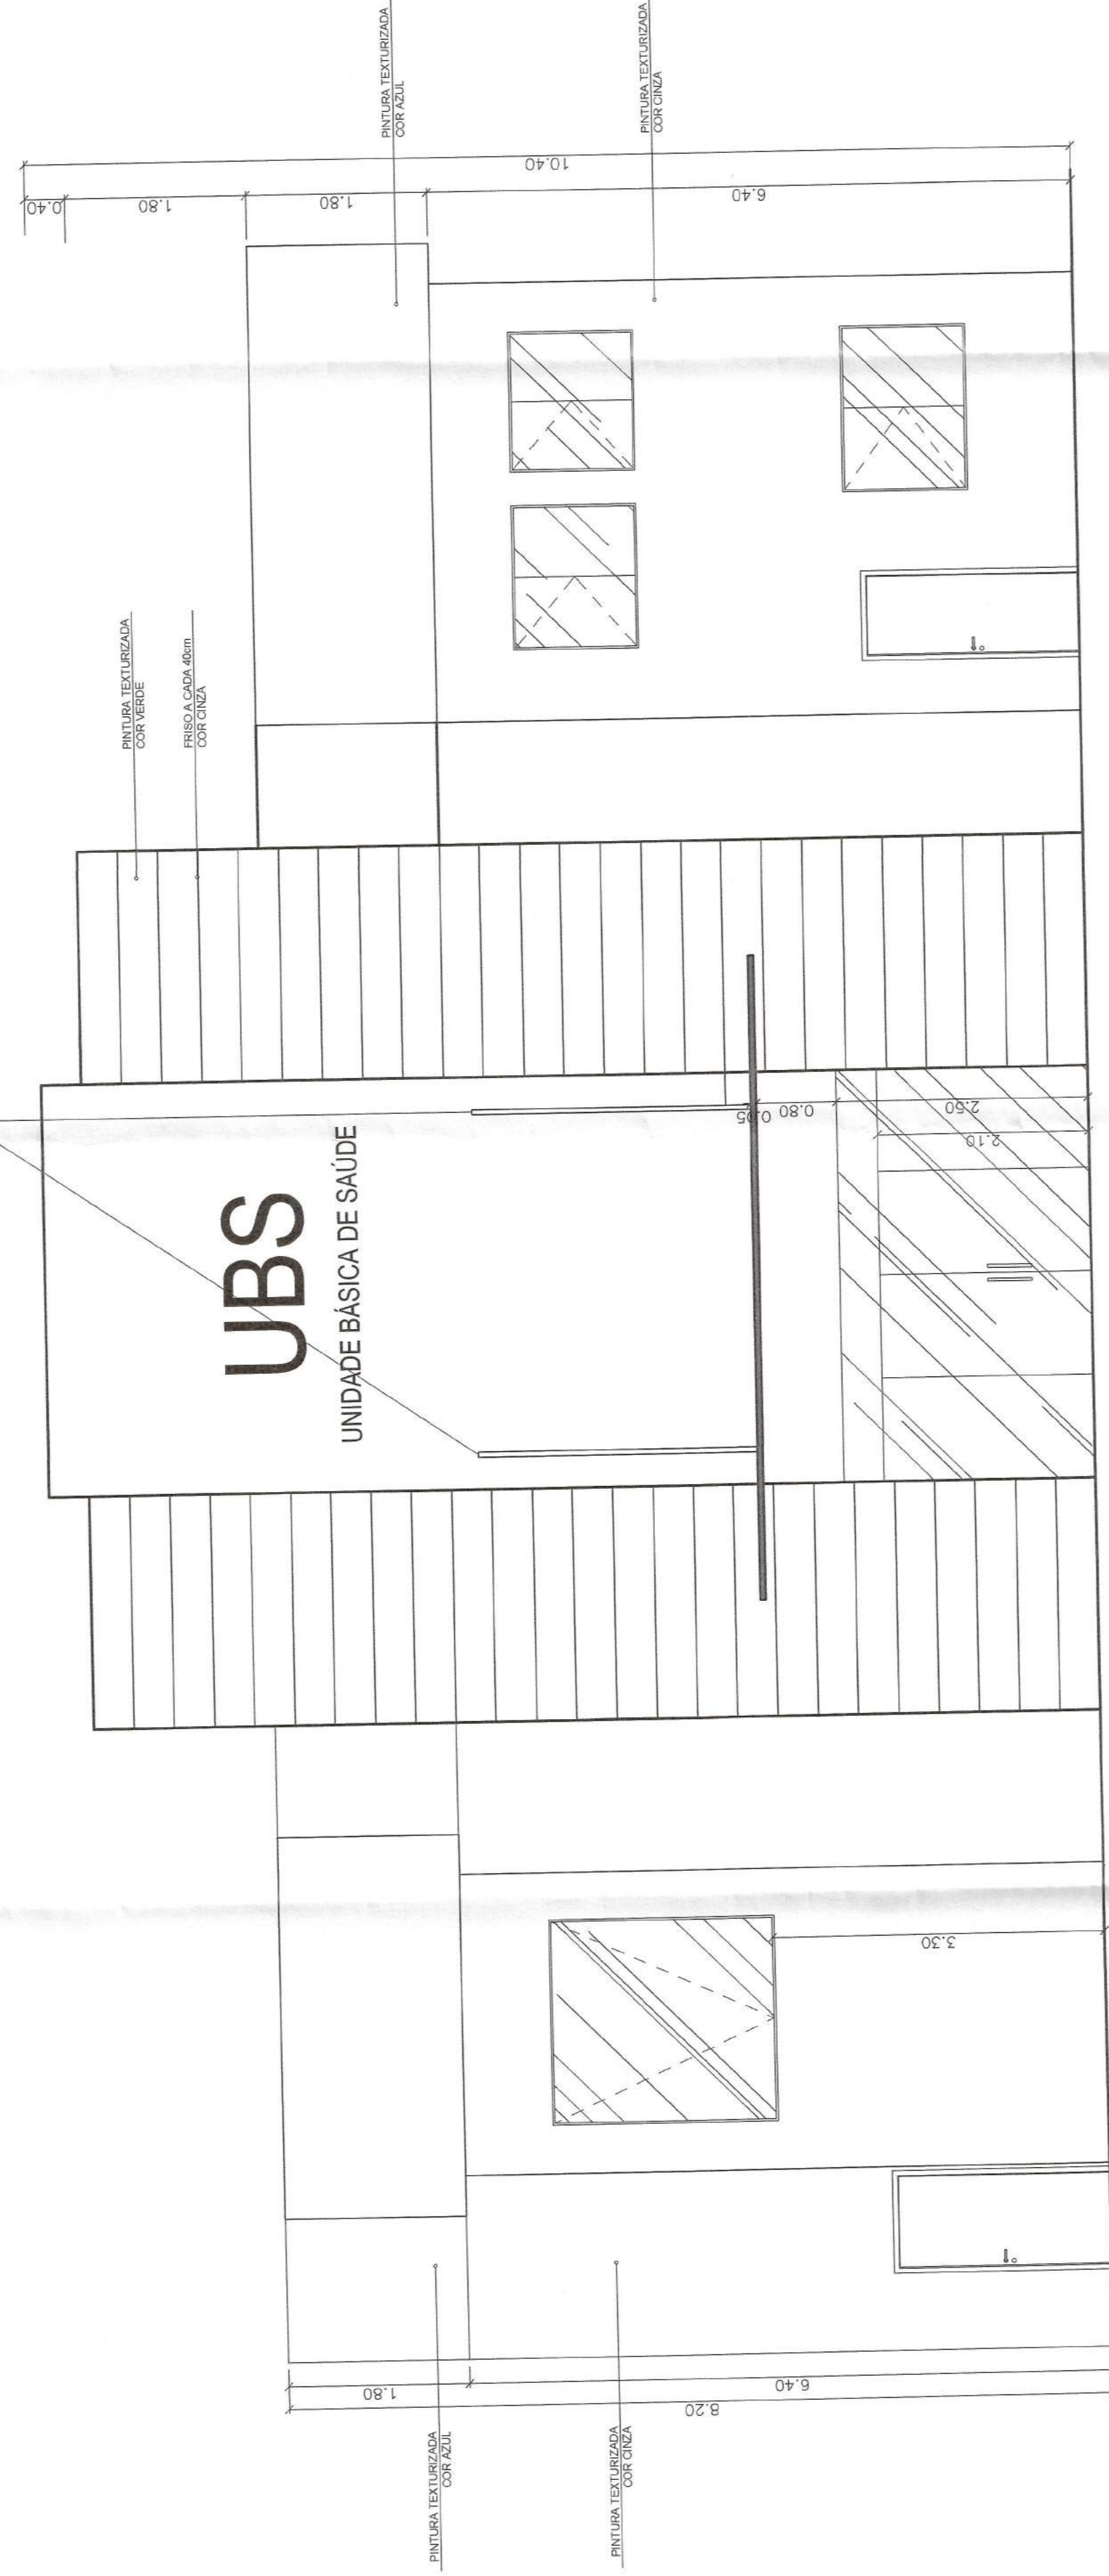


ELEVACÃO - FACHADA PRINCIPAL
esc 1:50

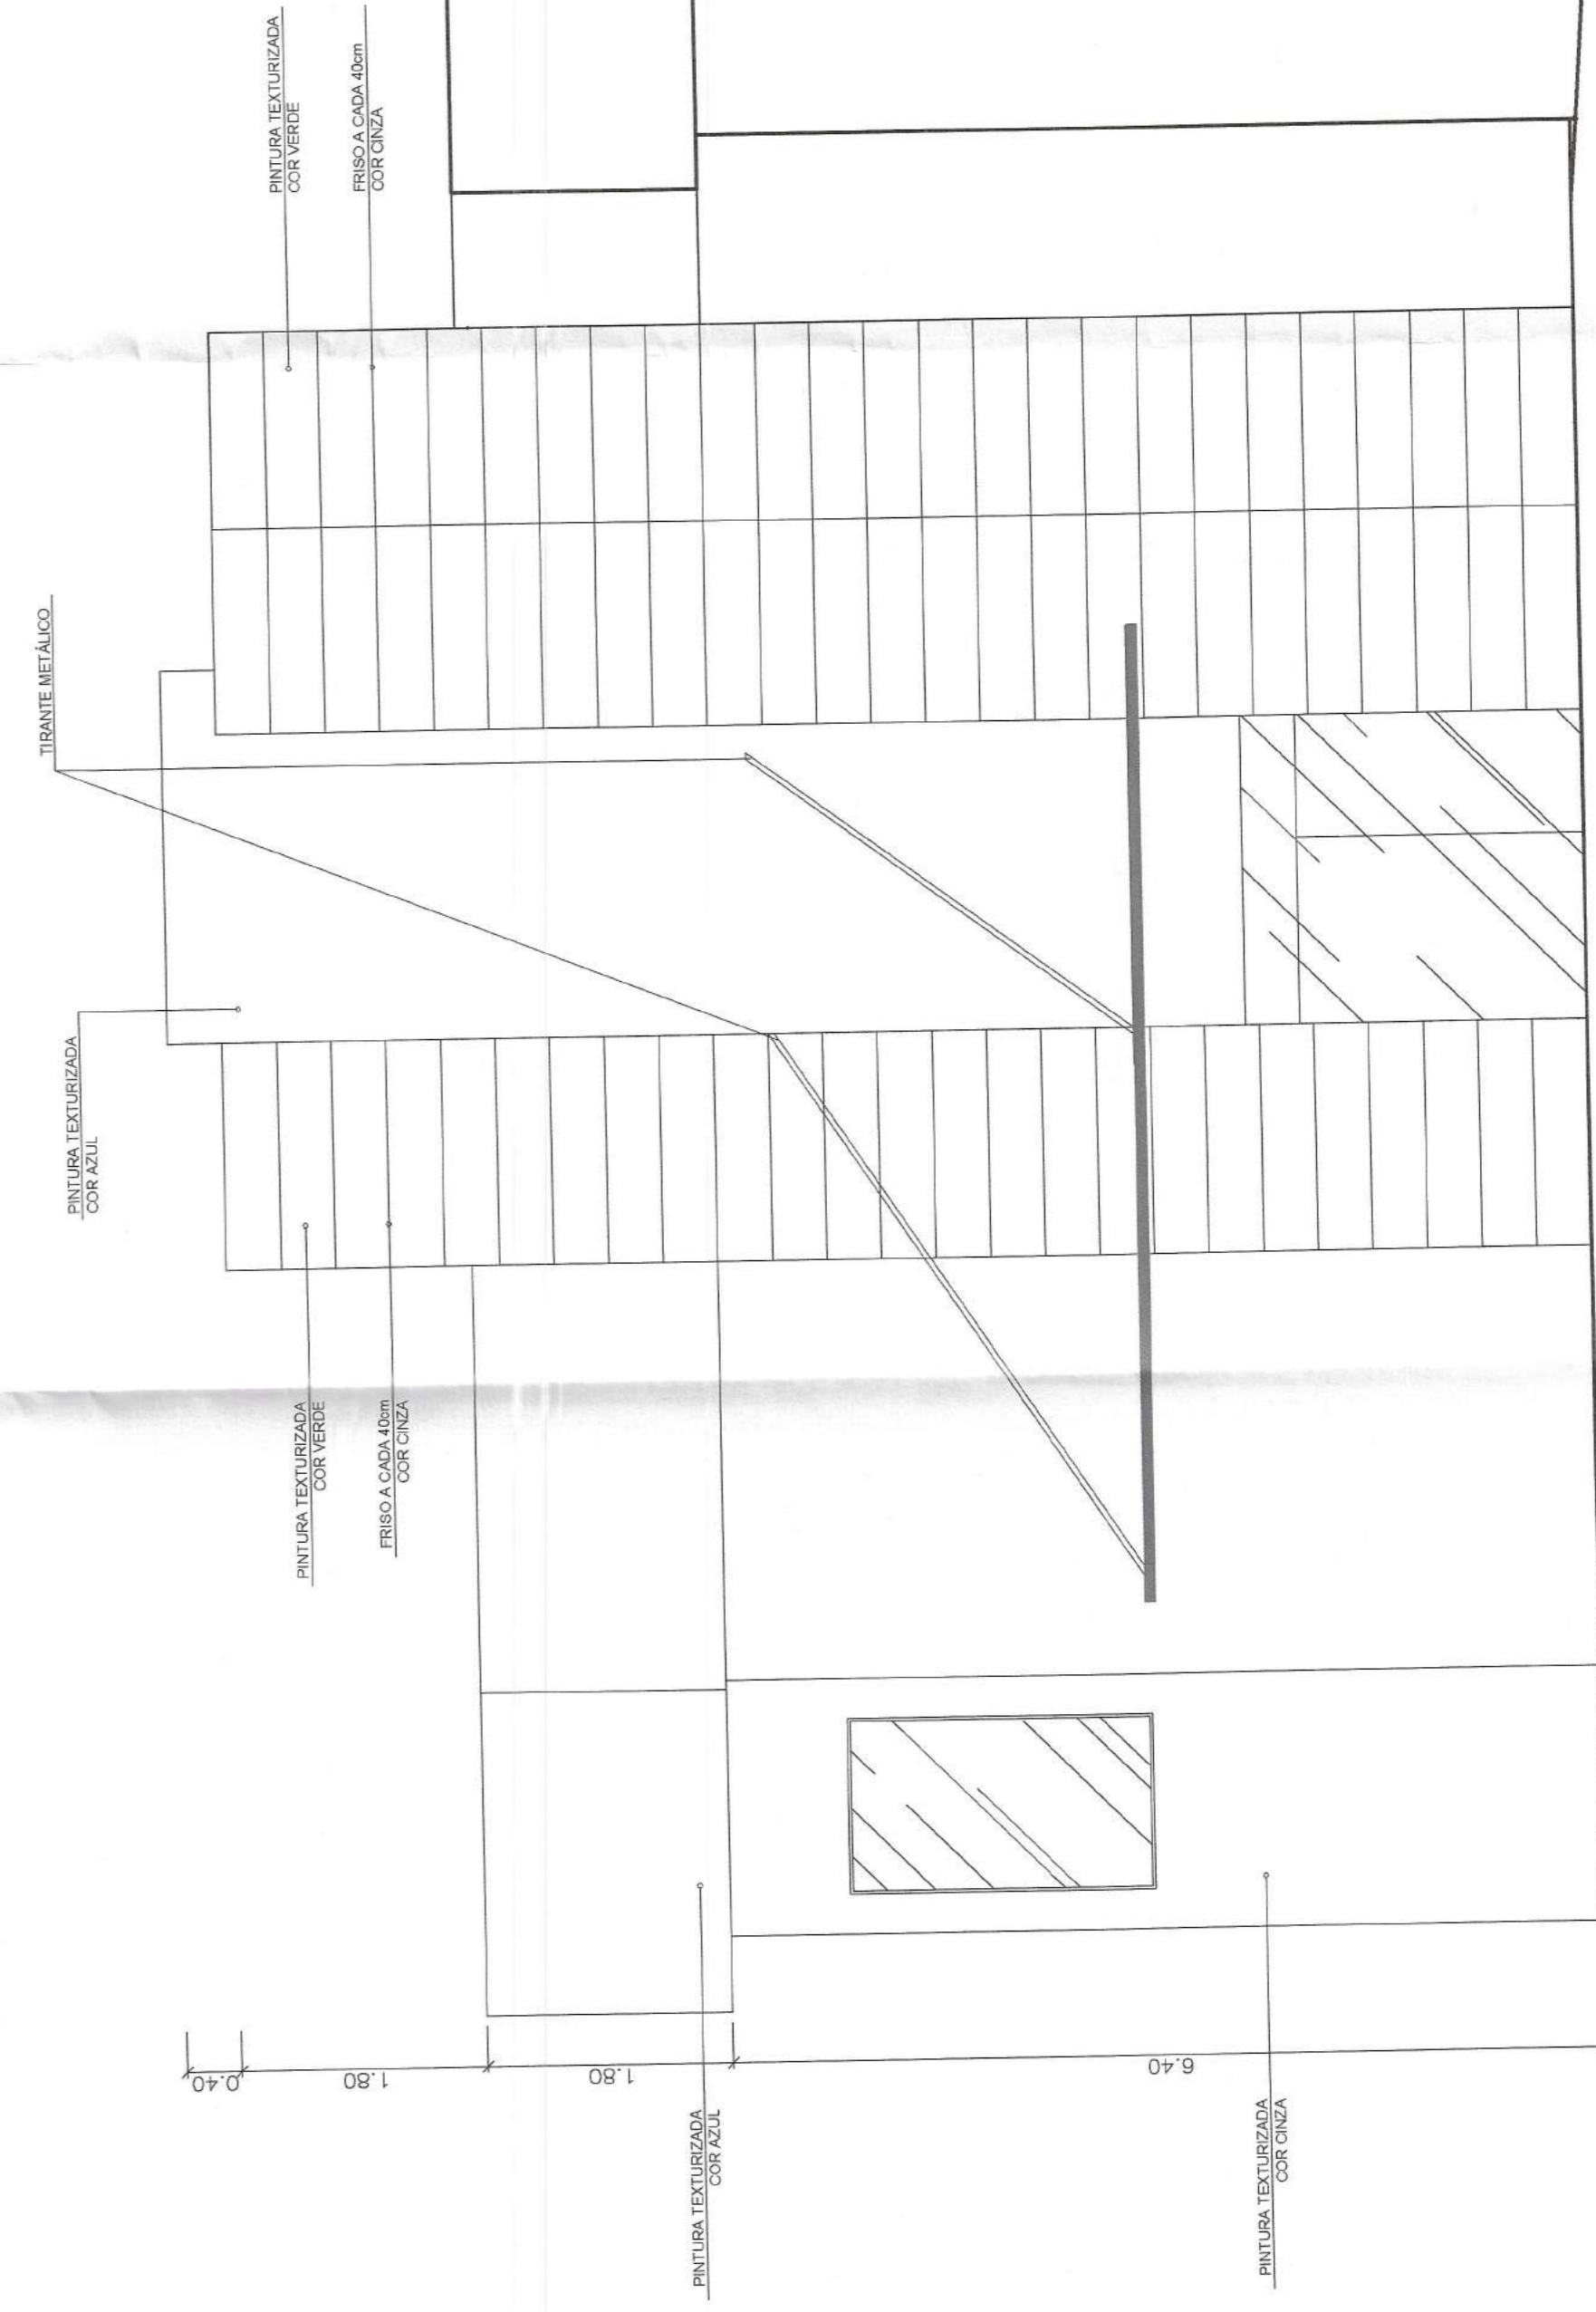


ELEVACÃO - FACHADA LATERAL DIREITA
esc 1:50

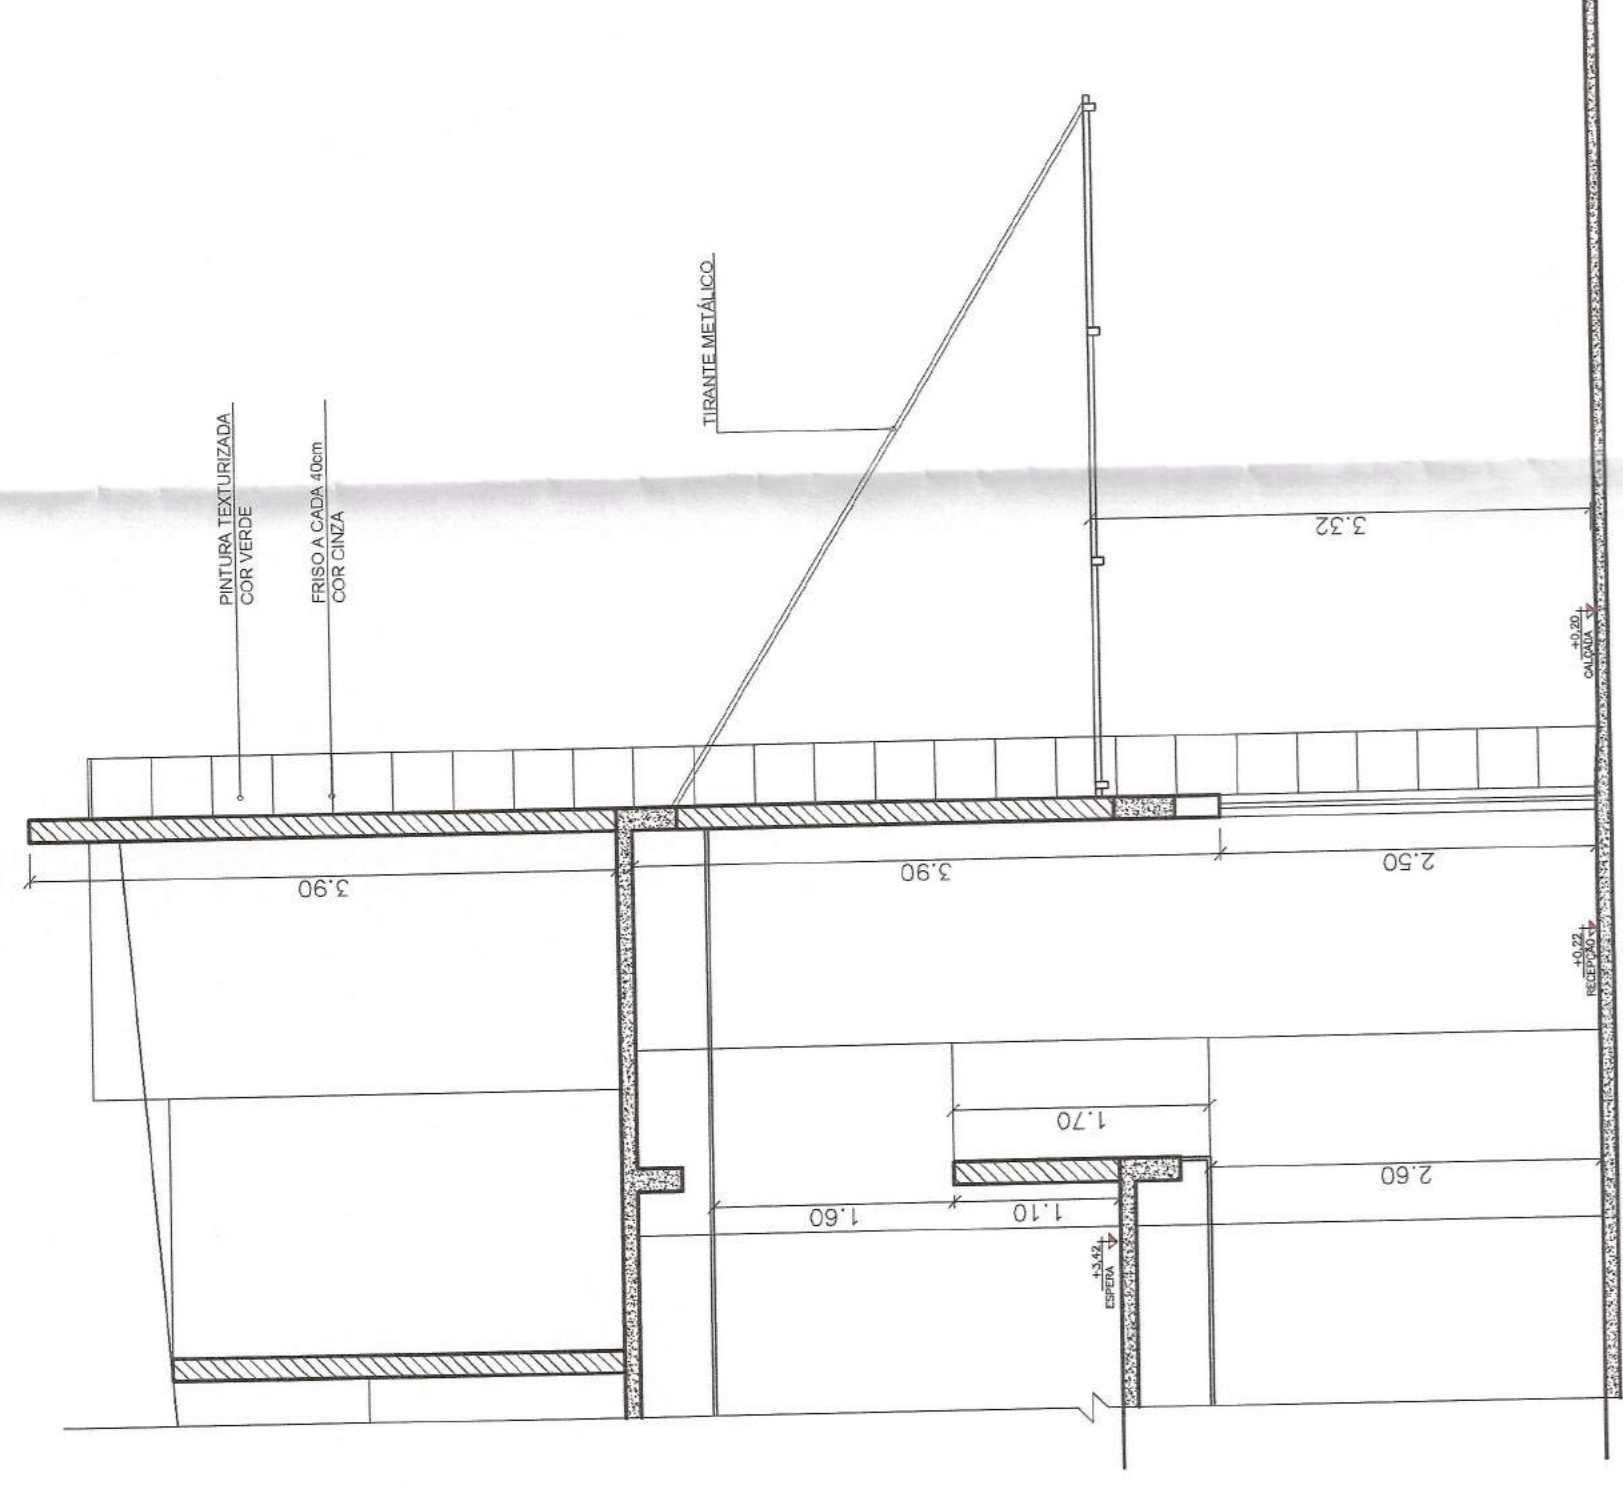

CORTE BB
esc 1:50

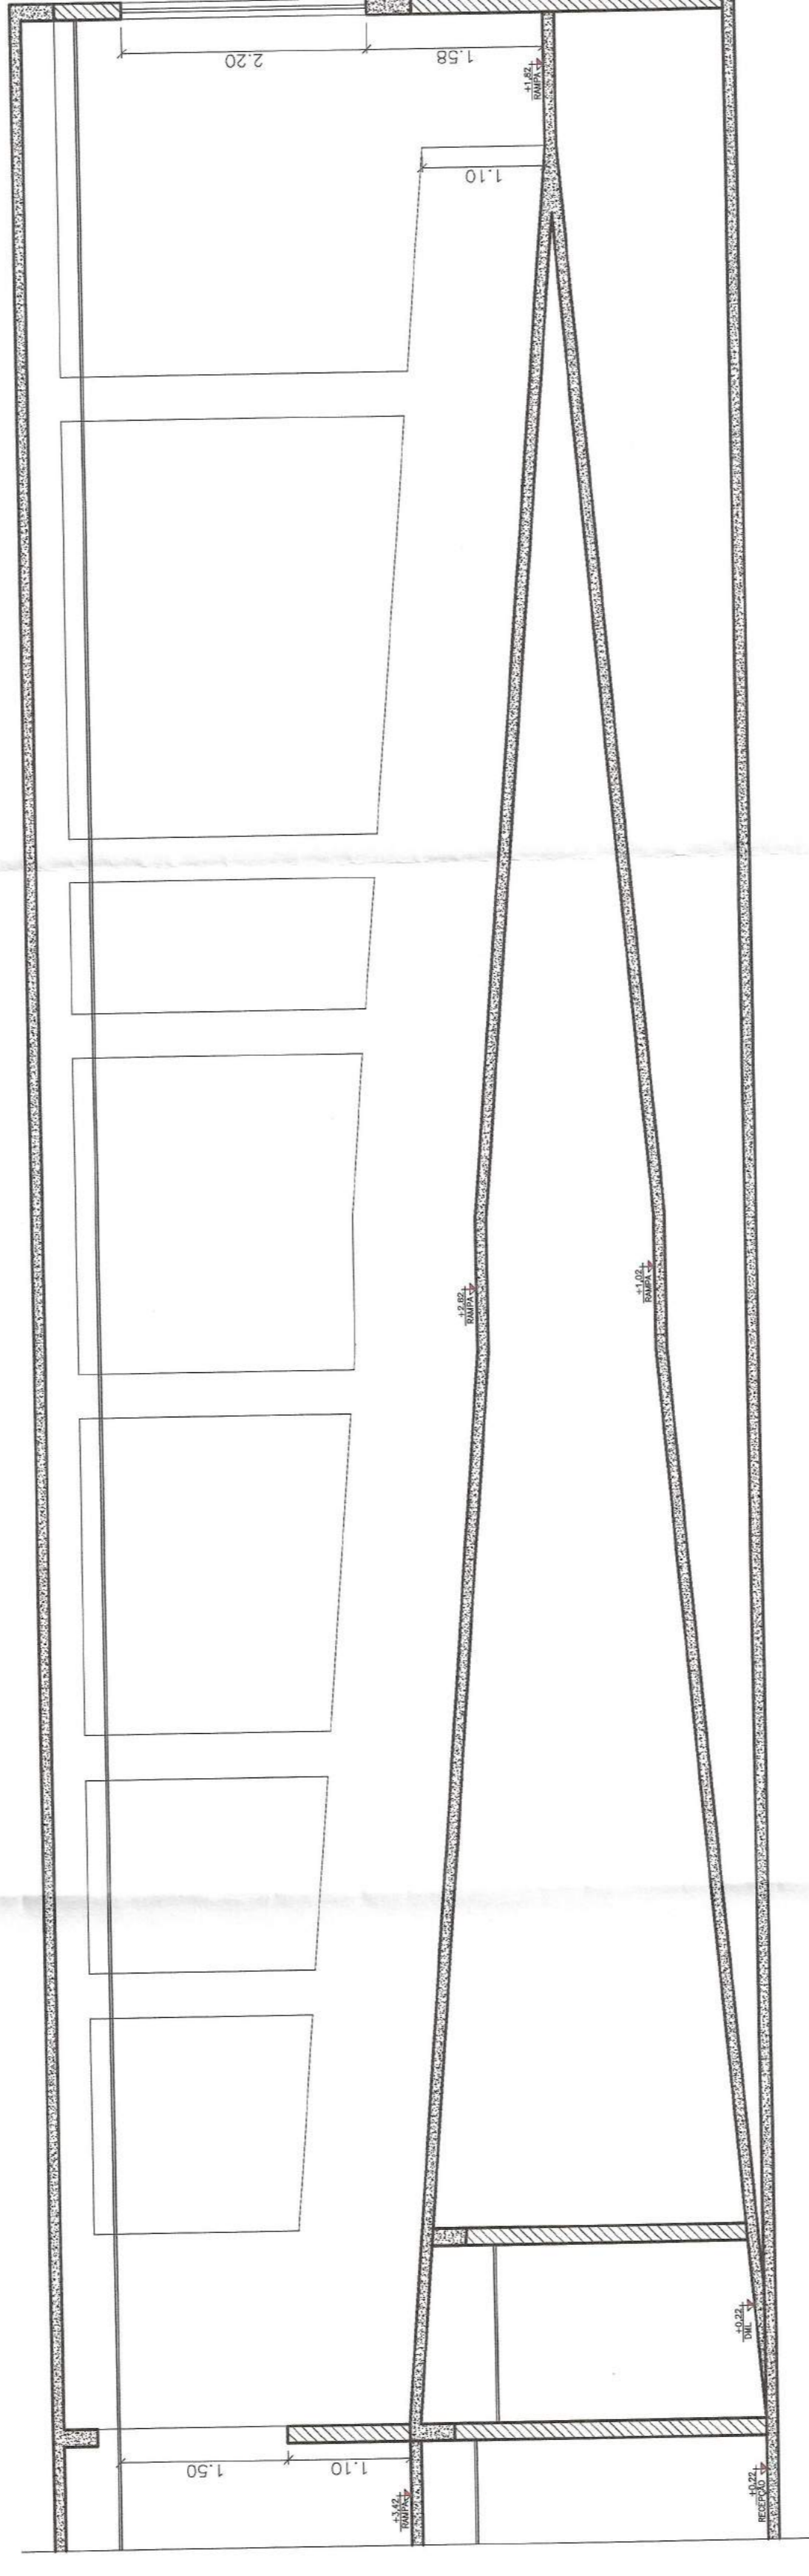

DETALHE RAMPA
esc 1:50

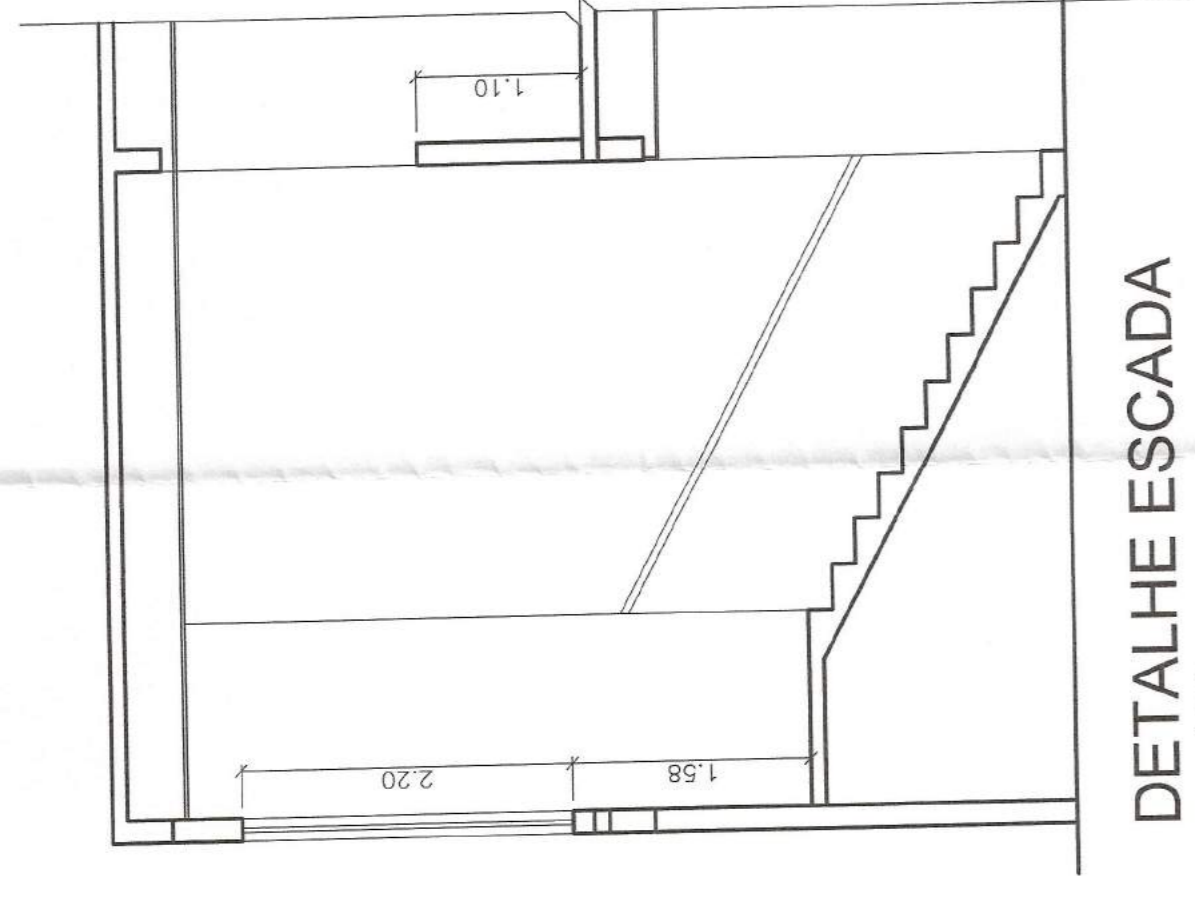

DETALHE ESCADA
esc 1:50



PREFEITURA MUNICIPAL DE MURIAÉ
SECRETARIA DE OBRAS PÚBLICAS
UBS - INCONFIDÊNCIA

PROJETO DE ARQUITETURA - FACHADAS E DETALHES
PROJETO DE ARQUITETURA - FACHADAS E DETALHES
PROJETO ARQUITETÔNICO PARA CONSTRUÇÃO DE UMA UNIDADE BÁSICA DE SAÚDE COM ARQUITETURA TOTAL DE BILÍBIOP
LOCAL: RUA CAJATI Nº 100 - LOTE 1 - URBANIZAÇÃO COM BARRIO ALTO - MURIAÉ - BA
SUPERVISOR DE OBRAS PÚBLICAS
ARQUIVADO: UBS INCONFIDÊNCIA 2020/04


PROJETO DE ARQUITETURA - FACHADAS E DETALHES
PROJETO ARQUITETÔNICO PARA CONSTRUÇÃO DE UMA UNIDADE BÁSICA DE SAÚDE COM ARQUITETURA TOTAL DE BILÍBIOP
LOCAL: RUA CAJATI Nº 100 - LOTE 1 - URBANIZAÇÃO COM BARRIO ALTO - MURIAÉ - BA
SUPERVISOR DE OBRAS PÚBLICAS
ARQUIVADO: UBS INCONFIDÊNCIA 2020/04
ESC. ARQUITETURA
DATA: 06/12


























PLANTA DE IMPLANTAÇÃO E COBERTURA
ESCALA 1:100







PLANTA DE SITUAÇÃO
ESCALA 1:500

	PREFEITURA MUNICIPAL DE MURIÁE SECRETARIA DE OBRAS PÚBLICAS	
	UBS - INCONFIDÊNCIA	
ESCOLA DE EDUCAÇÃO INFANTIL 15 DE JANEIRO DE 1964 PROJETO DE ARQUITETURA - PLANTAS DE IMPLANTAÇÃO E COBERTURA E SITUAÇÃO	PROJETO ARQUITETÔNICO ELABORADO POR: ARQUITETA ANA LUCIA DE SOUZA LOCAL: AVENIDA PADRE B. ROCHA, 100 - MURIÁE - RJ DATA: 18/08/2010
DES. PROJETO: ANA LUCIA DE SOUZA	DES. EXECUÇÃO: ANA LUCIA DE SOUZA	FOLHA: 07/12 DATA: 08/08/2010

ITEM	DESCRIÇÃO	QT
01	PORTA PAPEL TOALHA	
02	PORTA SABÃO LÍQUIDO	
03	PAINEL TIPO ROLÃO	
04	LAVANÇO DE CANTO SUSPENSO (PNC)	
05	ESPELHO	
06	NIÇO SANITÁRIO COM CAVA ACOPOADA	
07	SUCHA MÔDICA	
08	BARRAS DE APOIO HORIZONTAL BOM	
09	BARRAS DE APOIO VERTICAL 70CM	
10	BARRAS DE APOIO VERTICAL 40CM	
11	CUBA COM APLICAÇÃO PARA LIMPEZA DESENGARÇAS	
12	TORNEIRA AVANÇADA PRESISTANTE	
13	TORNEIRA AVANÇADA	
14	LAVANÇO COM COLUNA	
15	BOIÃO EM AÇO INOX	
16	TORNEIRA DE MESA - COZINHA	
17	TORNEIRA EM LÔÇA	
18	TORNEIRA TIPO MÓVEL DE MESA (ALAVANCA)	
19	TORNEIRA DE PAREDE	
20	TORNEIRA TIPO MÓVEL DE MESA (ALAVANCA)	
21	BALÇO TIPO PROJETO HIRALUÍDO	
22	TORNEIRA ACOMODADO FONTAL SUSPENSO	
23	TORNEIRA PRESSÃO COMPACTA	
24	CUBA DE LÔÇA BRANCA EMBUTIDA	
25	LAVANÇO DE COLUNA SUSPENSO	
26	ESPALDO TIPO DUCHA	
27	ESPALDO TIPO	
28	ESPALDO PNE	

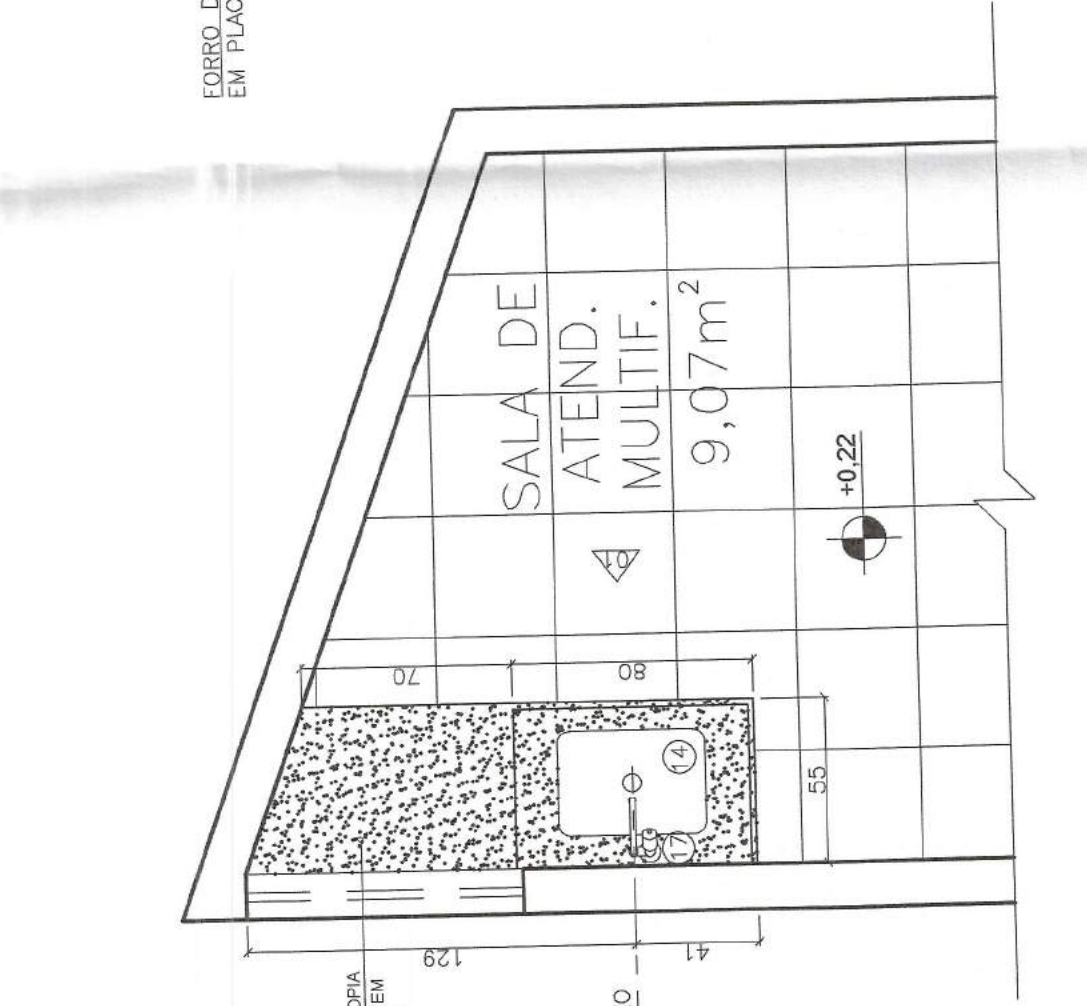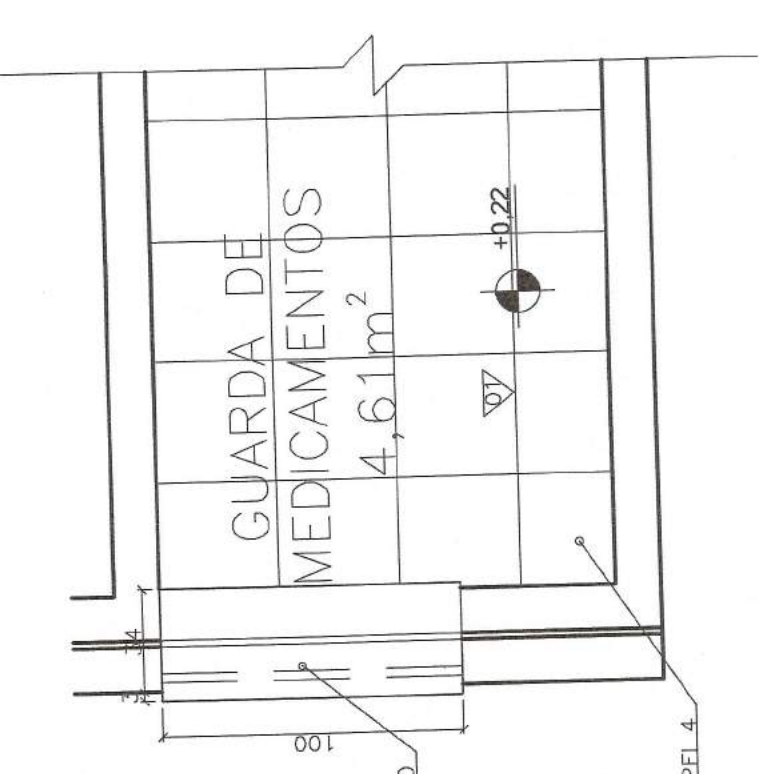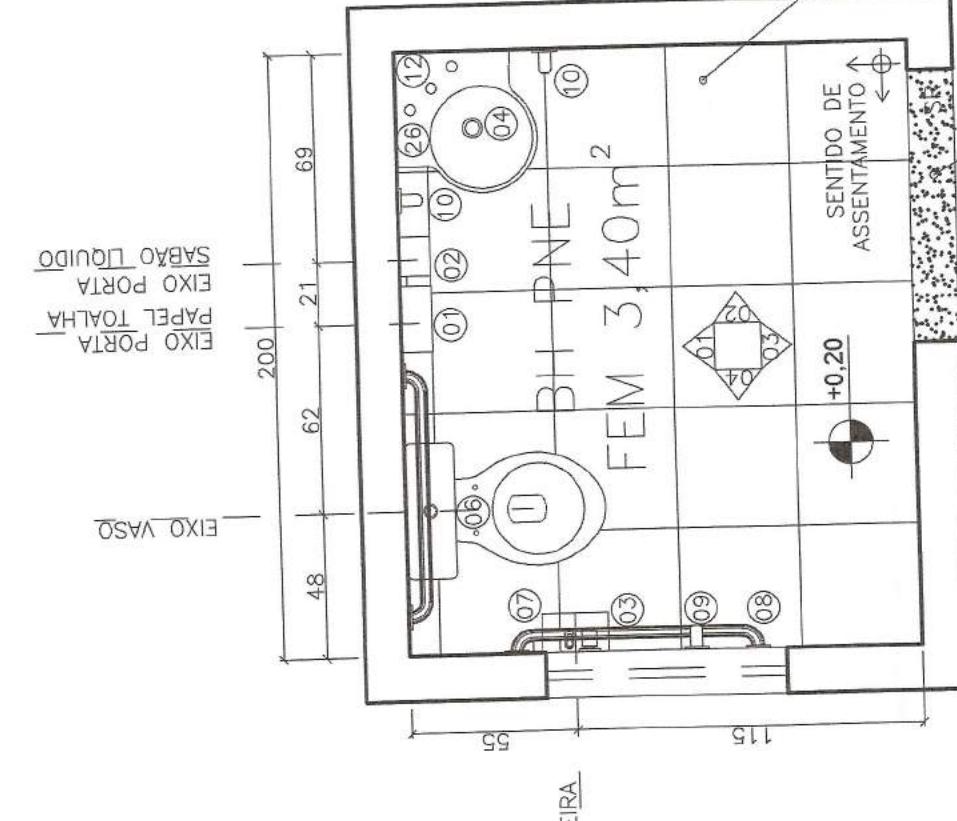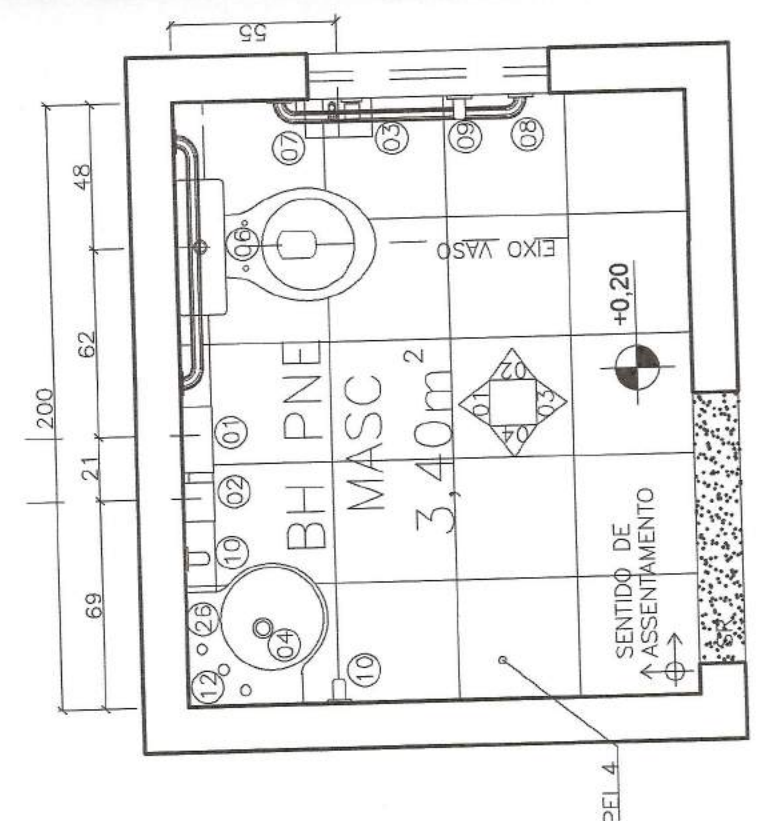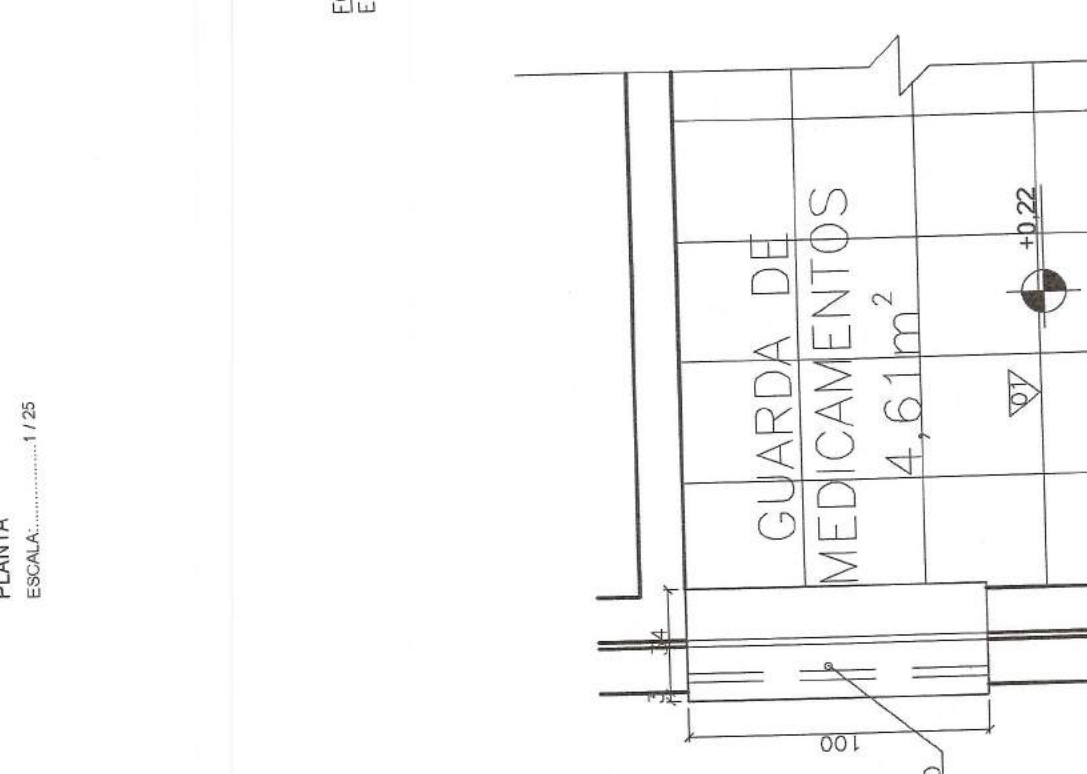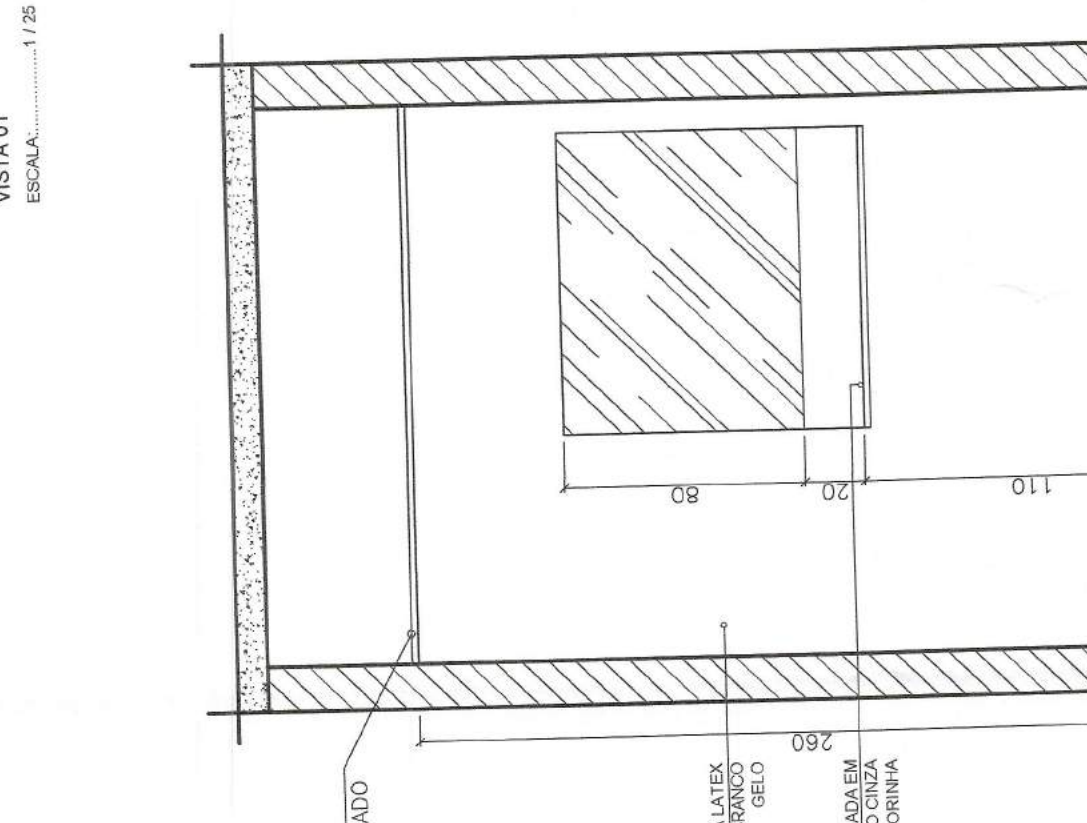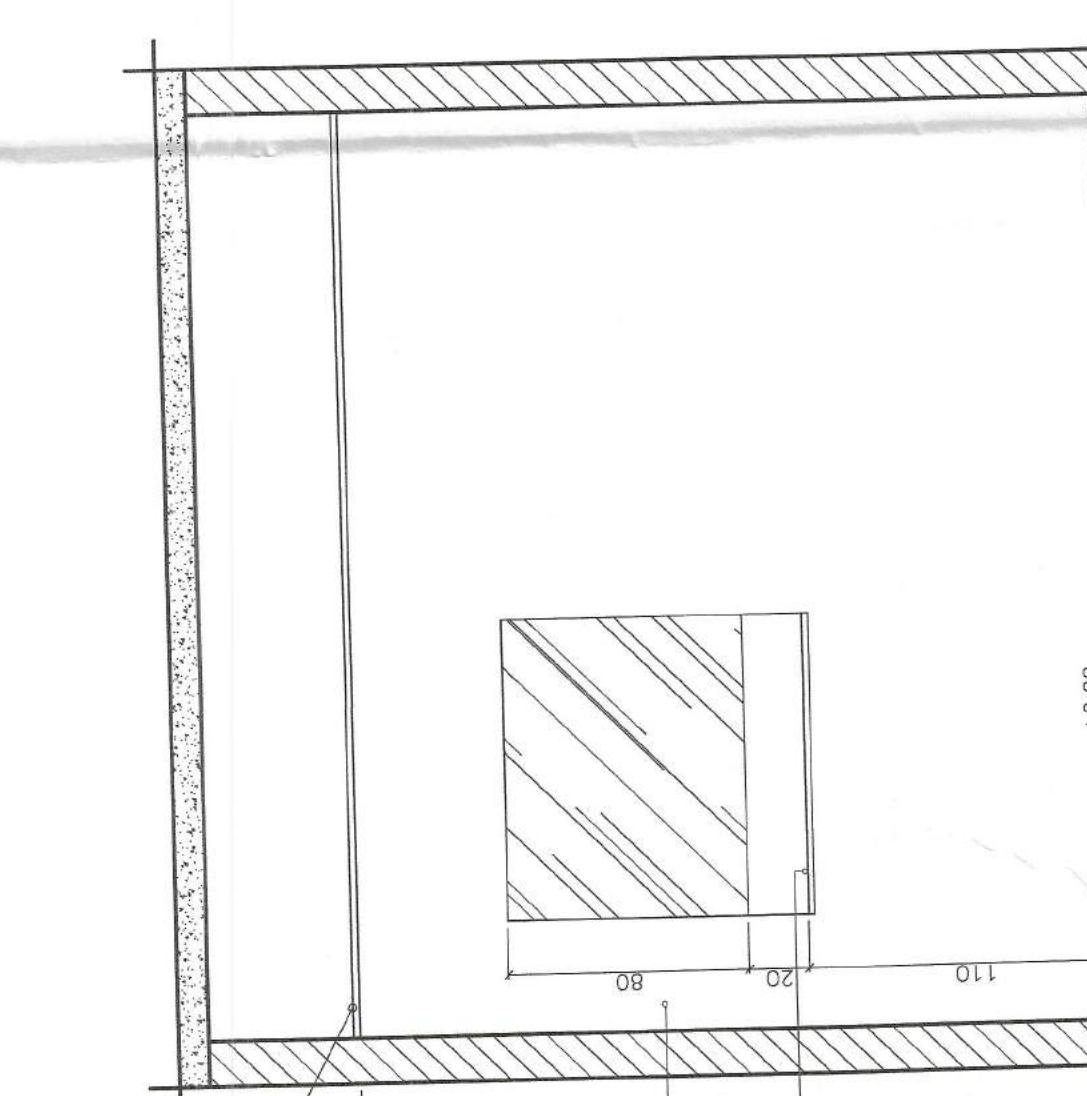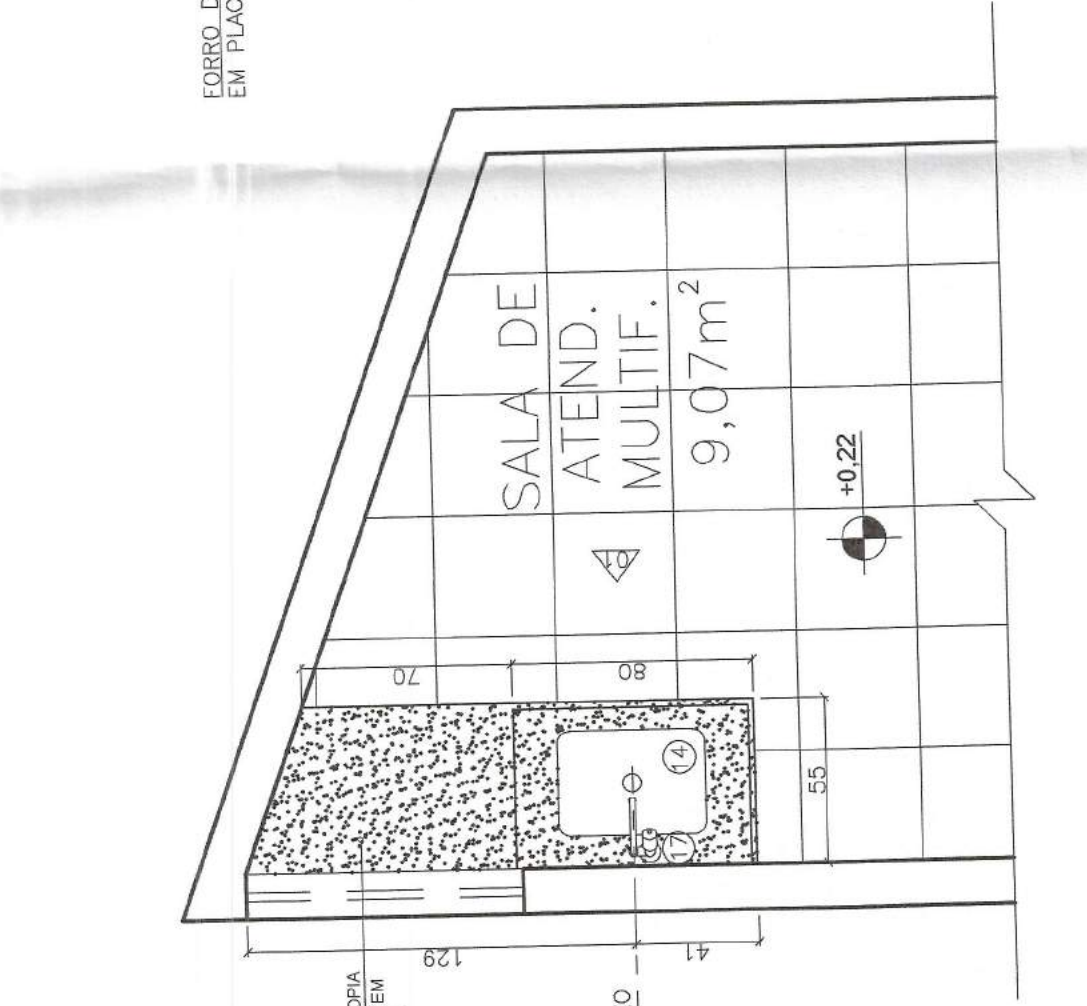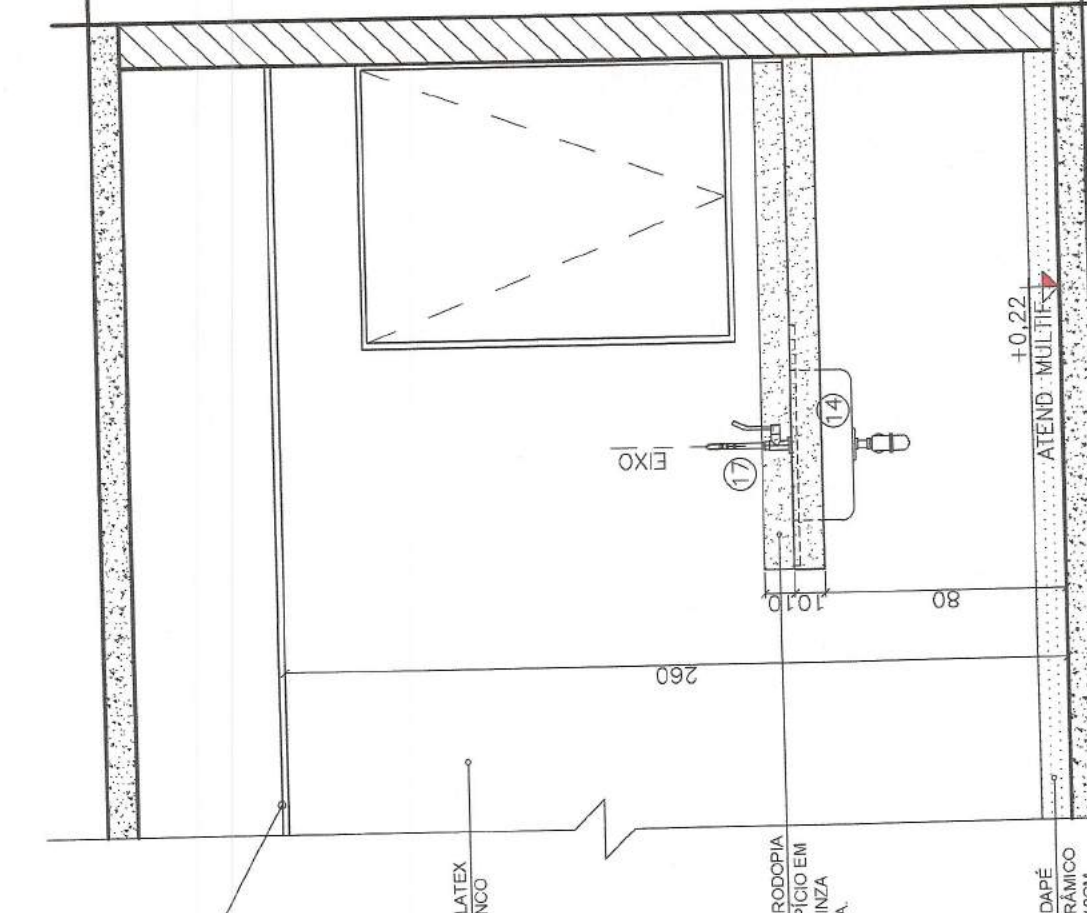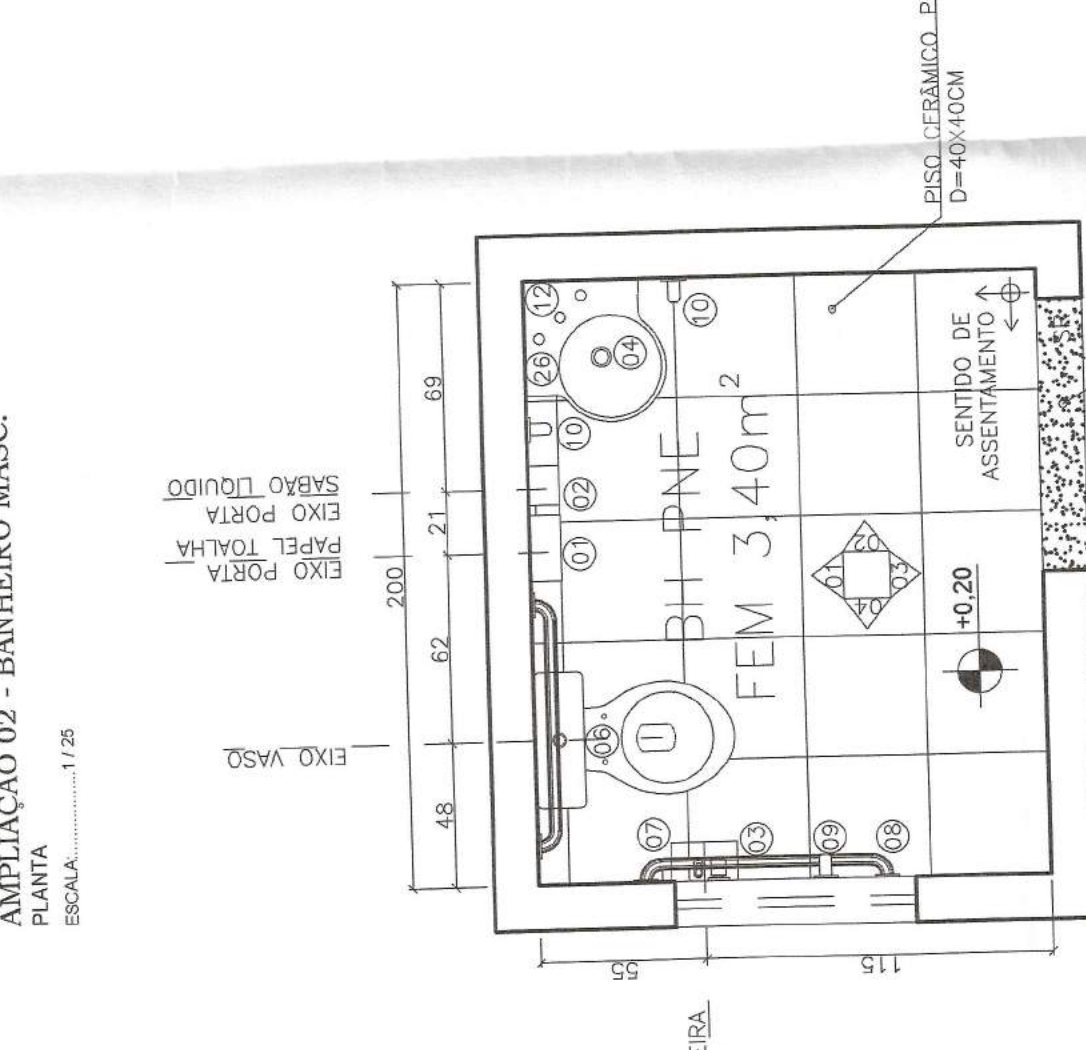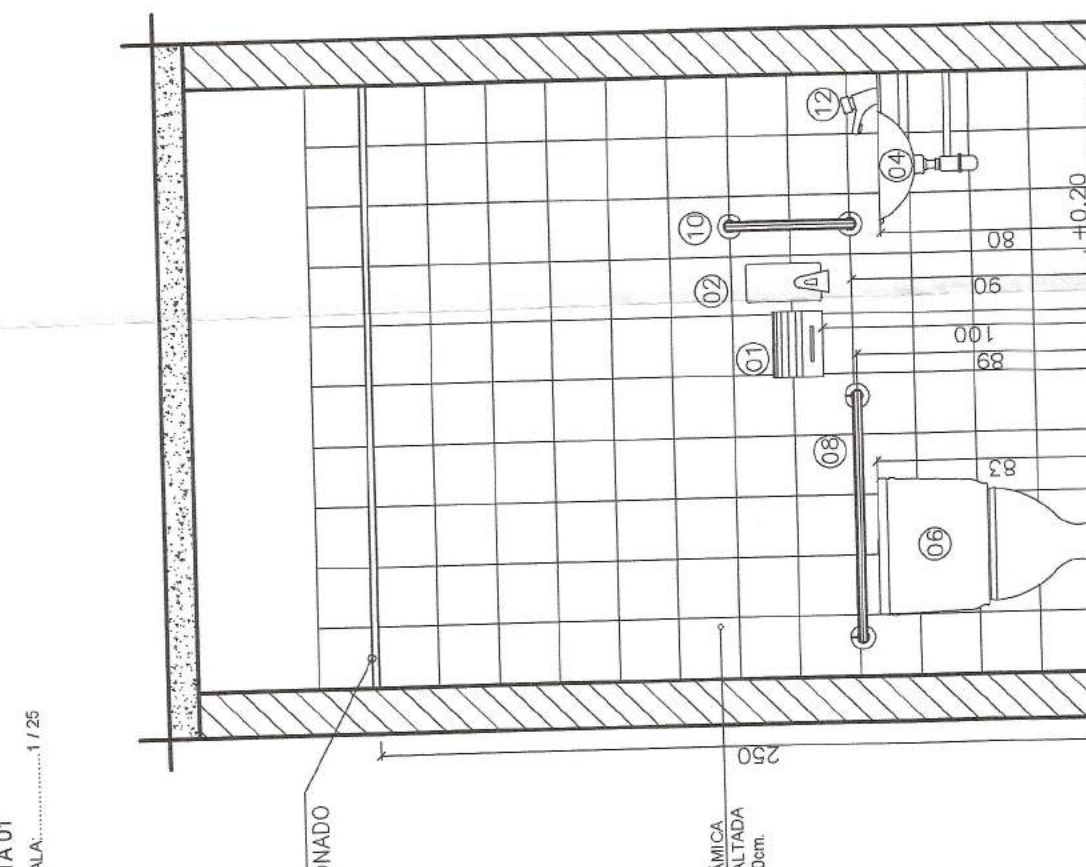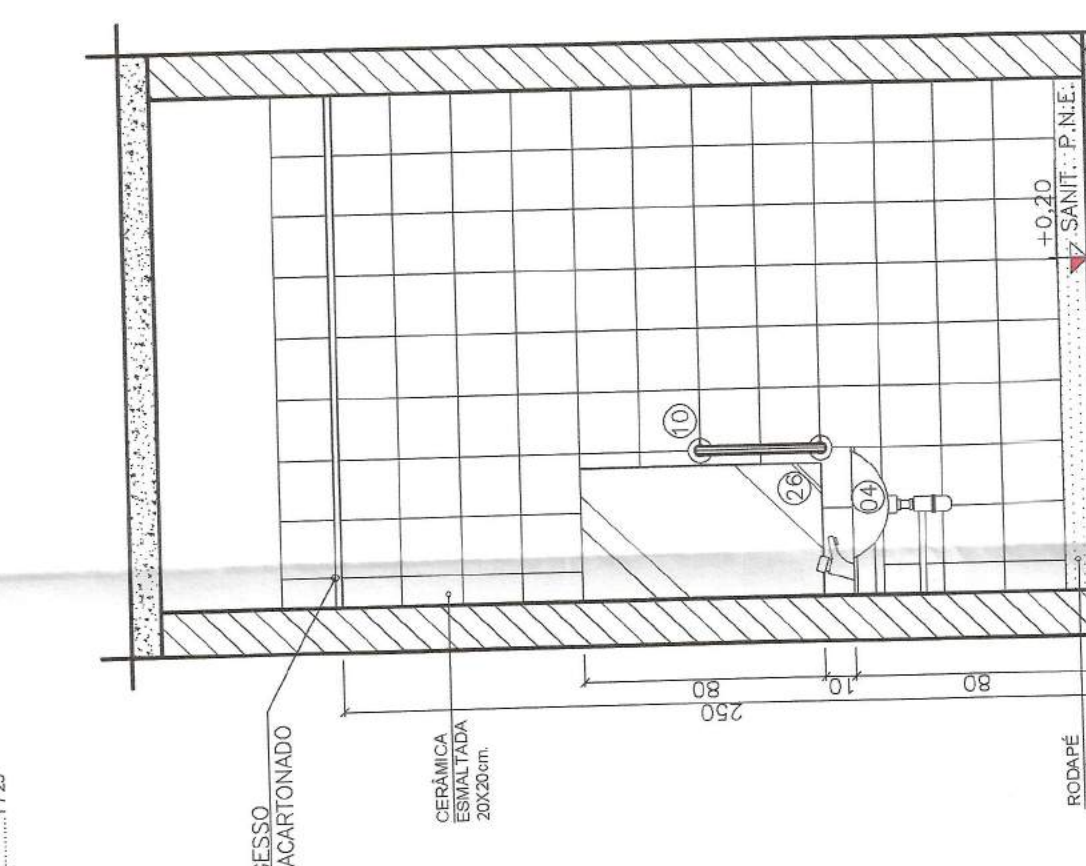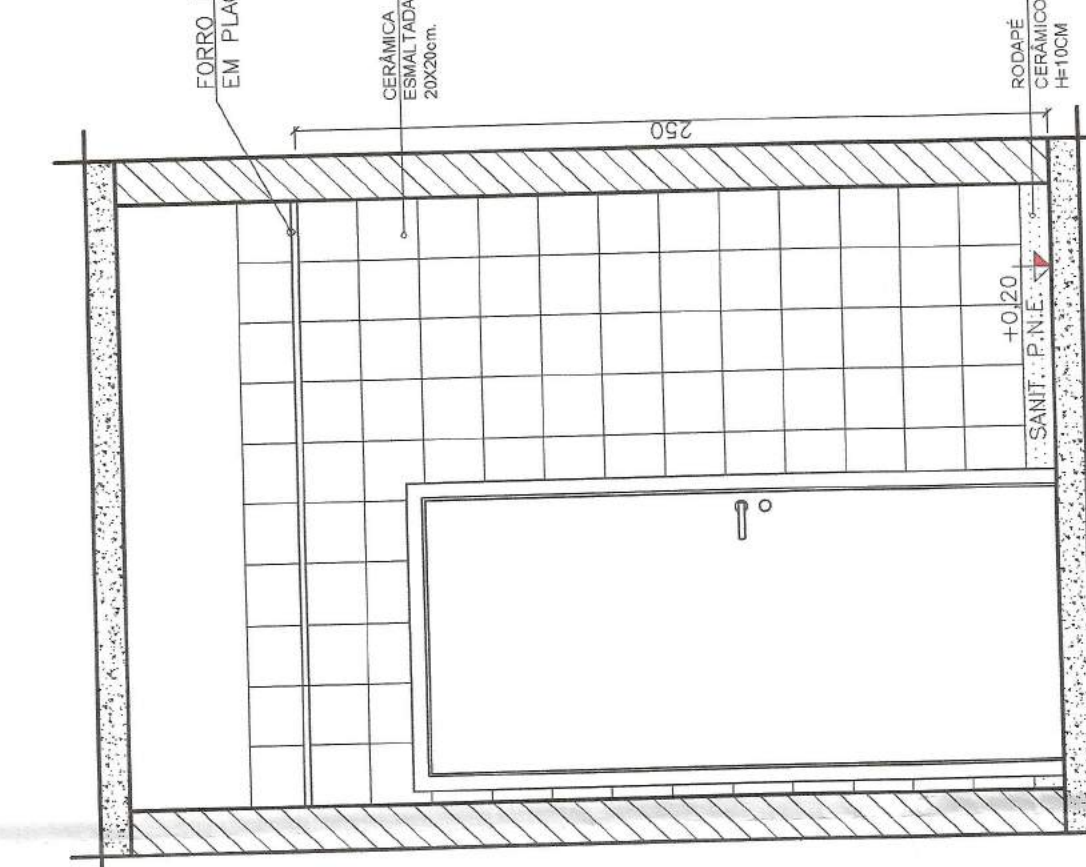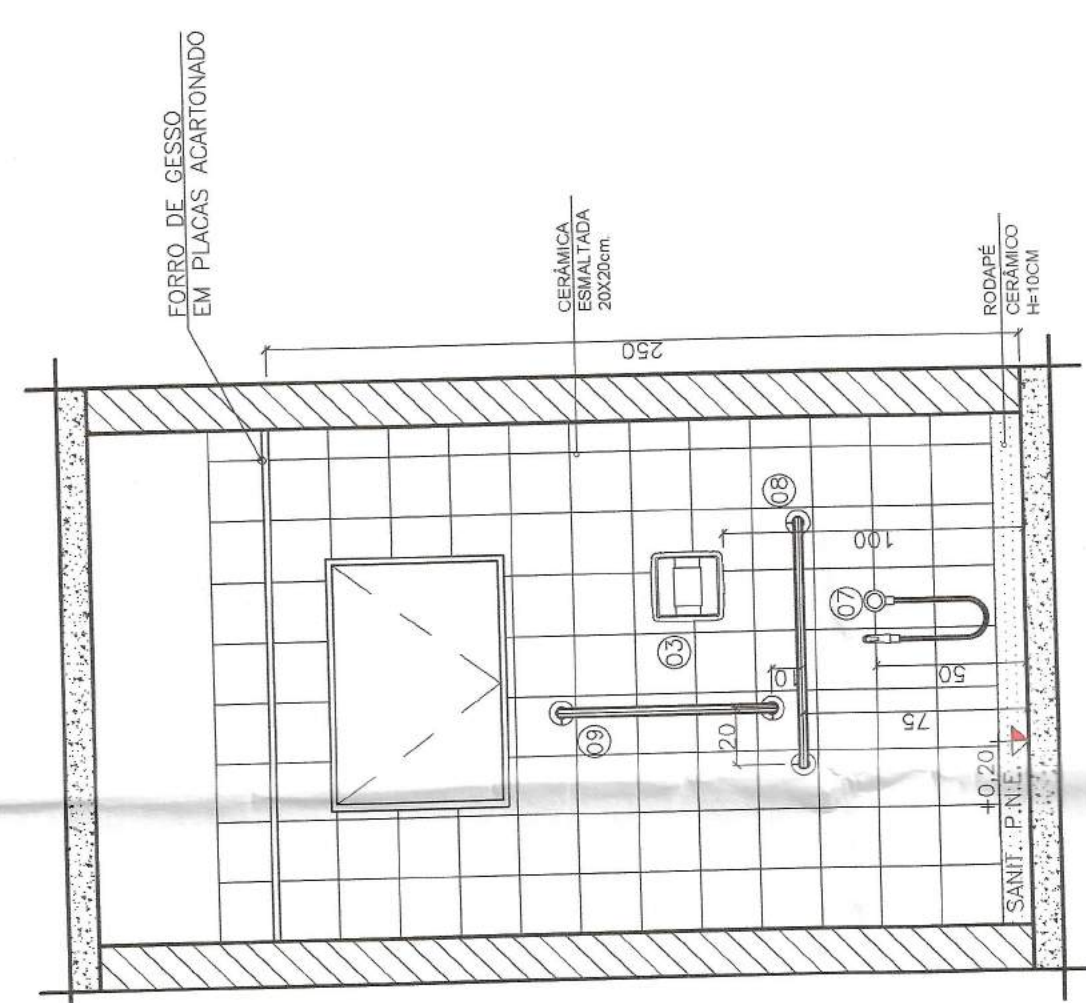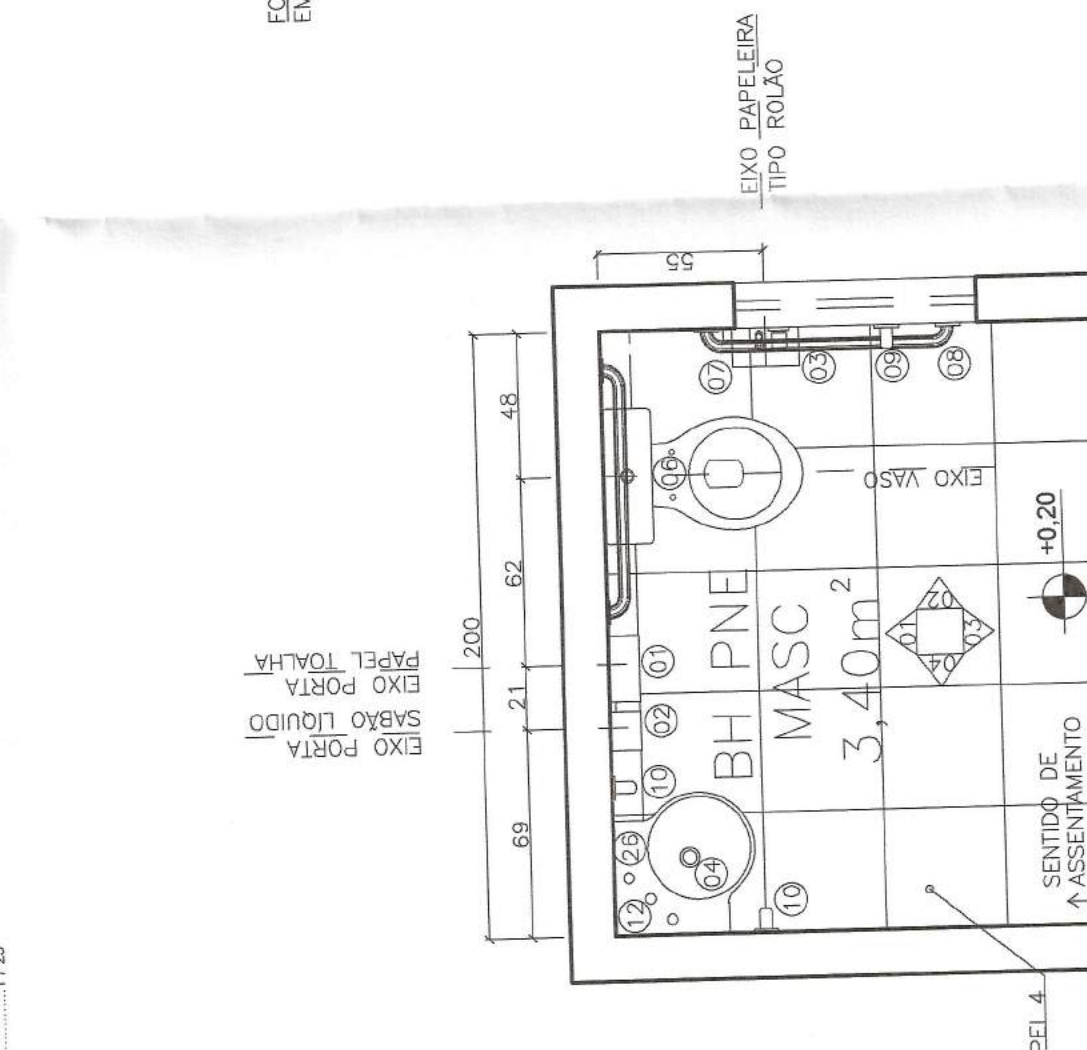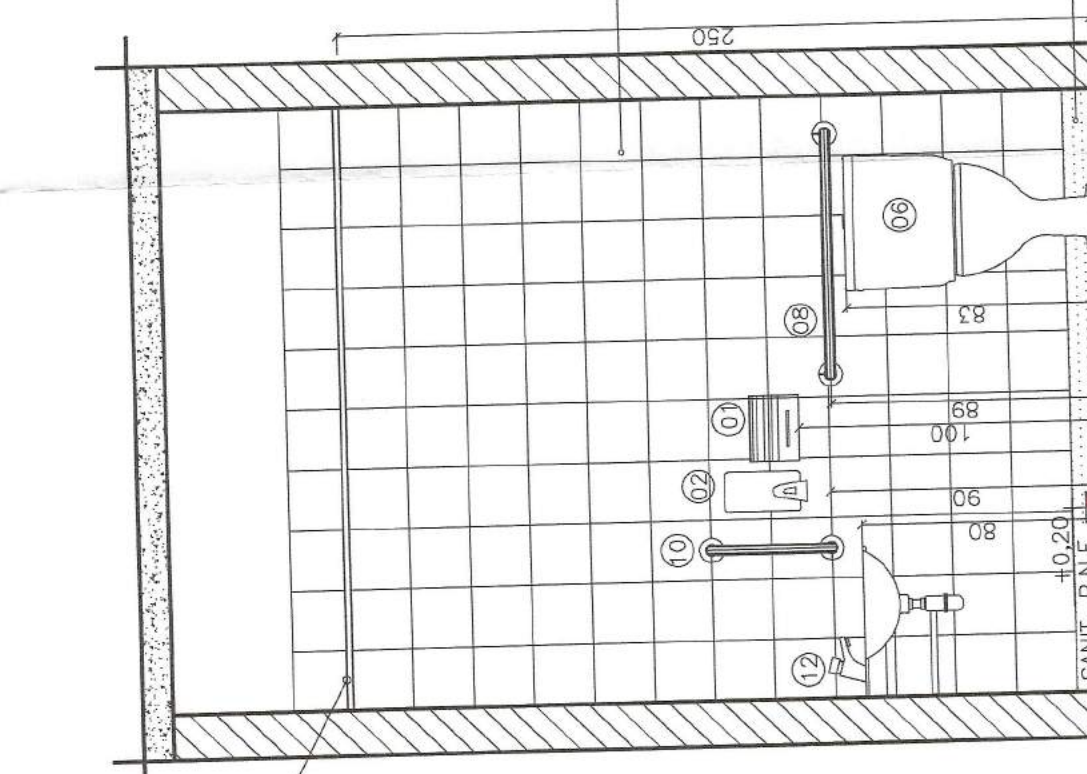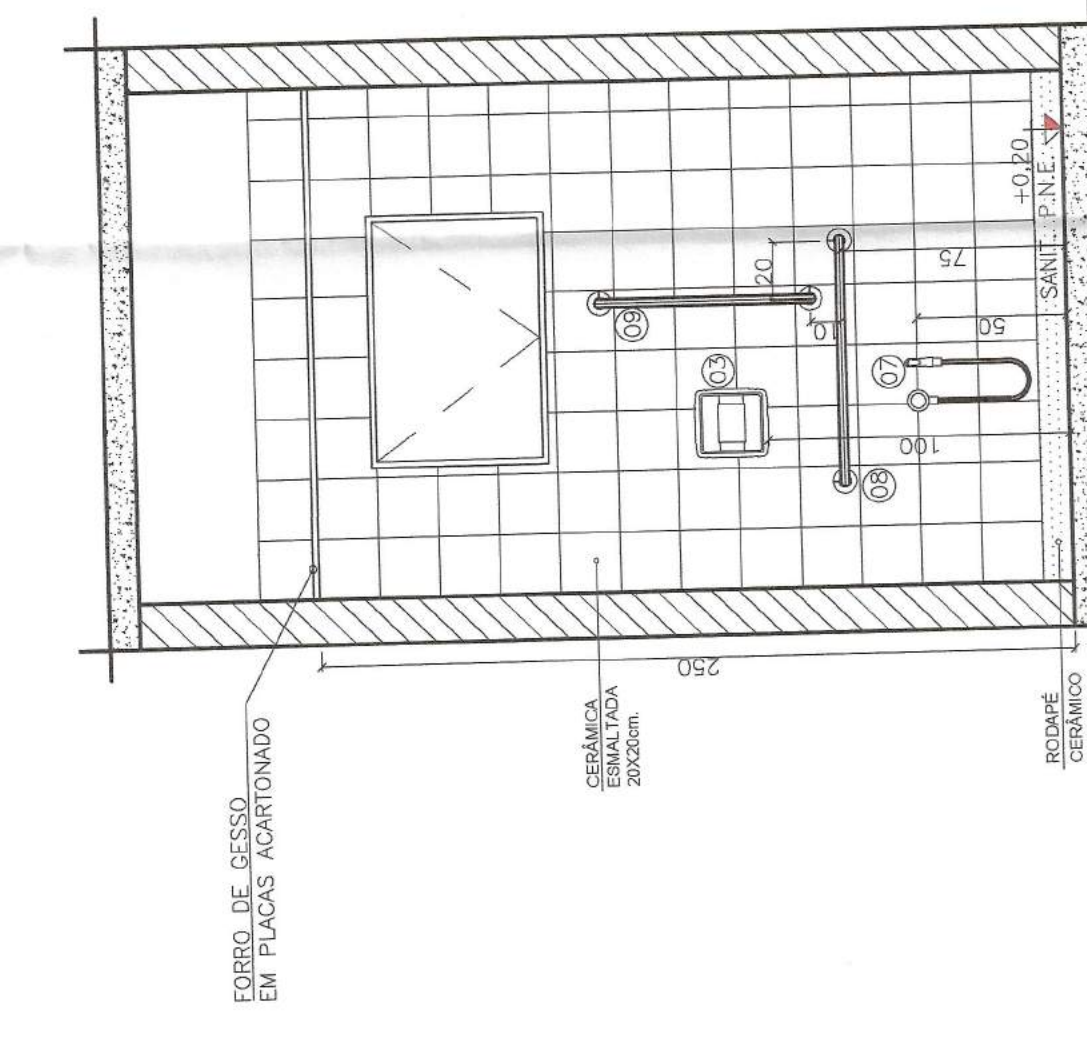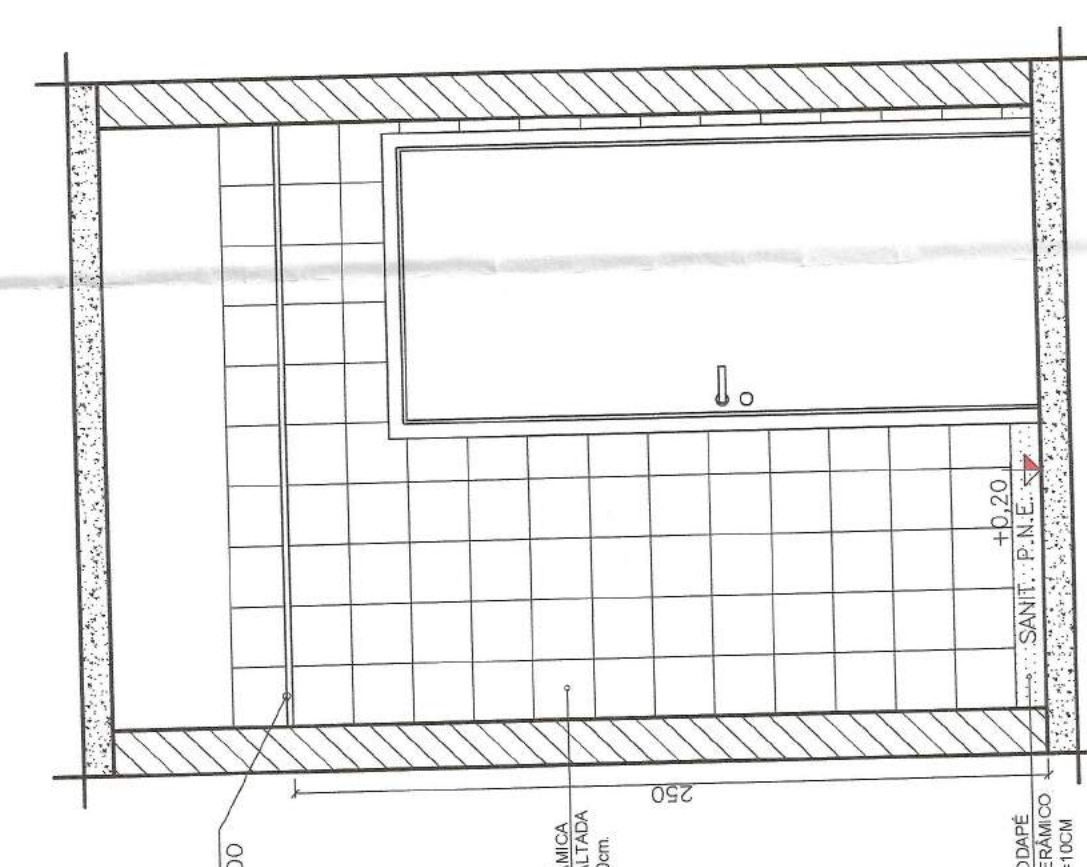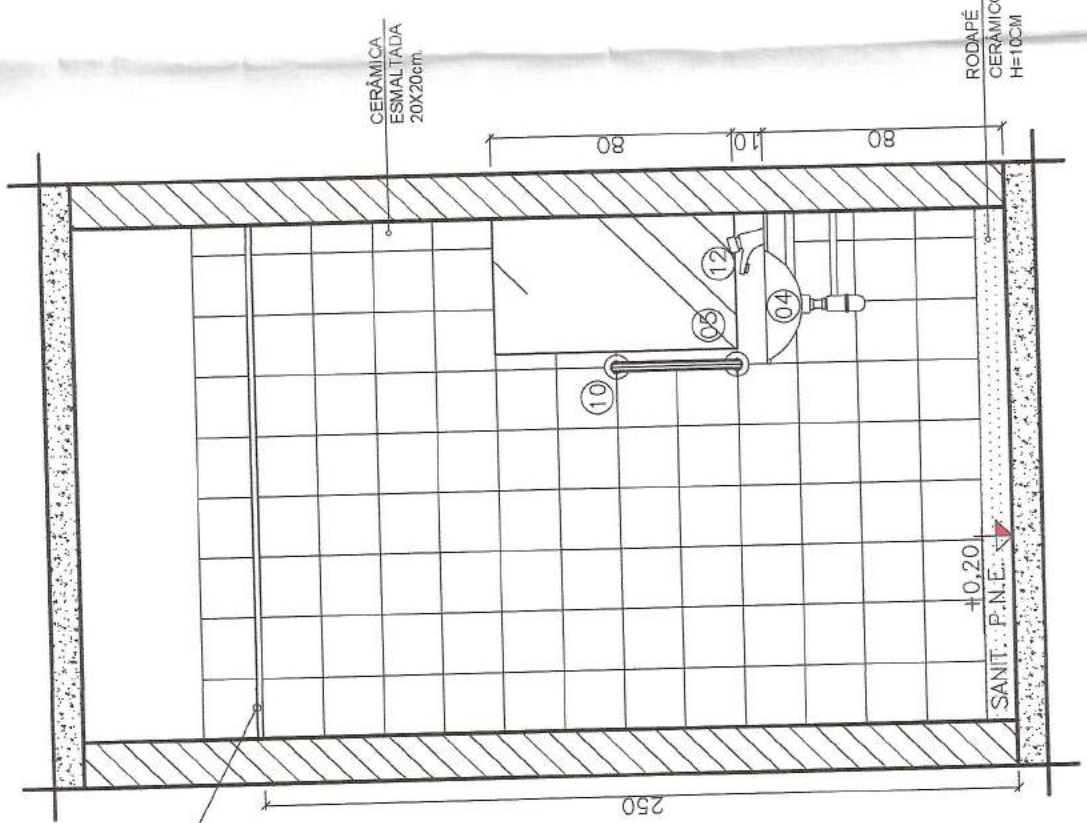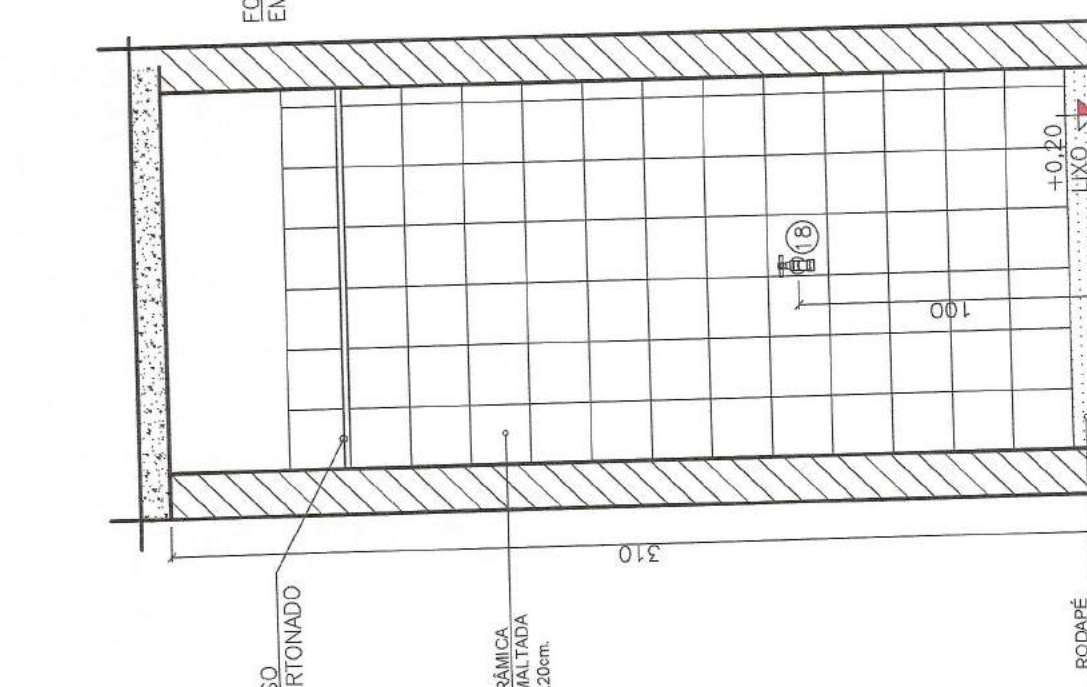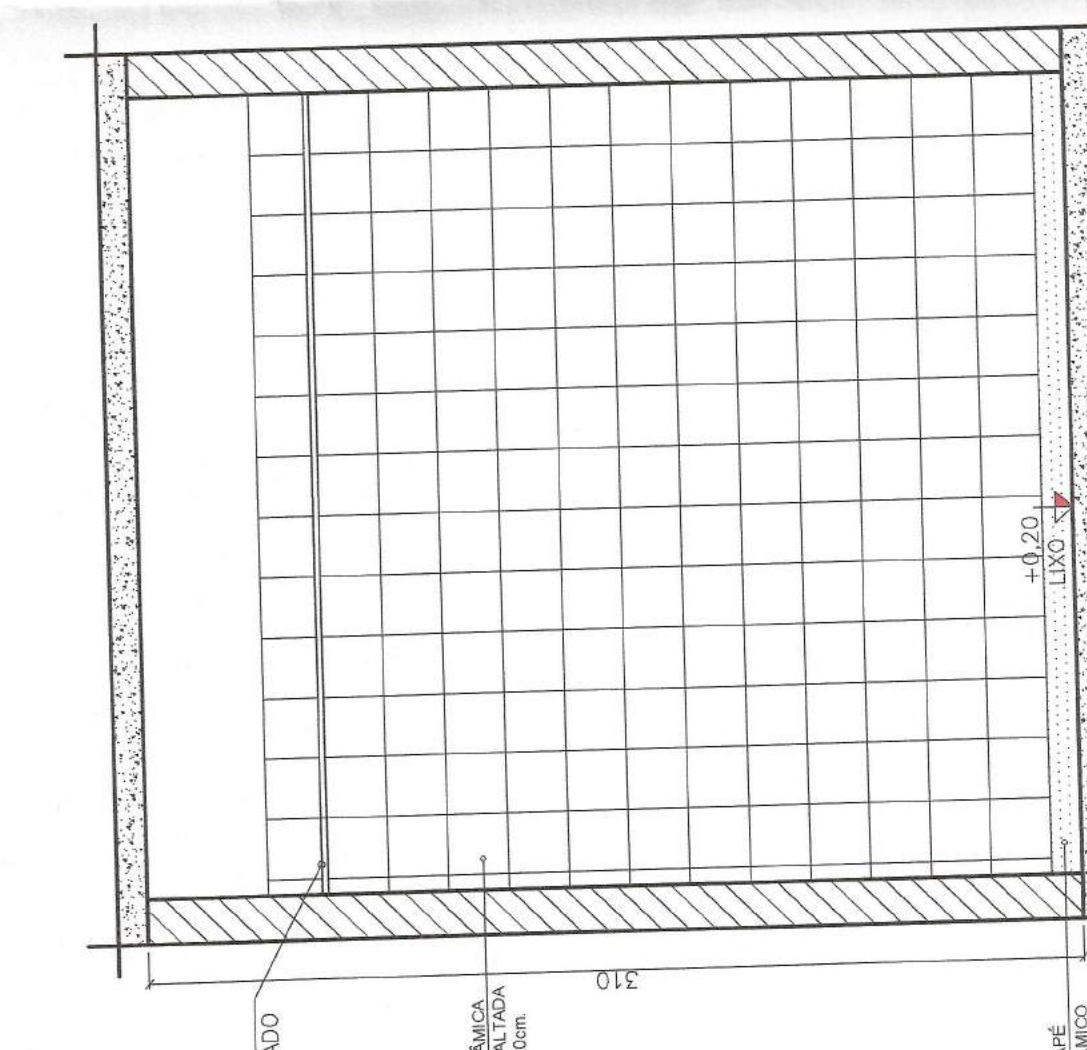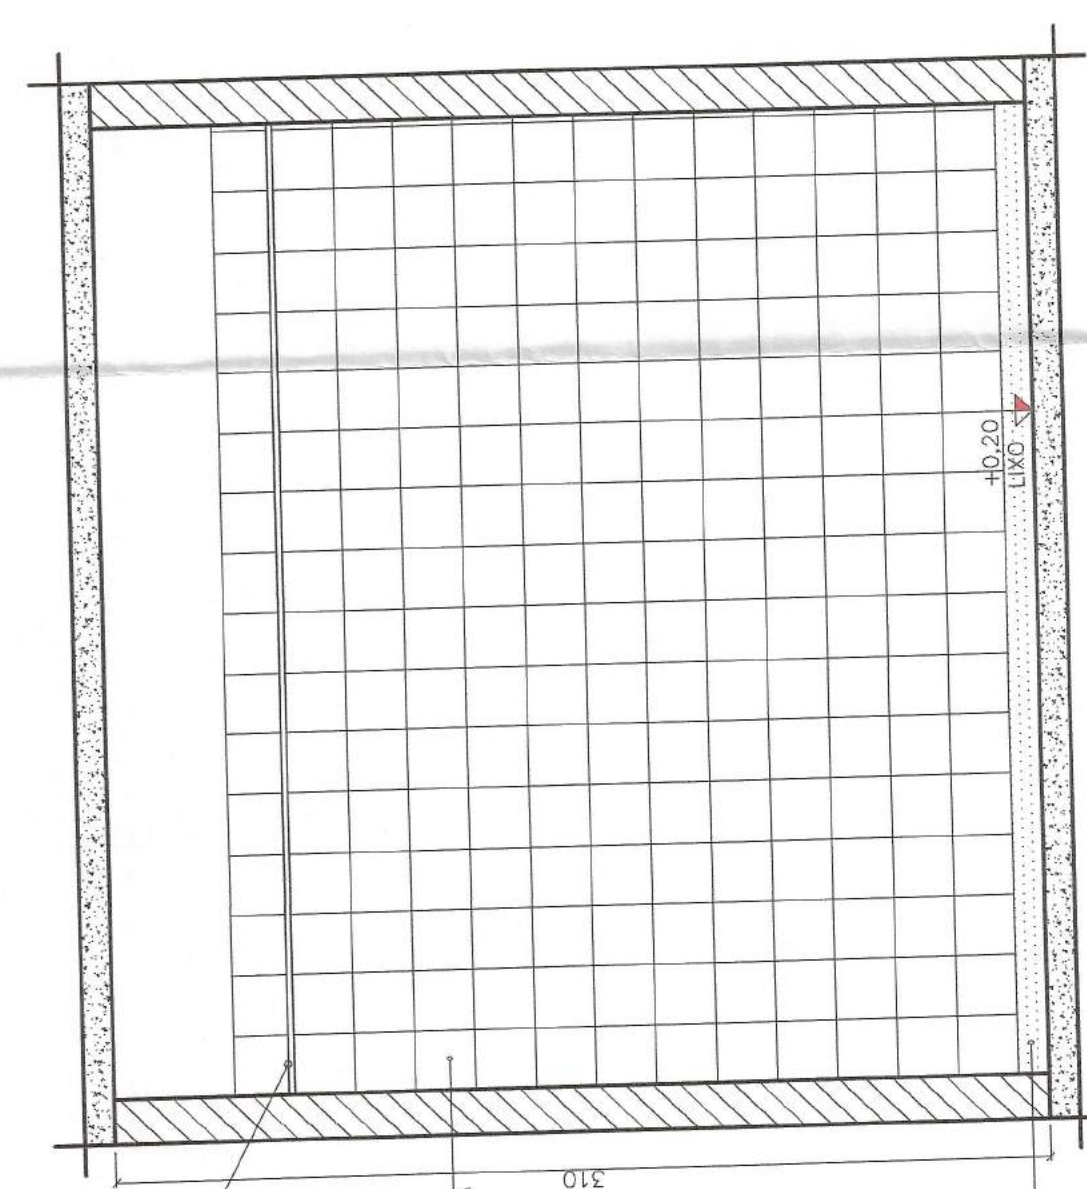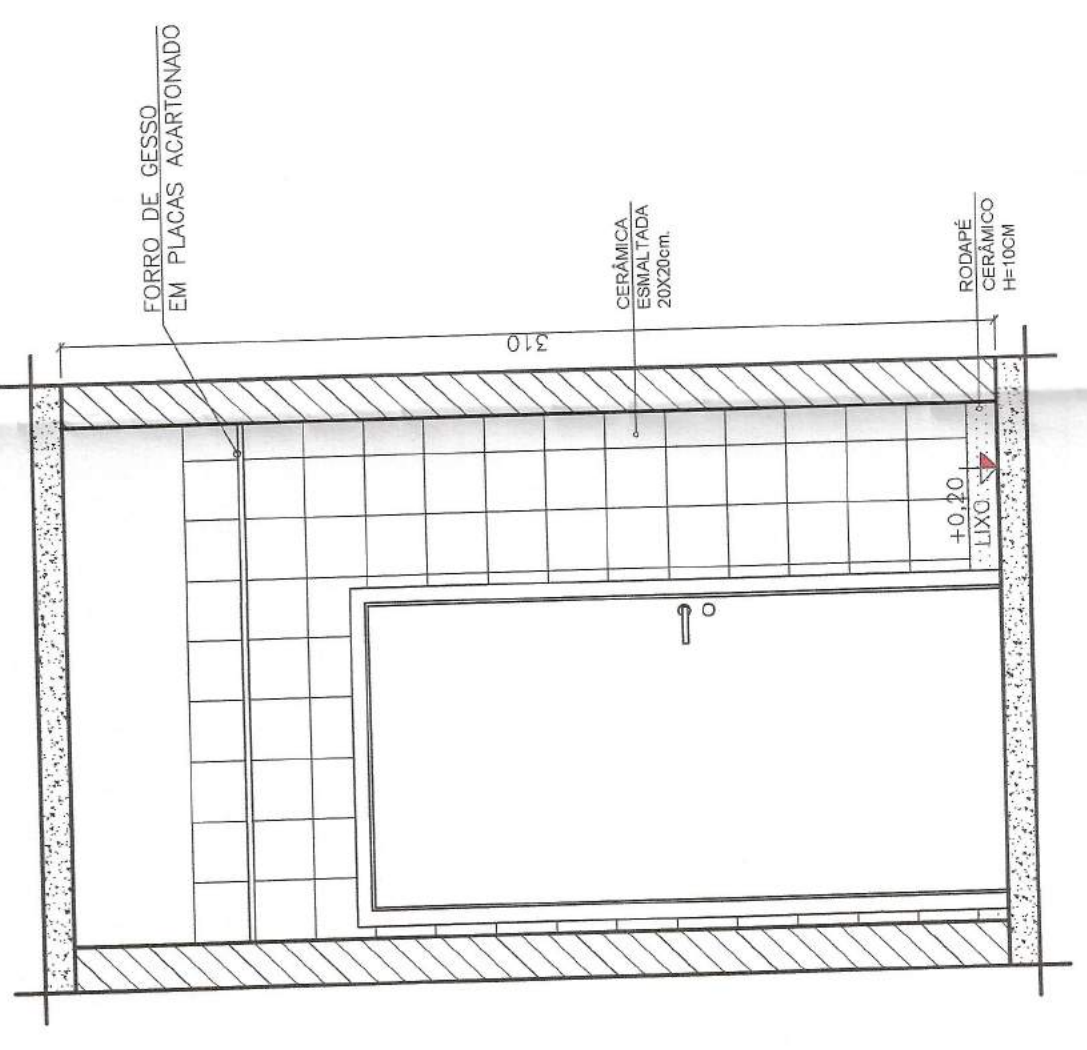

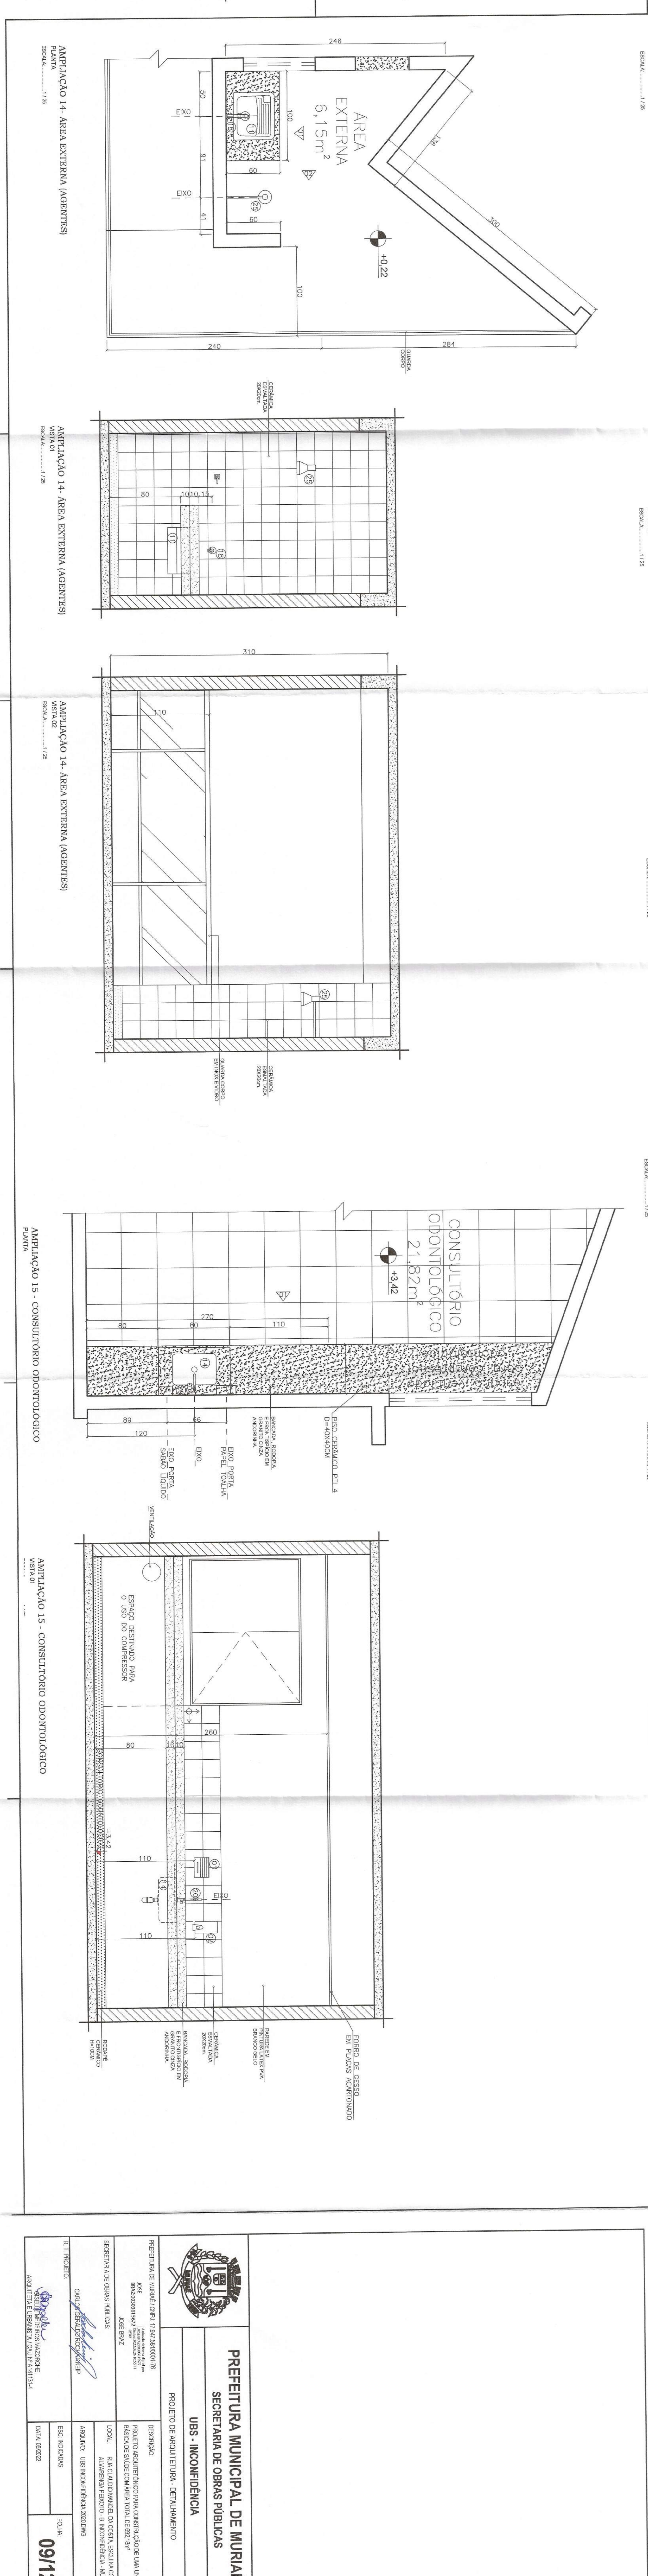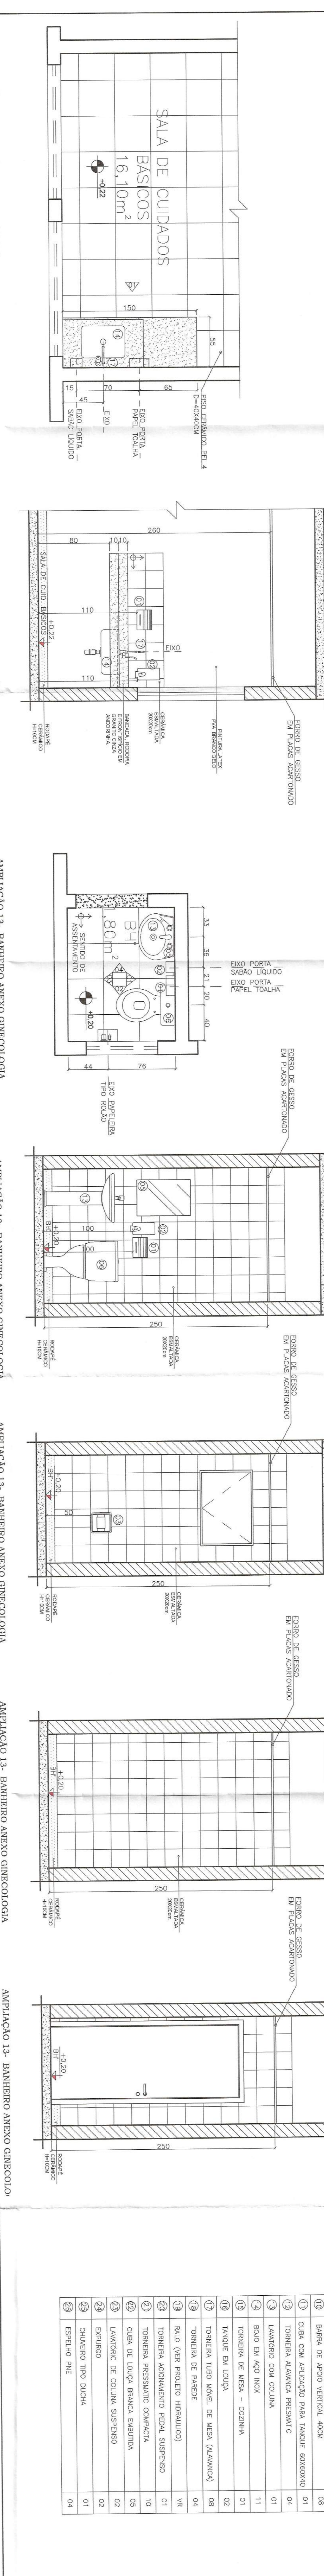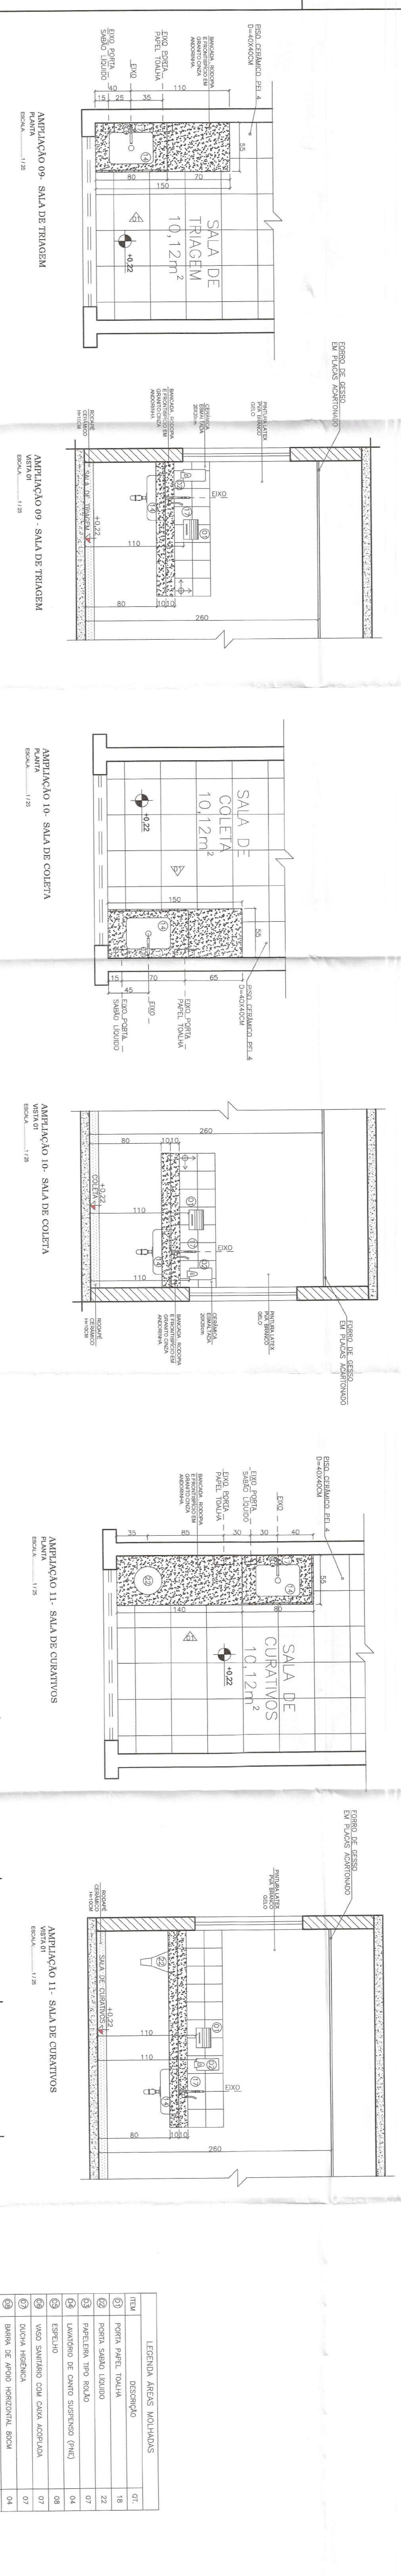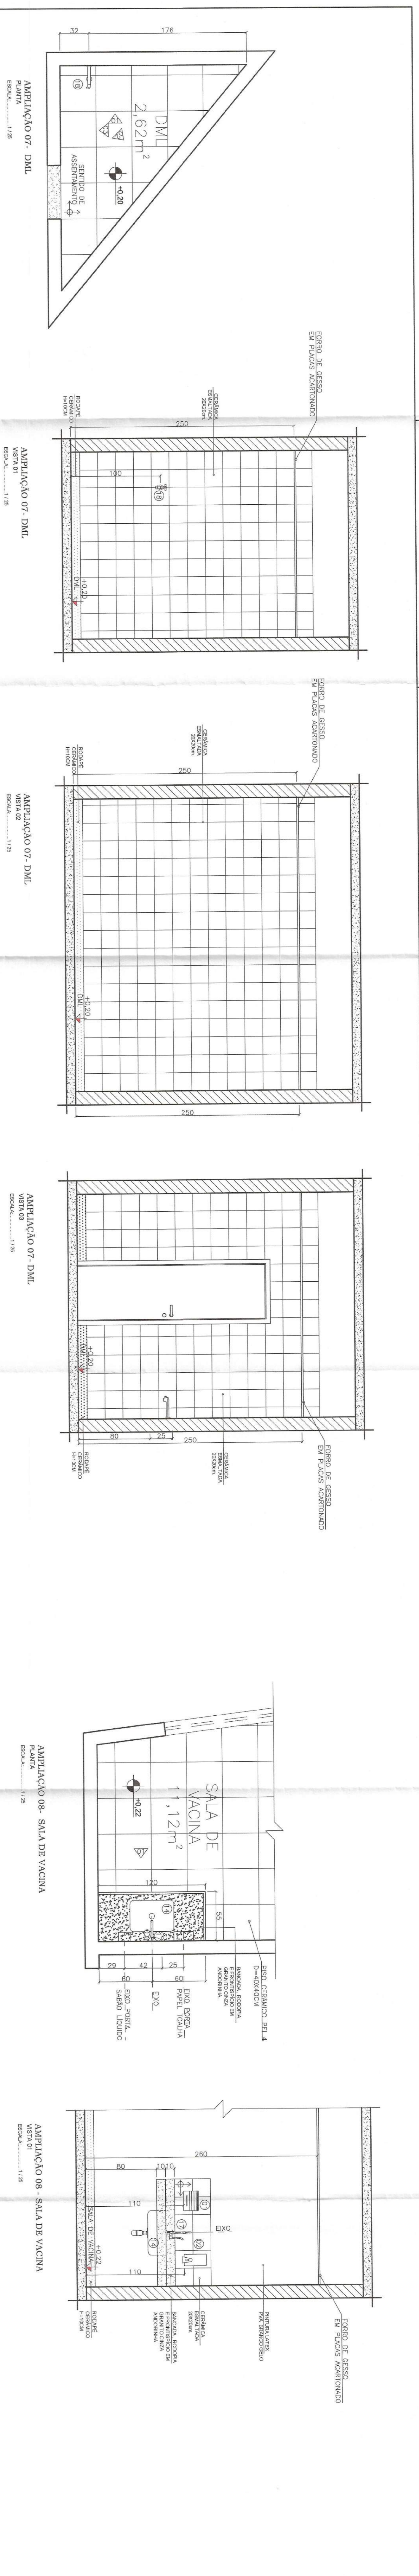

LEGENDA	DESCRIÇÃO	QTDE
01	TELA	07
02	PORTA PAPEL TOALHA	18
03	PORTA SAÍDA UNIDAO	22
04	PARTELA TIPO BOLA	07
05	LAVABO DE CANTO SUSPENSO (PNE)	04
06	ESPelho	08
07	VAZO SUSPENSO COM CADA ESPERDA	07
08	TOCINA MEDICA	07
09	BARRA DE APOIO HORIZONTAL BOM	04
10	BARRA DE APOIO VERTICAL TOCA	08
11	CABA COM ABILDAÇÃO PARA INDOE DOZKAKI	01
12	TORNEIRA ALAVANCA PRELAMBIC	04
13	LAVABO COM DOLINA	01
14	BALAO EM AÇO INOX	11
15	TORNEIRA DE UACA - COZINA	01
16	TANCIE EM LINDA	02
17	TORNEIRA TUBO BOCAL DE UACA (LAVABO)	04
18	TORNEIRA DE FINEZA	04
19	TALCO VÉR PRODUO HIBRIDADO	04
20	TORNEIRA ACOMULADO PARA SUSPENSO	01
21	TORNEIRA PRESSURIZADO COMPACTA	10
22	CABA DE LONÇA BRANCA EMALHA	03
23	LAVABO DE COLUNA SUSPENSO	02
24	ESPALDO	02
25	CHUVERO TIPO DUCHA	01
26	ESPALDO PNE	04

PREFEITURA MUNICIPAL DE MURIAÉ
SECRETARIA DE OBRAS PÚBLICAS

UBS - INCONFIDENCIA
PROJETO DE ARQUITETURA - DETALHAMENTO

PRETENDENTE: **MARCELO GOMES DE OLIVEIRA**
PROJETADEUR: **ARQUITETO MARCELO GOMES DE OLIVEIRA**
PROJETO Nº: **09/12**

DESCRIÇÃO: **PROJETO DE ARQUITETURA DE DETALHAMENTO**
LOCAL: **UNIDADE BÁSICA DE SAÚDE - UBS - INCONFIDENCIA**
VALOR: **R\$ 1.000,00 (MIL REAIS)**

DATA: **09/12**



PREFEITURA MUNICIPAL DE MURIÁ
SECRETARIA DE OBRAS PÚBLICAS

UBS - INCONFIDÊNCIA

PROJETO DE ARQUITETURA - DETALHAMENTO


DESCRIÇÃO: PROJETO DE ARQUITETURA DE DETALHAMENTO DE UMA UNIDADE BÁSICA DE SAÚDE COMPOSTA POR UM COZINHEIRO, LAVATÓRIO, BANHEIRO, SALA DE COLETA, SALA DE ESTERILIZAÇÃO, SALA DE EXPURSO, SALA DE LAVAGEM DE COLUNA, SALA DE EXPURSO, SALA DE LAVAGEM DE COLUNA, SALA DE EXPURSO.

PROJETO: 002 - PCE/EAB/2009


10/12

FOR: 10/12


ITEM	DESCRIÇÃO	QT.
01	PORTA PAPEL TOALHA	18
02	PORTA SABÃO LIQUIDO	22
03	PAPELEIRA TIPO ROLO	07
04	LAVADORIO DE DENTE SUSPENSO (PNE)	04
05	ESPELHO	08
06	VASO SANITARIO COM CIMA ASCOMIDA	07
07	DUCHA HIGIENICA	04
08	BARRA DE APOIO HORIZONTAL 30CM	04
09	BARRA DE APOIO VERTICAL 30CM	04
10	BARRA COM APLICAÇÃO PARA TANGUE 80X40X40	01
11	TORNEIRA ALAMANDA PREMIUM	04
12	LAVATÓRIO COM COLUNA	01
13	BOIÃO EM AÇO INOX	11
14	TORNEIRA DE MESA - COZINHA	02
15	TANQUE EM LOÇA	08
16	TORNEIRA TIPO MOVEL DE MESA (ALAMANDA)	04
17	TORNEIRA DE PAREDE	04
18	RALO (NETO PRELATO HIGIENICO)	01
19	TORNEIRA ACABAMENTO PNEUM SUSPENSO	10
20	TORNEIRA PREMIUM COMPACTA	05
21	COÇA DE LOÇA BRANCA 30X25X10	02
22	LAVADORIO DE COLUNA SUSPENSO	02
23	EXPURSO	01
24	CHUVEIRO TIPO DUCHA	01
25	ESPELHO PNE	04

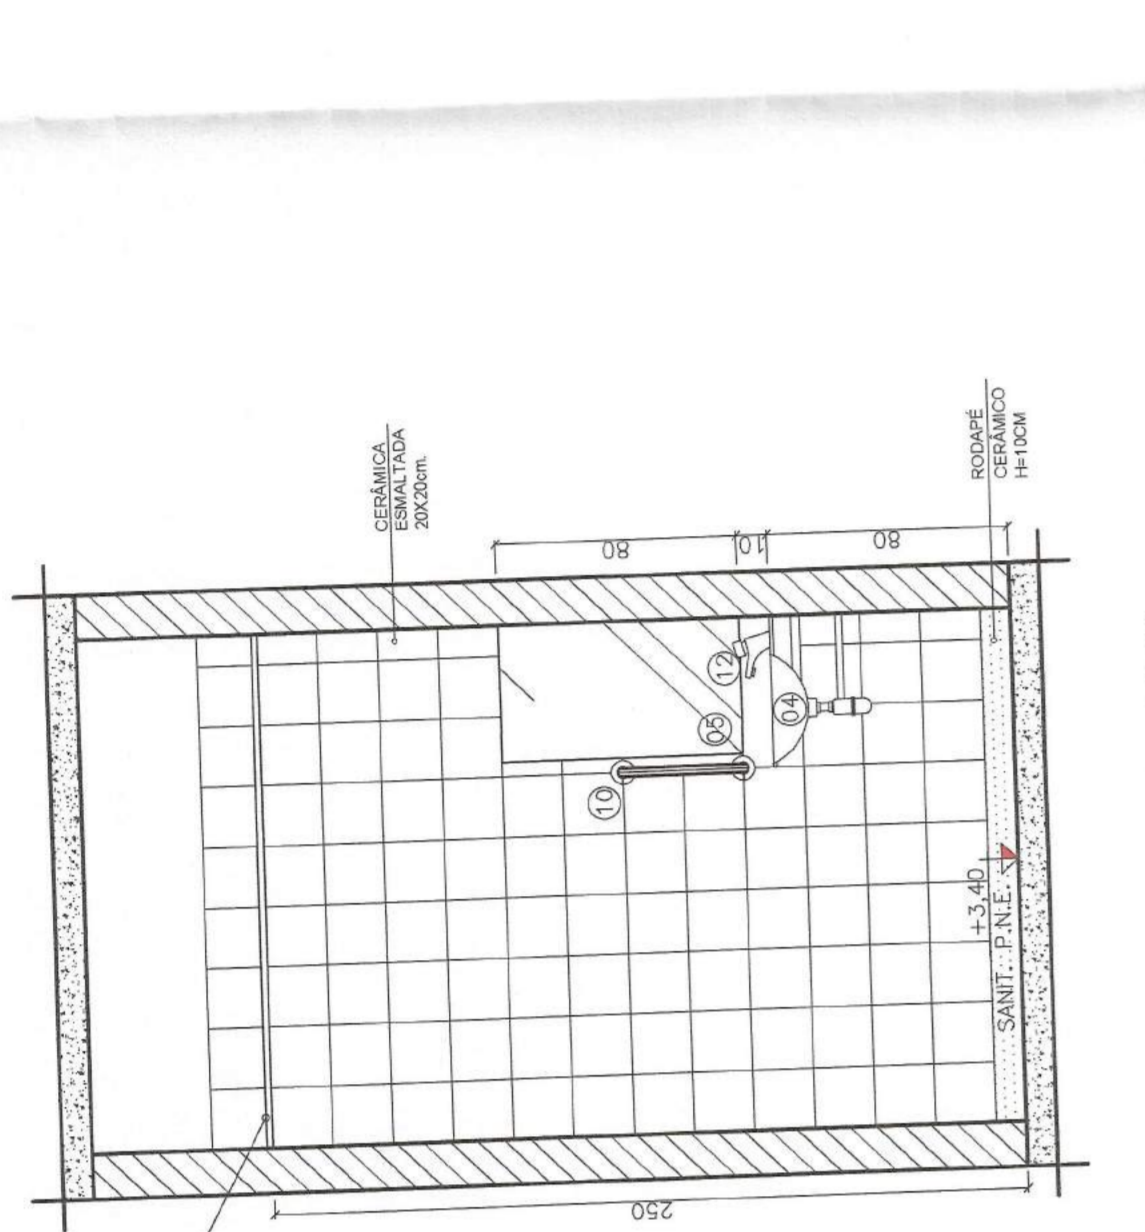


AMPLIAÇÃO 02 - BANHEIRO MASC.
VISTA 04
ESCALA: 1:10

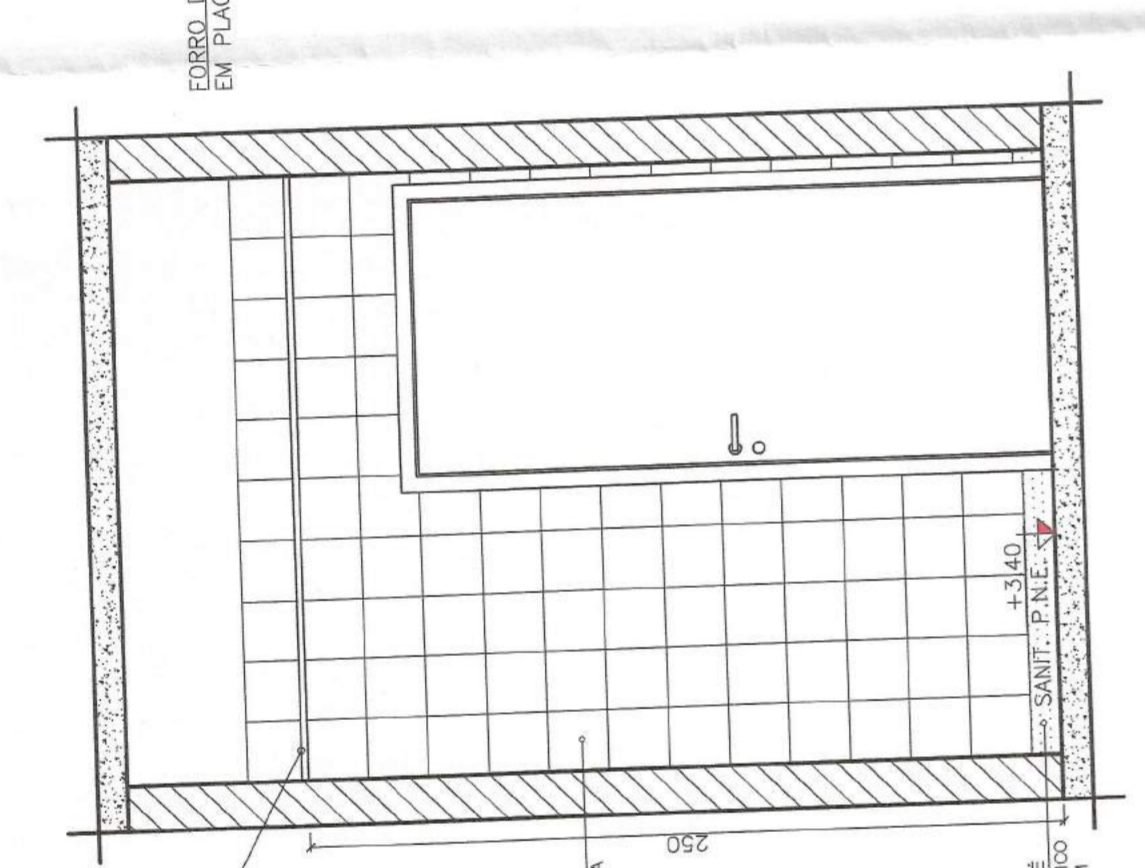


AMPLIAÇÃO 16 - BANHEIRO MASC.
VISTA 05
ESCALA: 1:10

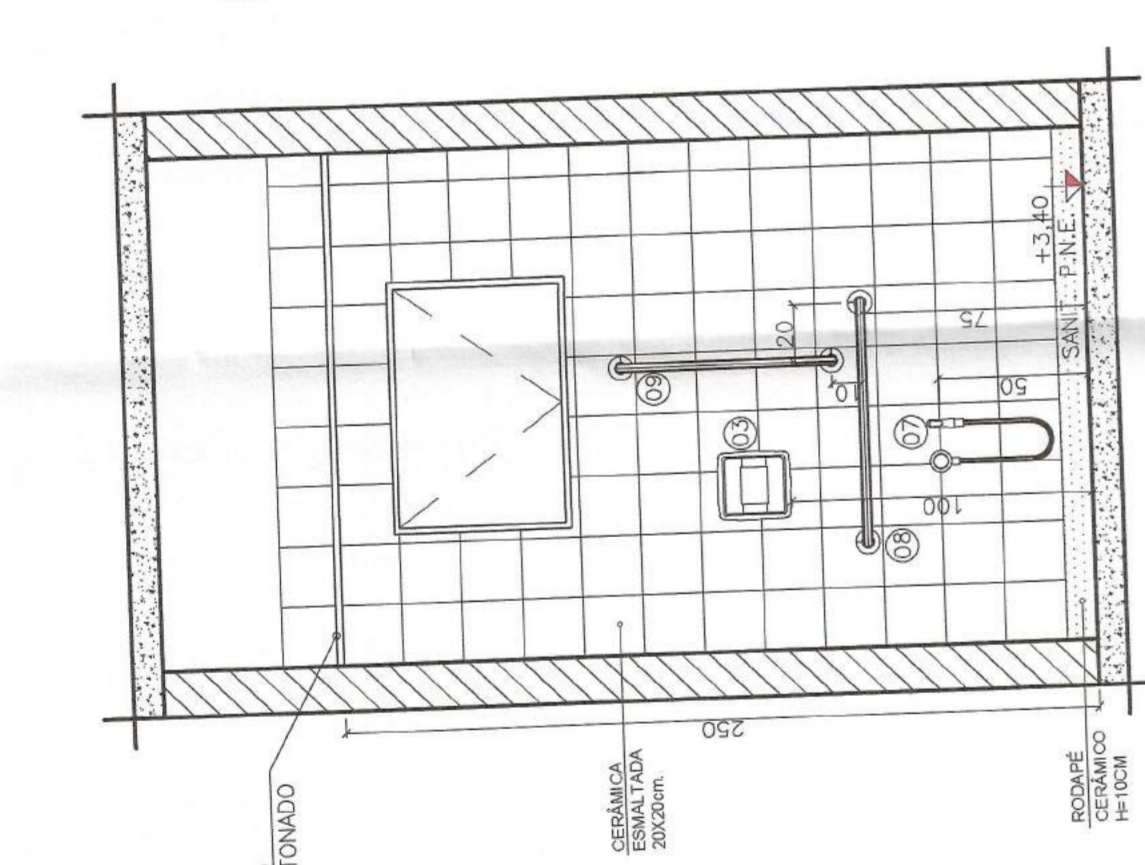


AMPLIAÇÃO 17 - BANHEIRO MASC.
VISTA 06
ESCALA: 1:10

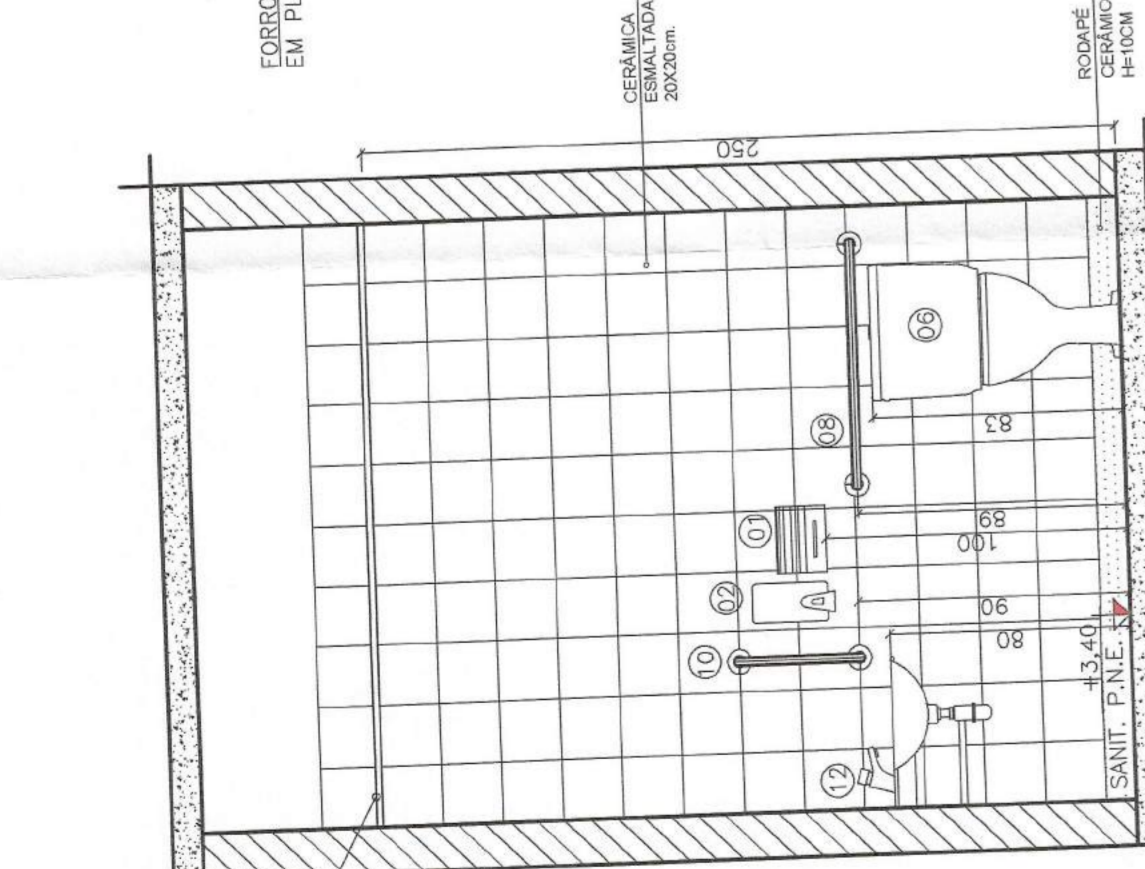


AMPLIAÇÃO 16 - BANHEIRO MASC.
VISTA 01
ESCALA: 1:10

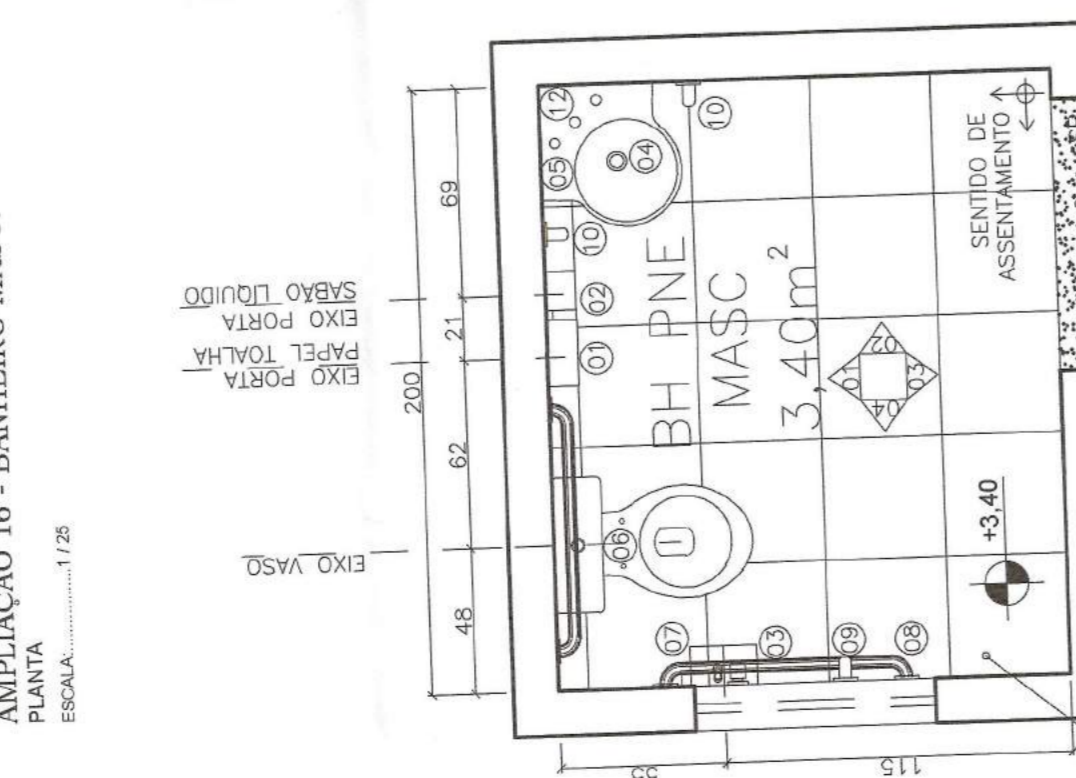


AMPLIAÇÃO 17 - BANHEIRO FEM.
VISTA 01
ESCALA: 1:10

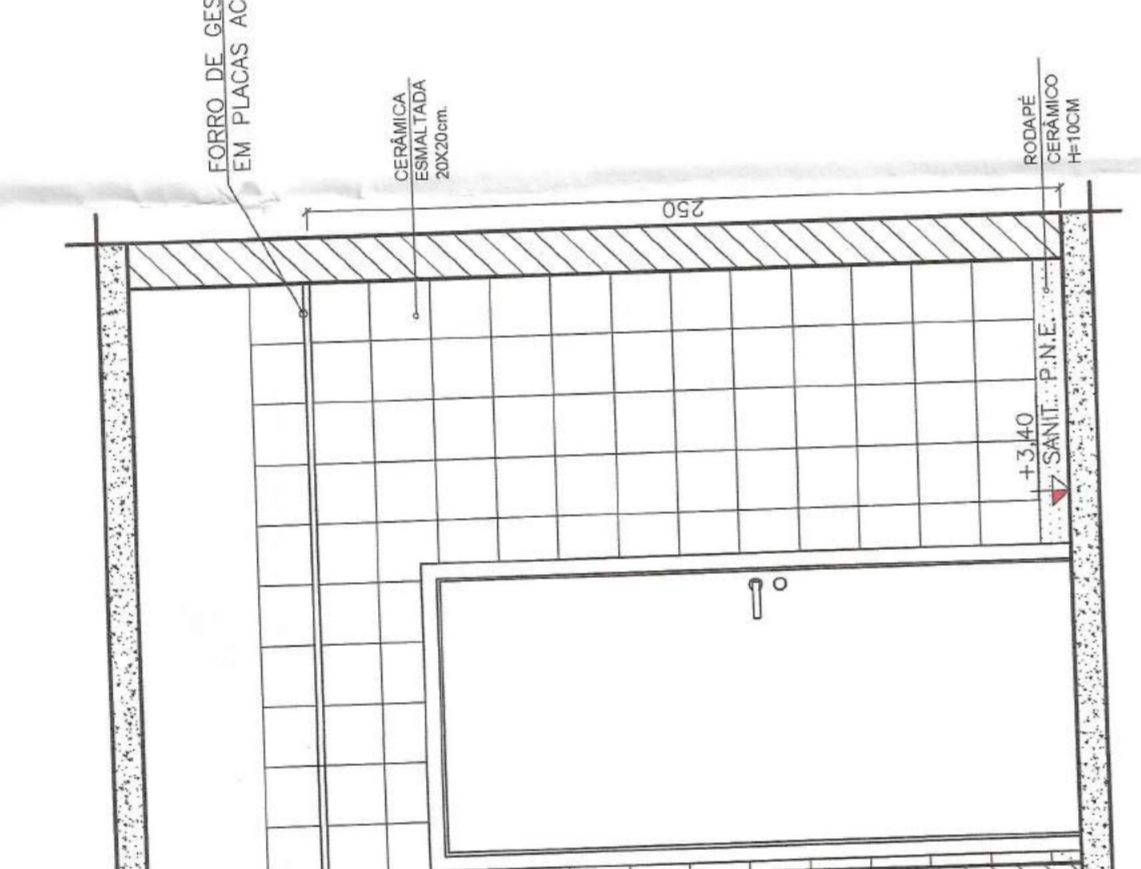


AMPLIAÇÃO 17 - BANHEIRO FEM.
VISTA 02
ESCALA: 1:10

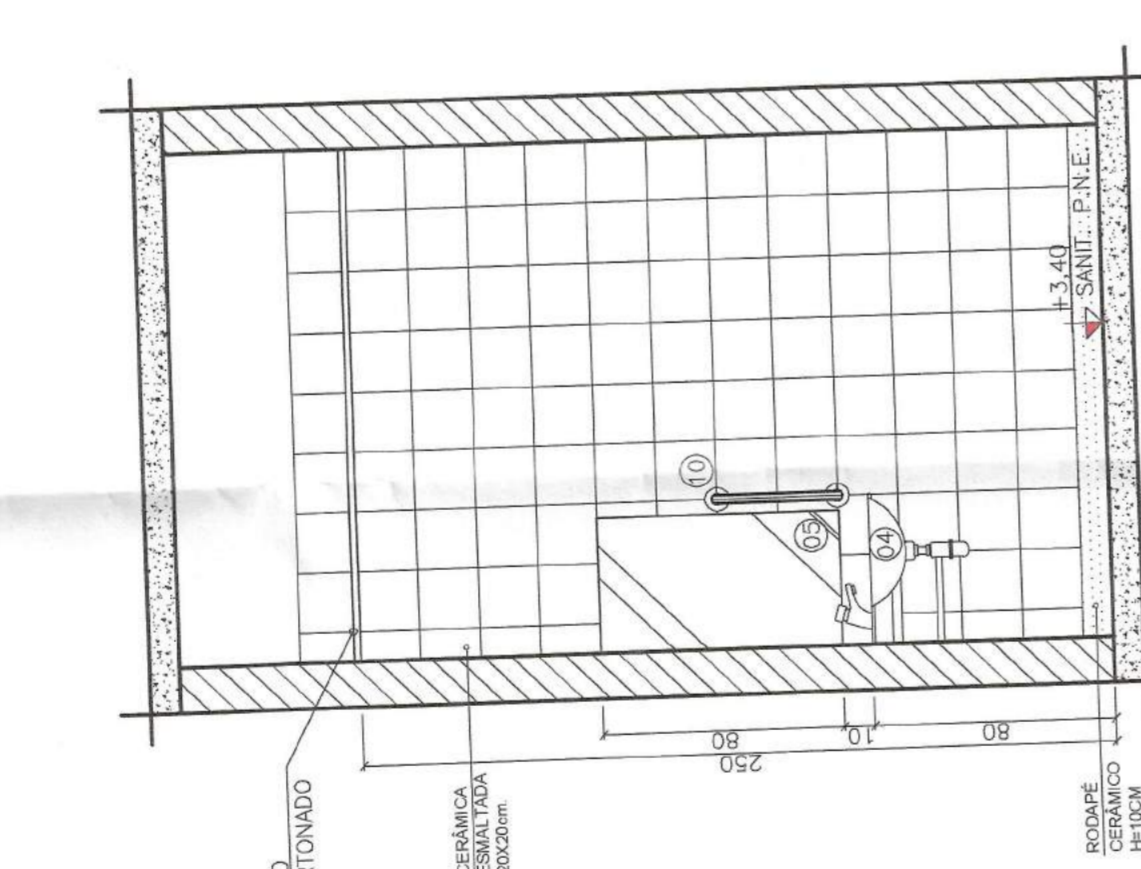


AMPLIAÇÃO 17 - BANHEIRO FEM.
VISTA 03
ESCALA: 1:10

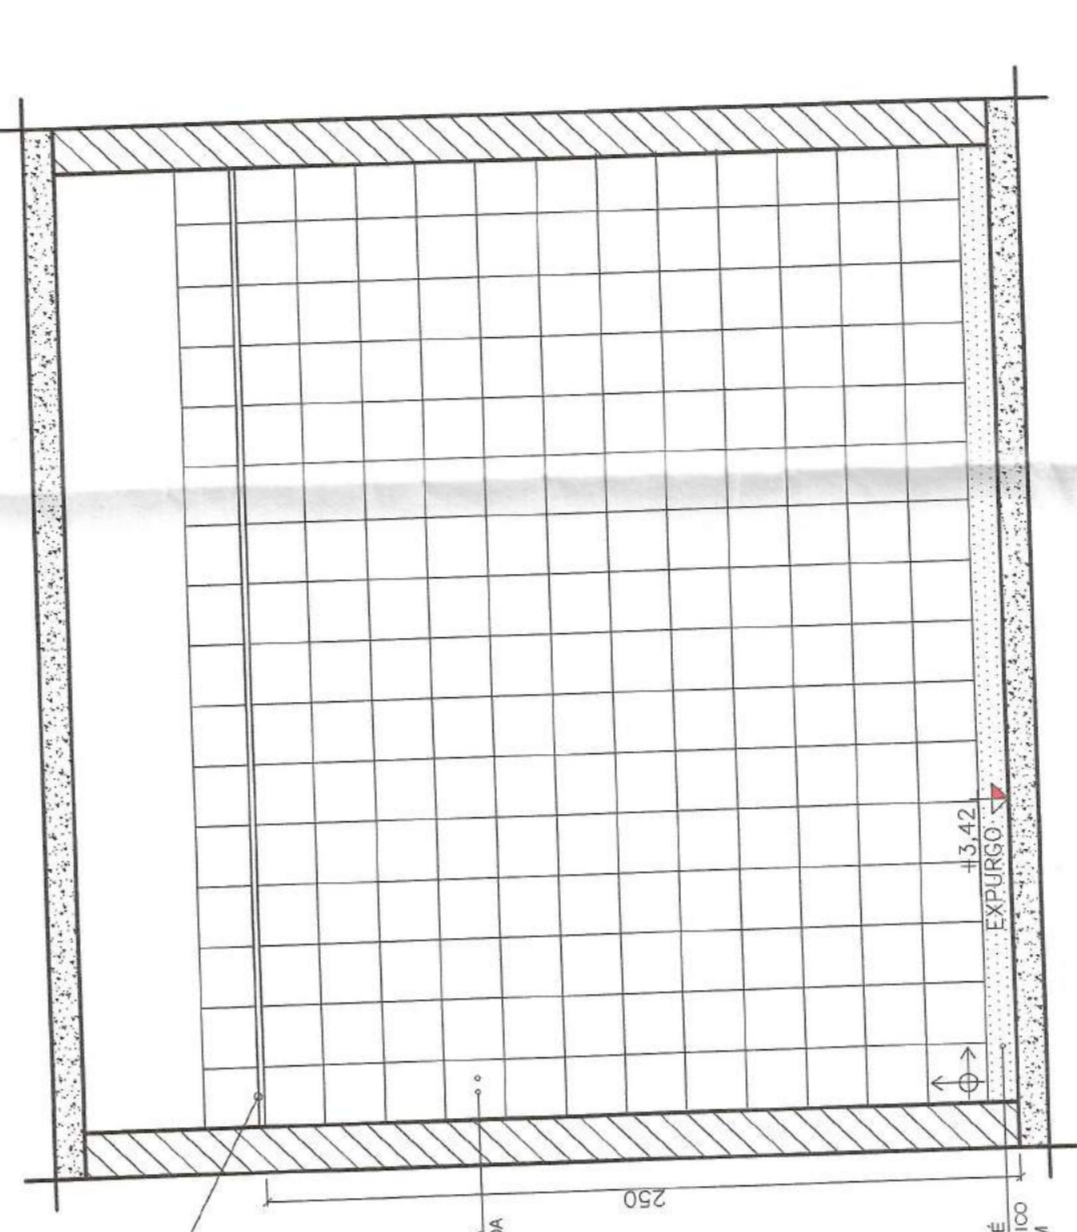


AMPLIAÇÃO 18 - EXPURGO
VISTA 01
ESCALA: 1:10

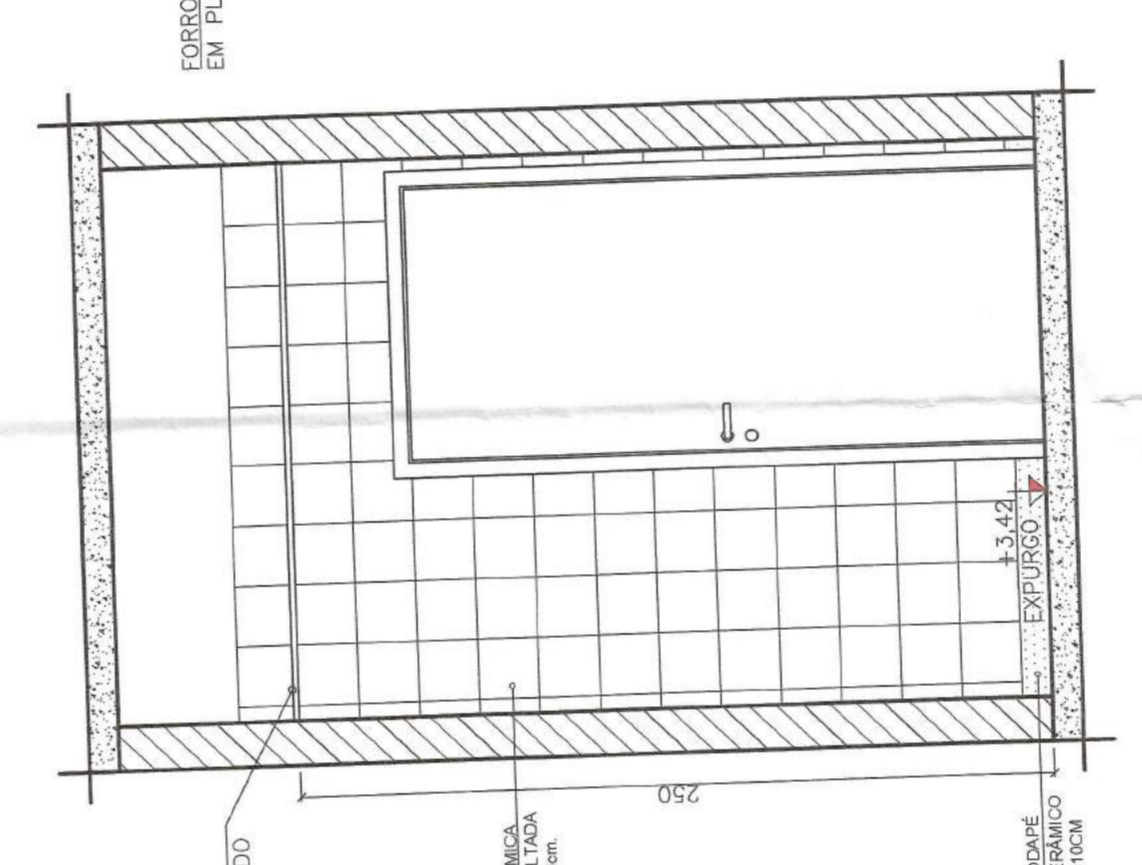


AMPLIAÇÃO 18 - EXPURGO
VISTA 02
ESCALA: 1:10

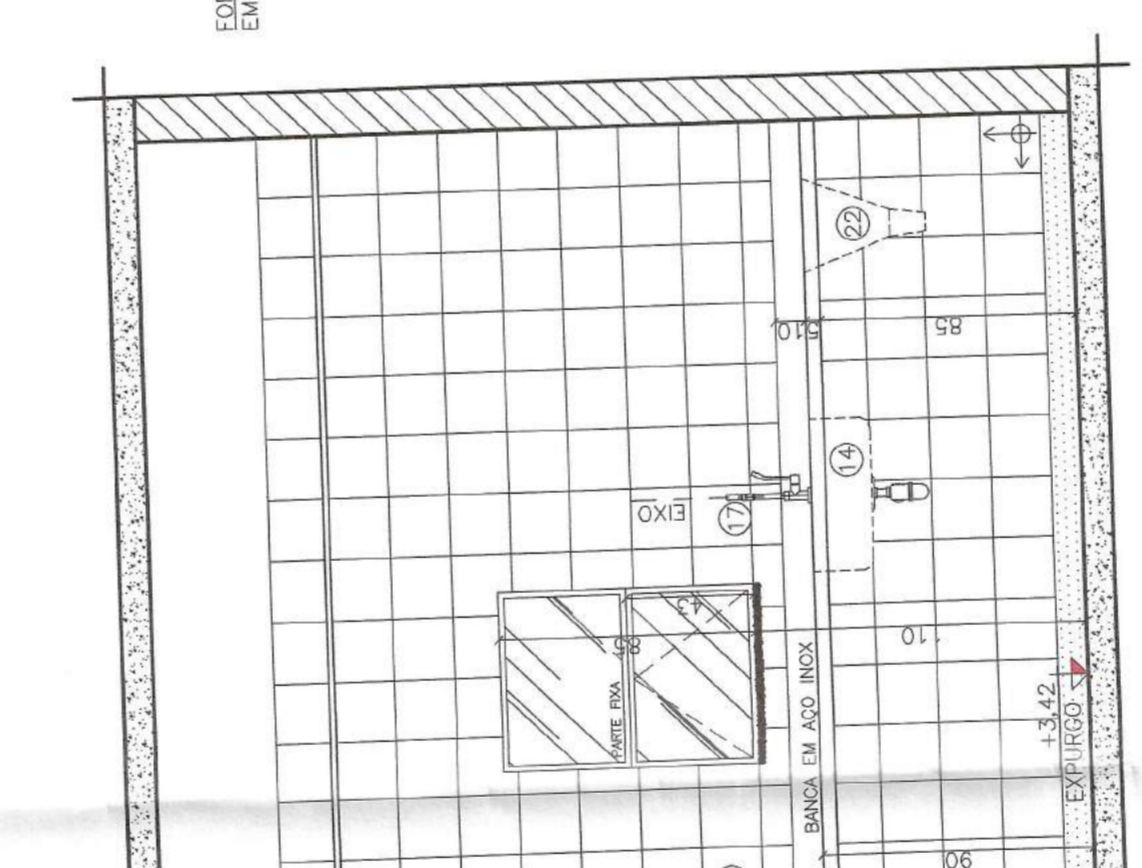


AMPLIAÇÃO 18 - EXPURGO
VISTA 03
ESCALA: 1:10

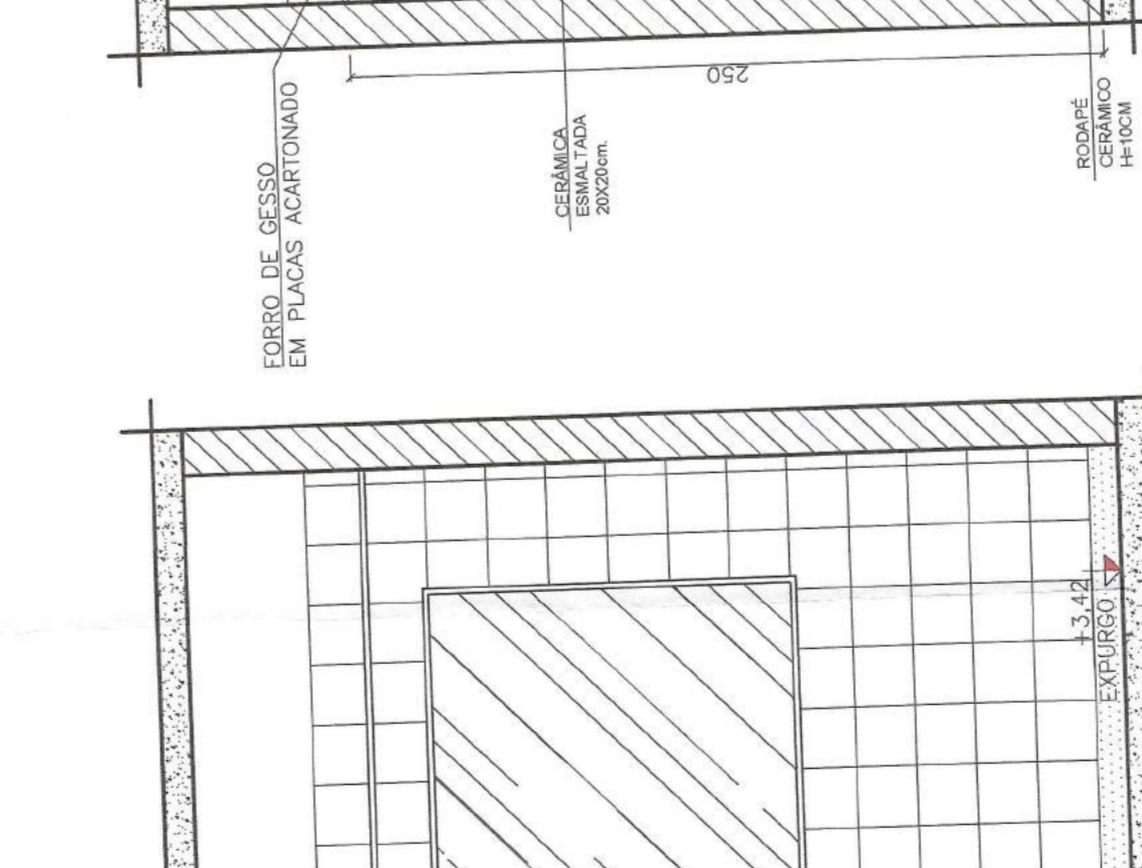


AMPLIAÇÃO 18 - EXPURGO
VISTA 04
ESCALA: 1:10

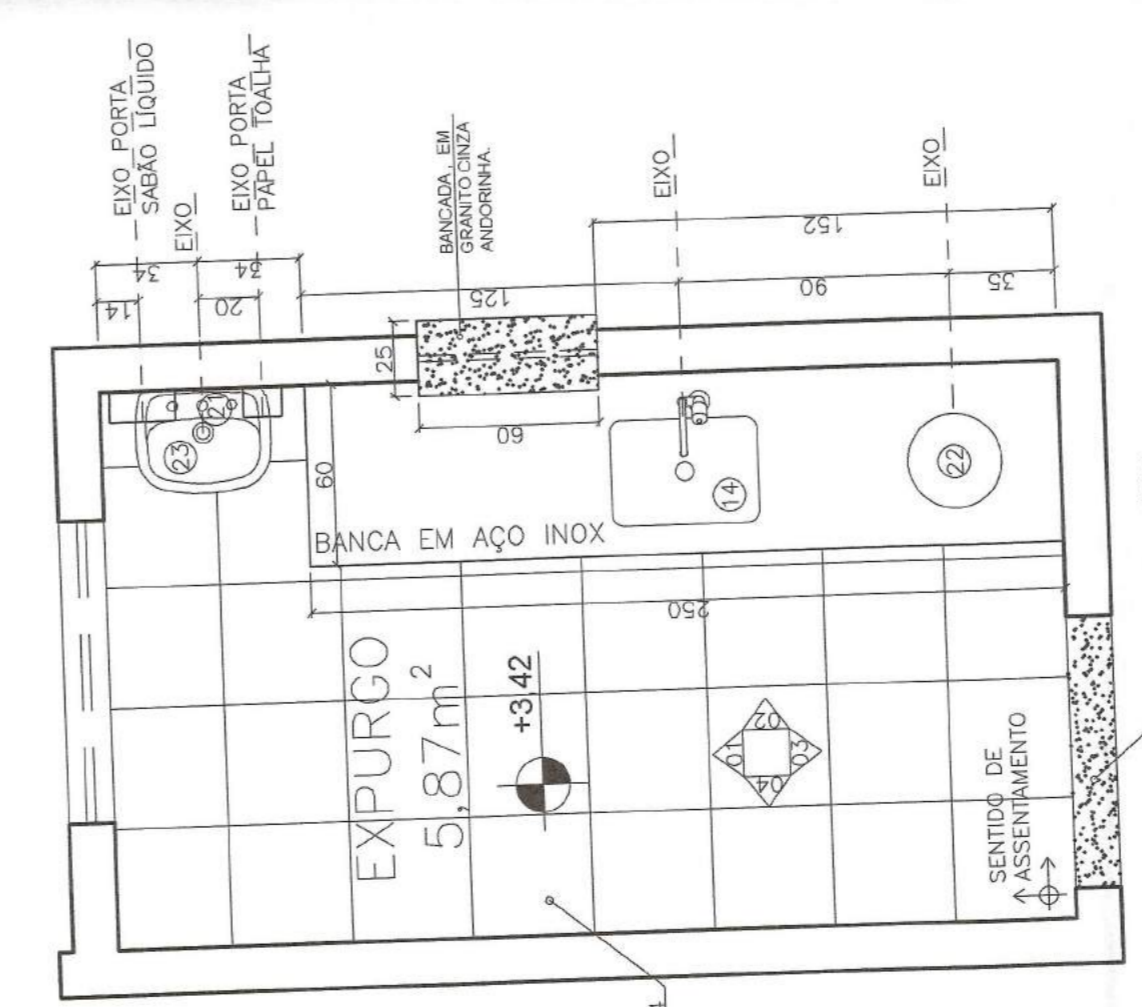


AMPLIAÇÃO 19 - SALA DE ESTERILIZAÇÃO
VISTA 01
ESCALA: 1:10

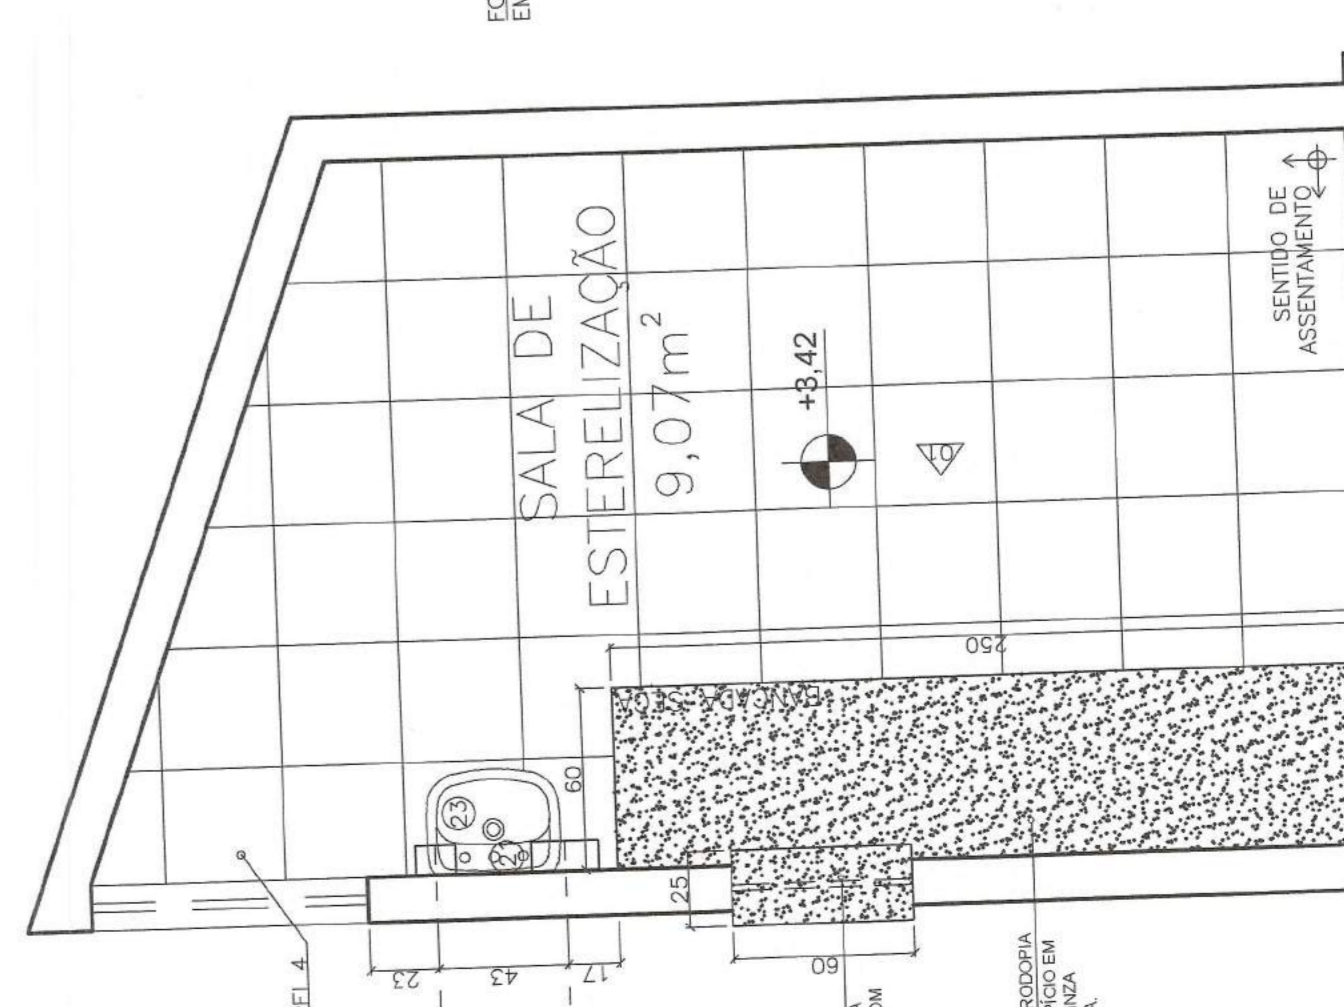


AMPLIAÇÃO 20 - SALA DE COLETA
VISTA 01
ESCALA: 1:10

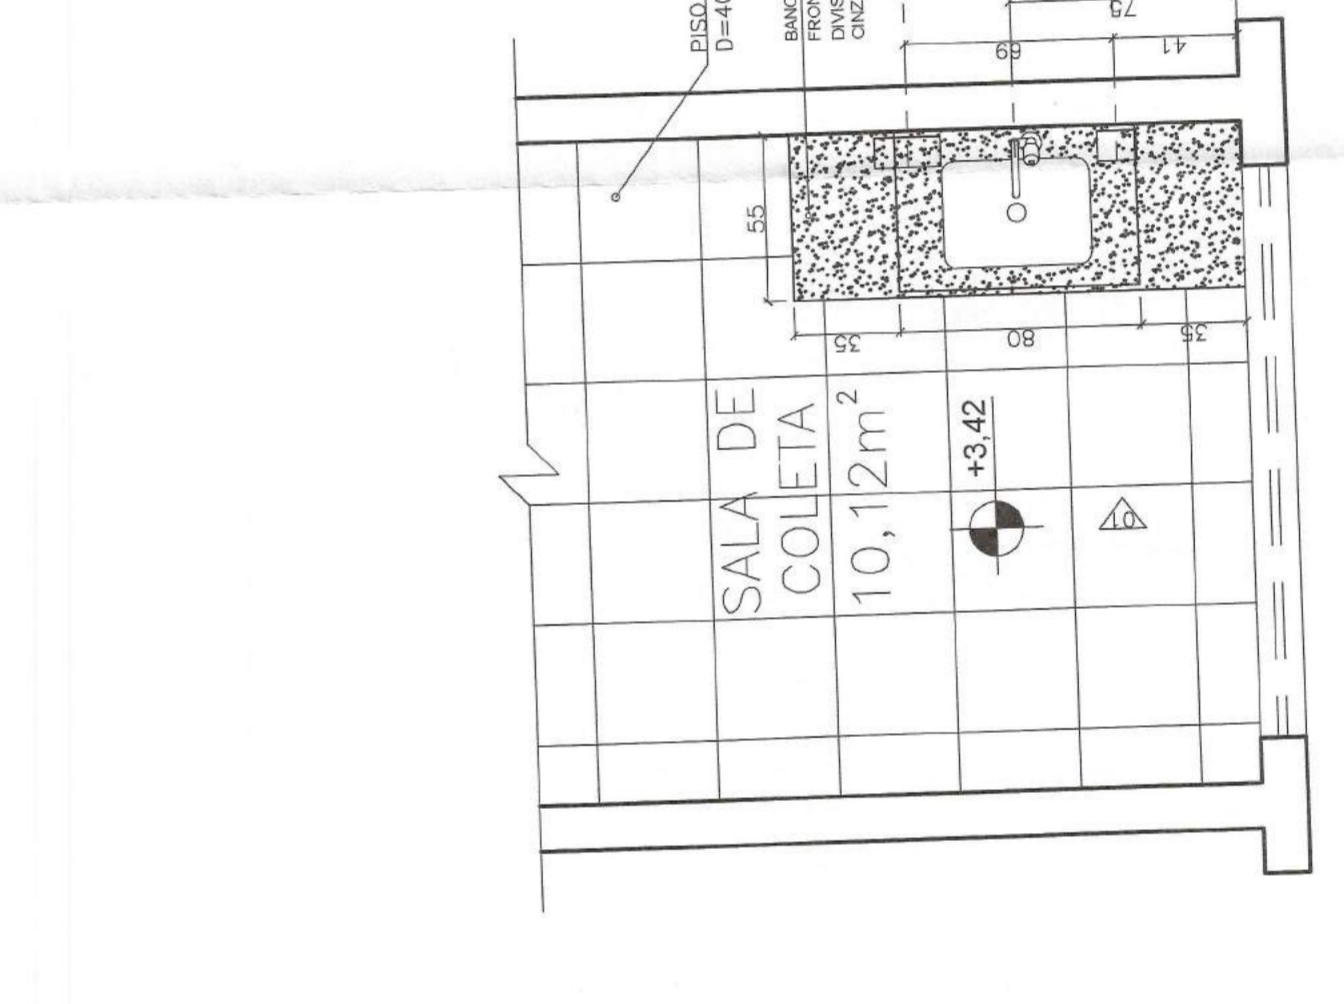

AMPLIAÇÃO 20 - SALA DE COLETA
VISTA 02
ESCALA: 1:10

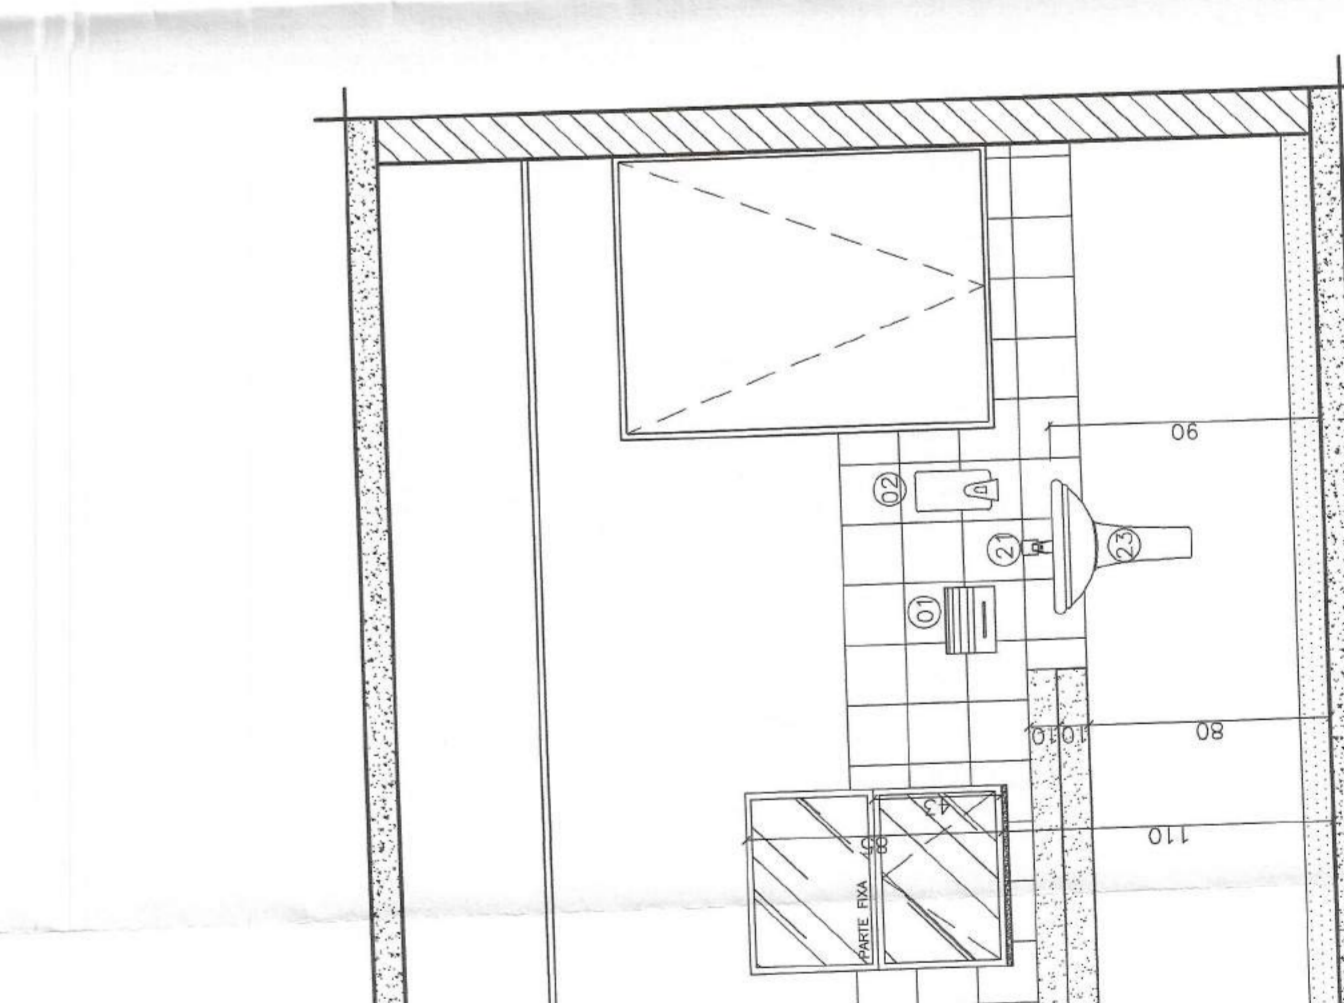

AMPLIAÇÃO 20 - SALA DE COLETA
VISTA 03
ESCALA: 1:10

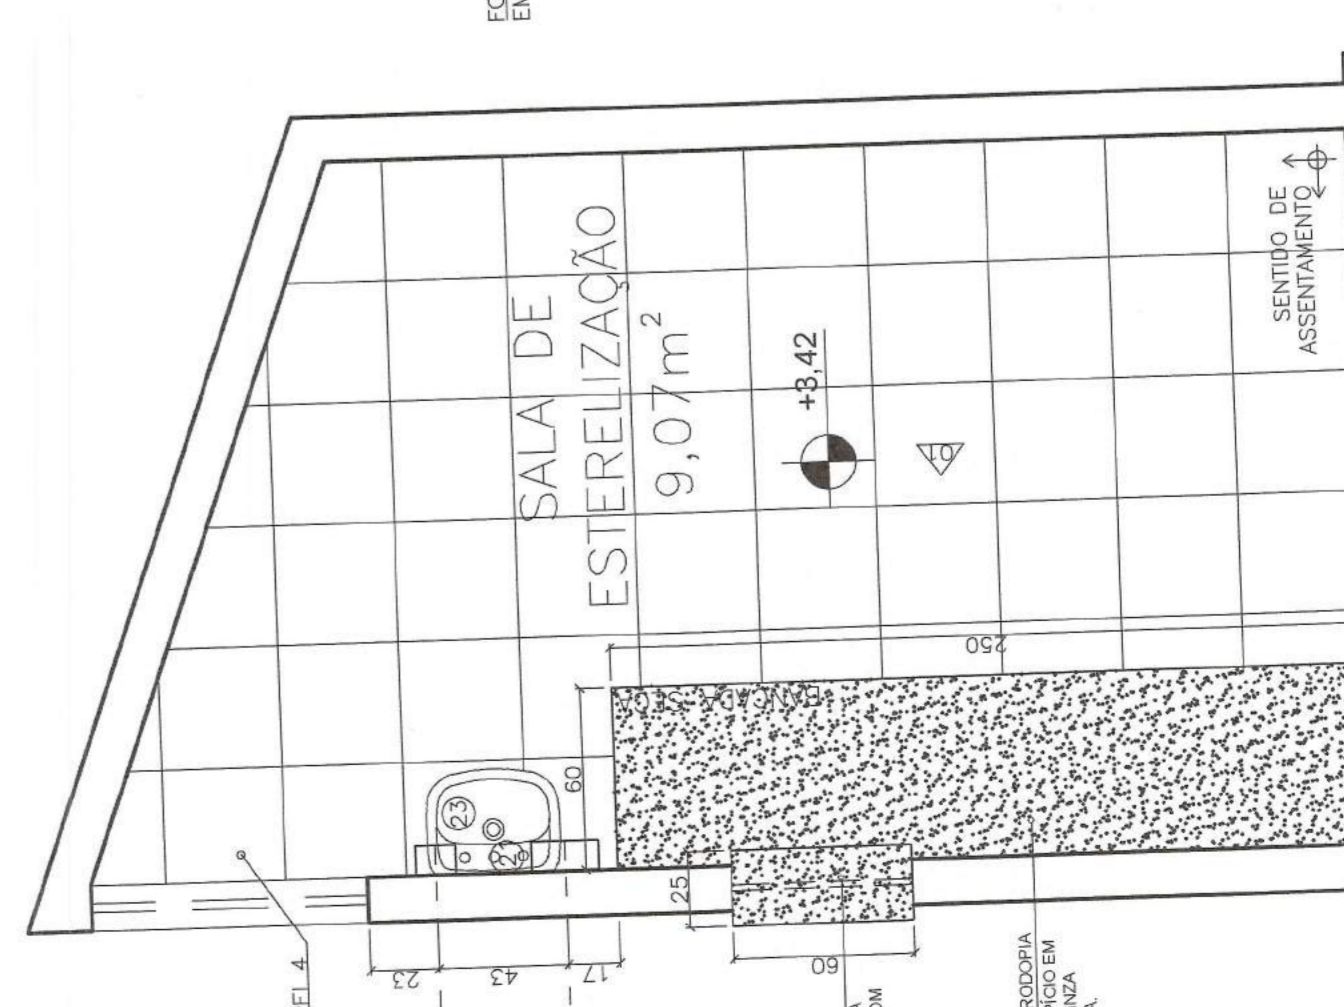

AMPLIAÇÃO 19 - SALA DE ESTERILIZAÇÃO
VISTA 02
ESCALA: 1:10

ITEM	DESCRIÇÃO	QT.
01	ESCRIVÃO	18
02	PORTA PAPEL TOALHA	22
03	PORTA SABÃO LÍQUIDO	07
04	PAPELEIRA TIPO ROLÃO	04
05	LAVABO DE CANTO SUSPENSO (MFC)	04
06	ESPILHO	08
07	VASO SANITÁRIO COM CABA ACOPADA	07
08	DUCHA INDEPENDENTE	04
09	BARRA DE APOIO VERTICAL 20CM	04
10	BARRA DE APOIO VERTICAL 10CM	08
11	CABA COM APLICAÇÃO PARA TANCHE 60X60X40	01
12	TORNEIRA ALAVANCA PRESMATIC	04
13	LAVABO COM COLUNA	01
14	BOLU EM AÇO INOX	11
15	TORNEIRA DE MESA - COZINHA	01
16	TANQUE EM LOÇA	02
17	TORNEIRA USBS MOVEL DE MESA (ALAVANCA)	08
18	TORNEIRA DE PISCINE	04
19	RAIO VERT. PRODUTO IRRADIAÇÃO	08
20	TORNEIRA ACOMODAMENTO PISC. SUSPENSO	01
21	TORNEIRA PRESMATIC COMPACTA	05
22	CABA DE LOÇA BRANCA ENBUIDA	02
23	LAVABO DE COLUNA SUSPENSO	02
24	ESPILHO	02
25	CHUVEIRO TIPO DUCHA	01
26	ESPILHO PNE	04

PREFEITURA MUNICIPAL DE MURIAE
SECRETARIA DE OBRAS PÚBLICAS

UBS - INCONDIÇÃO
























PROJETO DE ARQUITETURA-DETALHAMENTO

PREFETURA DE MURIAE - PIAUÍ - BR
SECRETARIA DE OBRAS PÚBLICAS
RUA DEBENEDICTO DE ALMEIDA, 100 - JARDIM
MUNICÍPIO DE MURIAE - PIAUÍ - BRASIL
CEP: 63.100-000

PROJETO: UBS - INCONDIÇÃO 2020/00

DATA: 02/02

11/12

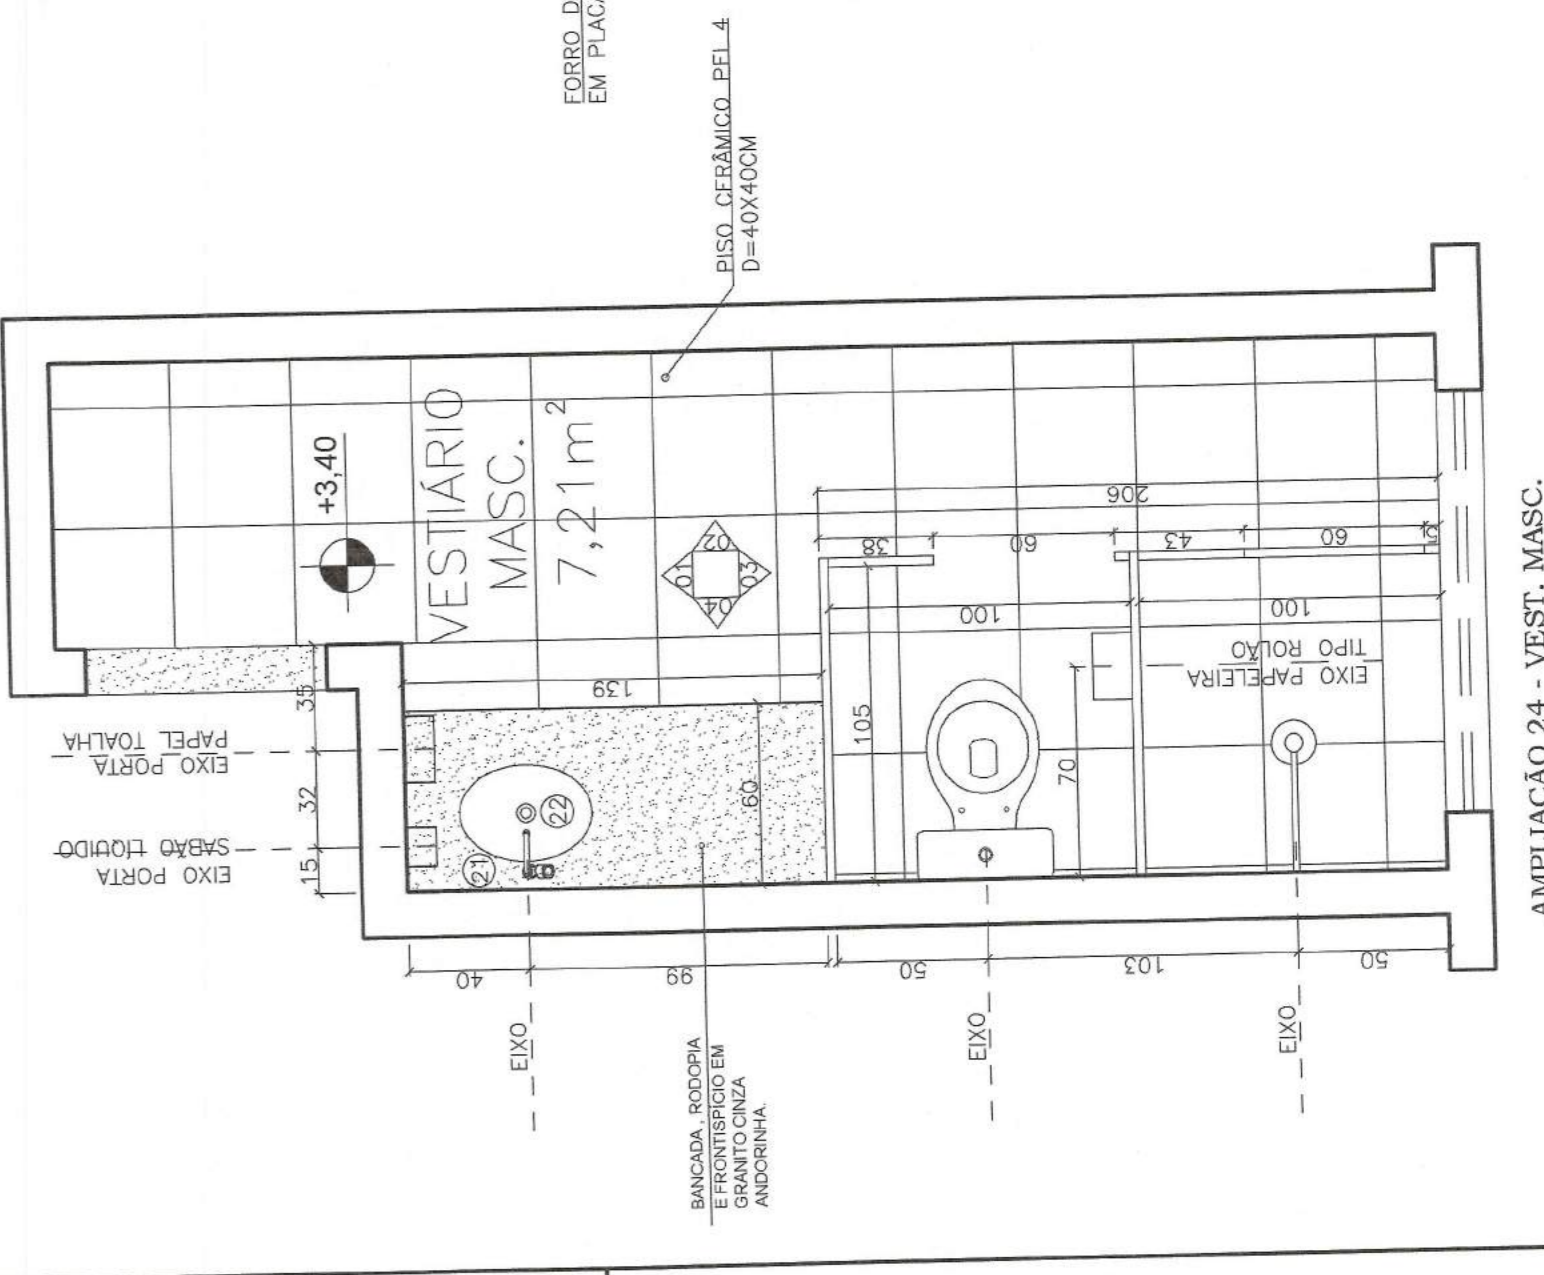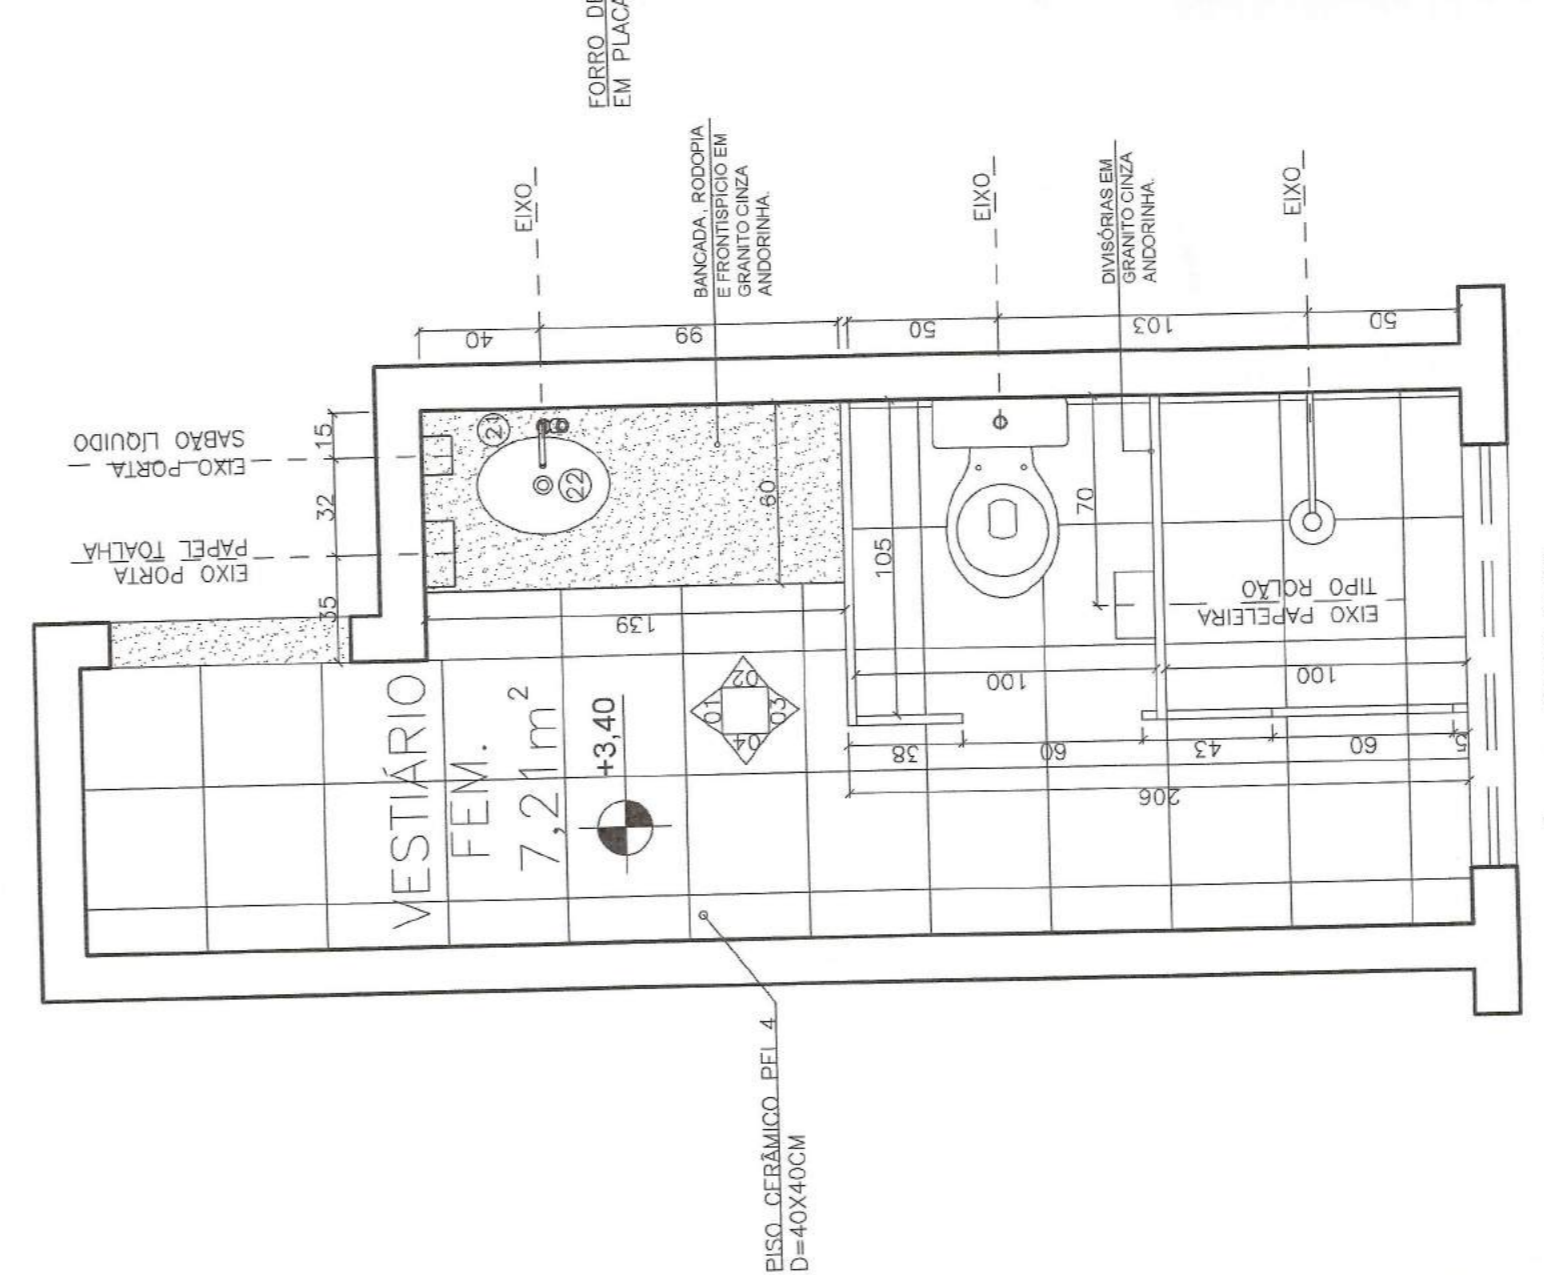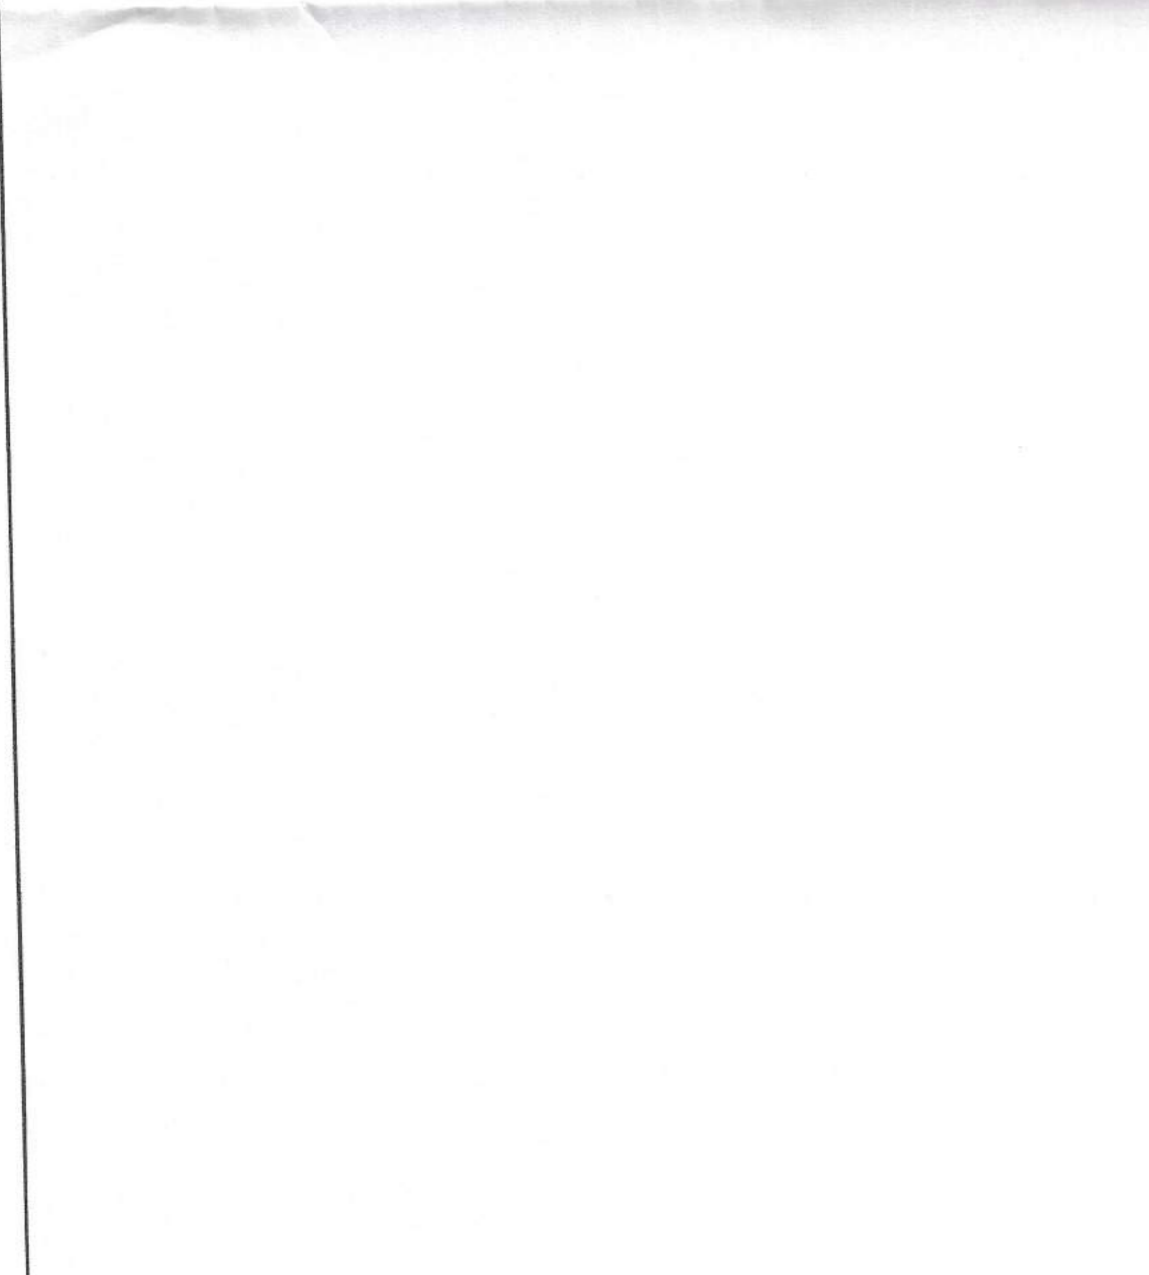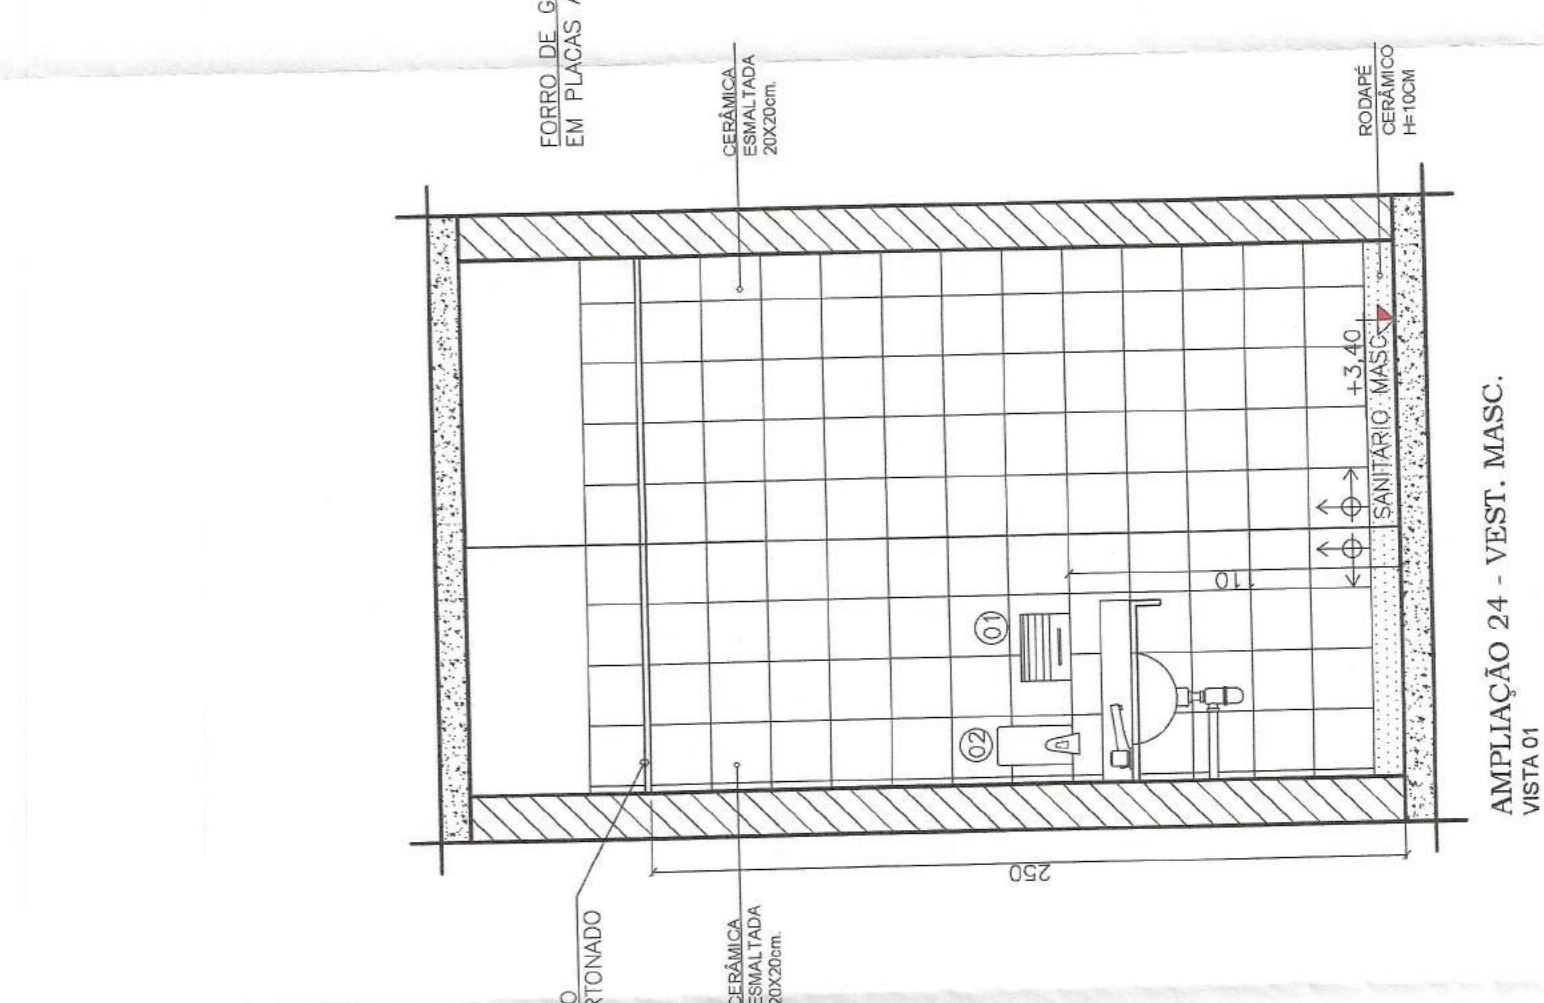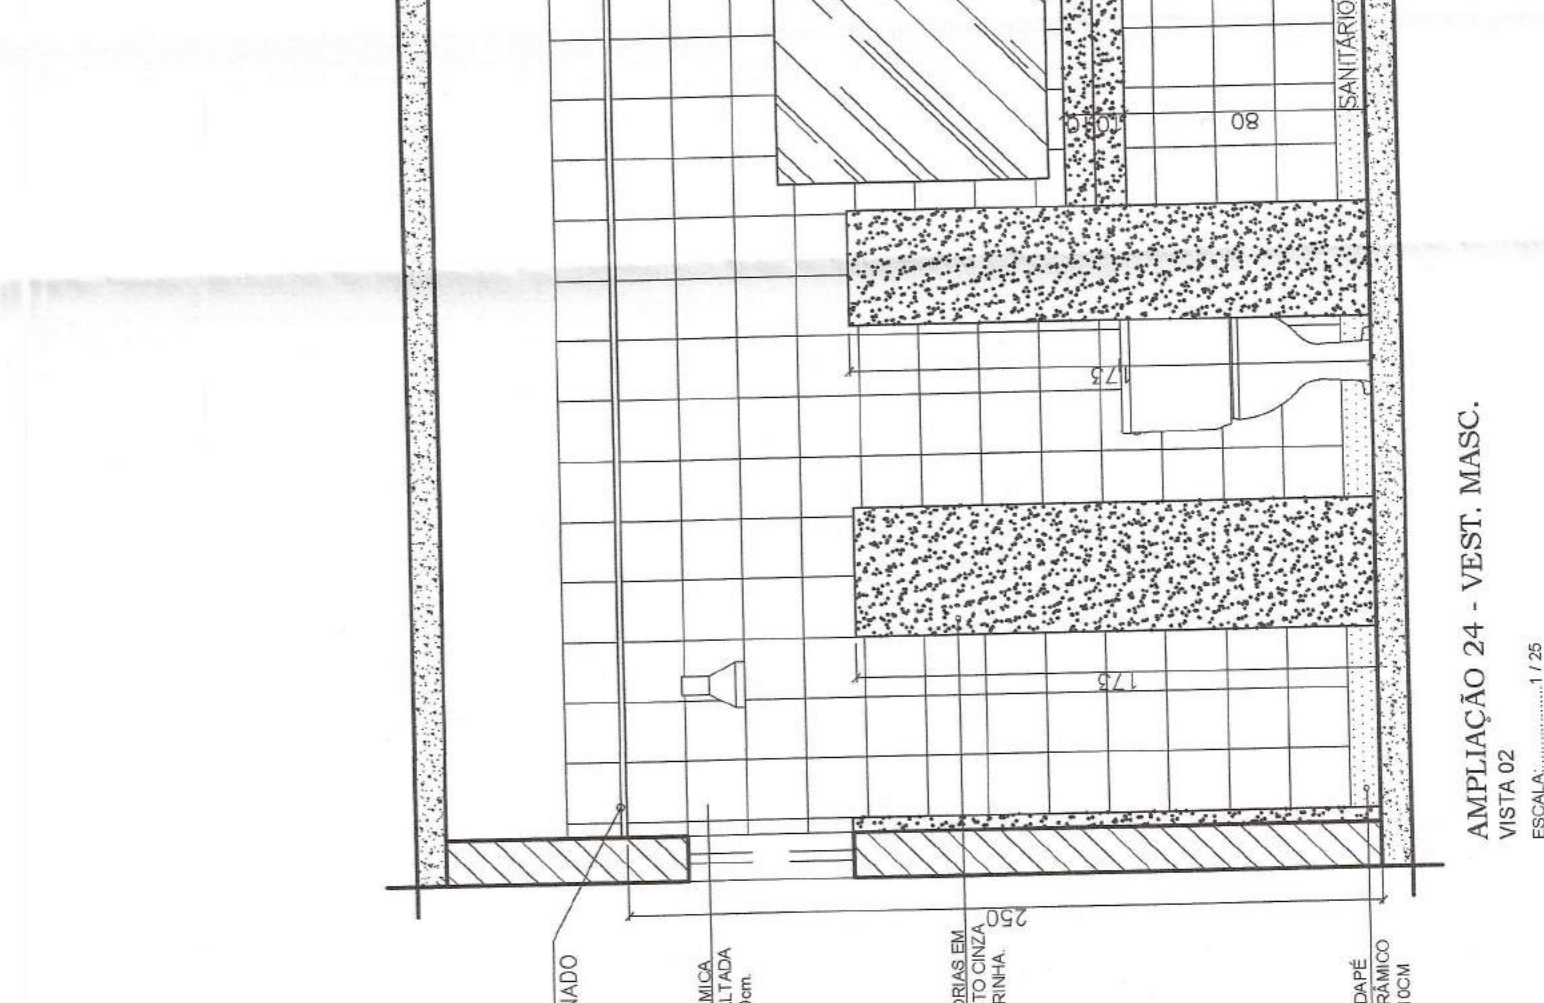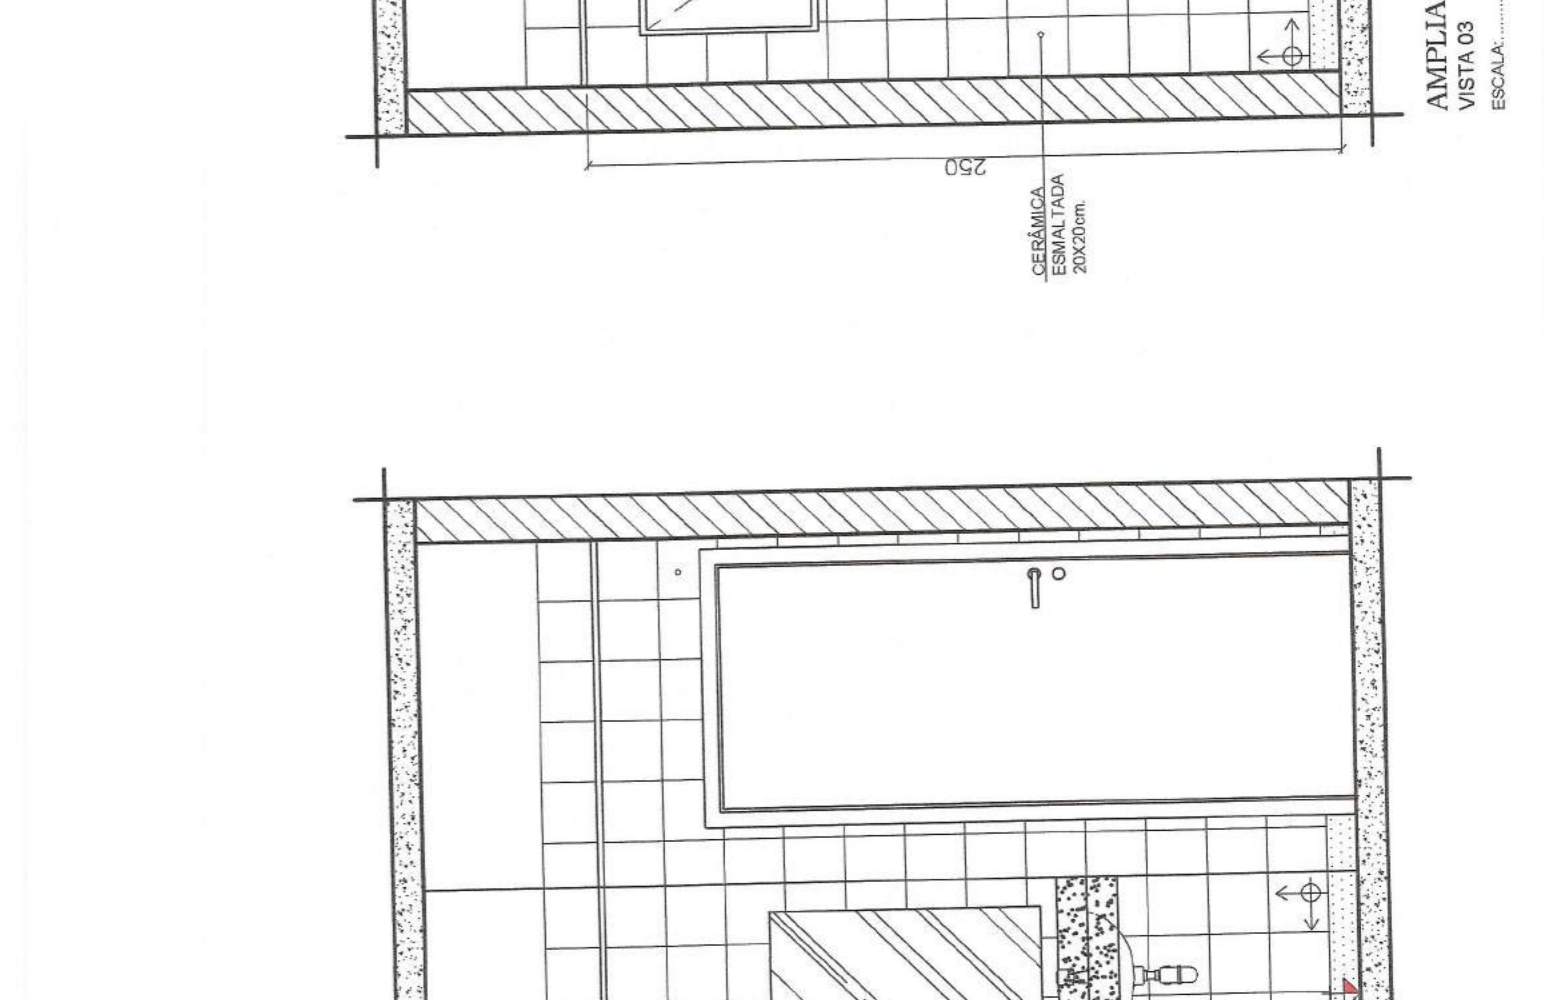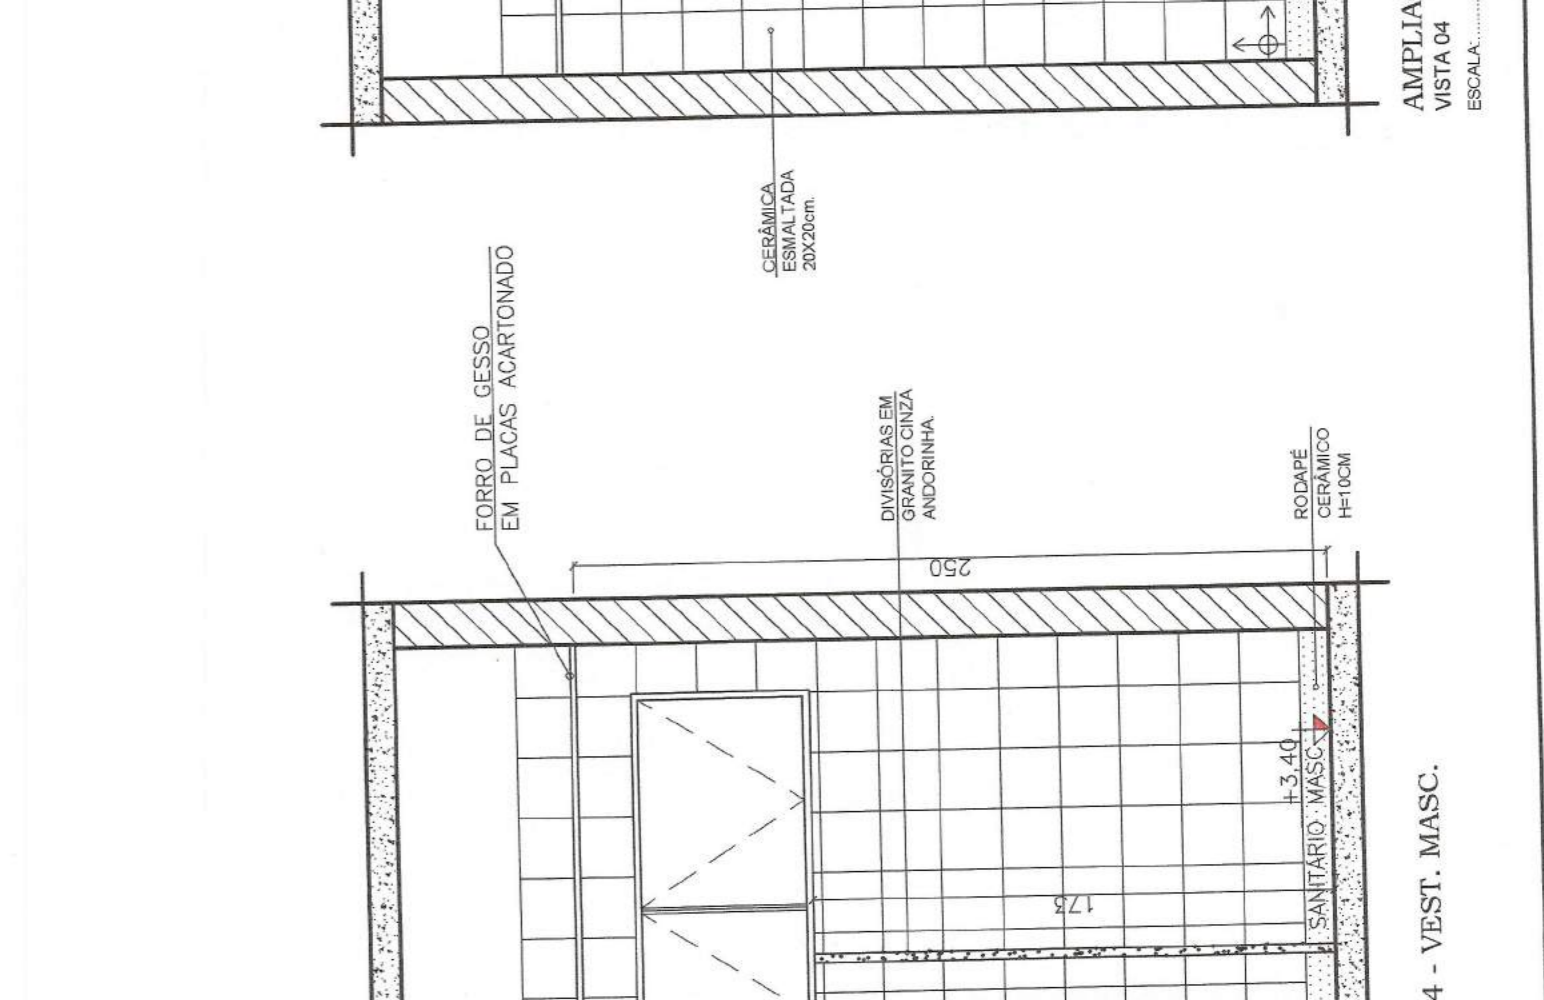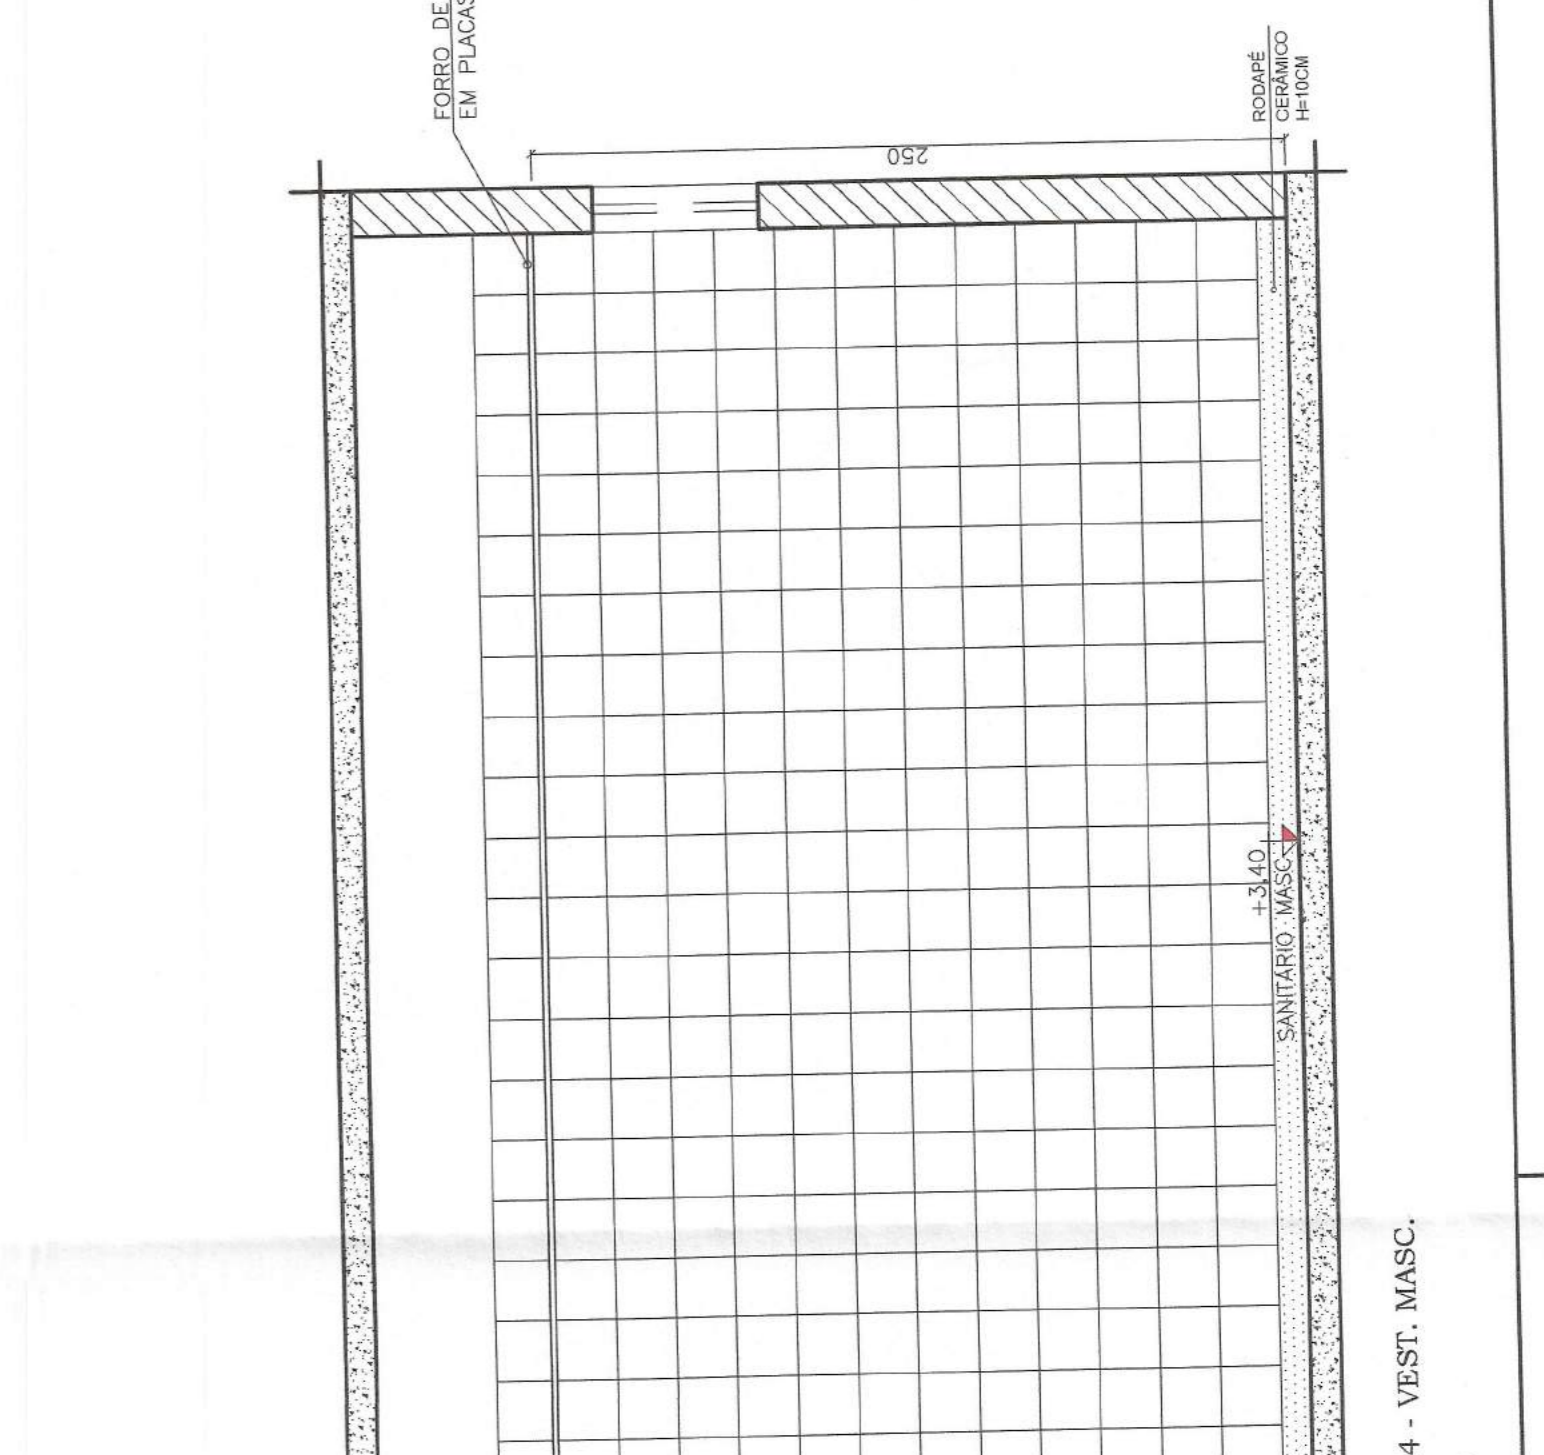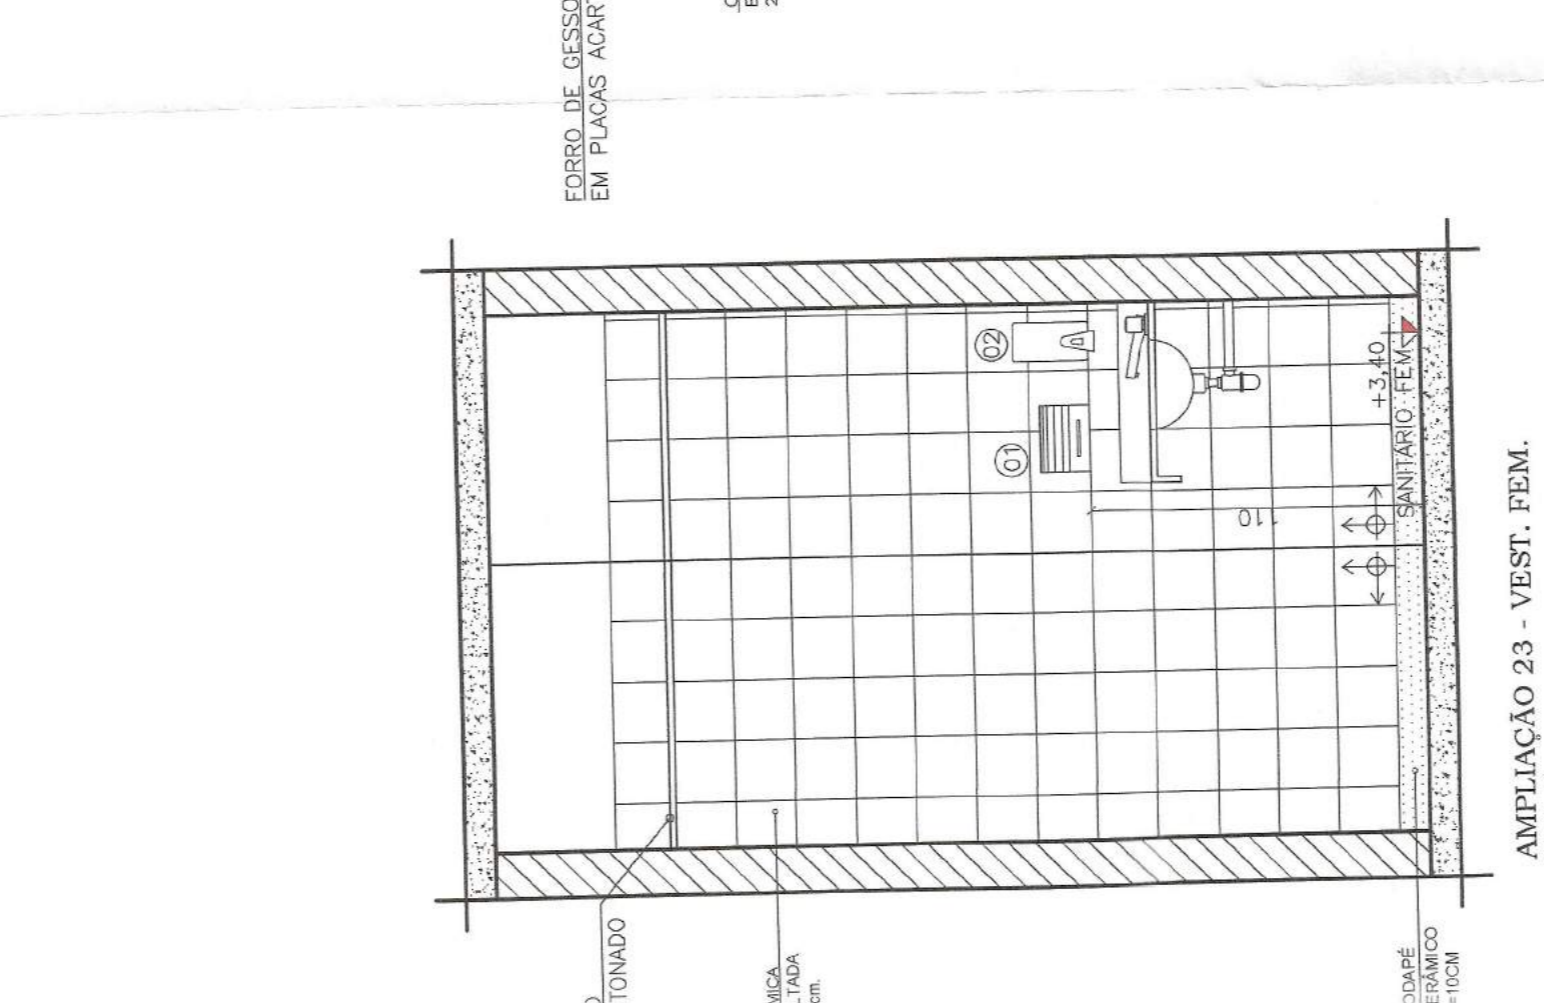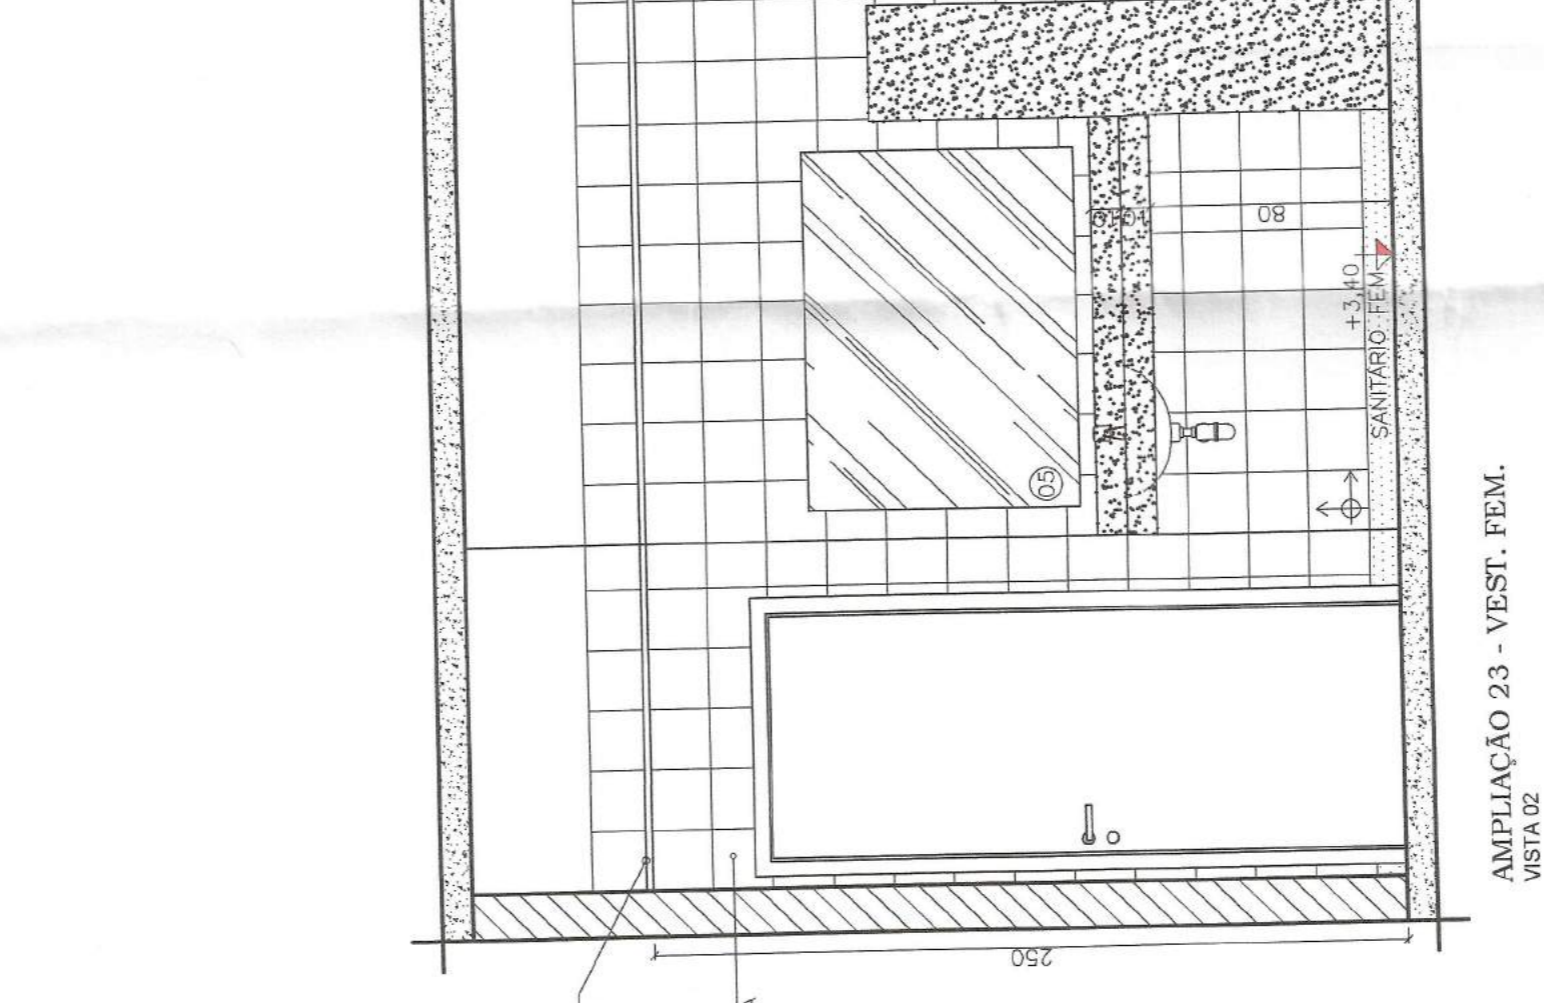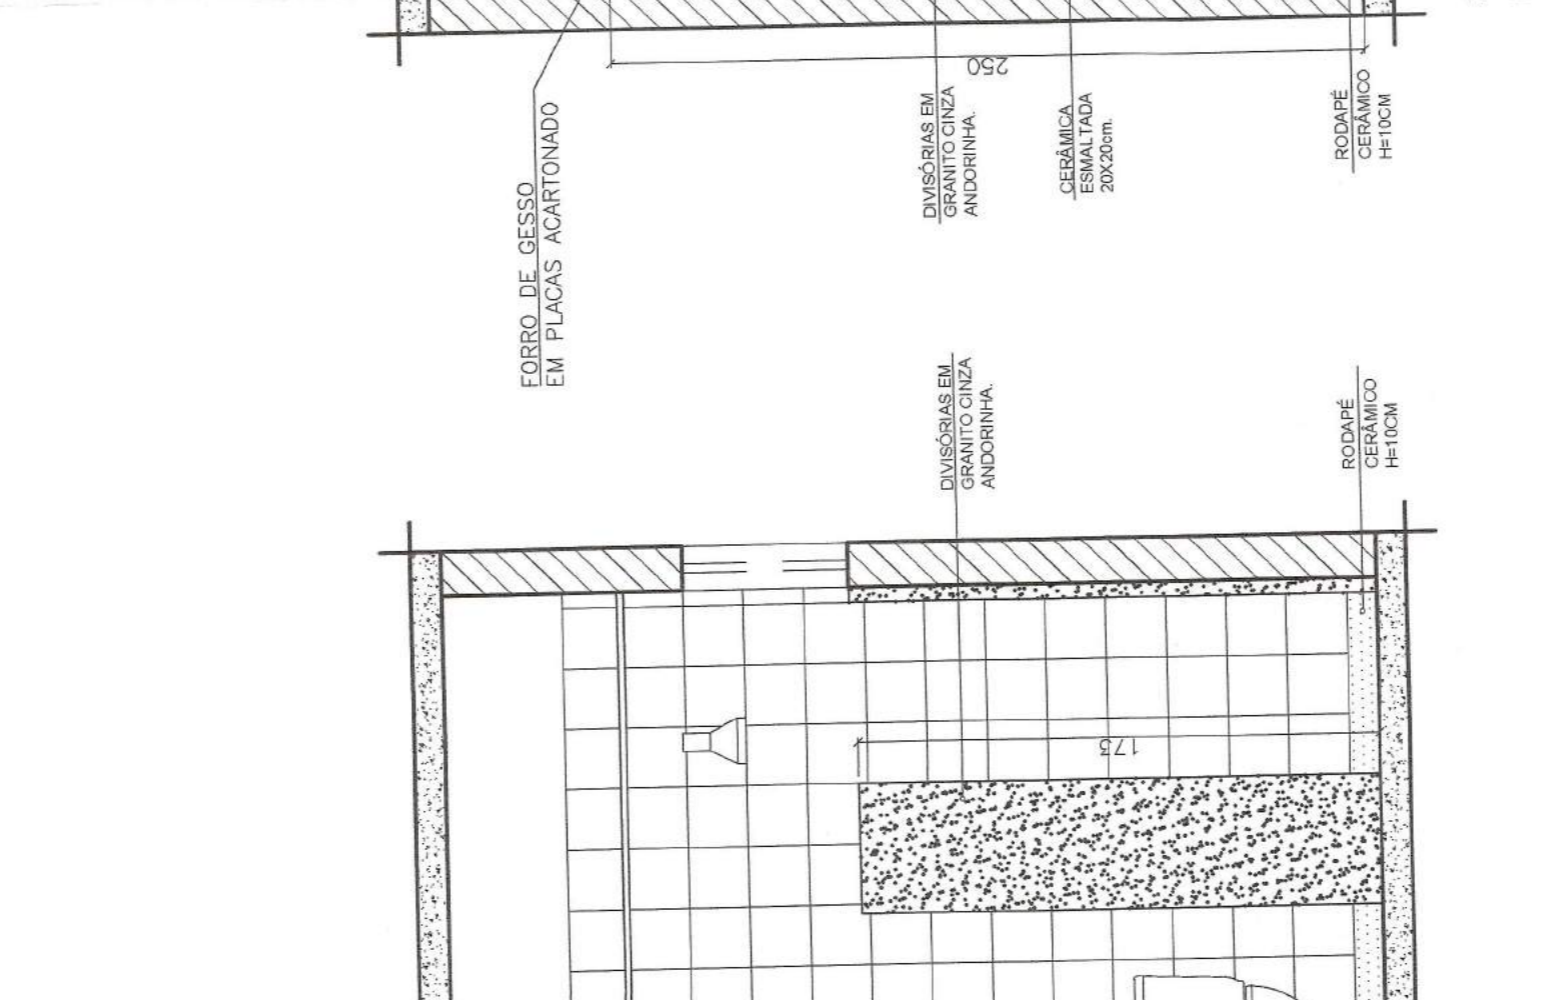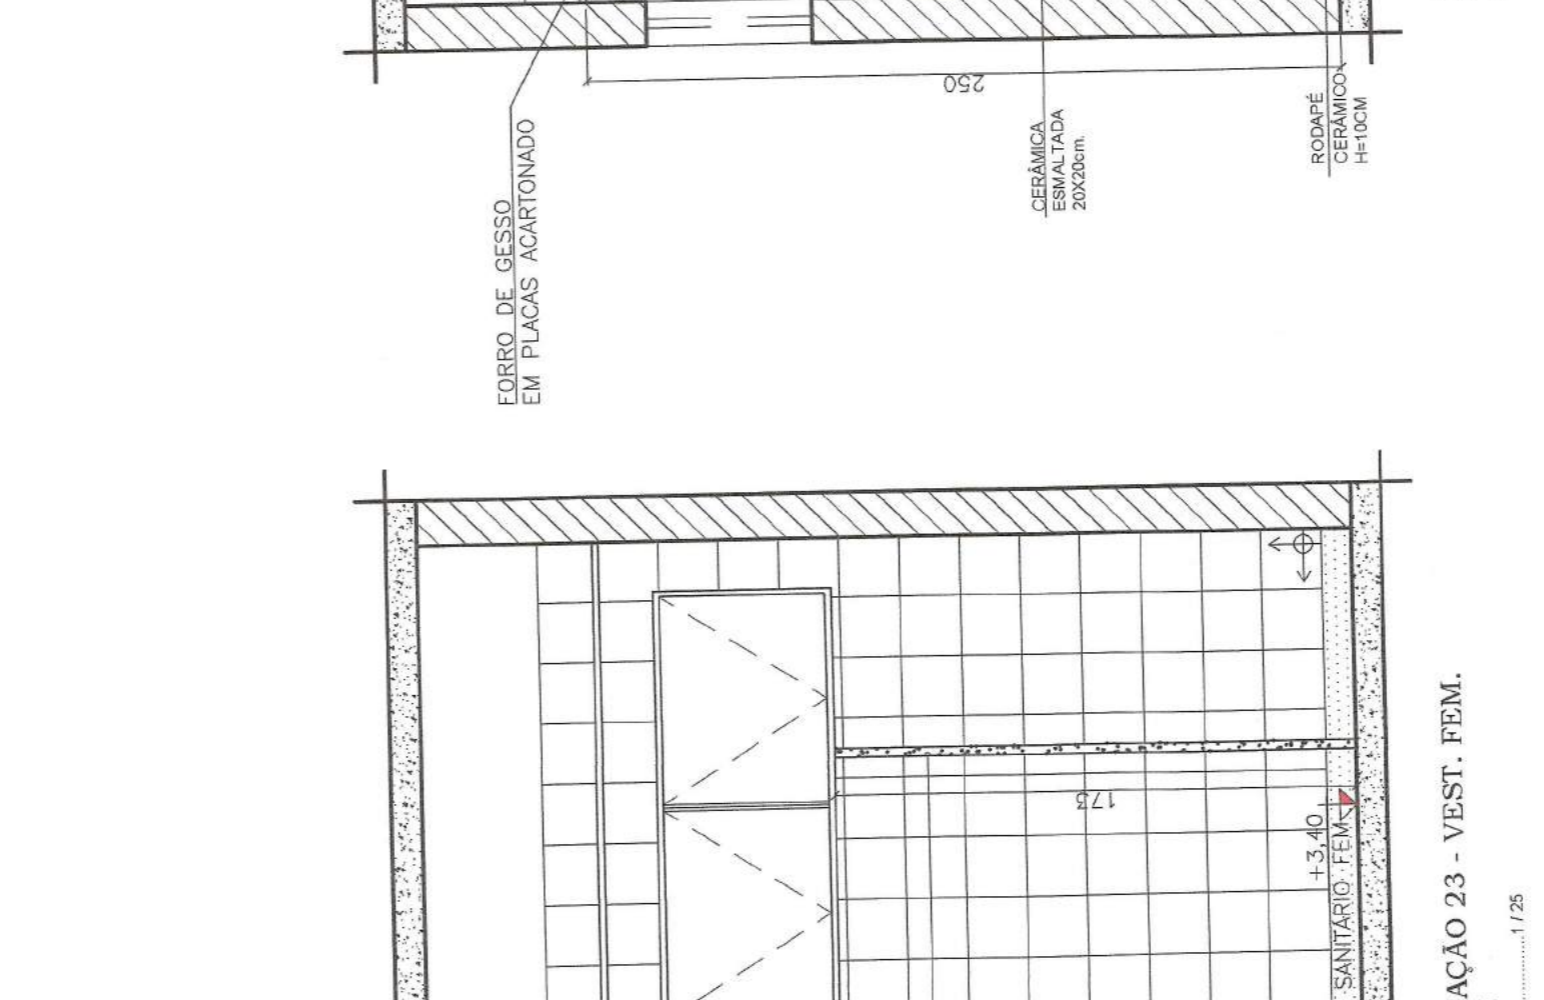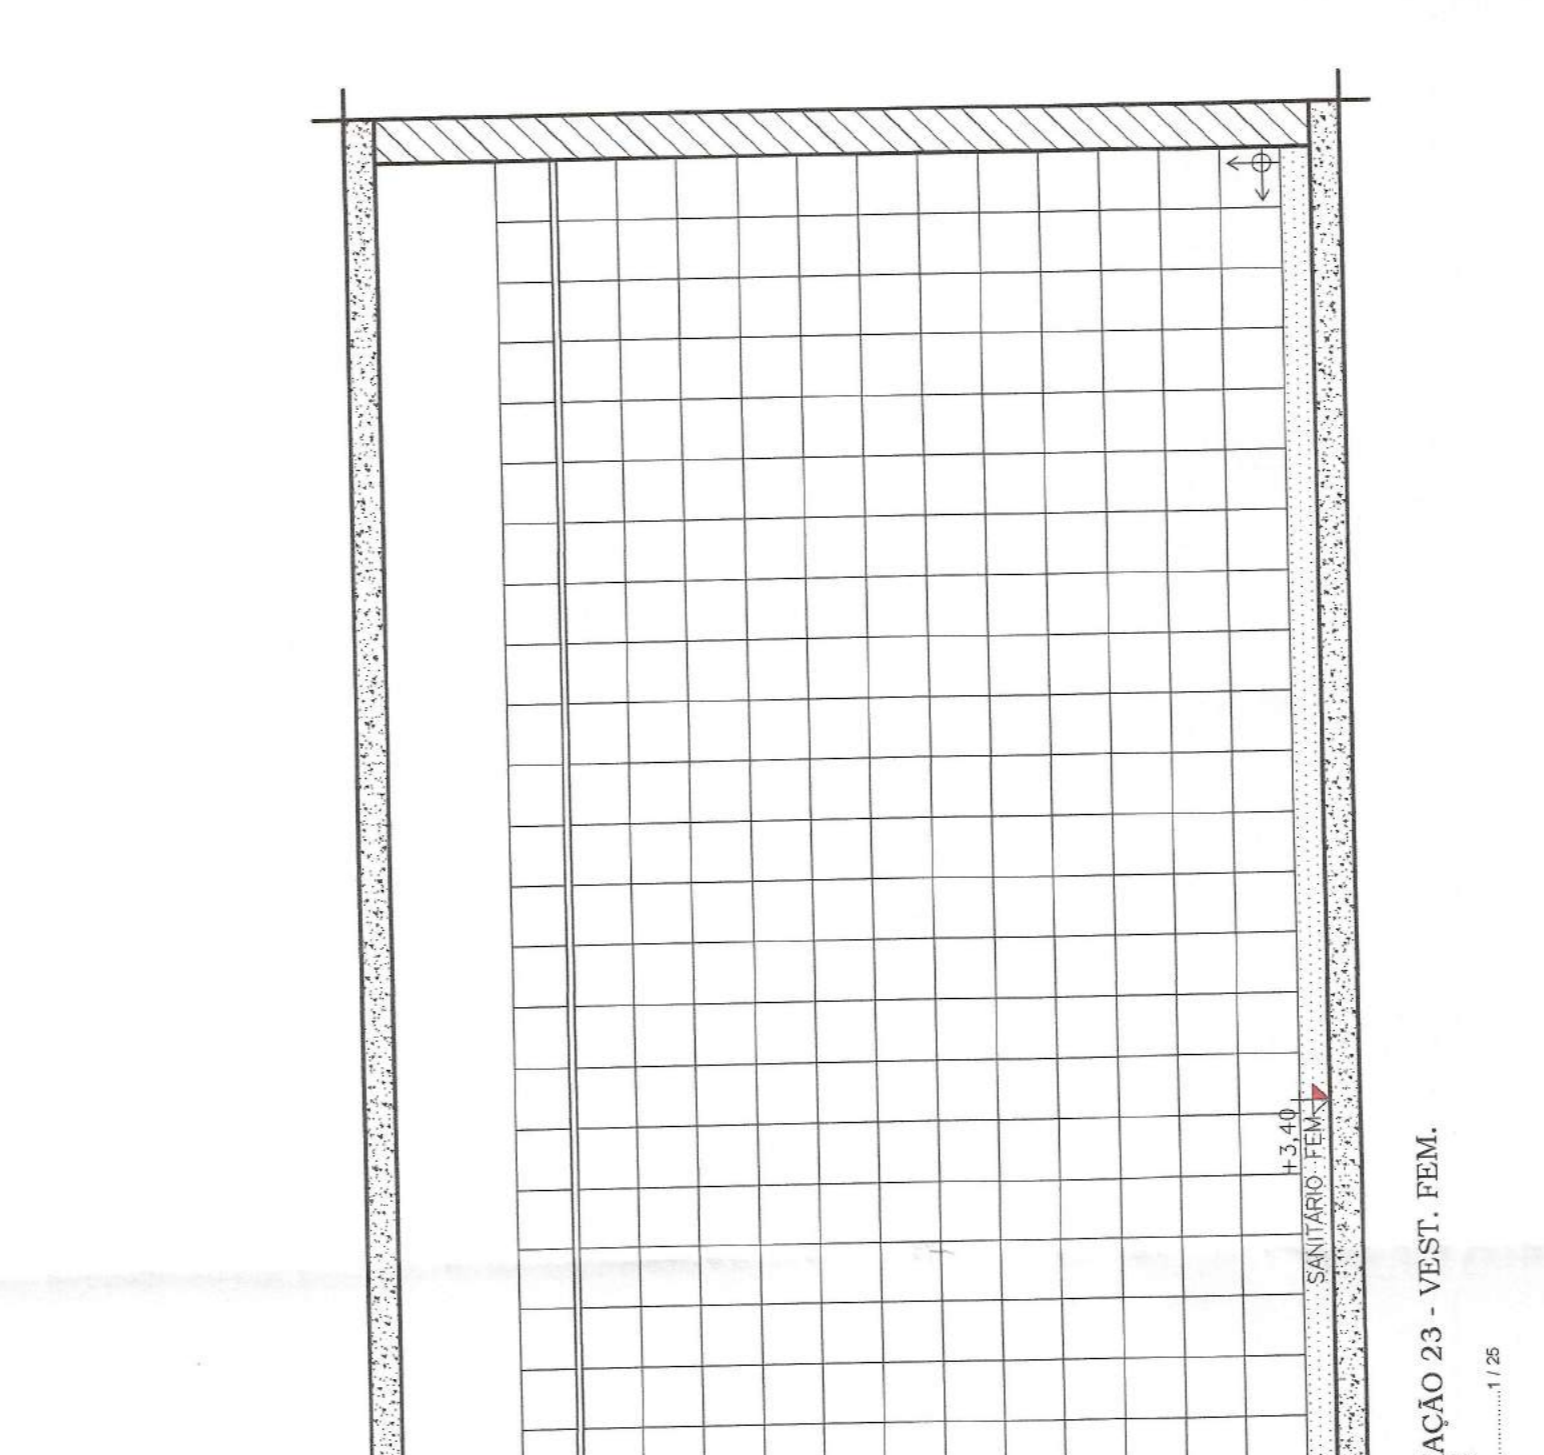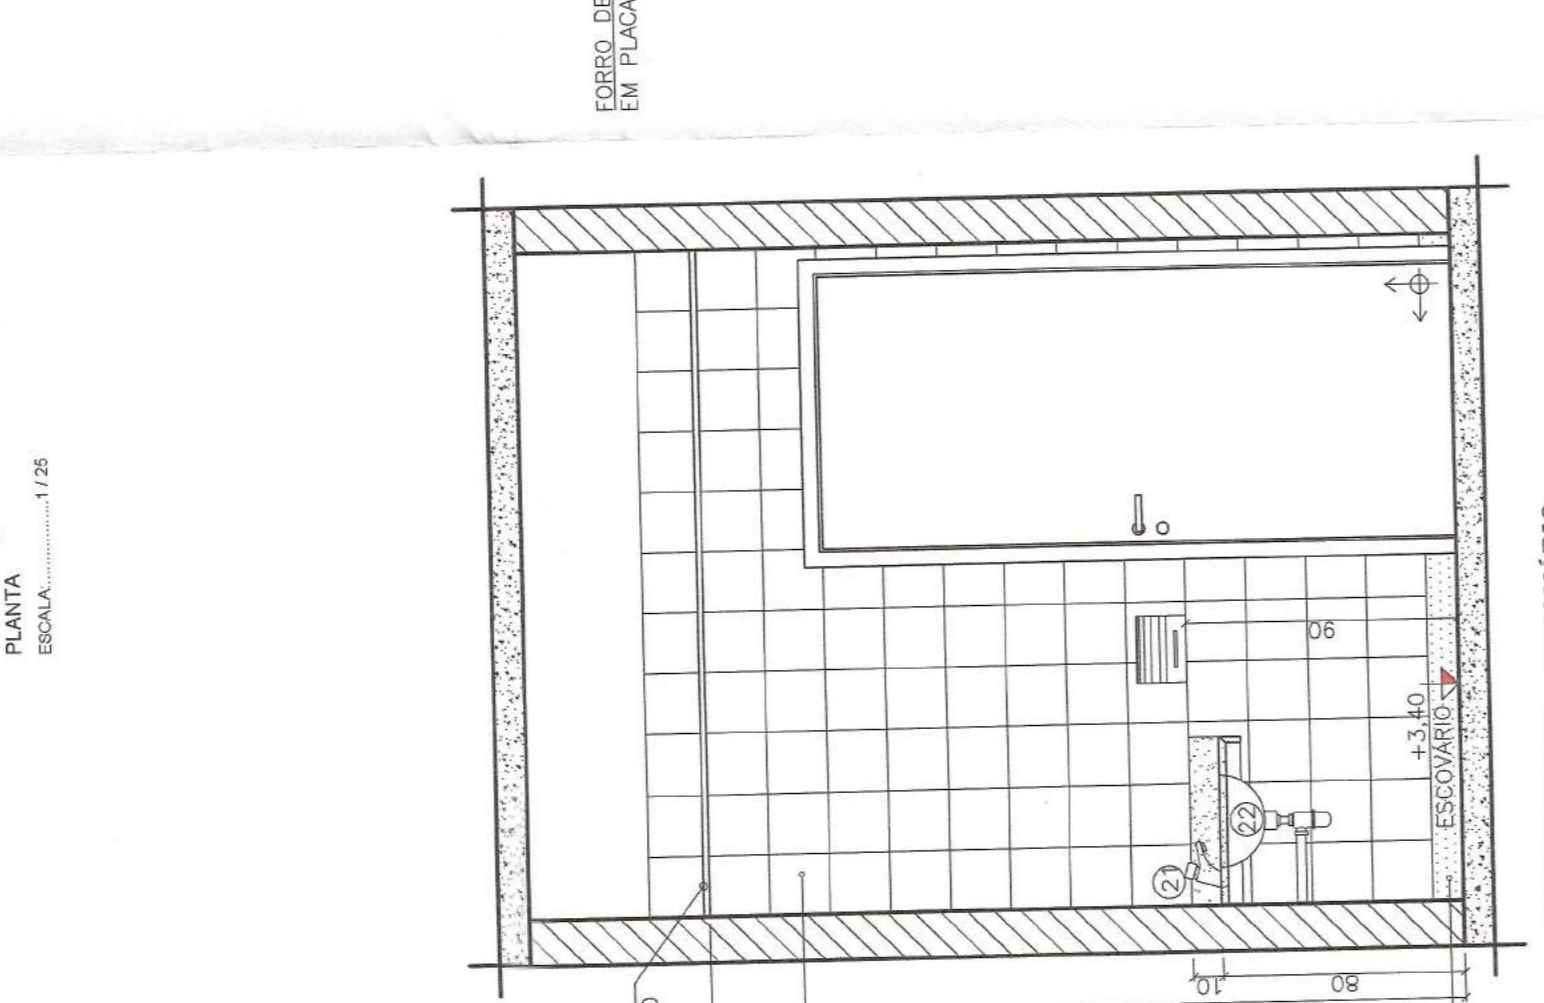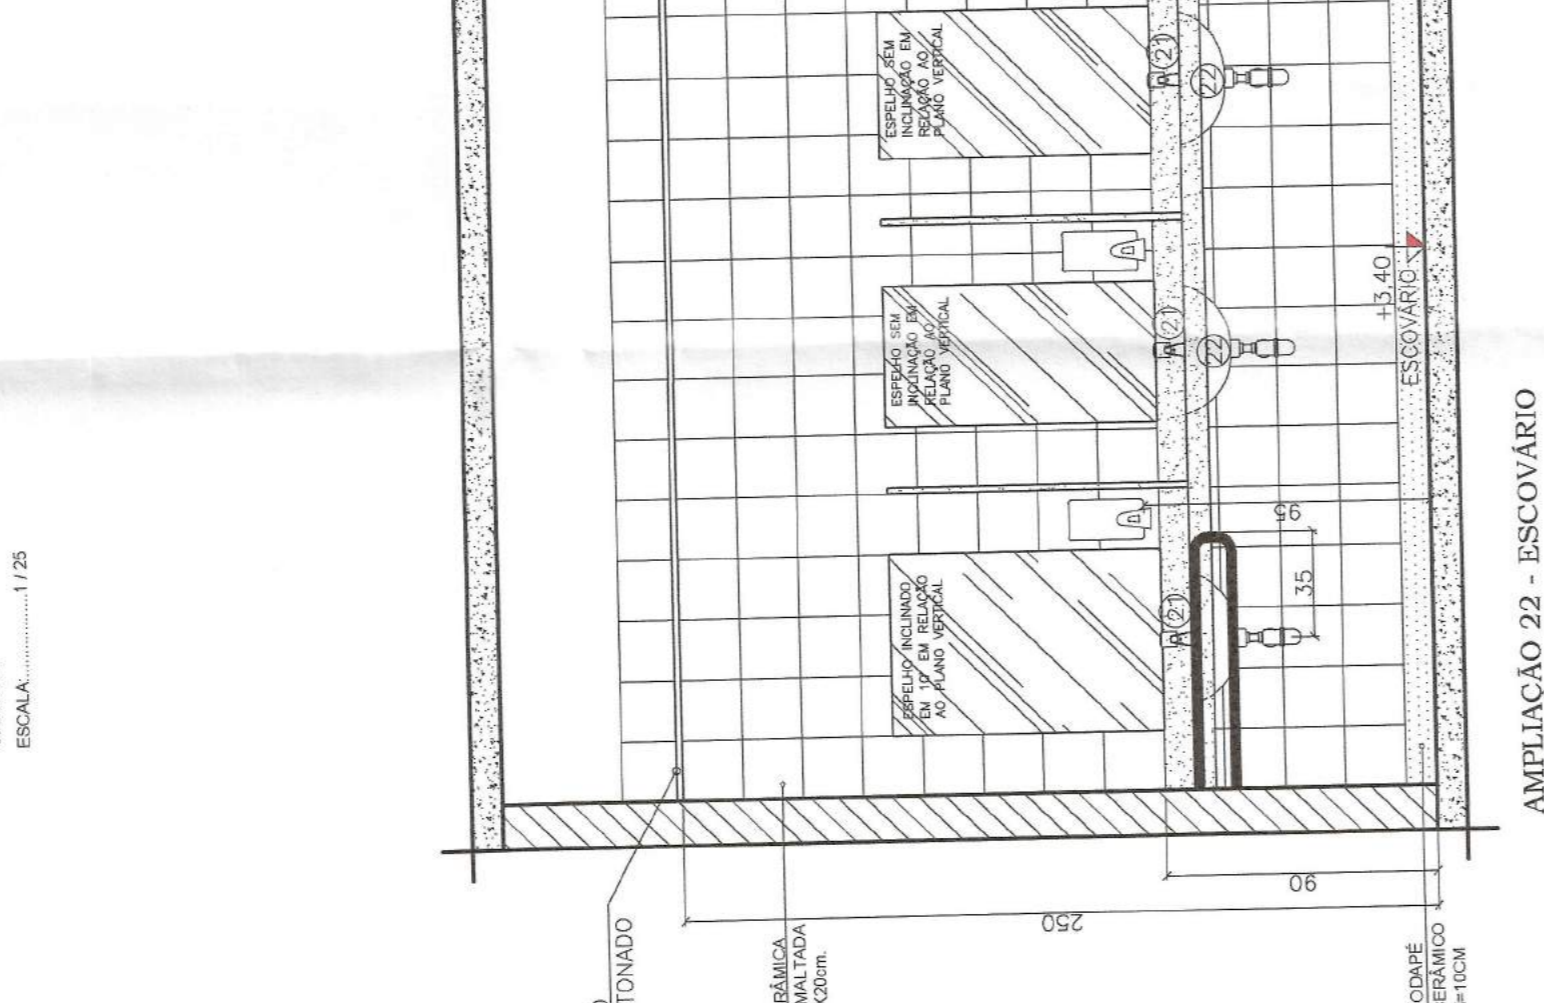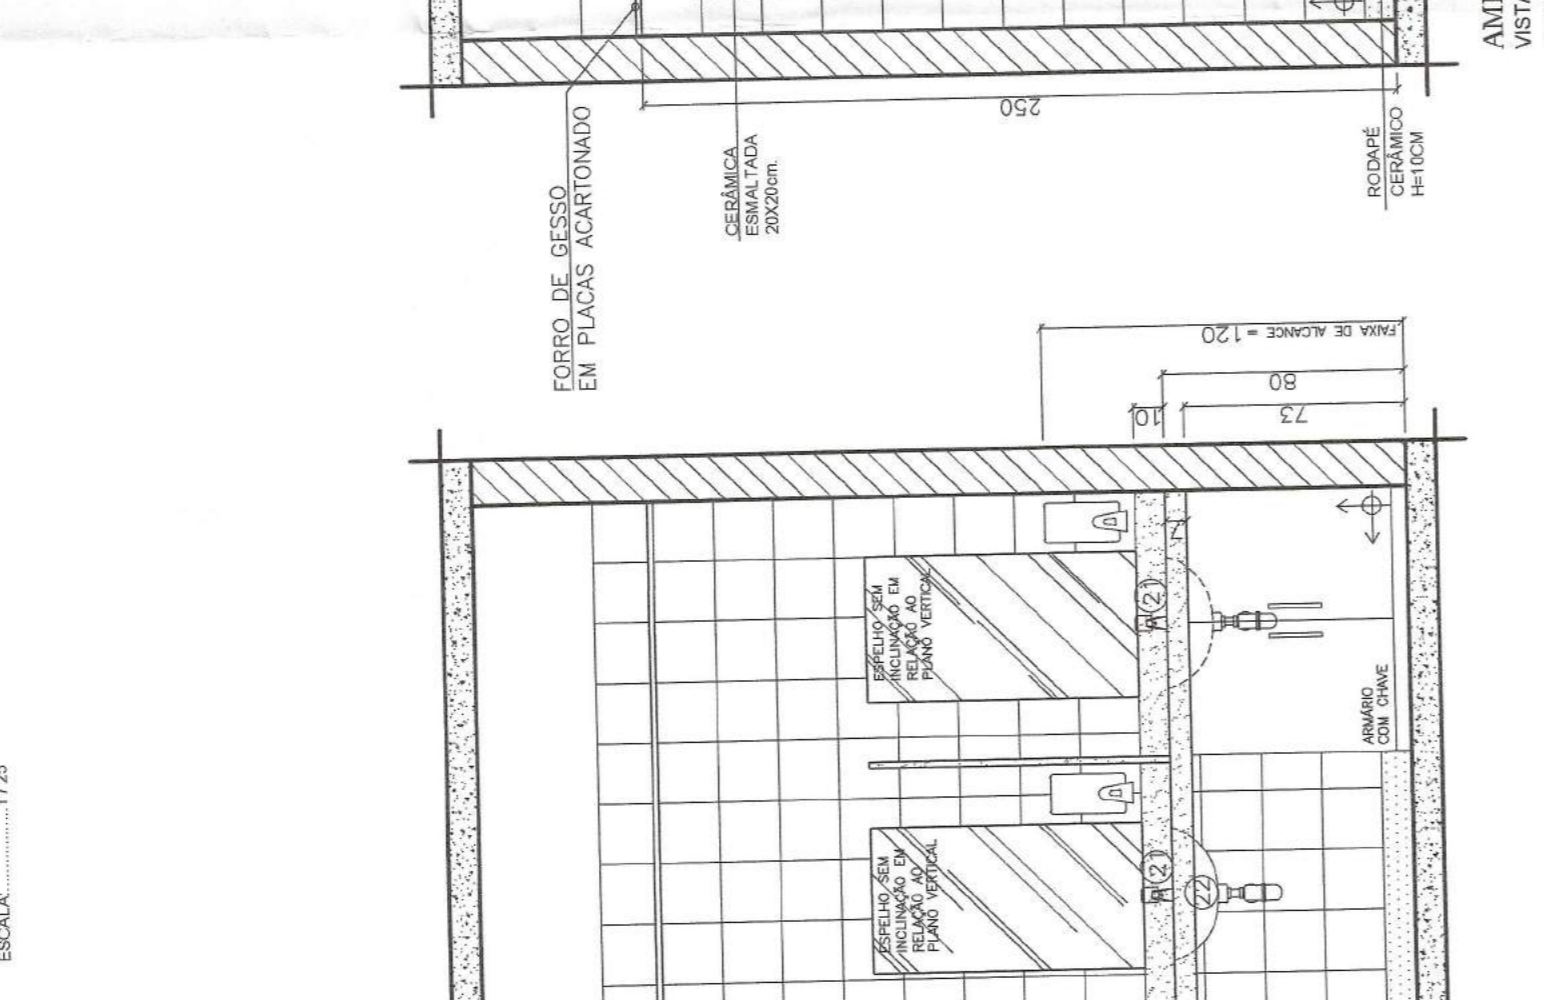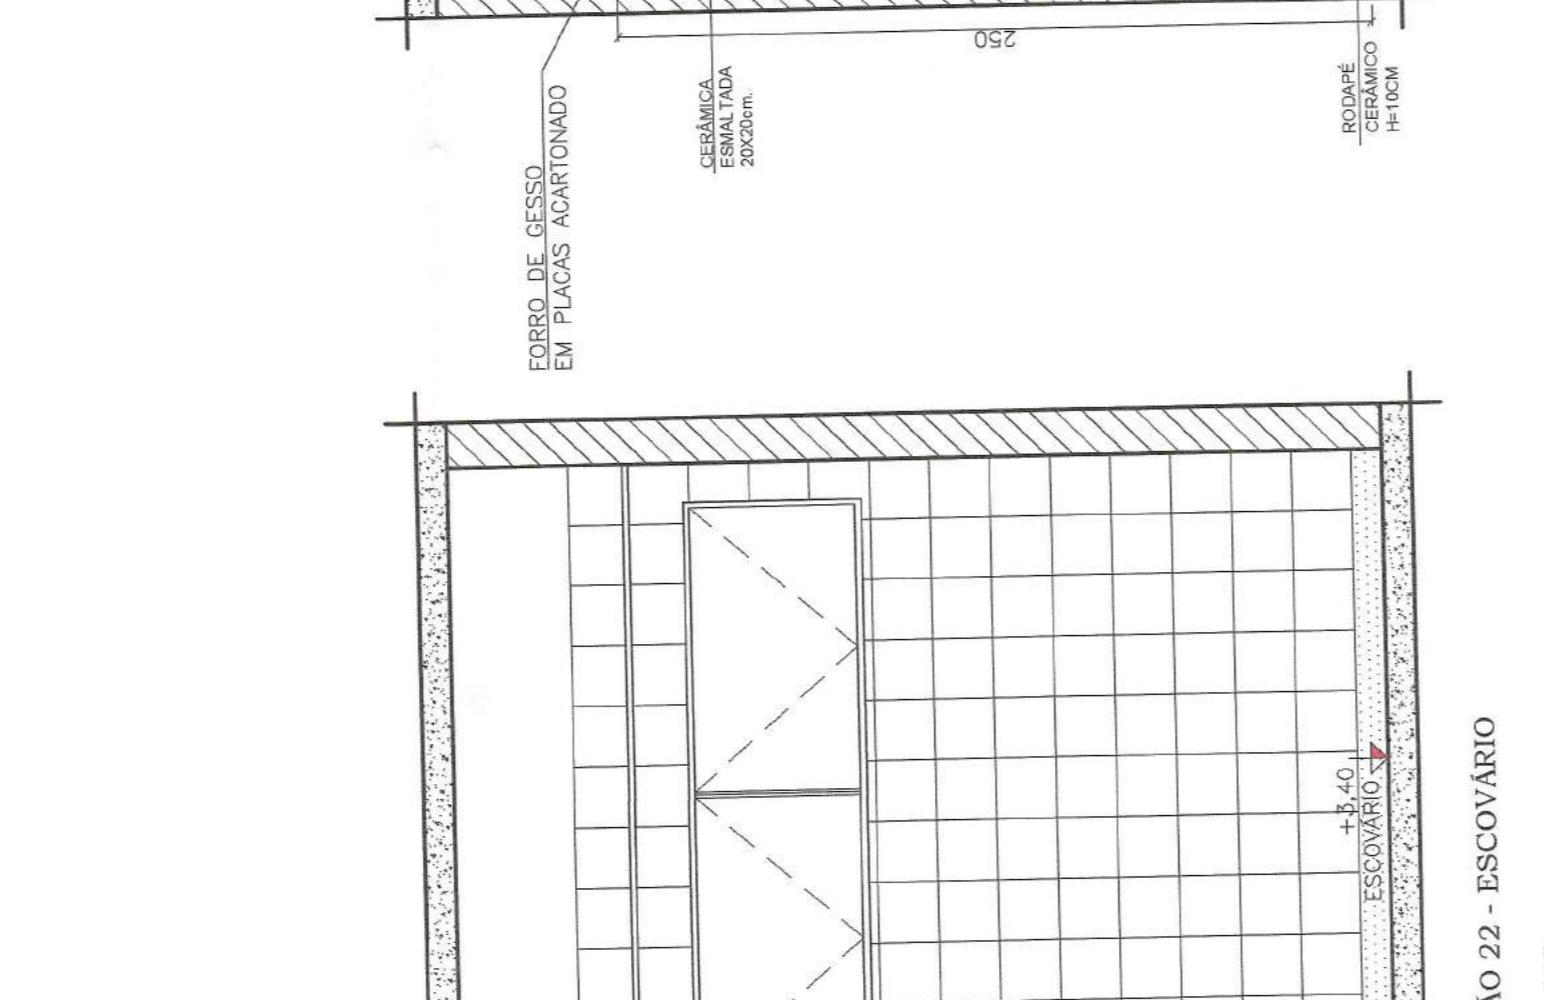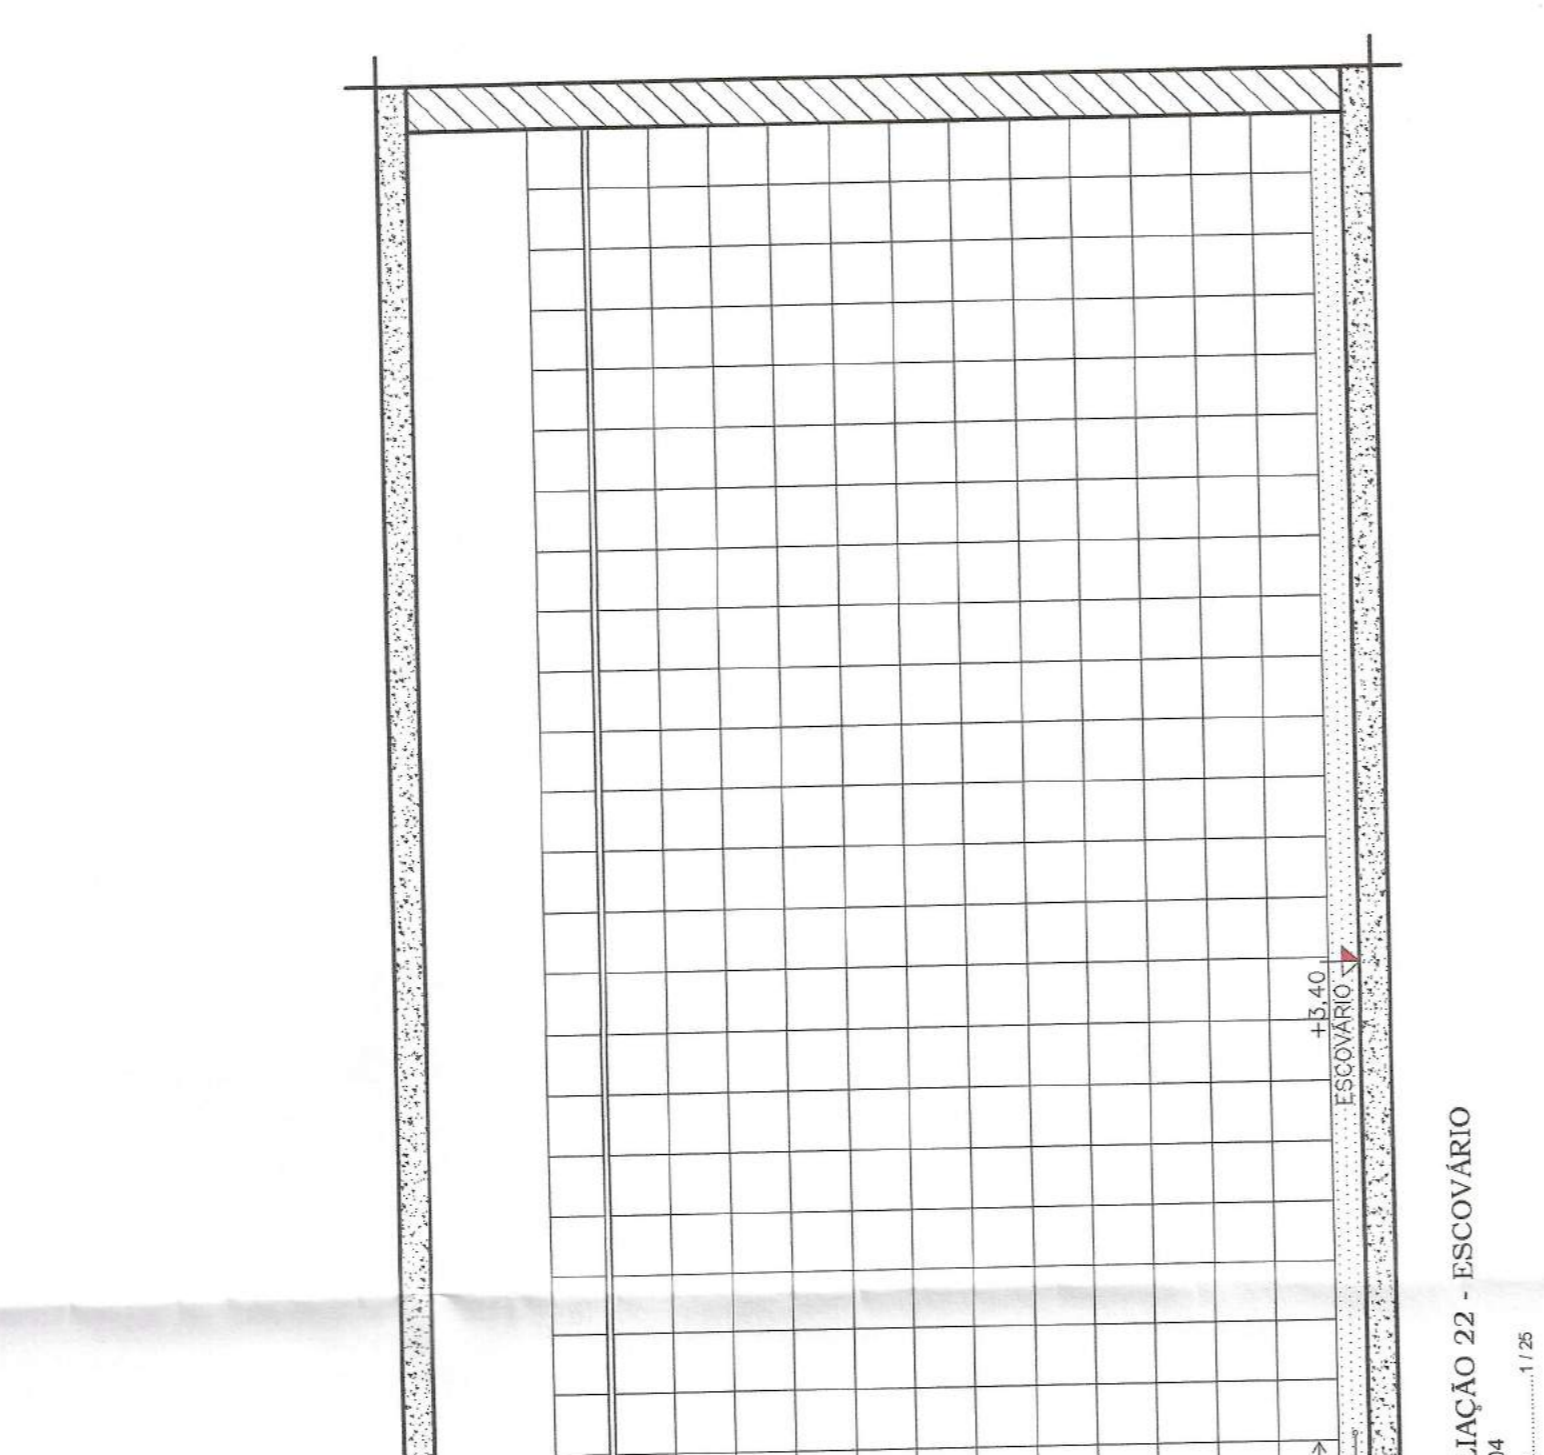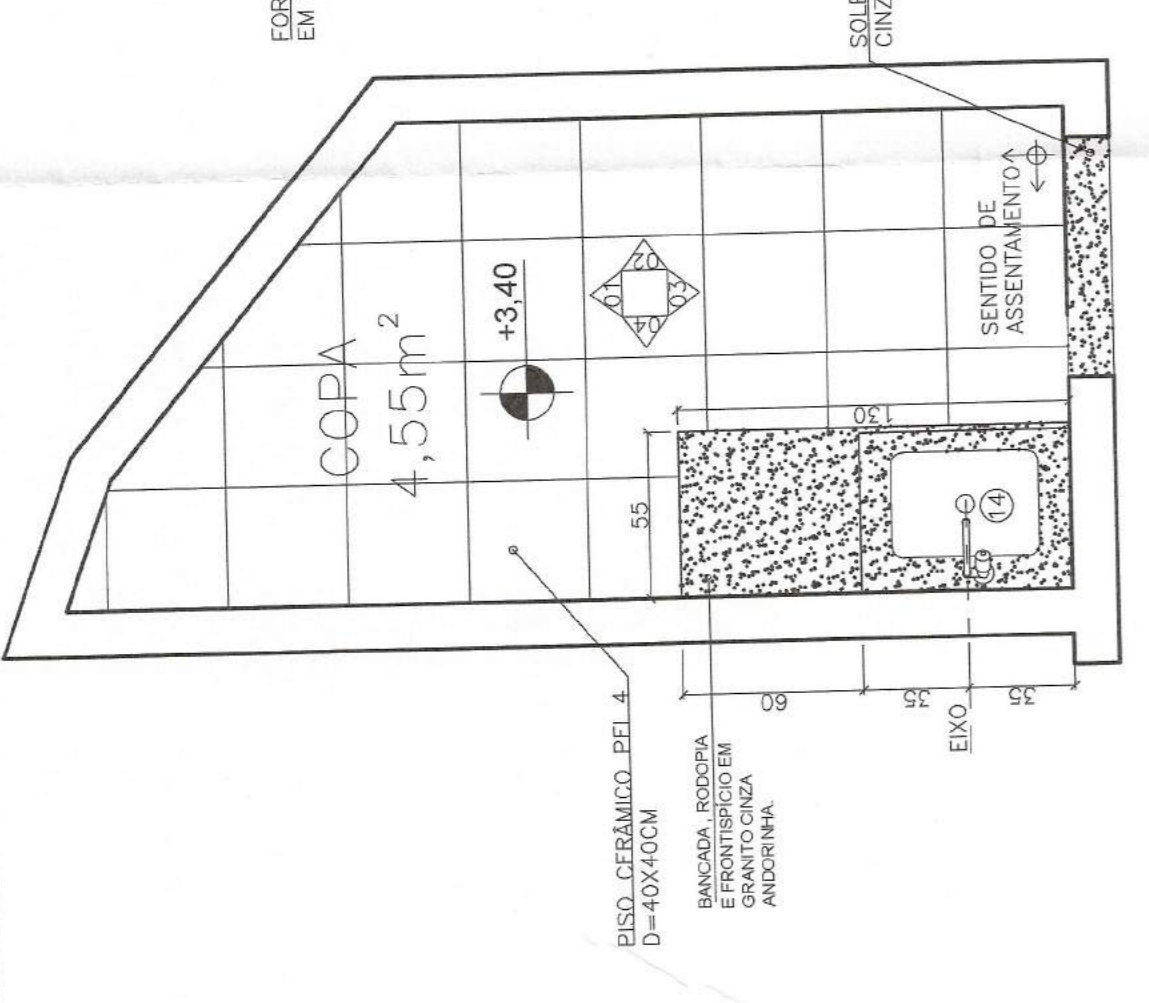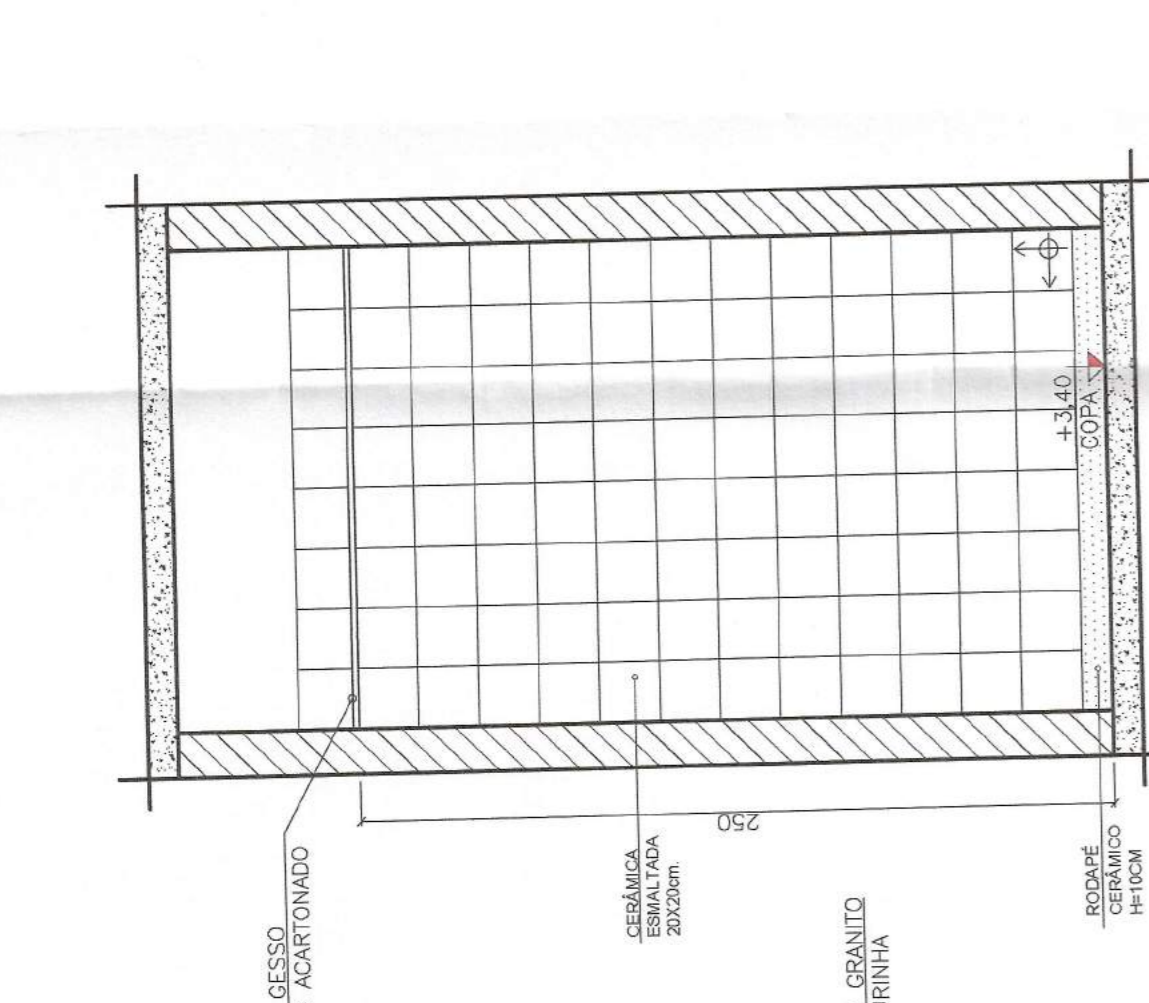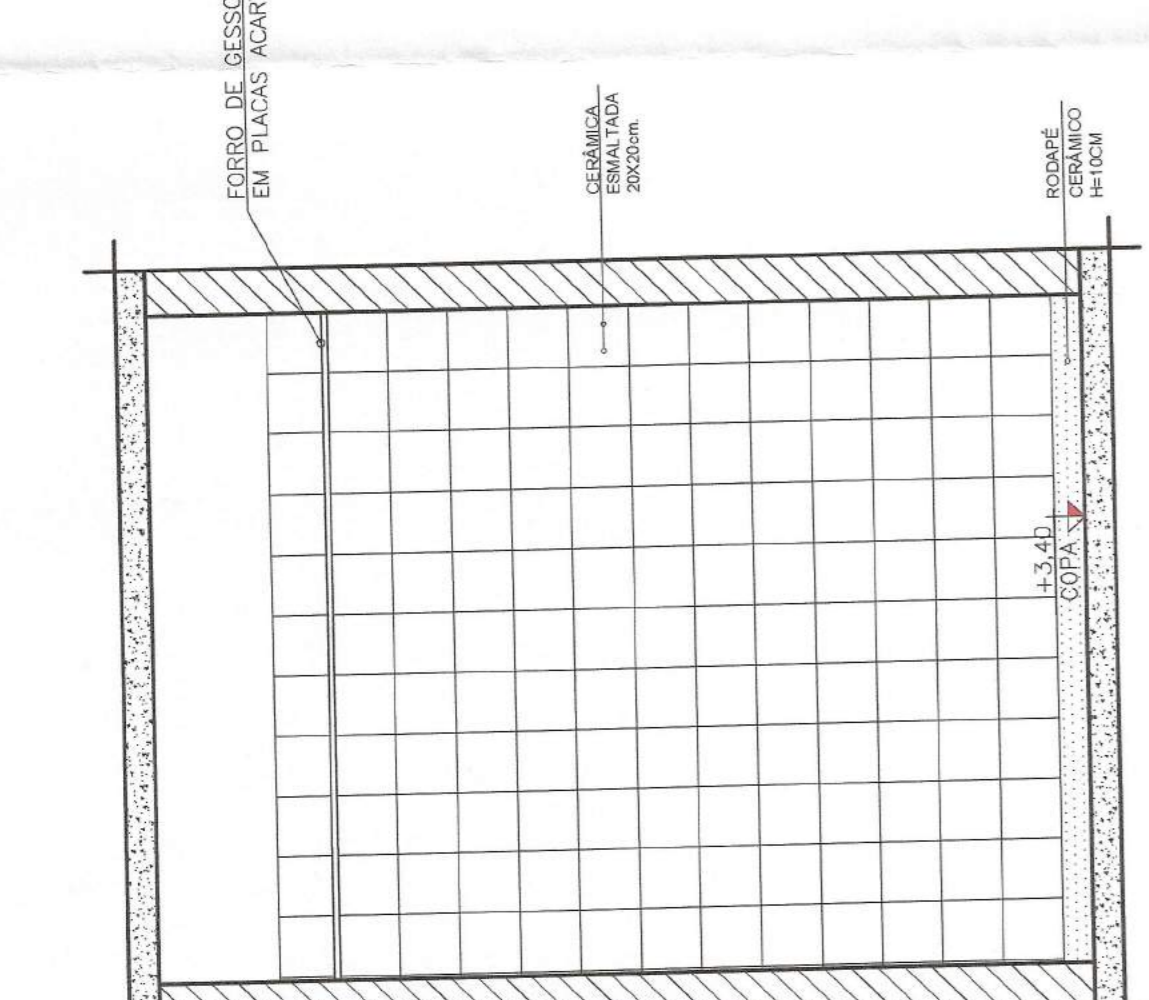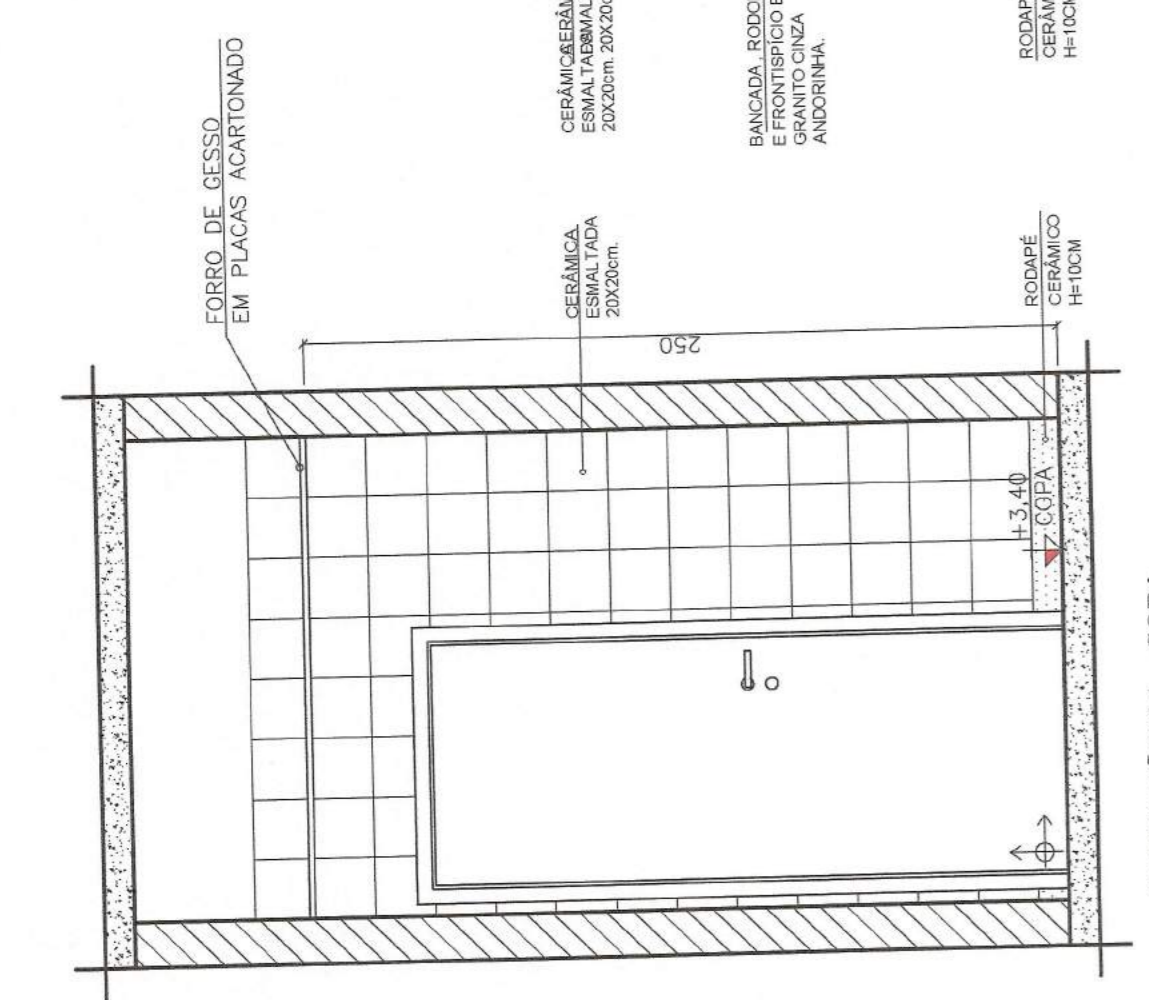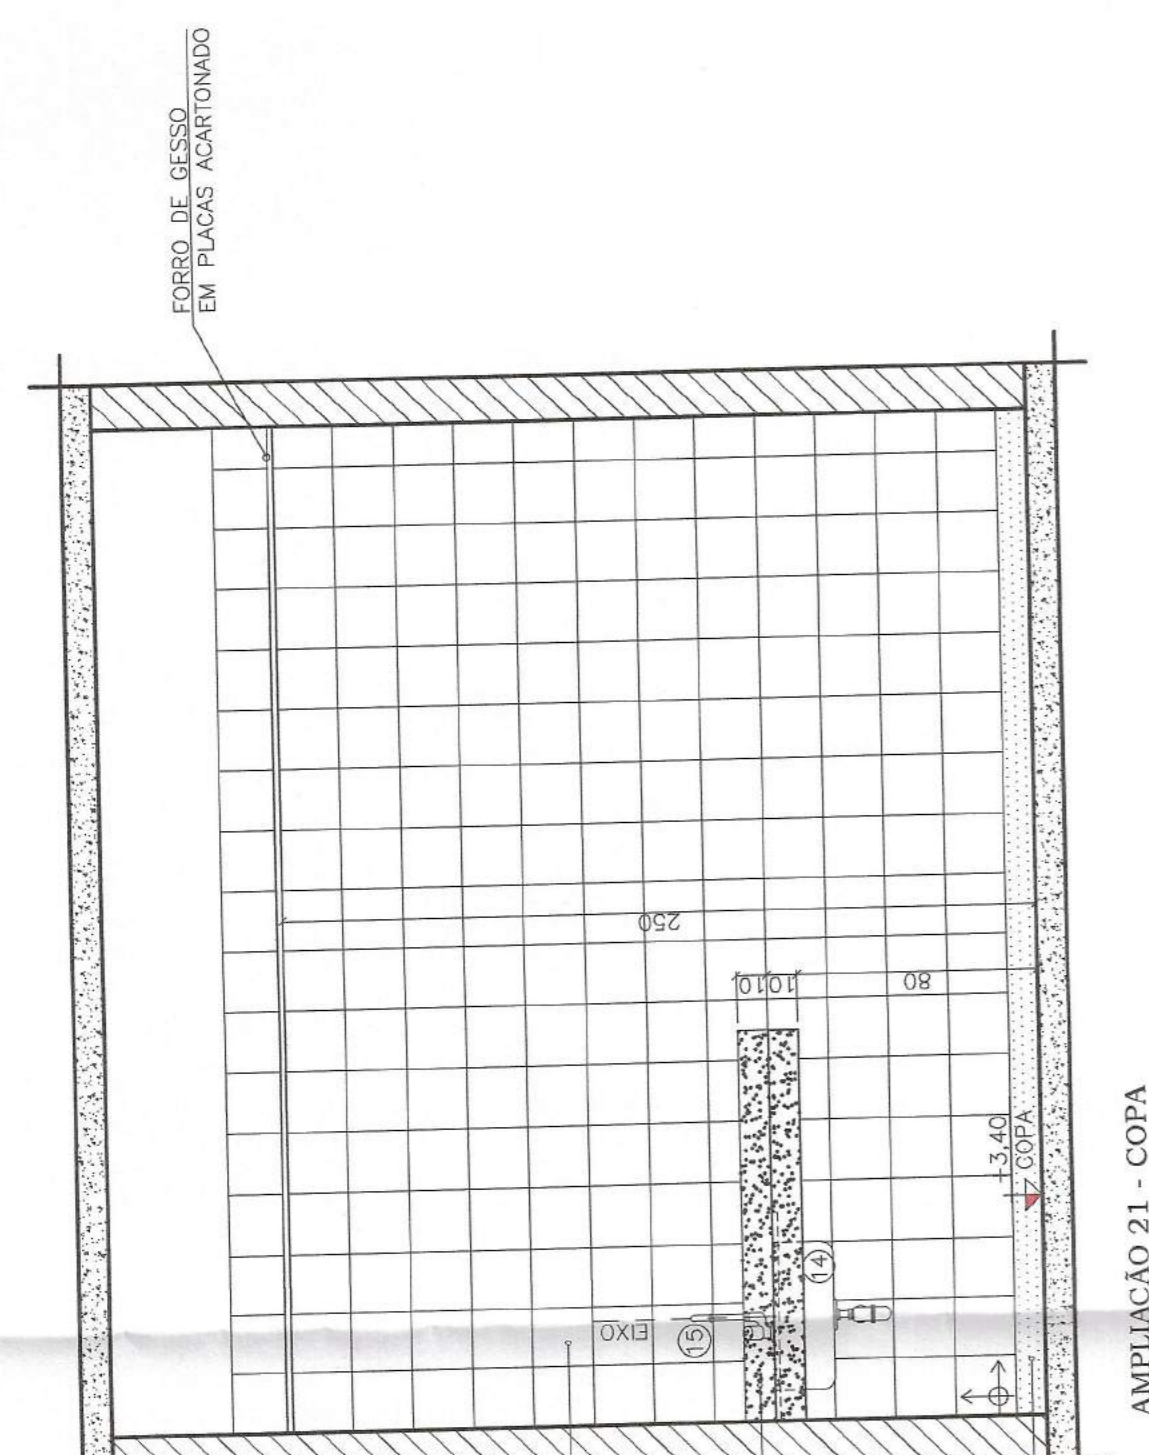



PLANTA BAIXA - TÉRREO - PISO PODOTÁTIL
esc 1:50

PLANTA BAIXA - 2º PAVIMENTO - PISO PODOTÁTIL
esc. 1:50



PREFEITURA MUNICIPAL DE MURIÁE
SECRETARIA DE OBRAS PÚBLICAS

UBS - INCONFIDÊNCIA

PROJETO DE ARQUITETURA - PLANTAS PISO PODOTÁTIL

PROJETO DE ARQUITETURA - PLANTAS PISO PODOTÁTIL

