
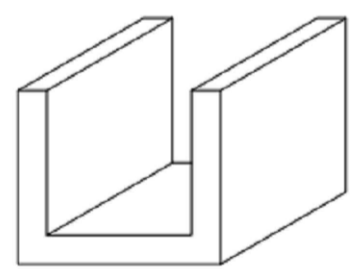


LEGENDA	
	Defensa metálica
	Pavimentação em concreto
	LBO- contínua
	LFO-1- contínua
	LCO- cadência 1:1
	Cerca de madeira
	Plantio de grama

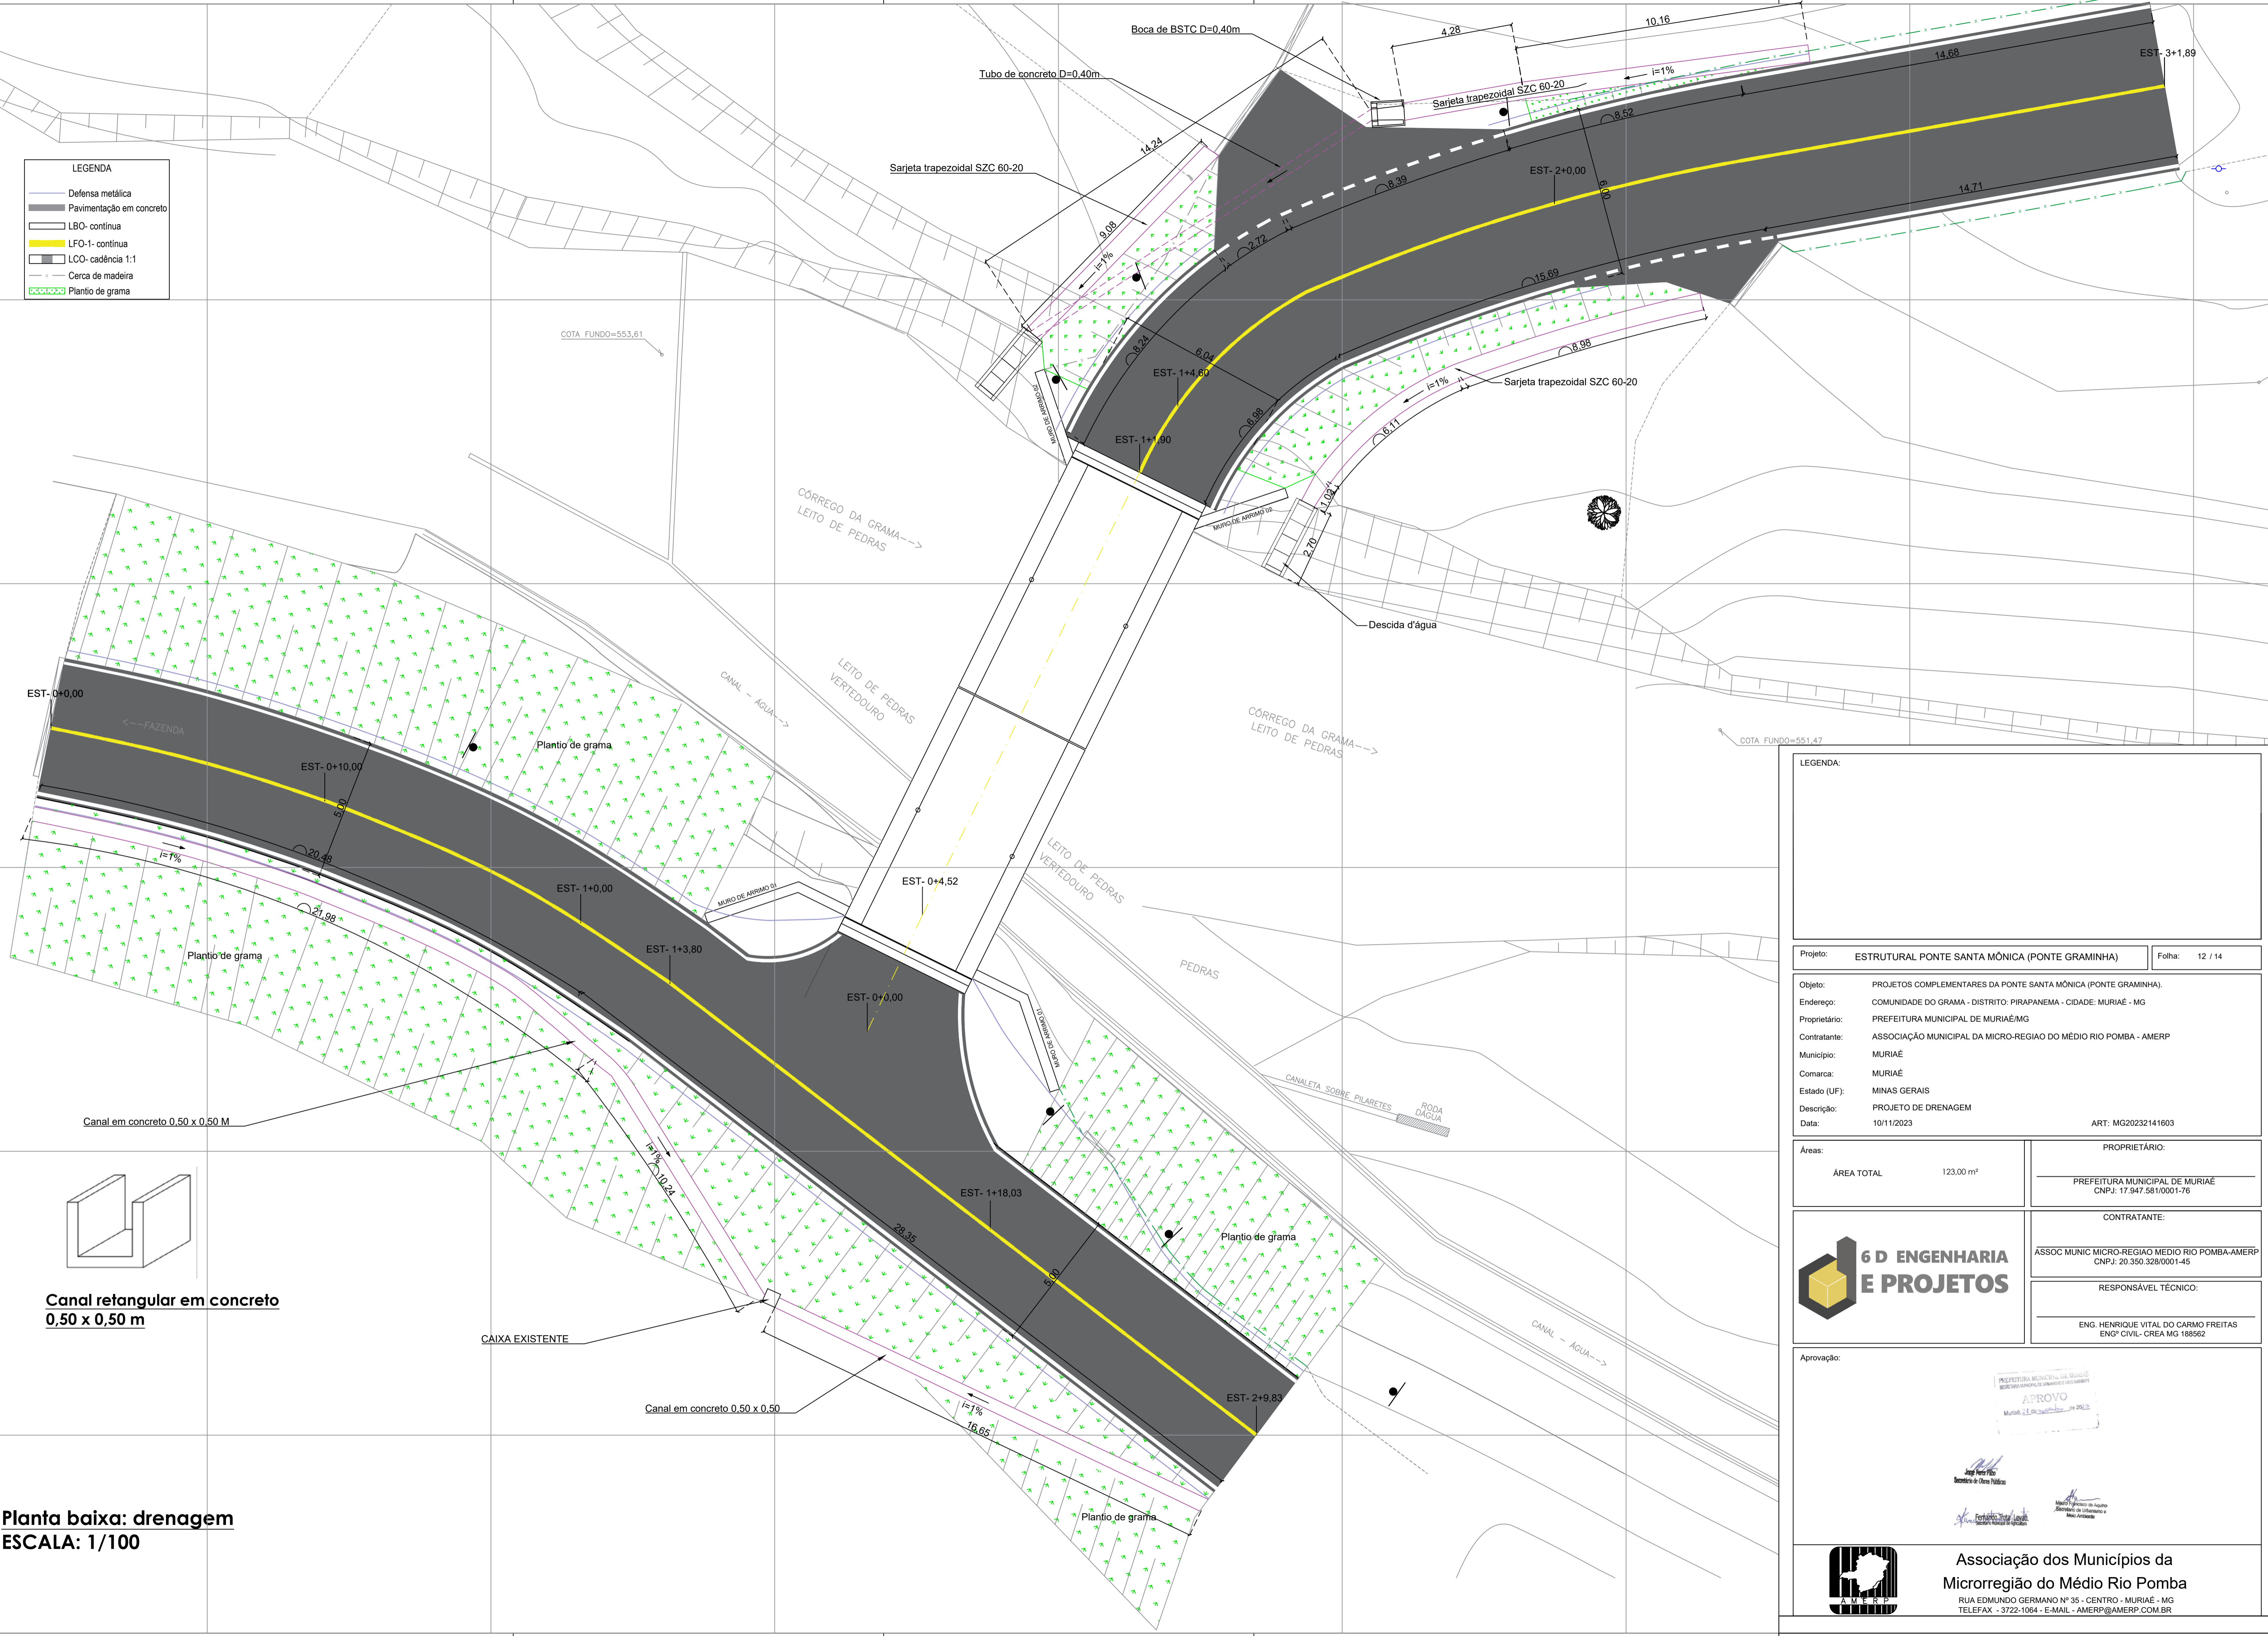

Canal retangular em concreto  
0,50 x 0,50 m

Planta baixa: drenagem  
ESCALA: 1/100

LEGENDA:	

Projeto:	ESTRUTURAL PONTE SANTA MÔNICA (PONTE GRAMINHA)	Folha:	12 / 14
Objeto:	PROJETOS COMPLEMENTARES DA PONTE SANTA MÔNICA (PONTE GRAMINHA)		
Endereço:	COMUNIDADE DO GRAMA - DISTRITO: PIRAPANEMA - CIDADE: MURIAE - MG		
Proprietário:	PREFEITURA MUNICIPAL DE MURIAE/MG		
Contratante:	ASSOCIAÇÃO MUNICIPAL DA MICRO-REGIÃO DO MÉDIO RIO POMBA - AMERP		
Município:	MURIAE		
Comarca:	MURIAE		
Estado (UF):	MINAS GERAIS		
Descrição:	PROJETO DE DRENAGEM		
Data:	10/11/2023	ART:	MG20232141603

Áreas:	ÁREA TOTAL	123,00 m²	PROPRIETÁRIO:
			PREFEITURA MUNICIPAL DE MURIAE CNPJ: 17.947.581/0001-76

	CONTRATANTE:
	ASSOC MUNIC MICRO-REGIÃO MÉDIO RIO POMBA-AMERP CNPJ: 20.350.328/0001-45

RESPONSÁVEL TÉCNICO:
ENG. HENRIQUE VITAL DO CARMO FREITAS ENGº CIVIL - CREA MG 188562

Aprovação:

Associação dos Municípios da  
Microrregião do Médio Rio Pomba  
RUA EDMUNDO GERMANO Nº 35 - CENTRO - MURIAE - MG  
TELEFAX - 3722-1064 - E-MAIL - AMERP@AMERP.COM.BR