


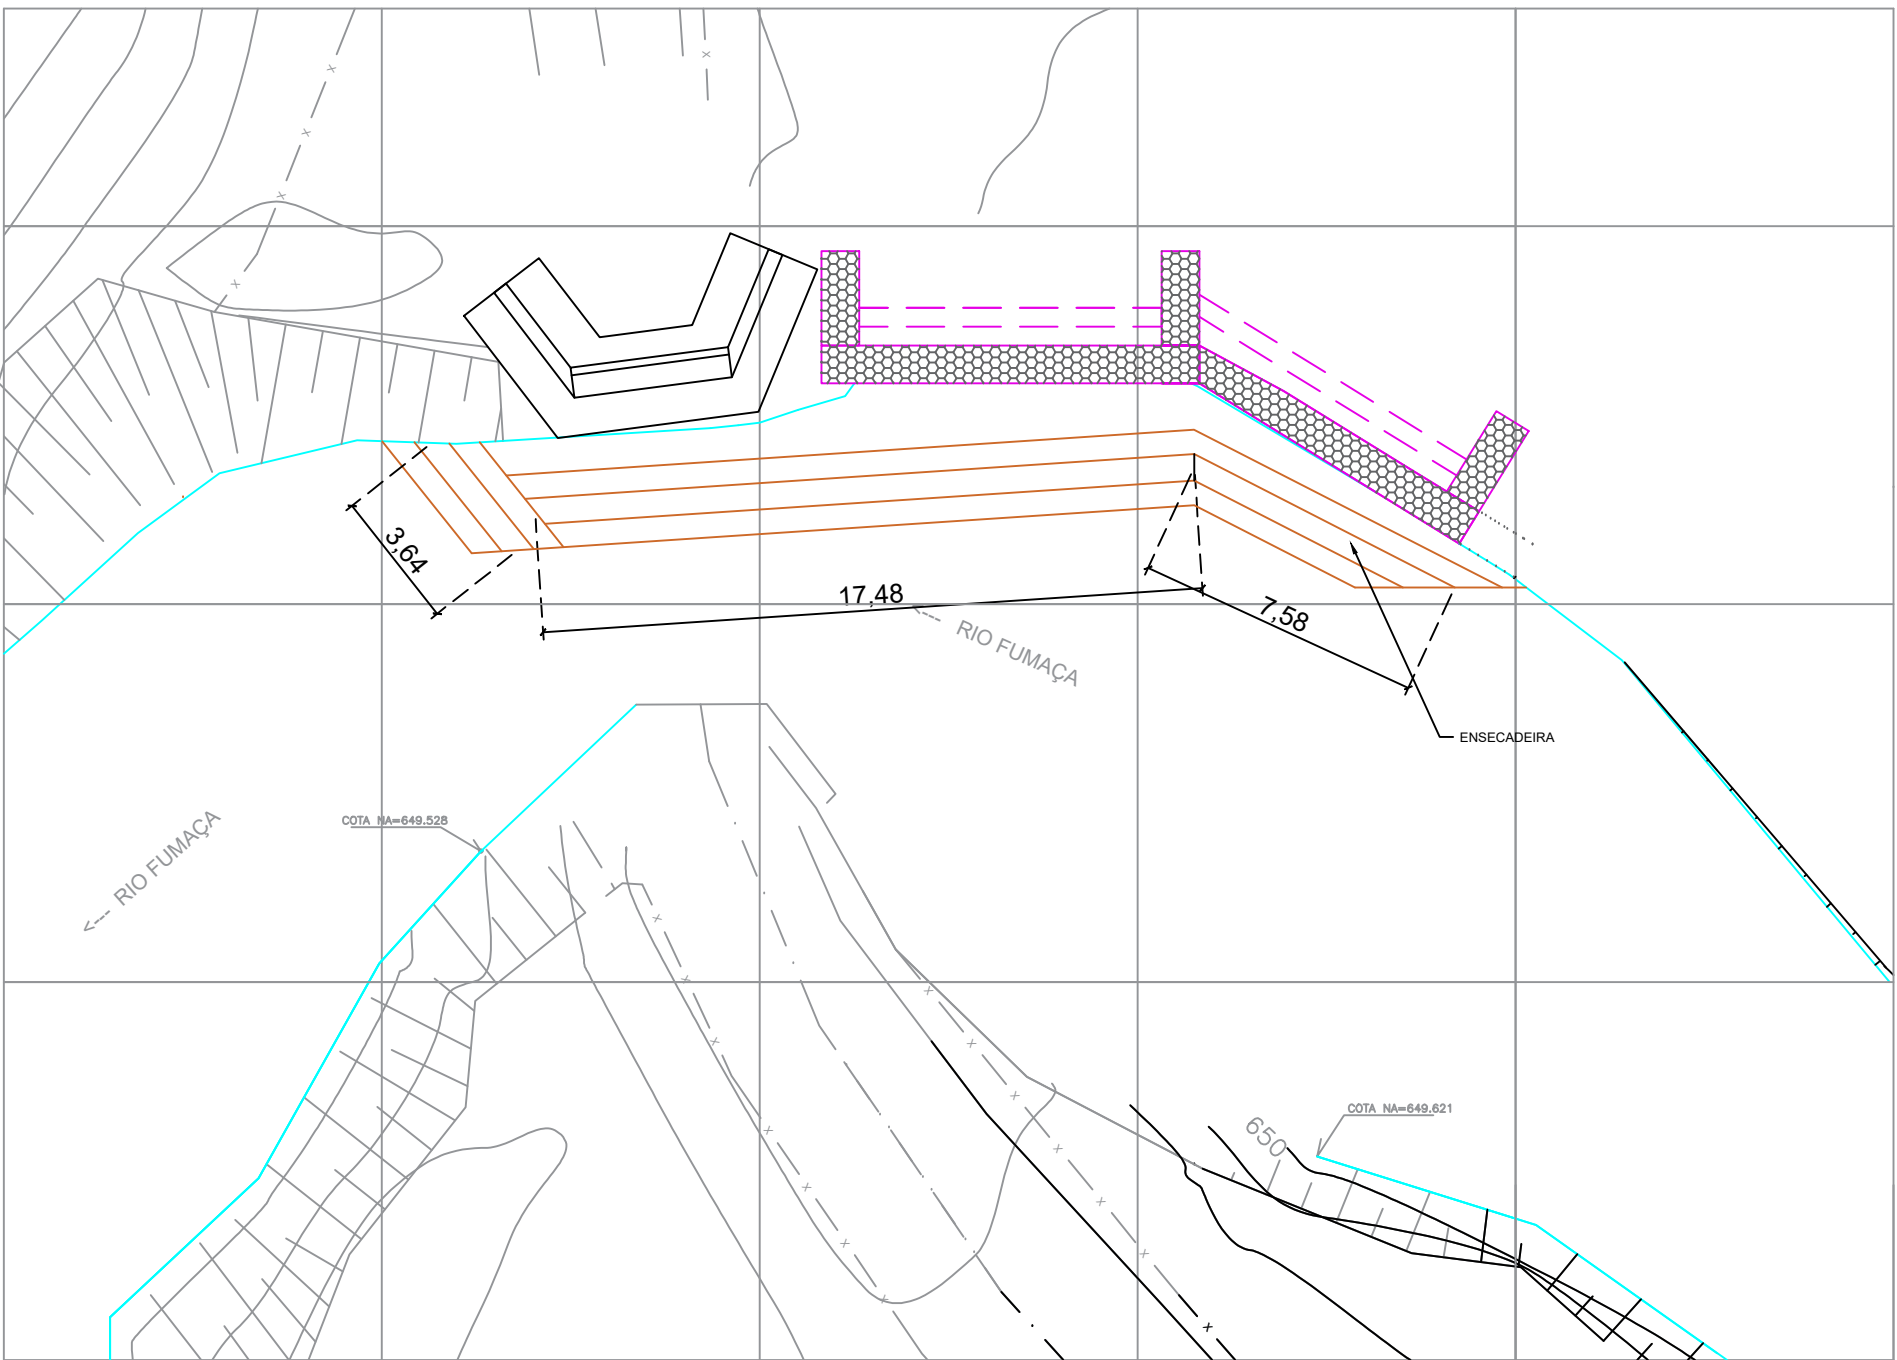
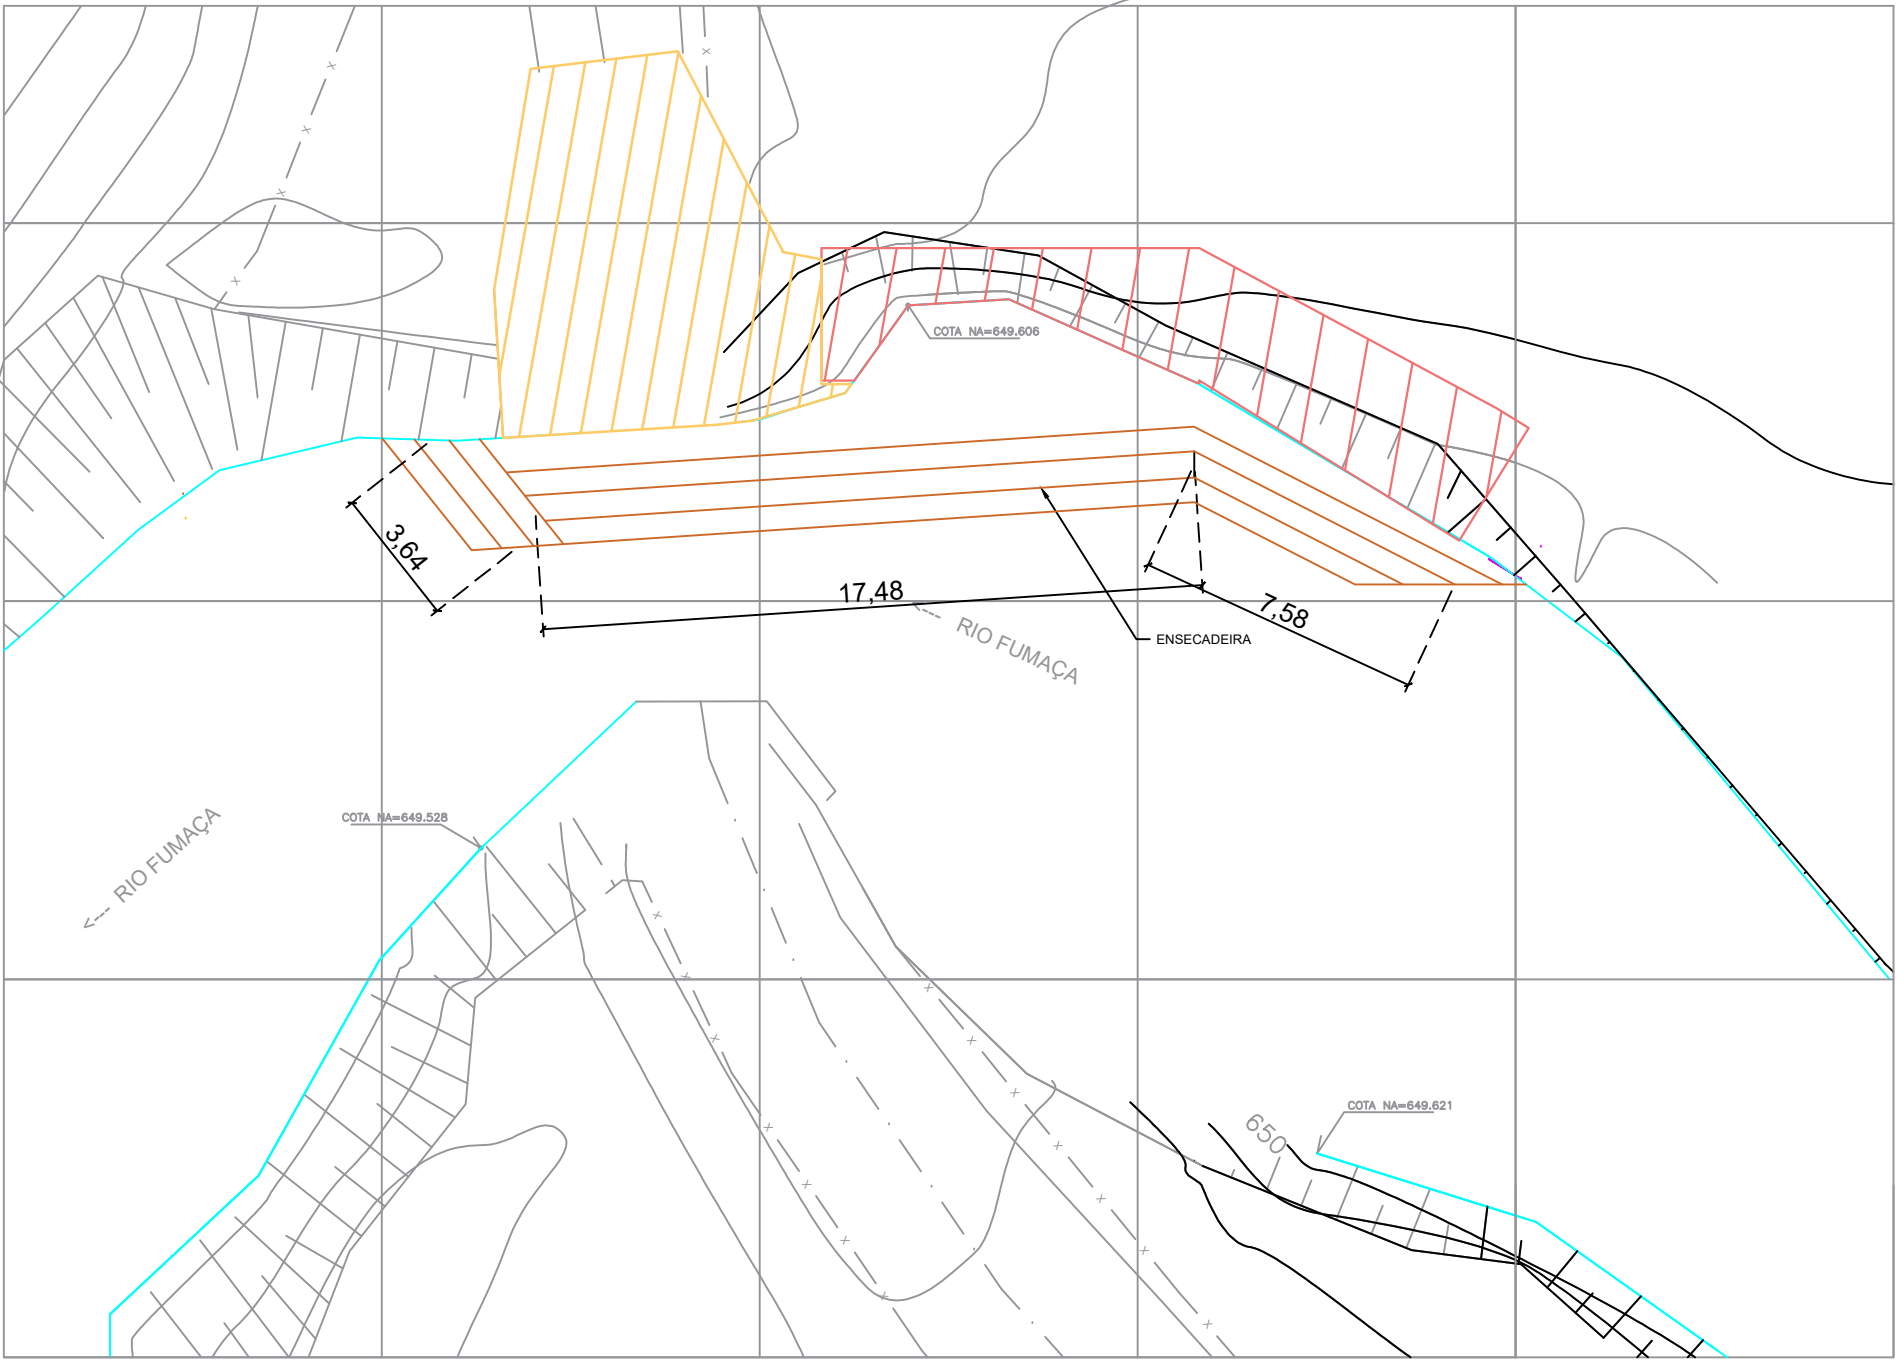
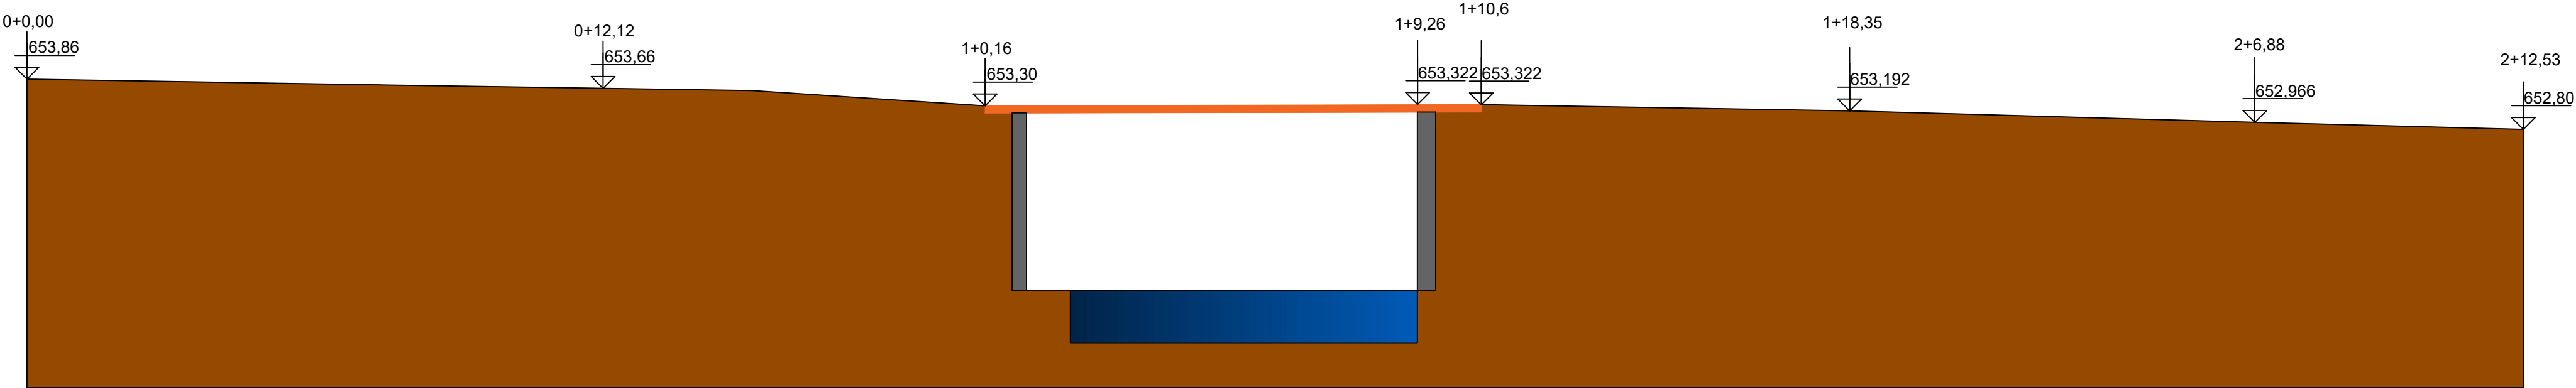


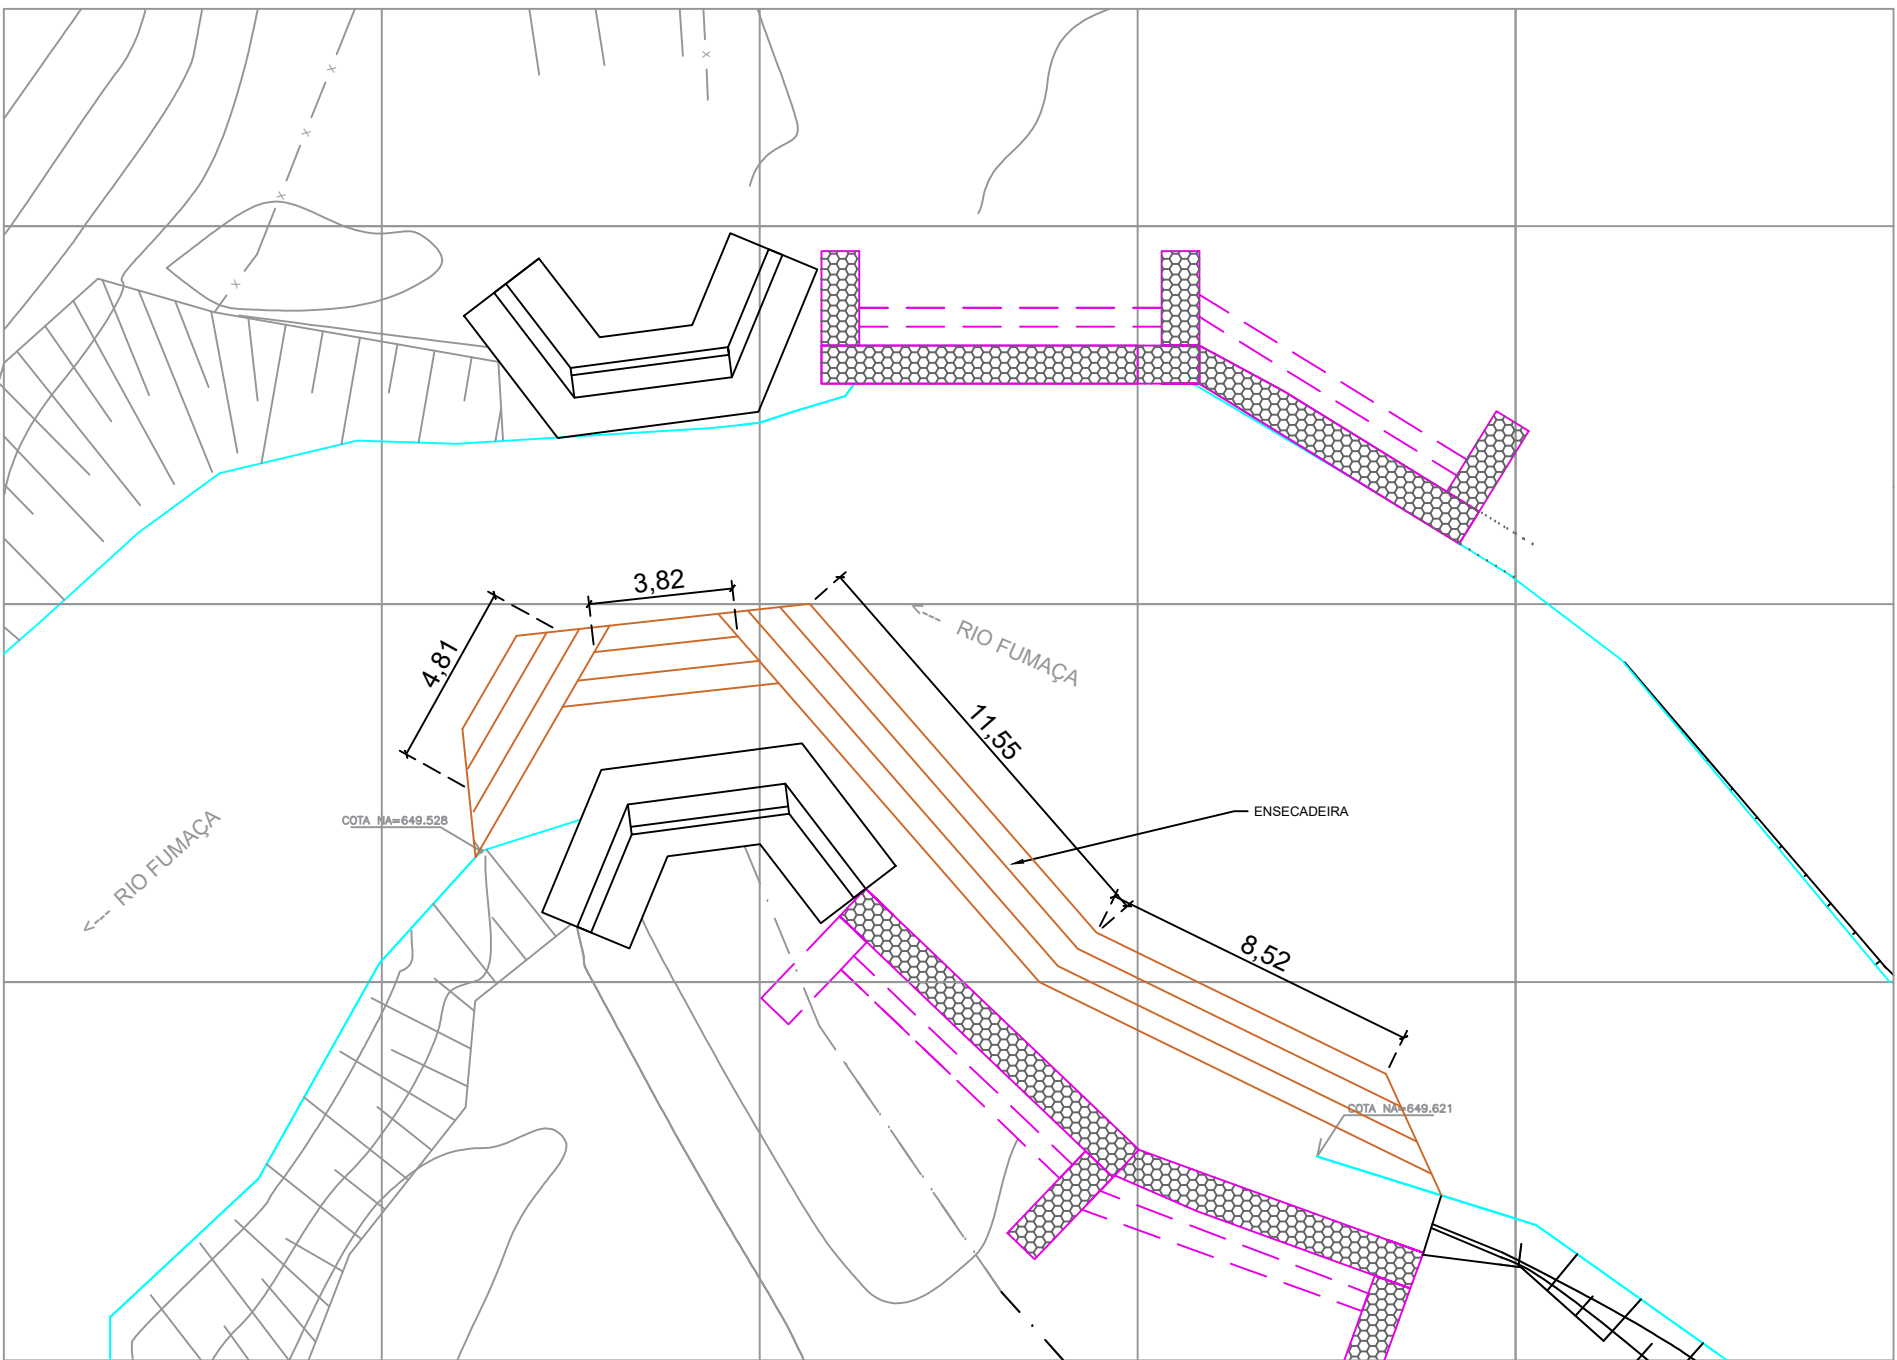


Planta baixa: Etapas ensecadeira
ESCALA: 1/200

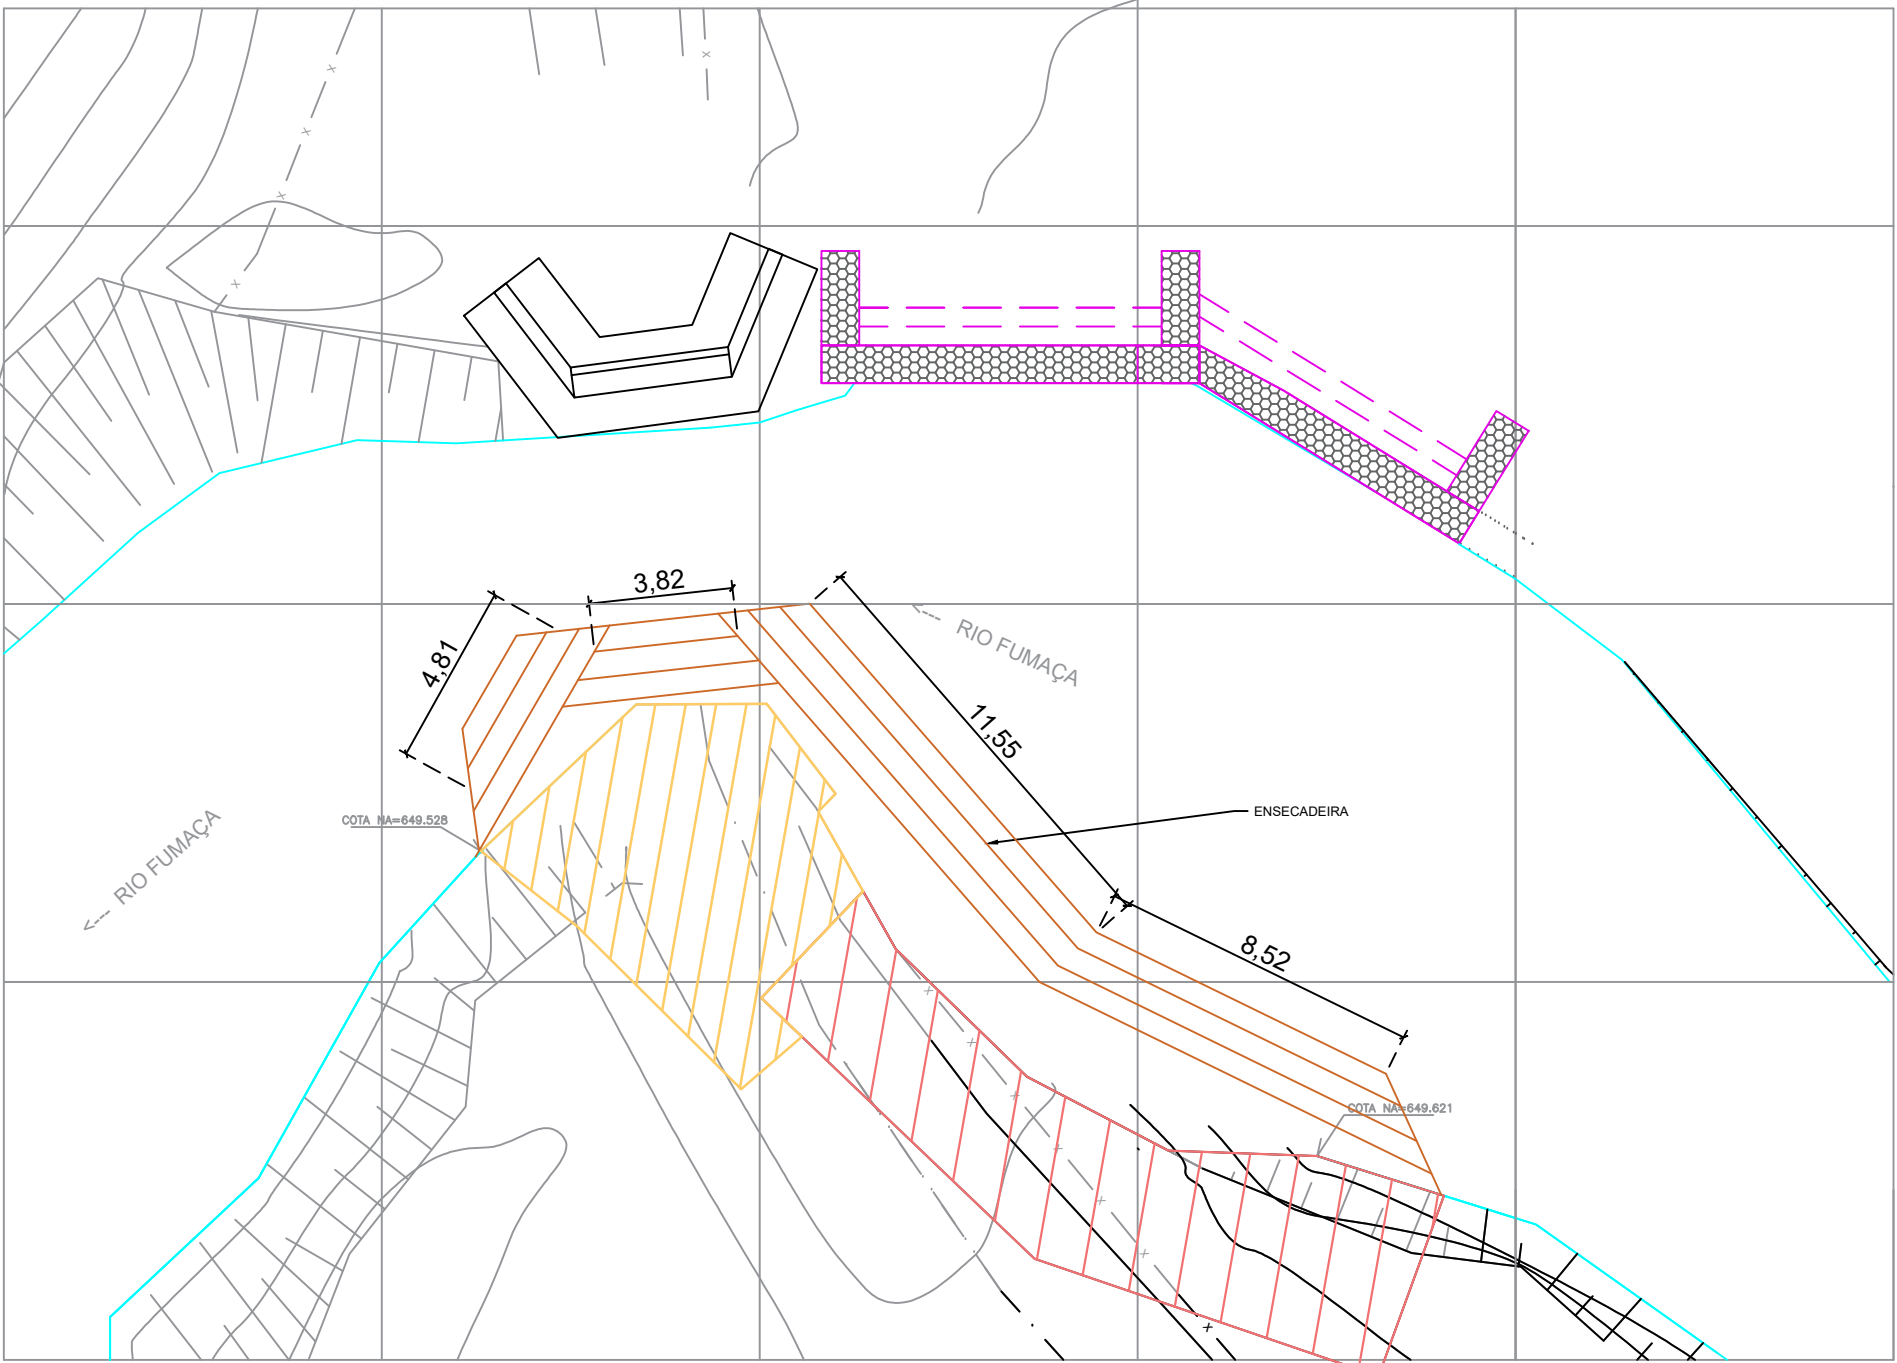


Corte Longitudinal: terreno natural
ESCALA: 1/100

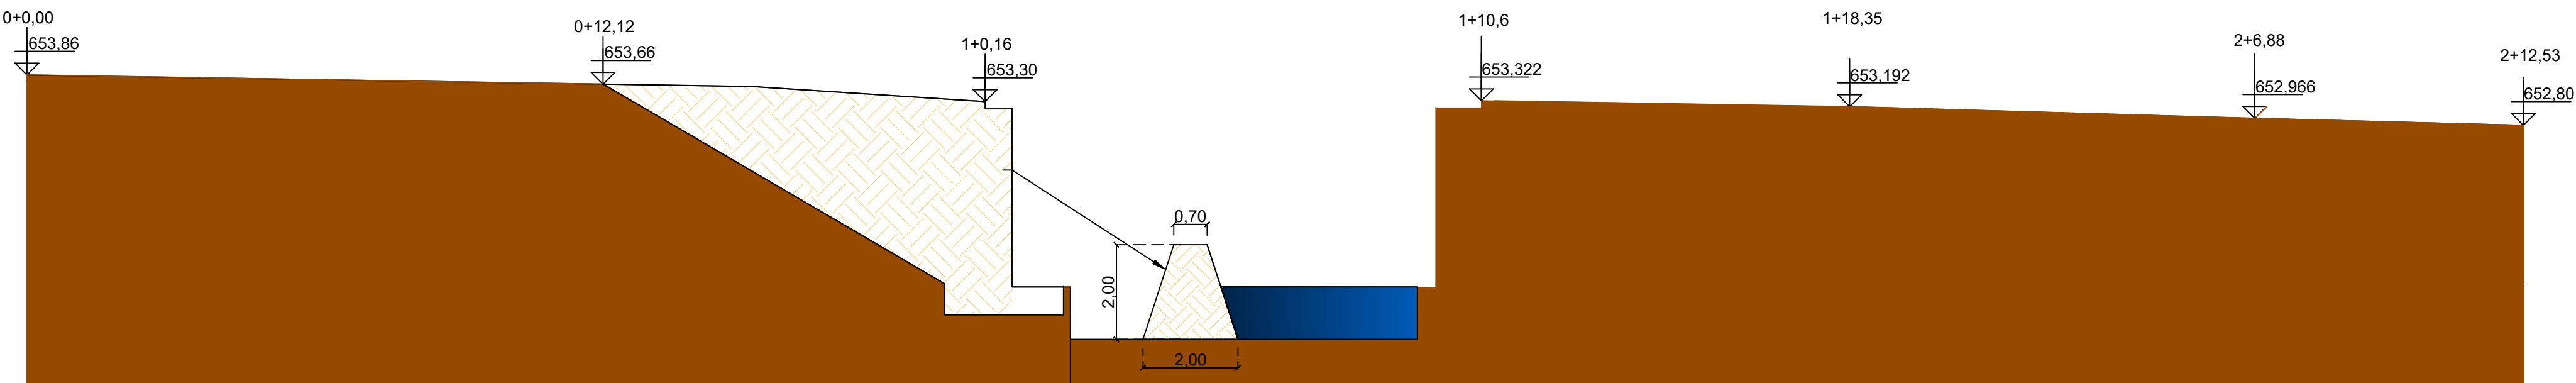


Corte Longitudinal: escavação e ensecadeira
ESCALA: 1/100

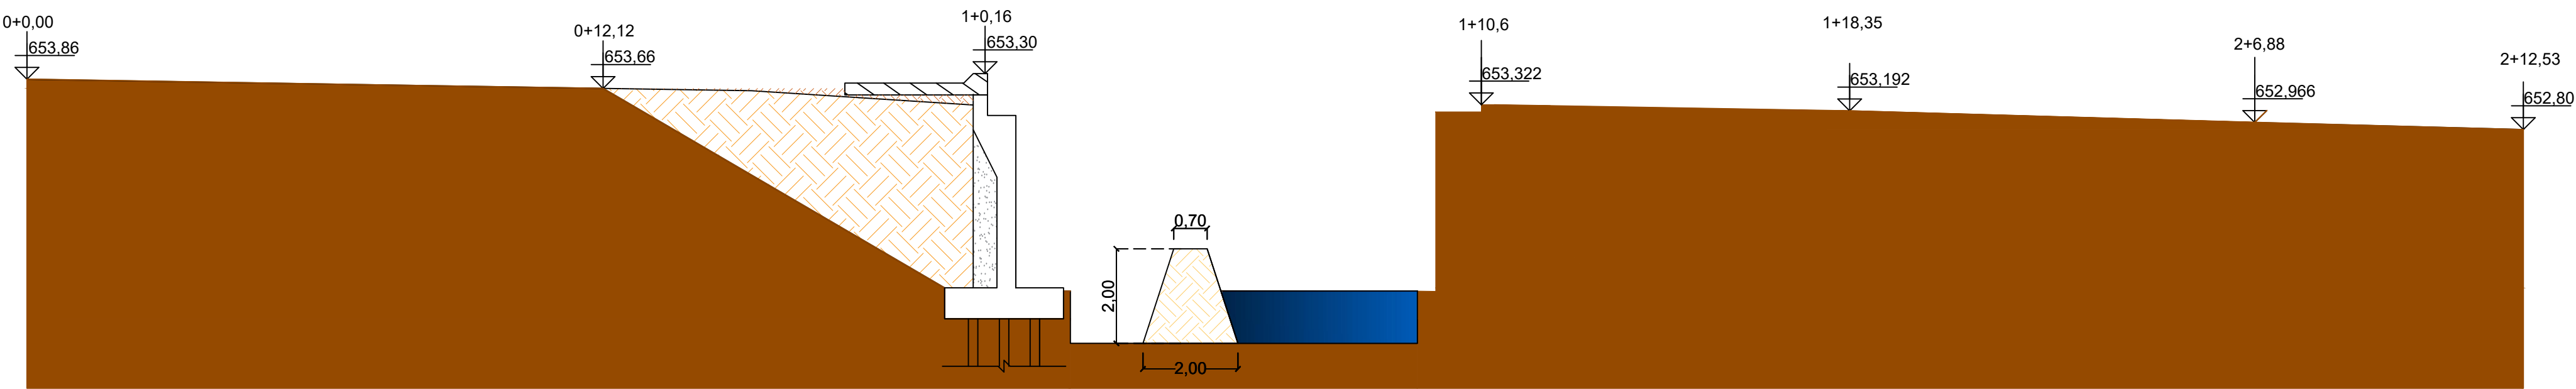


Corte Longitudinal: construção apoio
ESCALA: 1/100

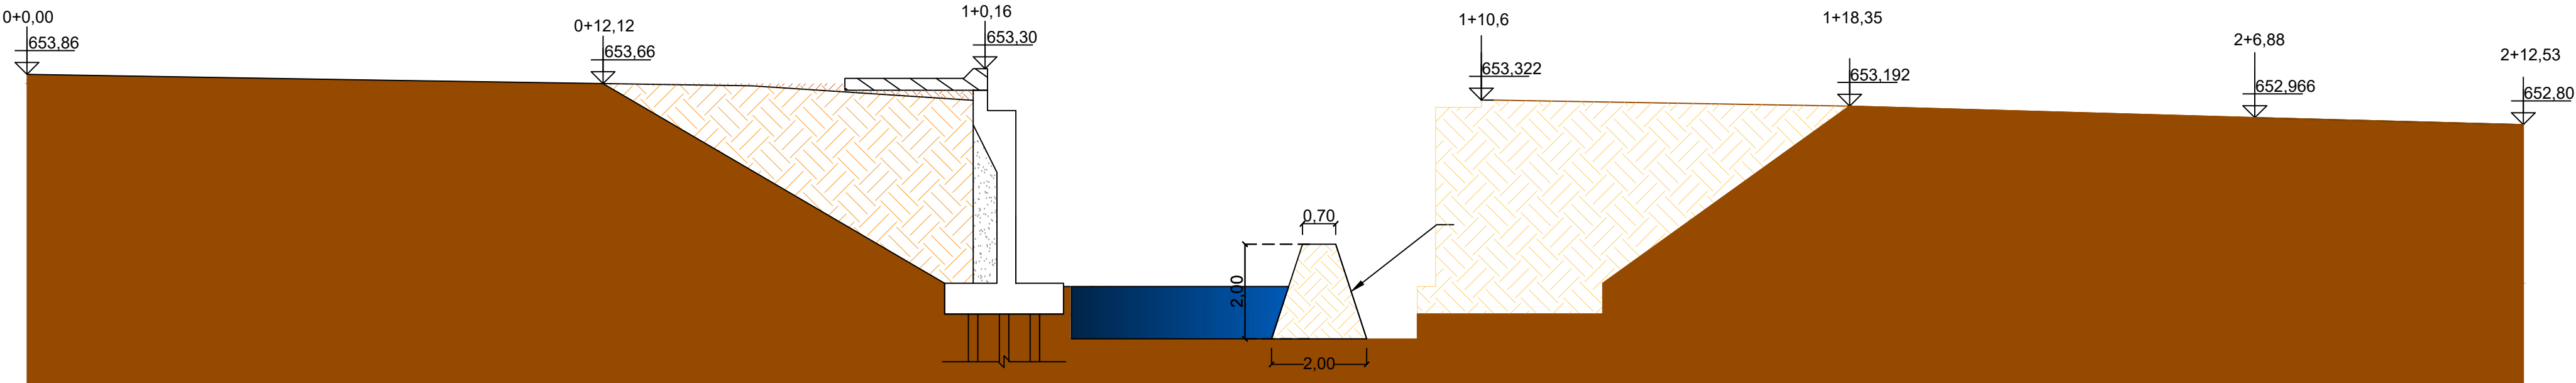

Corte Longitudinal: escavação e ensecadeira
ESCALA: 1/100

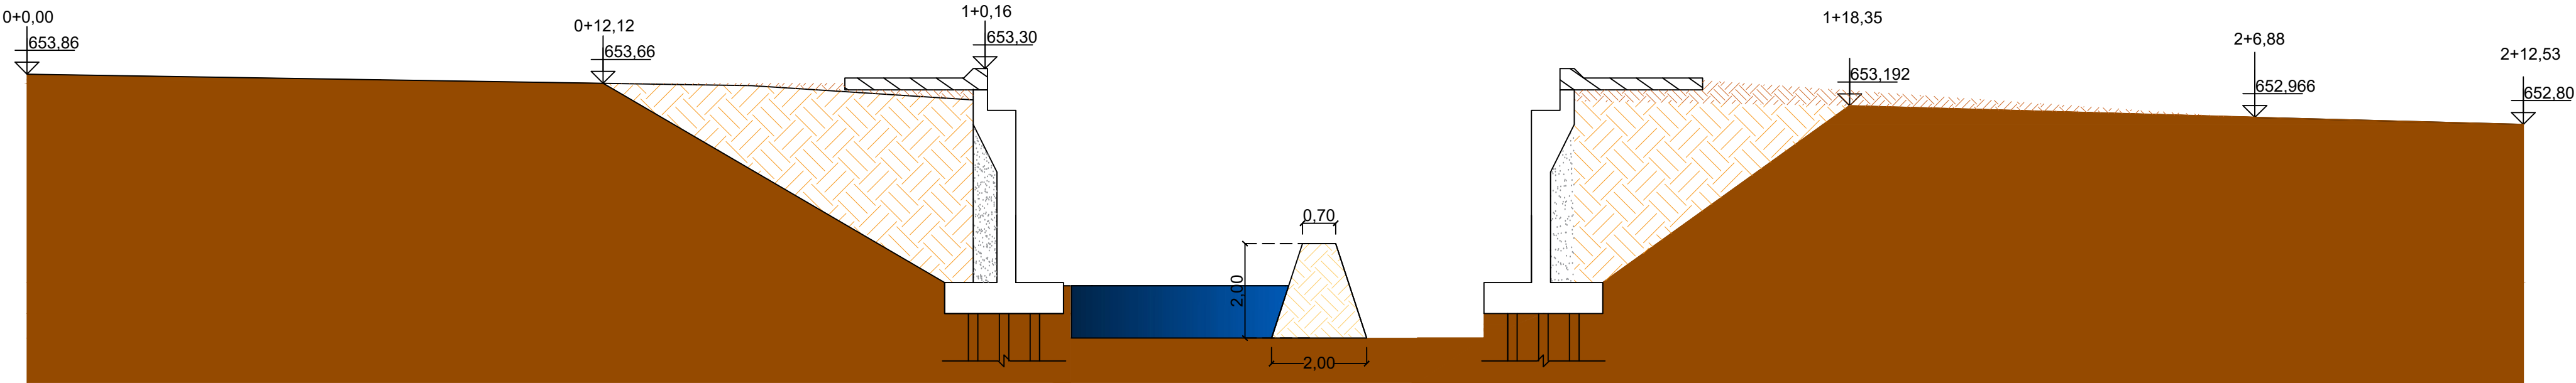

Corte Longitudinal: construção apoio 2
ESCALA: 1/100

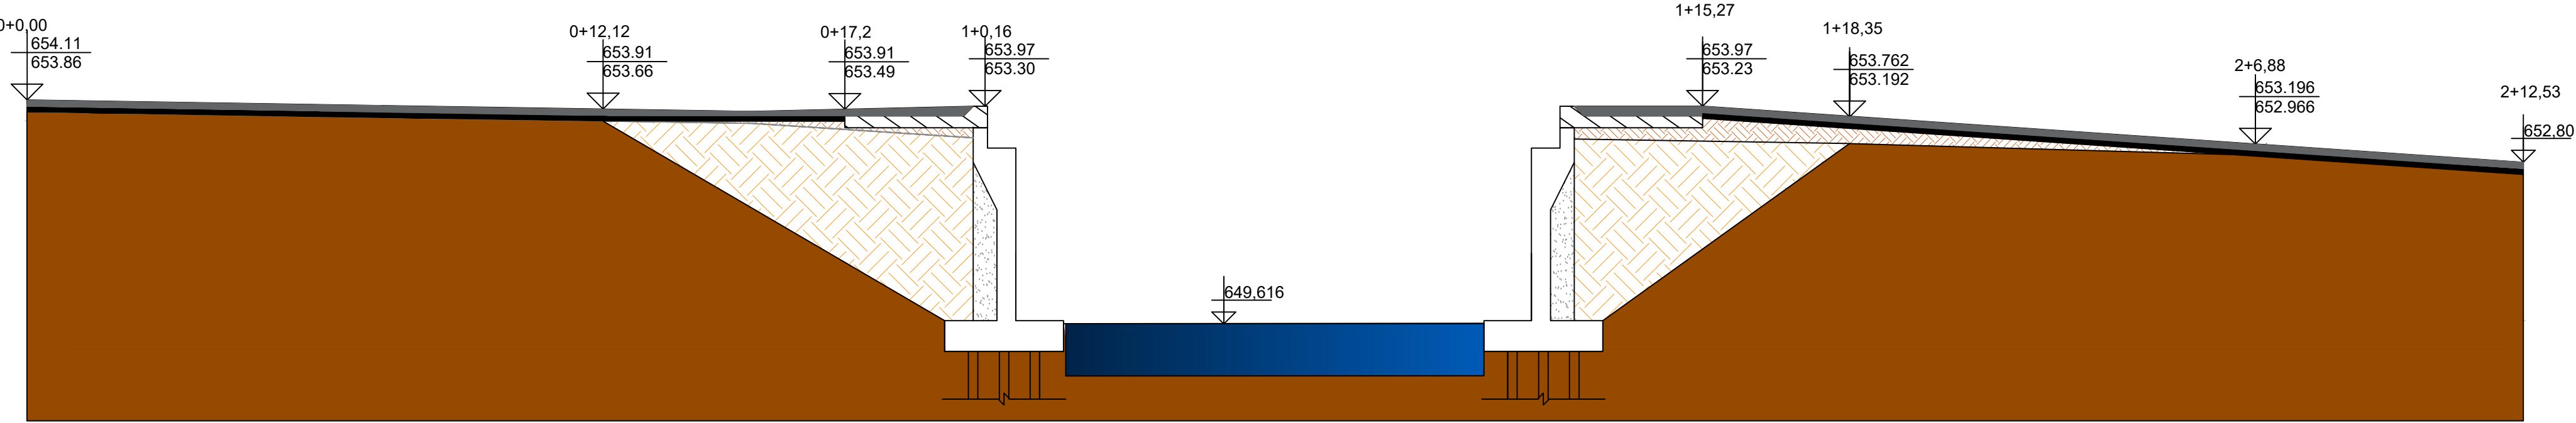

Corte Longitudinal: remoção da ensecadeira
ESCALA: 1/100

ETAPAS ENSECADURA:

INICIAL: Tabuleiro e apoios da ponte removidos.

ETAPA 1: Movimentação de terra de um dos lados da ponte, sendo parte dessa movimentação utilizada para realização da ensecadeira.

ETAPA 2: Construção da contenção na posição indicada em projeto e reaterro para o nível natural do terreno.

ETAPA 3: Movimentação da ensecadeira para nova posição. Movimentação de terra do outro lado da ponte.

ETAPA 4: Construção da contenção na posição indicada em projeto, reaterro para o nível natural do terreno e remoção da ensecadeira.

PREFEITURA MUNICIPAL DE MURIAÉ
SECRETARIA MUNICIPAL DE OBRAS PÚBLICAS E URBANISMO
APPROVO
Muriae, 21 de setembro de 2023

Jorge Peres Filho
Secretário de Obras Públicas

Fernando Trindade
Secretário Municipal de Agricultura

Marcos Guarino de Oliveira
Secretário de Urbanismo e Meio Ambiente



PREFEITURA DE MURIAÉ
SECRETARIA MUNICIPAL DE OBRAS PÚBLICAS
PONTE SÃO DOMINGOS
PROJETO ESTRUTURAL- PONTE MISTA

PREFEITURA DE MURIAÉ / CNPJ: 17.947.581/0001-76

MARCOS GUARINO DE OLIVEIRA
SECRETARIA MUNICIPAL DE OBRAS PÚBLICAS

JORGE PERES FILHO

ENR. ARLAN DO CARMO MENDONÇA CREA-MG Nº 177324-D

DESCRIÇÃO
PROJETO DE ENSECADURA

LOCAL: ZONA RURAL DA COMUNIDADE DE SÃO DOMINGOS,
COORDENADAS: 20°57'13.384"S 42°27'37.642"O. MURIAÉ - MG

ART: M02023488084

ARQUIVO: Ponte São Domingos.dwg

DATA: 08/09/2023

ESC: INDICADAS