




Tachões

-Corpo na cor amarela ou branca, de acordo com a marca viária que complementa
 -Cor elemento refletivo


Branca - para ordenar fluxos de mesmo sentido
 Amarela - para ordenar fluxo de sentidos opostos
 Vermelha - em rotatórias, de pista simétrico, duplo sentido de circulação, podem ser utilizadas unidades refletivas na cor vermelha, junto ao bordo da pista ou acostamento do sentido oposto

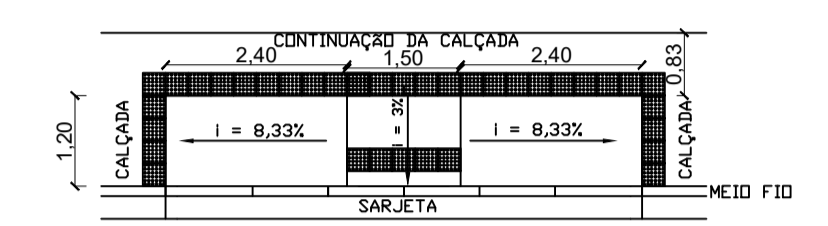

DETALHAMENTO - RAMPA DE ACESSIBILIDADE
 PLANTA BAIXA
 ESCALA: 1/100



DETALHAMENTO - RAMPA DE ACESSIBILIDADE
 CORTE
 ESCALA: 1/100

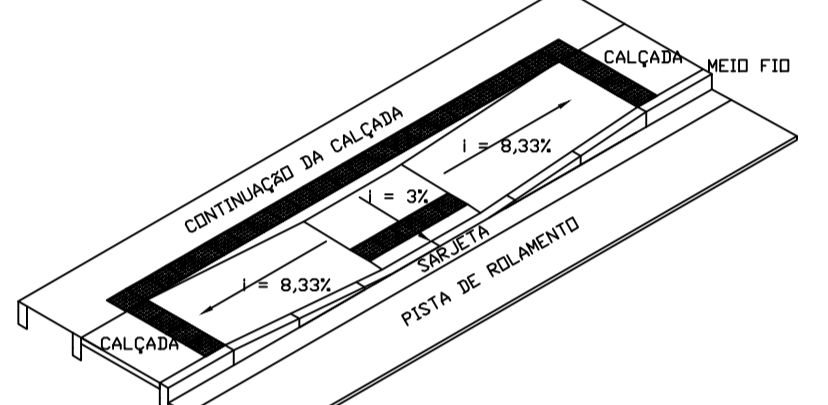

DETALHAMENTO - RAMPA DE ACESSIBILIDADE
 VISTA
 ESCALA: 1/100



PREFEITURA DE MURIAÉ
 SECRETARIA MUNICIPAL DE OBRAS PÚBLICAS
 PAVIMENTAÇÃO ASFÁLTICA
 PROJETO DE RECAPEAMENTO

PREFEITURA DE MURIAÉ / CNPJ: 17.947.581/0001-76	DESCRIÇÃO: RECAPEAMENTO ESTACA 26+0,00 ATÉ ESTACA 34+0,00
MARCOS GUARINO DE OLIVEIRA SECRETARIA MUNICIPAL DE OBRAS PÚBLICAS:	LOCAL: AVENIDA JUSCELINO KUBITSCHEK, BAIRRO: CENTRO, MUNICÍPIO: MURIAÉ - MG
JORGE FÉRES FILHO	
R. T. PROJETO:	ARQUIVO: Recapeamento JK.dwg
MAYKO TORRES BOALENTO - CREA/MG 245271D	DATA: 29/02/2023
	ESC: INDICADAS
	04/08