




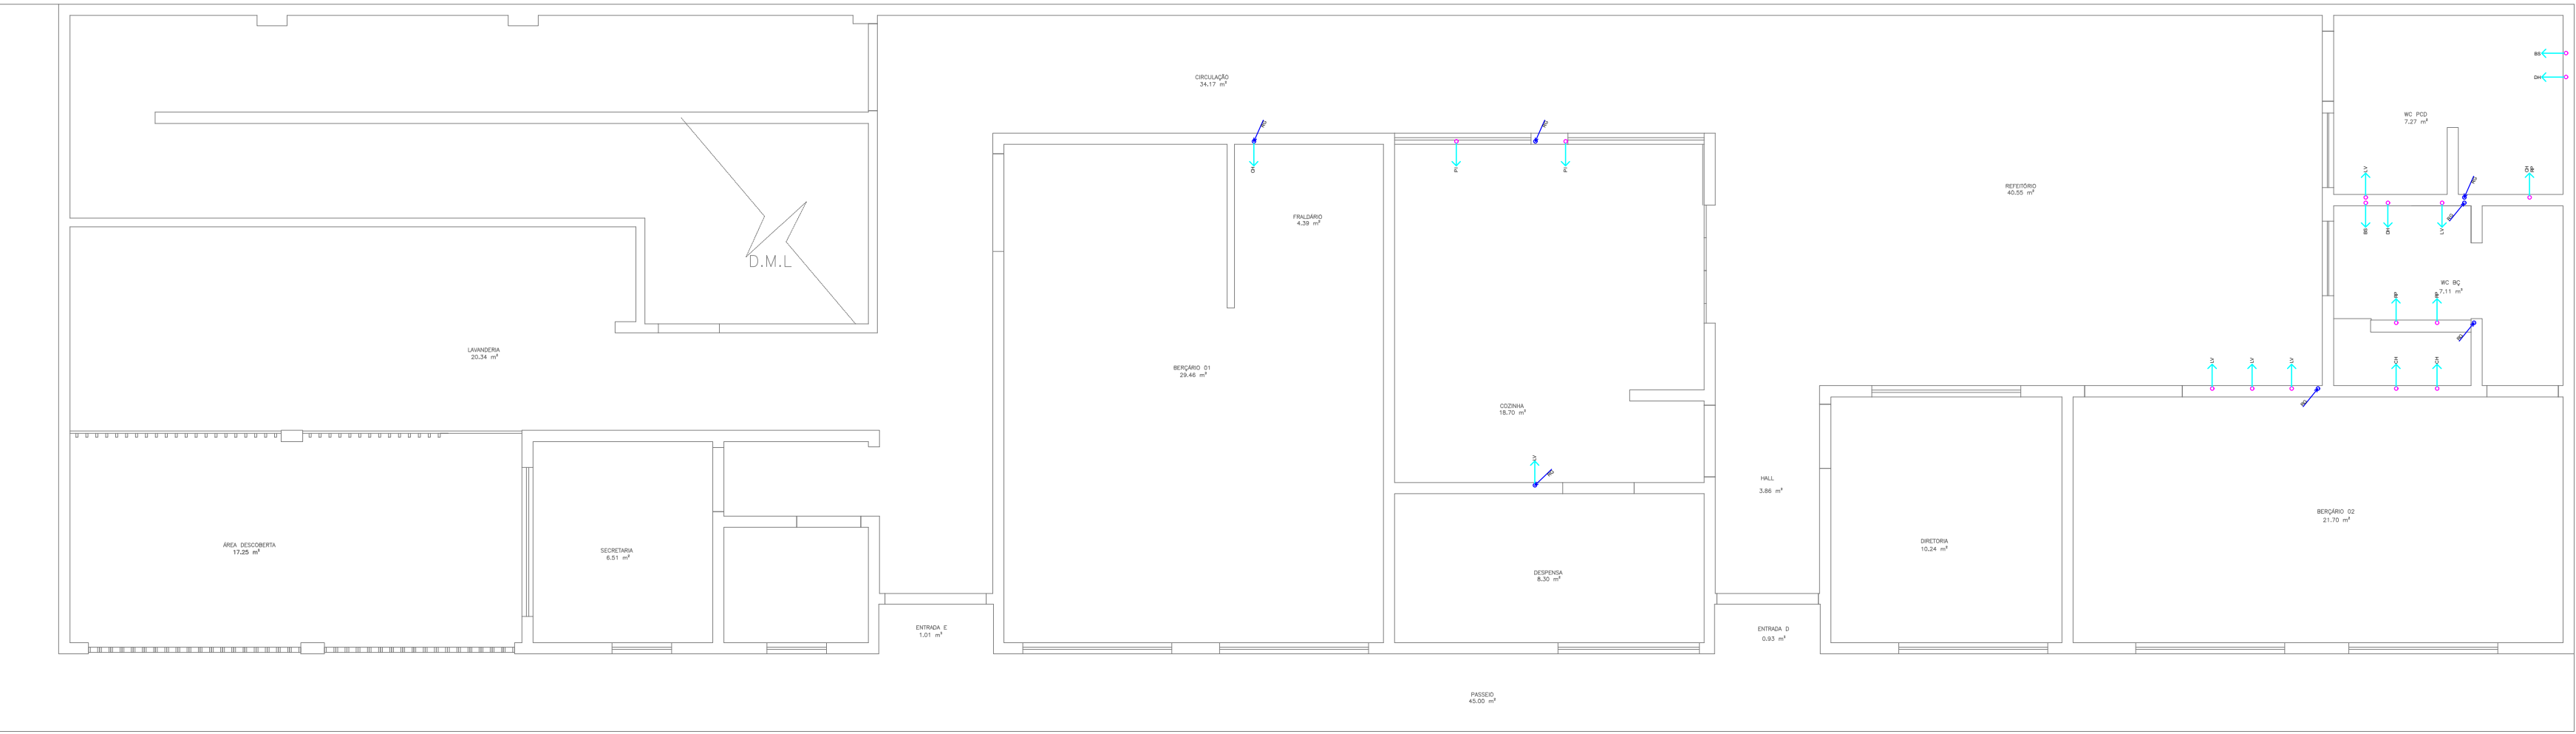


PLANTA BAIXA — 1º PAVIMENTO
ESCALA — 1:75

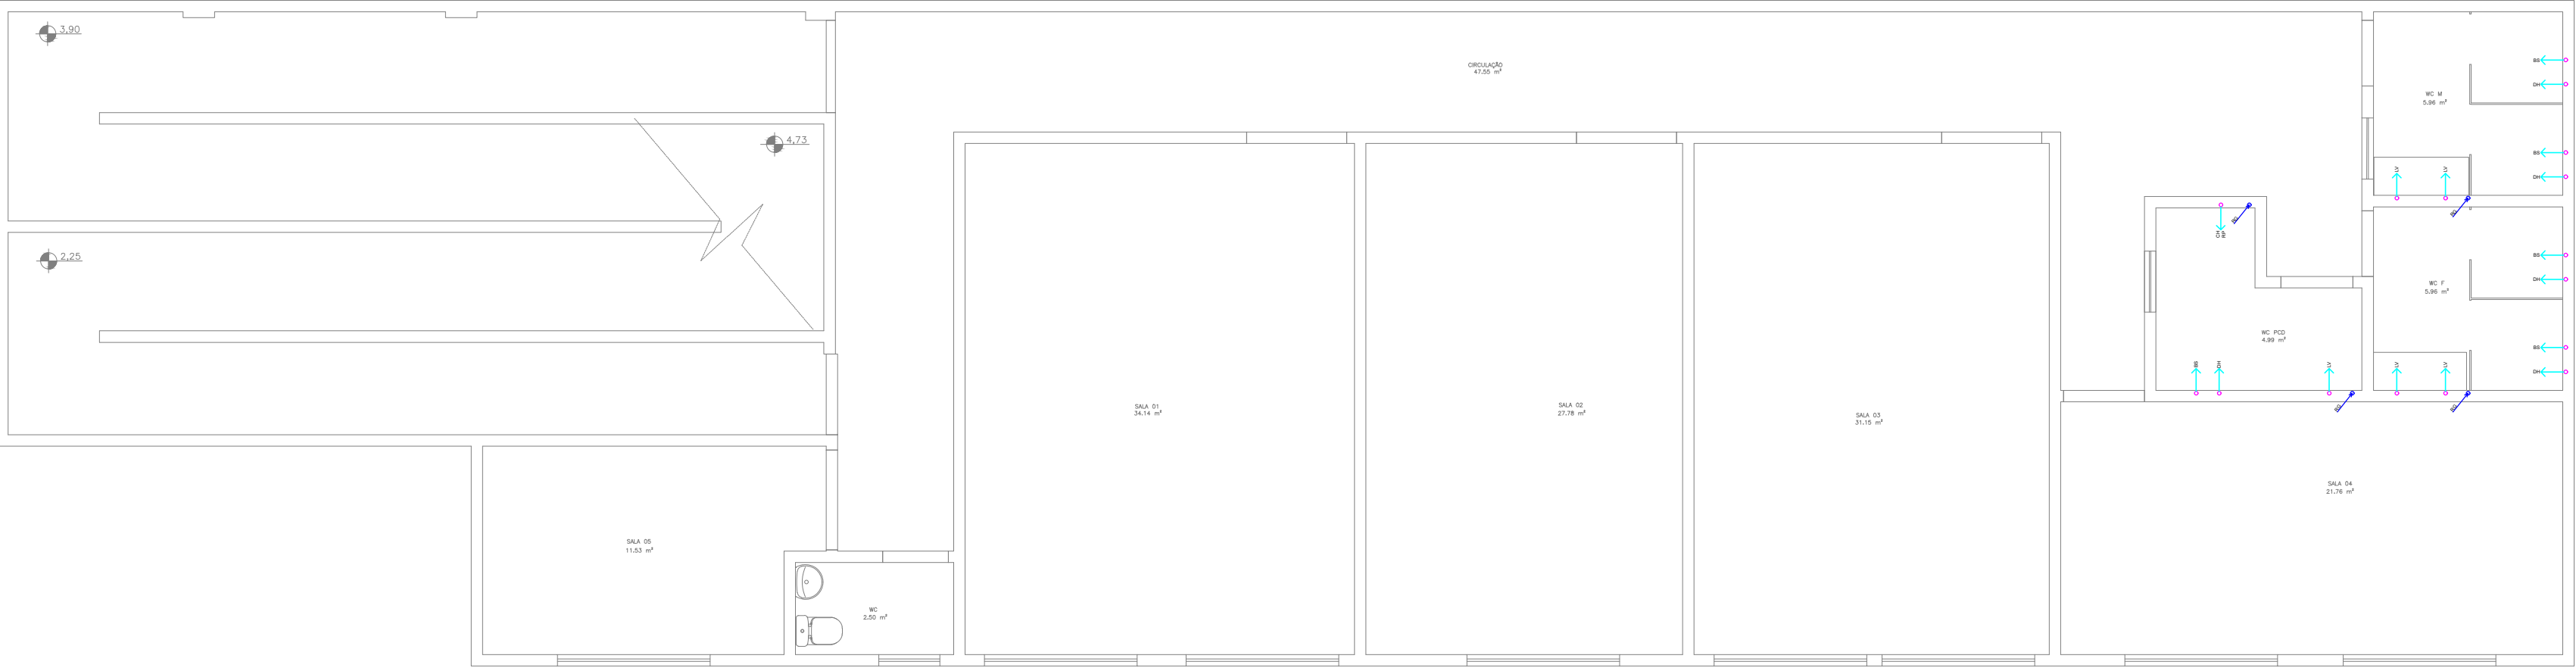



PLANTA BAIXA — 2º PAVIMENTO
ESCALA — 1:75

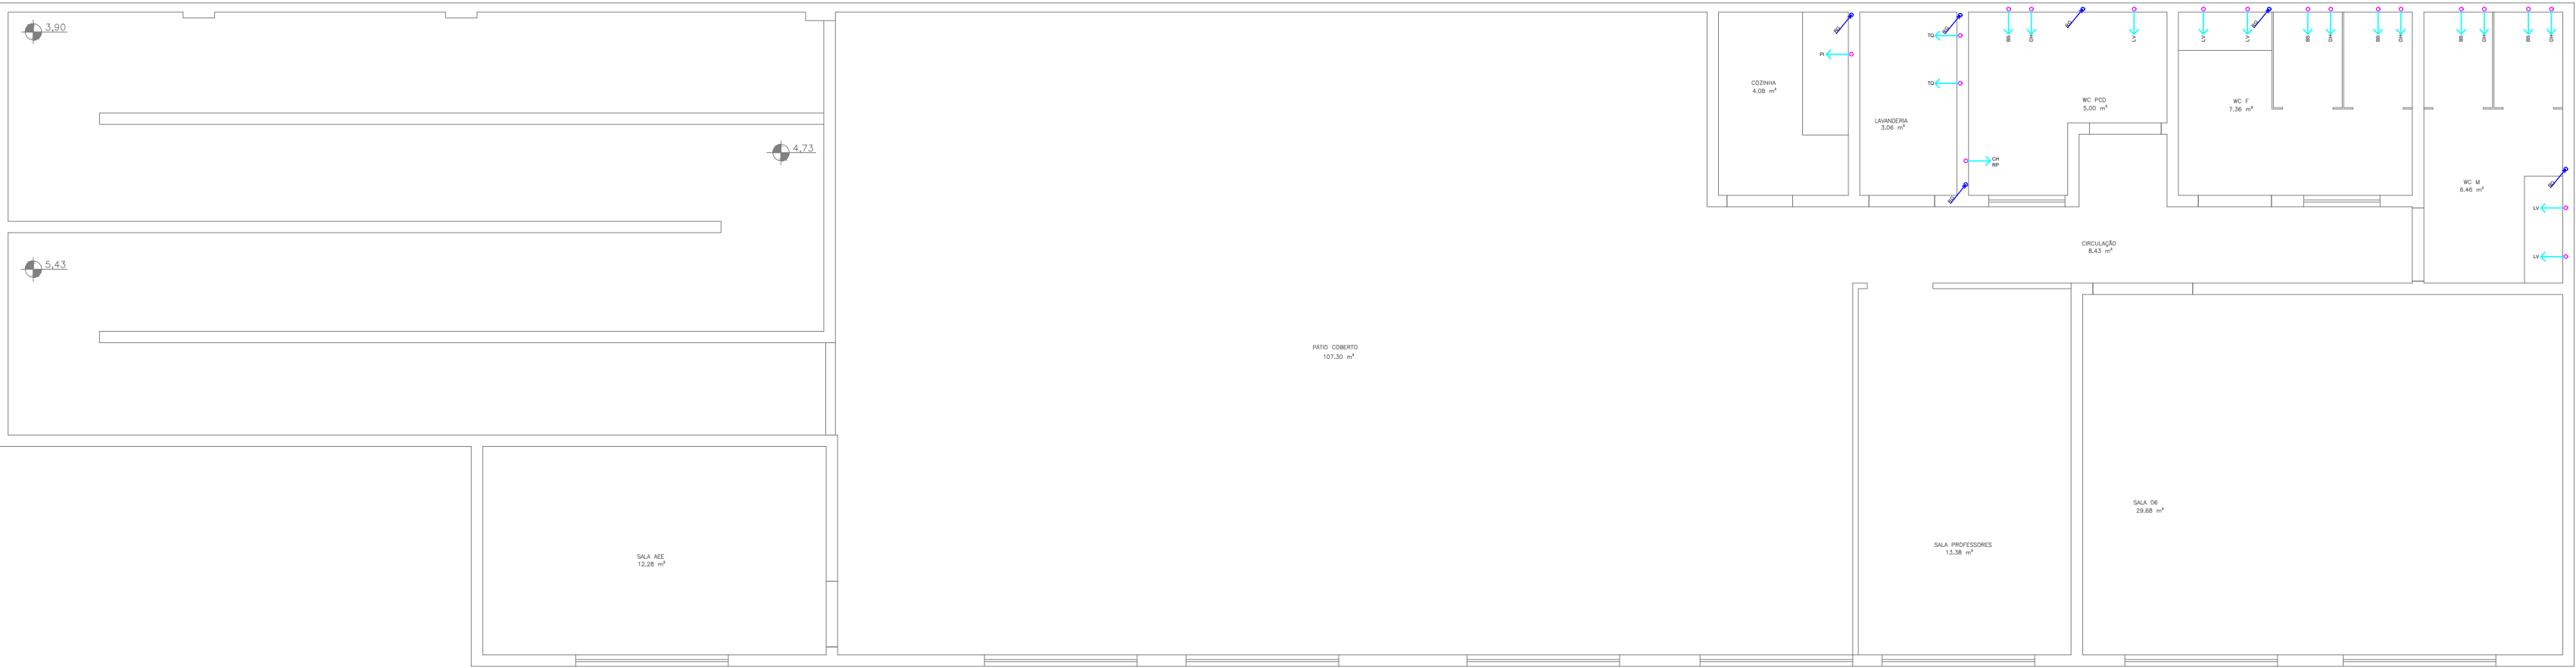



PLANTA BAIXA — 3º PAVIMENTO
ESCALA — 1:75

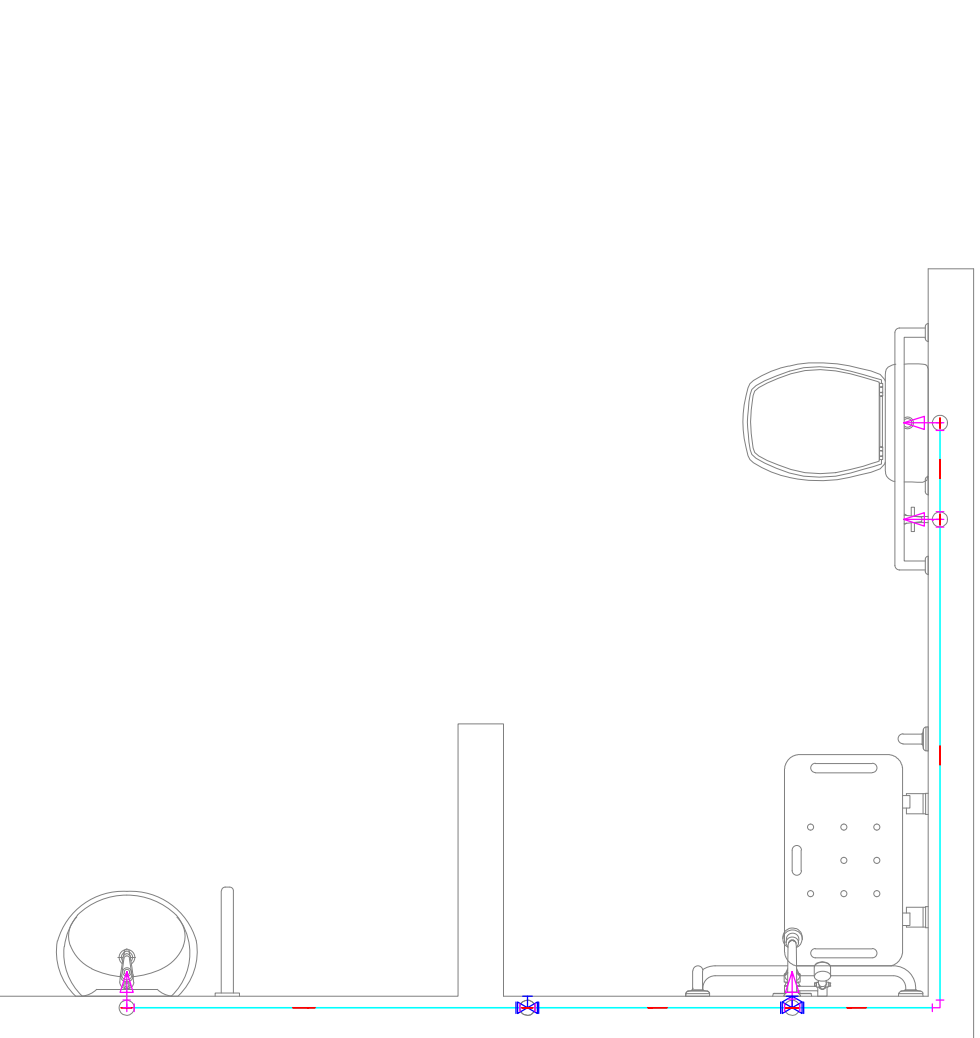


01 - WC PCD
ESCALA 1:25

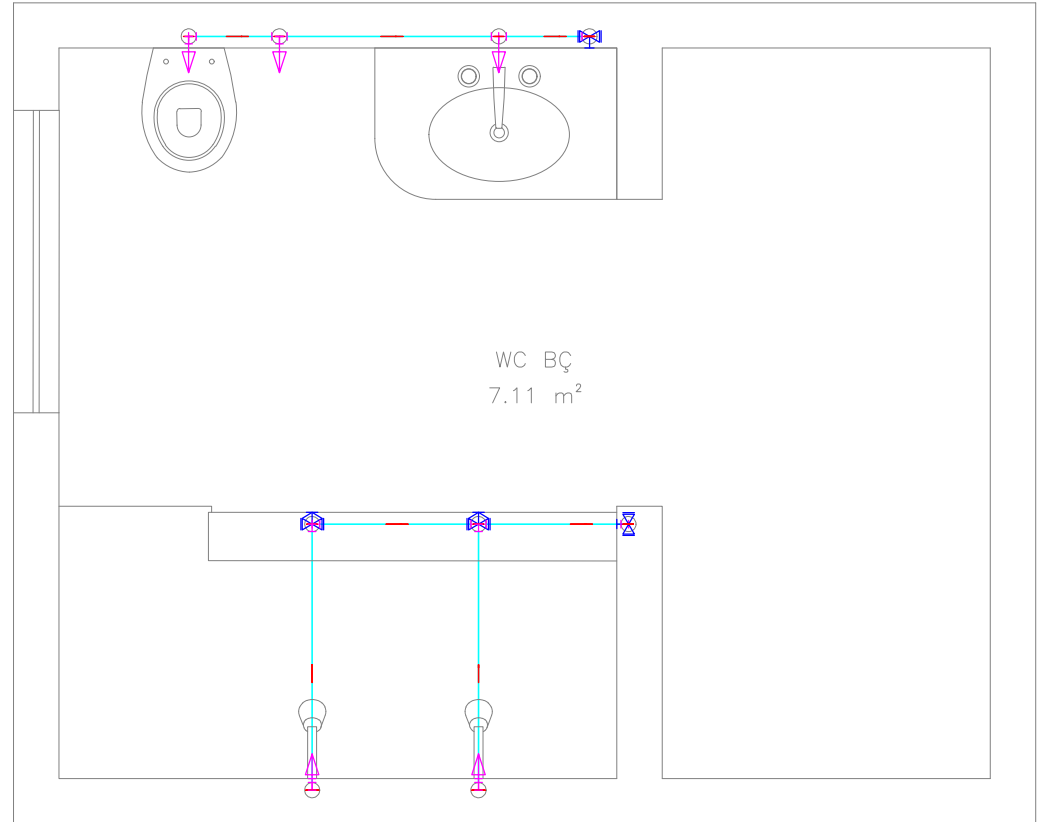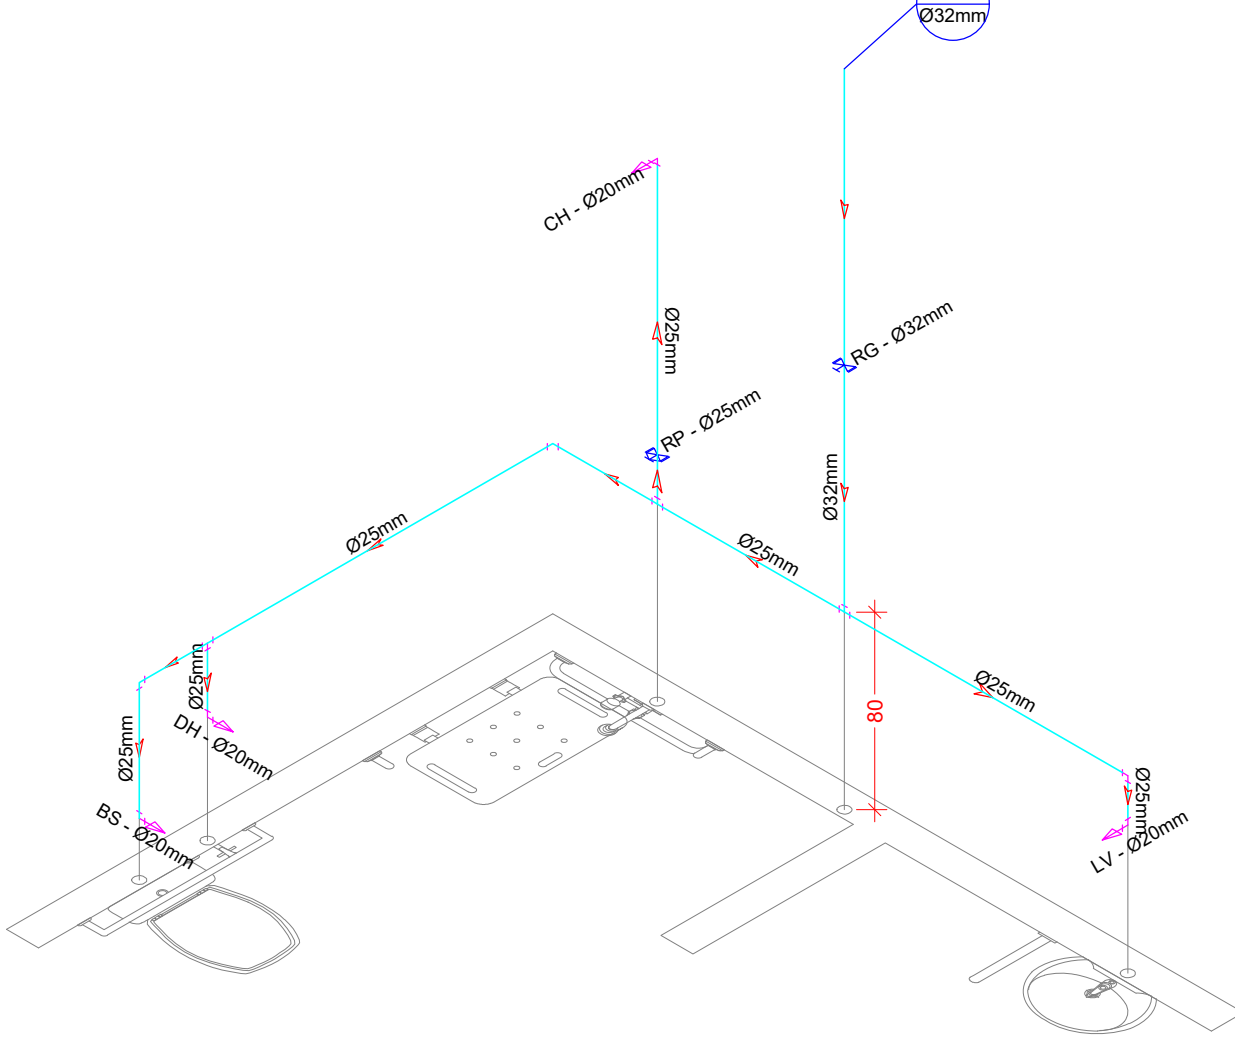

02 - WC BÇ 02
ESCALA 1:25

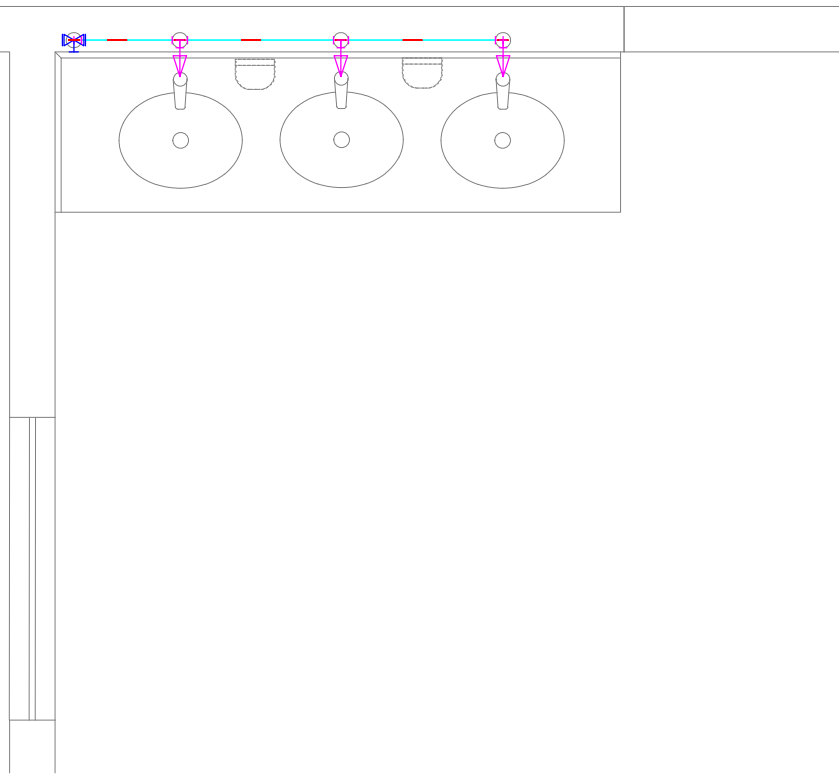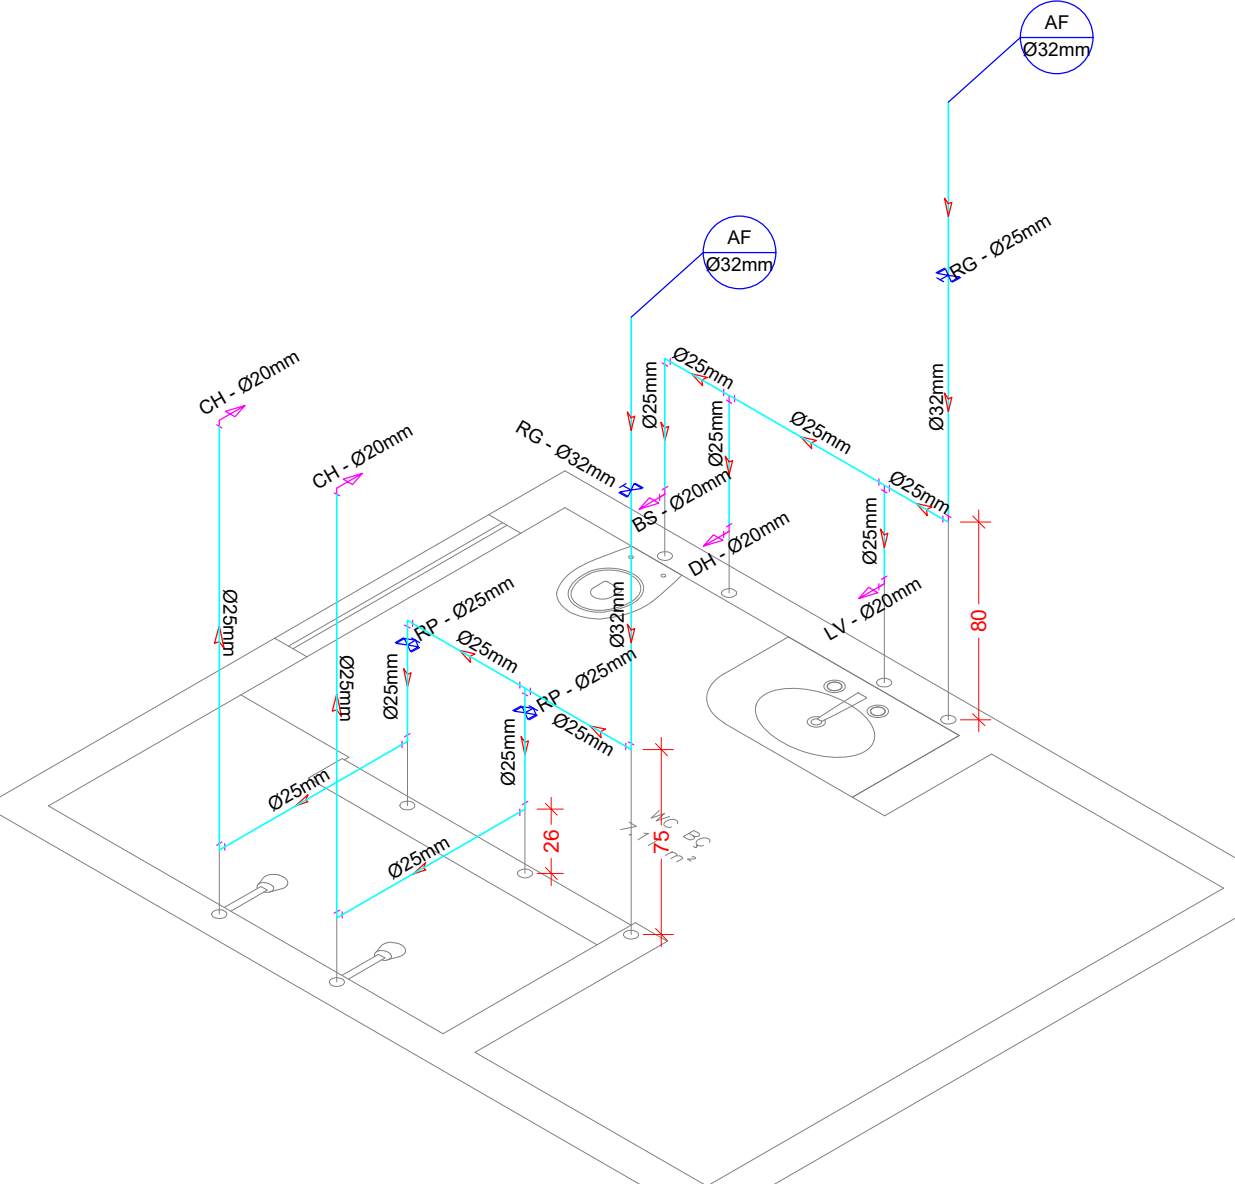

03 - LV Refeitório
ESCALA 1:25

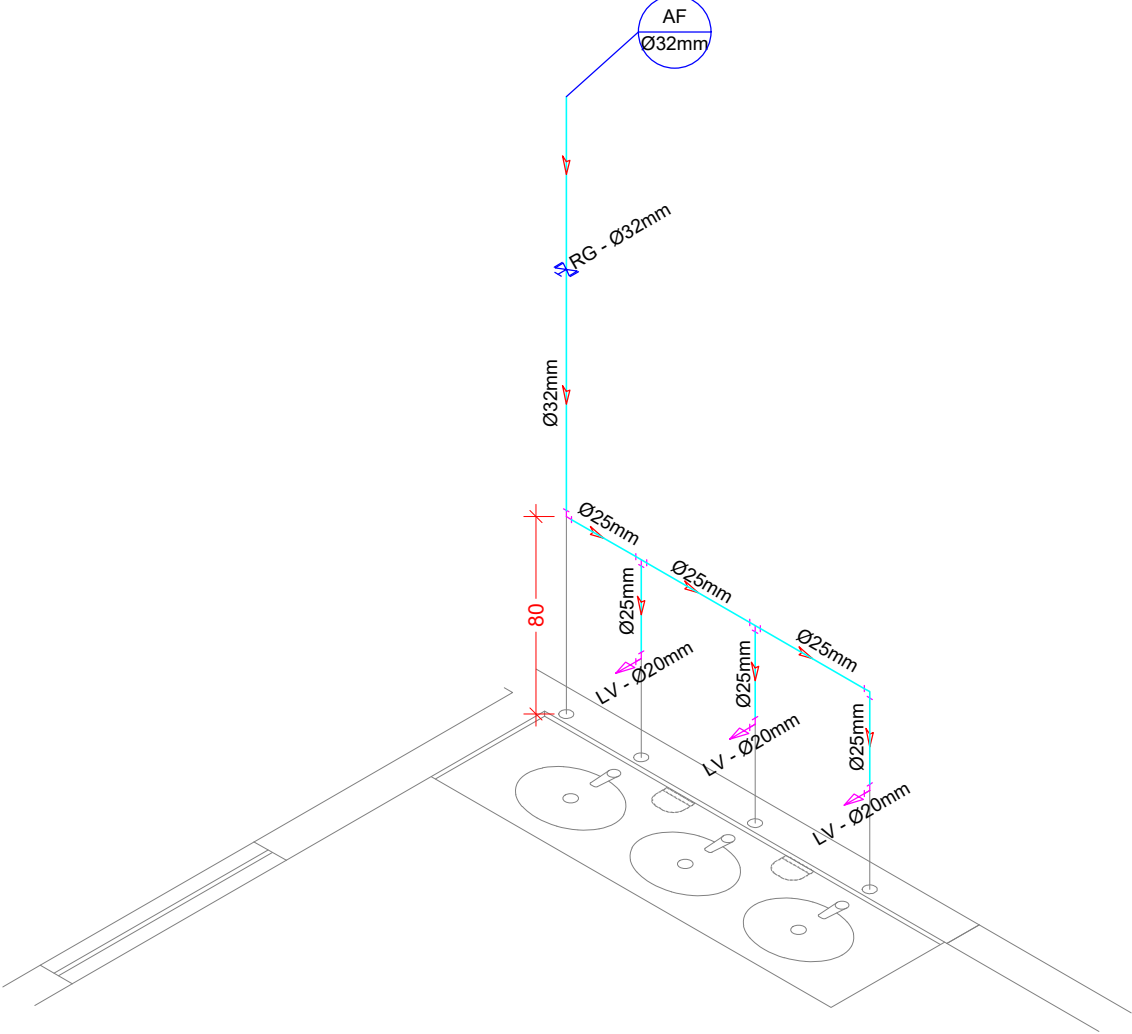

	PREFEITURA MUNICIPAL DE MURIAÉ SECRETARIA MUNICIPAL DE OBRAS PÚBLICAS		
	REFORMA DA E. M. IRENE DIAS PEREIRA NUNES SANTO ANTÔNIO - MURIAÉ - MG		
	PROJETO HIDROSSANITÁRIO		
PREFEITURA MUNICIPAL DE MURIAÉ		DESCRIÇÃO	
PREFEITO MARCOS GUARINO		INSTALAÇÕES ÁGUA FRIA	
SECRETARIA MUNICIPAL DE EDUCAÇÃO		ENDEREÇO	
MARIA CRISTINA NAVARRO DE AQUINO RIBEIRO		RUA ITALIANA, Nº 51, B. SANTO ANTÔNIO, MURIAÉ MG	
RESPONSÁVEL TÉCNICO		ARQUIVO	
		O:Gerar/ENGENHARIA GERAL/ENGENHARIA 2025/OBRAS EDUCAÇÃO/ REFORMAS/REFORMA E.M. IRENE PEREIRA DIAS NUNES	
		ESC.	FOLHA
		INDICADA	
GLAUCO AZIZ TURETTA RESGALA CREA 362503MG		DATA	7/10
		MARÇO DE 2025	