




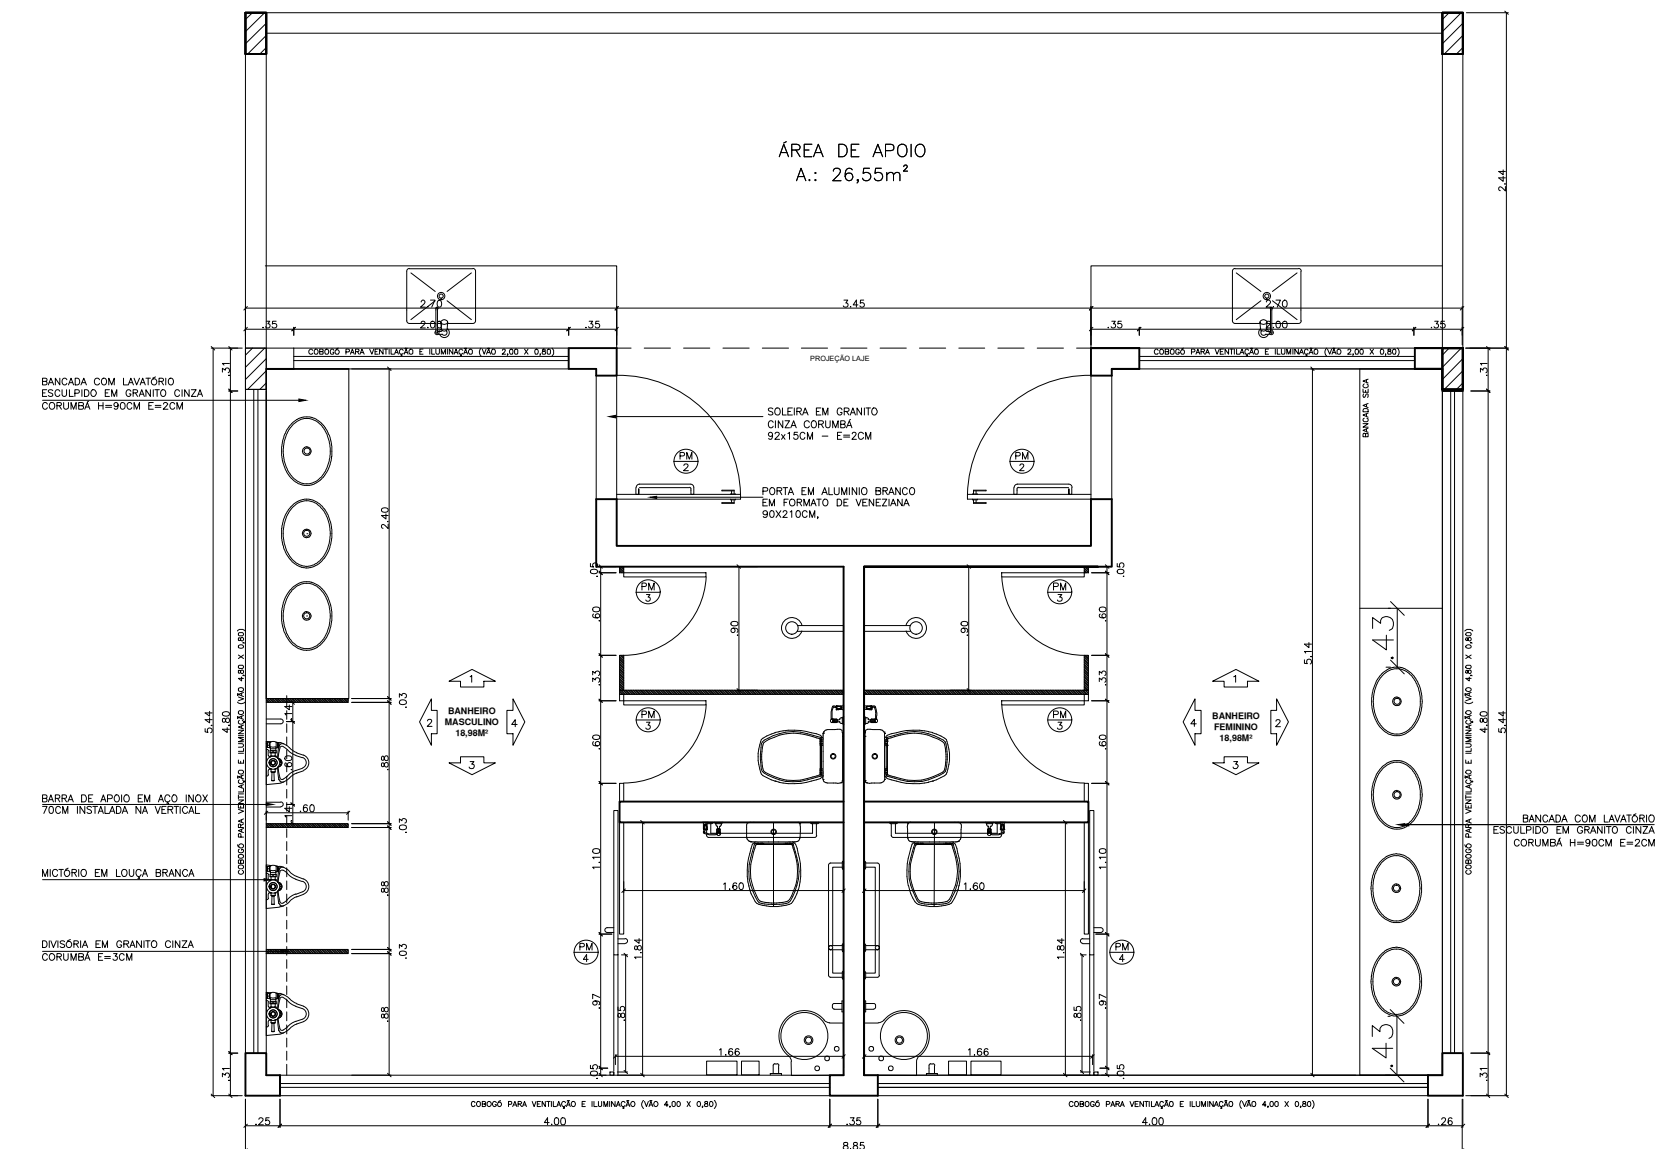


PLANTA BAIXA
ESCALA 1:50

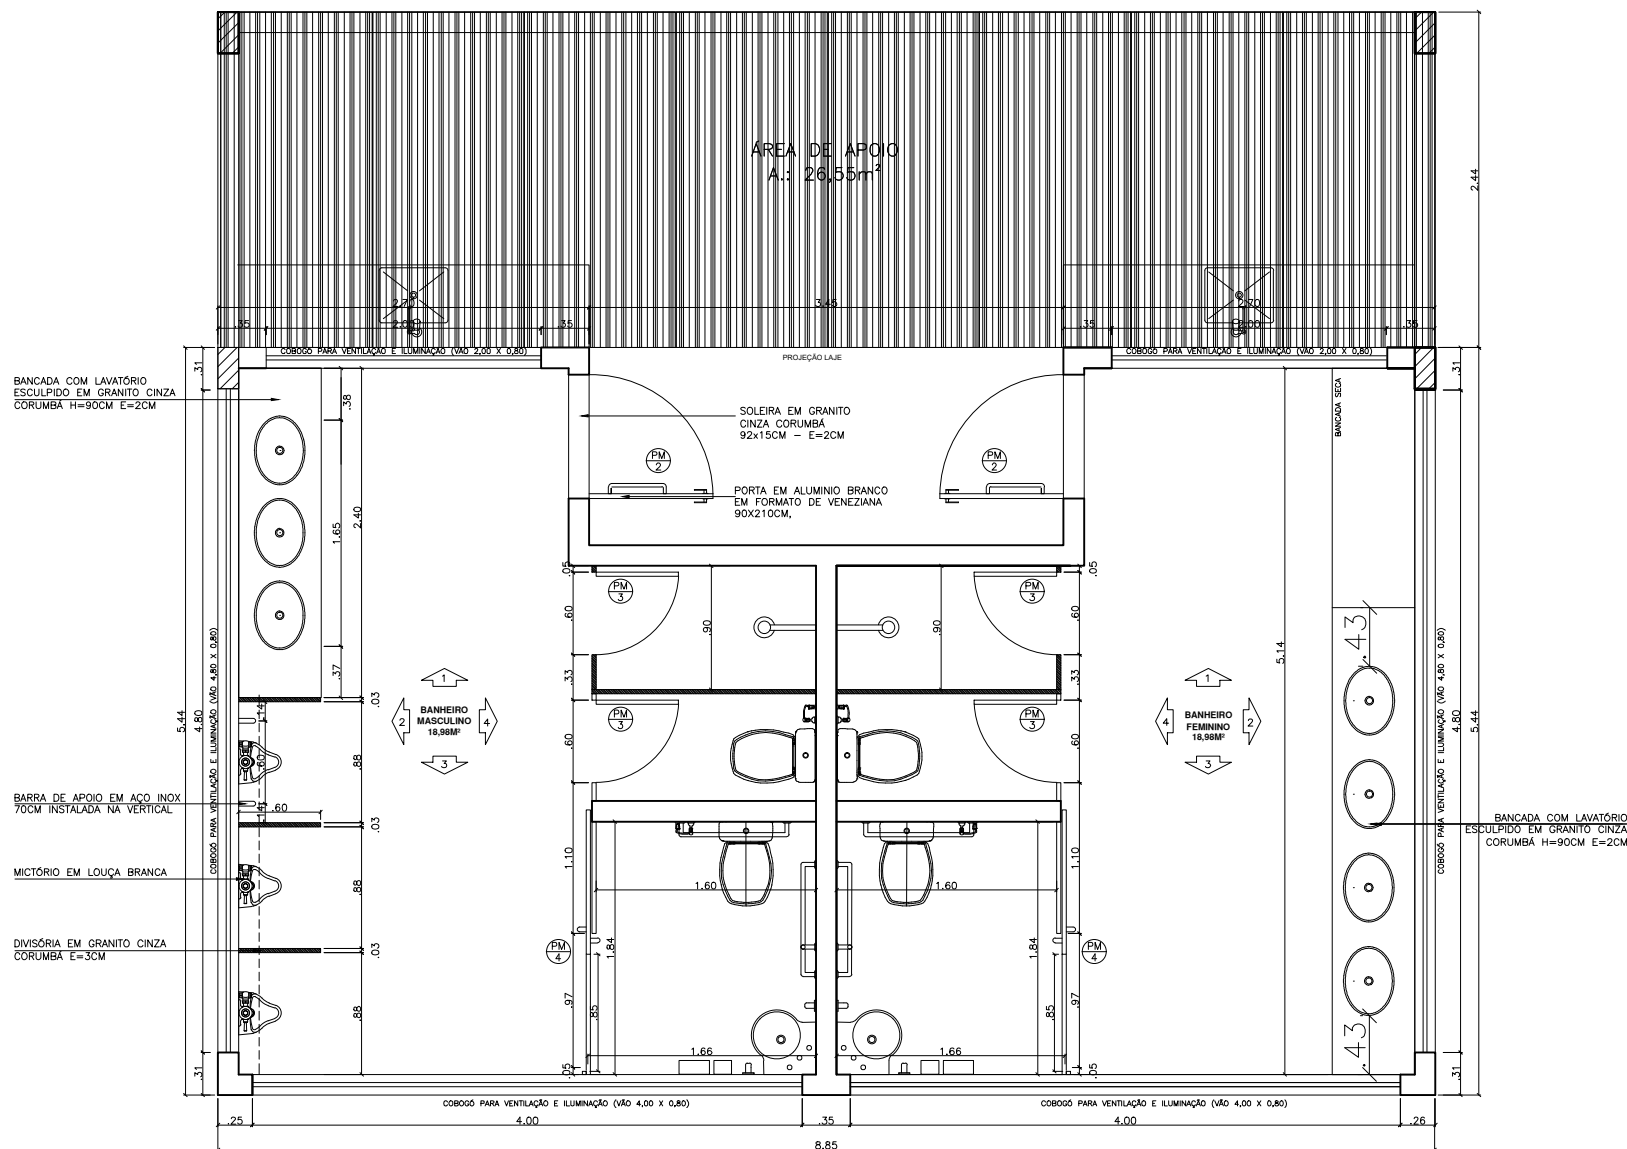

PLANTA BAIXA - COBERTURA ÁREA DE APOIO
ESCALA 1:50

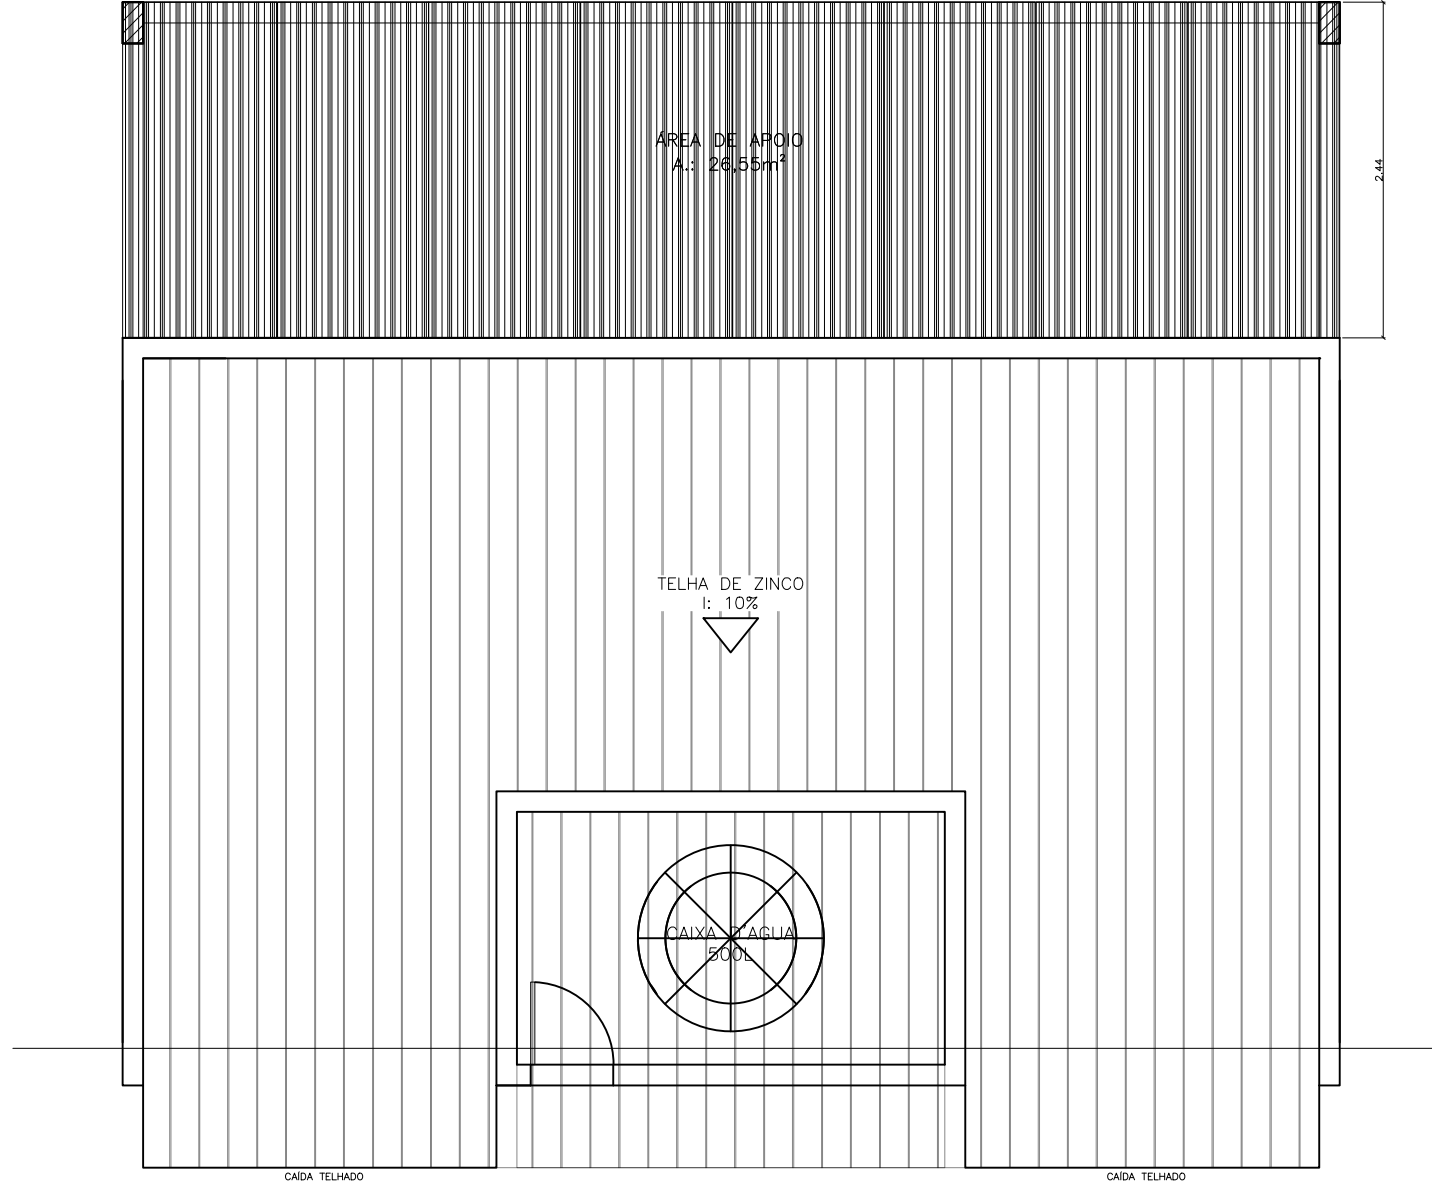


PLANTA DE COBERTURA
ESCALA 1:50

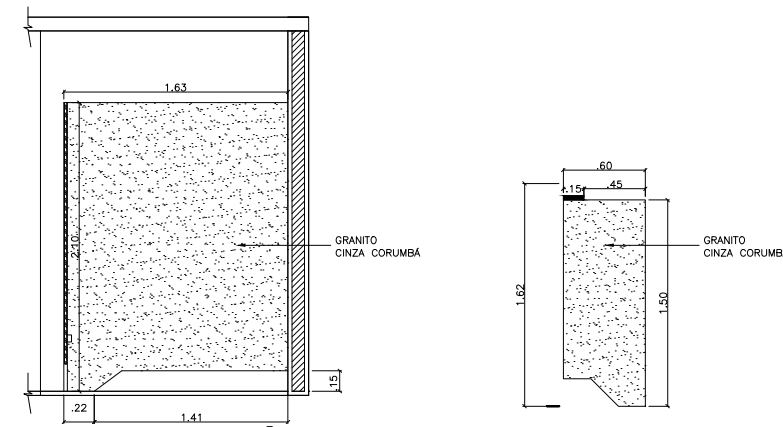


VISTA DIVISÓRIA
ESCALA: 1/25


VISTA DIVISÓRIA MICTÓRIO
ESCALA: 1/25

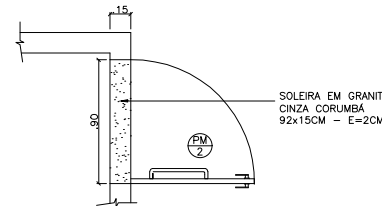


SOLEIRAS
ESCALA: 1/25

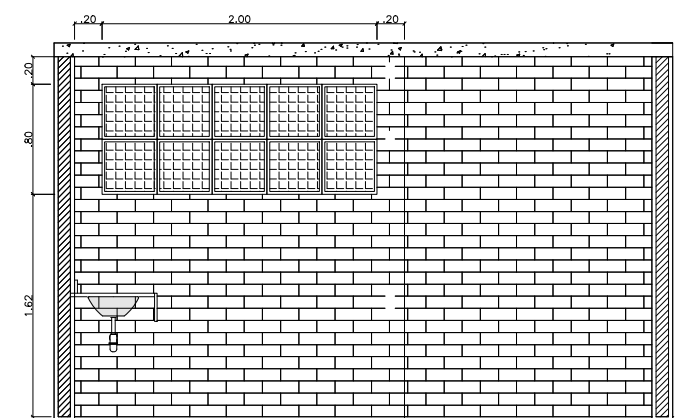


VISTA 01 - BANHEIRO MASCULINO
ESCALA: 1/50

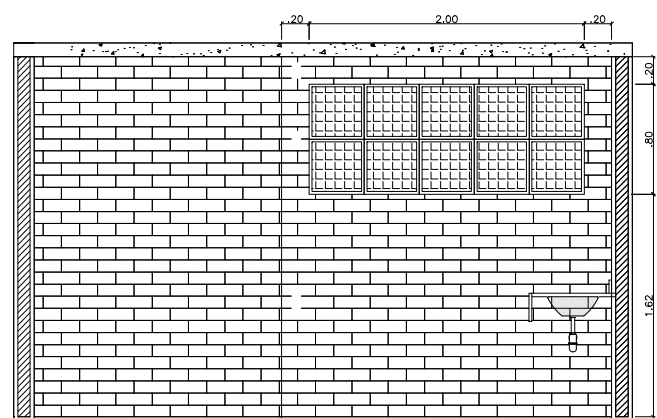


VISTA 01 - BANHEIRO FEMININO
ESCALA: 1/50

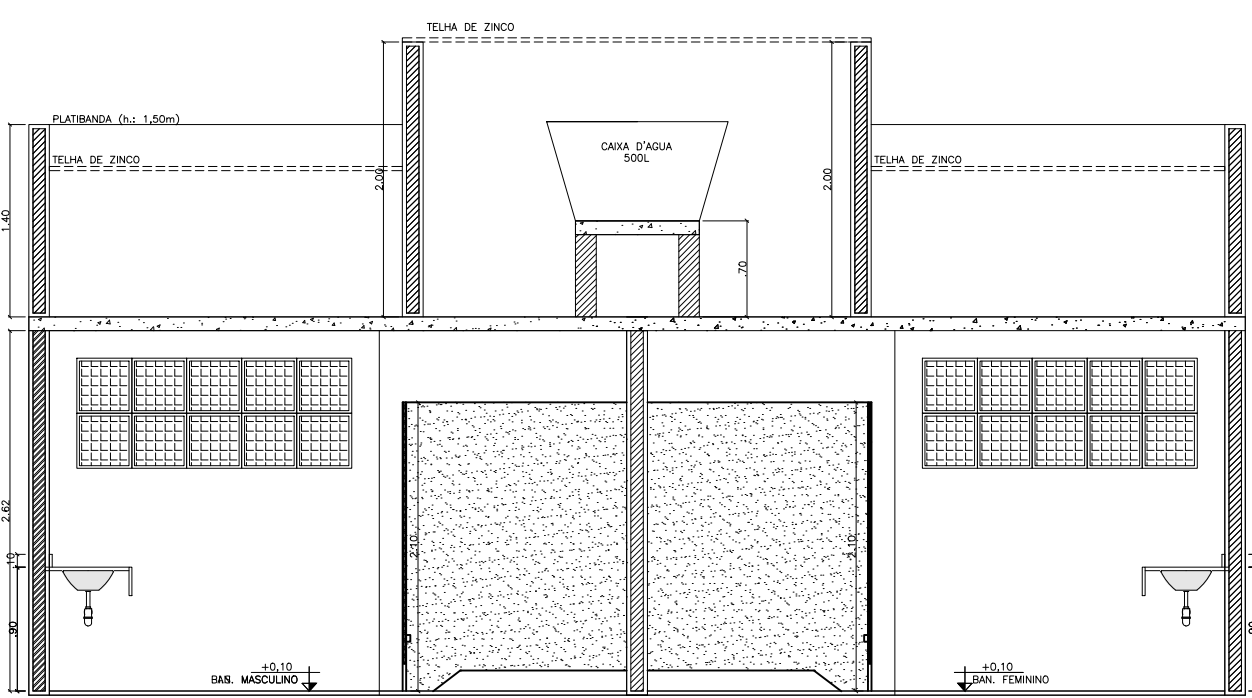


CORTE AA
ESCALA 1:50

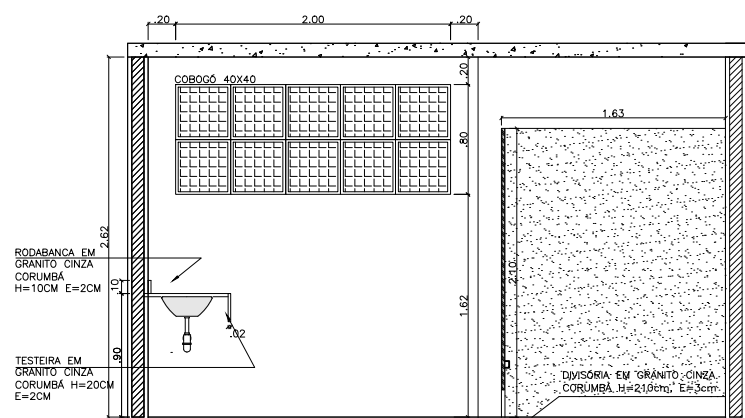


VISTA 01 - MARMORARIA
BANHEIRO MASCULINO
ESCALA: 1/50

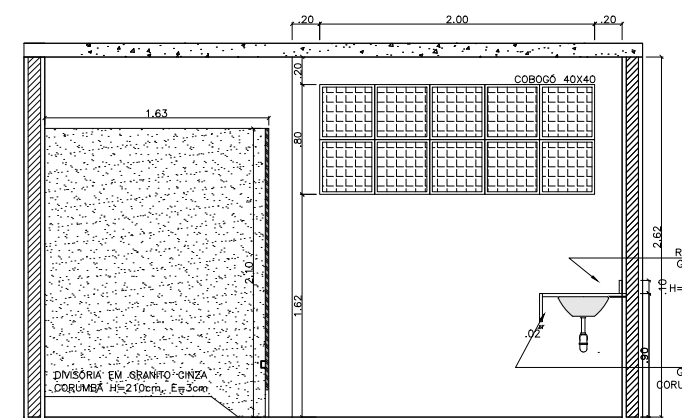


VISTA 01 - MARMORARIA
BANHEIRO FEMININO
ESCALA: 1/50

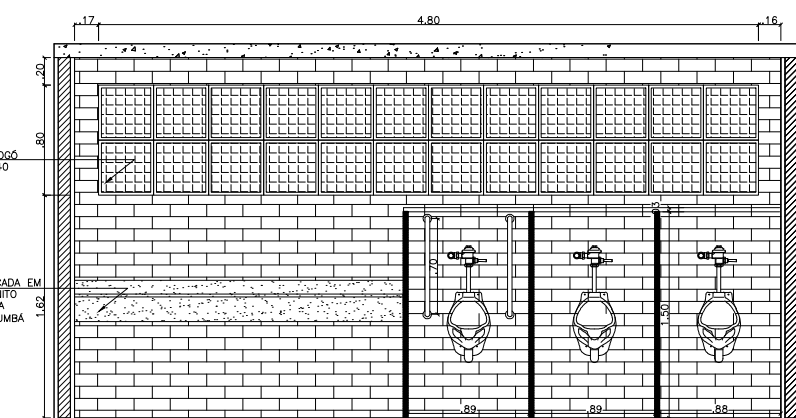


VISTA 02 - BANHEIRO MASCULINO
ESCALA: 1/50

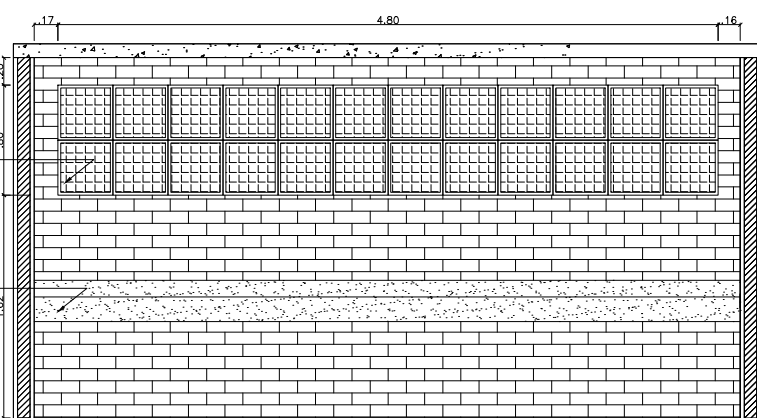


VISTA 02 - BANHEIRO FEMININO
ESCALA: 1/50

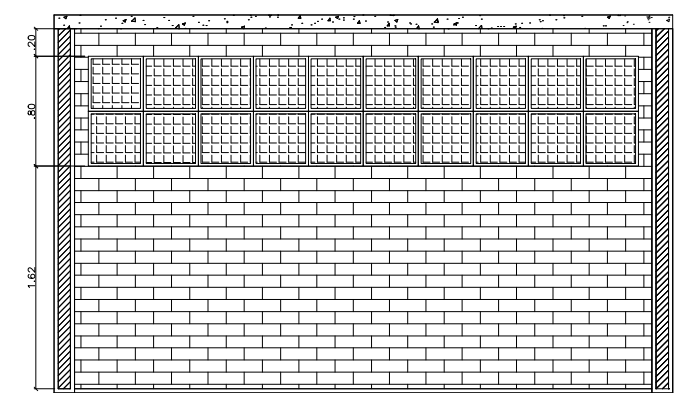


VISTA 03 - BANHEIRO MASCULINO
ESCALA: 1/50

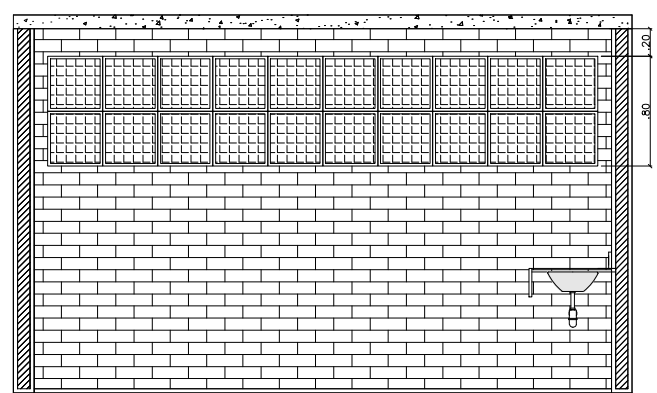


VISTA 03 - BANHEIRO FEMININO
ESCALA: 1/50

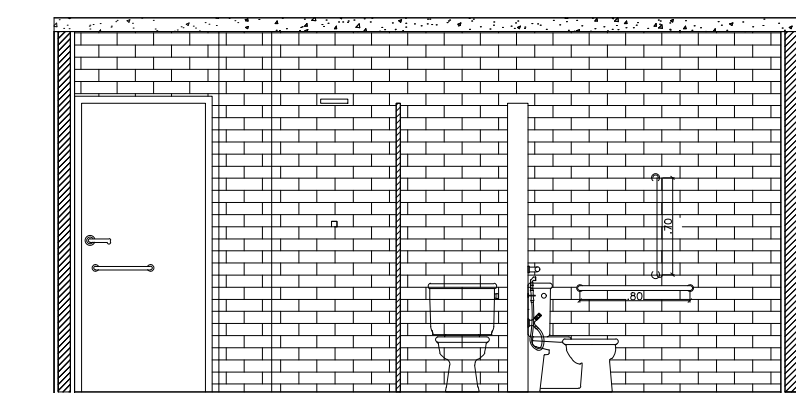


VISTA 04 - BANHEIRO MASCULINO
ESCALA: 1/50

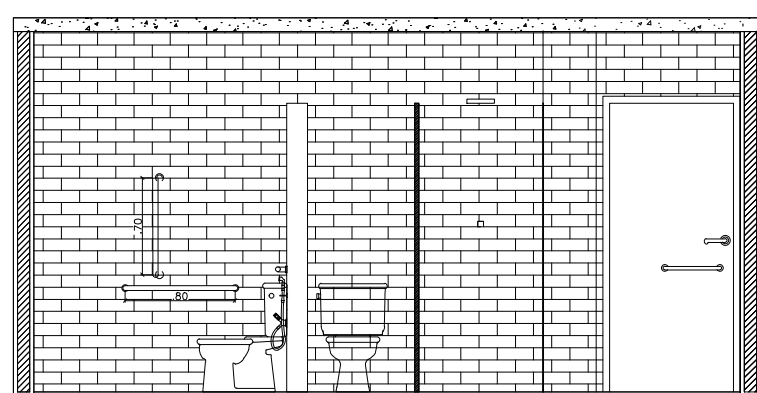


VISTA 04 - BANHEIRO FEMININO
ESCALA: 1/50

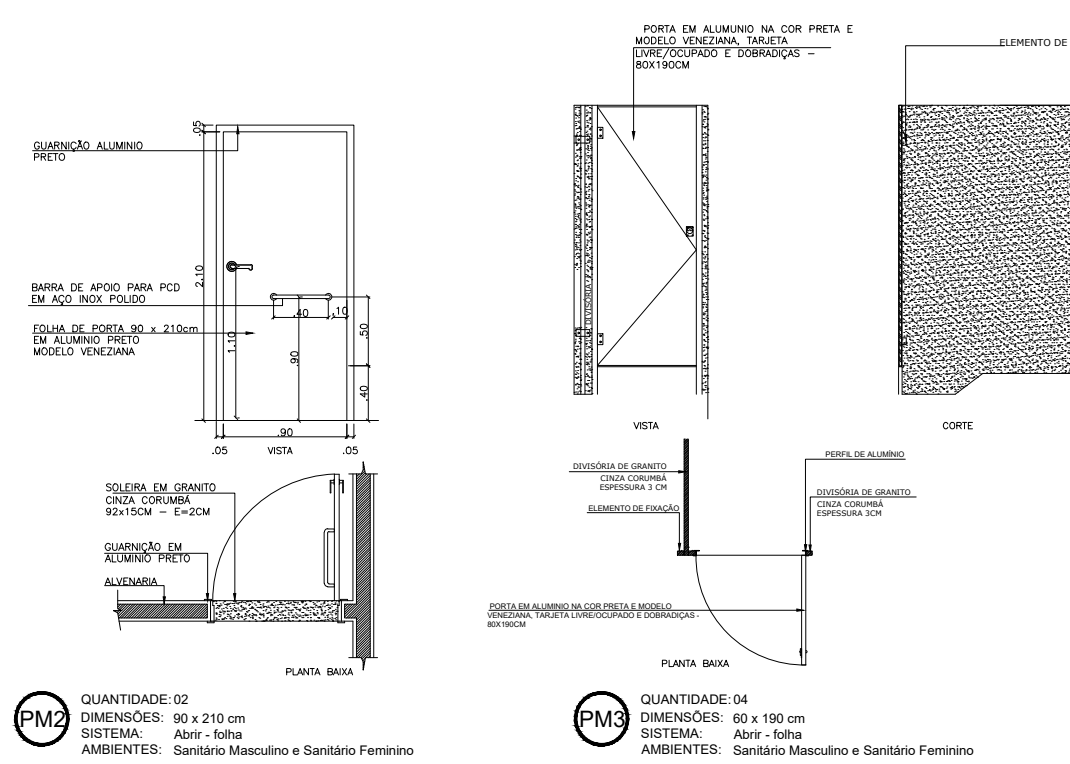


ESQUADRIAS | PM2
ESCALA 1:50

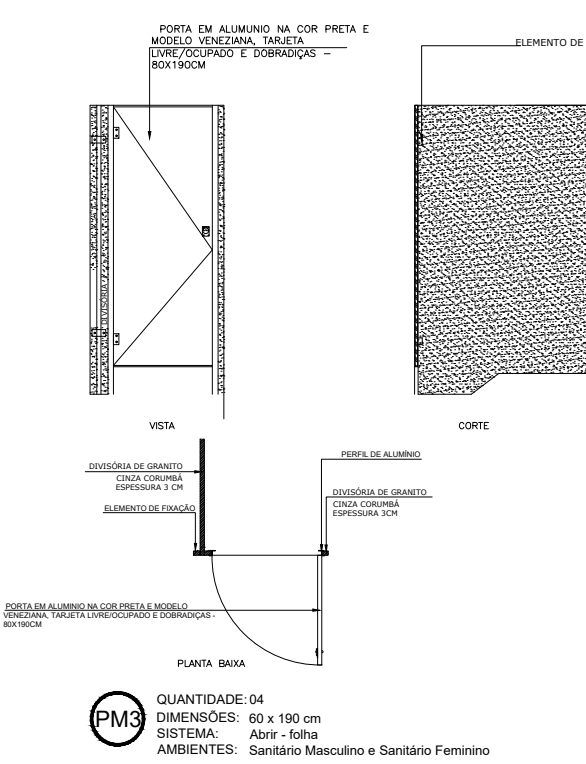


ESQUADRIAS | PM3
ESCALA 1:50

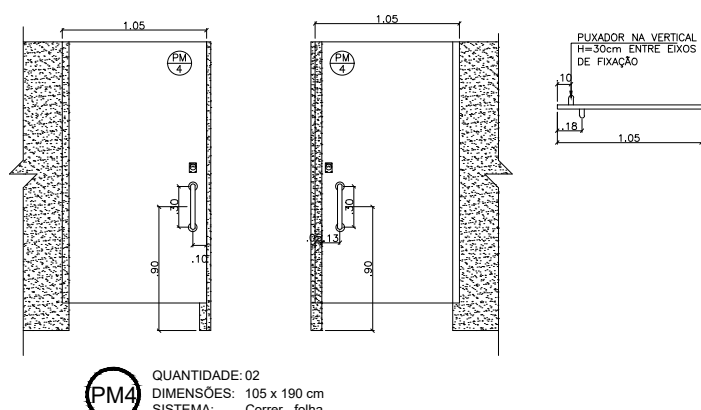


ESQUADRIAS | PM4
ESCALA 1:50

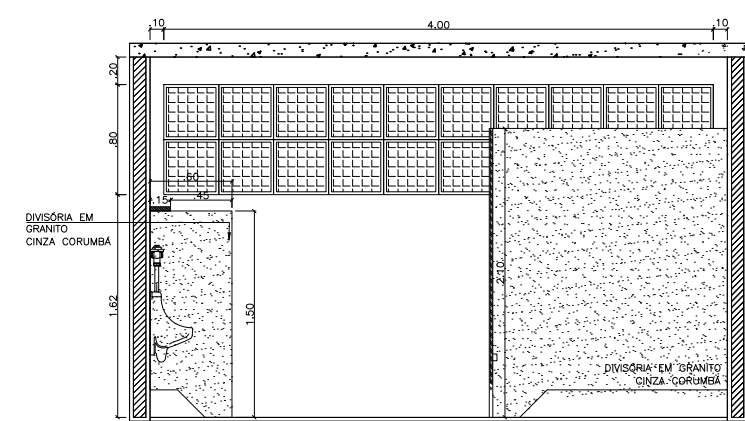


VISTA 03 - MARMORARIA
BANHEIRO MASCULINO
ESCALA: 1/50

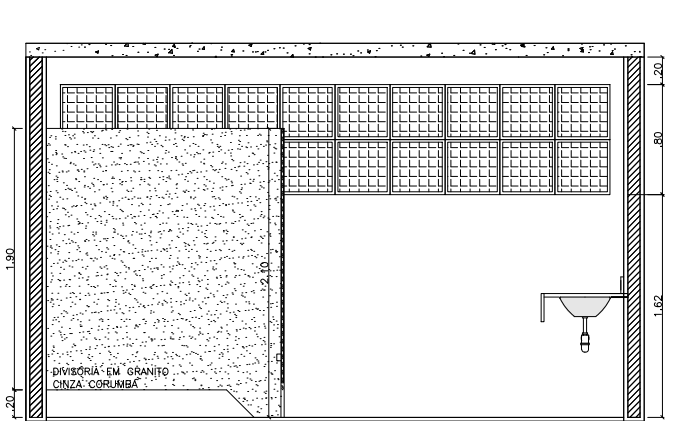

VISTA 03 - MARMORARIA
BANHEIRO FEMININO
ESCALA: 1/50

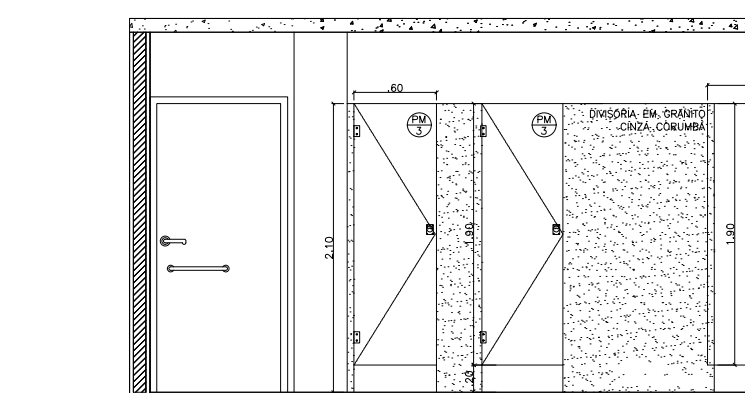

VISTA 04 - MARMORARIA
BANHEIRO MASCULINO
ESCALA: 1/50

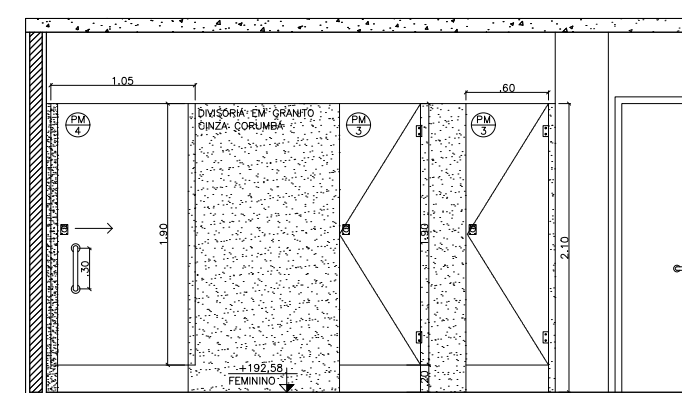

VISTA 04 - MARMORARIA
BANHEIRO FEMININO
ESCALA: 1/50



PREFEITURA DE MURIAÉ

SECRETARIA DE OBRAS PÚBLICAS E URBANISMO

Elaboração de projeto arquitetônico para banheiros acessíveis com área de apoio no Pico do Itajuru e desenvolvimento de projeto para pórtico de entrada do parque.

SECRETÁRIO: JORGE FÉRES FILHO

ARQ. URB. FERNANDA REIS MOULIN

CAU Nº234704-0 | R.T. PROJETO

PREFEITURA DE MURIAÉ / CNPJ: 17.947.581/0001-76

PREFEITO MARCOS GUARINO DE OLIVEIRA

DESCRIÇÃO: PLANTA BAIXA, VISTAS E PLANTA DE COBERTURA

LOCAL:

PICO DO ITAJURU, DISTRITO DE BELUSÁRIO - MURIAÉ - MG

ARQUIVO: R02_PARQUE ITAJURU_BANHEIROS.dwg

DATA:

12/03/2025

ESC. INDICADAS

01/02