






PLANTA DE SITUAÇÃO
ESCALA 1:500

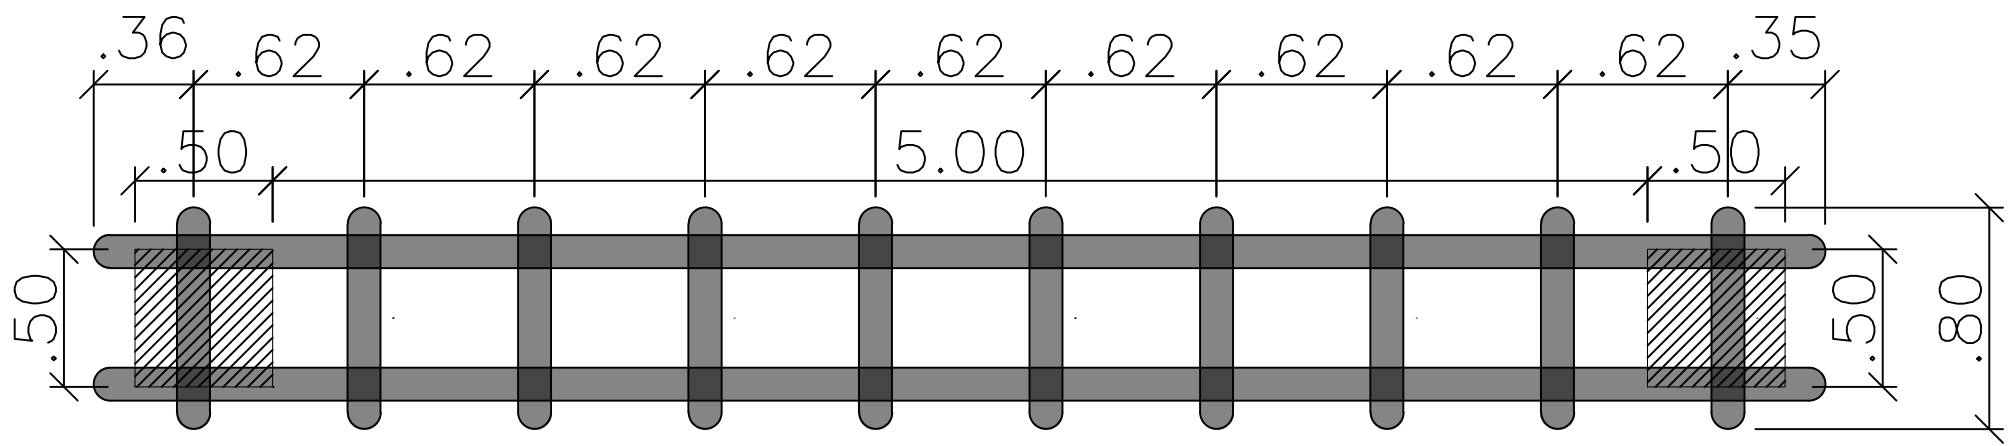

PLANTA DE COBERTURA
ESCALA 1:25

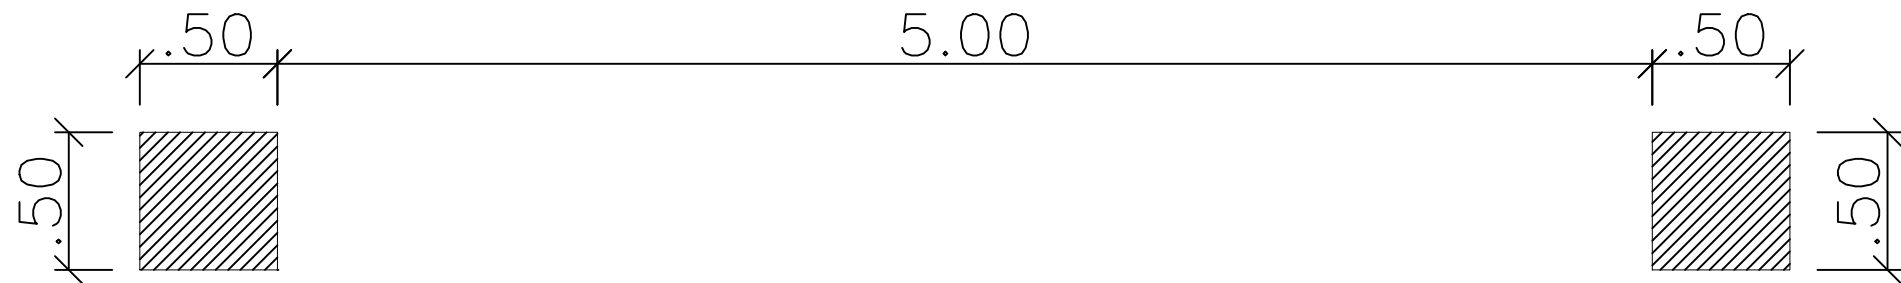

PLANTA BAIXA
ESCALA 1:25

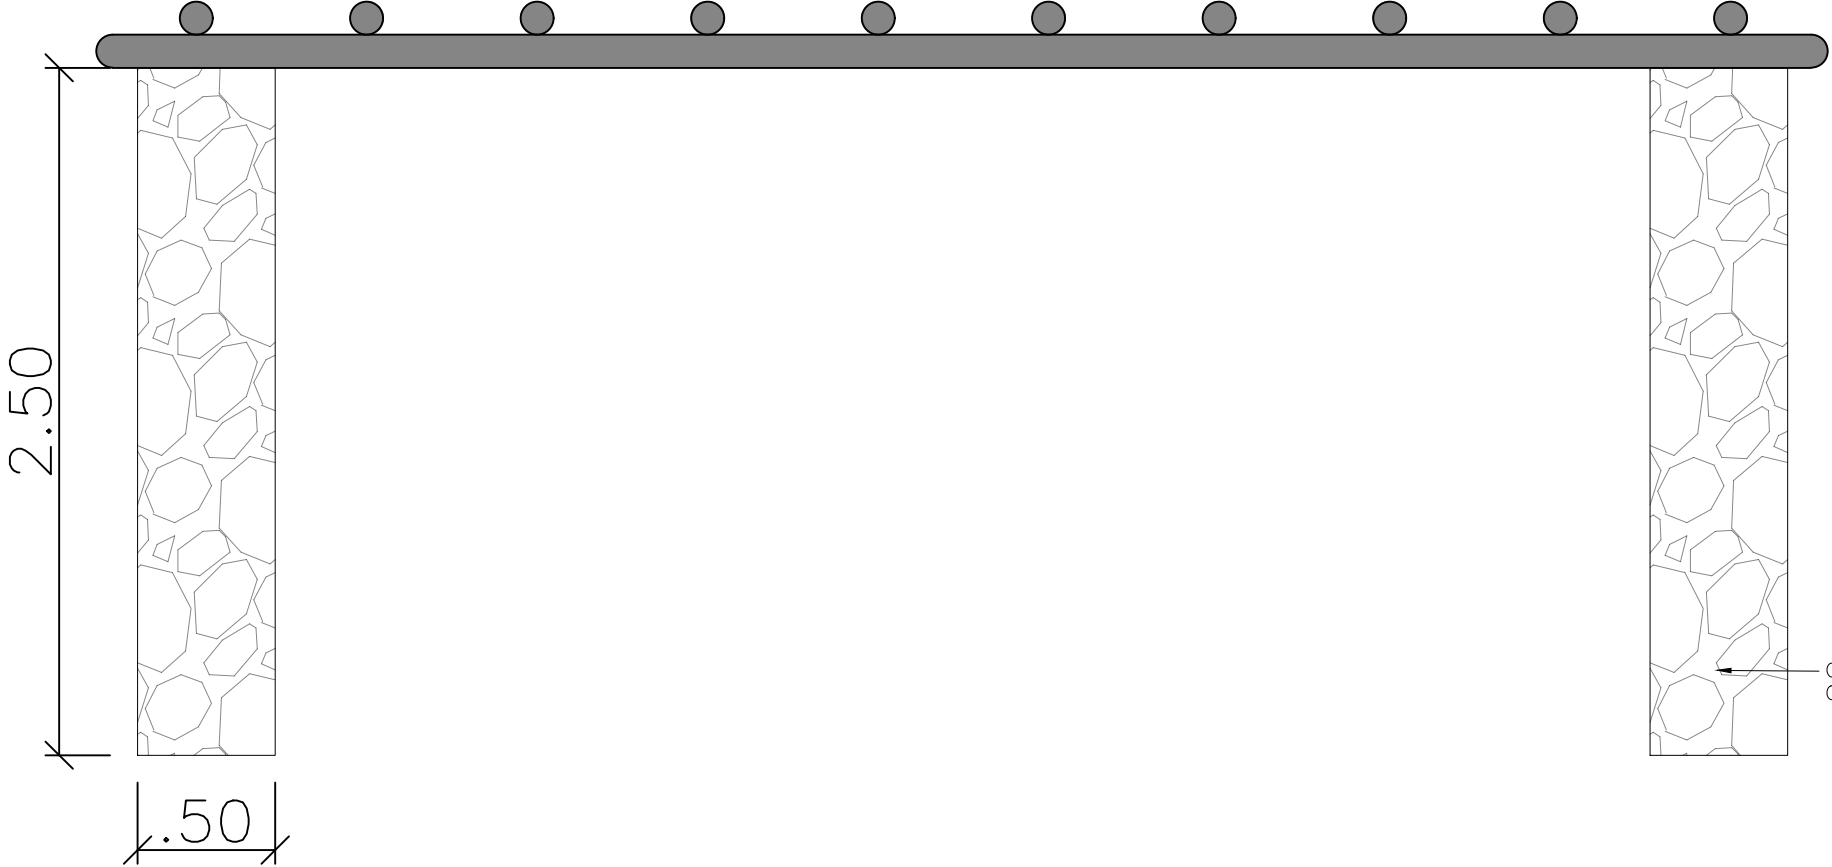

VISTA
ESCALA 1:25

CACO RETO DE PEDRA MADEIRA
OU PEDRA MIRACEMA
ÁREA TOTAL: 10m²

CACO RETO DE PEDRA MADEIRA
OU PEDRA MIRACEMA



PERSPECTIVA

	PREFEITURA DE MURIAÉ SECRETARIA DE OBRAS PÚBLICAS E URBANISMO		
	Elaboração de projeto arquitetônico para banheiros acessíveis com área de apoio no Pico do Itajuru e desenvolvimento de projeto para pórtico de entrada do parque.		
SECRETÁRIO: JORGE FÉRES FILHO	PREFEITURA DE MURIAÉ / CNPJ: 17.947.581/0001-76 PREFEITO MARCOS GUARINO DE OLIVEIRA		
	DESCRIÇÃO: PLANTA BAIXA, VISTAS E PLANTA DE COBERTURA		
ARQ. URB. FERNANDA REIS MOULIN CAU Nº234704-0 R.T. PROJETO	LOCAL: PICO DO ITAJURU, DISTRITO DE BELUSÁRIO - MURIAÉ - MG		
	ARQUIVO: R02_PARQUE ITAJURU_BANHEIROS.dwg		
DATA: 12/03/2025		ESC: INDICADAS	02/02