


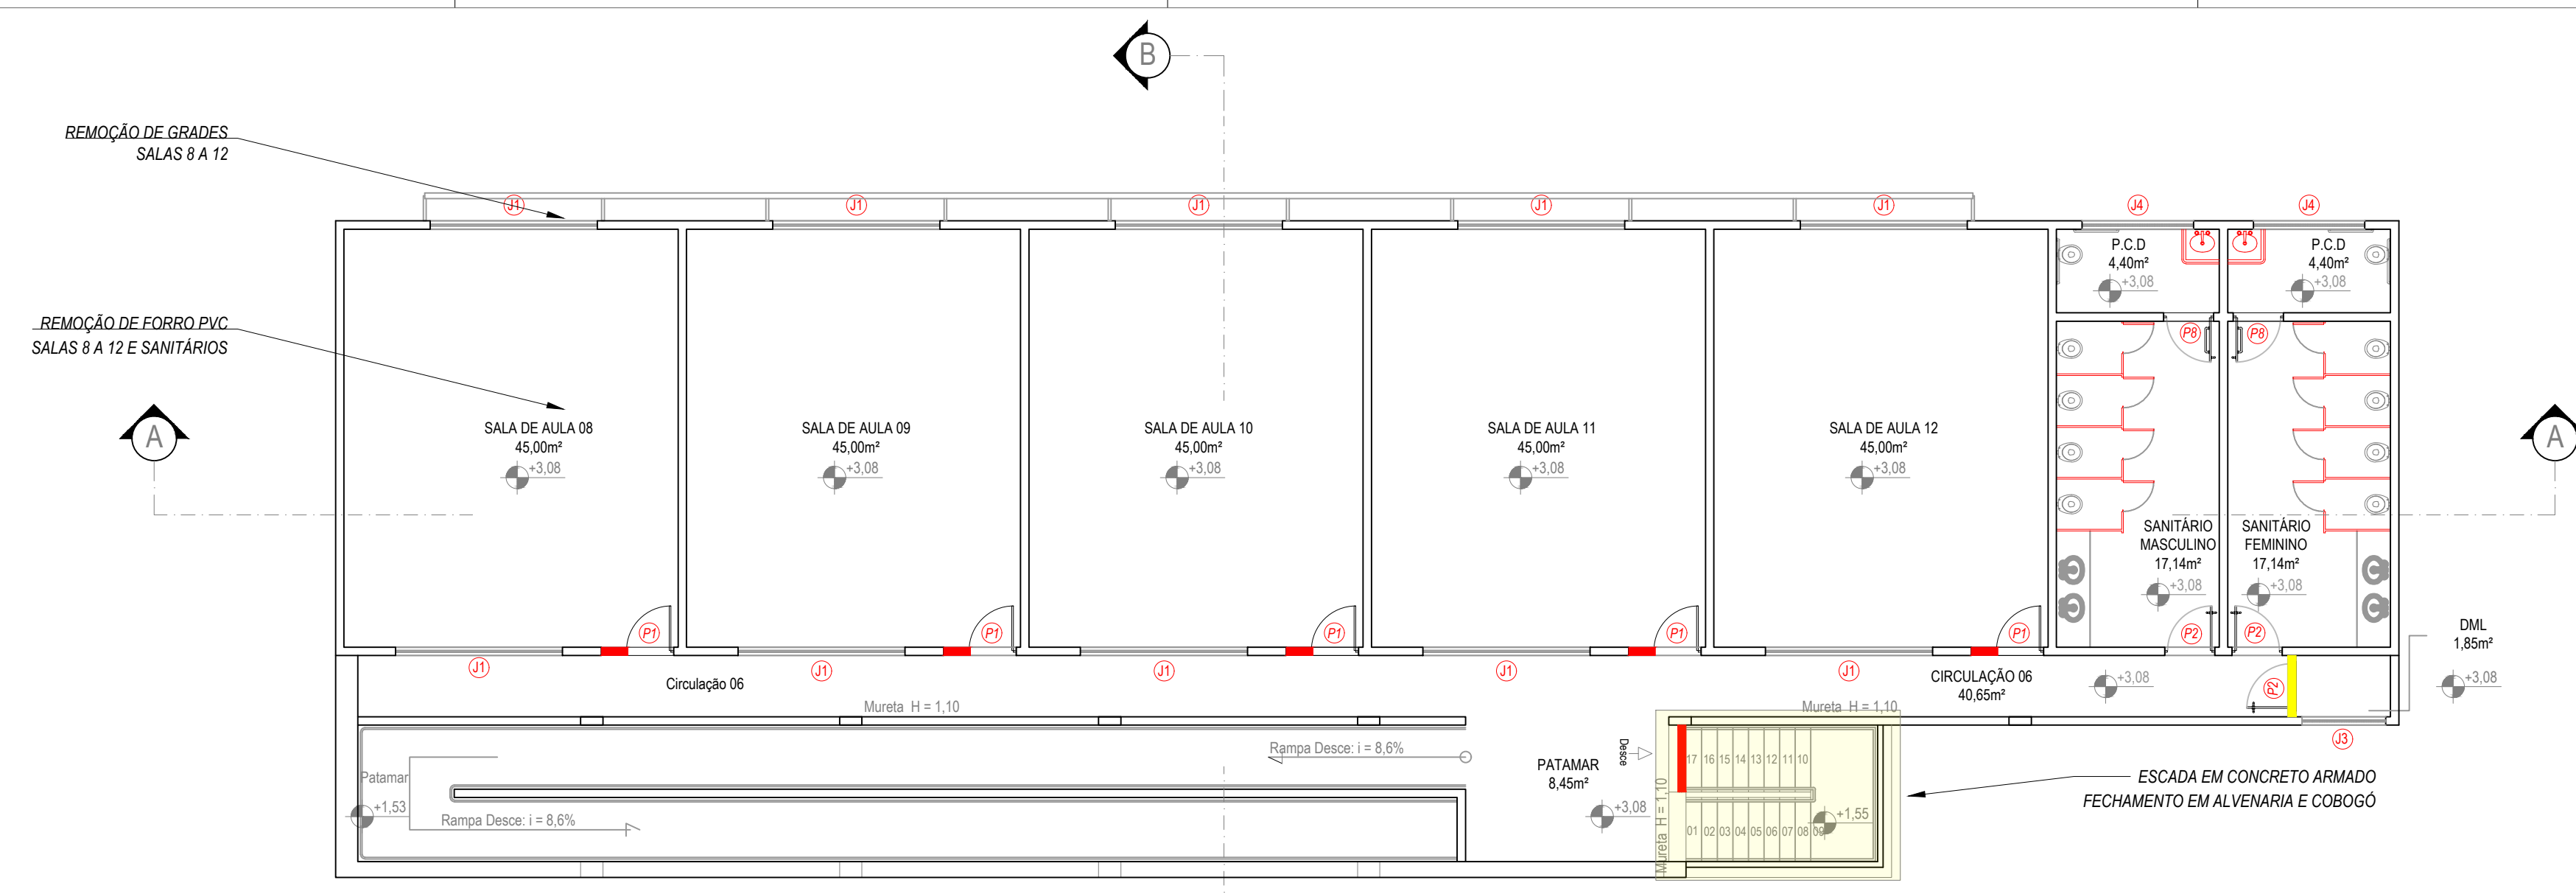


PLANTA BAIXA 2º PAVIMENTO

ÁREA: 387,58m²

ESCALA: 1/100

QUADRO DE ESQUADRIA						
PORTAS						
CÓDIGO	DIMENSÕES	TIPOLOGIA	MATERIAL	1º PAV	2º PAV	SITUAÇÃO
P1	1,30x2,10	DE ABRIR, COM QUADRO FIXO	VENEZIANA EM ALUMÍNIO, QUADRO COM VIDRO	7	5	NOVA
P2	0,80x2,10	DE ABRIR	VENEZIANA EM ALUMÍNIO	16	2	NOVA
P3	2,50x2,20	DE ABRIR (DUPLO)	GRADIL DE BARRAS DE FERRO	2		NOVA
P4	0,80x2,10	DE ABRIR	REQUADRO EM ALUMÍNIO, COM TELA 1,50 MM EM AÇO GALVANIZADO (MOLA HIDRAULICA)	1		NOVA
P5	1,80x2,20	DE ABRIR (DUPLO)	GRADIL DE BARRA CHATA, DE FERRO	1		NOVA
P6	2,00x2,20	DE ABRIR (DUPLO)	GRADIL DE BARRA CHATA, DE FERRO	1		NOVA
P7	1,10x2,20	DE ABRIR	GRADIL DE BARRA CHATA, DE FERRO	2		NOVA
P8	0,80x2,10	DE ABRIR	VENEZIANA EM ALUMÍNIO, COM BARRA DE APOIO		2	NOVA
P9	0,60x1,60	DE ABRIR	VENEZIANA EM ALUMÍNIO	6	8	NOVA
P10	0,90x1,60	DE ABRIR	VENEZIANA EM ALUMÍNIO	2		NOVA
P11	0,45x1,50	DE ABRIR (DUPLO)	VENEZIANA EM ALUMÍNIO	2		NOVA
JANELAS						
CÓDIGO	DIMENSÕES	TIPOLOGIA	MATERIAL	1º PAV	2º PAV	SITUAÇÃO
J1	3,00x1,40/1,00	DE CORRER	DE ALUMÍNIO C/ VIDRO	15	10	NOVA
J2	2,00x1,40/1,03	DE CORRER	DE ALUMÍNIO C/ VIDRO	2		NOVA
J3	1,50x0,80/1,70	BASCULANTE	DE ALUMÍNIO C/ VIDRO	3	1	NOVA
J4	2,00x0,80/1,70	BASCULANTE	DE ALUMÍNIO C/ VIDRO		2	NOVA
J5	0,80x0,80/1,70	BASCULANTE	DE ALUMÍNIO C/ VIDRO	5		NOVA
J6	1,50x1,40/1,00	DE CORRER	DE ALUMÍNIO C/ VIDRO E TELA 1,50 MM EM AÇO GALVANIZADO	1		NOVA
J7	3,00x1,40/1,00(0,80)	FIXA	DE ALUMÍNIO C/ TELA 1,50 MM EM AÇO GALVANIZADO	1		NOVA
J8	3,00x0,80/1,70	BASCULANTE	DE ALUMÍNIO C/ VIDRO	3		NOVA

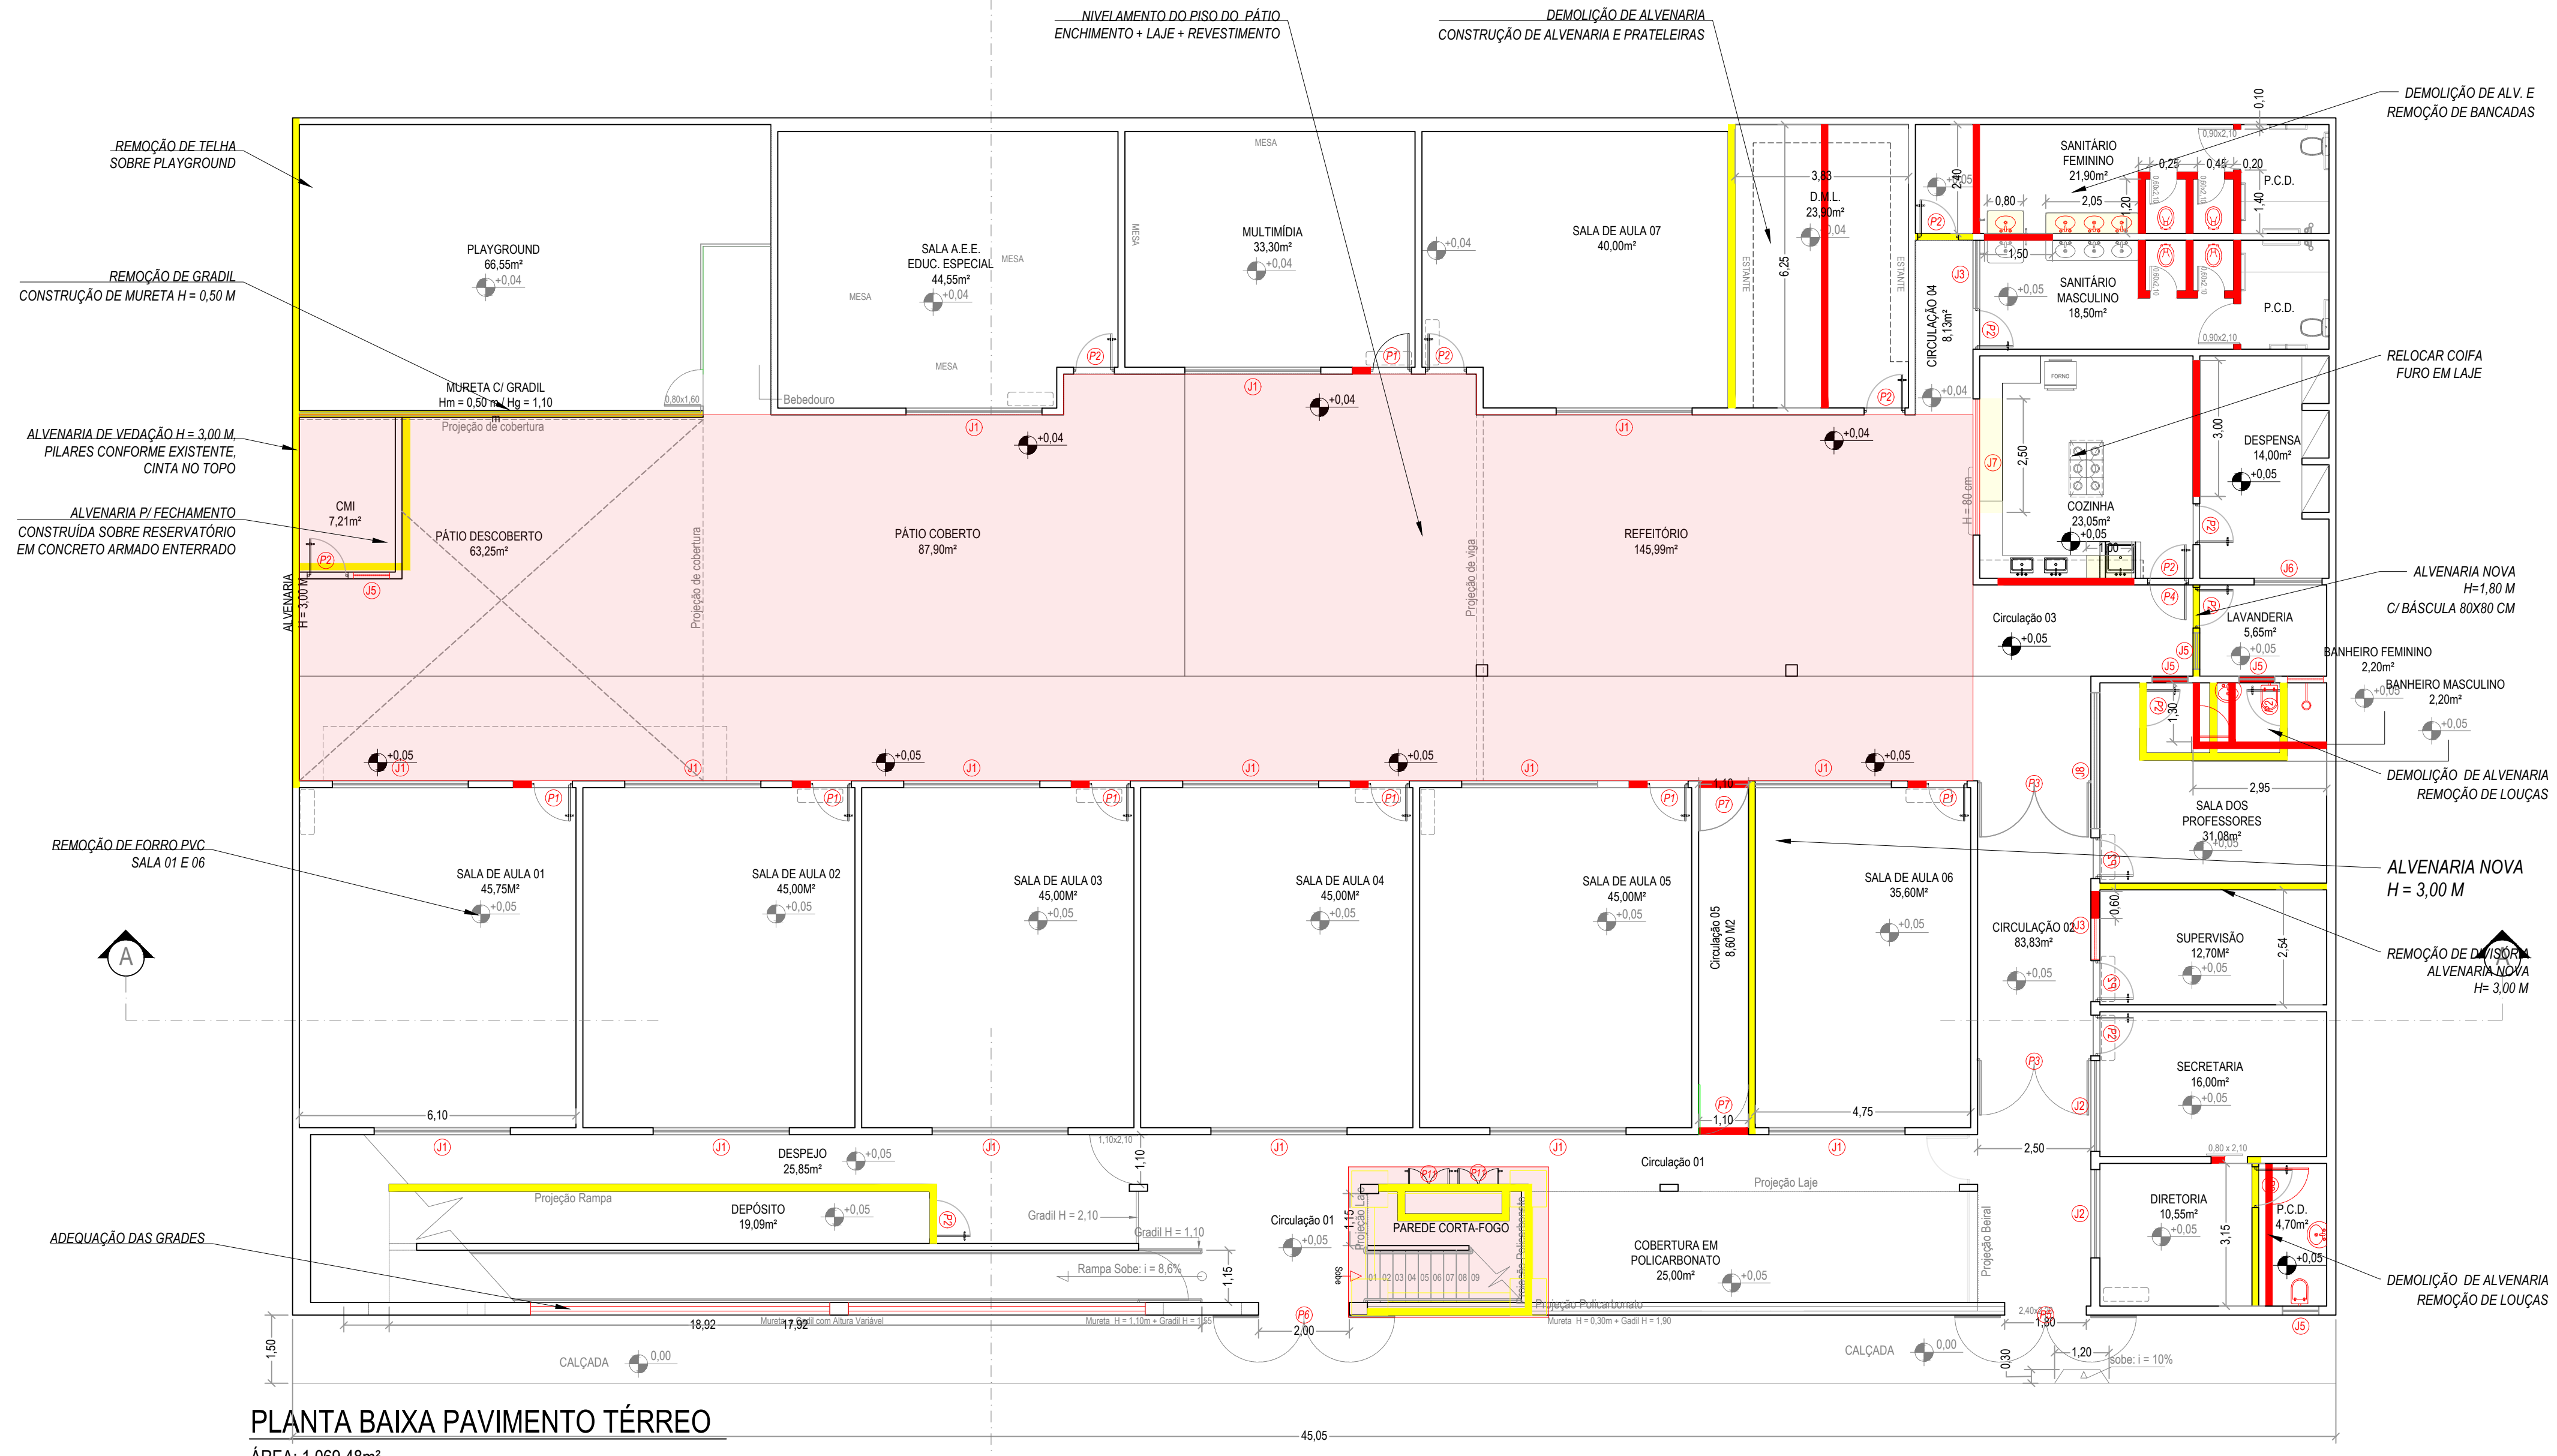

PLANTA BAIXA PAVIMENTO TÉRREO

ÁREA: 1.069,48m²

ESCALA: 1/100



PREFEITURA MUNICIPAL DE MURIAÉ
SECRETARIA MUNICIPAL DE OBRAS PÚBLICAS

REFORMA DA E. M. PROF.ª MARIA HASTENREITER DORNELAS
RUA FRANCISCO DORNELAS - DORNELAS - MURIAÉ - MG

PROJETO ARQUITETÔNICO

PREFEITURA MUNICIPAL DE MURIAÉ	DESCRIÇÃO
PREFEITO MARCOS GUARINO	PROJETO DE REFORMA DE EDIFICAÇÃO - DEMOLIÇÕES E REMOÇÕES
SECRETARIA MUNICIPAL DE OBRAS PÚBLICAS	ENDEREÇO
JORGE FERES FILHO	RUA FRANCISCO DORNELAS - DORNELAS - MURIAÉ - MG
RESPONSÁVEL TÉCNICO	ARQUIVO
ANTONIO NOGUEIRA	01. ENGENHARIA 2025 OBRAS EDUCAÇÃO REFORMAS EM MARIA HASTENREITER DORNELAS
CREA MG 214239/D	ESC. INDICADA
	DATA
	FEVEREIRO DE 2025
	FOLHA
	2/7