



Demolição
 - Apoio 1
 Dimensões:
 Área em planta: 5,20m²
 Altura: 1,5m
 Volume a demolir: 7,8m³

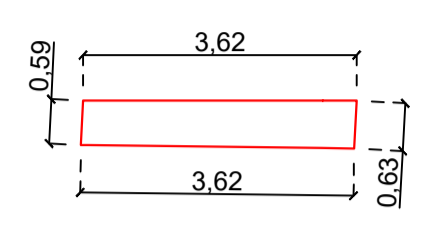

- Apoio 2
 Dimensões:
 Área em planta: 2,21m²
 Altura: 2,8m
 Volume a demolir: 6,19m³

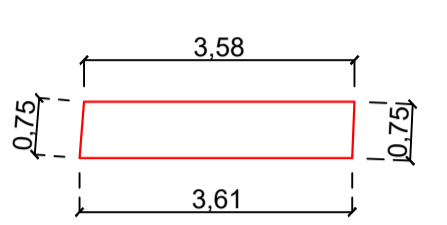

- Apoio 3
 Dimensões:
 Área em planta: 2,68m²
 Altura: 2,8m
 Volume a demolir: 7,5m³





- Tabuleiro da ponte
 Dimensões:
 Área em planta: 53,13m²
 Espessura: 0,30m
 Volume a demolir: 15,94m³




- Cerca de Madeira (reposicionar)



- Cerca de Madeira (nova posição)

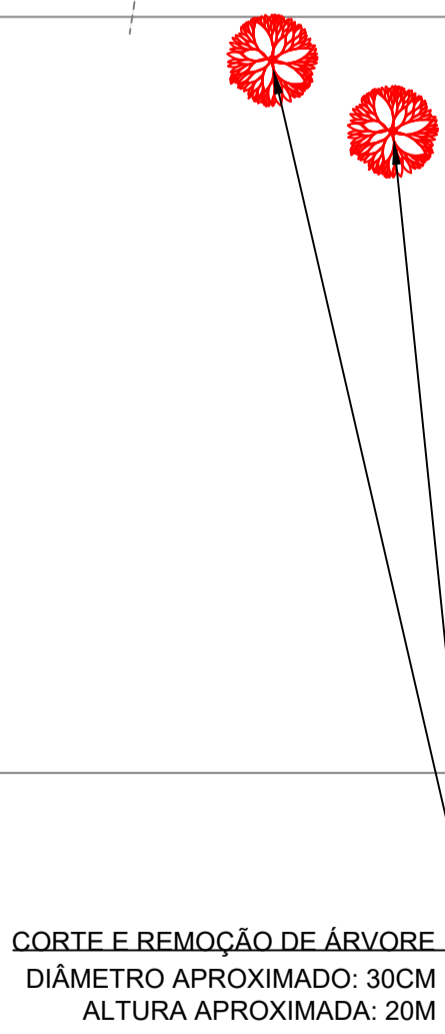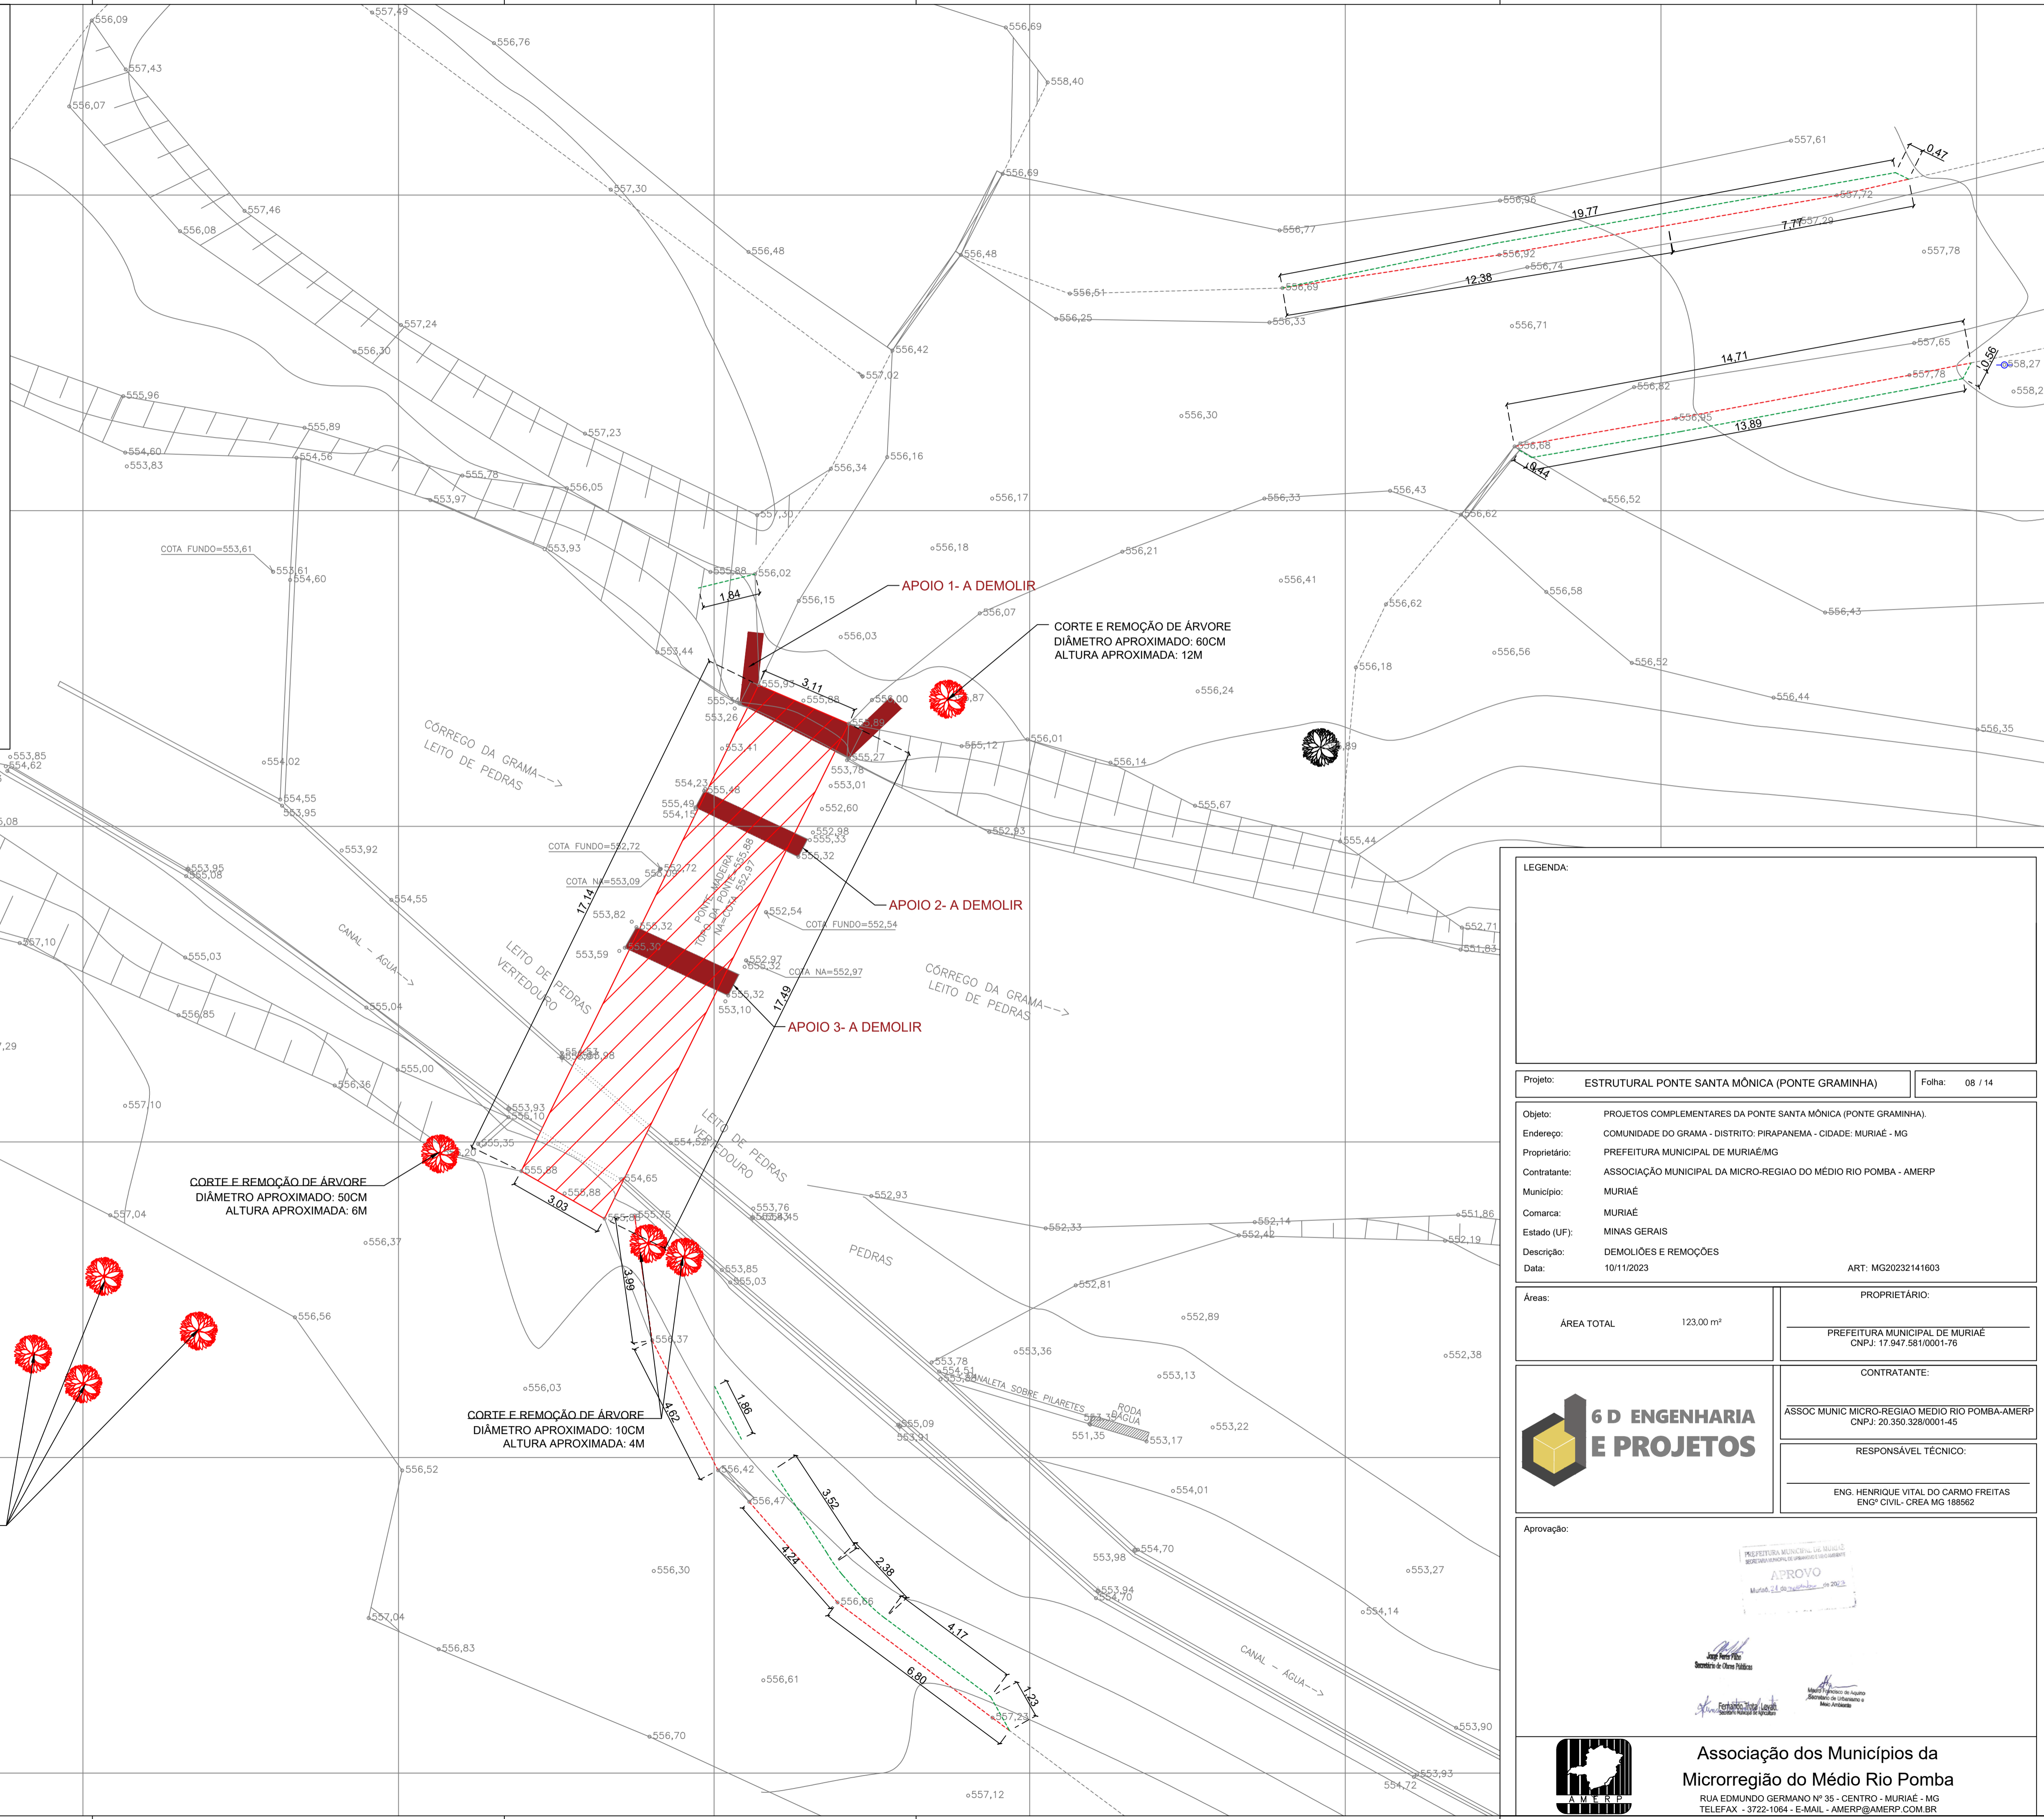

CORTE E REMOÇÃO DE ÁRVORE
 DIÂMETRO APROXIMADO: 30CM
 ALTURA APROXIMADA: 20M

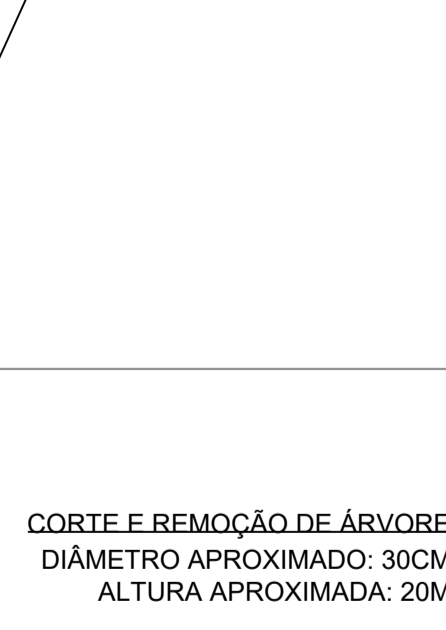

CORTE E REMOÇÃO DE ÁRVORE
 DIÂMETRO APROXIMADO: 30CM
 ALTURA APROXIMADA: 20M



CORTE E REMOÇÃO DE ÁRVORE
 DIÂMETRO APROXIMADO: 10CM
 ALTURA APROXIMADA: 4M

PLANTA BAIXA: DEMOLIÇÃO
ESCALA: 1/100

LEGENDA:

Projeto:	ESTRUTURAL PONTE SANTA MÔNICA (PONTE GRAMINHA)	Folha:	08 / 14
Objeto:	PROJETOS COMPLEMENTARES DA PONTE SANTA MÔNICA (PONTE GRAMINHA)		
Endereço:	COMUNIDADE DO GRAMA - DISTRITO: PIRAPANEMA - CIDADE: MURIAE - MG		
Proprietário:	PREFEITURA MUNICIPAL DE MURIAE/MG		
Contratante:	ASSOCIAÇÃO MUNICIPAL DA MICRO-REGIÃO DO MÉDIO RIO POMBA - AMERP		
Município:	MURIAE		
Comarca:	MURIAE		
Estado (UF):	MINAS GERAIS		
Descrição:	DEMOLIÇÕES E REMOÇÕES		
Data:	10/11/2023	ART:	MG20232141603

Áreas:	PROPRIETÁRIO:
ÁREA TOTAL	123,00 m ²
	PREFEITURA MUNICIPAL DE MURIAE CNPJ: 17.947.581/0001-76

CONTRATANTE:
ASSOC. MUNIC. MICRO-REGIÃO MÉDIO RIO POMBA-AMERP CNPJ: 20.350.328/0001-45

RESPONSÁVEL TÉCNICO:
ENG. HENRIQUE VITAL DO CARMO FREITAS ENG. CIVIL - CREA MG 188562

Aprovação:

Associação dos Municípios da Microrregião do Médio Rio Pomba
 RUA EDMUNDO GERMANO Nº 35 - CENTRO - MURIAE - MG
 TELEFAX - 3722-1064 - E-MAIL - AMERP@AMERP.COM.BR