


**RESUMO:**

REMOVER	- A=130,38 M <sup>2</sup> - VOL. 39,12m <sup>3</sup>
MANTER	- VOL. 52,61m <sup>3</sup>
ACRESCENTAR	- VOL. 29,58m <sup>3</sup>
SOLO PREPARADO PARA PLANTIO NOS CANTEIROS	
VOLUME TOTAL = 82,19m <sup>3</sup>	

**OSB:**

1- O desbste de raízes deverá ser orientado e supervisionado por um profissional habilitado na Secretaria de Urbanismo, e só serão realizados os desbastes necessários devido aos novos formatos dos canteiros, de forma que não prejudique os indivíduos arbóreos.

2- altura de remoção de solo (12cm) é variável, pois depende do piso anteriormente instalado e removido. Deve-se atentar ao nível final após a instalação do novo revestimento, de forma que toda a praça mantenha o mesmo nivelamento, obedecendo o caimento natural do terreno.

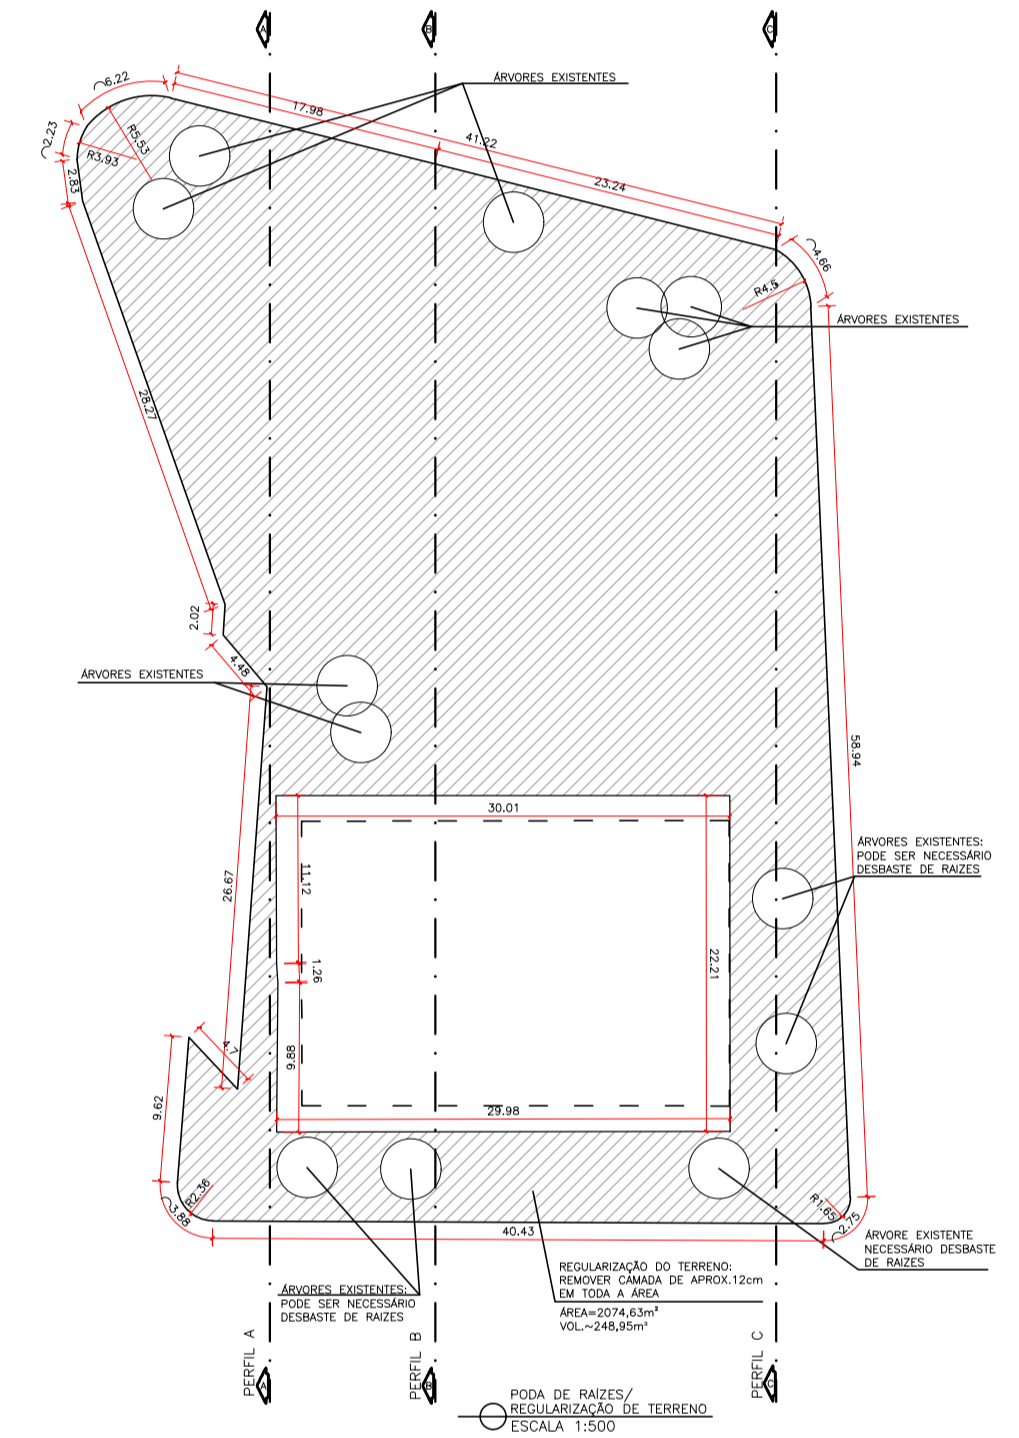

ESQUEMA RETIRADA DE SOLO - CANTEIROS  
ESCALA 1:250

DEMOLIÇÃO DE CANTEIROS  
ESCALA 1:200

**LEGENDA - LEVANTAMENTO CADASTRAL**

- MESAS E BANCOS EXISTENTES - 2 UNIDADES
- BANCOS EM U EXISTENTES - 32 UNIDADES
- FLOREIRA ALTA COM ALTURA APROXIMADA DE H=35CM - ESPESSURA APROX. 20CM L= 403,58 METROS
- EDIFICAÇÃO EXISTENTE
- PISO DE TERRA BATIDA ÁREA=67,07 M<sup>2</sup>
- PISO DE AREIA ÁREA=74,89 M<sup>2</sup>
- PISO DE PARALELEPÍEDO ÁREA=315,73 M<sup>2</sup>
- PISO CIMENTADO ÁREA=16,57 M<sup>2</sup>
- PISO EM LADRILHO HIDRAULICO ÁREA=1.245,66 M<sup>2</sup>

**LEGENDA - DADOS DE ÁREAS**

ÁREA DA PRAÇA COM A ESCOLA = 2.936,20m<sup>2</sup>  
 ÁREA DA PRAÇA SEM A ESCOLA = 2.269,92m<sup>2</sup>  
 ÁREA DA ESCOLA = 666,28m<sup>2</sup>  
 ÁREA DA QUADRA = 287,64m<sup>2</sup>  
 ÁREA DO QUIOSQUE = 29,96m<sup>2</sup>  
 PERÍMETRO: 239,85 m

**LEGENDA - REPRESENTAÇÃO TÉCNICA**

- POSTE
- MEIO FIO
- MEIO FIO REBAIXADO
- MURETA COM GRADE
- EDIFICAÇÃO

DESCRIÇÃO	QUANT.	ÁREA M <sup>2</sup>	VOLUME M <sup>3</sup>
REGULARIZAÇÃO DO TERRENO REMOVER CAMADA DE 12 CM EM TODA A ÁREA	—	2074,63	248,95
ÁRVORES EXISTENTES POSSÍVEL NECESSIDADE DE DESBASTE DE RAÍZES	13	—	—
REMOÇÃO DE SOLO VEGETAL H=0,30m	—	130,38	39,12
DEMOLIÇÃO DE CANTEIROS DE ALVENARIA H=0,35m	—	57,00	19,95
DEMOLIÇÃO E REMOÇÃO DE 2 PÓRTICOS DE CONCRETO	—	—	5,31
DEMOLIÇÃO E REMOÇÃO DE CONTRA PISO DE CIMENTADO GROSSO H=0,05m	—	50,82	2,54
DEMOLIÇÃO E REMOÇÃO PISO DE LADRILHO HIDRAULICO SOBRE CONTRAPISO DE CIMENTO E ÁREA H=0,08m	—	1096,65	87,73
REMOÇÃO DE PISO DE PARALELEPÍEDO A H=0,15m	—	282,80	—
REMOÇÃO DE COLUNA DE ARÇA SOB PARALELEPÍEDO H=0,06m	—	—	16,96
DEMOLIÇÃO E REMOÇÃO DE LAJE DE PISO DO QUIOSQUE H=0,10m	—	29,97	3,00
REMOÇÃO DE ALAMBRADO DA QUADRA	—	350,50	—
DEMOLIÇÃO E REMOÇÃO DE MURETA DE ALV. NO PERÍMETRO DA QUADRA H=1,00m	—	13,87	13,87
DEMOLIÇÃO E REMOÇÃO DE LAJE DE PISO DA QUADRA H=0,12m	—	287,00	34,44
DEMOLIÇÃO E REMOÇÃO DE PISO DE MANTA ASFALTICA H=0,05m	—	34,93	1,75

**PREFEITURA MUNICIPAL DE MURIAÉ**  
SECRETARIA DE URBANISMO E MEIO AMBIENTE

**REVITALIZAÇÃO DA PRAÇA SÃO PAULO**

PREFEITURA DE MURIAÉ / CNPJ: 17.947.581/0001-76

IOANNIS KONSTANTINOS GRAMMATIKOPOULOS  
PREFEITO

JORGE FERES FILHO  
SECRETÁRIO

R. T. PROJETO:

MAYARA DE SOUZA PESSOA  
ARQUITETA E URBANISTA  
CAU 187624-4

LOCAL: ENTRE AS RUAS DESEMBARGADOR CANEDO E RUA SÃO PEDRO

ÁREA DO QUARTÉIRO: ..... 2.924,90m<sup>2</sup>  
 ÁREA DA ESCOLA: ..... 666,71m<sup>2</sup>  
 ÁREA DE INTERVENÇÃO: ..... 2.258,19m<sup>2</sup>

DESCRIÇÃO:  
 PLANTA BAIXA - DEMOLIÇÃO DE CANTEIROS  
 PLANTA BAIXA - ESQUEMA RETIRADA DE SOLO  
 PLANTA BAIXA - PQDA E REGULARIZAÇÃO DE TERRENO

ARQUIVO:  
 PRACATRAHADOR.DWG

FOLHA:  
 02/10 AT

ESC:INDICADAS DATA:08/2020