





RUA ARTUR BERNARDES

PLANTA DE SITUAÇÃO E COBERTURA DA ESTRUTURA EXISTENTE  
ESCALA 1 : 200

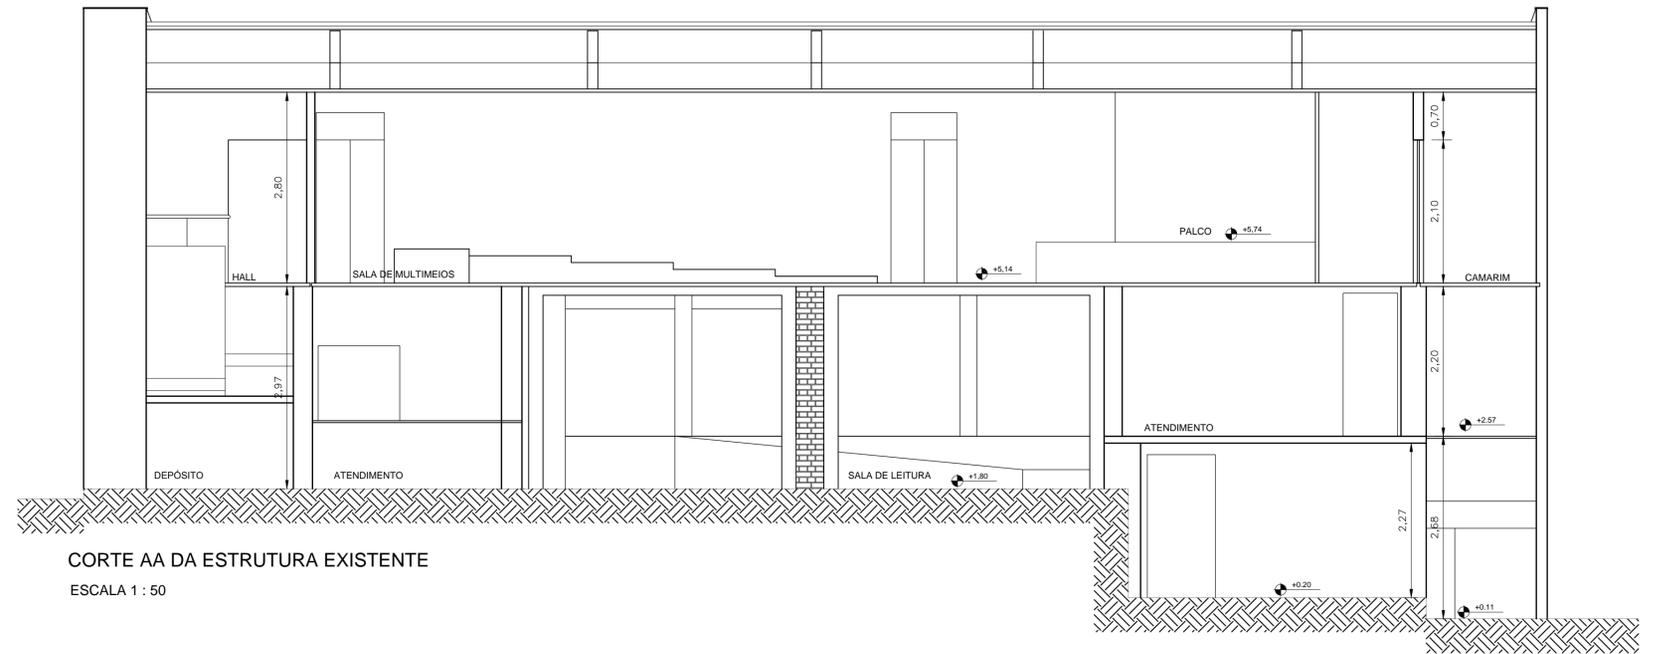

CORTE AA DA ESTRUTURA EXISTENTE  
ESCALA 1 : 50

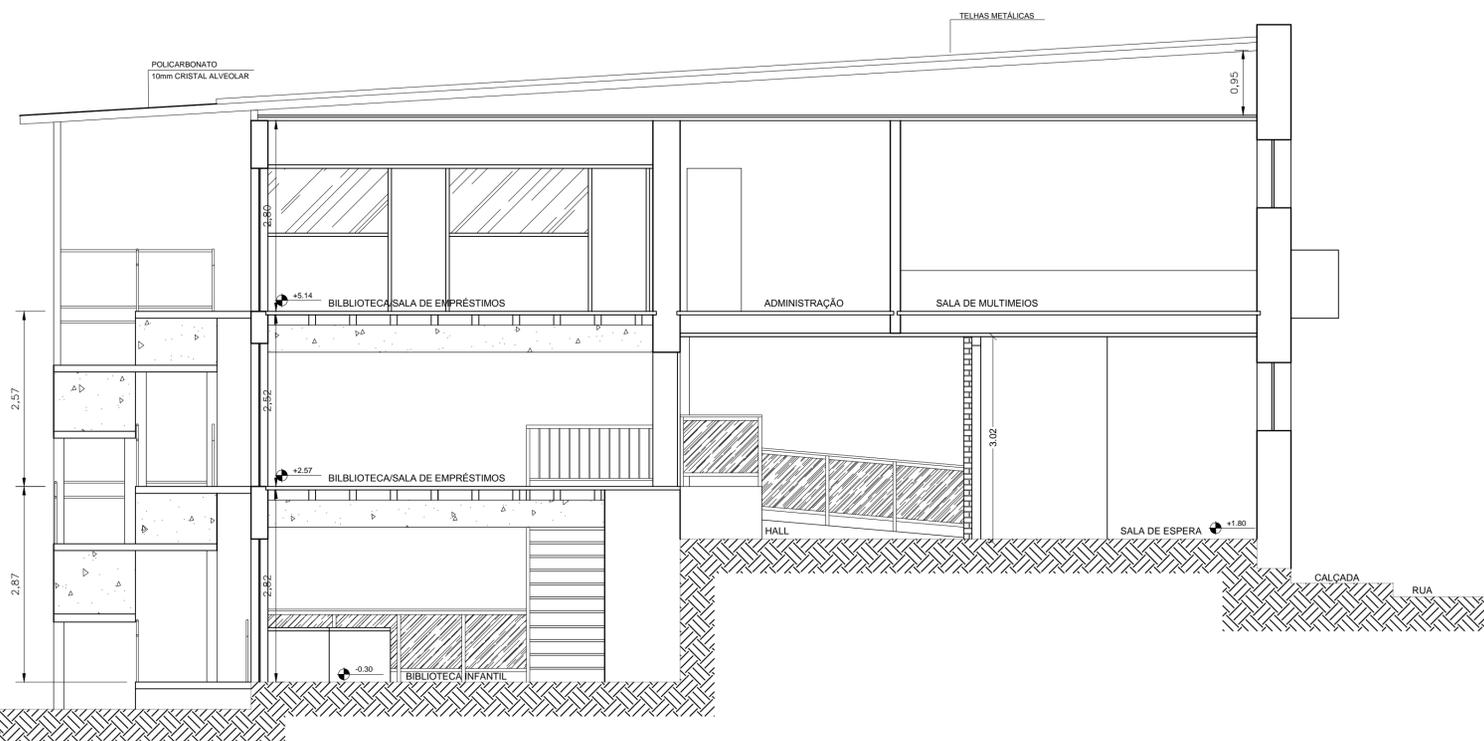

CORTE BB DA ESTRUTURA EXISTENTE  
ESCALA 1 : 50

ÁREA DE CONSTRUÇÃO :

PAV. TÉRREO	316,48m <sup>2</sup>
1º PAVIMENTO	327,96m <sup>2</sup>
SUBSOLO	150,68m <sup>2</sup>
PÁTIO	140,26m <sup>2</sup>
RAMPA	148,09m <sup>2</sup>
<b>ÁREA TOTAL</b>	<b>1.083,47m<sup>2</sup></b>

	<b>PREFEITURA MUNICIPAL DE MURIAÉ</b>
	<b>FUNDARTE</b> Fundação de Cultura e Artes de Muriaé
<b>CONSELHO DELIBERATIVO MUNICIPAL DE PATRIMÔNIO CULTURAL</b> COORDENADORIA DE PATRIMÔNIO CULTURAL	
<b>REFORMA DO TELHADO - BIBLIOTECA MUNICIPAL</b> RUA ARTHUR BERNARDES, 50 - MURIAÉ - MG	
<b>PLANTA DE SITUAÇÃO E COBERTURA, CORTE AA E CORTE BB DA ESTRUTURA EXISTENTE</b>	
Prefeito: IOANNIS KONSTANTINOS GRAMMATIKOPOULOS	Diretora da FUNDARTE: FLÁVIA DE MELLO NEVES
Projeto: MÁRIAH FREITAS E MENEZES - CHEFE DO DPTO. DE MEMÓRIA E PATRIMÔNIO CULTURAL ARQUITETA E URBANISTA / CAU:175256-1 Colaboração: DOUGLAS LOURENÇO FRITZ	
ESCALA: INFORMADA	
DATA: ABRIL/2018	FOLHA: 04/06