

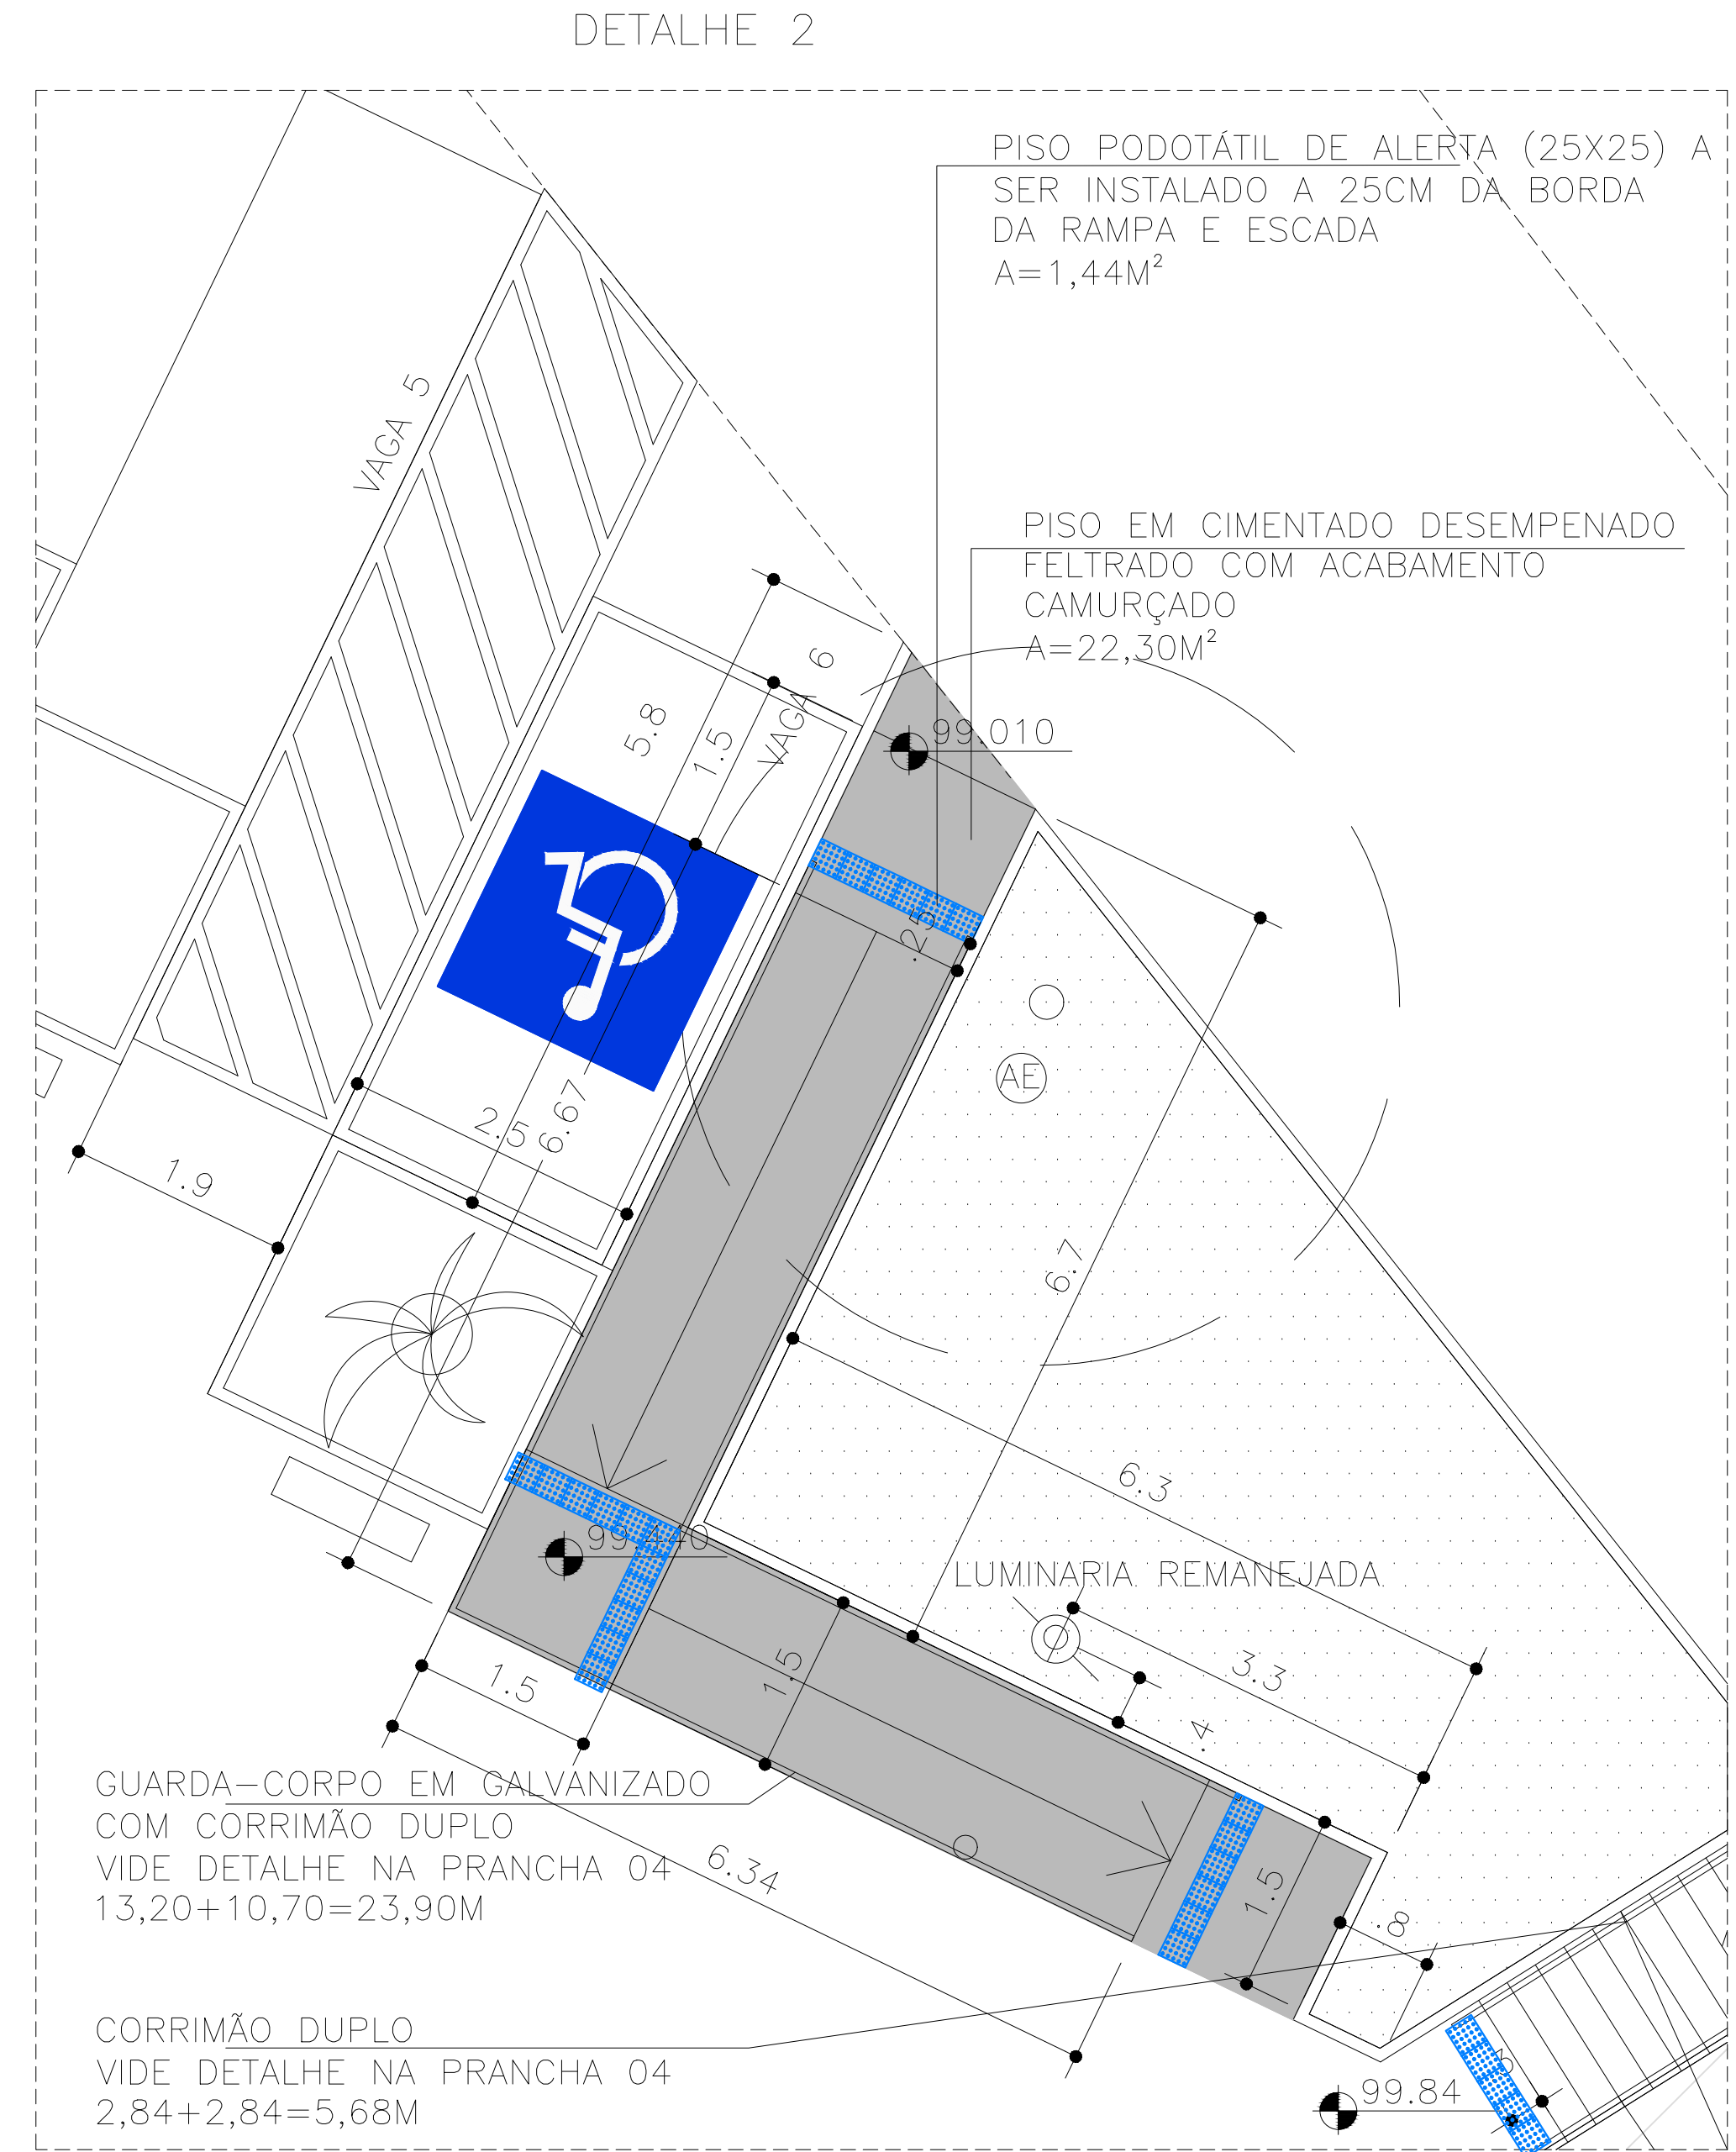
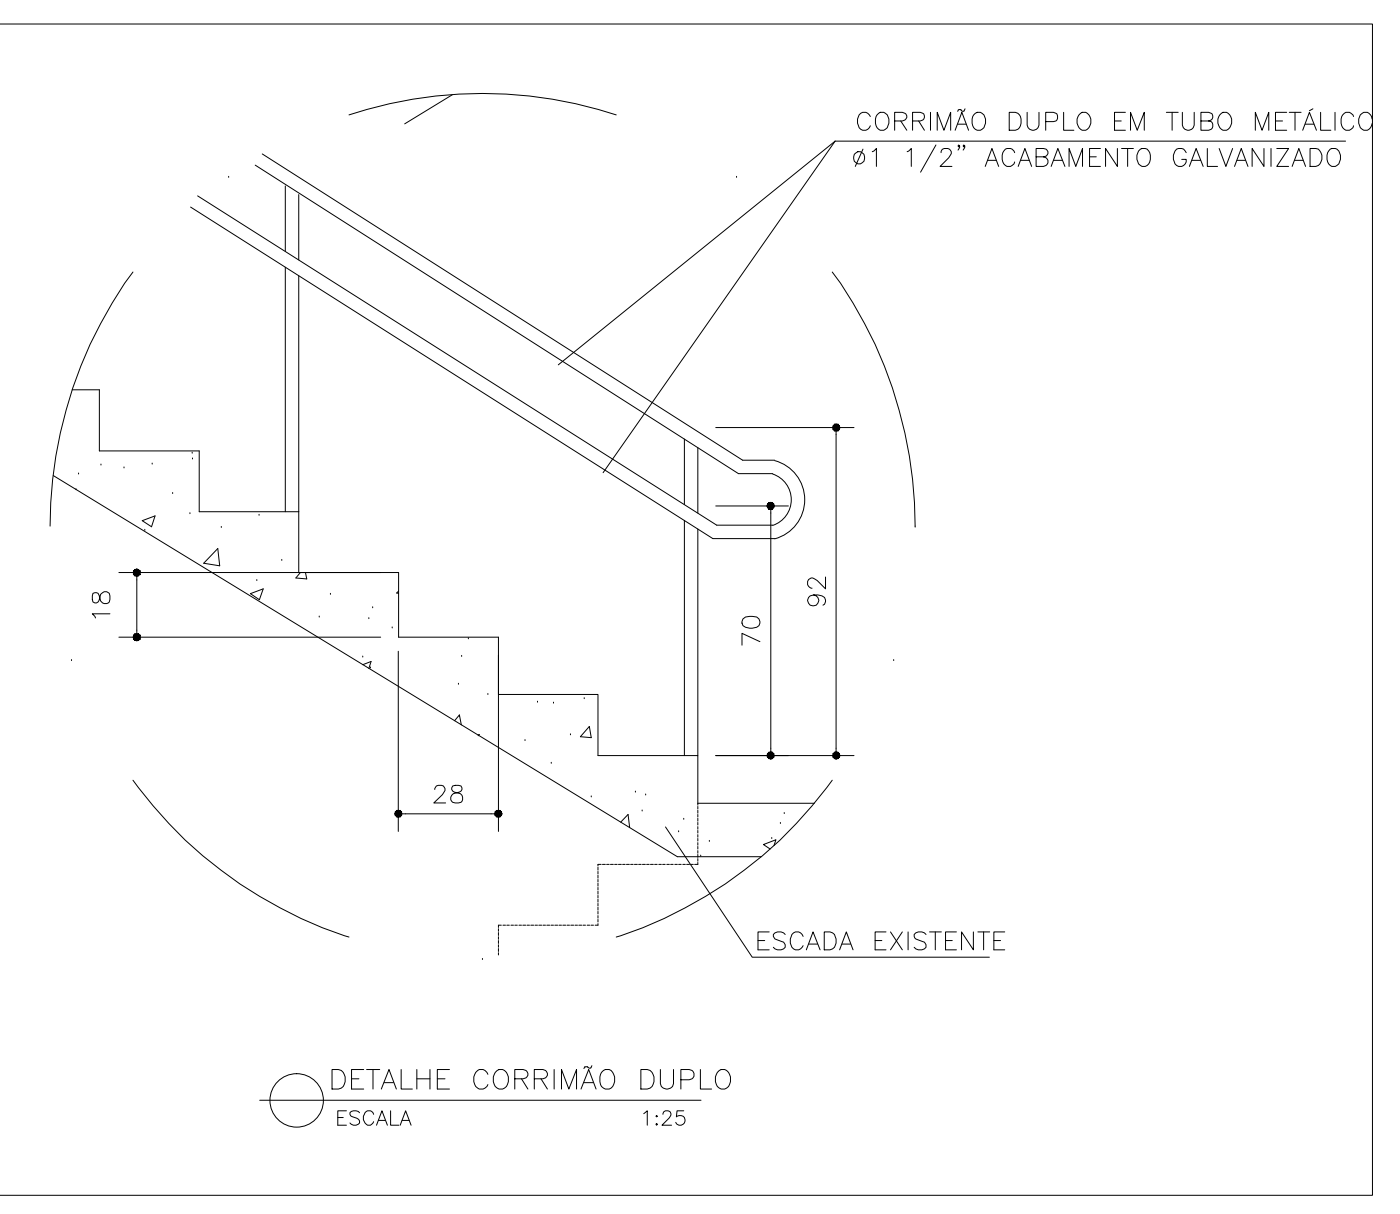


DETALHE 3
ESCALA 1/25

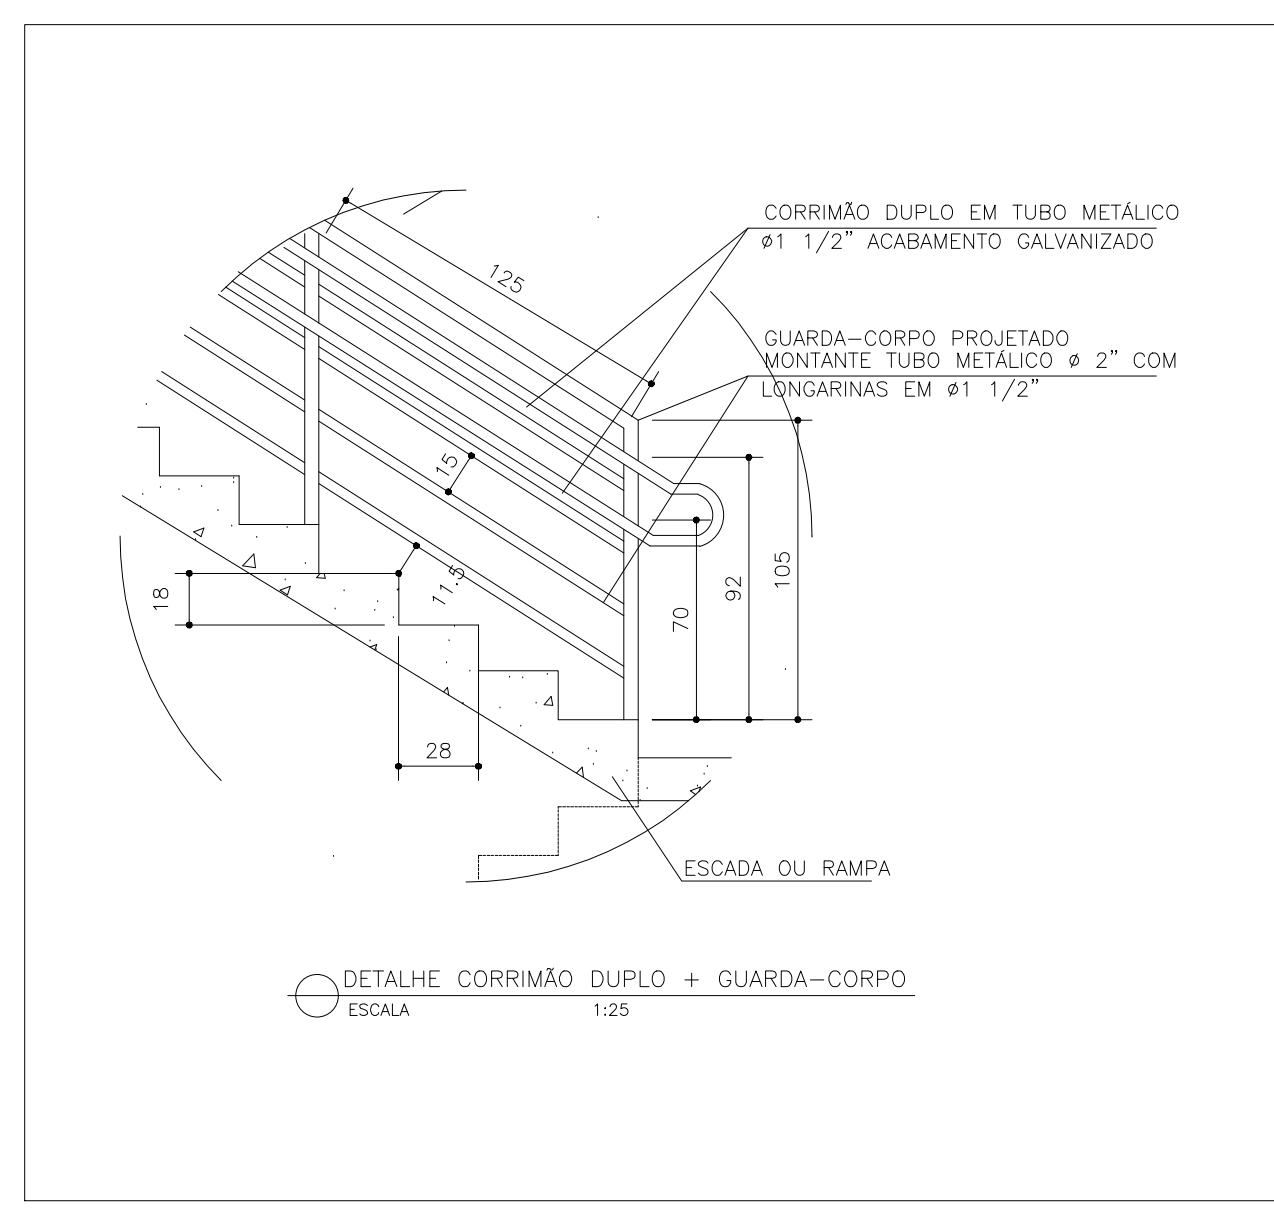

DETALHE 2
ESCALA 1/25

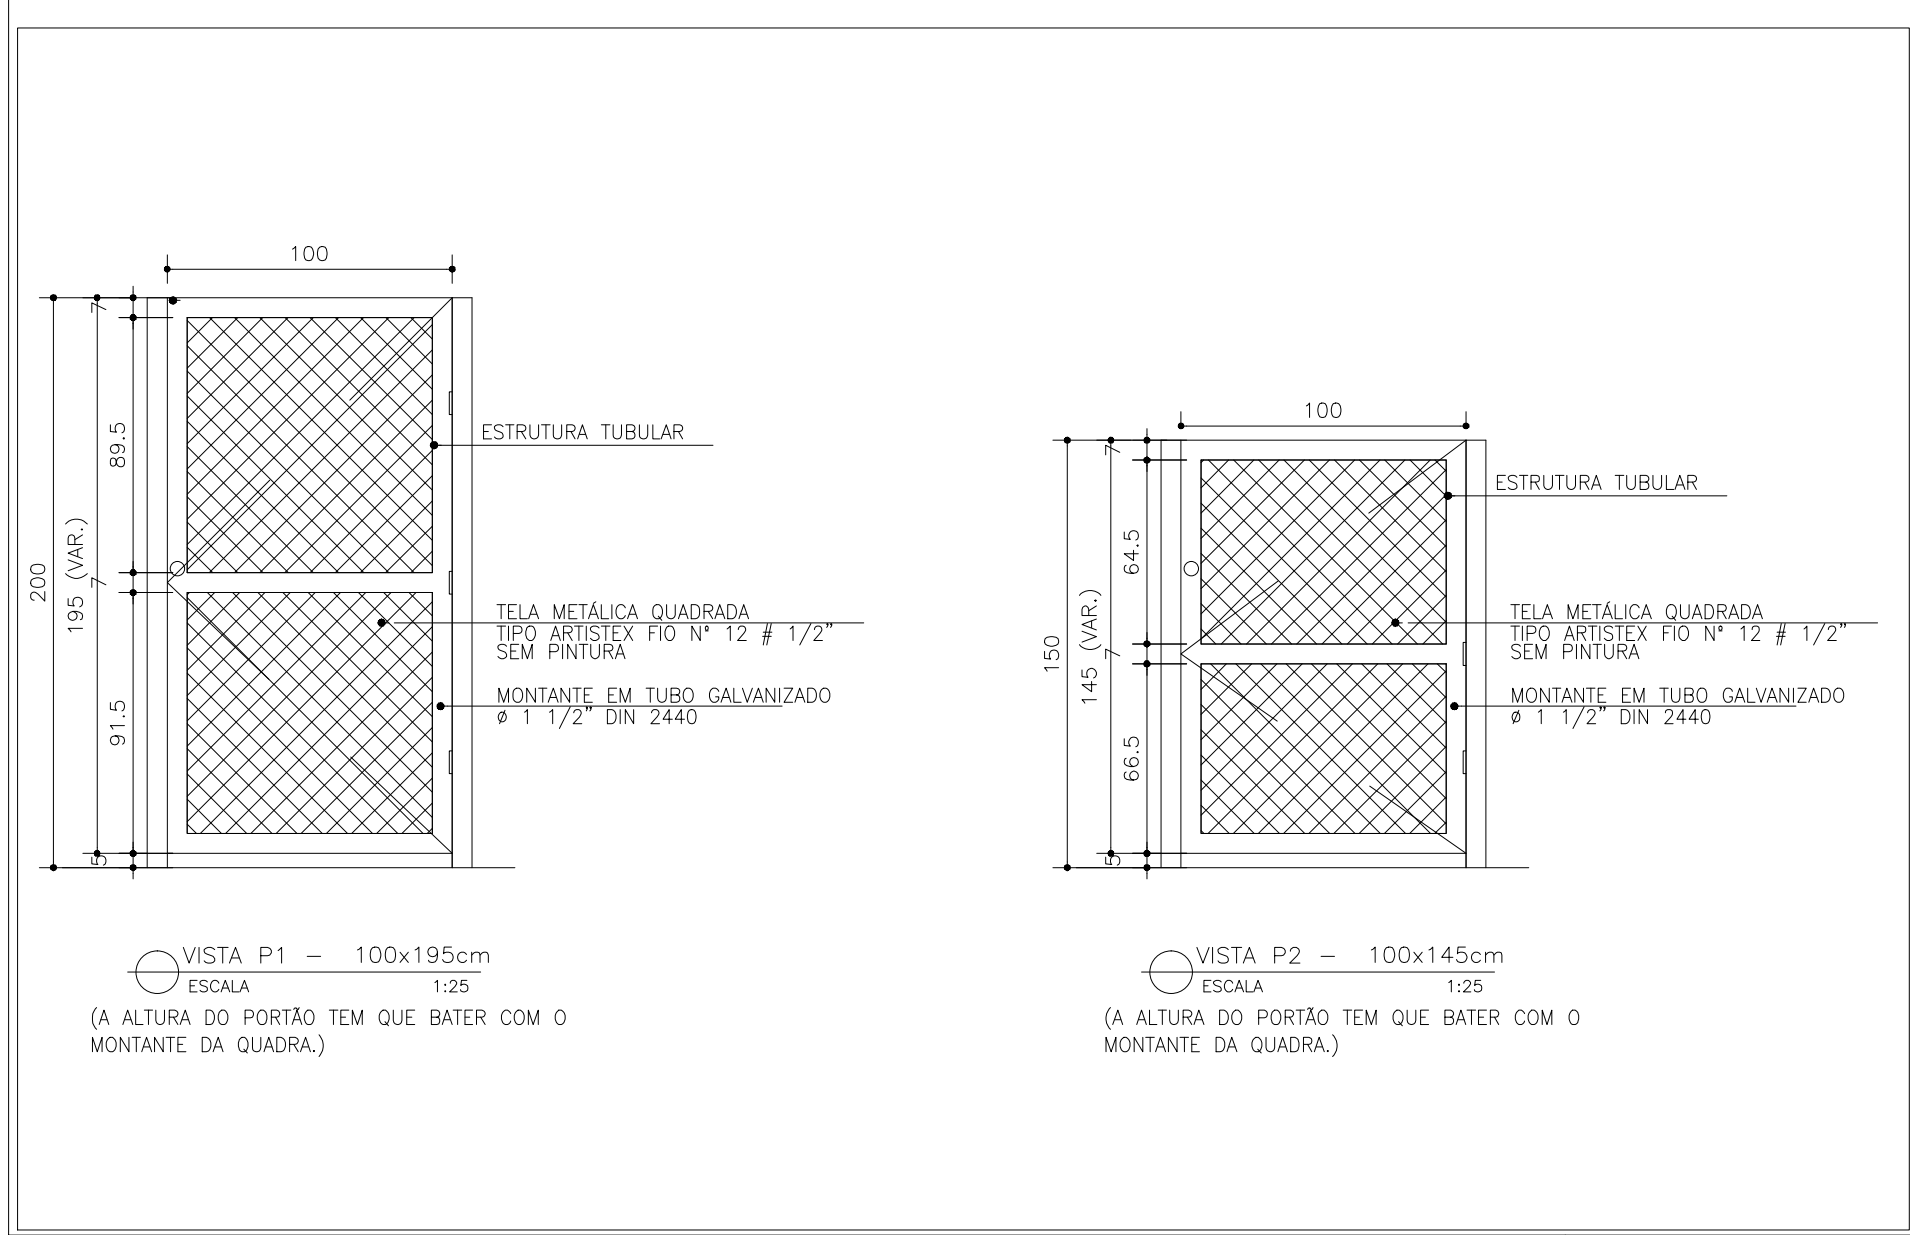

NOTAS:
1 - COORDENADAS E ELEVAÇÕES EM METROS
2 - REFERÊNCIAS DE NÍVEL E COORDENADAS VERDADEIRAS.

REVISÃO:

DATA	ASS.	DISCRIMINAÇÃO
03/12/2017		1ª EMISSÃO

PREFEITURA DE MURIAÉ
 CNPJ: 17.947.581/0001-76
 SECRETARIA MUNICIPAL DE OBRAS PÚBLICAS E URBANISMO

ÁREA DO TERRENO: 2.202,15m² ÁREA A CONSTRUIR: -m²

CONTEÚDO DA PRANCHA
 DETALHES CONSTRUTIVOS

CONTEÚDO
 PRAÇA SANTA TEREZINHA
 PRAÇA FARMACÊUTICO DOMINGOS CIRIBELLI

PROJETO ARQUITETÔNICO

Maíra Andrade Machado - CAU MG A37.919-0
 Secretário Municipal de Obras e Urbanismo

ADERBAL FERNANDES DA SILVA
 Prefeito Municipal

IOANNIS KONSTANTINOS GRAMMATIKOPOULOS

ESCALA INDICADA	
DATA	NOVEMBRO/2017
FOLHA	04/05