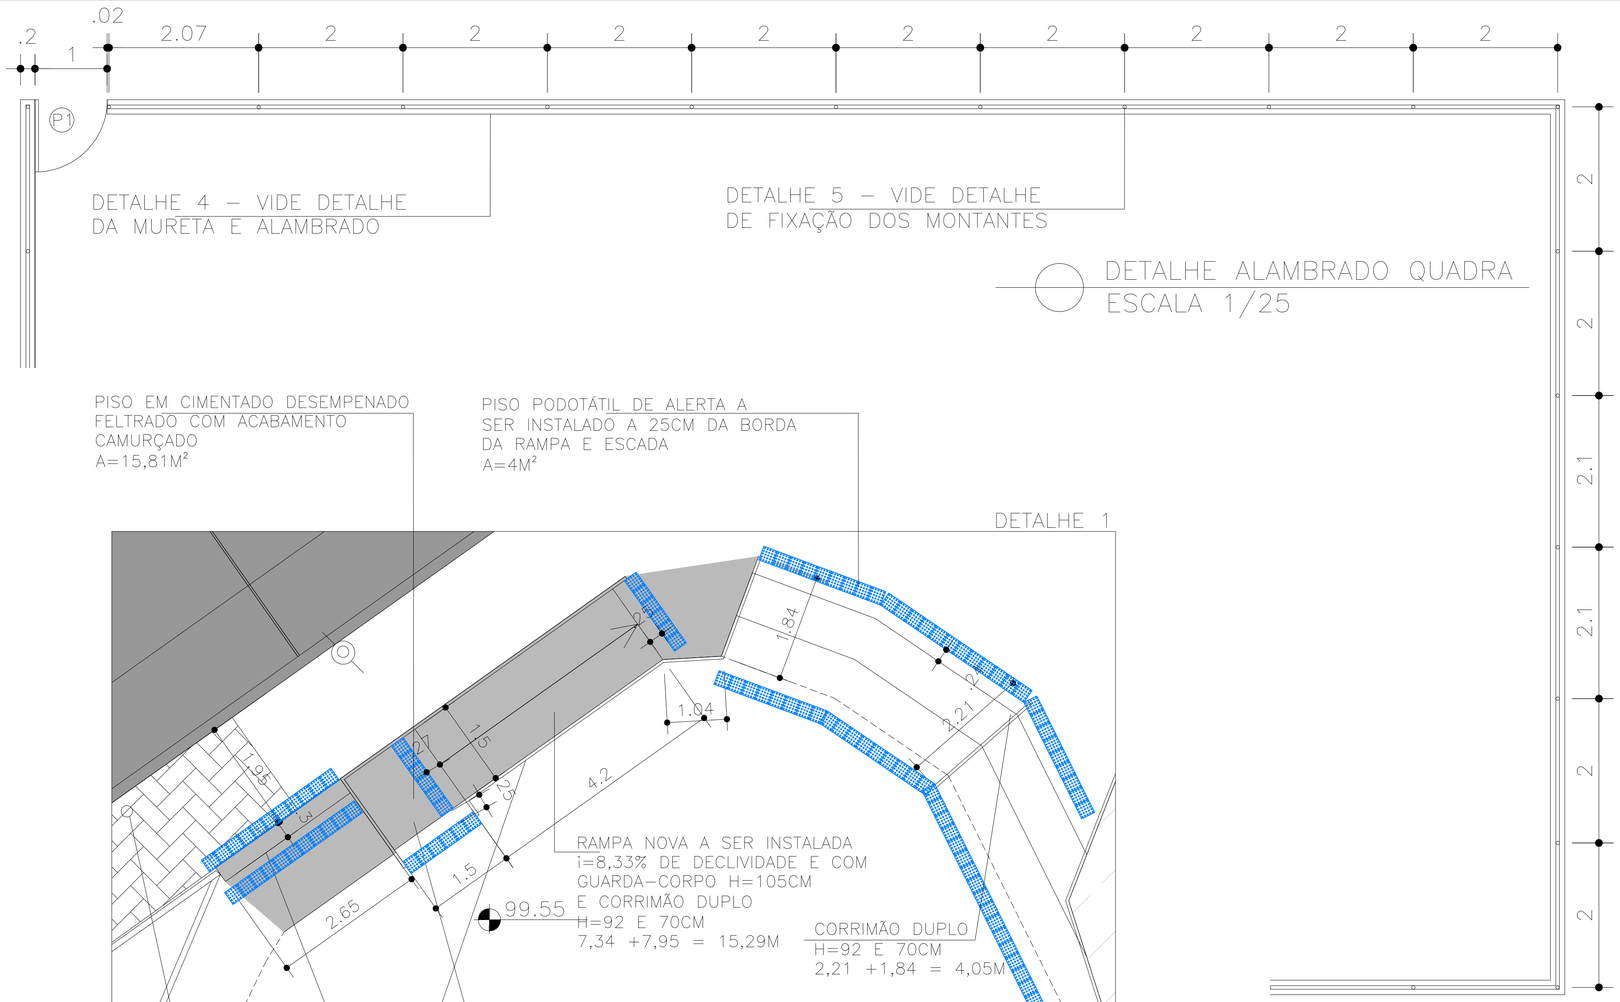

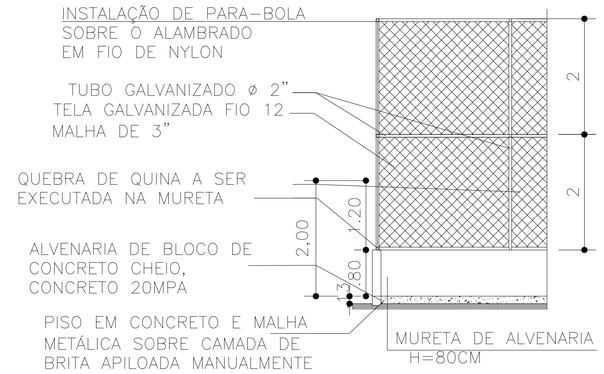

DETALHE 4 ALAMBRADO QUADRA H=4,00M

ESC: 1:20

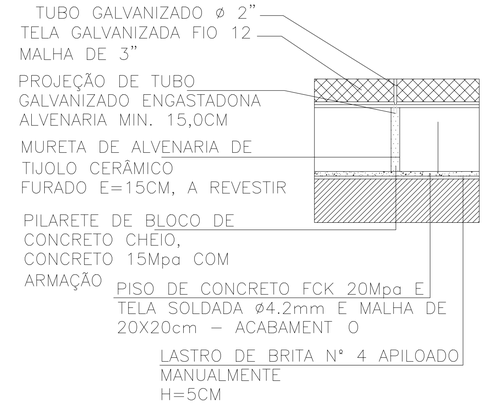

DETALHE 5 PILAR E MURETA

ESC: 1:20

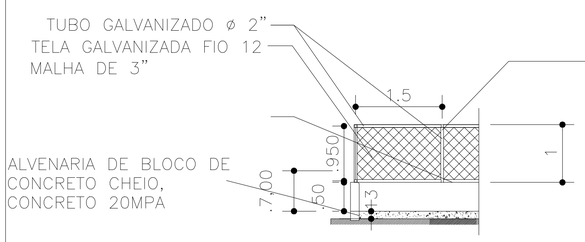

DETALHE 6 ALAMBRADO PLAYGROUND H=1,50M

ESC: 1:20

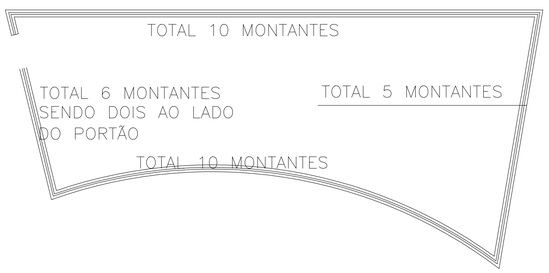

DETALHE 7 ALAMBRADO PLAYGROUND H=1,50M

ESC: 1:20

OBSERVAÇÃO – MURETA DO PLAYGROUND

A MURETA SERÁ REVESTIDA EM CACOS DE CERÂMICA DA MARCA STRUFALDI OU EQUIVALENTE NAS CORES A SEGUIR:

- 40% NA COR BRANCA – COR BIANCO – COD 1260
- 30% NA COR AZUL CLARO – COR CAPRI – COD 1045
- 30% NA COR VERDE MEDIO – COR COLONIAL – COD 1062

REVISÃO:

DATA	ASS.	DISCRIMINAÇÃO
03/12/2017		1ª EMISSÃO

PREFEITURA DE MURIAÉ
CNPJ: 17.947.581/0001-76
SECRETARIA MUNICIPAL DE OBRAS PÚBLICAS E URBANISMO

ÁREA DO TERRENO: 2.202,15m² | ÁREA À CONSTRUIR: –m²

CONTEÚDO DA PRANCHA
DETALHES CONSTRUTIVOS – QUADRA, PLAYGROUND E RAMPA

CONTEÚDO
PRAÇA SANTA TEREZINHA
PRAÇA FARMACÊUTICO DOMINGOS CIRIBELLI

PROJETO ARQUITETÔNICO

Maita Andrade Machado - CAU MG A37.919-0
Secretário Municipal de Obras e Urbanismo

ADERBAL FERNANDES DA SILVA
Prefeito Municipal

IOANNIS KONSTANTINOS GRAMMATIKOPOULOS

ESCALA: INDICADA
DATA: NOVEMBRO/2017
FOLHA: 05/05