


IMPLANTAÇÃO  
ESC 1/500

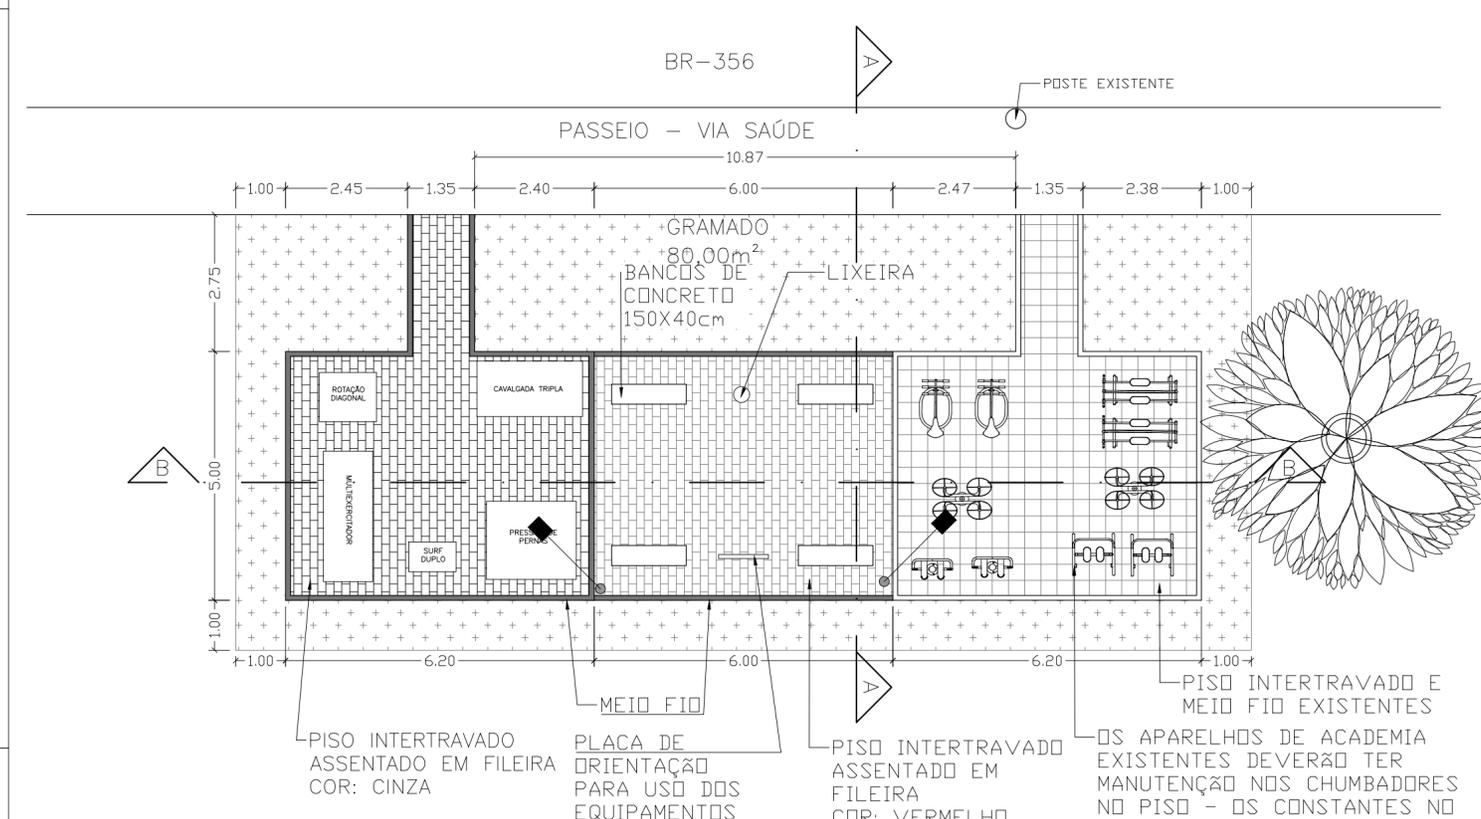



PLANTA BAIXA  
ESC 1/100

LEGENDA

	PISO E MEIO FIO EXISTENTES A SEREM MANTIDOS		POSTES DE ILUMINAÇÃO REPRESENTATIVO NESTE PROJETO - NÃO SERÁ OBJETO DESTA LICITAÇÃO
	PISO INTERTRAVADO, COR CINZA, A SER INSTALADO; ASSENTADO ENFILEIRADO A=32,5m² MEIO FIO A SER INSTALADO NAS BORDAS DE PISO L=12cm C= 21,70m		INSTALAÇÃO DE BANCOS DE CONCRETO - 04 UNIDADES (150X40cm) MODELO GRAMPO
	PISO INTERTRAVADO, COR VERMELHO, A SER INSTALADO; ASSENTADO ENFILEIRADO A=28,80m² MEIO FIO A SER INSTALADO NAS BORDAS DE PISO L=12cm C=(2x)6,00m = 12m		APARELHOS - SURF DUPLA - MULTIFUNÇÃO COM SEIS FUNÇÕES - ROTAÇÃO DIAGONAL DUPLA - CAVALGADA TRIPLA - PRESSÃO DE PERNAS TRIPLA
	CORTE AA V=13,50m²		PLACA ORIENTATIVA SOBRE EXERCÍCIOS, 2,00mX1,00m
	ATERRO V=19,50m²		LIXEIRA DUPLA, 60L
	COLCHÃO DE AREIA - h=6cm V=4,00m²		

OS APARELHOS DE ACADEMIA EXISTENTES DEVERÃO TER MANUTENÇÃO NOS CHUMBADORES NO PISO - OS CONSTANTES NO PROJETO SÃO MERAMENTE ILUSTRATIVOS

DETALHAMENTO BANCO

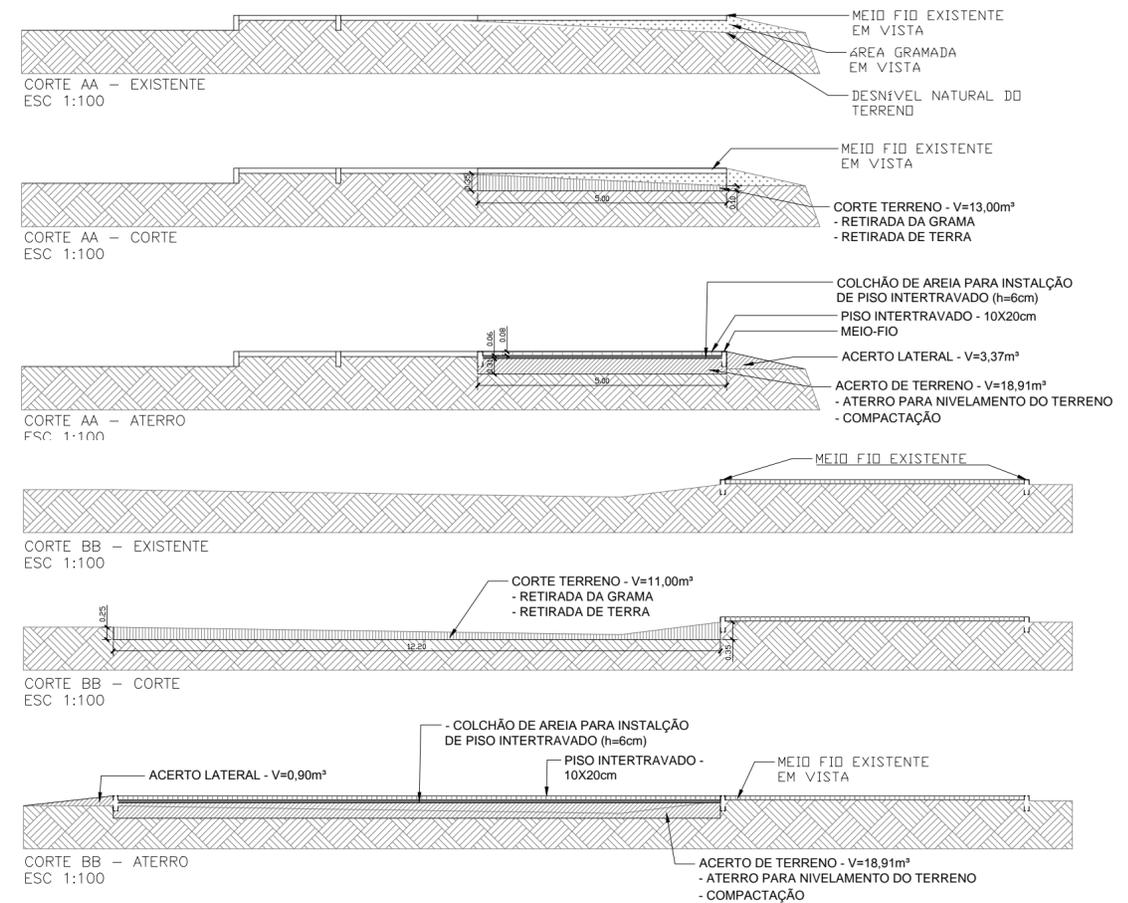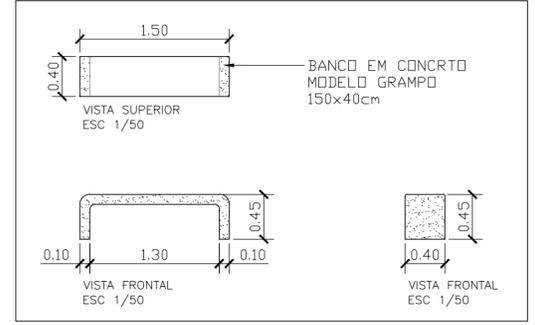

<p><b>PREFEITURA MUNICIPAL DE MURIAÉ</b> SECRETARIA DE URBANISMO E MEIO AMBIENTE</p>		<b>AMPLIAÇÃO DA PRAÇA VIA SAÚDE</b>	
		IMPLANTAÇÃO, PLANTA BAIXA, SIMULAÇÃO DE ILUMINAÇÃO E DETALHE DE MOBILIÁRIO	
PREFEITURA DE MURIAÉ / CNPJ: 17.947.581/0001-76		ÁREA DE INTERVENÇÃO:.....A=64,71m²	
PREFEITO IOANNIS KONSTANTINOS GRAMMATIKOPOULOS PREFEITO		DESCRIÇÃO: PROJETO PARA AMPLIAÇÃO DA PRAÇA DA VIA SAÚDE	
SECRETARIA DE URBANISMO E MEIO AMBIENTE:		BR 356 - MURIAÉ, MG	
JORGE FERES FILHO SECRETÁRIO		ARQUIVO:ACADEMIAVIASAUDEEXECUTIVOJUNHO2019.DWG	
R. T. PROJETO ARQ:		ESC: INDICADAS	FOLHA:
MAYARA DE SOUZA PESSOA ARQUITETA E URBANISTA - CAU 187624-4		DATA: 30/07/2019	<b>01/01</b>