




AMPLIAÇÃO 01 - DESPENSA SECA  
ESCALA: 1/25

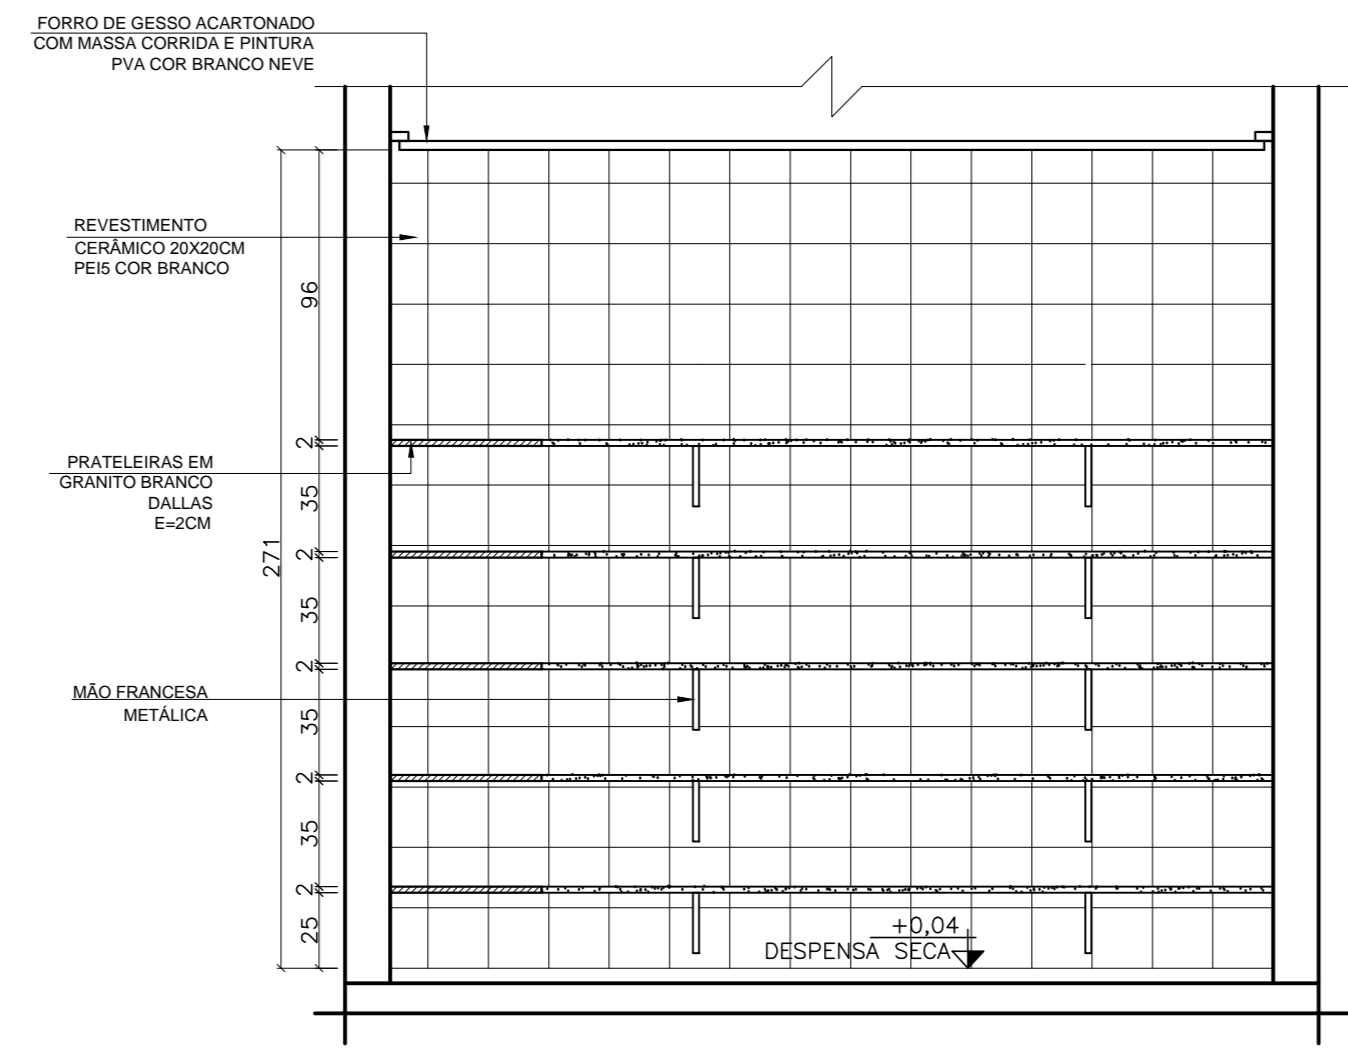


AMPLIAÇÃO 01 - DESPENSA SECA  
VISTA 01  
ESCALA: 1/25

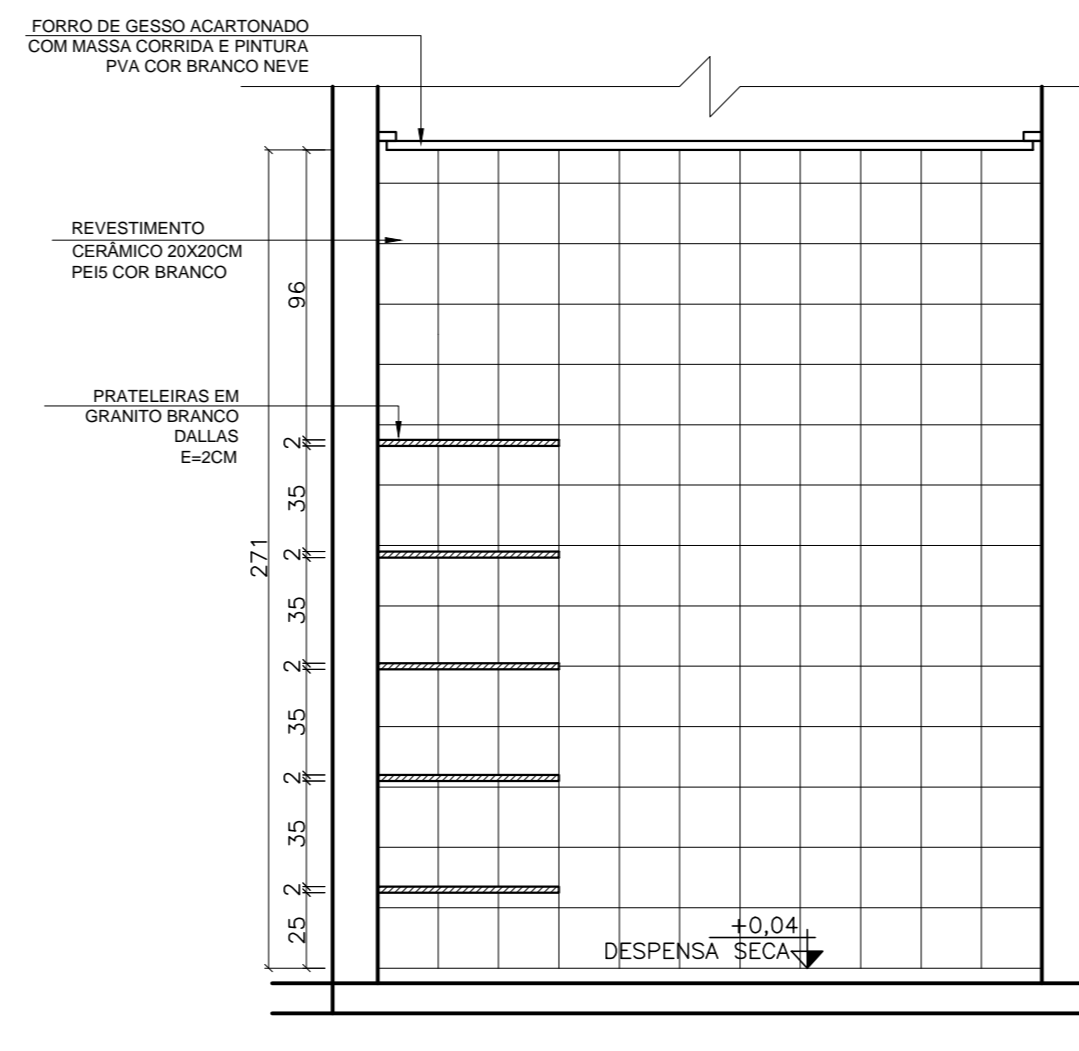


AMPLIAÇÃO 01 - DESPENSA SECA  
VISTA 02  
ESCALA: 1/25

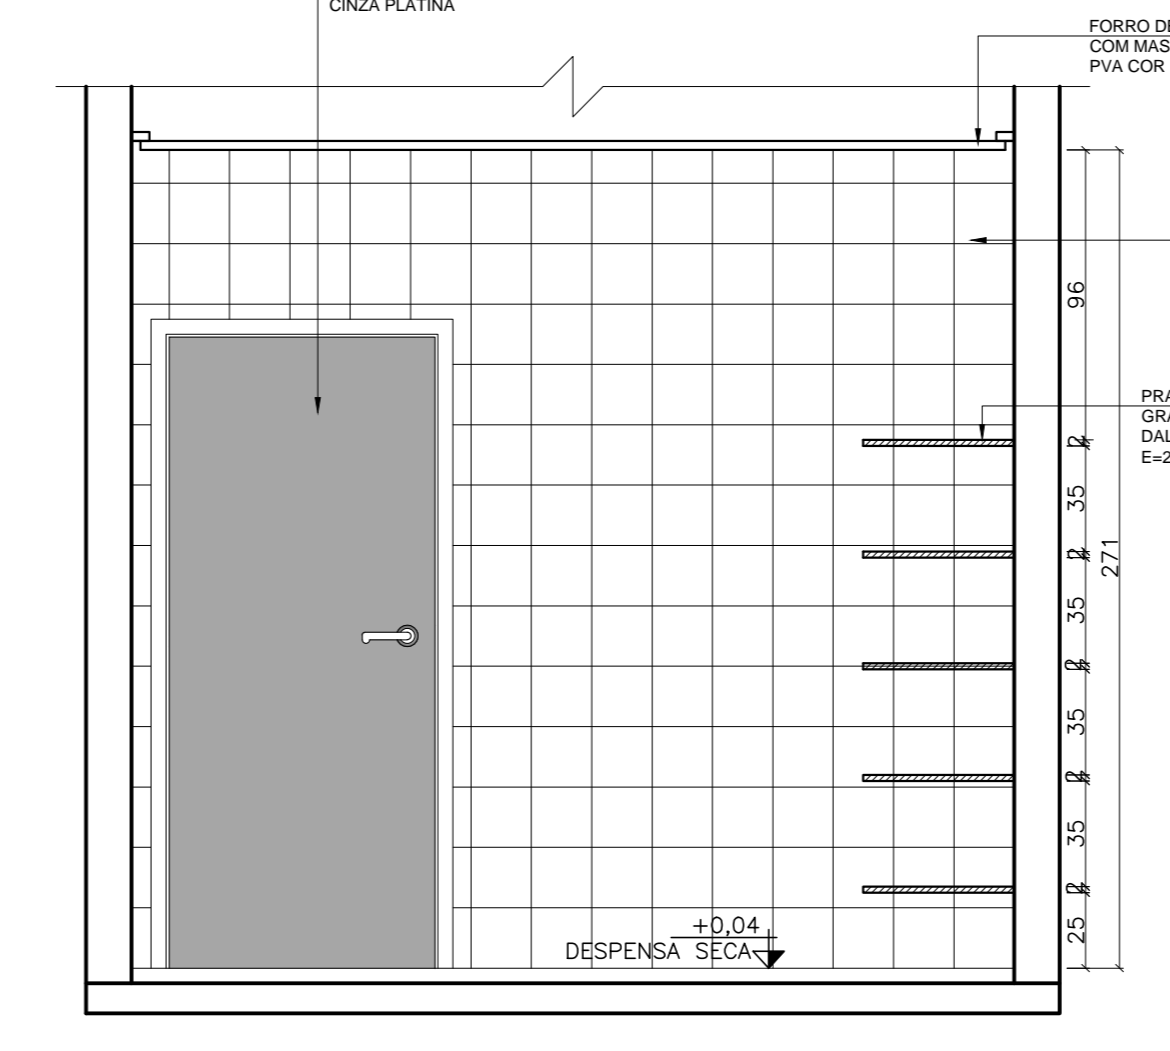


AMPLIAÇÃO 01 - DESPENSA SECA  
VISTA 03  
ESCALA: 1/25

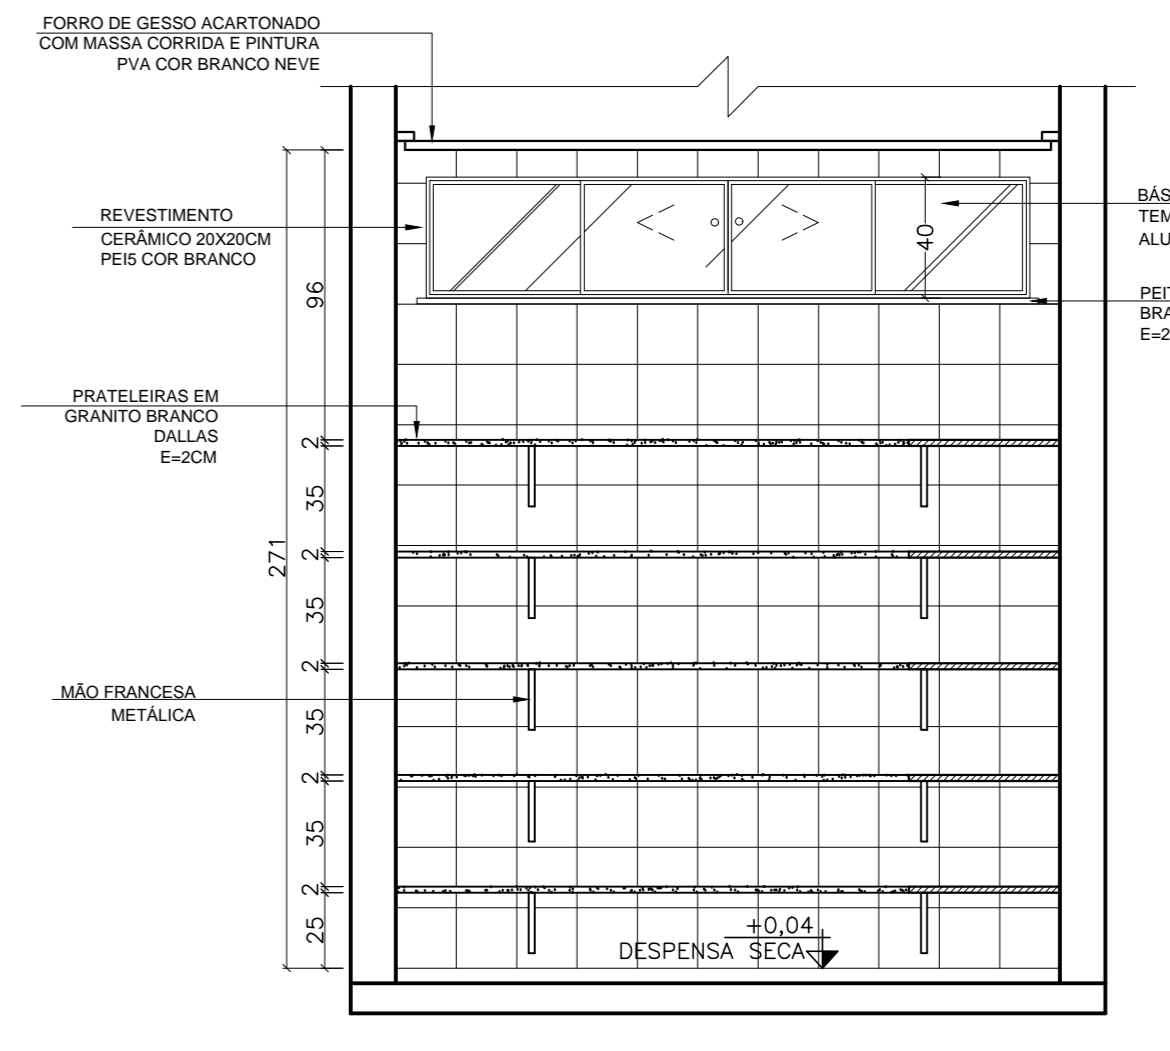


AMPLIAÇÃO 01 - DESPENSA SECA  
VISTA 04  
ESCALA: 1/25

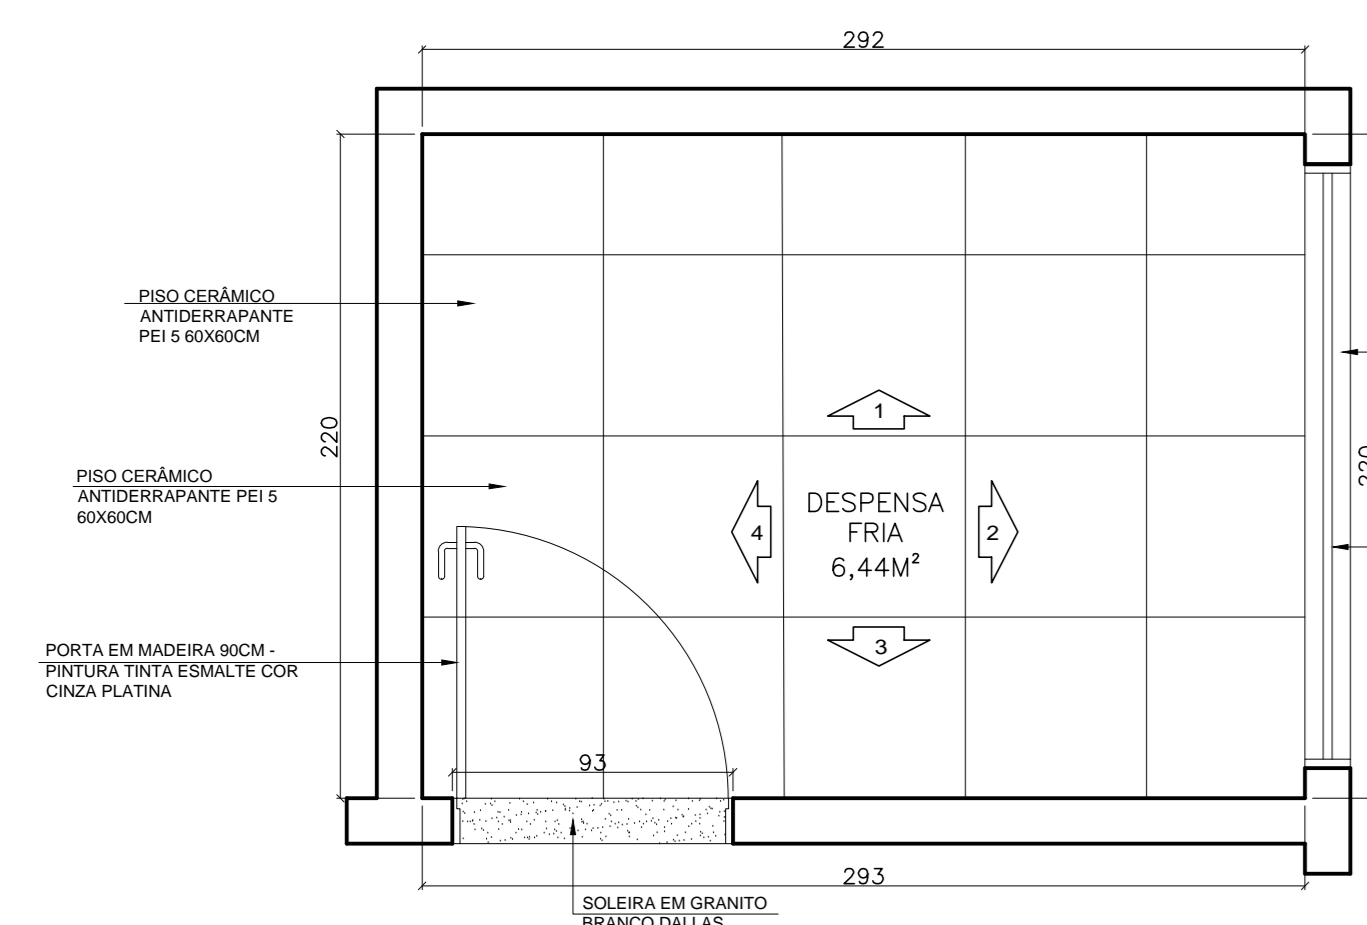


AMPLIAÇÃO 02 - DESPENSA FRIA  
PLANTA  
ESCALA: 1/25

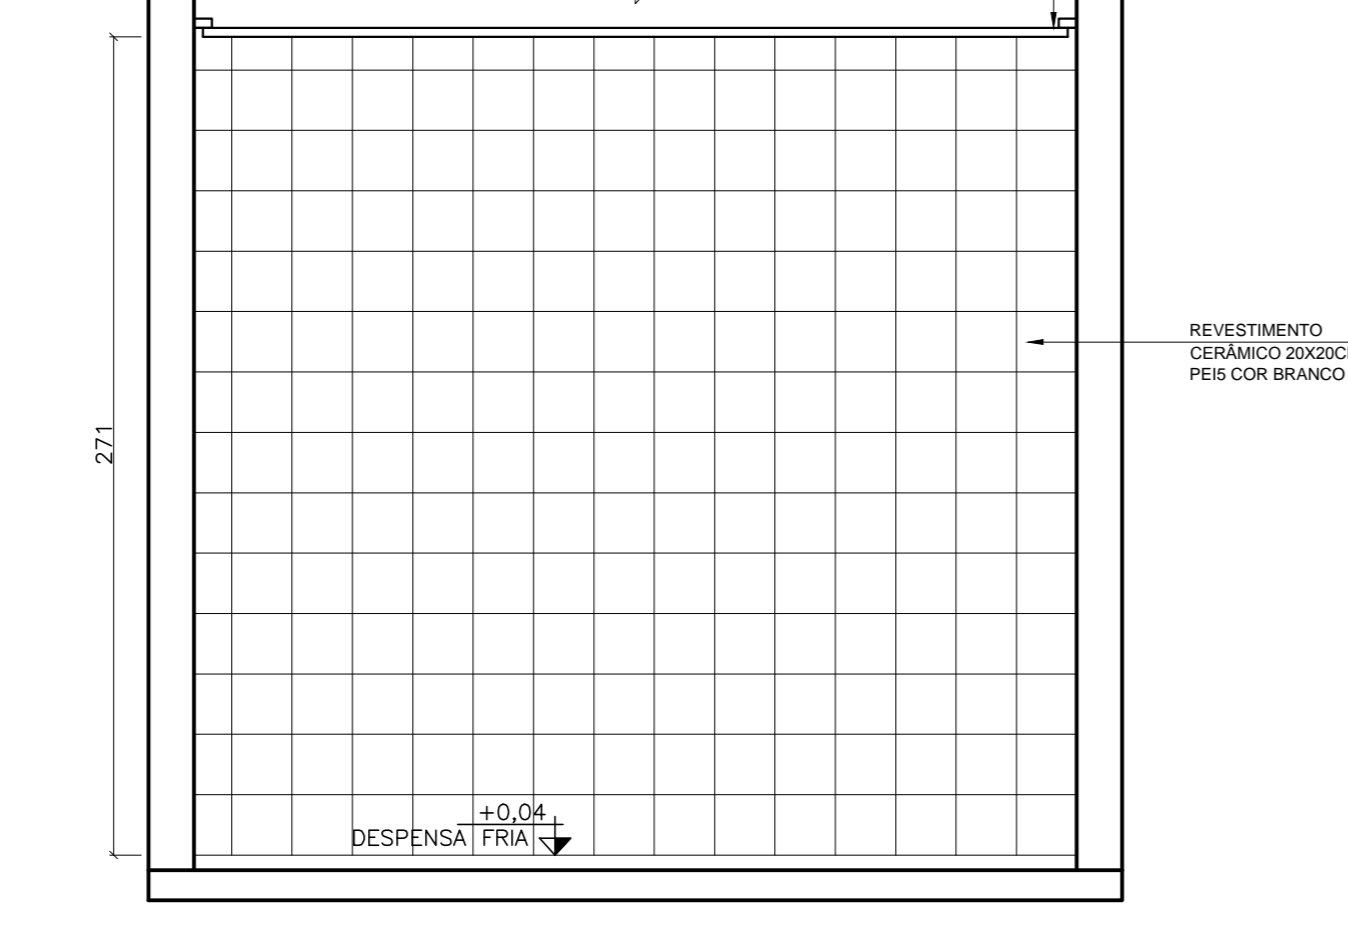


AMPLIAÇÃO 02 - DESPENSA FRIA  
VISTA 01  
ESCALA: 1/25

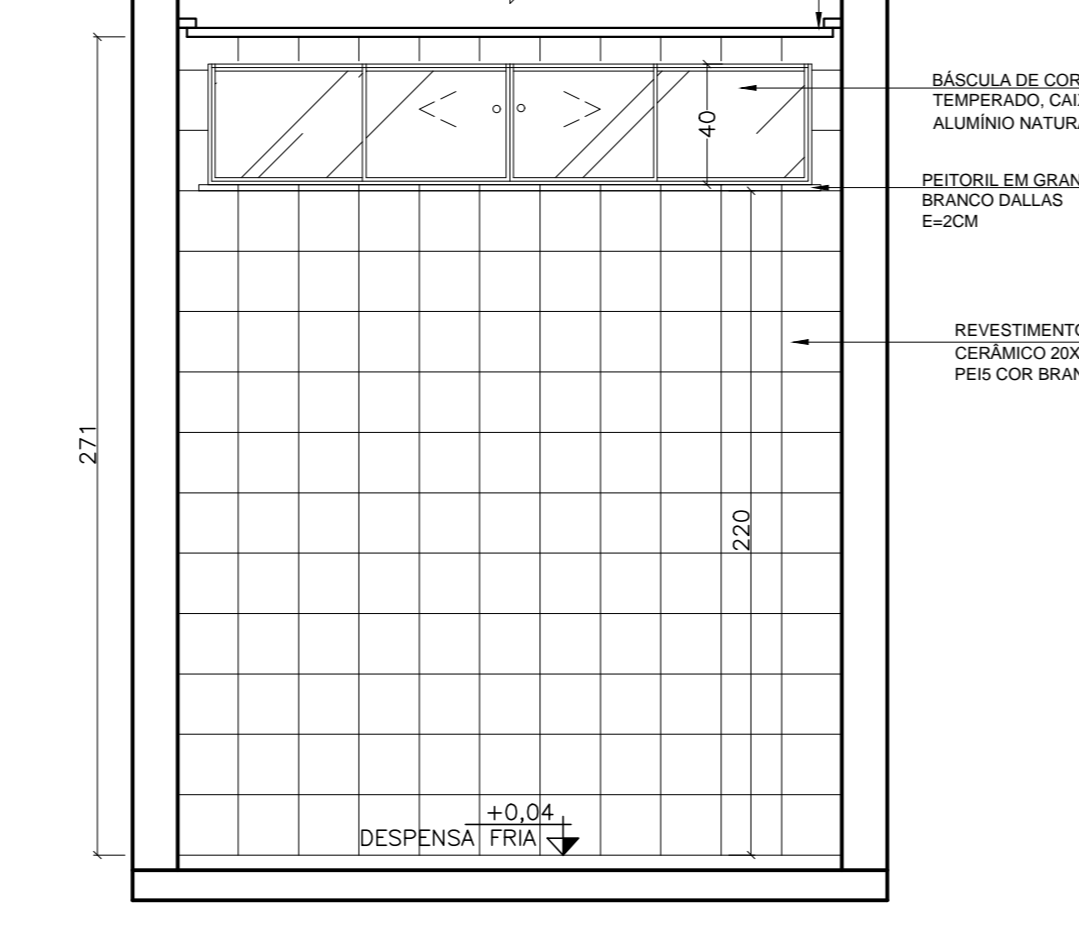


AMPLIAÇÃO 02 - DESPENSA FRIA  
VISTA 02  
ESCALA: 1/25

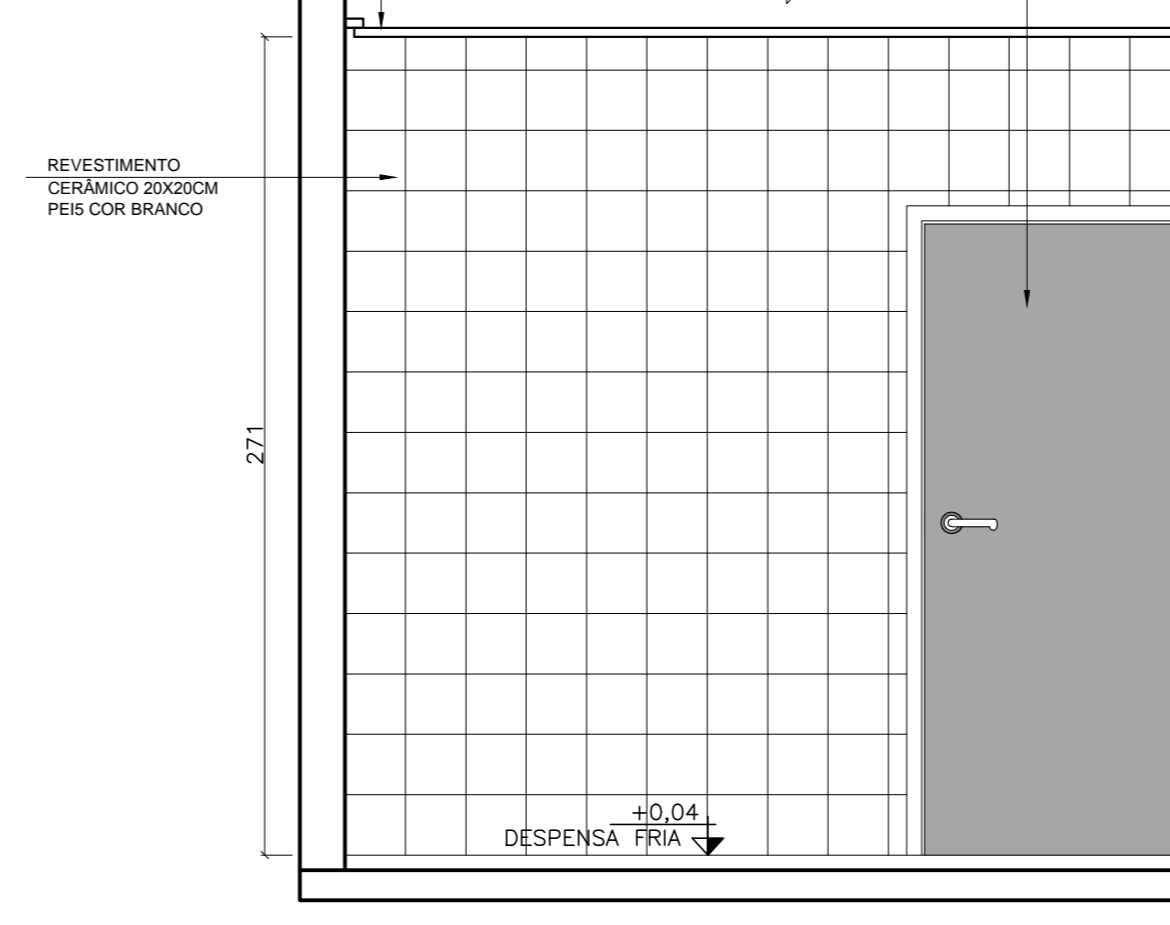


AMPLIAÇÃO 02 - DESPENSA FRIA  
VISTA 03  
ESCALA: 1/25

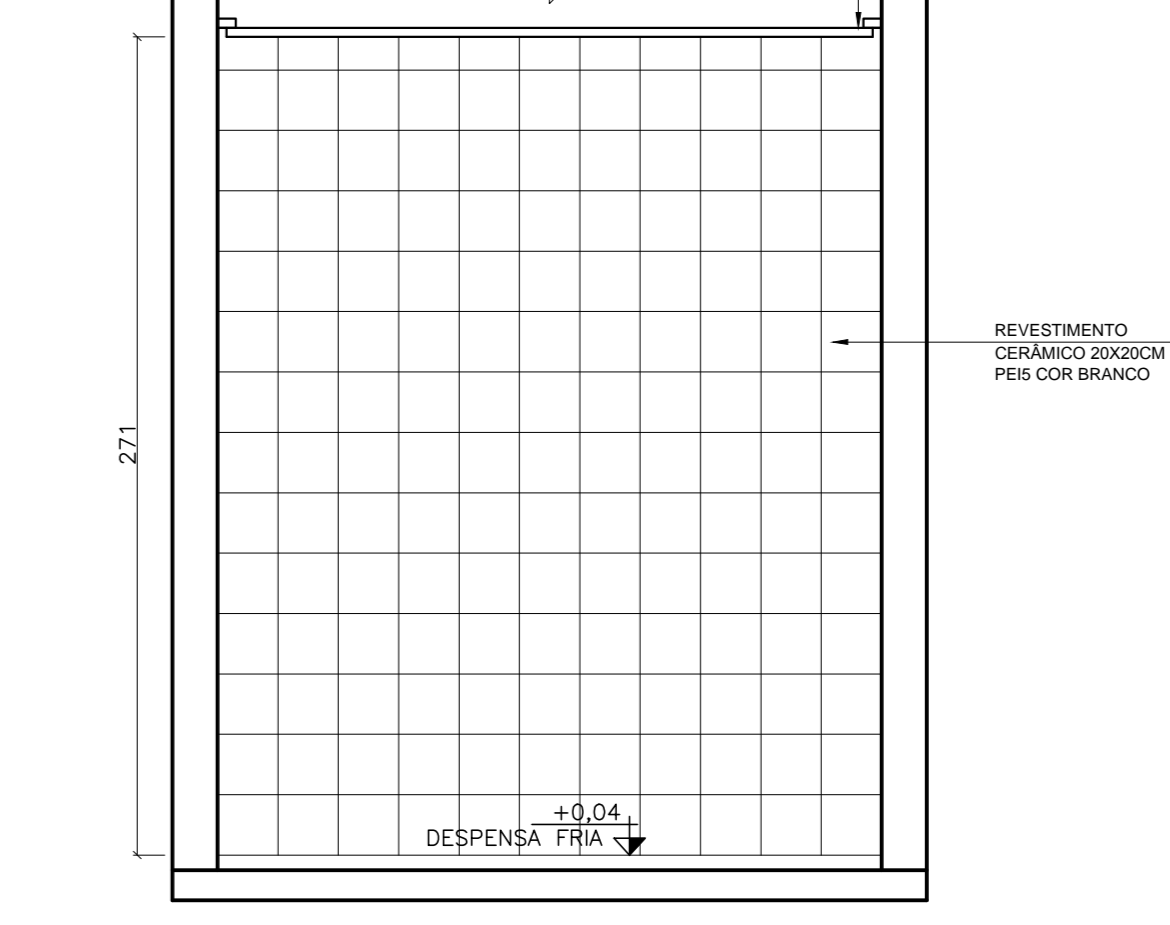


AMPLIAÇÃO 02 - DESPENSA FRIA  
VISTA 04  
ESCALA: 1/25

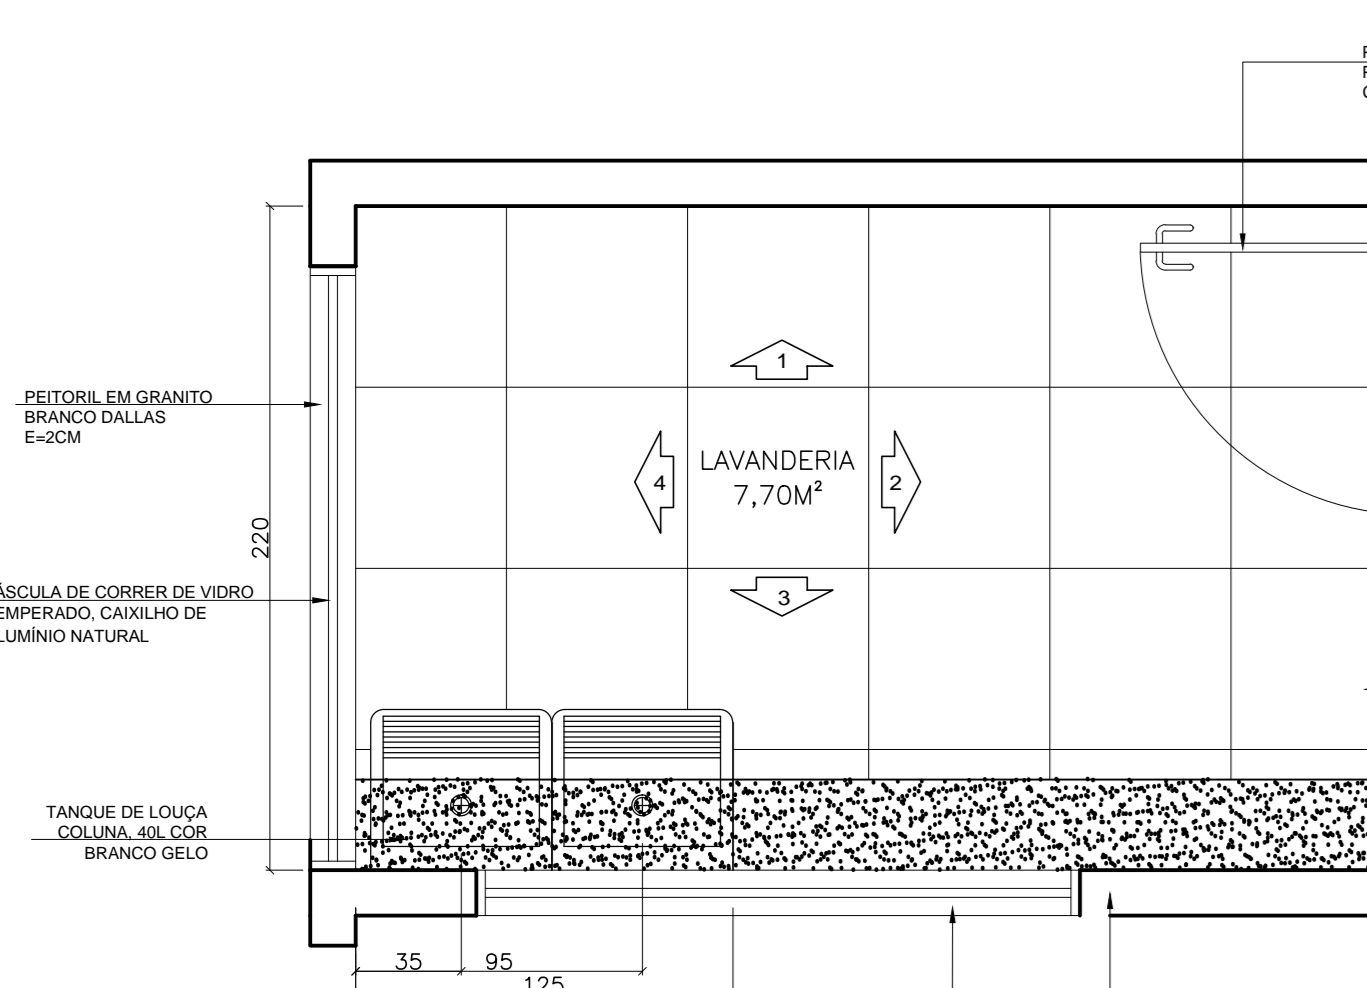


AMPLIAÇÃO 03 - LAVANDERIA  
PLANTA  
ESCALA: 1/25

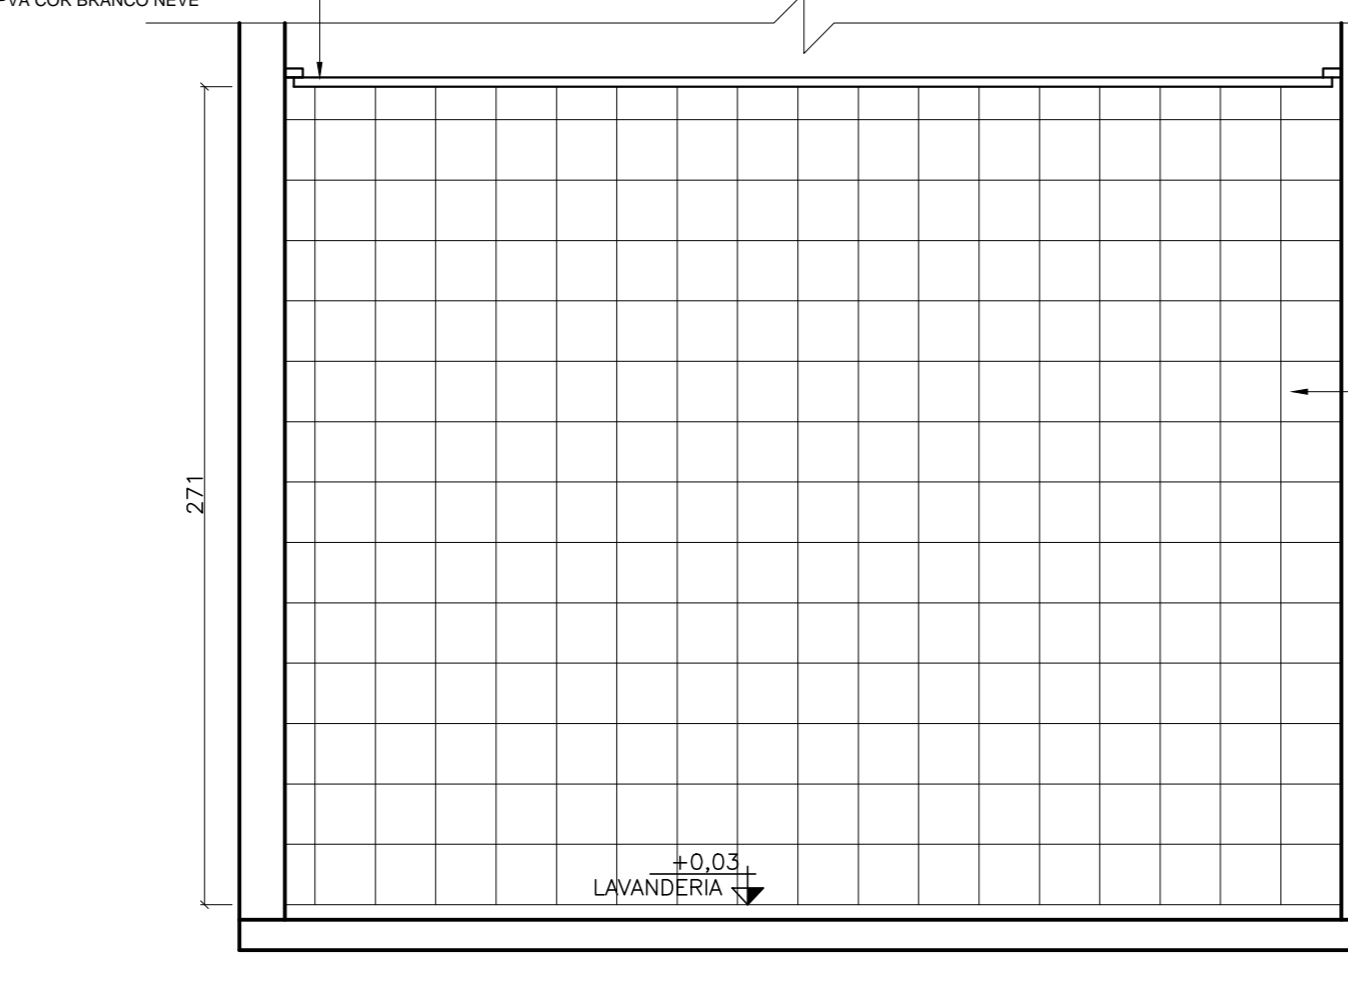


AMPLIAÇÃO 03 - LAVANDERIA  
VISTA 01  
ESCALA: 1/25

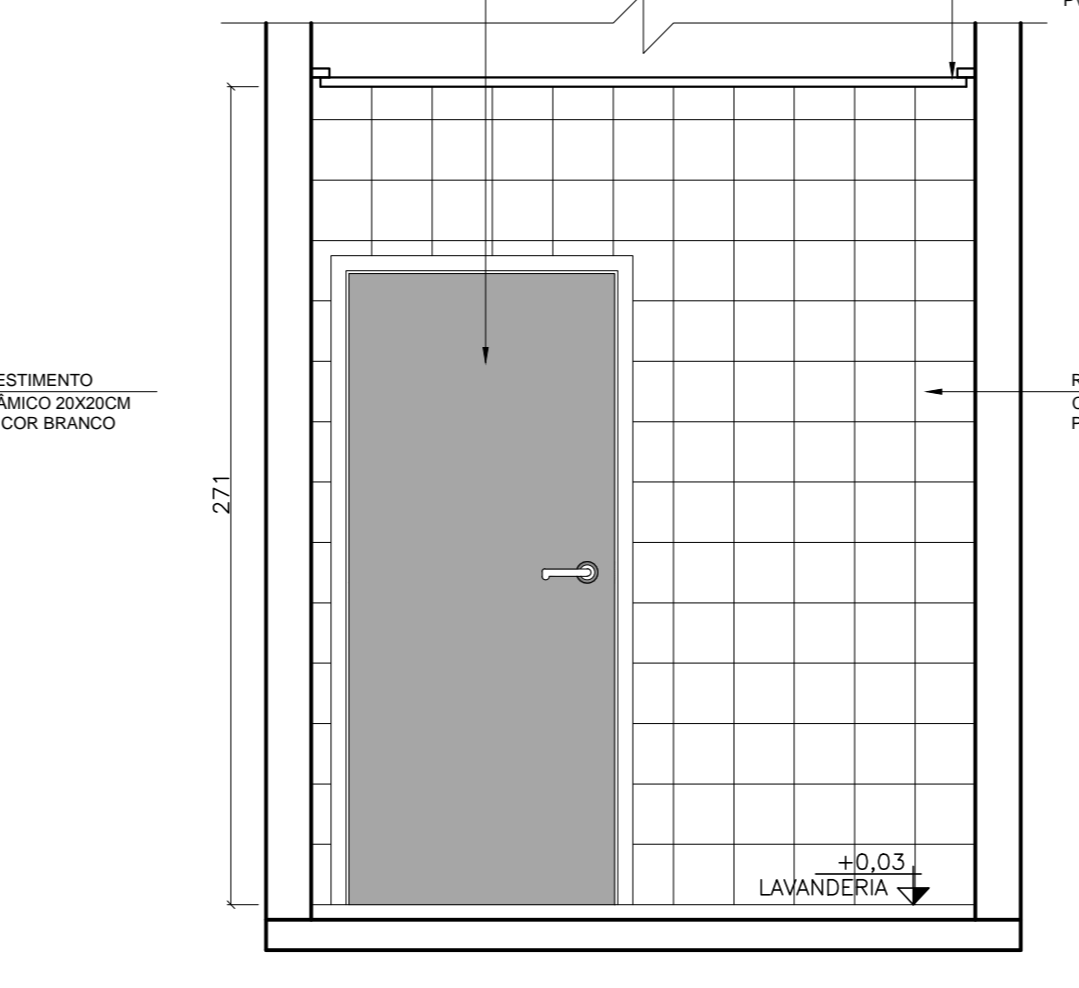


AMPLIAÇÃO 03 - LAVANDERIA  
VISTA 02  
ESCALA: 1/25

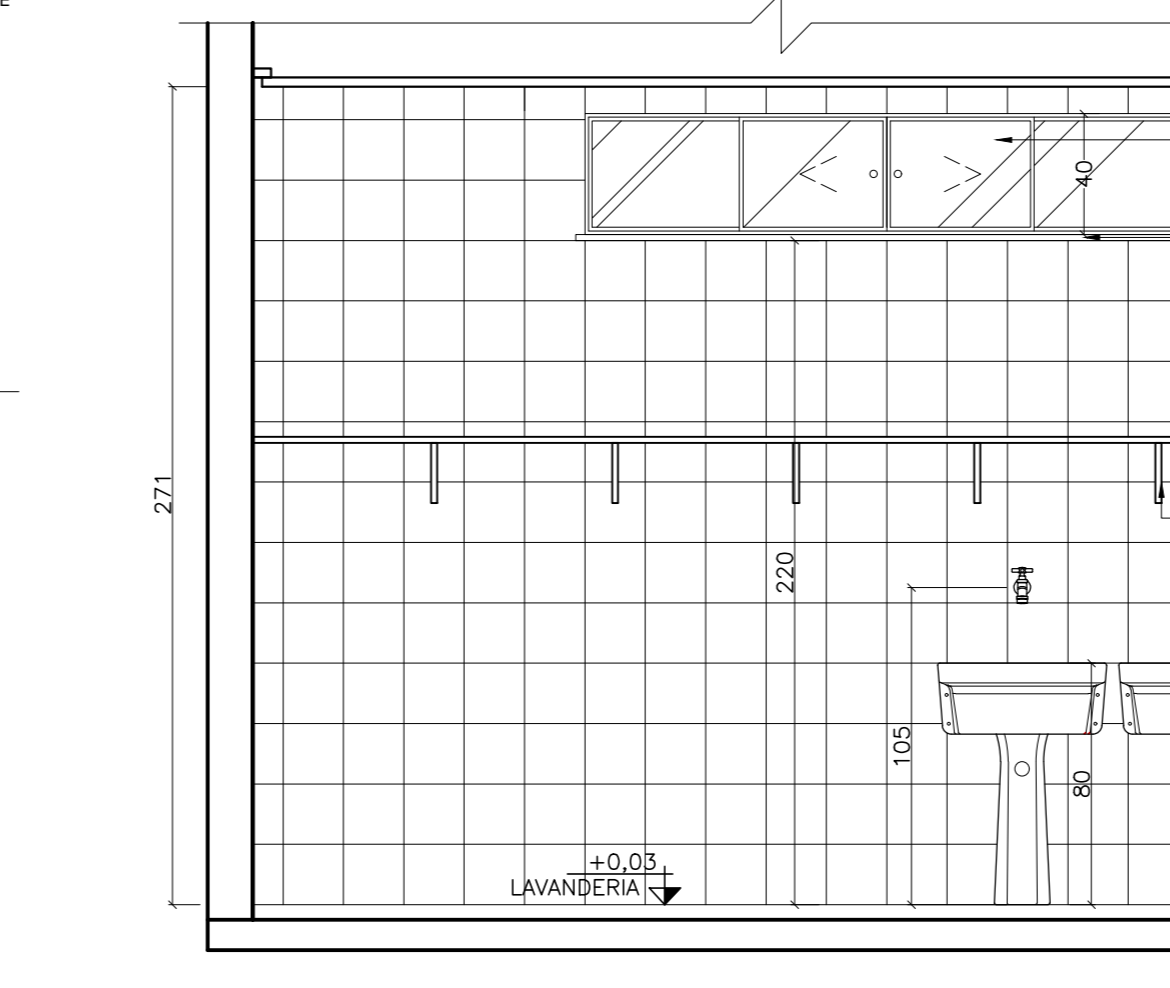


AMPLIAÇÃO 03 - LAVANDERIA  
VISTA 03  
ESCALA: 1/25

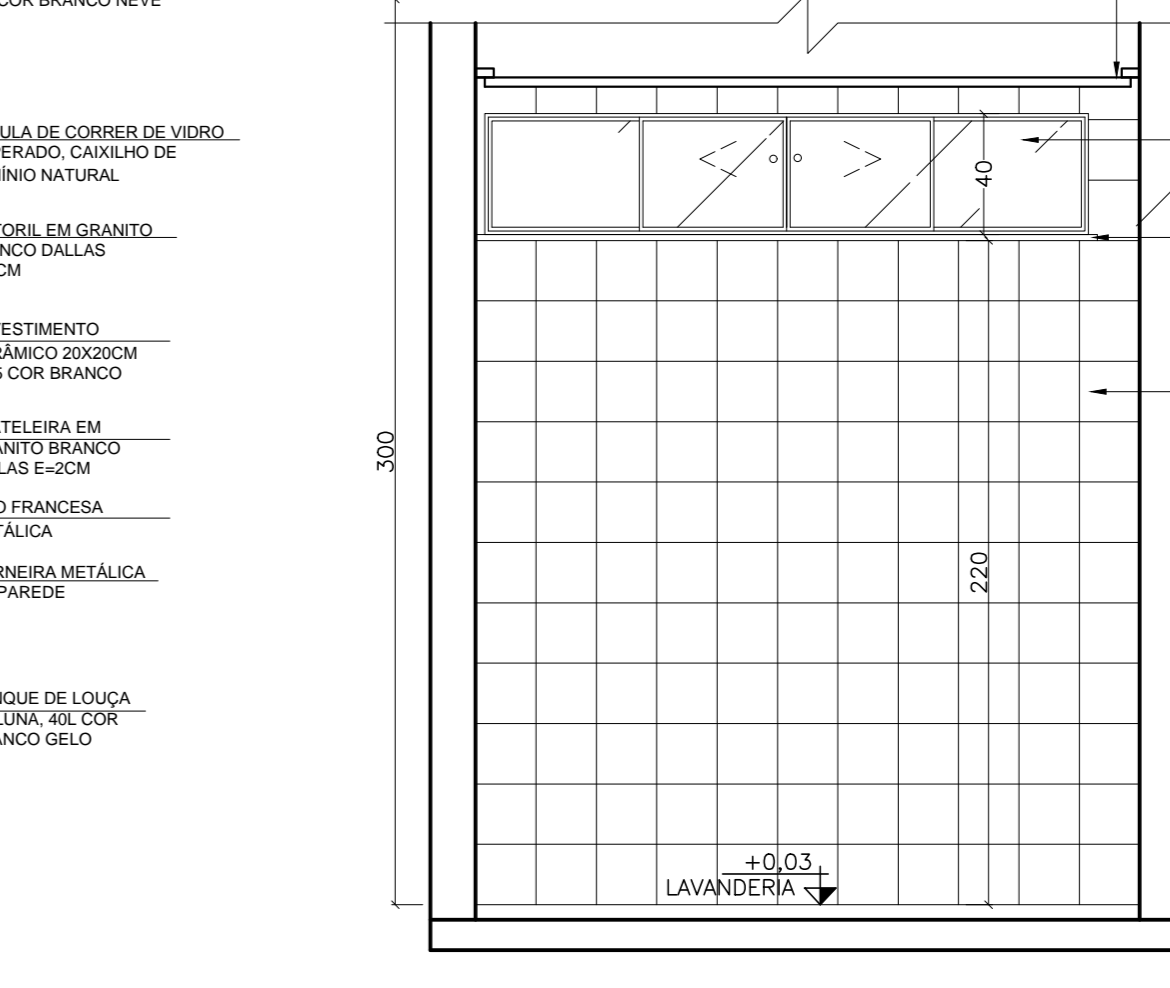


AMPLIAÇÃO 03 - LAVANDERIA  
VISTA 04  
ESCALA: 1/25

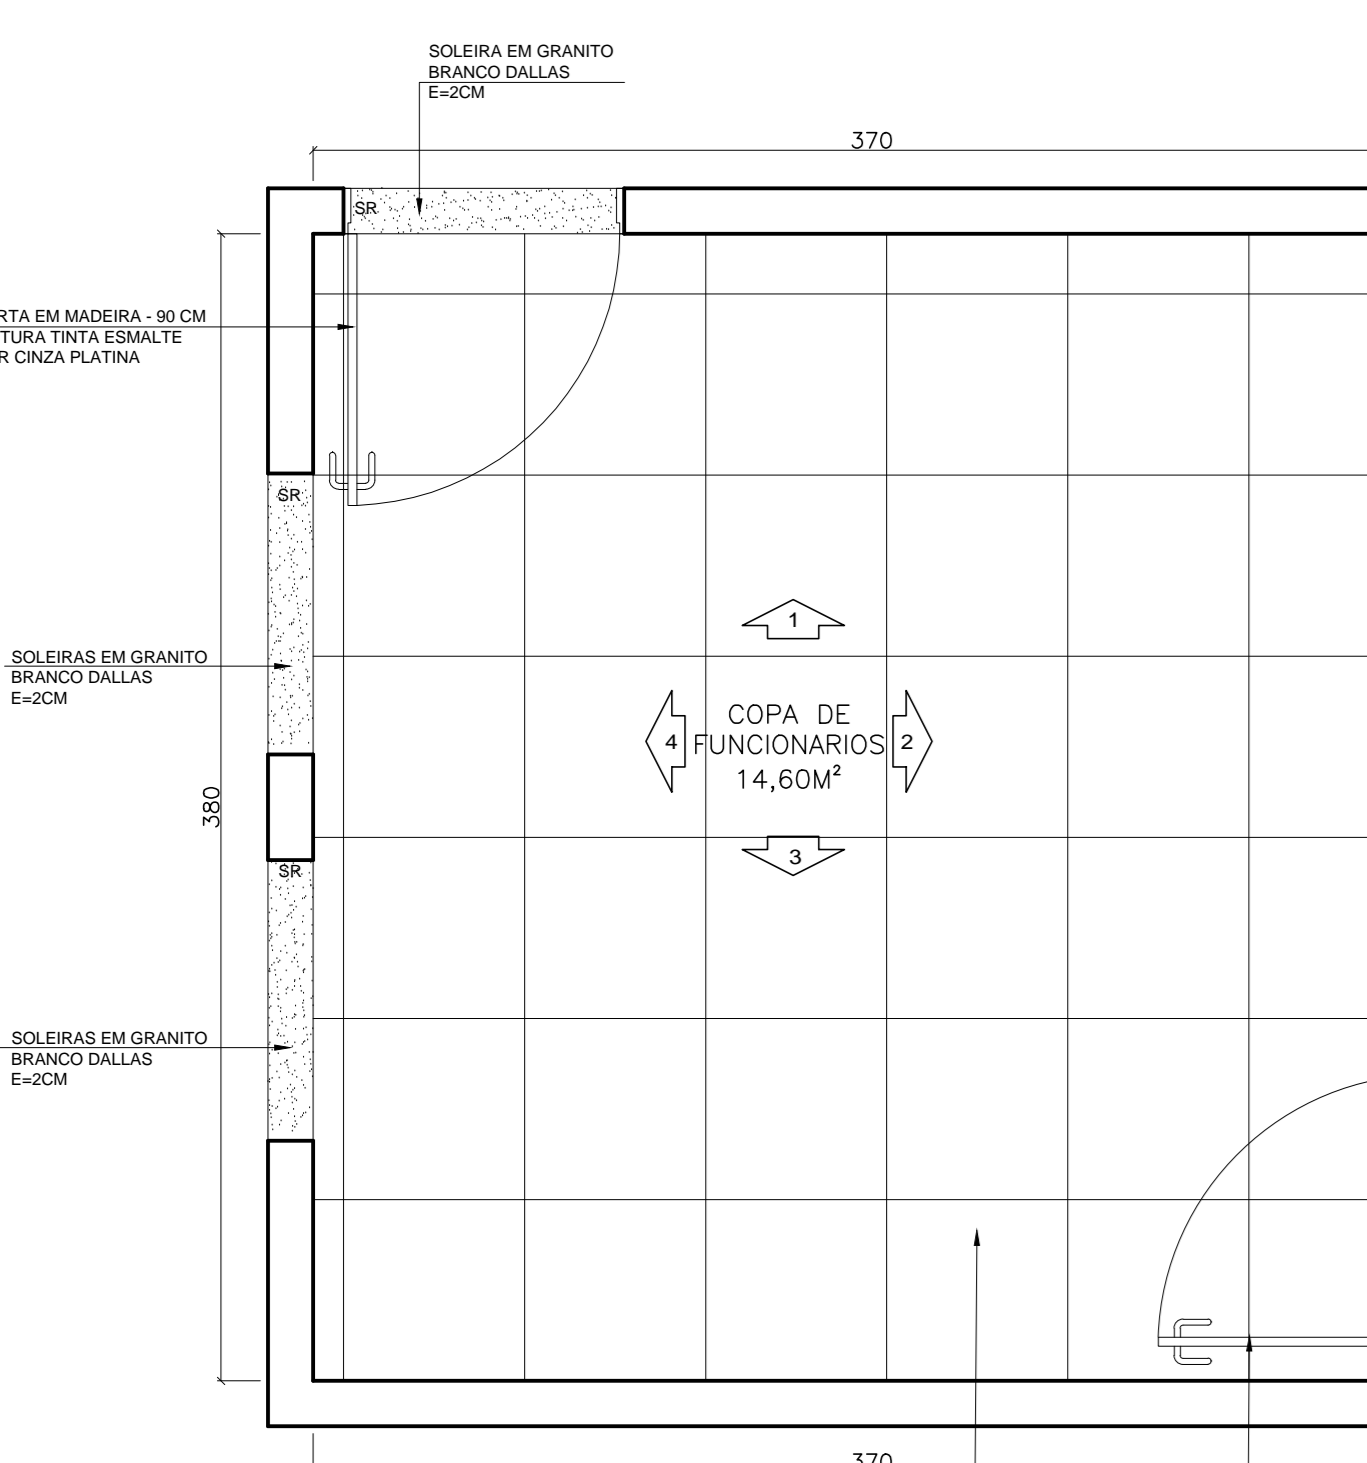


AMPLIAÇÃO 04 - COPA  
PLANTA  
ESCALA: 1/25

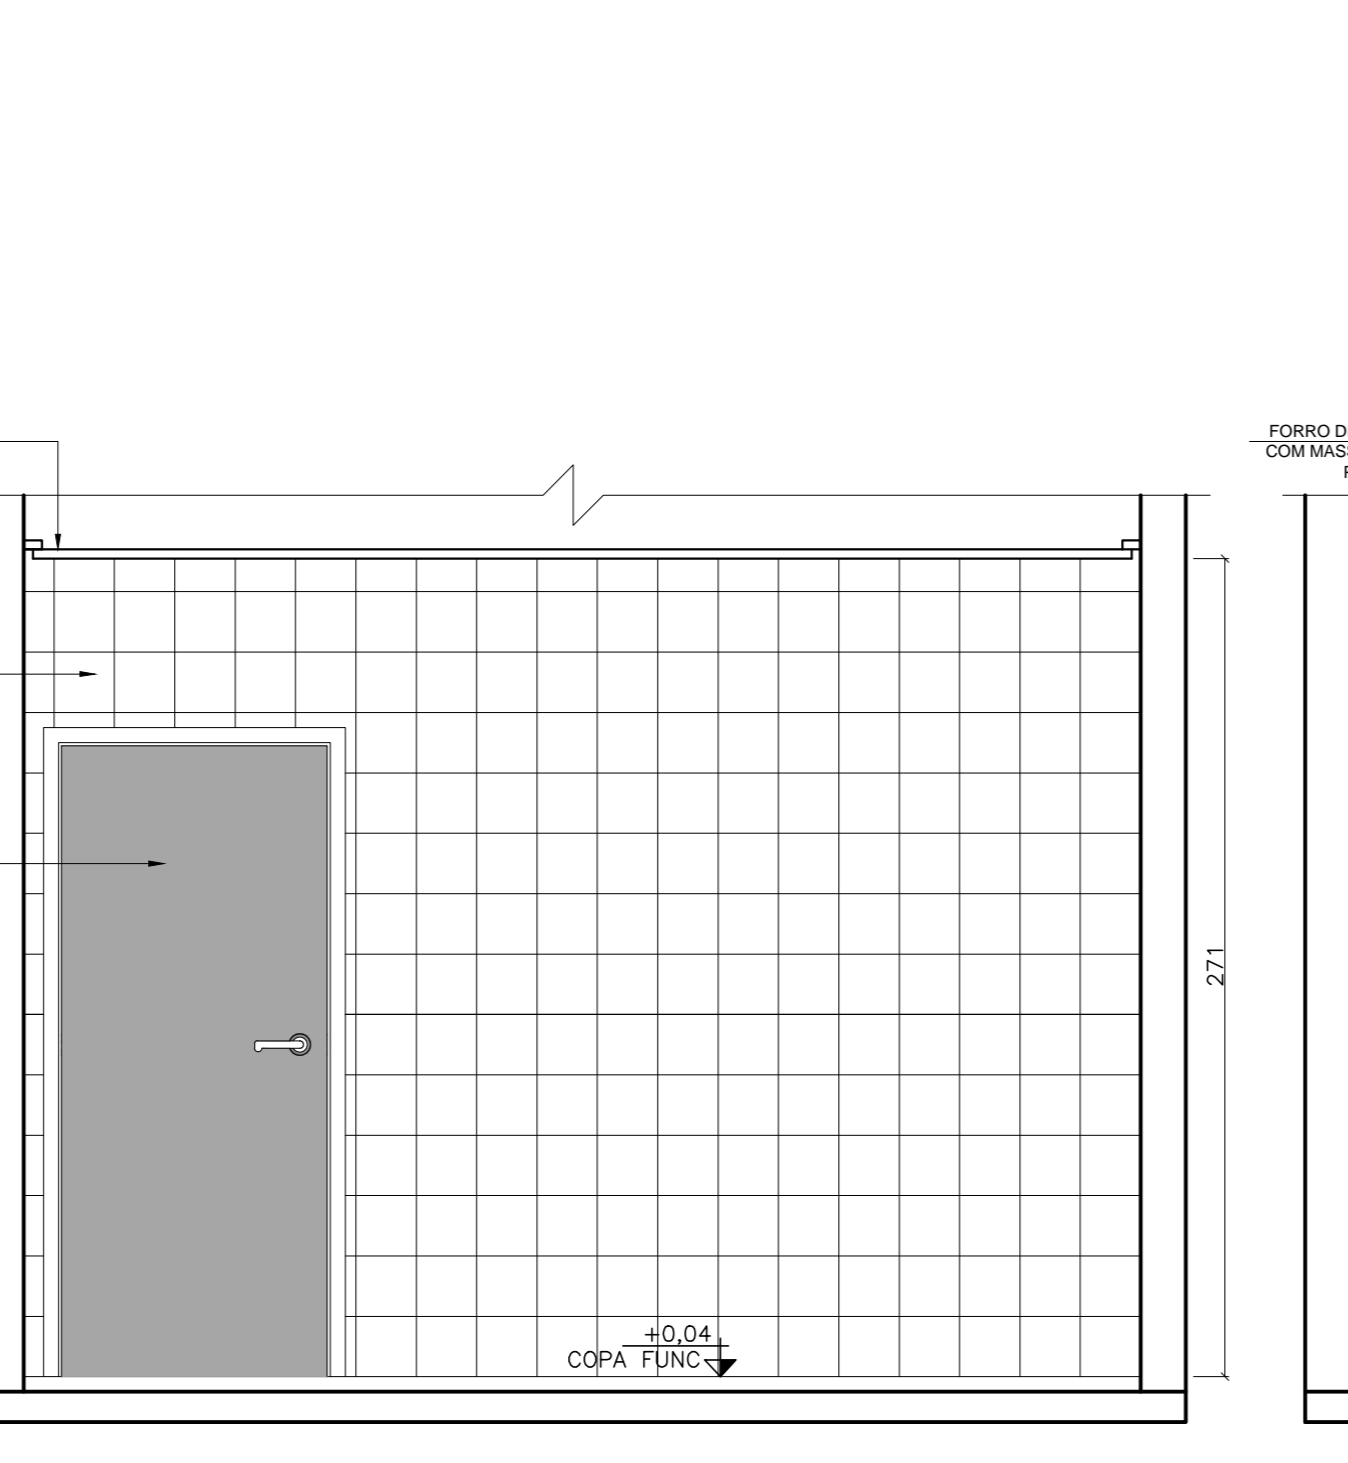


AMPLIAÇÃO 04 - COPA  
VISTA 01  
ESCALA: 1/25

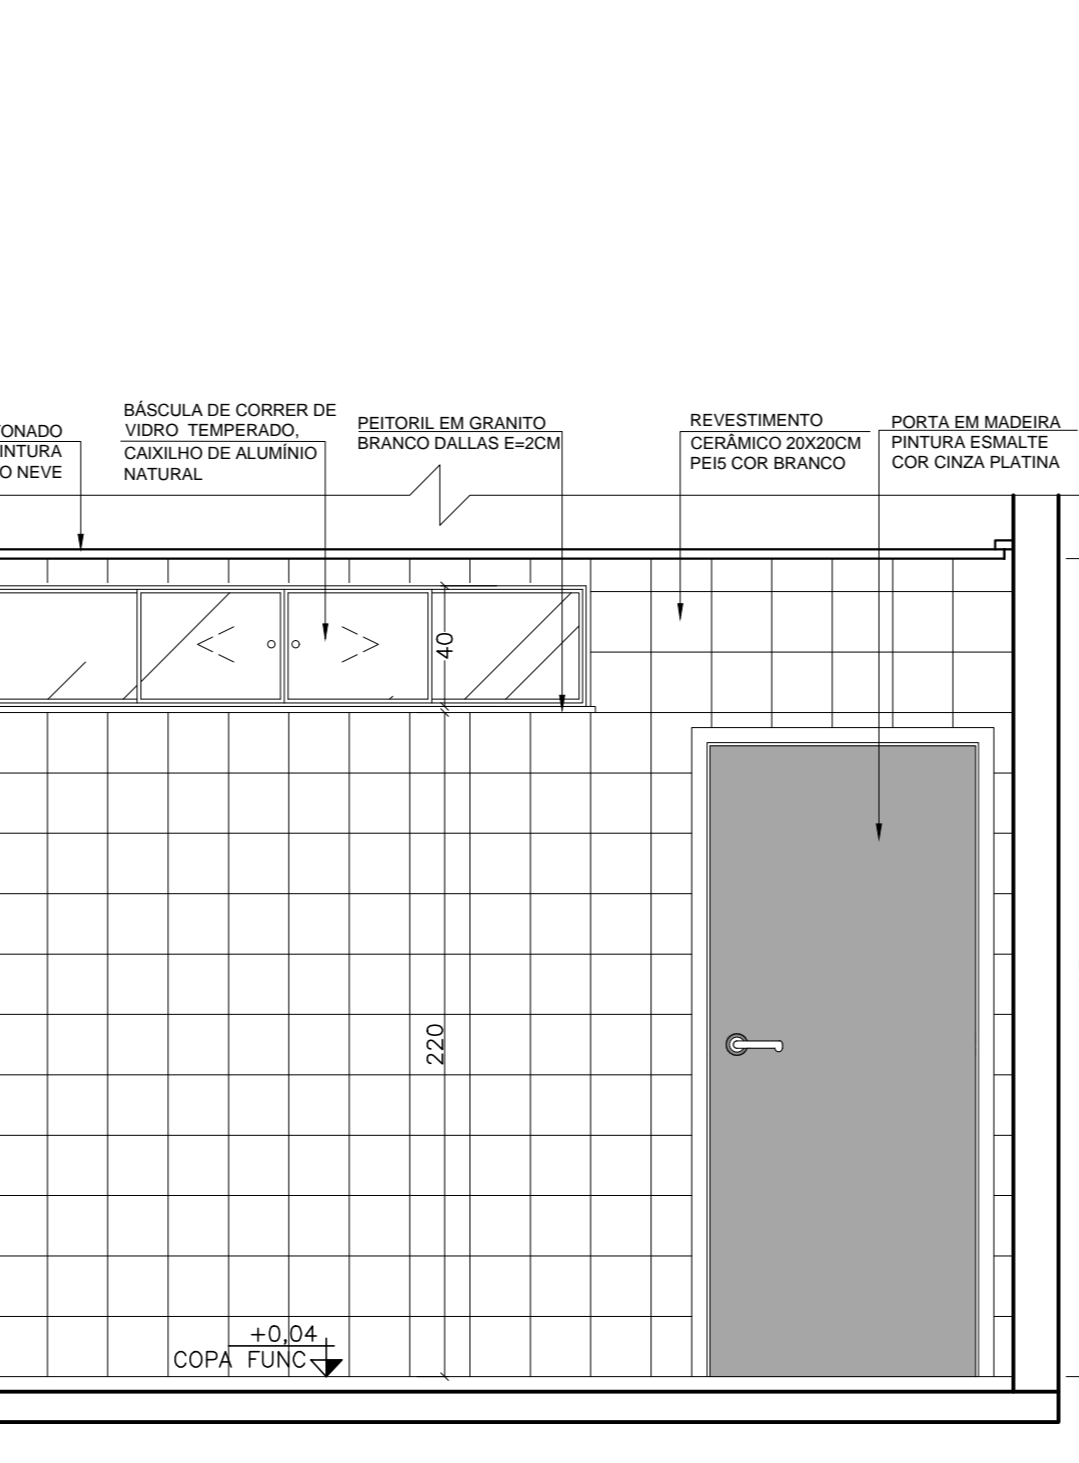


AMPLIAÇÃO 04 - COPA  
VISTA 02  
ESCALA: 1/25

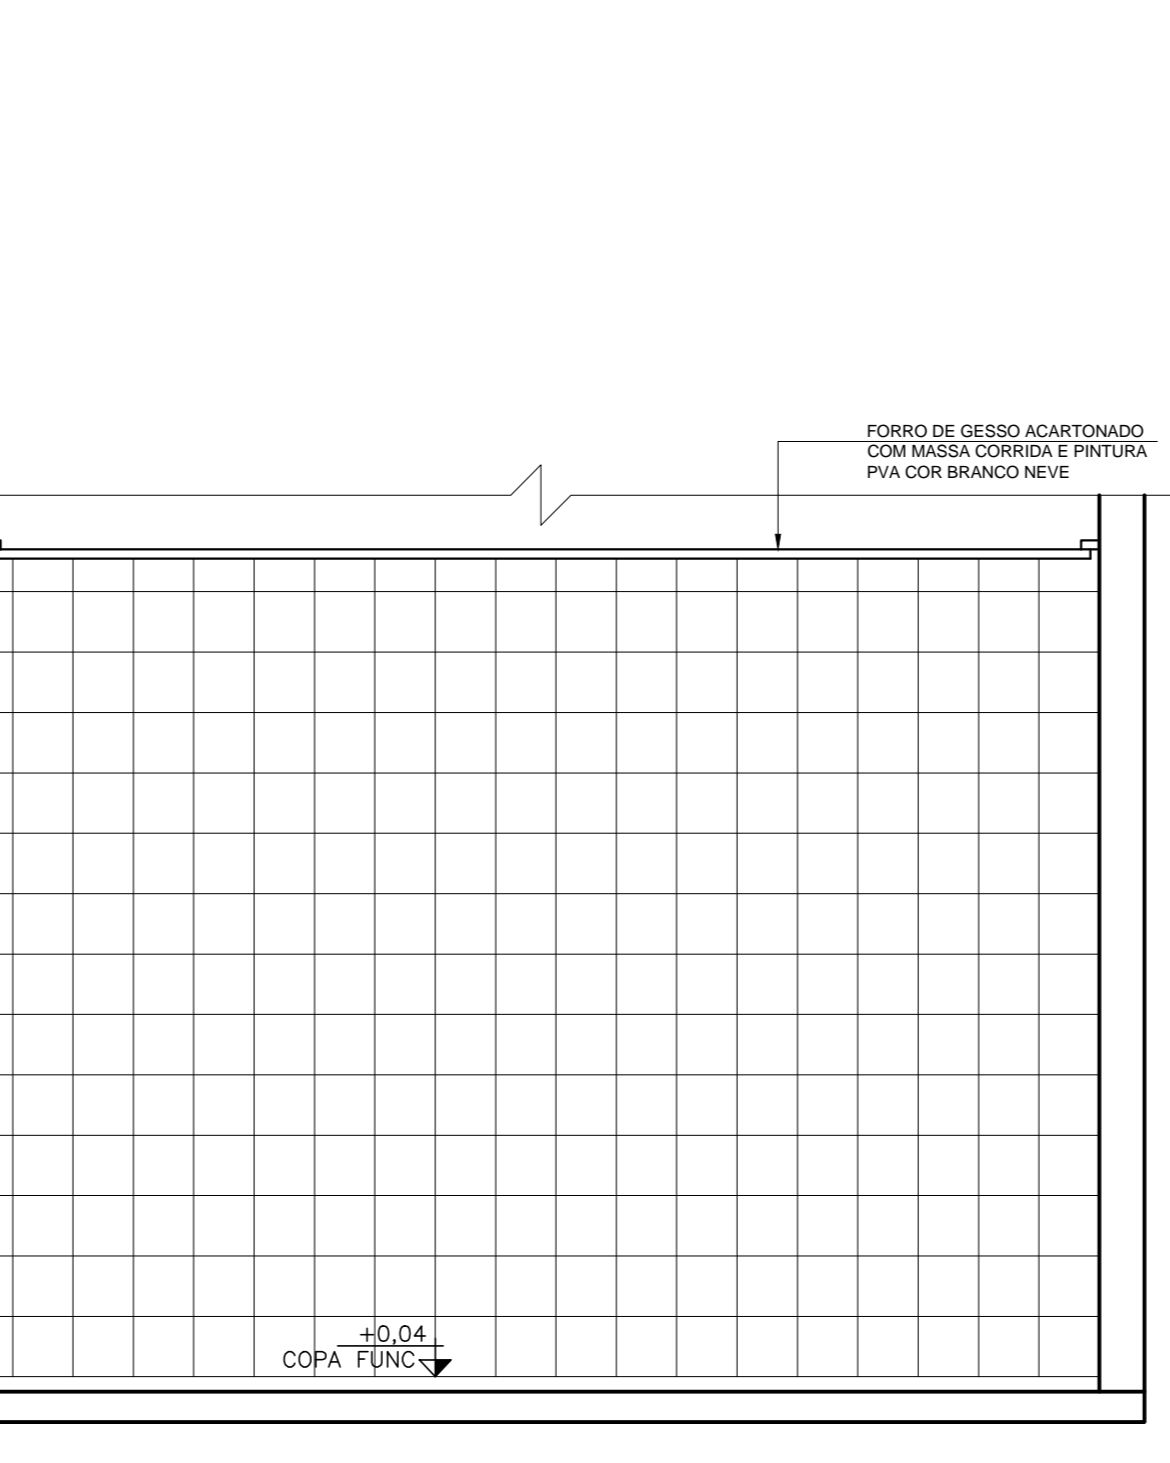

AMPLIAÇÃO 04 - COPA  
VISTA 03  
ESCALA: 1/25

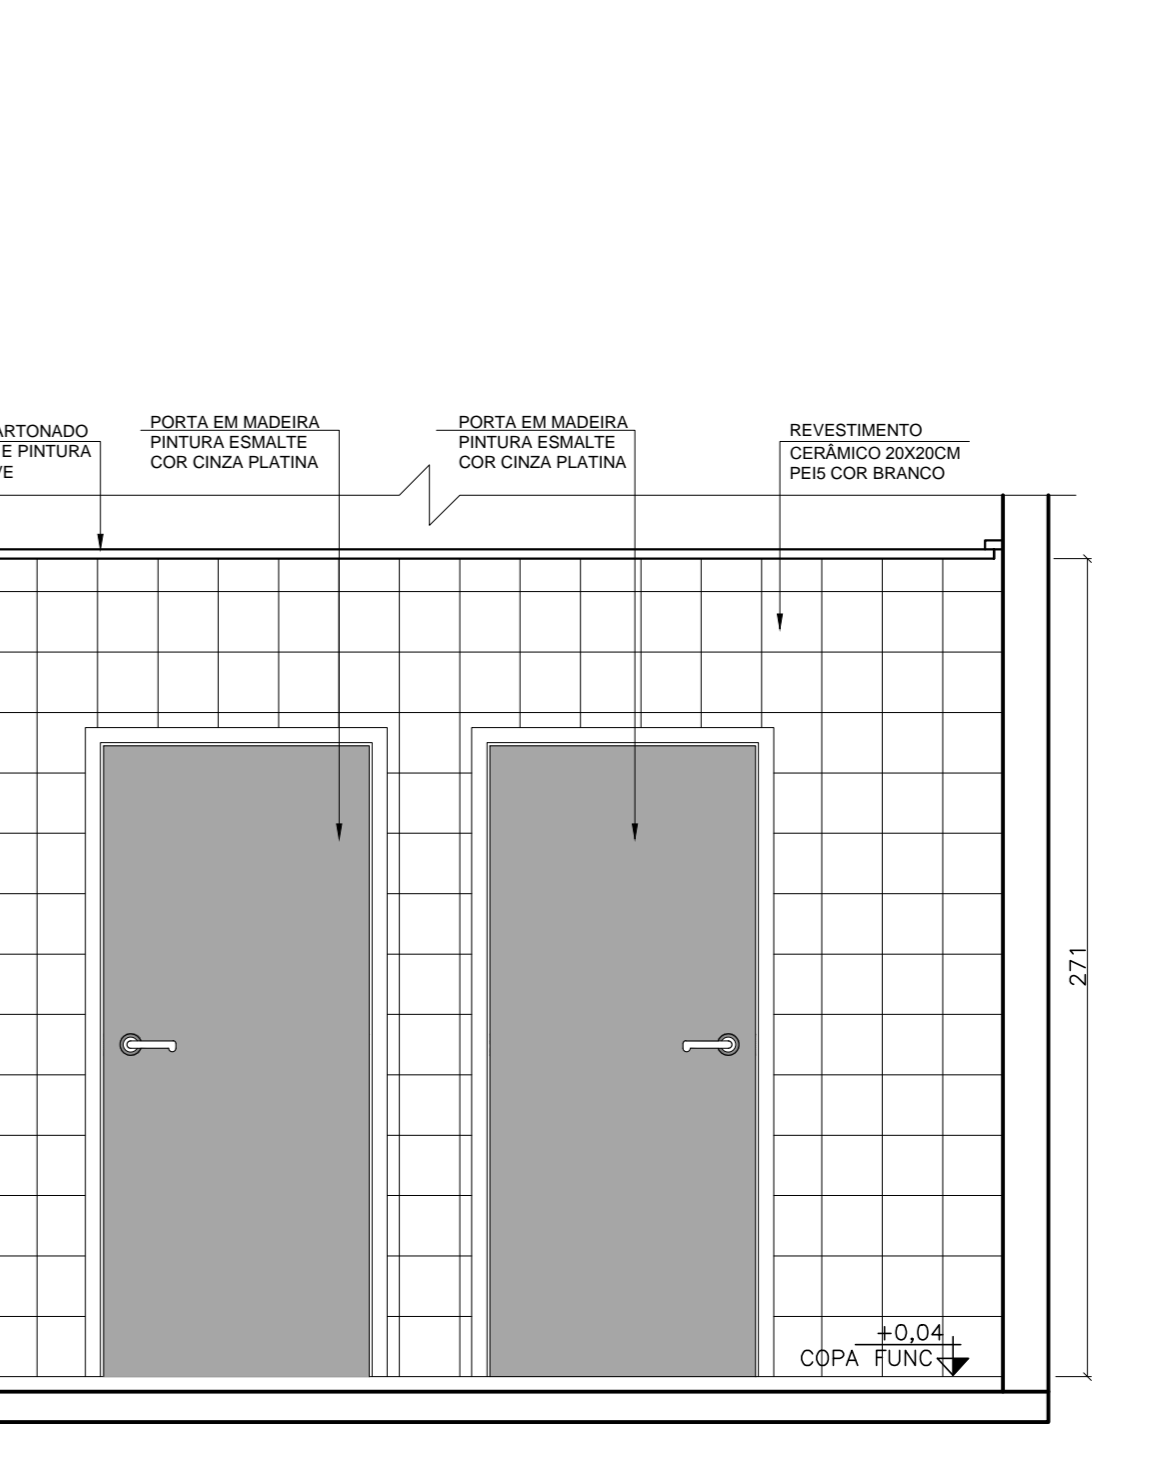

AMPLIAÇÃO 04 - COPA  
VISTA 04  
ESCALA: 1/25

 <p><b>PREFEITURA MUNICIPAL DE MURIAÉ</b> SECRETARIA DE OBRAS PÚBLICAS <b>E. M. PROFESSORA MARIA MEIRELES CALAIS</b></p>	
<p>PROJETO DE ARQUITETURA - DETALHAMENTO</p>	
<p>PREFEITURA DE MURIAÉ / CNPJ: 17.947.581/0001-78</p>	<p>DESCRIÇÃO: PROJETO ARQUITETÔNICO DE CONSTRUÇÃO DE UMA ESCOLA MUNICIPAL NO DISTRITO DE BELISÁRIO</p>
<p>PREFEITO JOANNES KONSTANTINOS GRAMMATIKOPOULOS</p>	<p>LOCAL: RUA PROJETADEIRA ESQUINA COM RUA QUANTO JORGE VITAL - DISTRITO DE BELISÁRIO - MURIAÉ/MG</p>
<p>SECRETARIA DE OBRAS PÚBLICAS</p>	<p>ARQUIVO: CRECHE BELISÁRIO FINAL DWG</p>
<p>R. T. PROJETO: GISELLE MEDEIROS MAZORCHE ARQUITETA E URBANISTA CAIA: A141131-14</p>	<p>ESQ: INDICAÇÕES DATA: NOVEMBRO 2019</p>
	<p>FOLHA: <b>04/10</b></p>