




AMPLIAÇÃO 07 - SALA 3 ANOS
PLANTA
ESCALA: 1/25

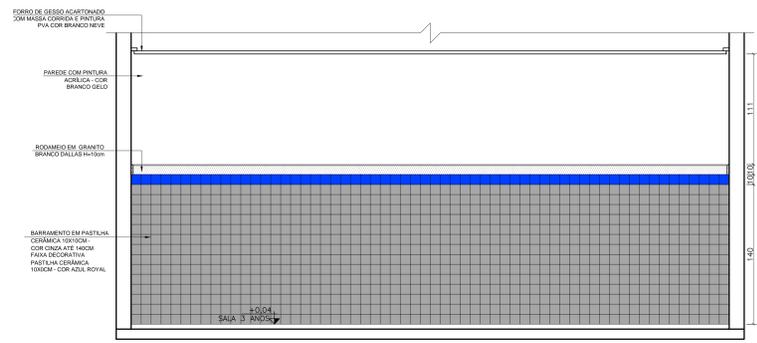


AMPLIAÇÃO 07 - SALA 3 ANOS
VISTA 01
ESCALA: 1/25

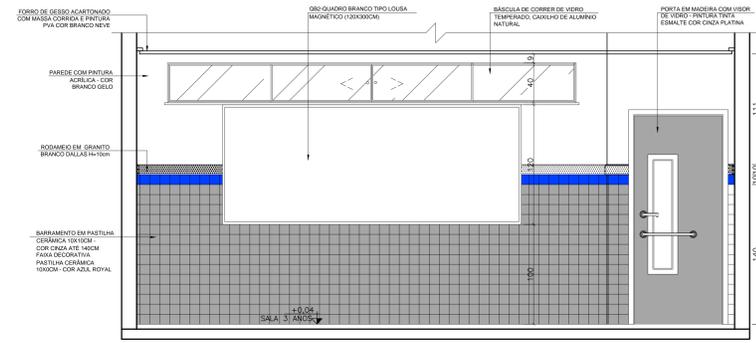


AMPLIAÇÃO 07 - SALA 3 ANOS
VISTA 02
ESCALA: 1/25

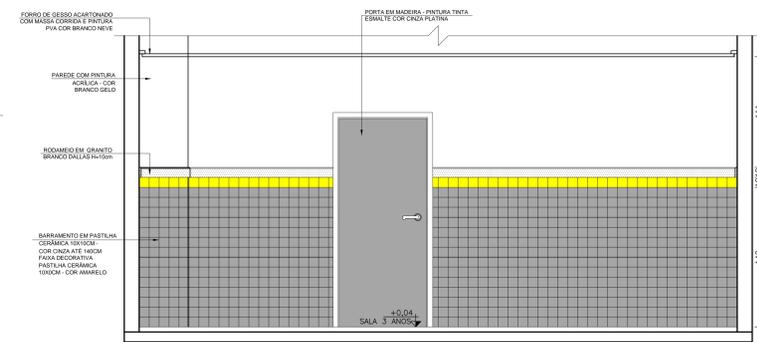


AMPLIAÇÃO 07 - SALA 3 ANOS
VISTA 03
ESCALA: 1/25

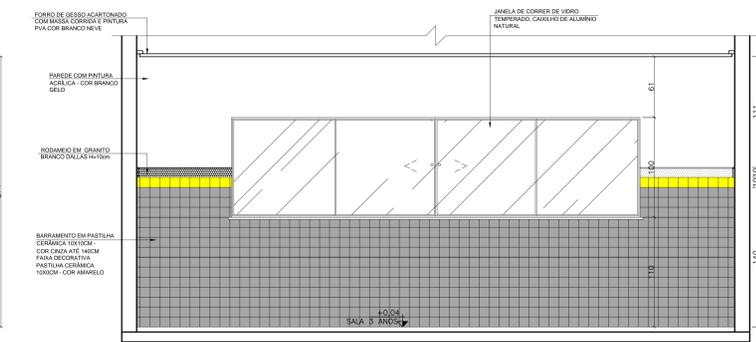


AMPLIAÇÃO 07 - SALA 3 ANOS
VISTA 04
ESCALA: 1/25

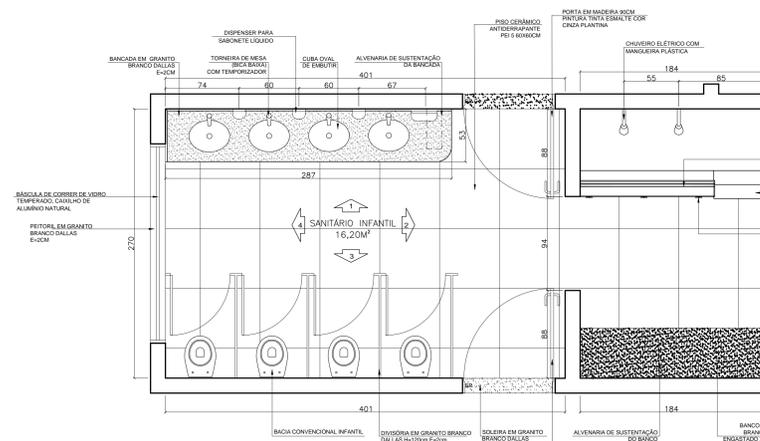


AMPLIAÇÃO 08 - SANITÁRIO INFANTIL
PLANTA
ESCALA: 1/25

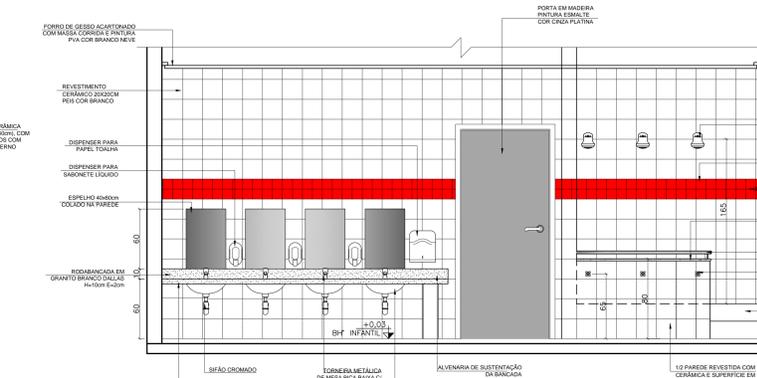


AMPLIAÇÃO 08 - SANITÁRIO INFANTIL
VISTA 01
ESCALA: 1/25

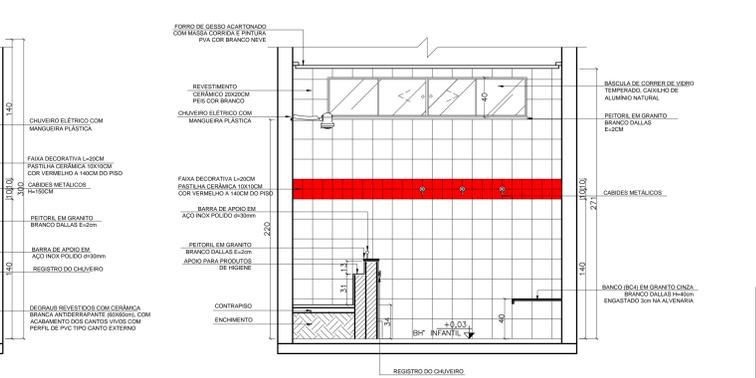

AMPLIAÇÃO 08 - SANITÁRIO INFANTIL
VISTA 02
ESCALA: 1/25

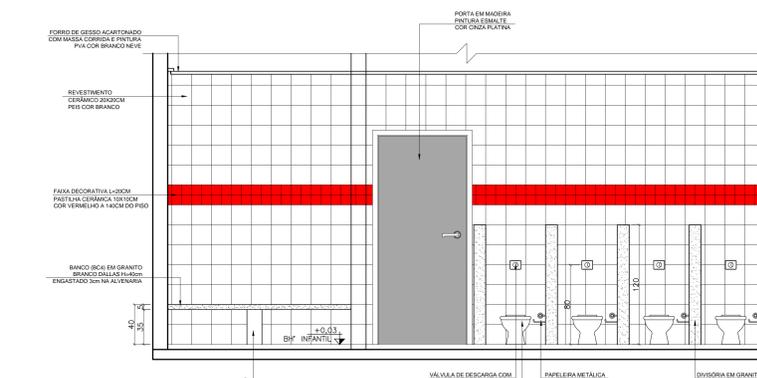

AMPLIAÇÃO 08 - SANITÁRIO INFANTIL
VISTA 03
ESCALA: 1/25

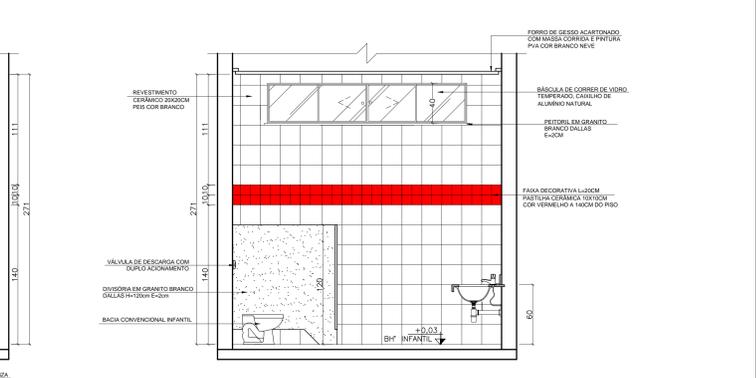

AMPLIAÇÃO 08 - SANITÁRIO INFANTIL
VISTA 04
ESCALA: 1/25

 <p>PREFEITURA MUNICIPAL DE MURIAÉ SECRETARIA DE OBRAS PÚBLICAS E. M. PROFESSORA MARIA MEIRELES CALAIS</p>	
<p>PROJETO DE ARQUITETURA - DETALHAMENTO</p>	
<p>PREFEITURA DE MURIAÉ / CNPJ: 17.947.581/0001-78</p>	<p>DESCRIÇÃO: PROJETO ARQUITETÔNICO DE CONSTRUÇÃO DE UMA ESCOLA MUNICIPAL NO DISTRITO DE BELISÁRIO</p>
<p>PREFEITO JOANNES KONSTANTINOS GRAMMATIKOPOULOS</p>	<p>LOCAL: RUA PROJETADA ESQUINA COM RUA OLINTO JORGE VITAL - DISTRITO DE BELISÁRIO - MURIAÉ/MG</p>
<p>SECRETARIA DE OBRAS PÚBLICAS</p>	<p>ARQUIVO: CRECHE BELISÁRIO FINAL DWG</p>
<p>SECRETÁRIO CARLOS MAGNO DE OLIVEIRA</p>	<p>R.T. PROJETO: GISELLE MEDEIROS MAZORCHE ARQUITETA E URBANISTA CAU: A41131-4</p>
<p>ESQ: INDICAÇÕES</p>	<p>FECHA: 06/10</p>
<p>DATA: NOVEMBRO 2019</p>	