




AMPLIAÇÃO 09 - SALA 4 ANOS
PLANTA
ESCALA: 1/25

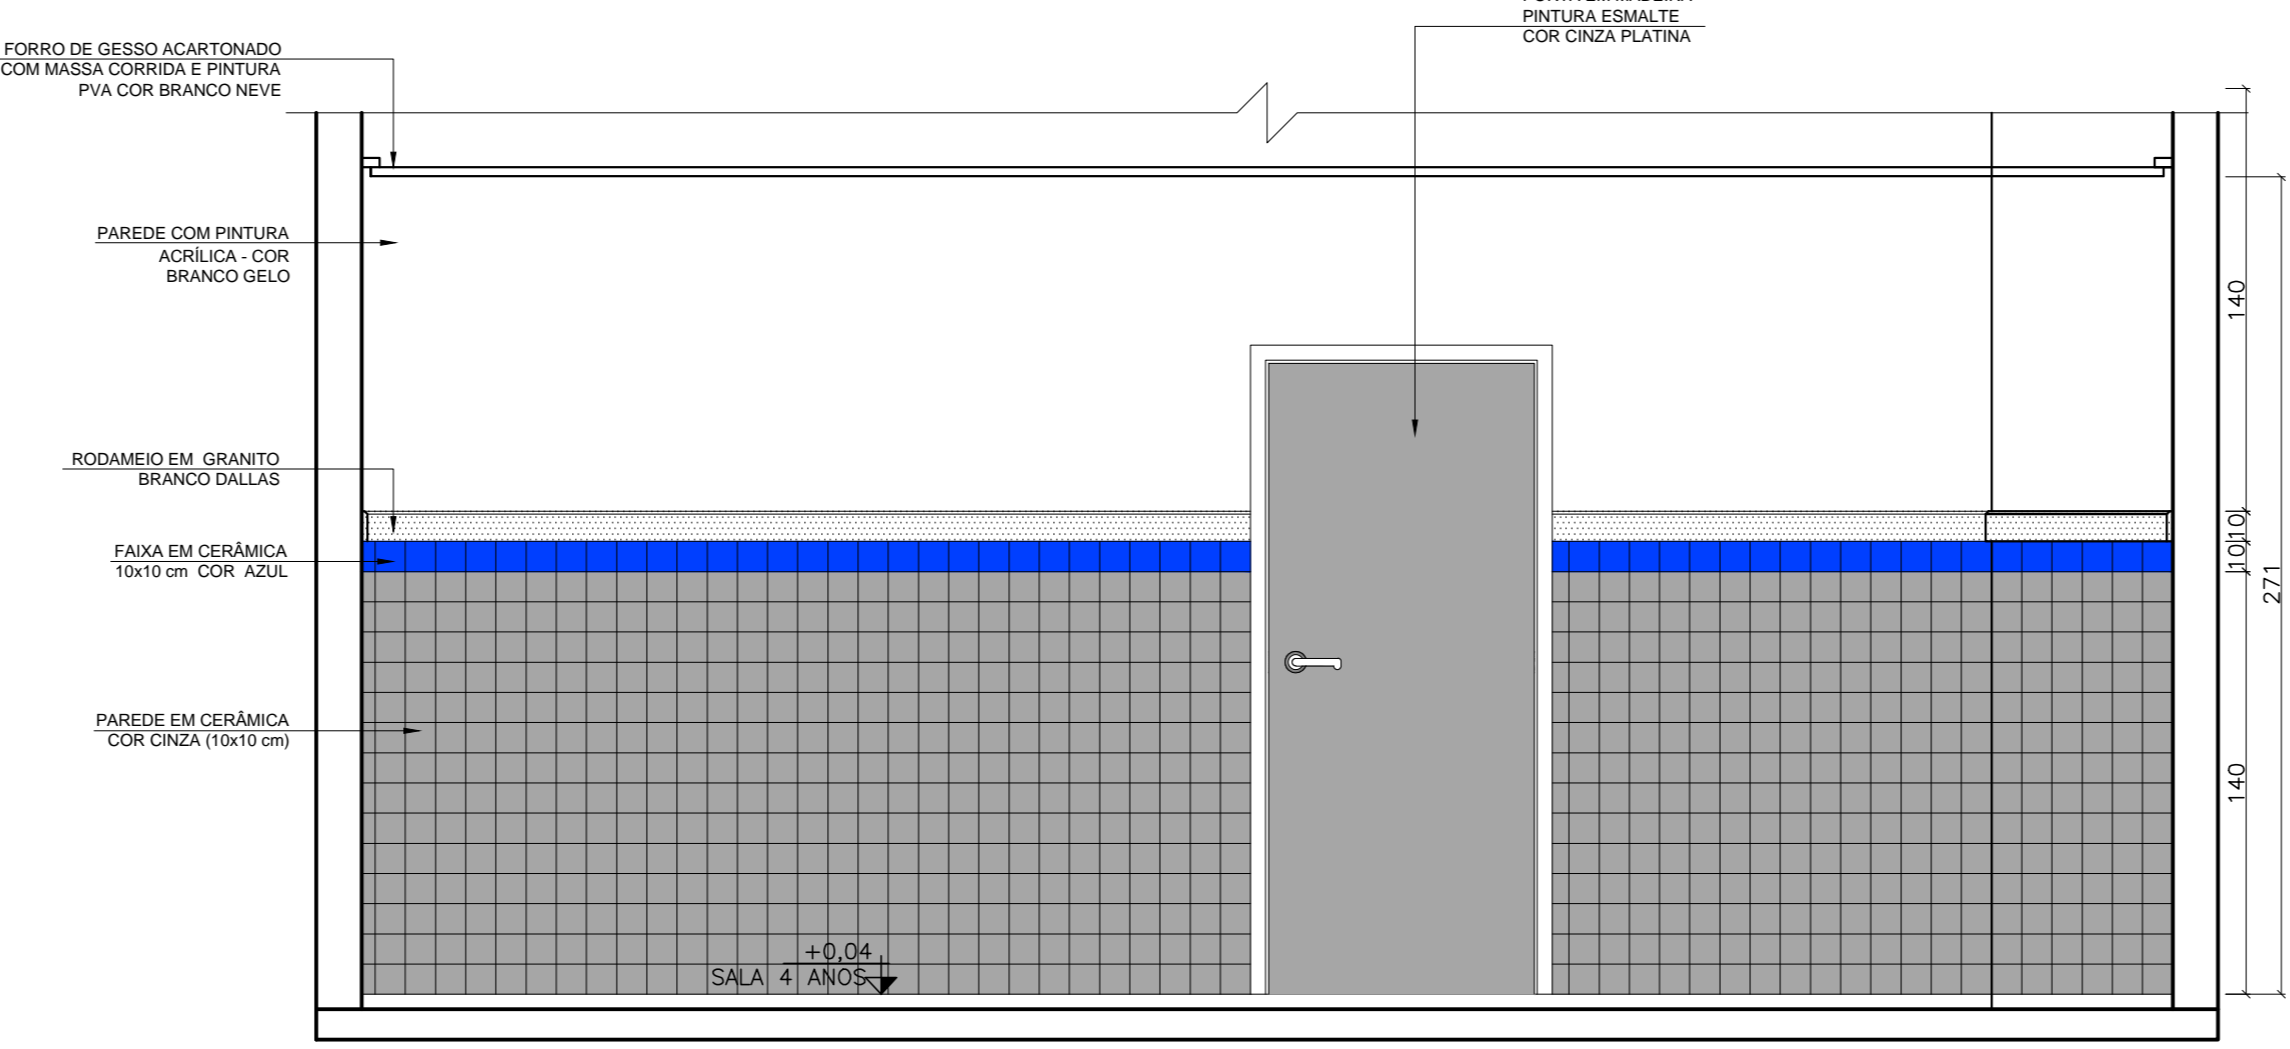


AMPLIAÇÃO 09 - SALA 4 ANOS
VISTA 01
ESCALA: 1/25

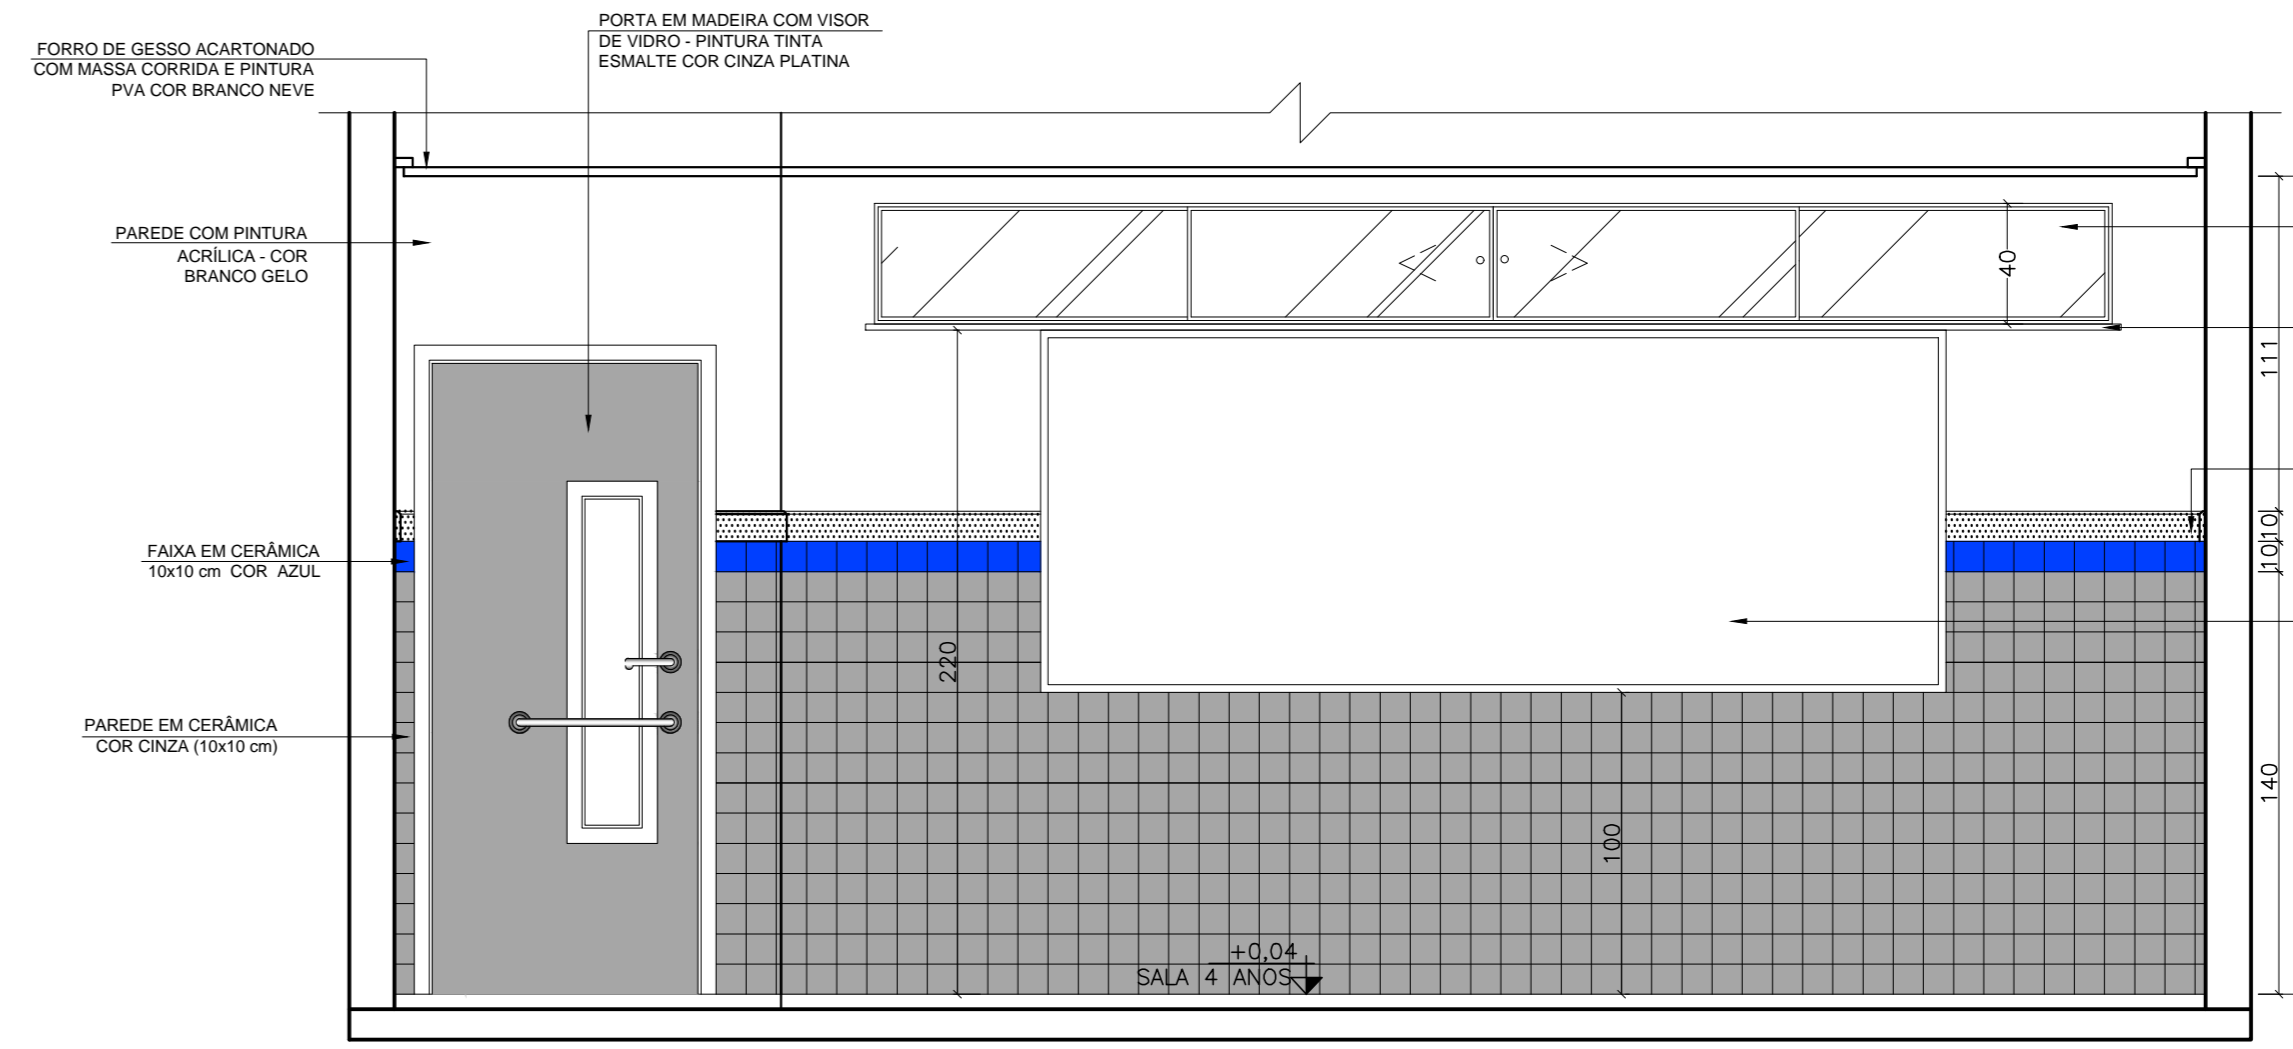


AMPLIAÇÃO 09 - SALA 4 ANOS
VISTA 02
ESCALA: 1/25

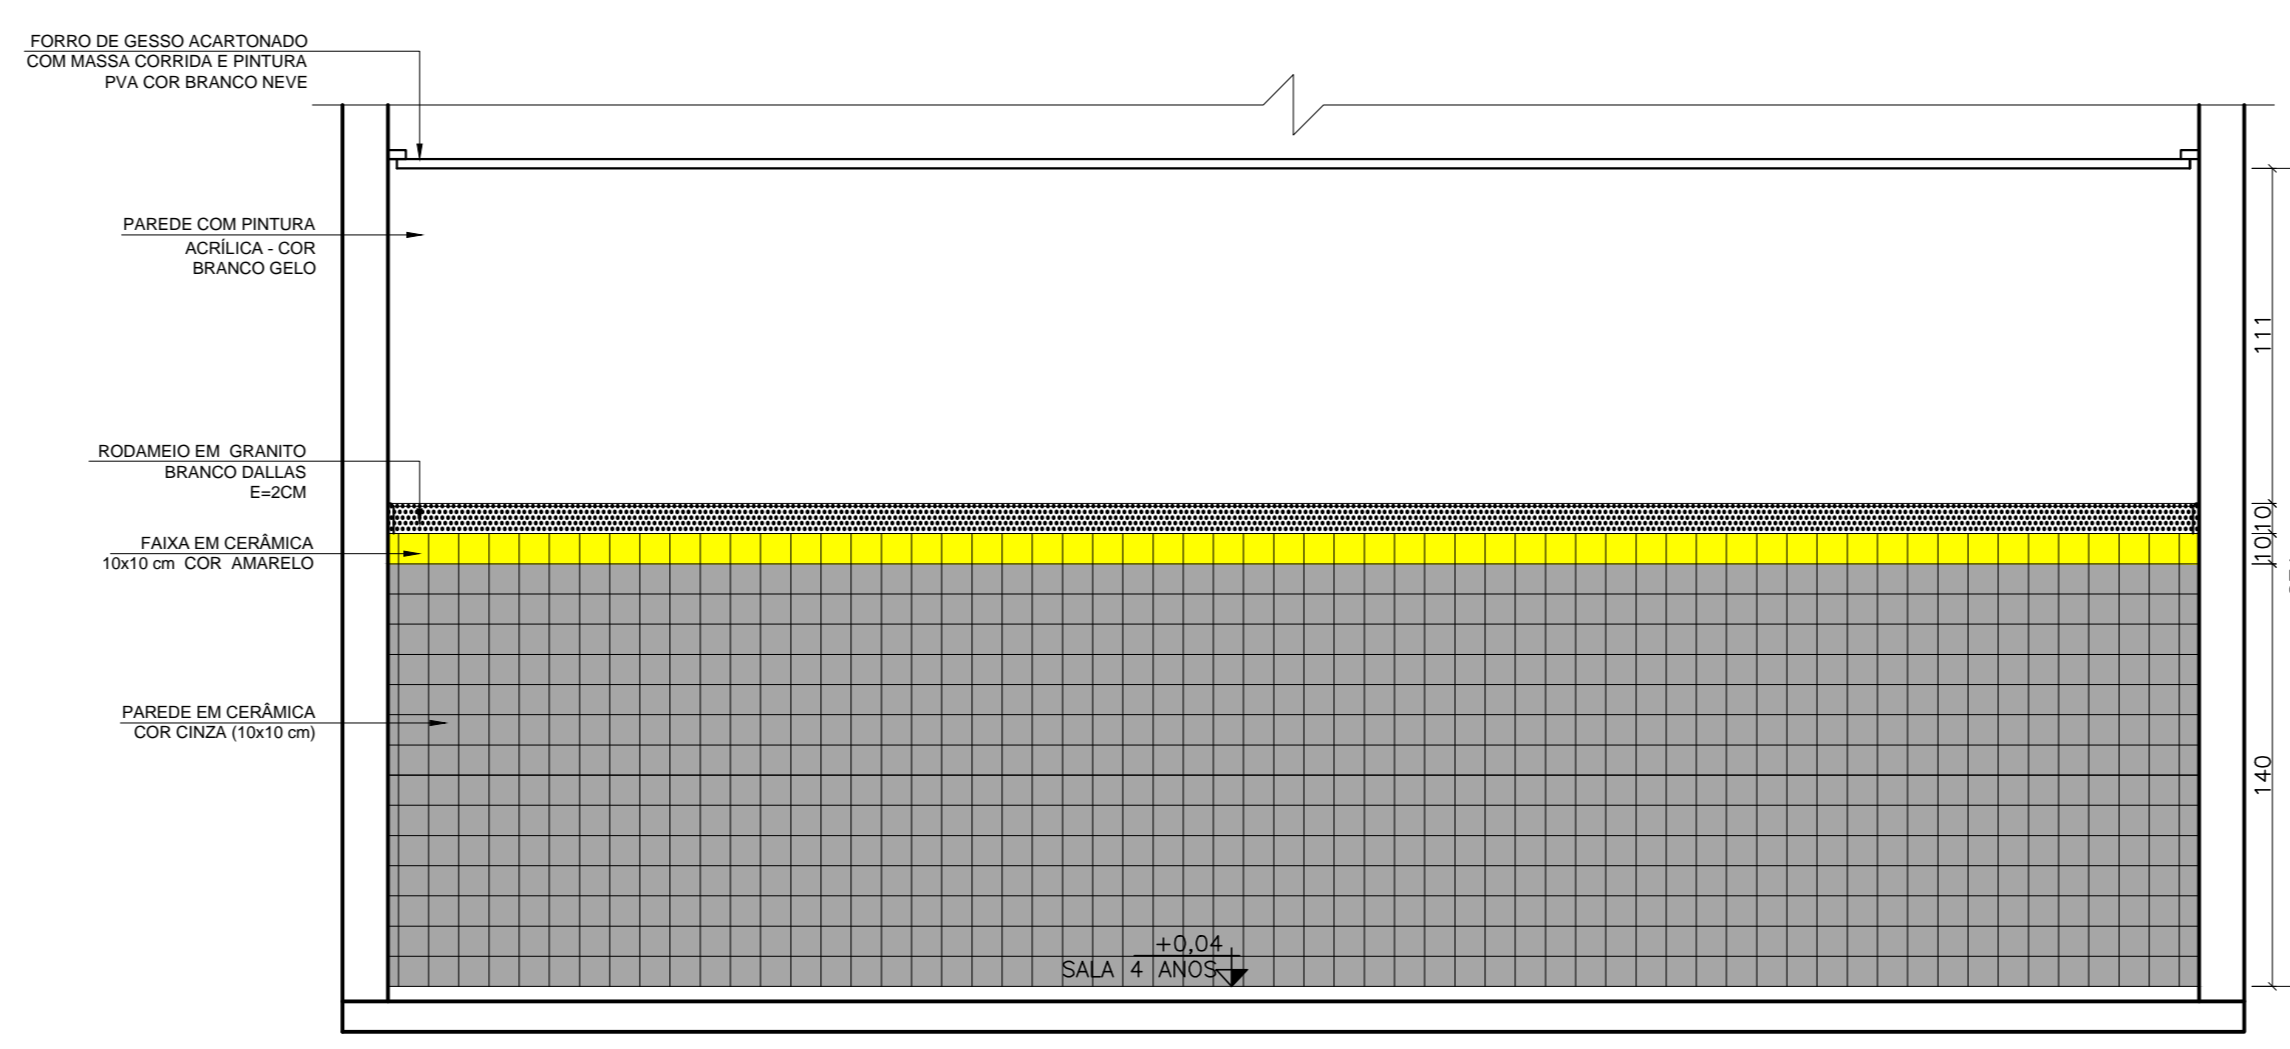


AMPLIAÇÃO 09 - SALA 4 ANOS
VISTA 03
ESCALA: 1/25

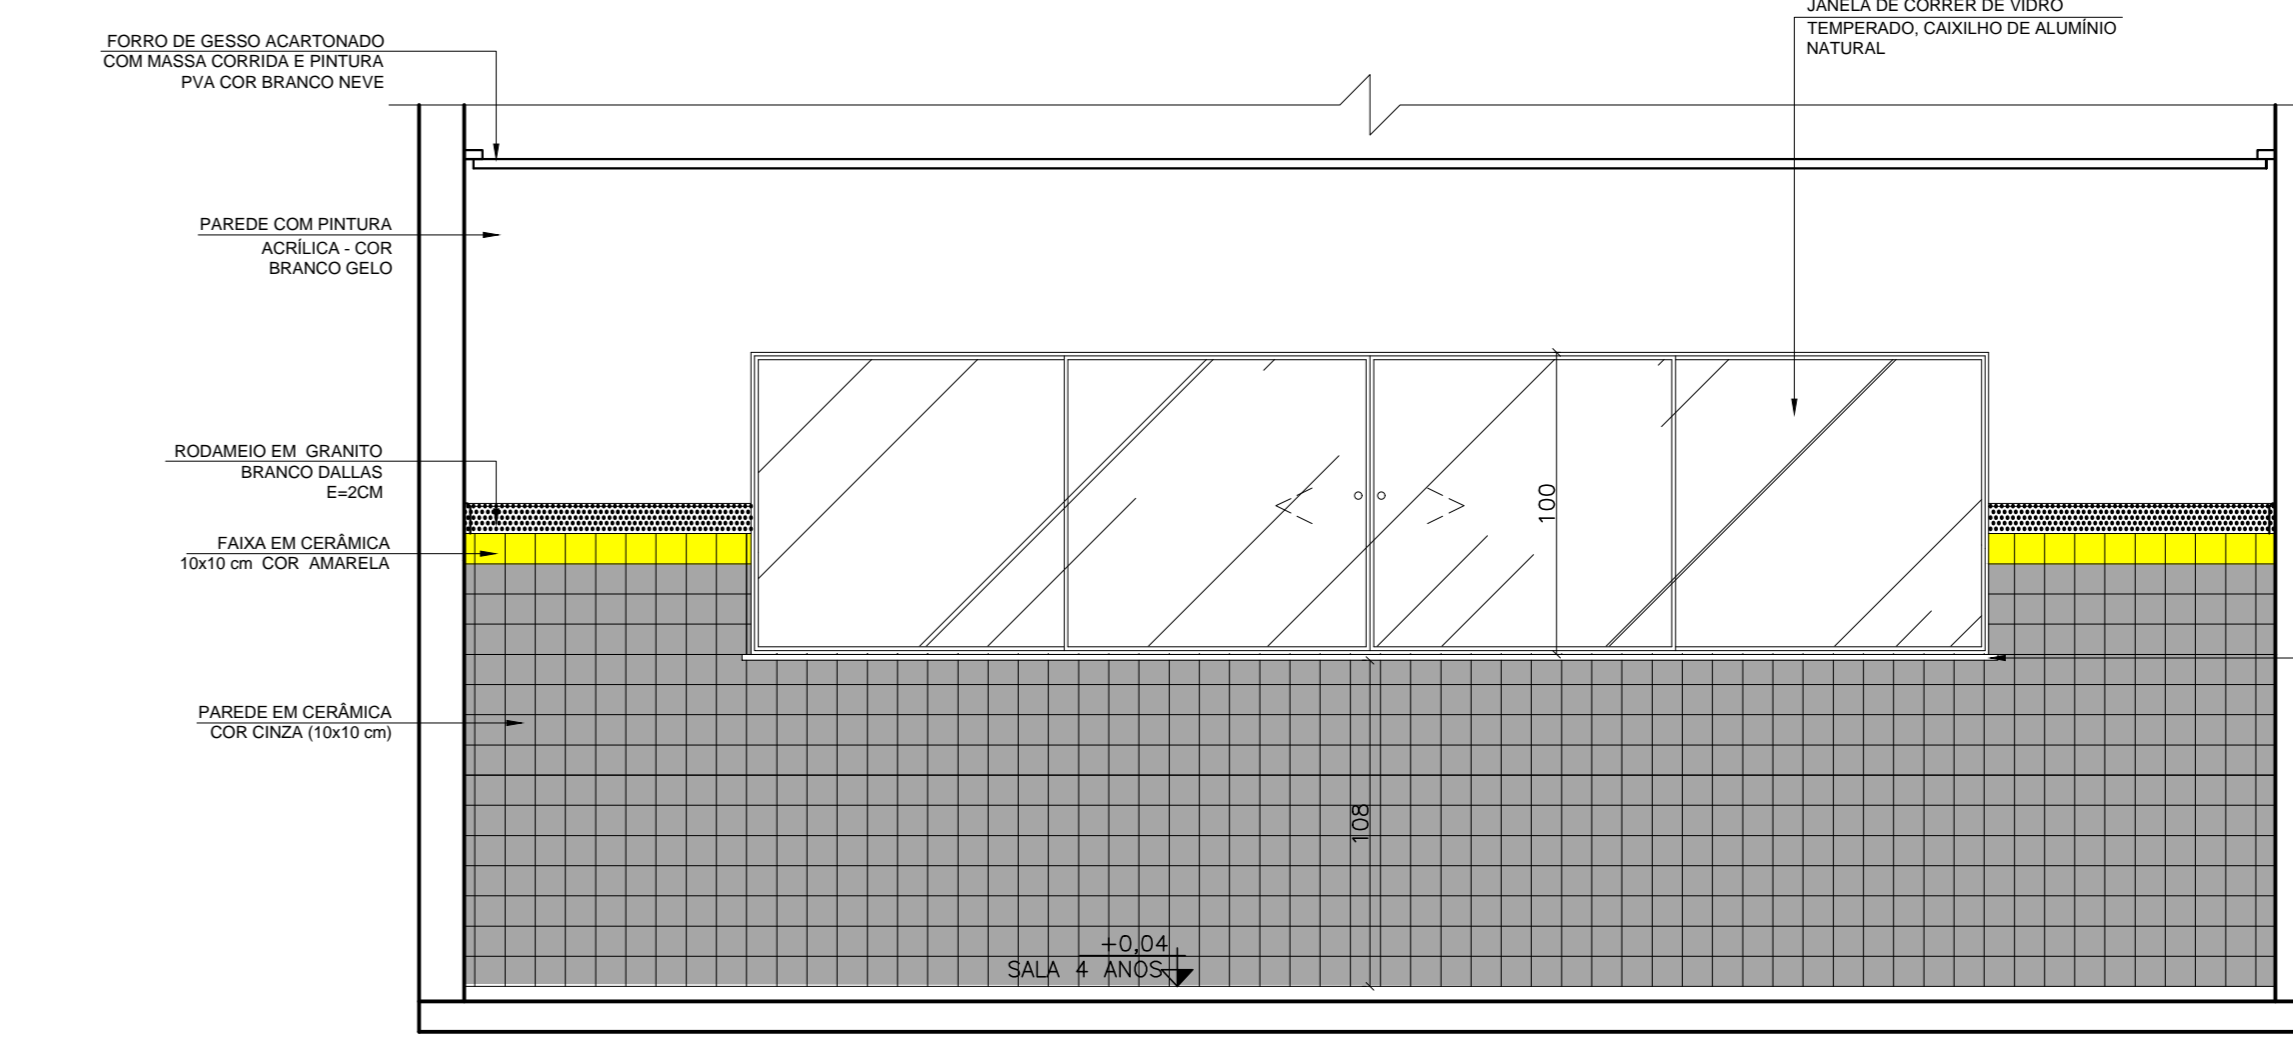


AMPLIAÇÃO 09 - SALA 4 ANOS
VISTA 04
ESCALA: 1/25

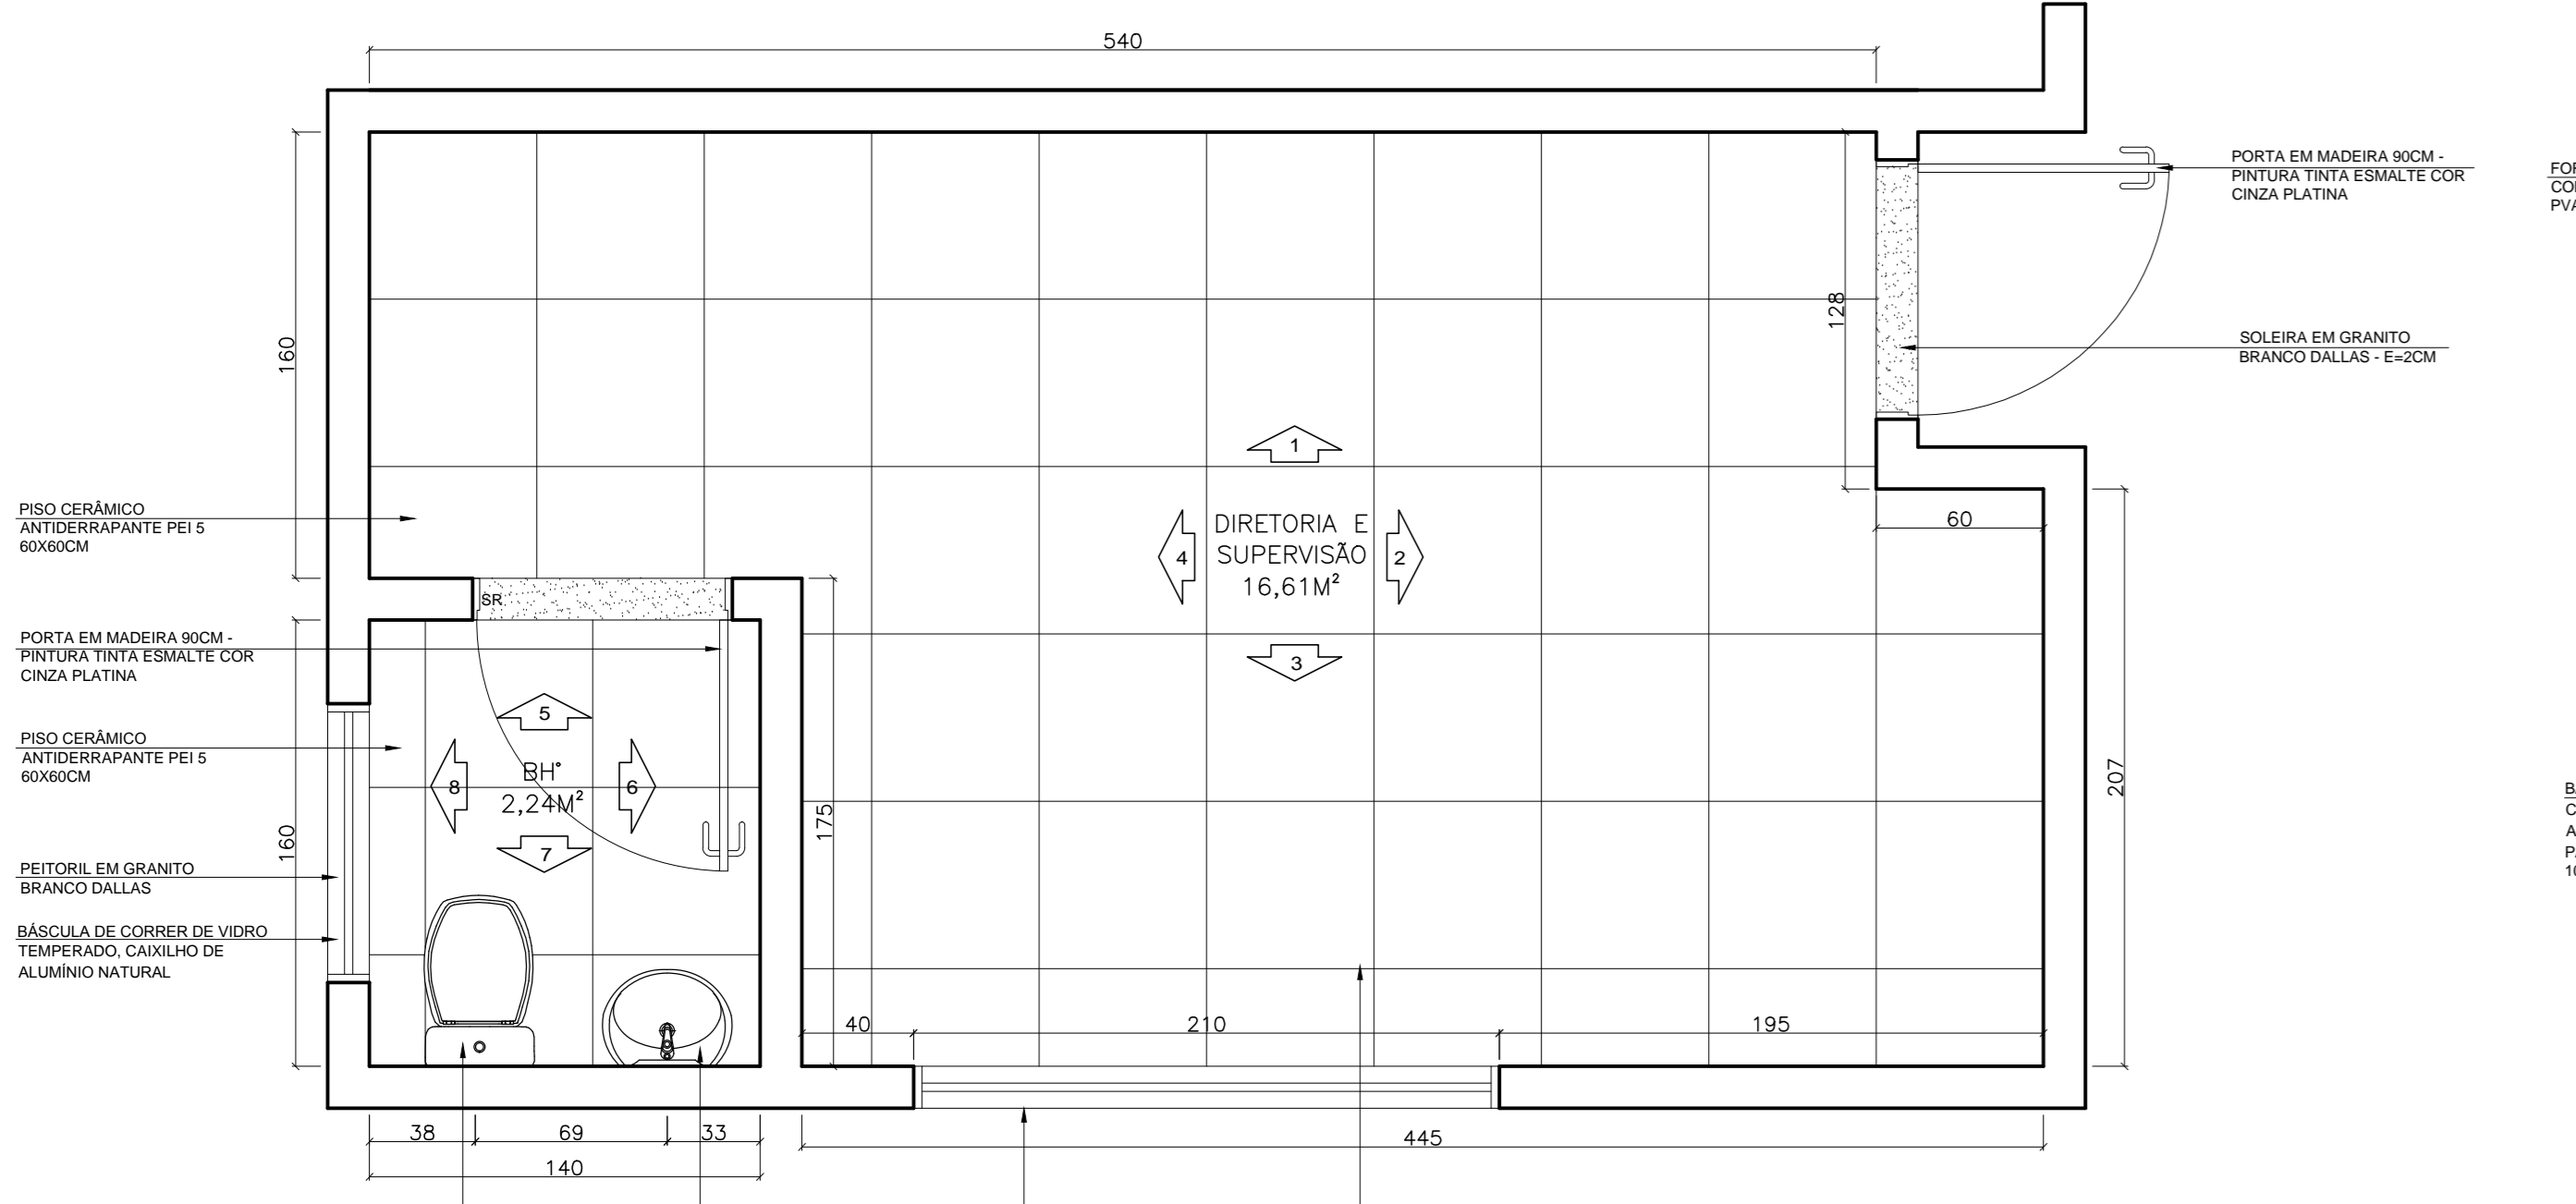


AMPLIAÇÃO 10 - DIRETORIA E SUPERVISÃO
PLANTA
ESCALA: 1/25

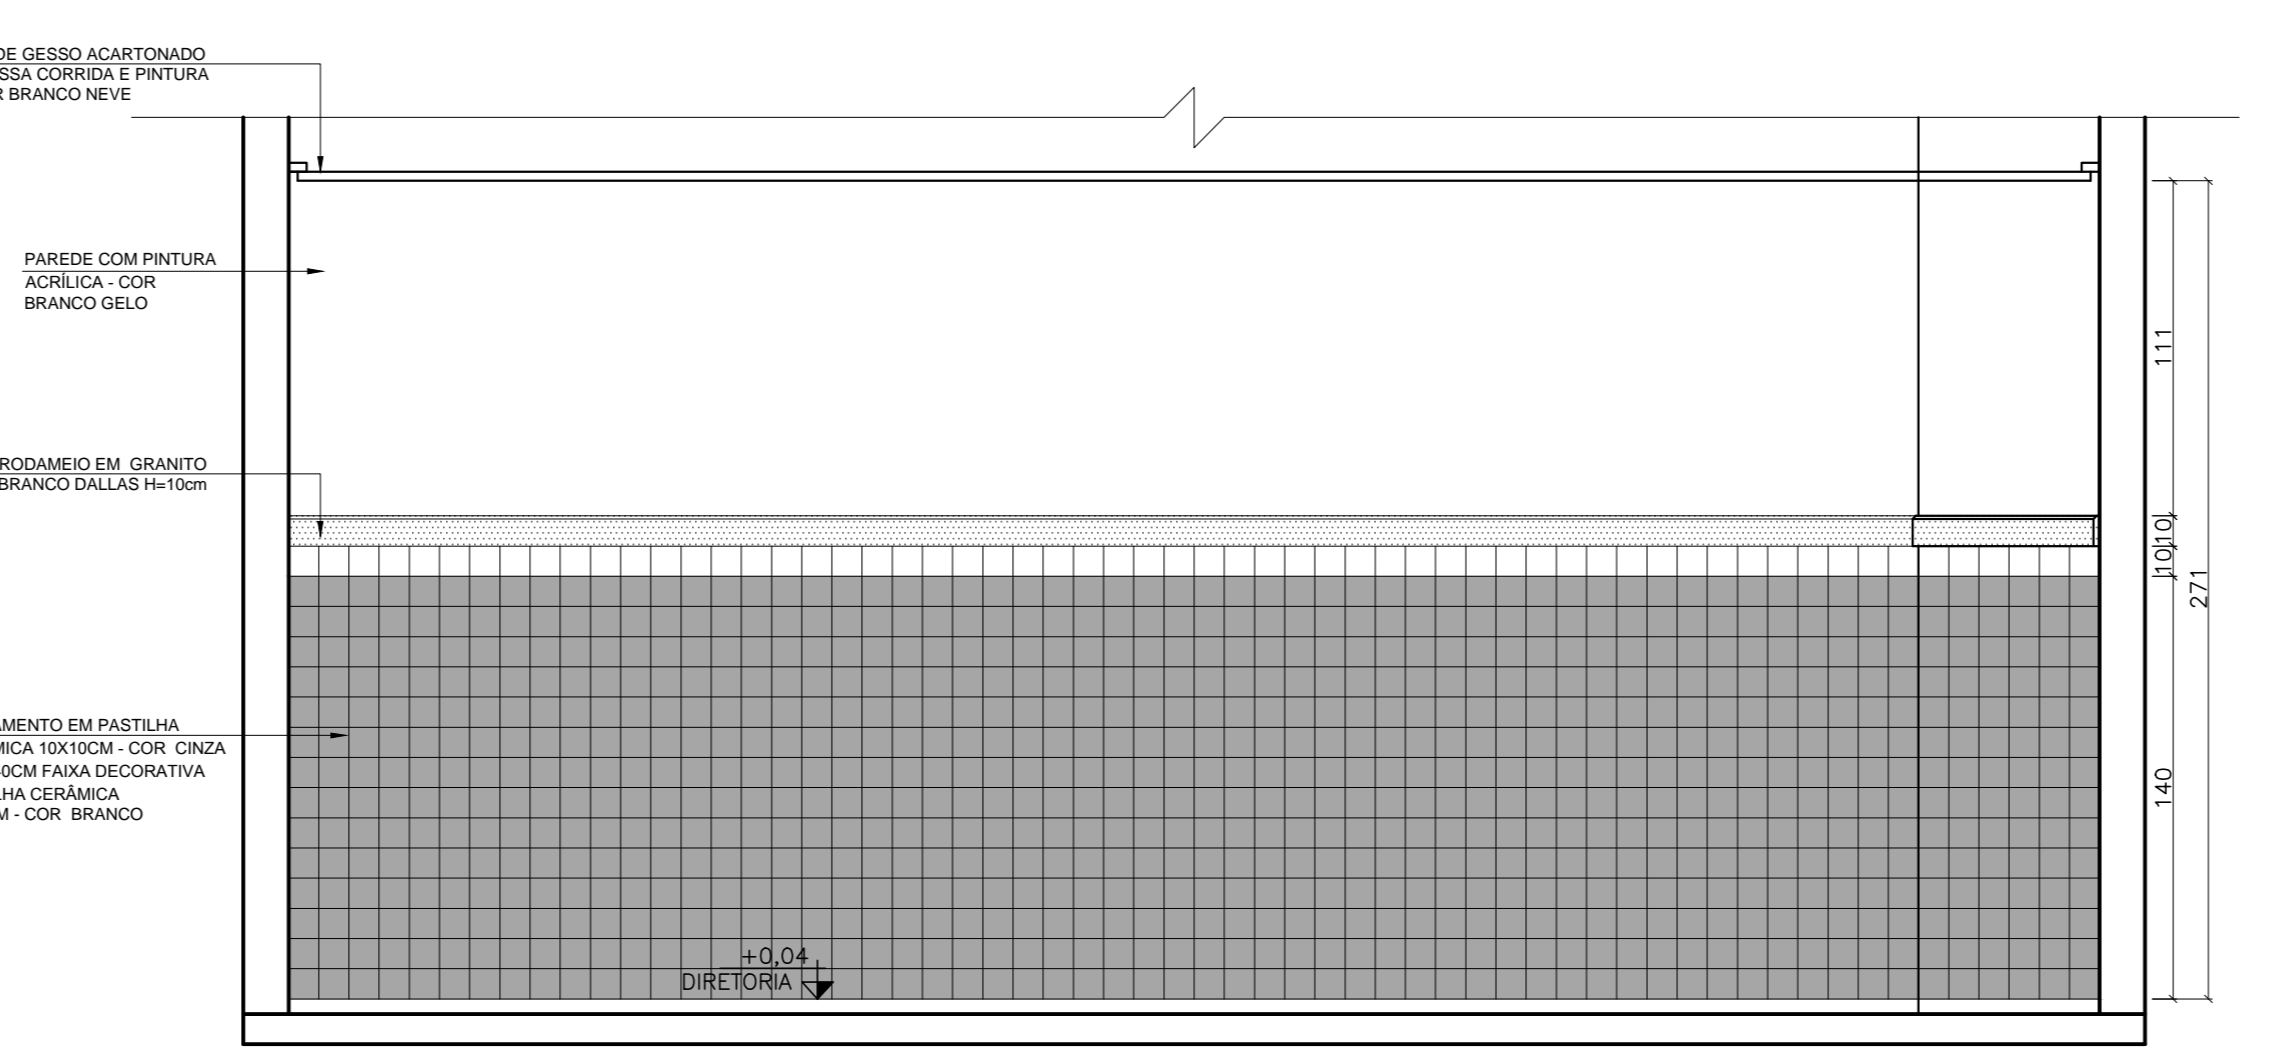


AMPLIAÇÃO 10 - DIRETORIA E SUPERVISÃO
VISTA 01
ESCALA: 1/25

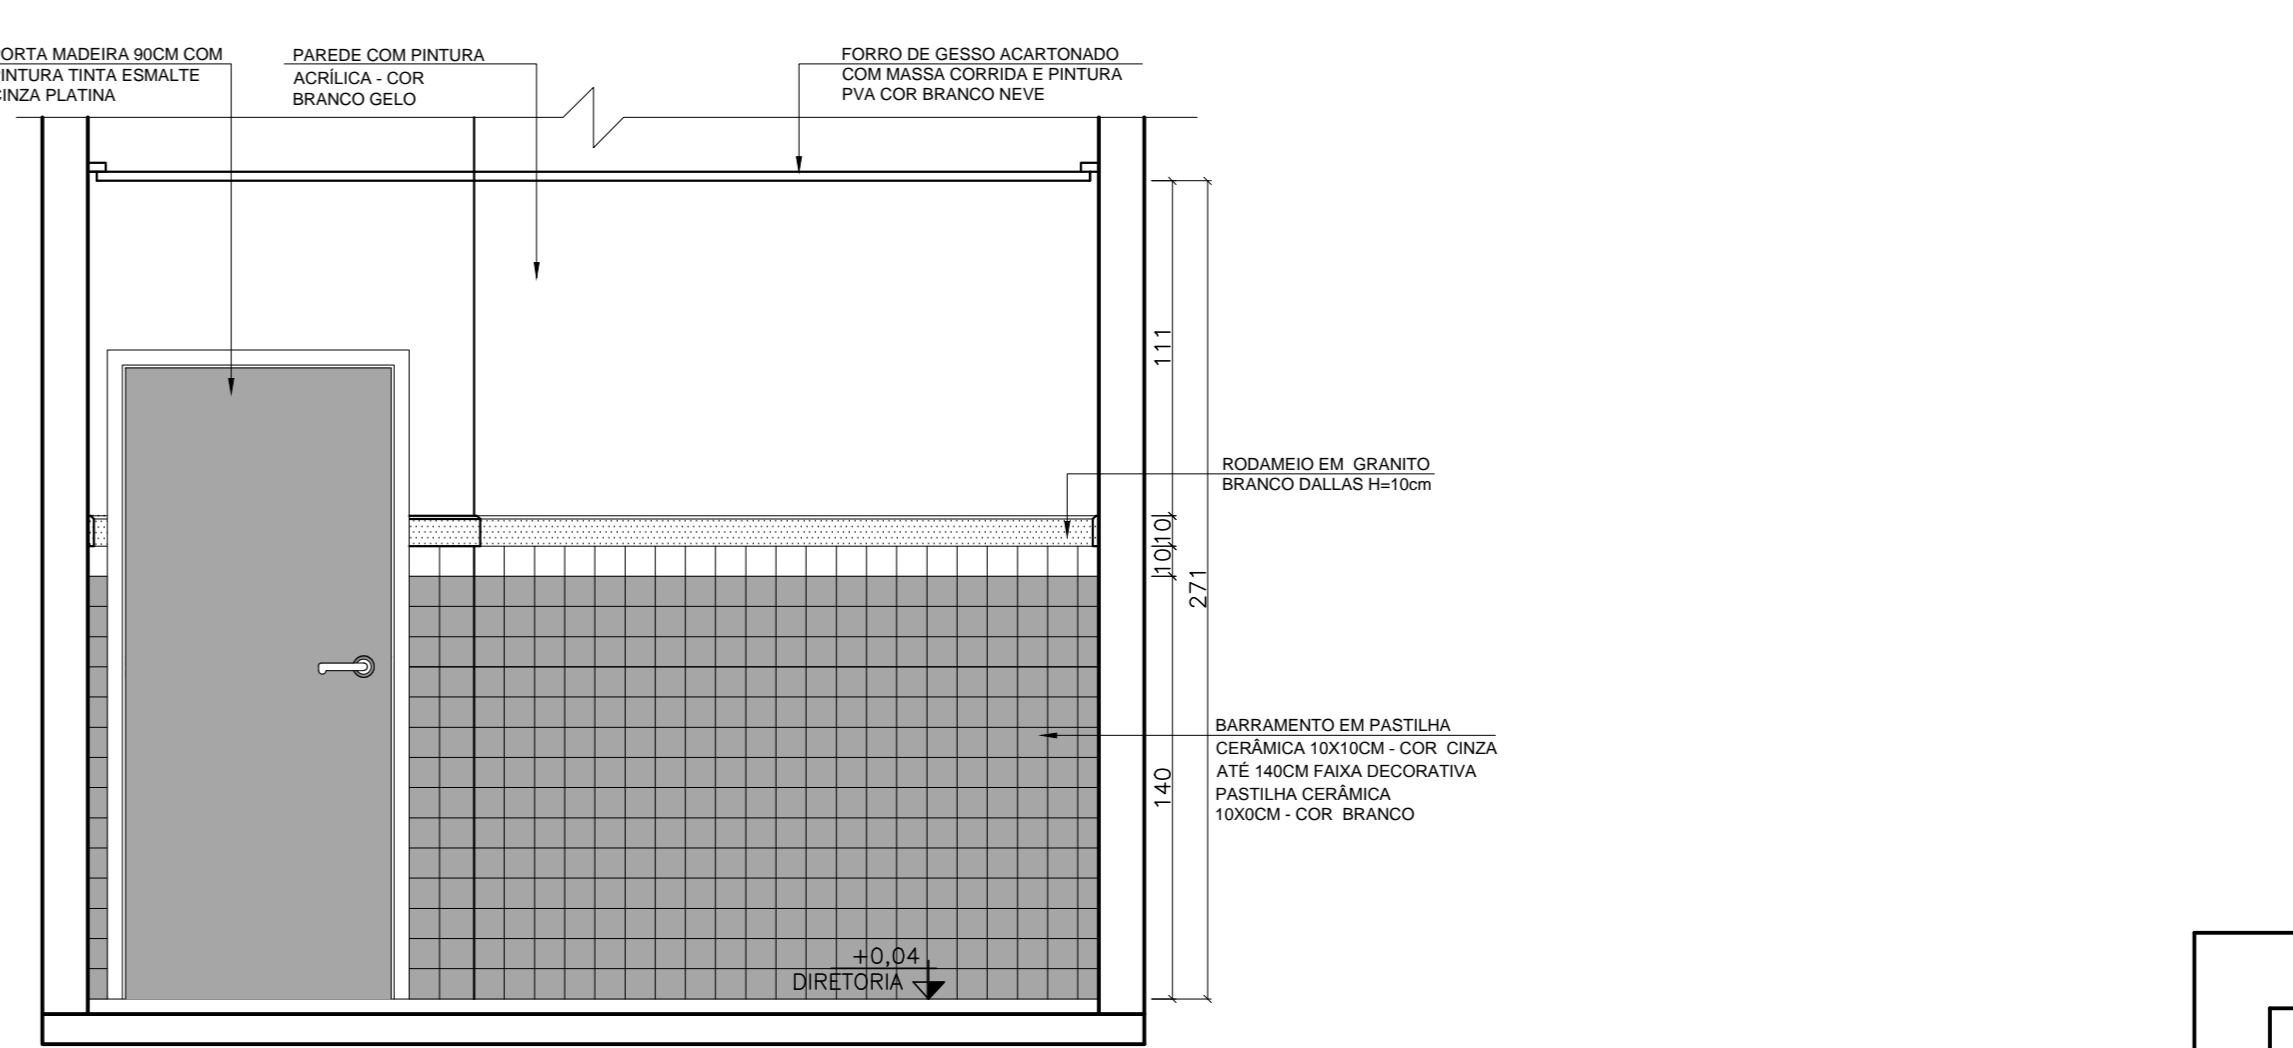


AMPLIAÇÃO 10 - DIRETORIA E SUPERVISÃO
VISTA 02
ESCALA: 1/25

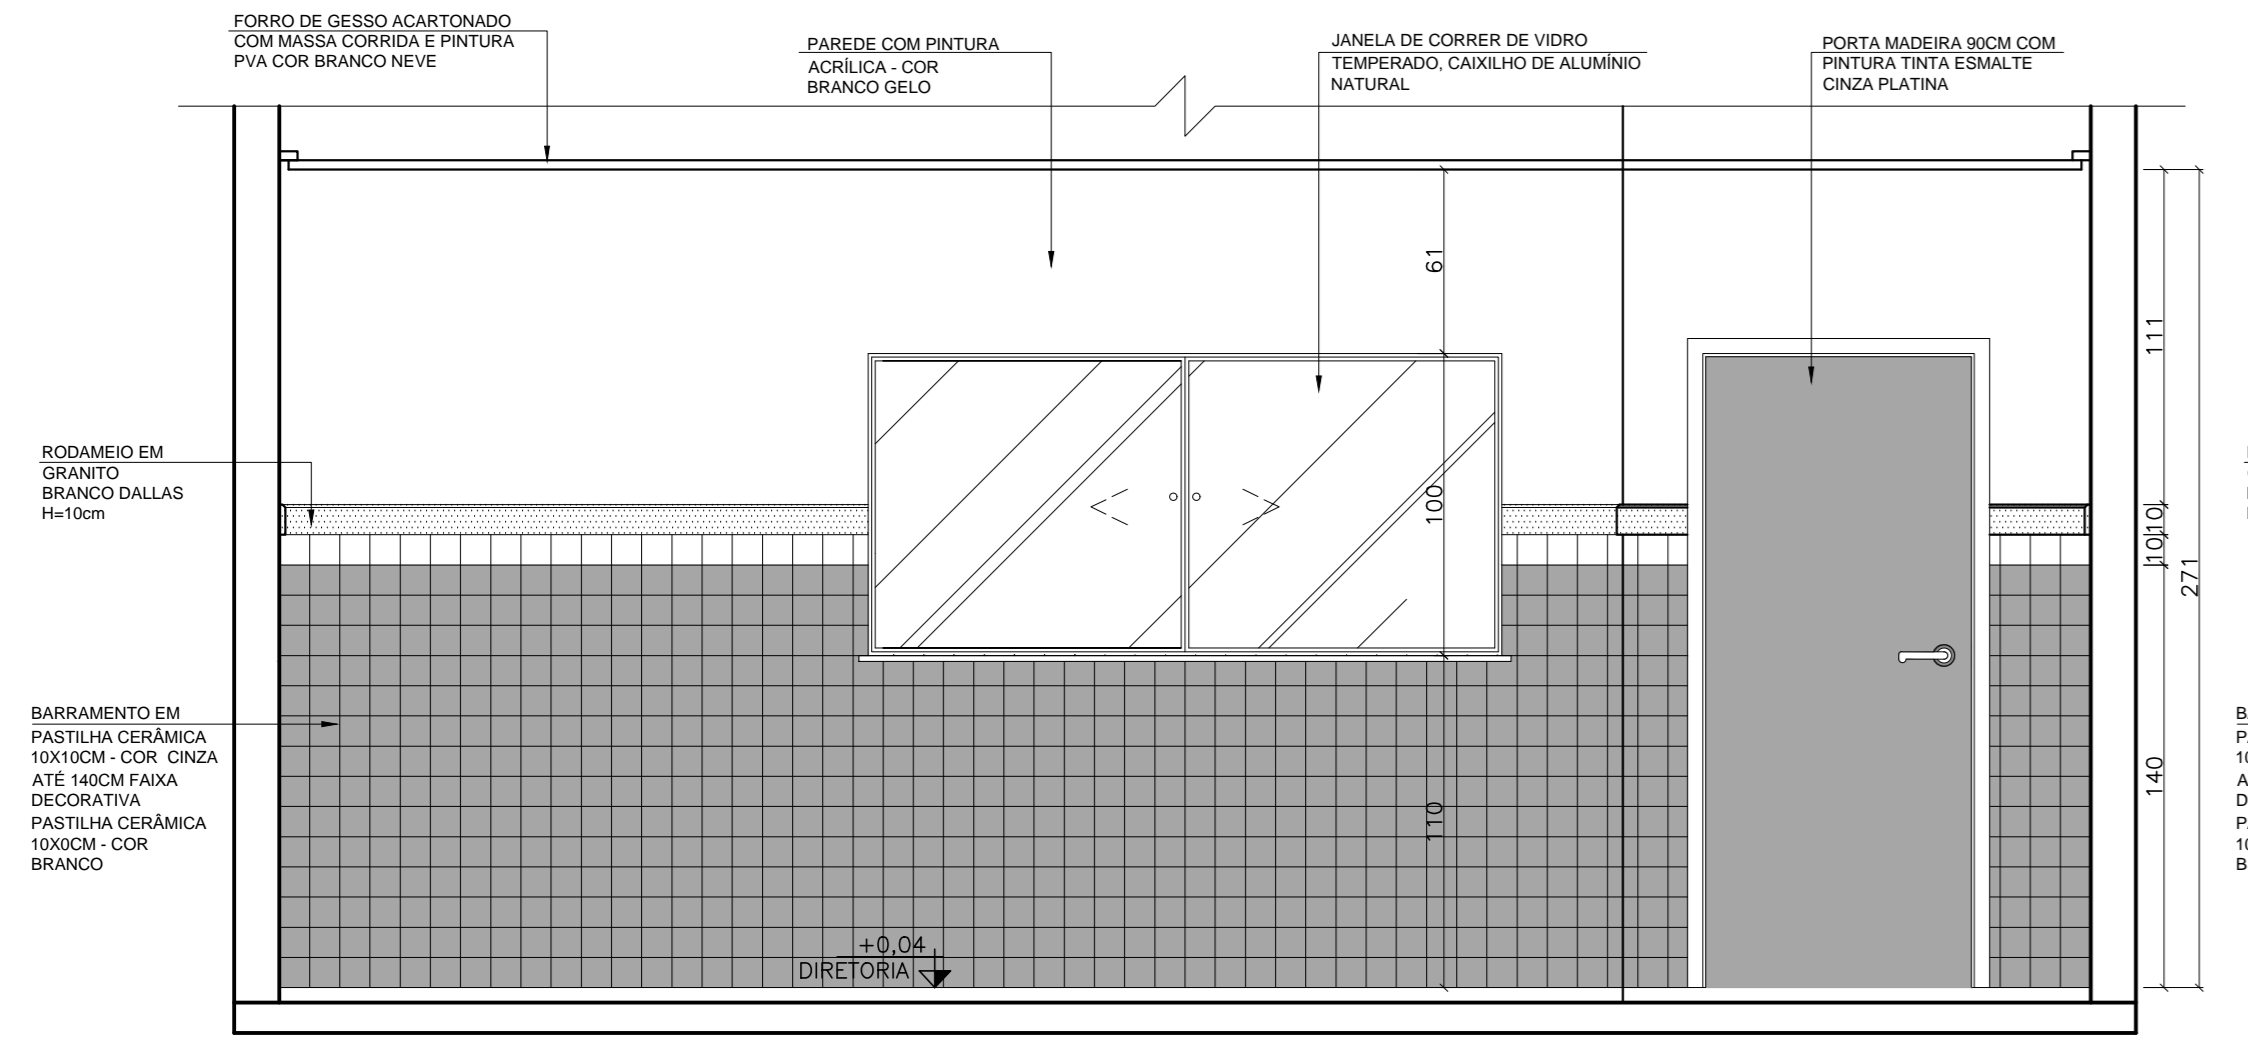


AMPLIAÇÃO 10 - DIRETORIA E SUPERVISÃO
VISTA 03
ESCALA: 1/25

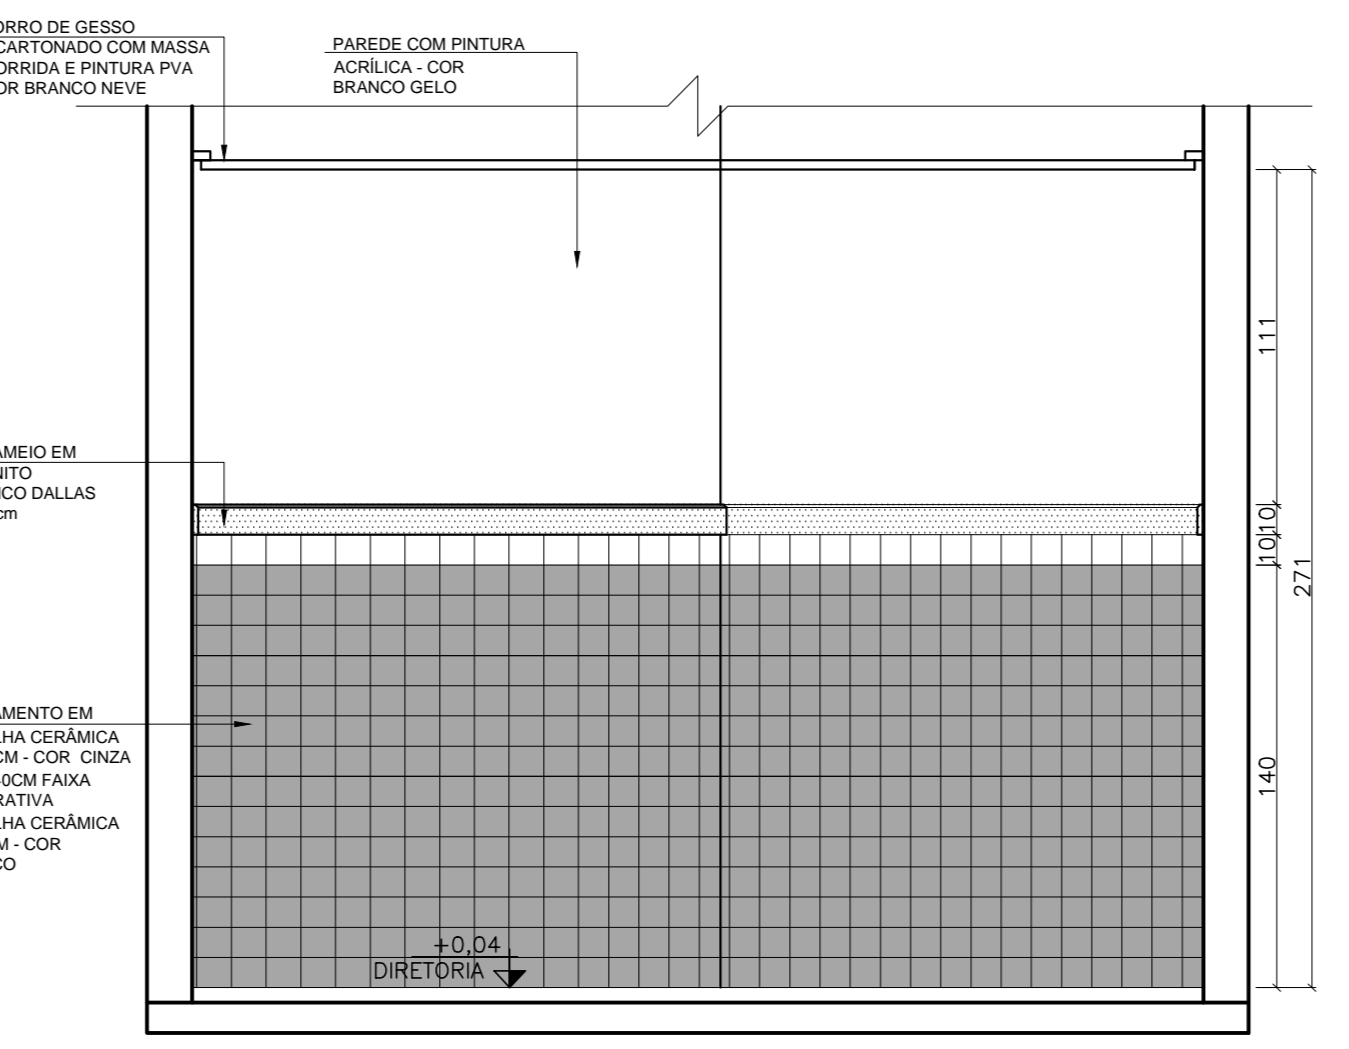


AMPLIAÇÃO 10 - DIRETORIA E SUPERVISÃO
VISTA 04
ESCALA: 1/25

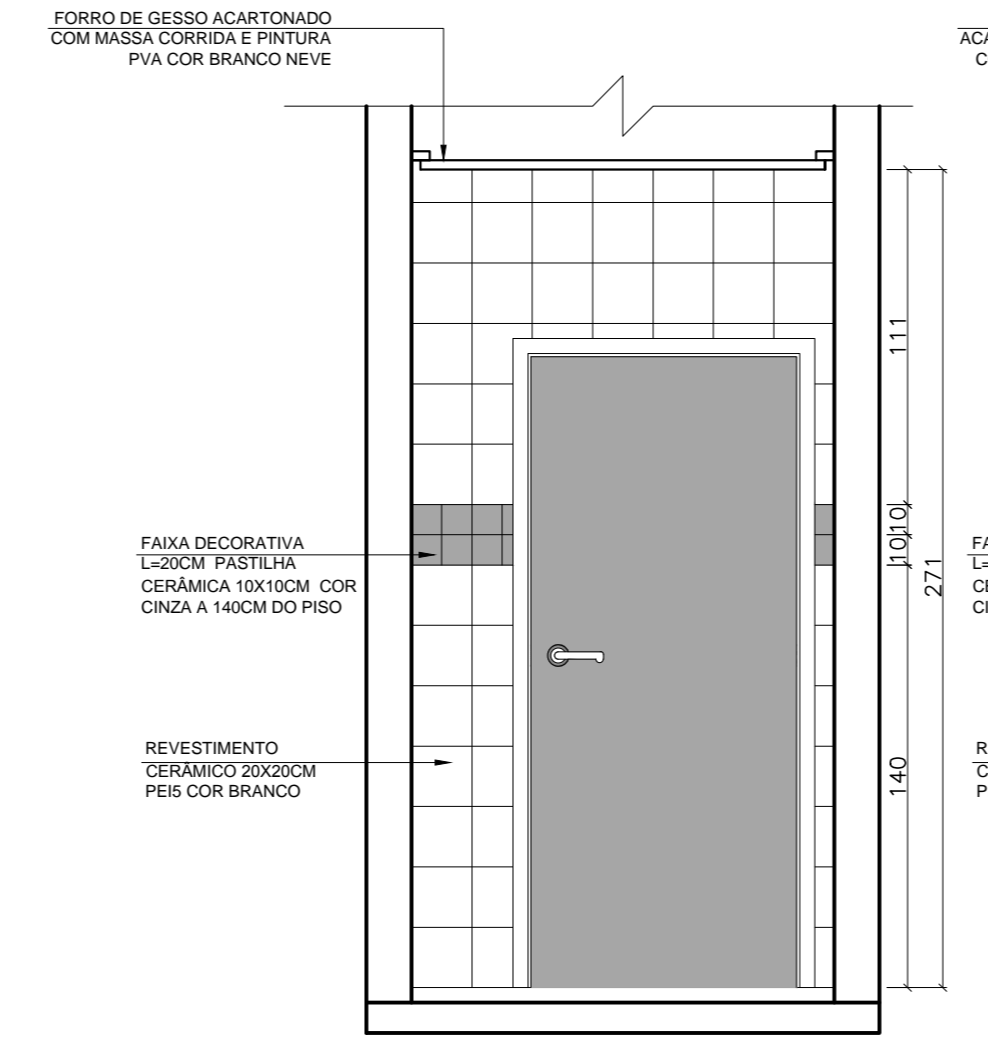


AMPLIAÇÃO 11 - BH' DIRETORIA E SECRETARIA
VISTA 05
ESCALA: 1/25

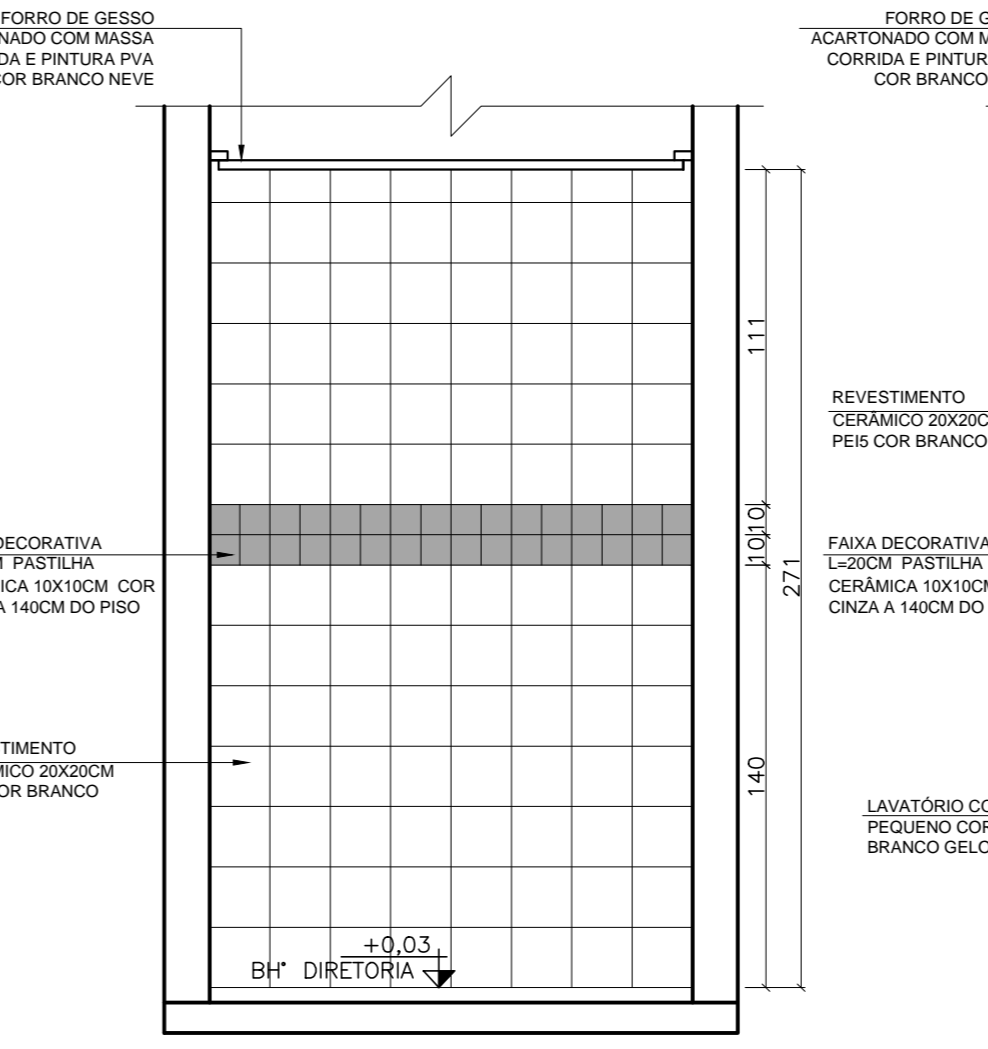


AMPLIAÇÃO 11 - BH' DIRETORIA E SECRETARIA
VISTA 06
ESCALA: 1/25

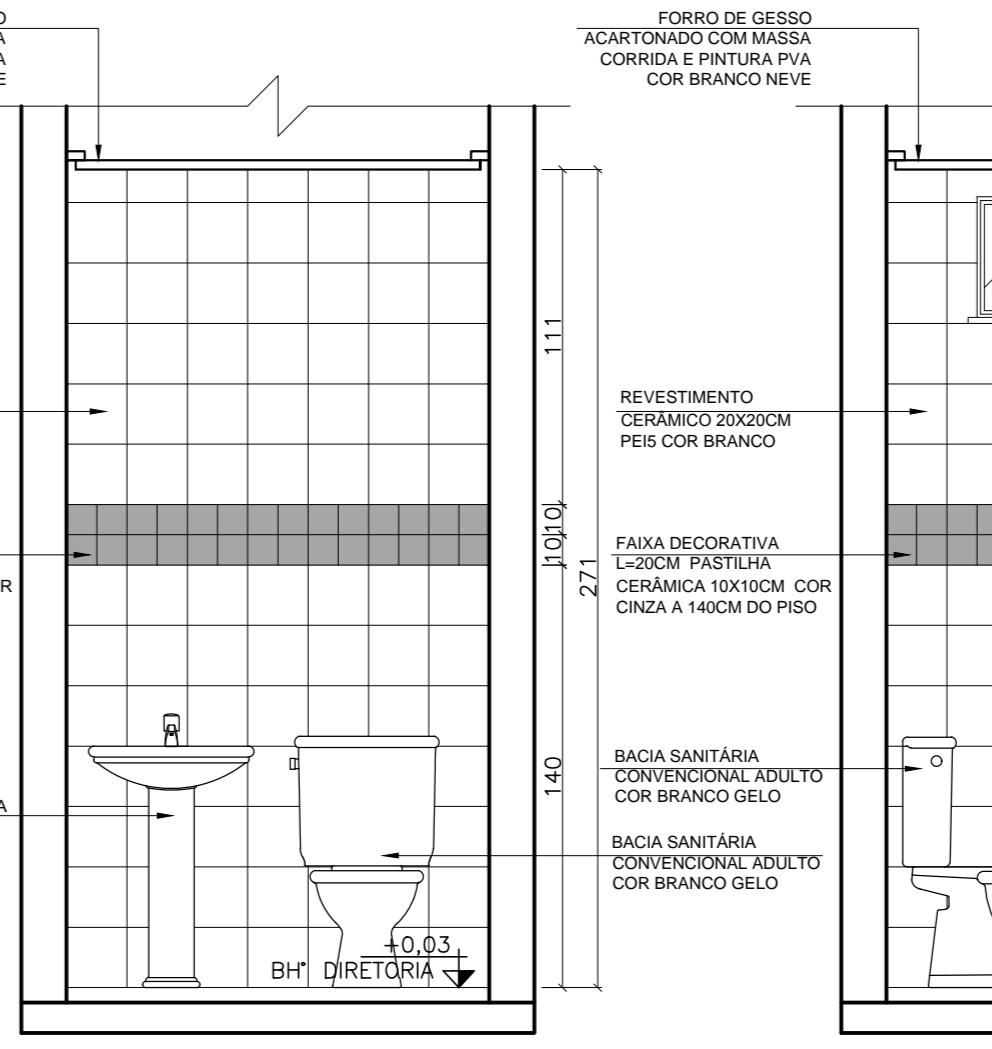

AMPLIAÇÃO 11 - BH' DIRETORIA E SECRETARIA
VISTA 07
ESCALA: 1/25

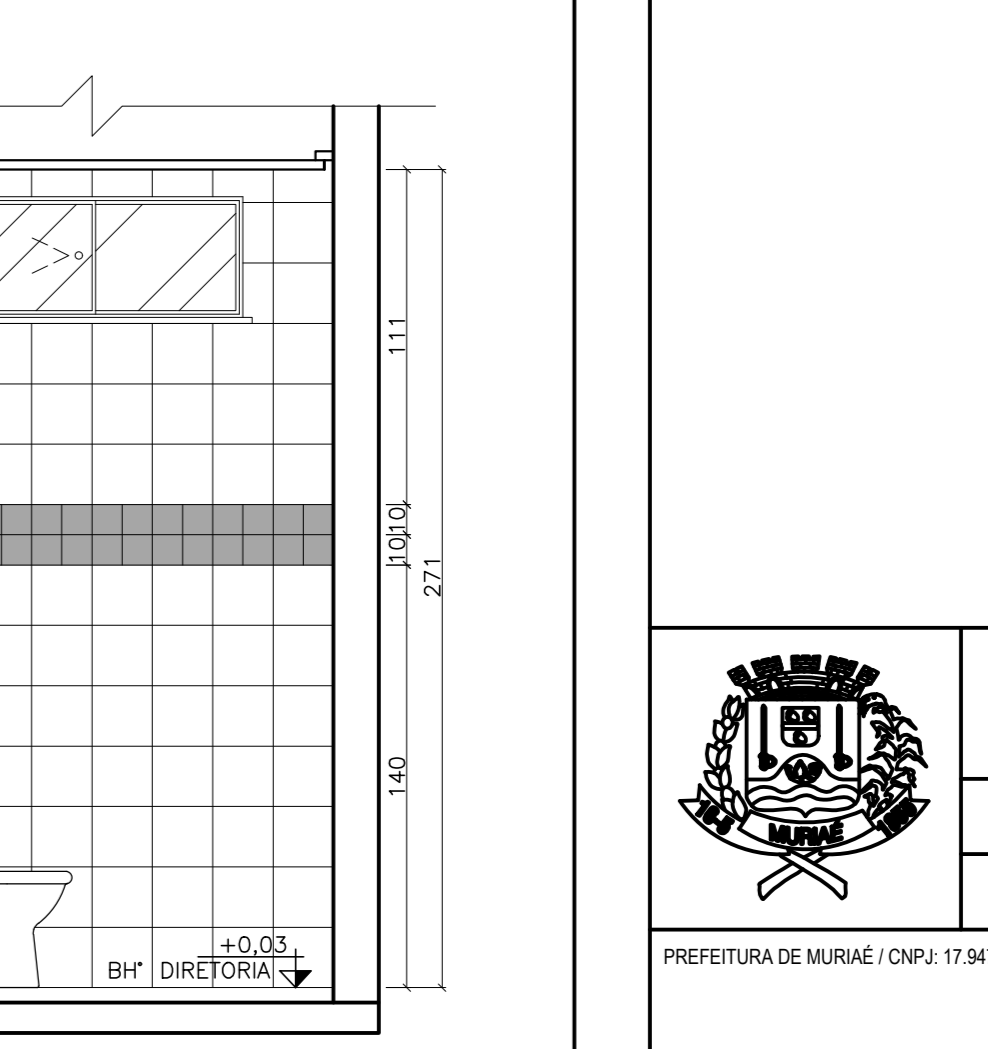

AMPLIAÇÃO 11 - BH' DIRETORIA E SECRETARIA
VISTA 08
ESCALA: 1/25

 <p>PREFEITURA MUNICIPAL DE MURIAÉ SECRETARIA DE OBRAS PÚBLICAS E. M. PROFESSORA MARIA MEIRELES CALAIS</p>	
<p>PROJETO DE ARQUITETURA - DETALHAMENTO</p>	
<p>PREFEITURA DE MURIAÉ / CNPJ: 17.947.581/0001-78</p>	<p>DESCRIÇÃO: PROJETO ARQUITETÔNICO DE CONSTRUÇÃO DE UMA ESCOLA MUNICIPAL NO DISTRITO DE BELISÁRIO</p>
<p>PREFEITO JOANNES KONSTANTINOS GRAMMATIKOPOULOS</p>	<p>LOCAL: RUA PROJETADA ESQUINA COM RUA OLÍMPIO JORGE VITAL - DISTRITO DE BELISÁRIO - MURIAÉ/MG</p>
<p>SECRETARIA DE OBRAS PÚBLICAS</p>	<p>ARQUIVO: CRECHE BELISÁRIO FINAL.DWG</p>
<p>SECRETÁRIO CARLOS MAGNO DE OLIVEIRA</p>	<p>R. T. PROJETO: GISELLE MEDEIROS MAZORCHE ARQUITETA E URBANISTA CAU: A141131-4</p>
<p>ESQ: INDICAÇÕES</p>	<p>DATA: NOVEMBRO 2019</p>
<p>FOLHA:</p>	<p style="text-align: right; font-size: 1.2em;">07/10</p>