




AMPLIAÇÃO 11 - SECRETARIA  
PLANTA  
ESCALA: 1/25

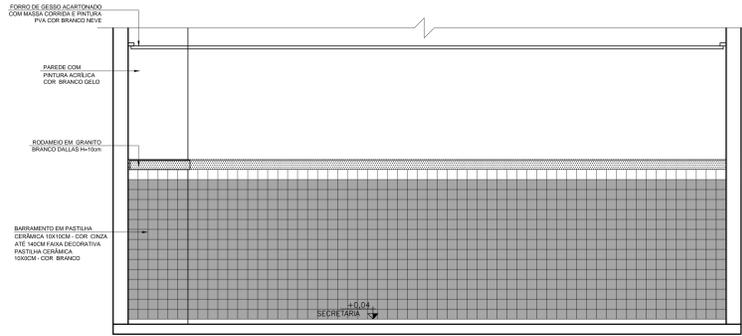


AMPLIAÇÃO 11 - SECRETARIA  
VISTA 01  
ESCALA: 1/25

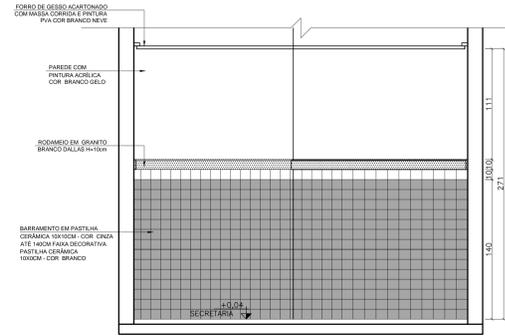


AMPLIAÇÃO 11 - SECRETARIA  
VISTA 02  
ESCALA: 1/25

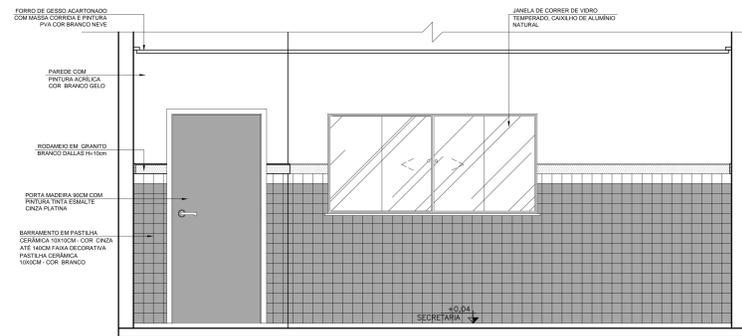


AMPLIAÇÃO 11 - SECRETARIA  
VISTA 03  
ESCALA: 1/25

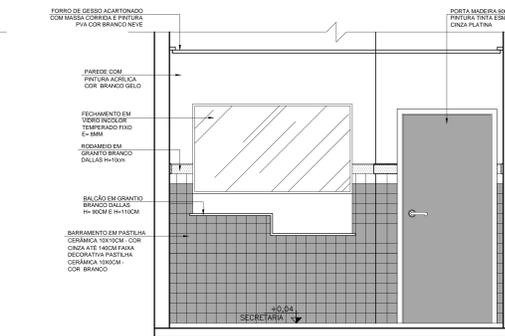


AMPLIAÇÃO 11 - SECRETARIA  
VISTA 04  
ESCALA: 1/25

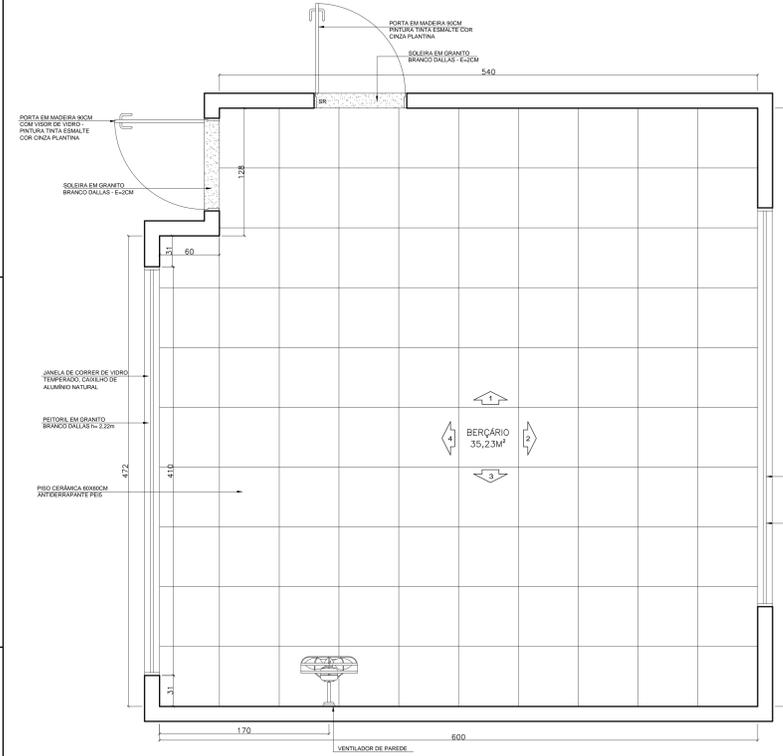


AMPLIAÇÃO 12 - BERÇÁRIO  
PLANTA  
ESCALA: 1/25

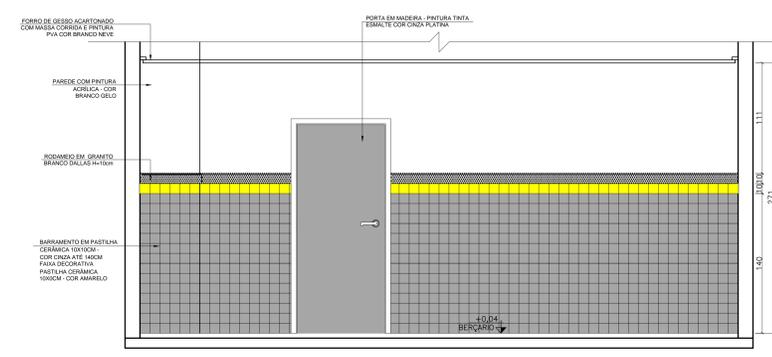


AMPLIAÇÃO 12 - BERÇÁRIO  
VISTA 01  
ESCALA: 1/25

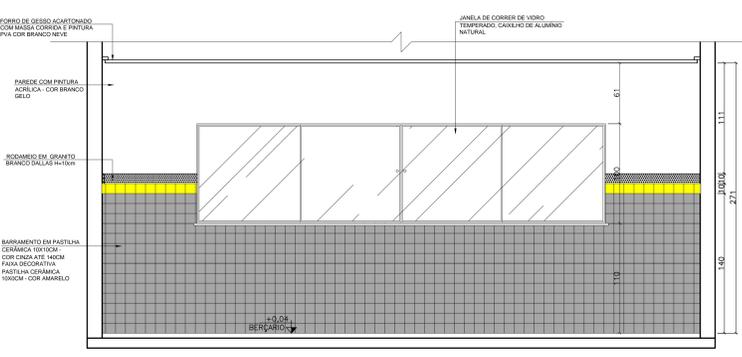

AMPLIAÇÃO 12 - BERÇÁRIO  
VISTA 02  
ESCALA: 1/25

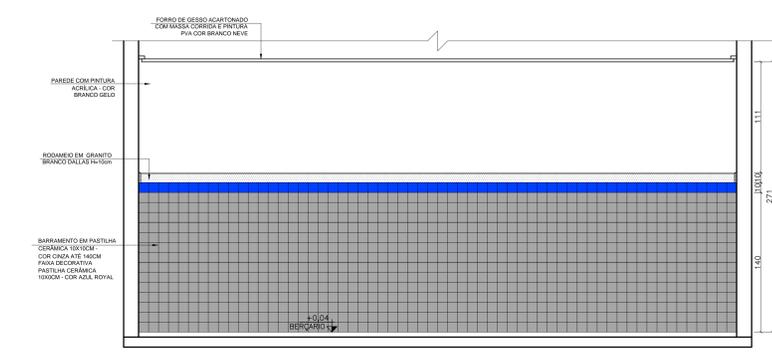

AMPLIAÇÃO 12 - BERÇÁRIO  
VISTA 03  
ESCALA: 1/25

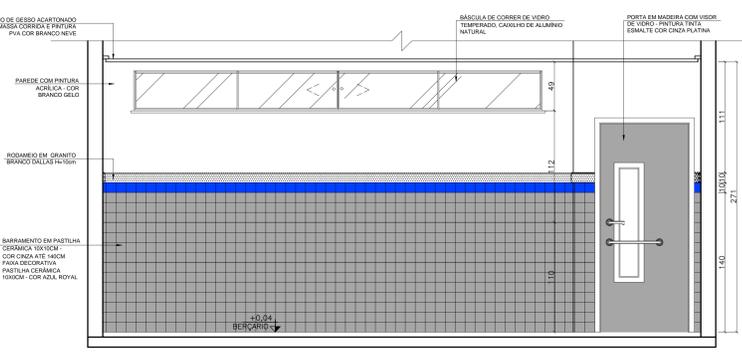

AMPLIAÇÃO 12 - BERÇÁRIO  
VISTA 04  
ESCALA: 1/25

 <p><b>PREFEITURA MUNICIPAL DE MURIAÉ</b> SECRETARIA DE OBRAS PÚBLICAS <b>E. M. PROFESSORA MARIA MEIRELES CALAIS</b></p>	
<p>PROJETO DE ARQUITETURA - DETALHAMENTO</p>	
<p>PREFEITURA DE MURIAÉ / CNPJ: 17.947.581/0001-78</p>	<p>DESCRIÇÃO: PROJETO ARQUITETÔNICO DE CONSTRUÇÃO DE UMA ESCOLA MUNICIPAL NO DISTRITO DE BELISÁRIO</p>
<p>PREFEITO JOANNES KONSTANTINOS GRAMMATIKOPOULOS</p>	<p>LOCAL: RUA PROJETADA ESQUINA COM RUA OLÍMPIO JOSÉ VITAL - DISTRITO DE BELISÁRIO - MURIAÉ/MG</p>
<p>SECRETARIA DE OBRAS PÚBLICAS</p>	<p>ARQUIVO: CRECHE BELISÁRIO FINAL.DWG</p>
<p>SECRETÁRIO CARLOS MAGNO DE OLIVEIRA</p>	<p>ESQ: INDICAÇÕES</p>
<p>R. T. PROJETO: GISELLE MEDEIROS MAZORCHE ARQUITETA E URBANISTA CAEP: A14111-4</p>	<p>DATA: NOVEMBRO 2019</p>
<p>FOLHA: <b>08/10</b></p>	