




AMPLIAÇÃO 13 - FRALDÁRIO
PLANTA
ESCALA: 1/25

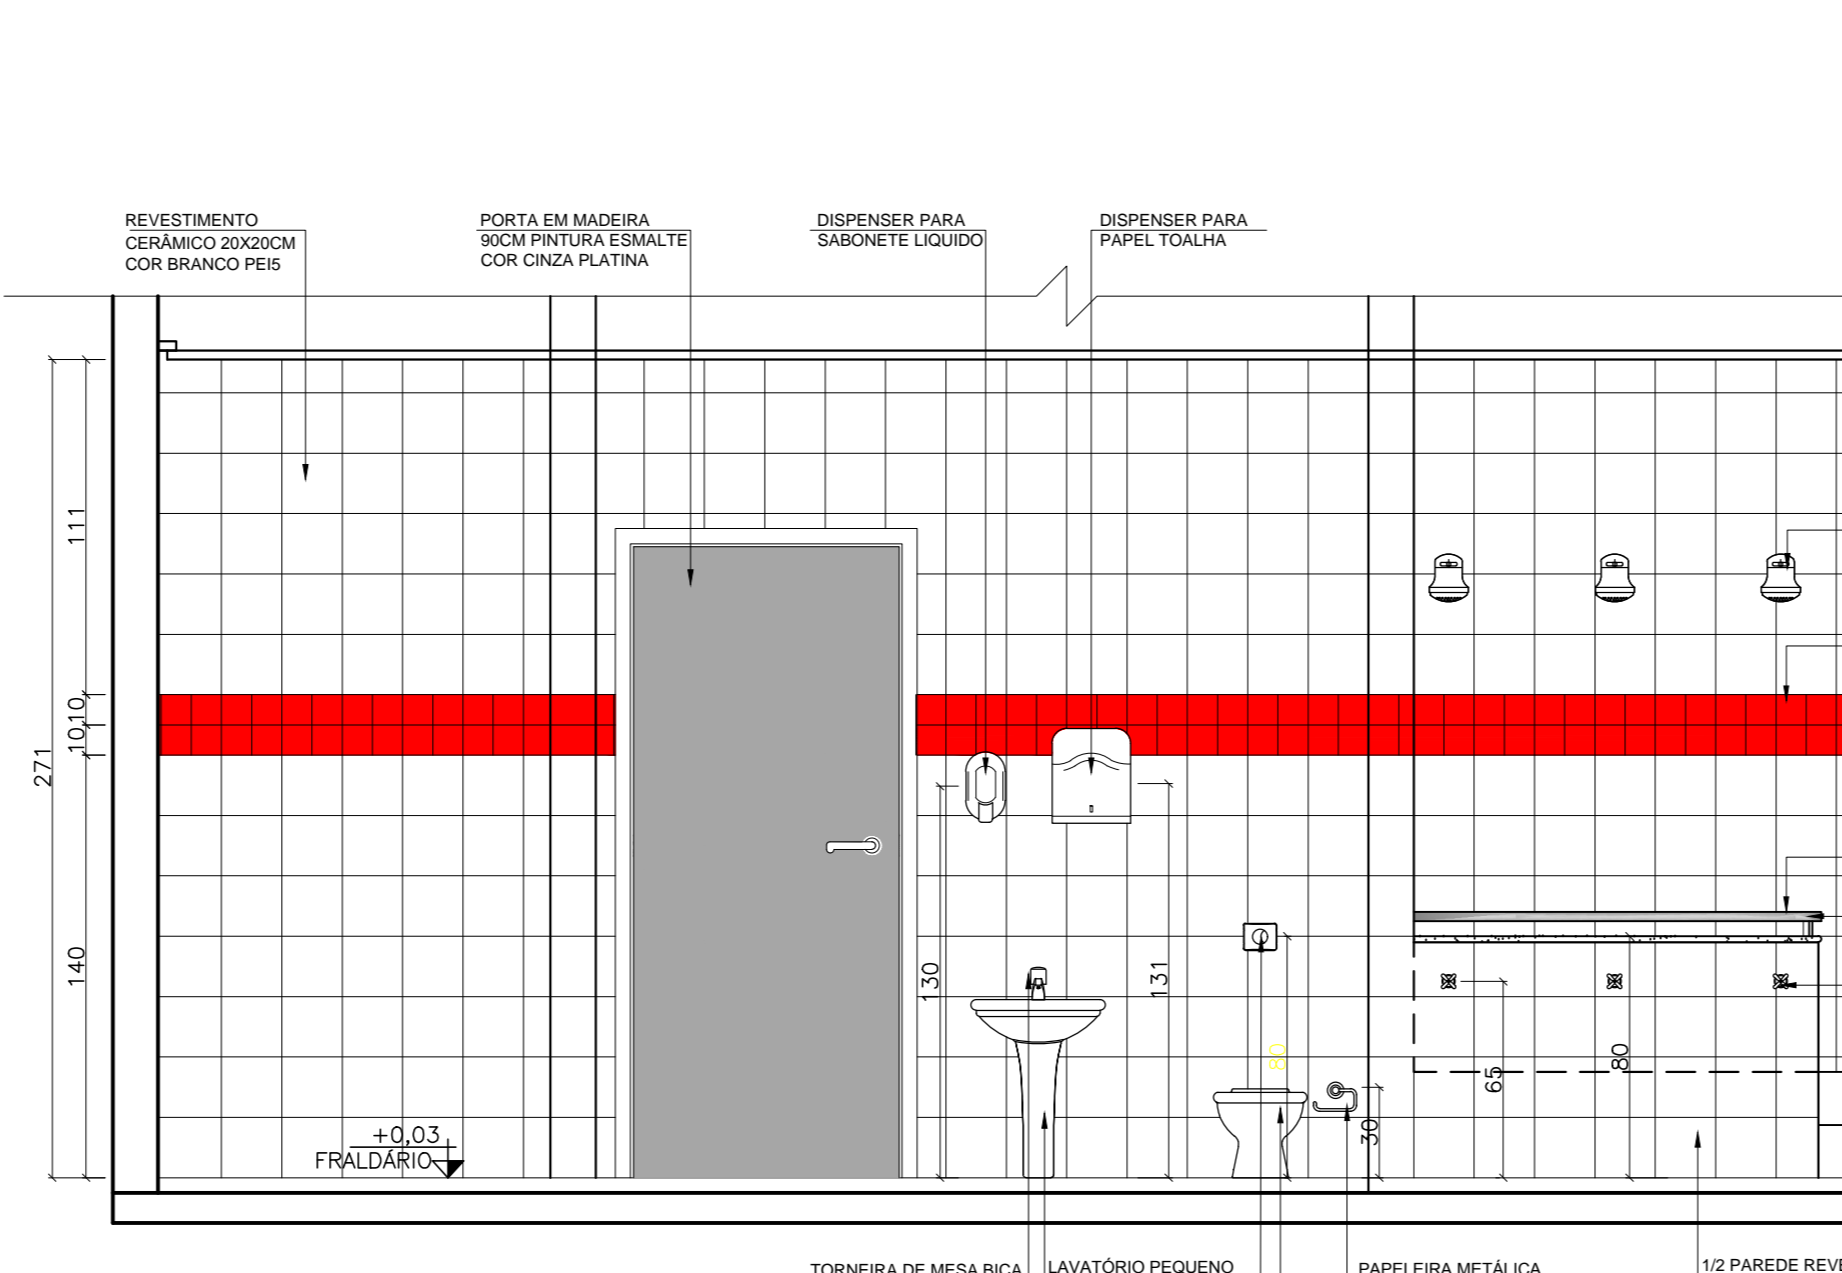


AMPLIAÇÃO 13 - FRALDÁRIO
VISTA 01
ESCALA: 1/25

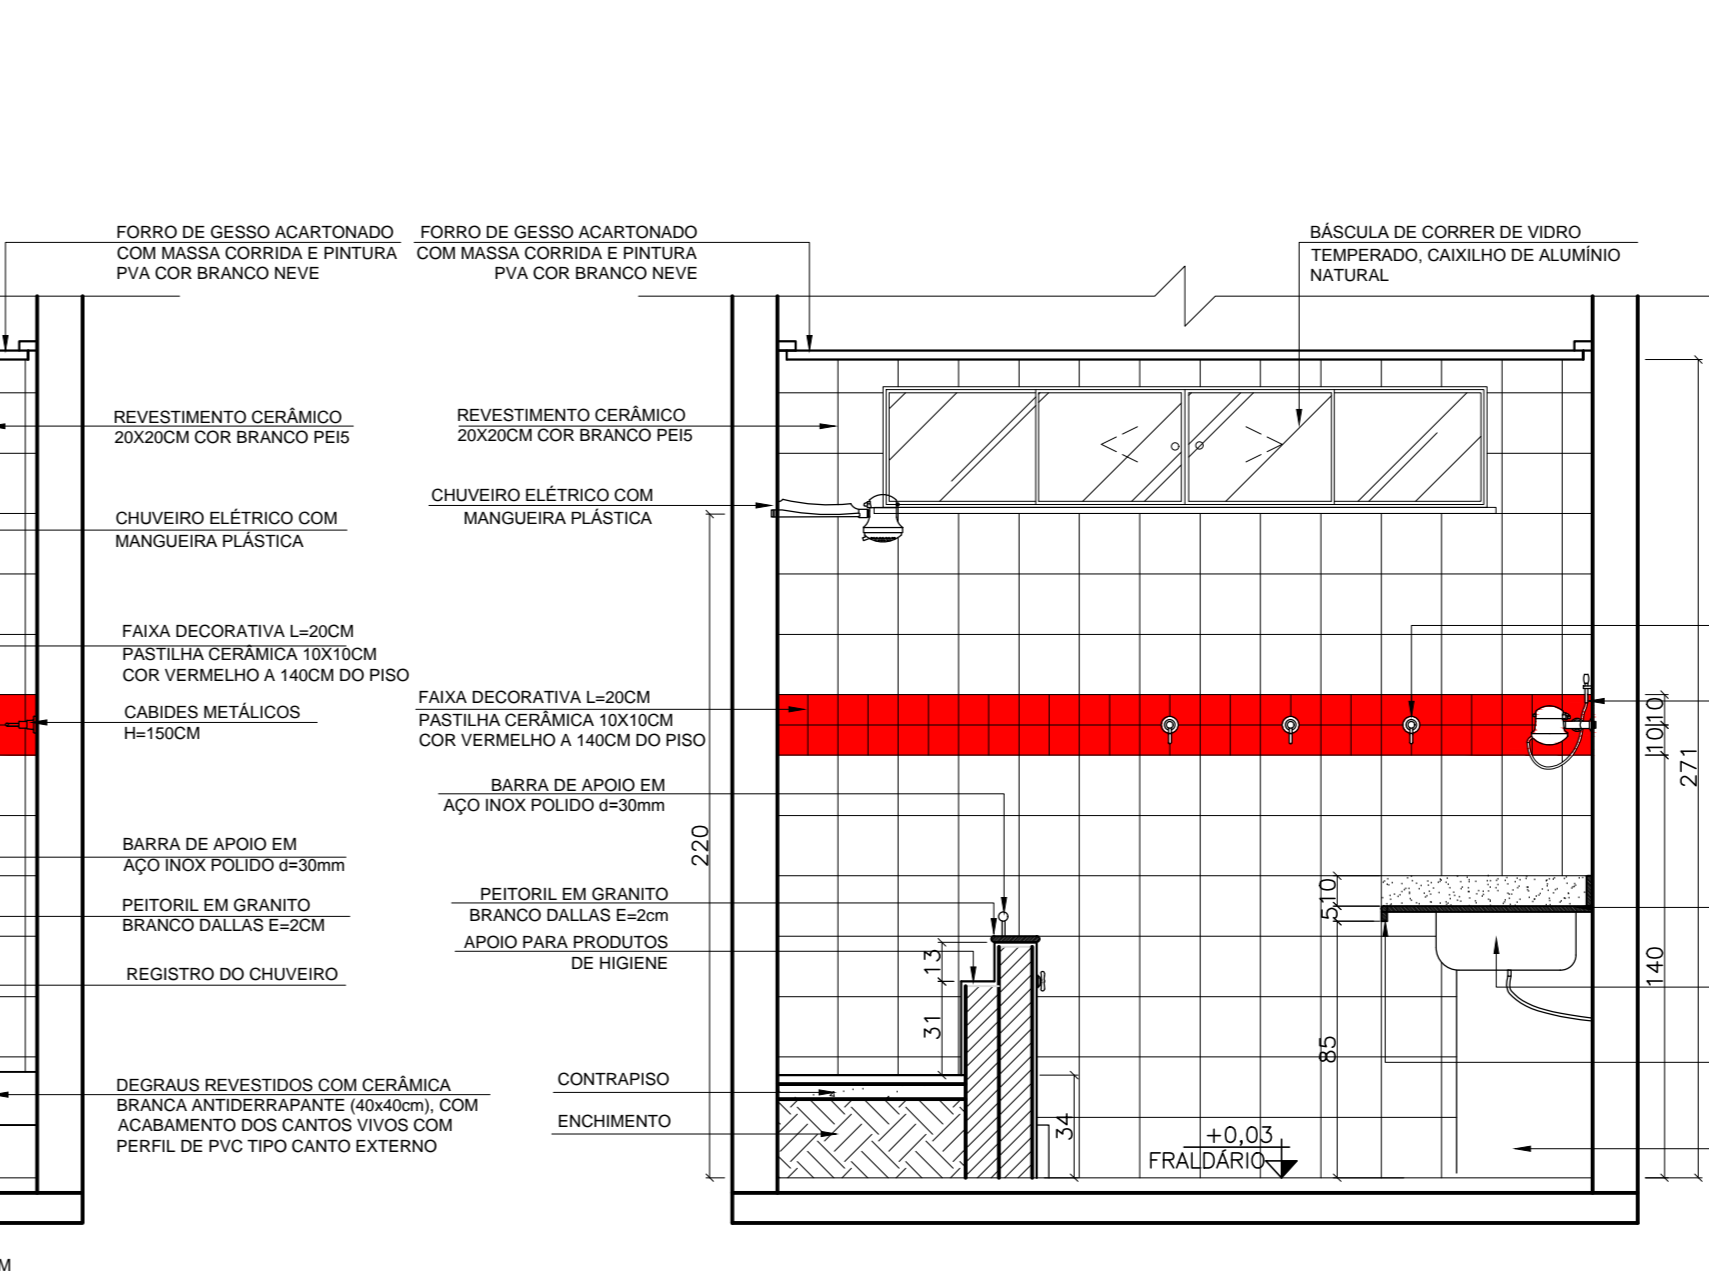


AMPLIAÇÃO 13 - FRALDÁRIO
VISTA 02
ESCALA: 1/25

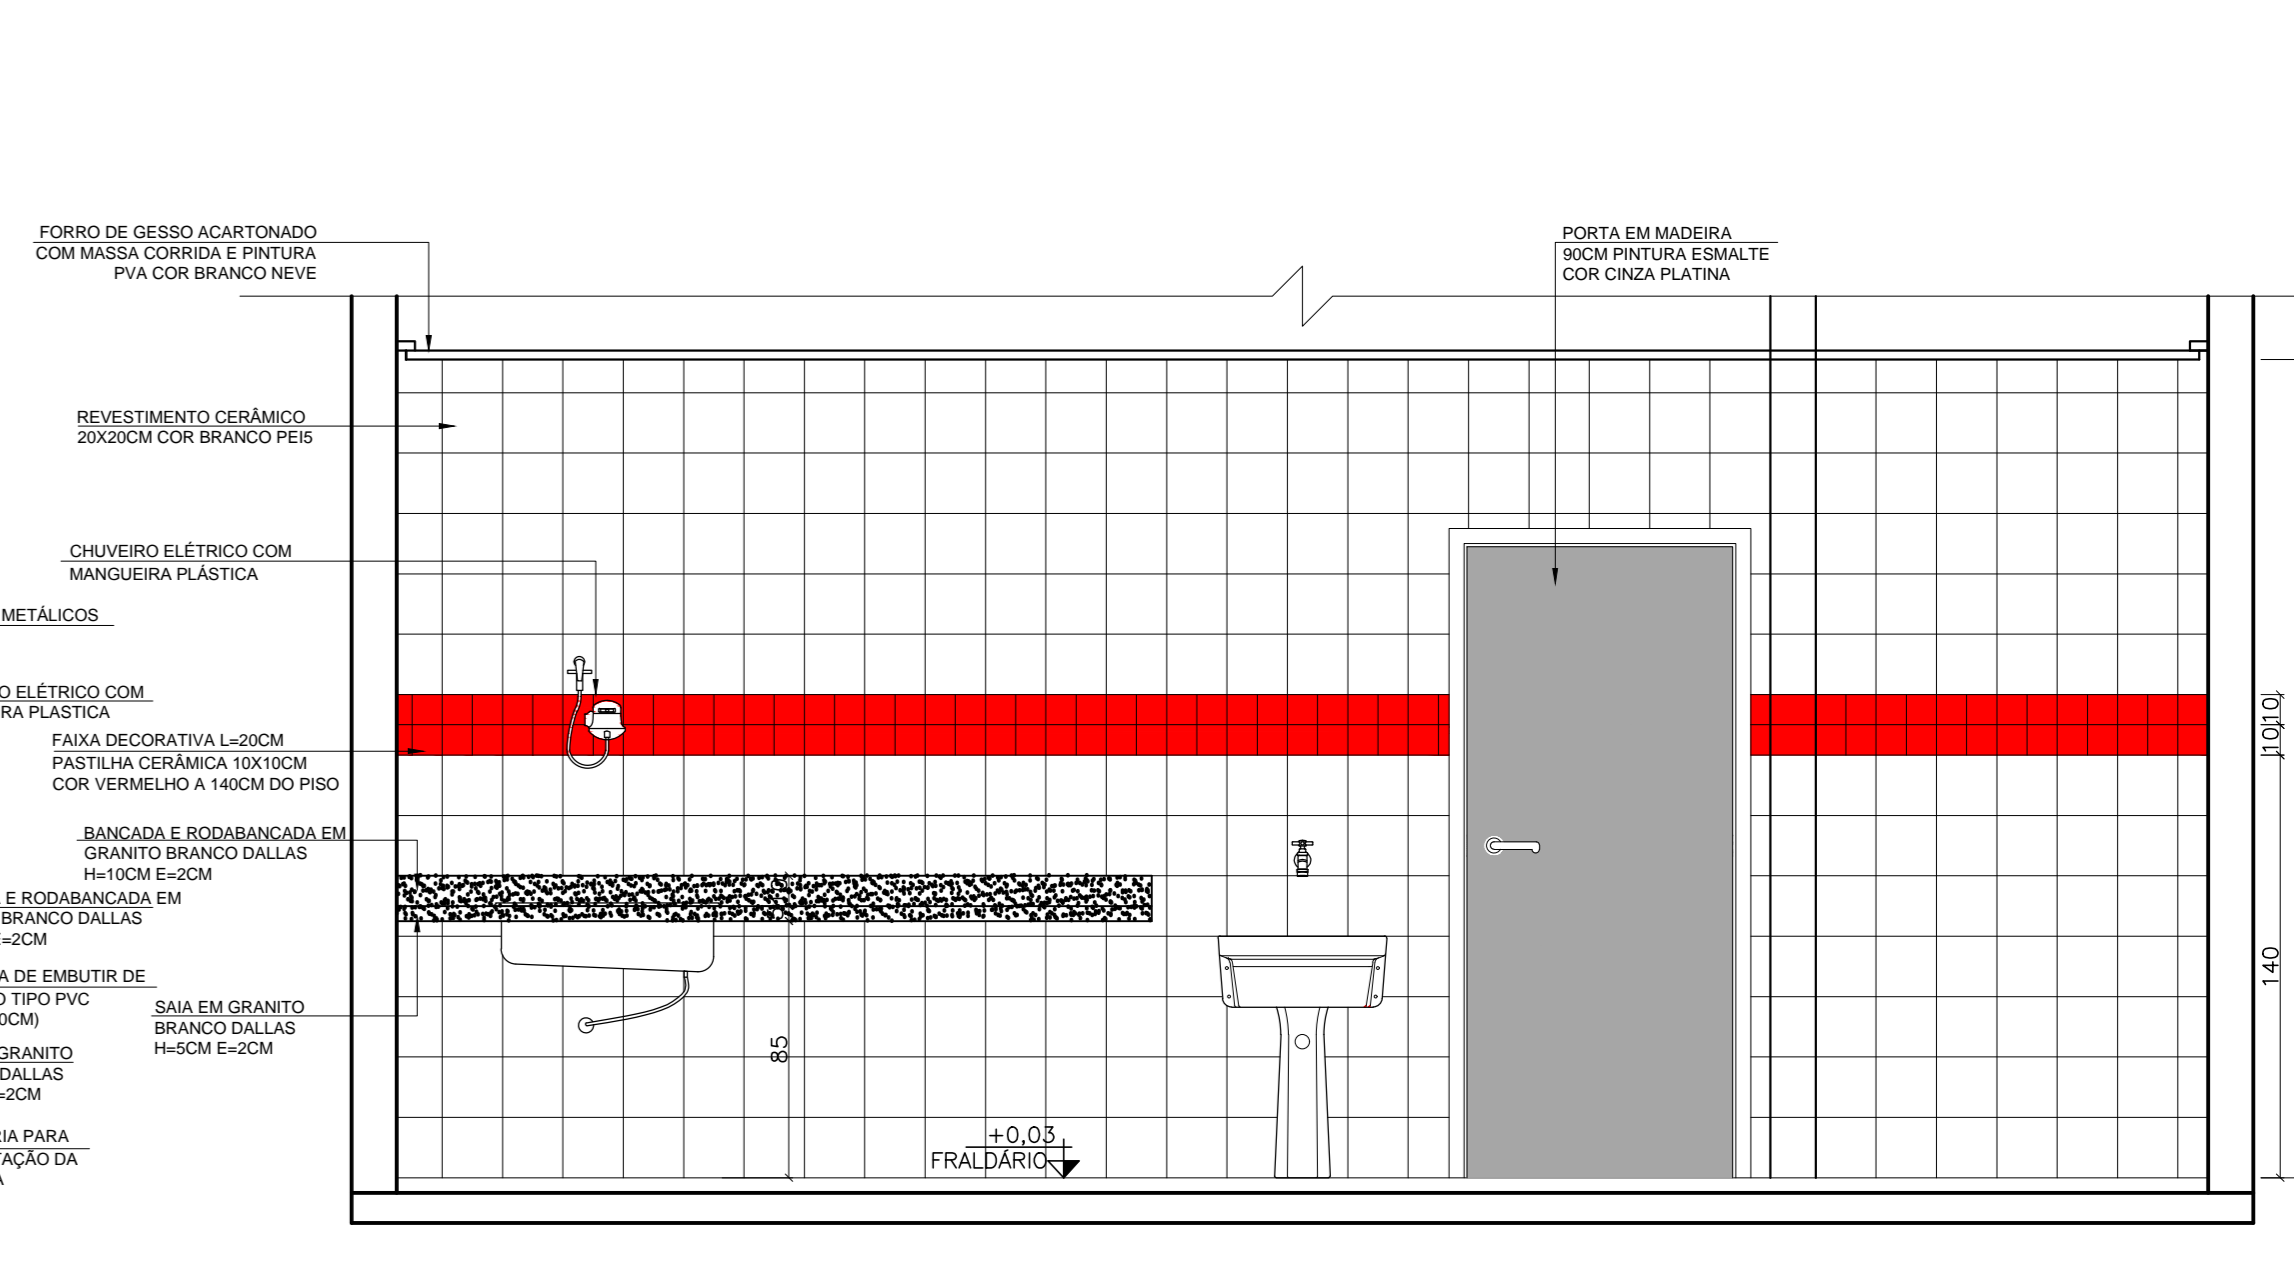


AMPLIAÇÃO 13 - FRALDÁRIO
VISTA 03
ESCALA: 1/25

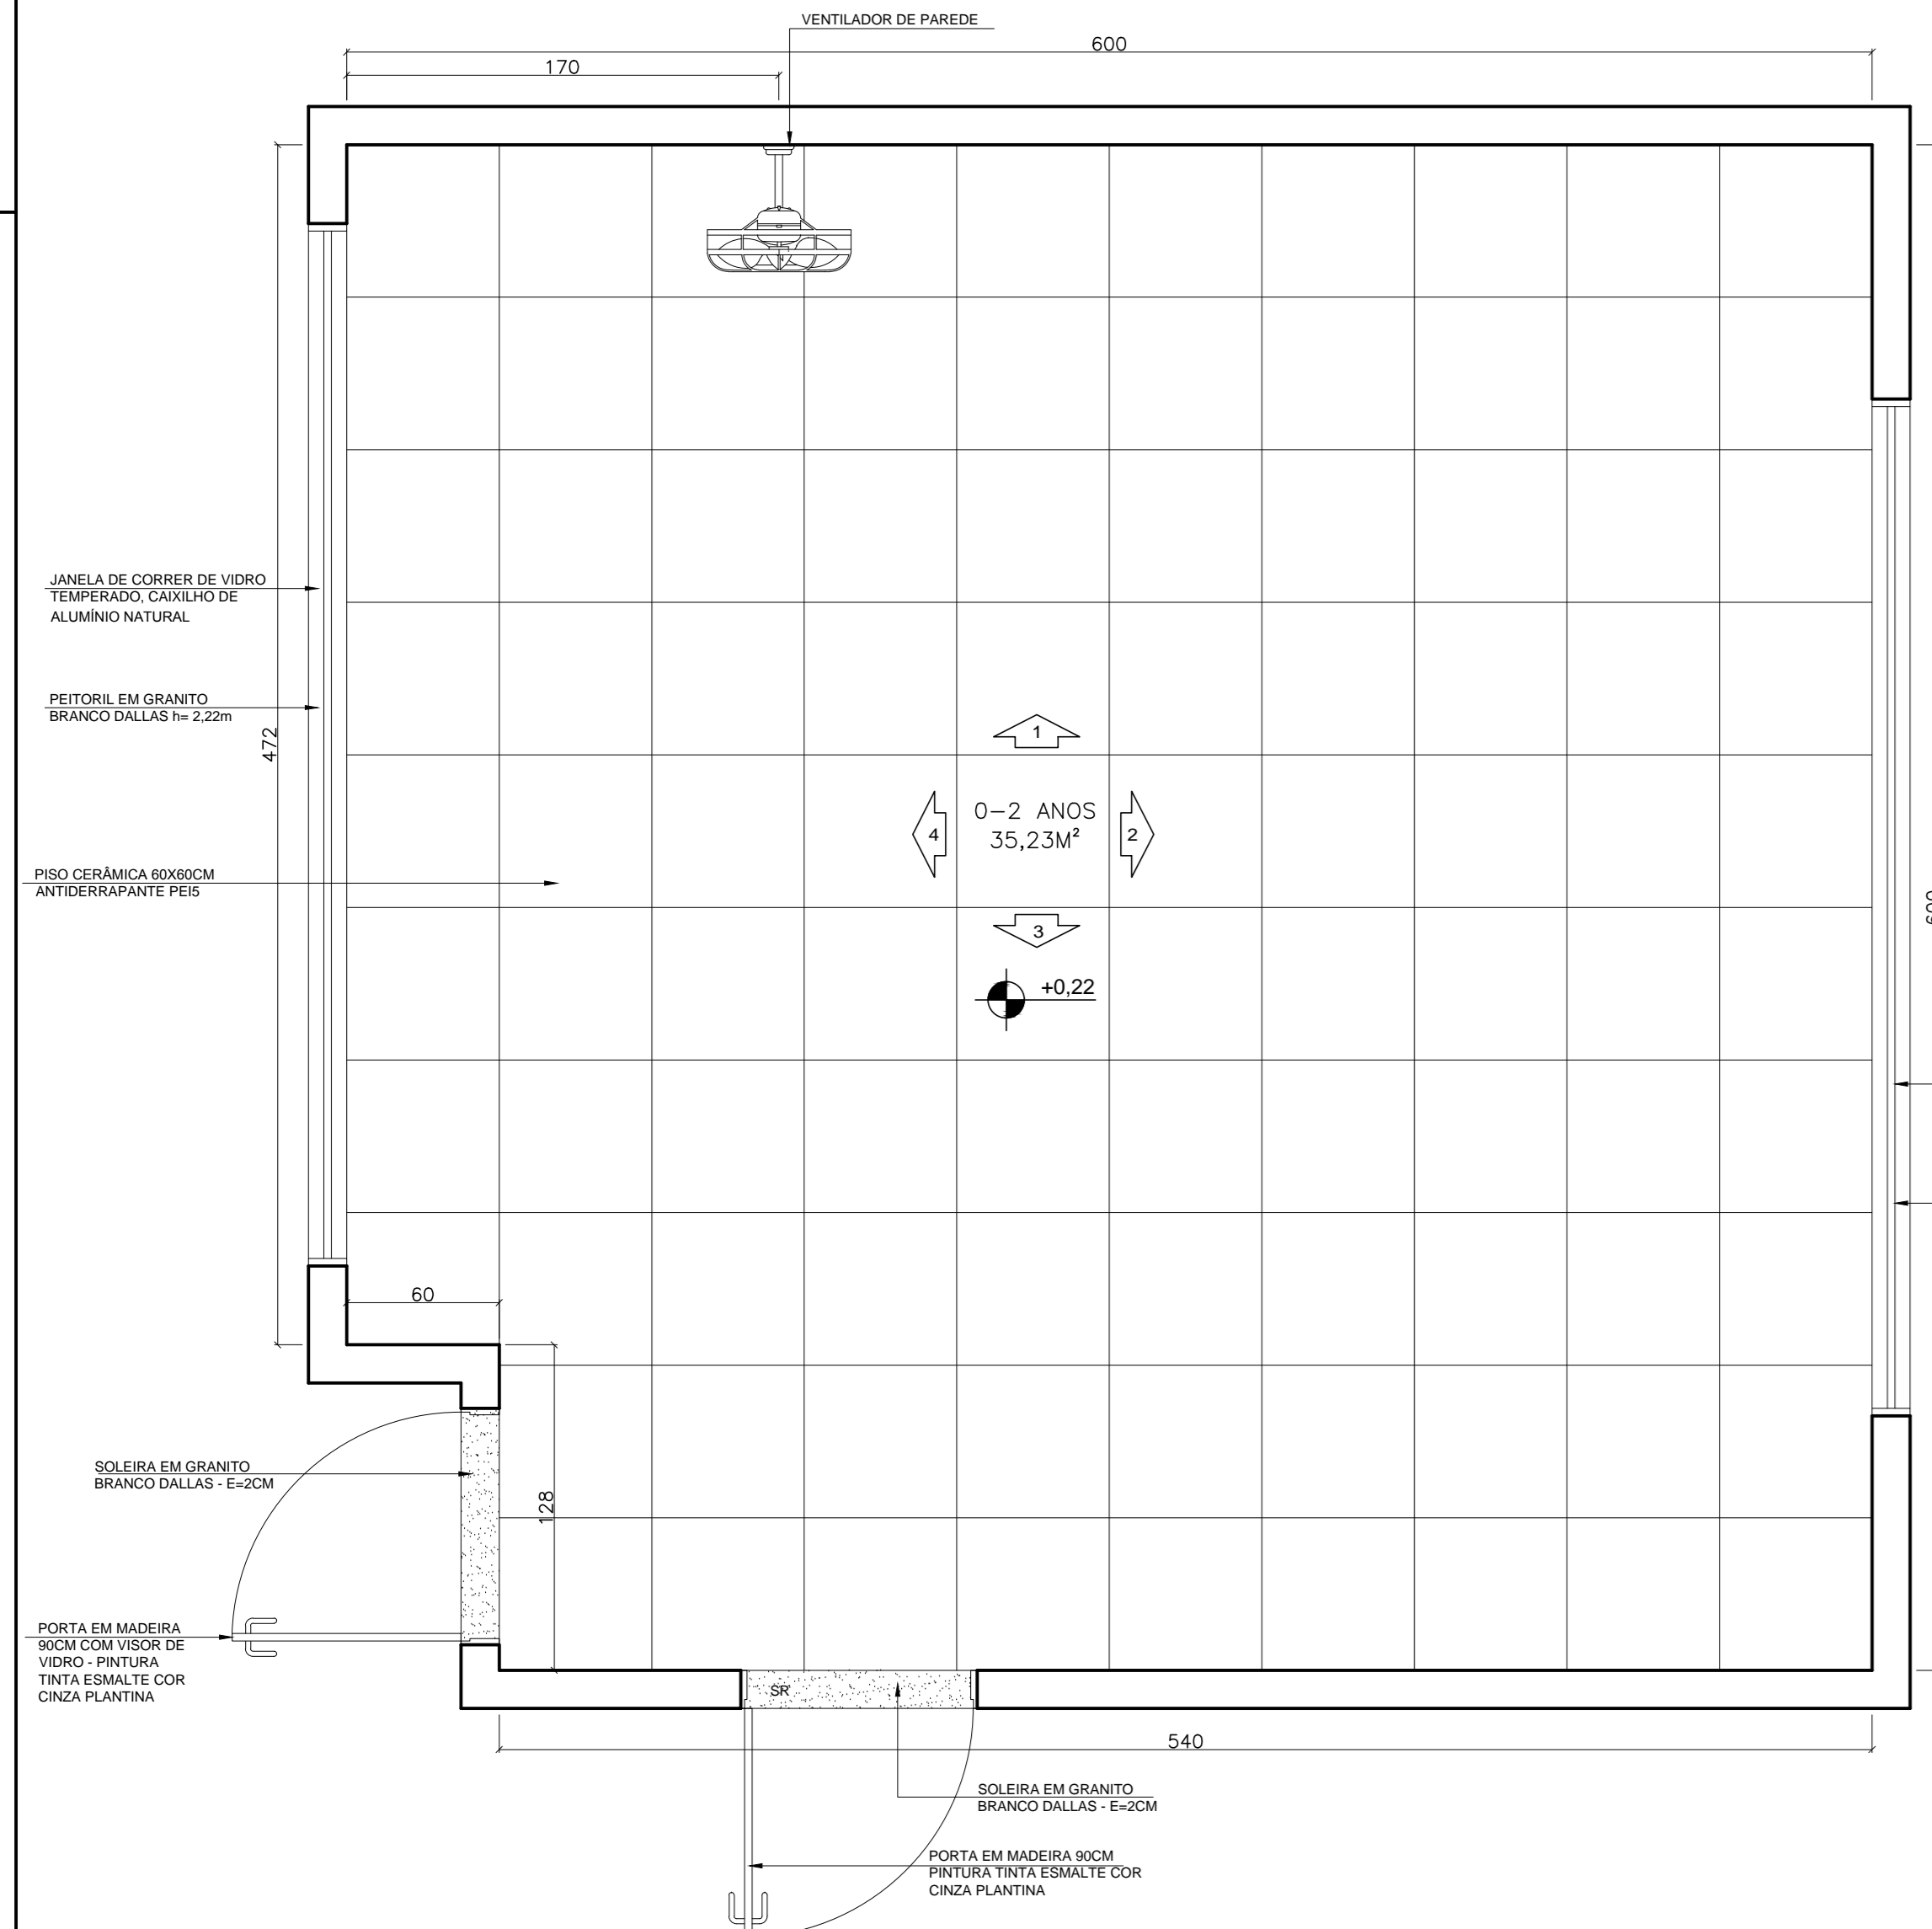


AMPLIAÇÃO 14 - SALA 0-2 ANOS
PLANTA
ESCALA: 1/25

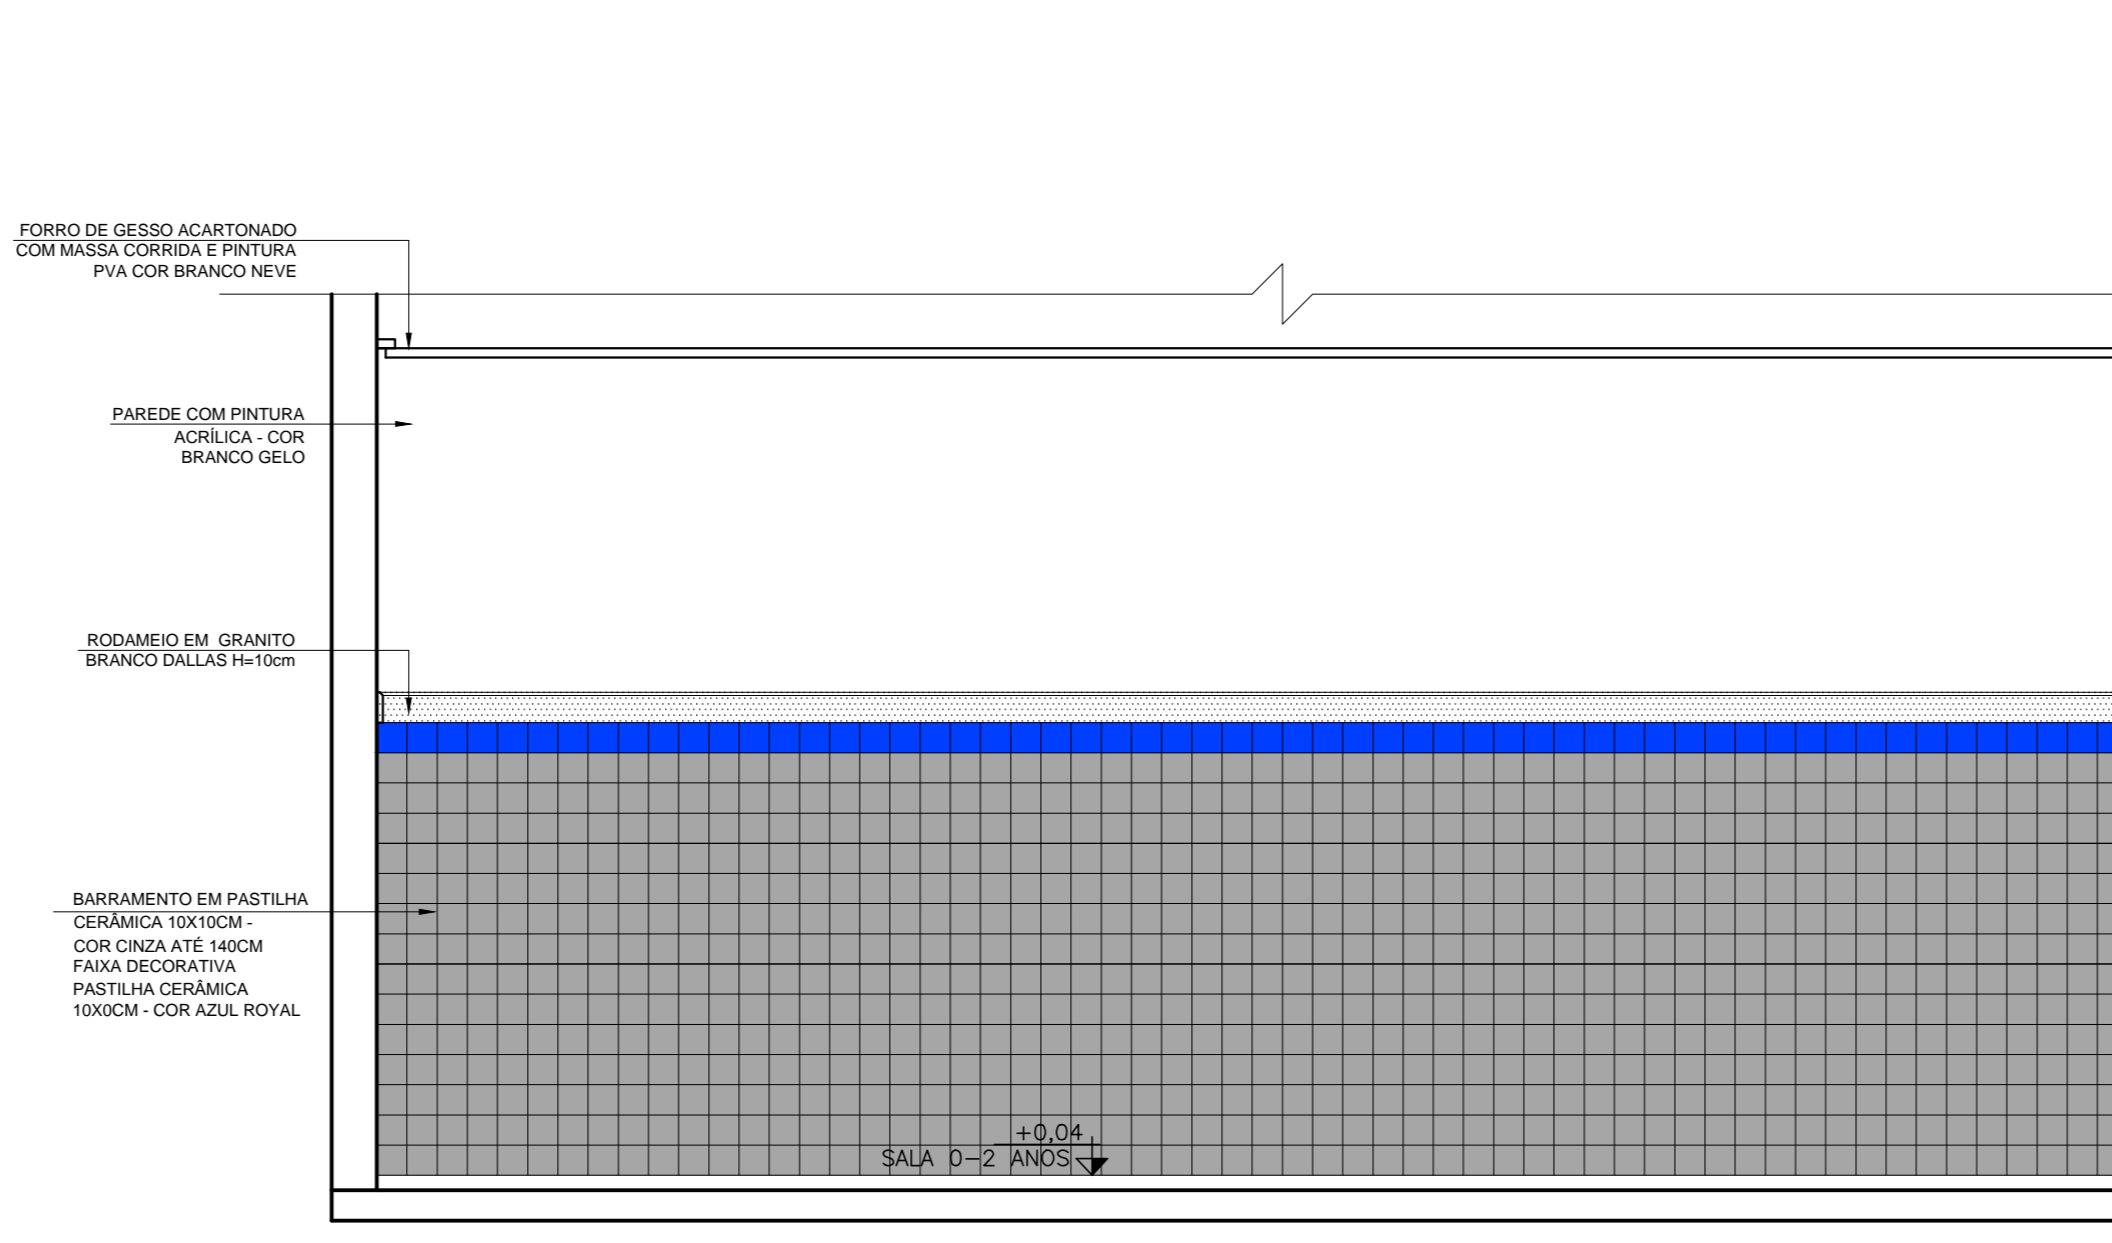


AMPLIAÇÃO 14 - SALA 0-2 ANOS
VISTA 01
ESCALA: 1/25

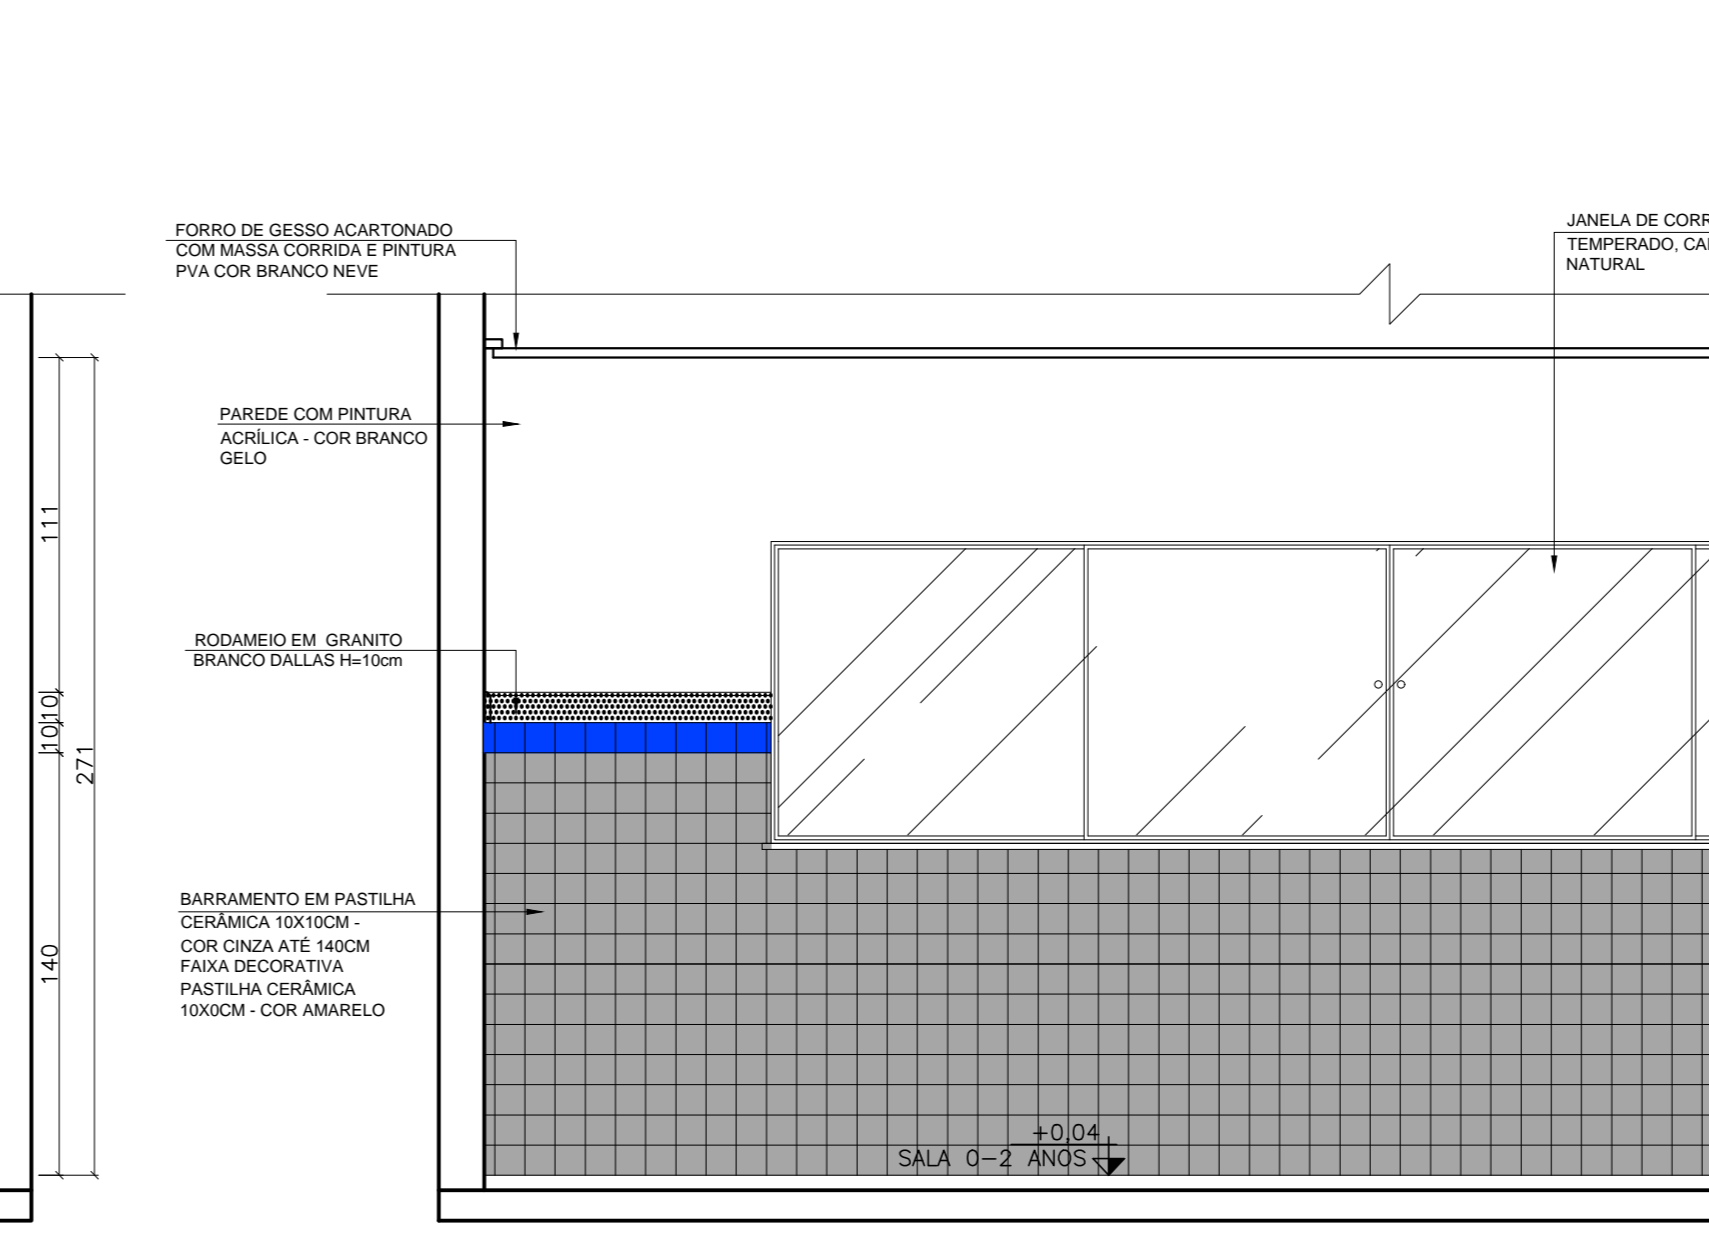


AMPLIAÇÃO 14 - SALA 0-2 ANOS
VISTA 02
ESCALA: 1/25

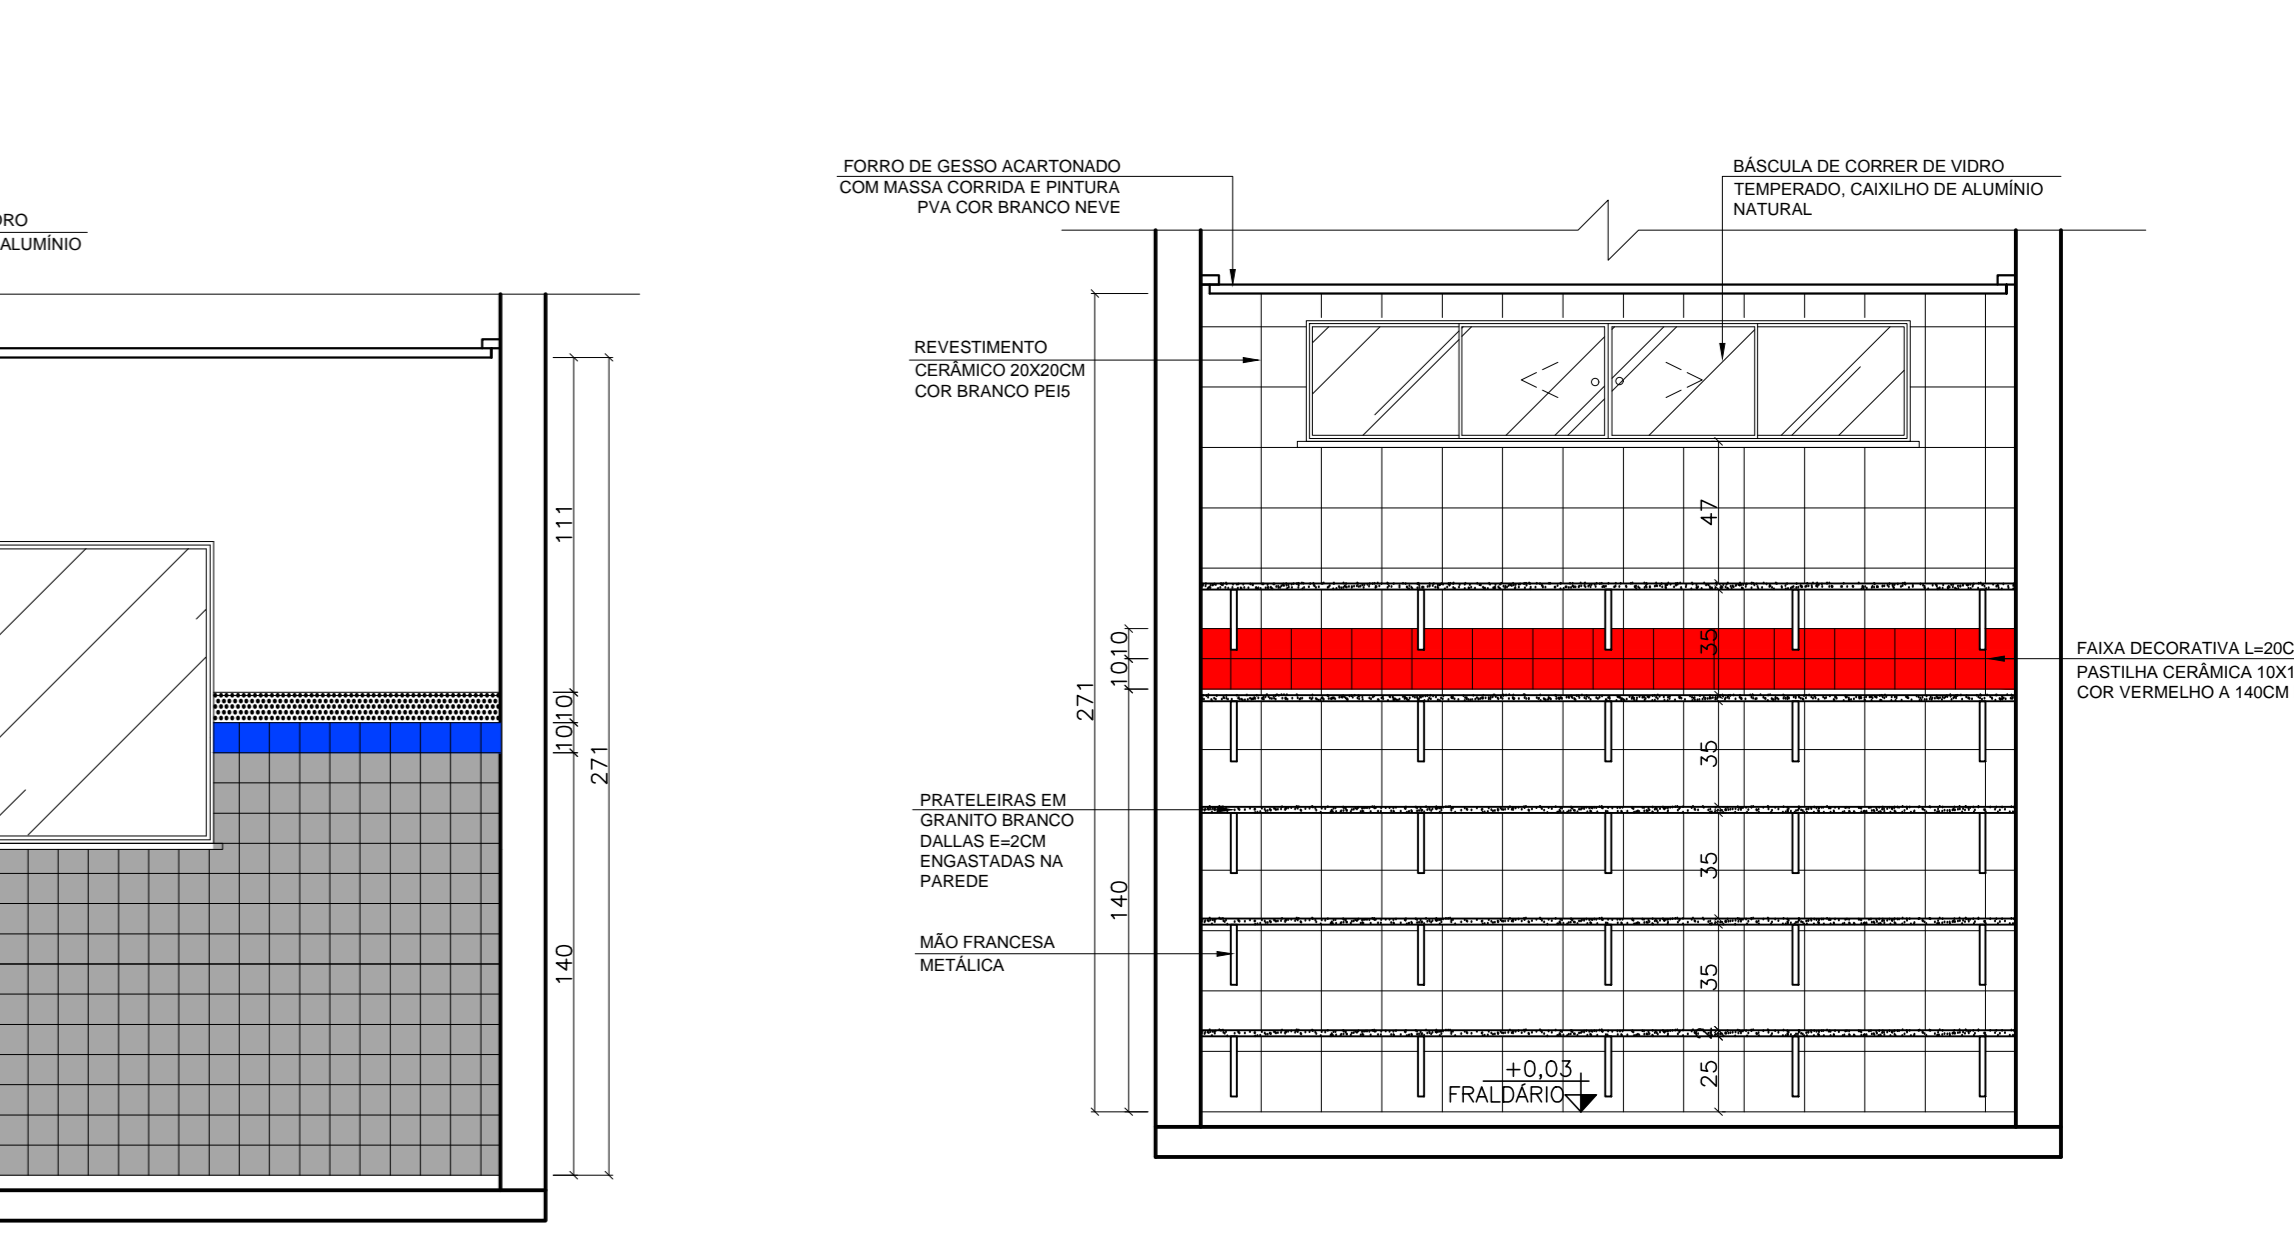


AMPLIAÇÃO 14 - SALA 0-2 ANOS
VISTA 03
ESCALA: 1/25

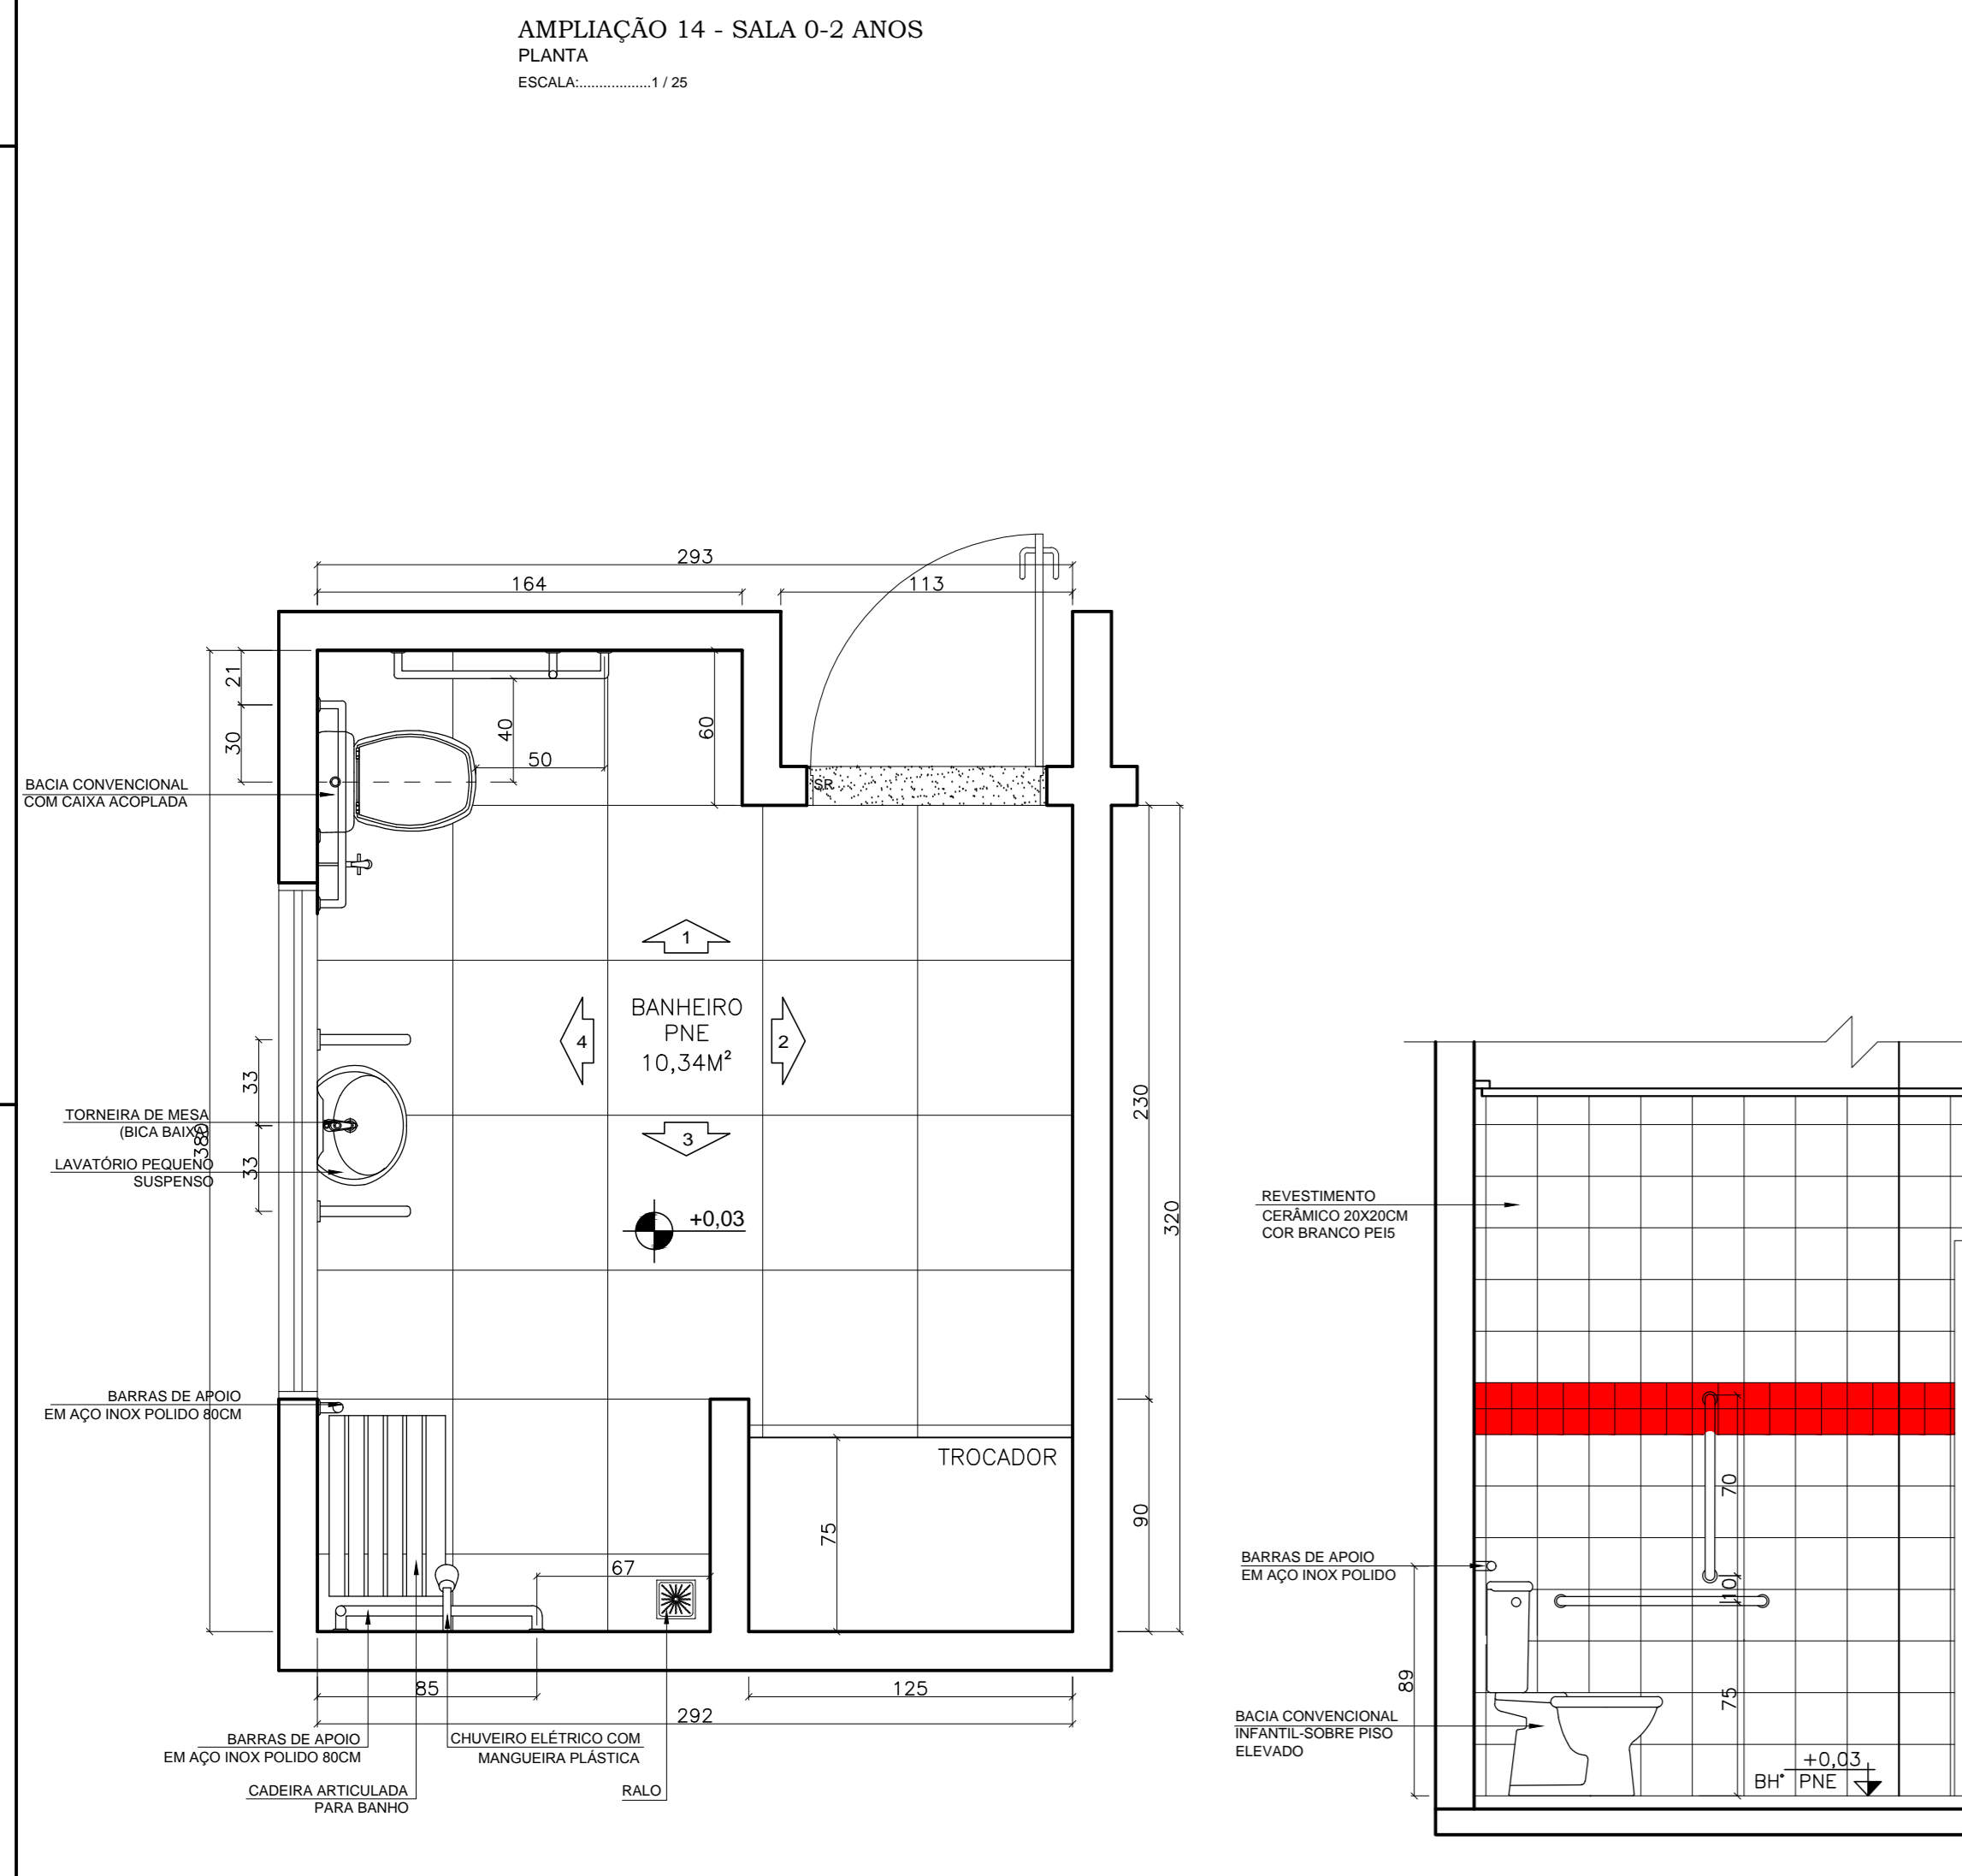


AMPLIAÇÃO 15 - BANHEIRO PNE
PLANTA
ESCALA: 1/25

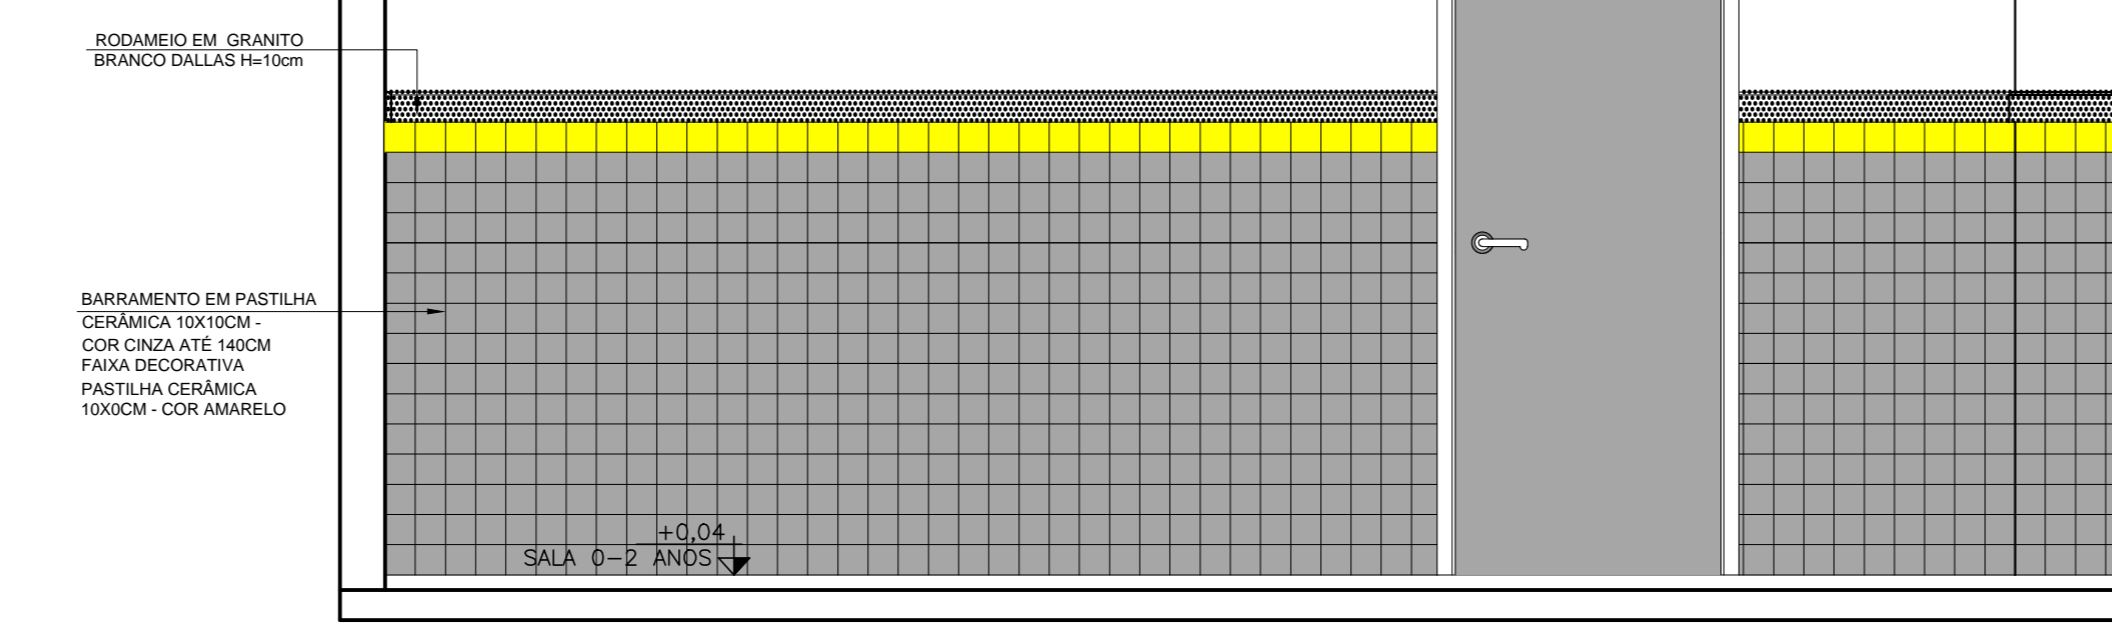


AMPLIAÇÃO 15 - BANHEIRO PNE
VISTA 01
ESCALA: 1/25

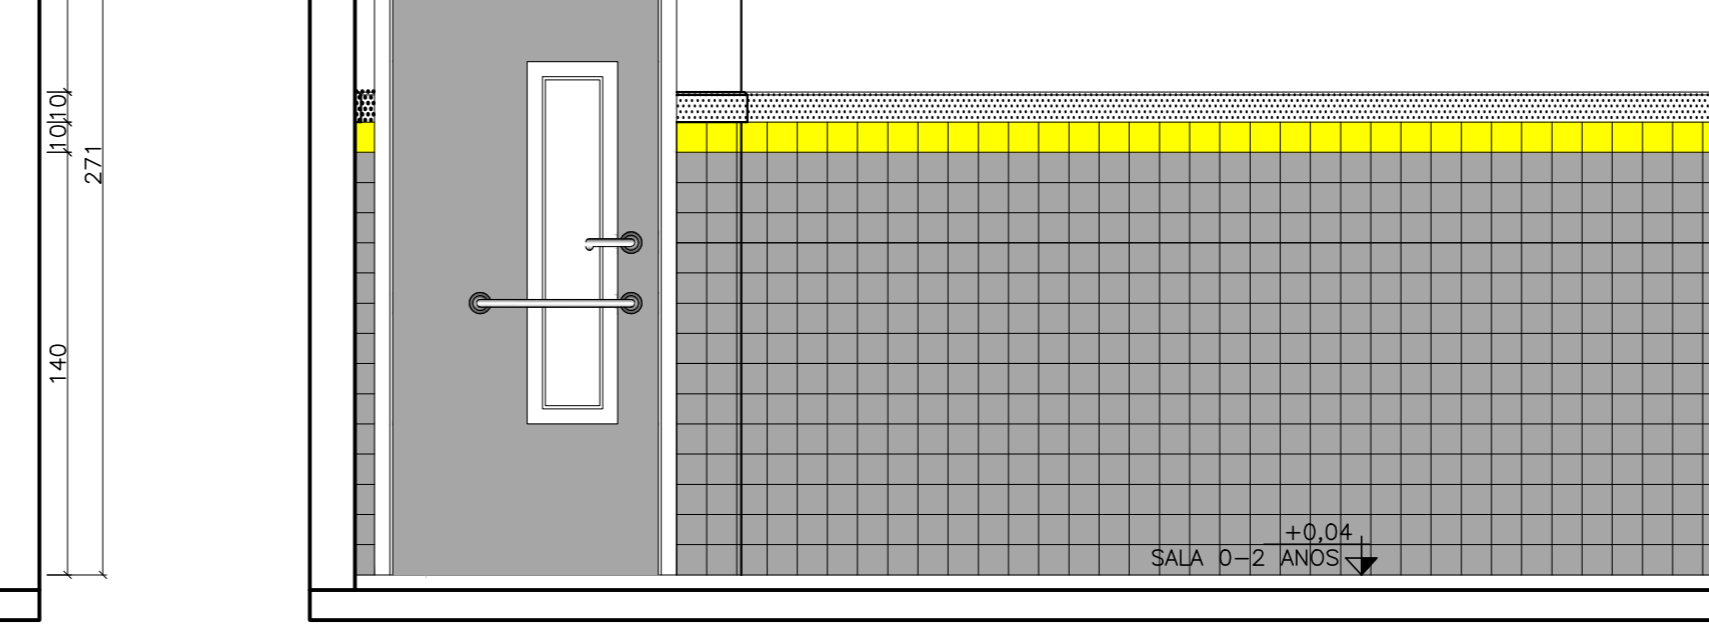


AMPLIAÇÃO 15 - BANHEIRO PNE
VISTA 02
ESCALA: 1/25

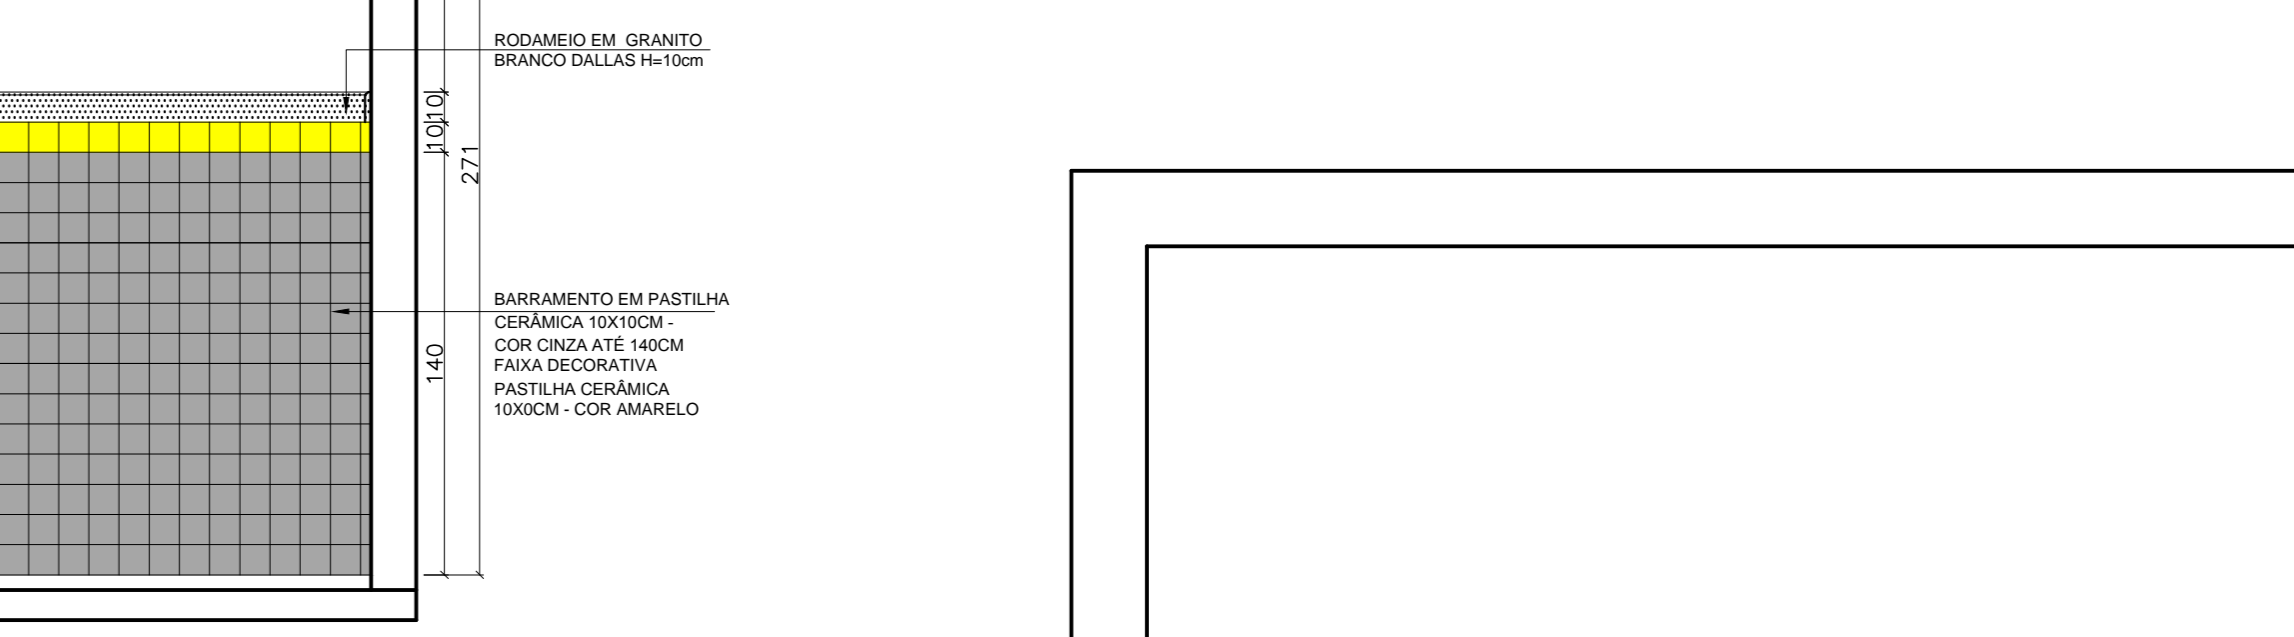


AMPLIAÇÃO 15 - BANHEIRO PNE
VISTA 03
ESCALA: 1/25

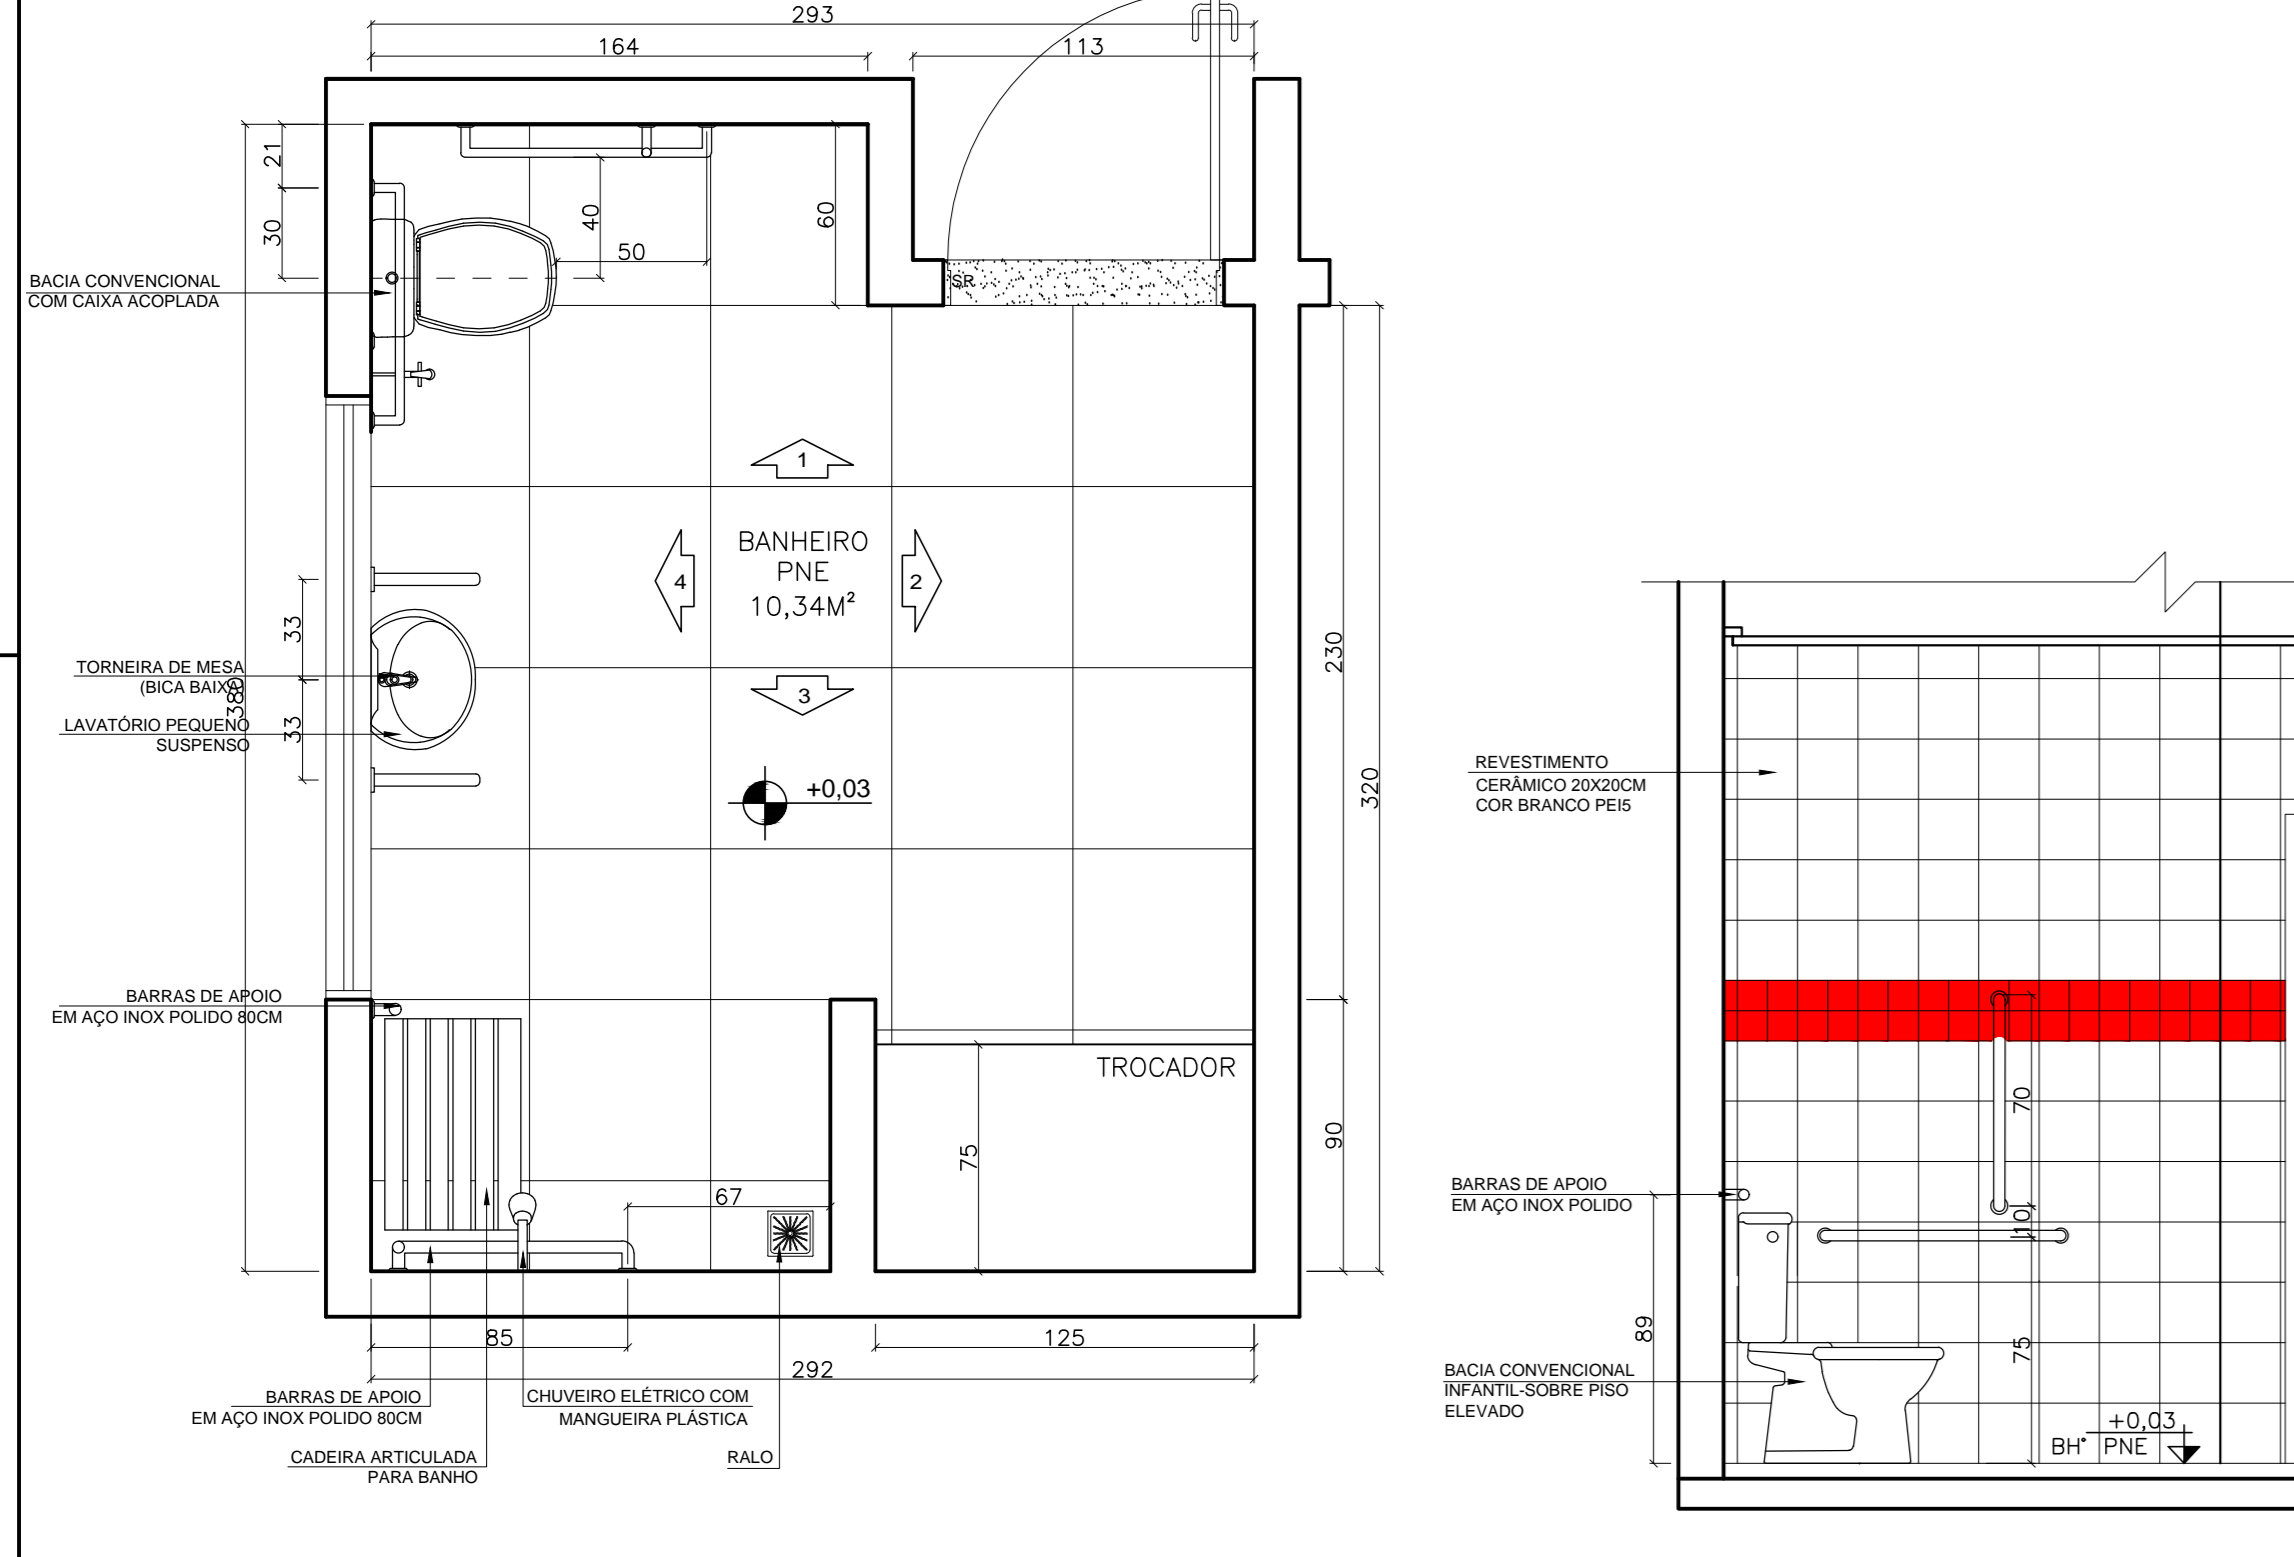


AMPLIAÇÃO 15 - BANHEIRO PNE
PLANTA
ESCALA: 1/25

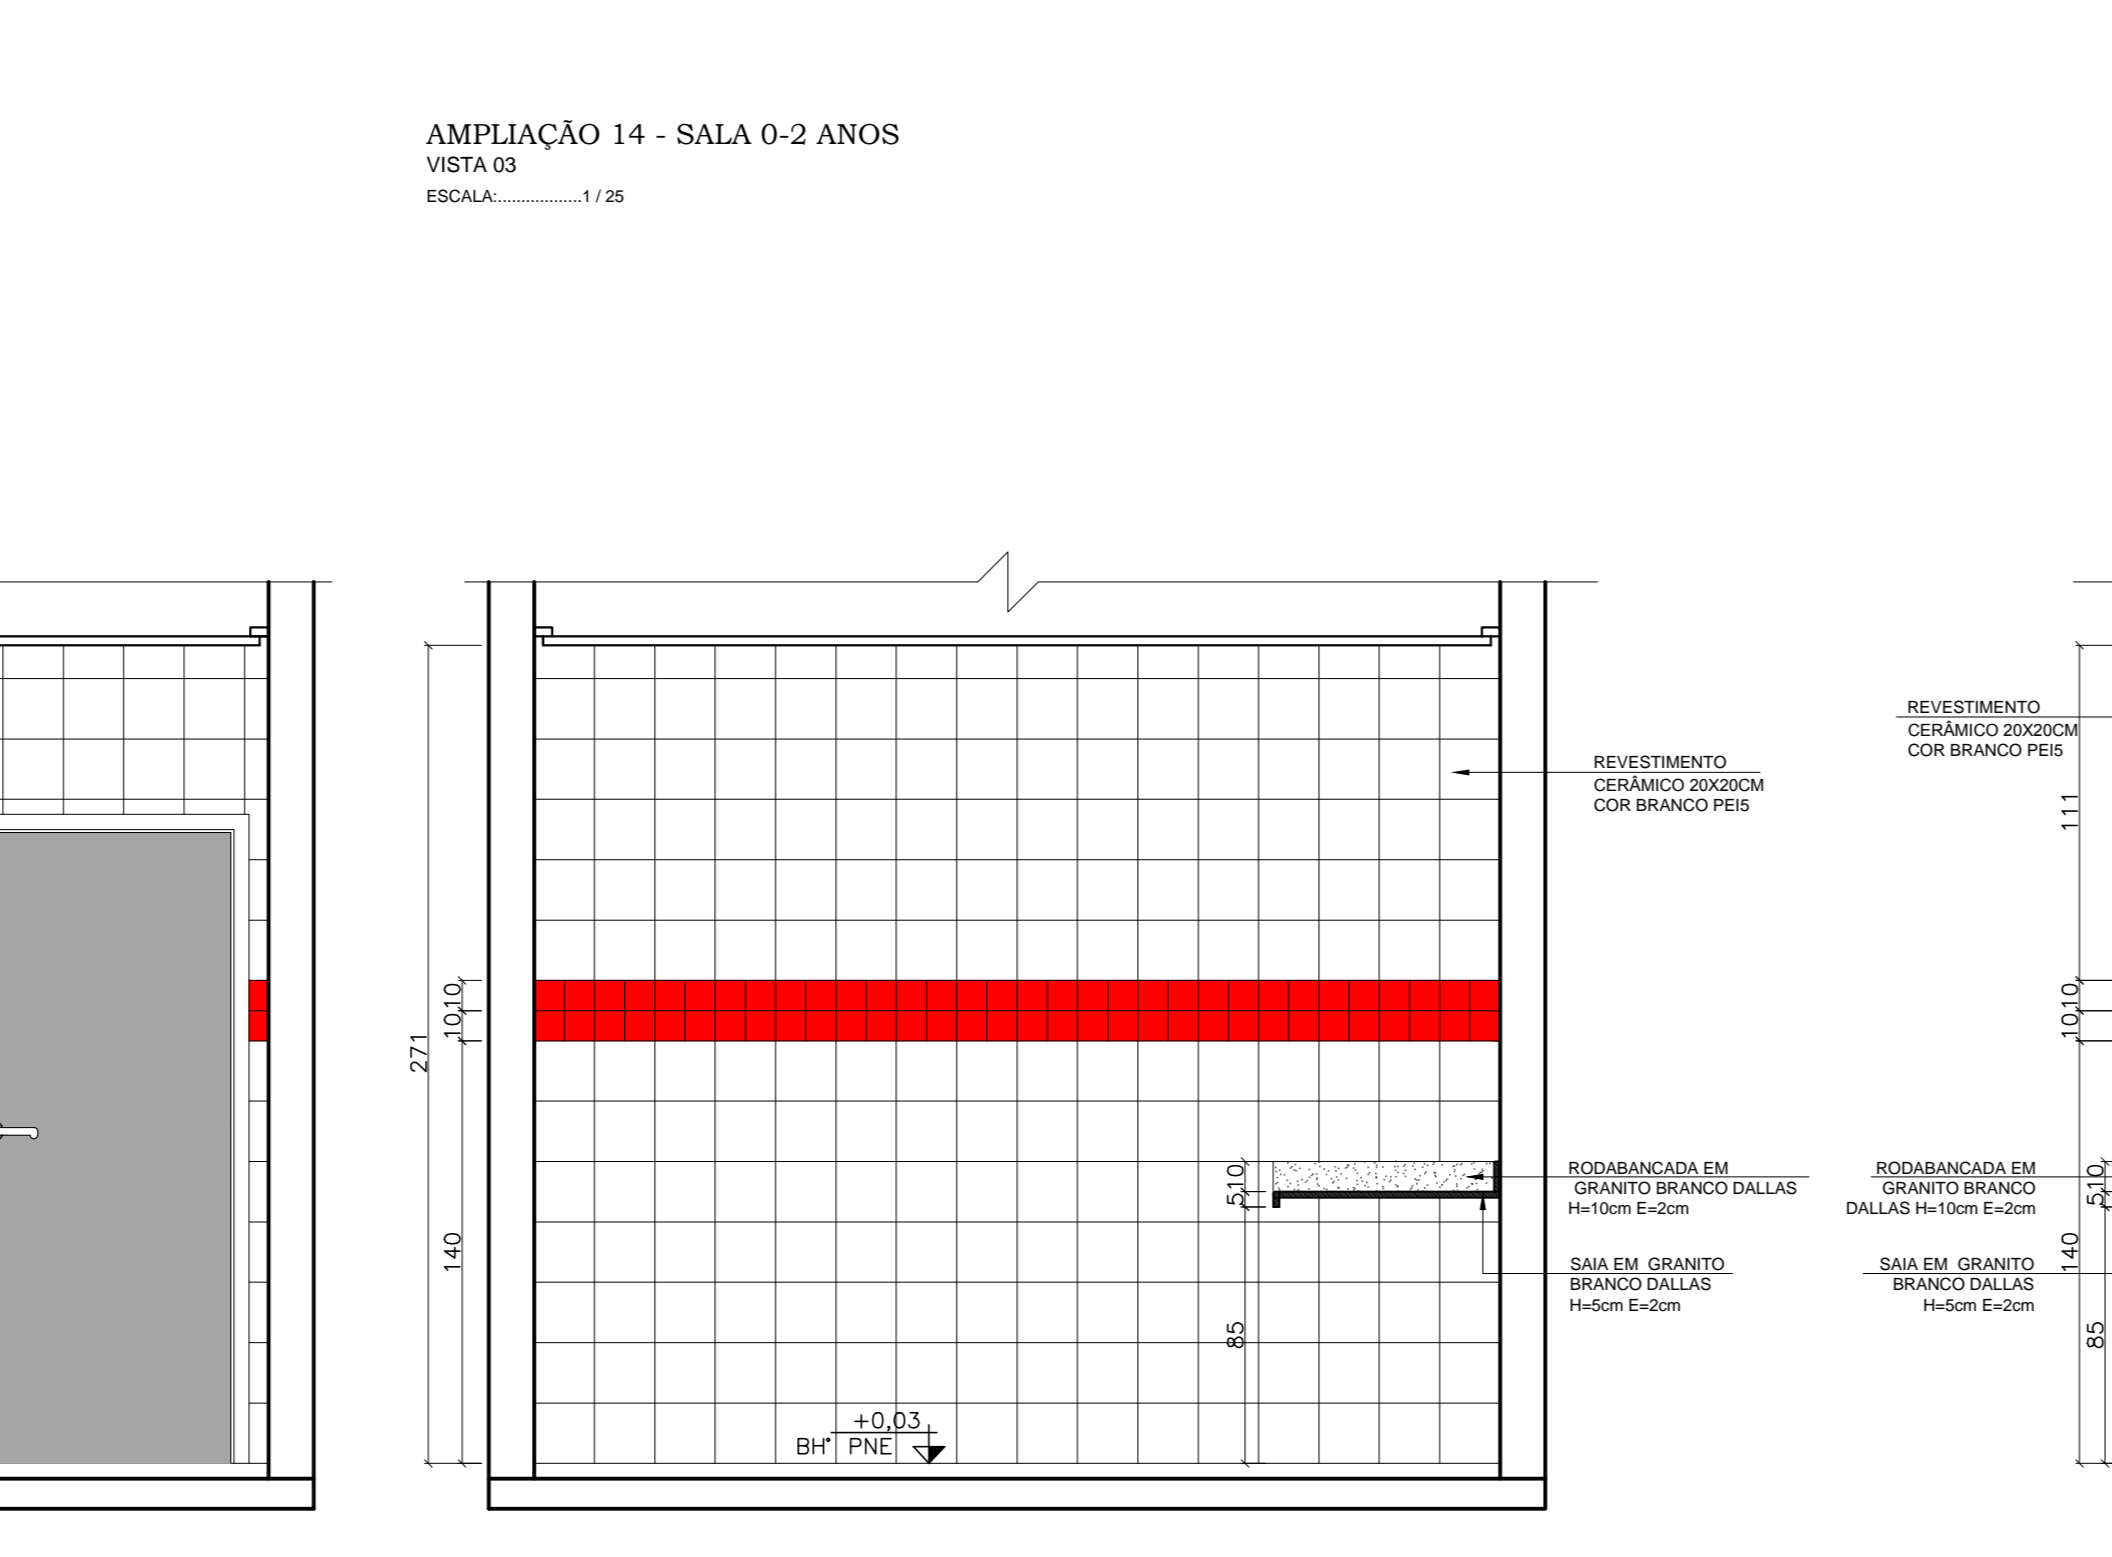

AMPLIAÇÃO 15 - BANHEIRO PNE
VISTA 01
ESCALA: 1/25

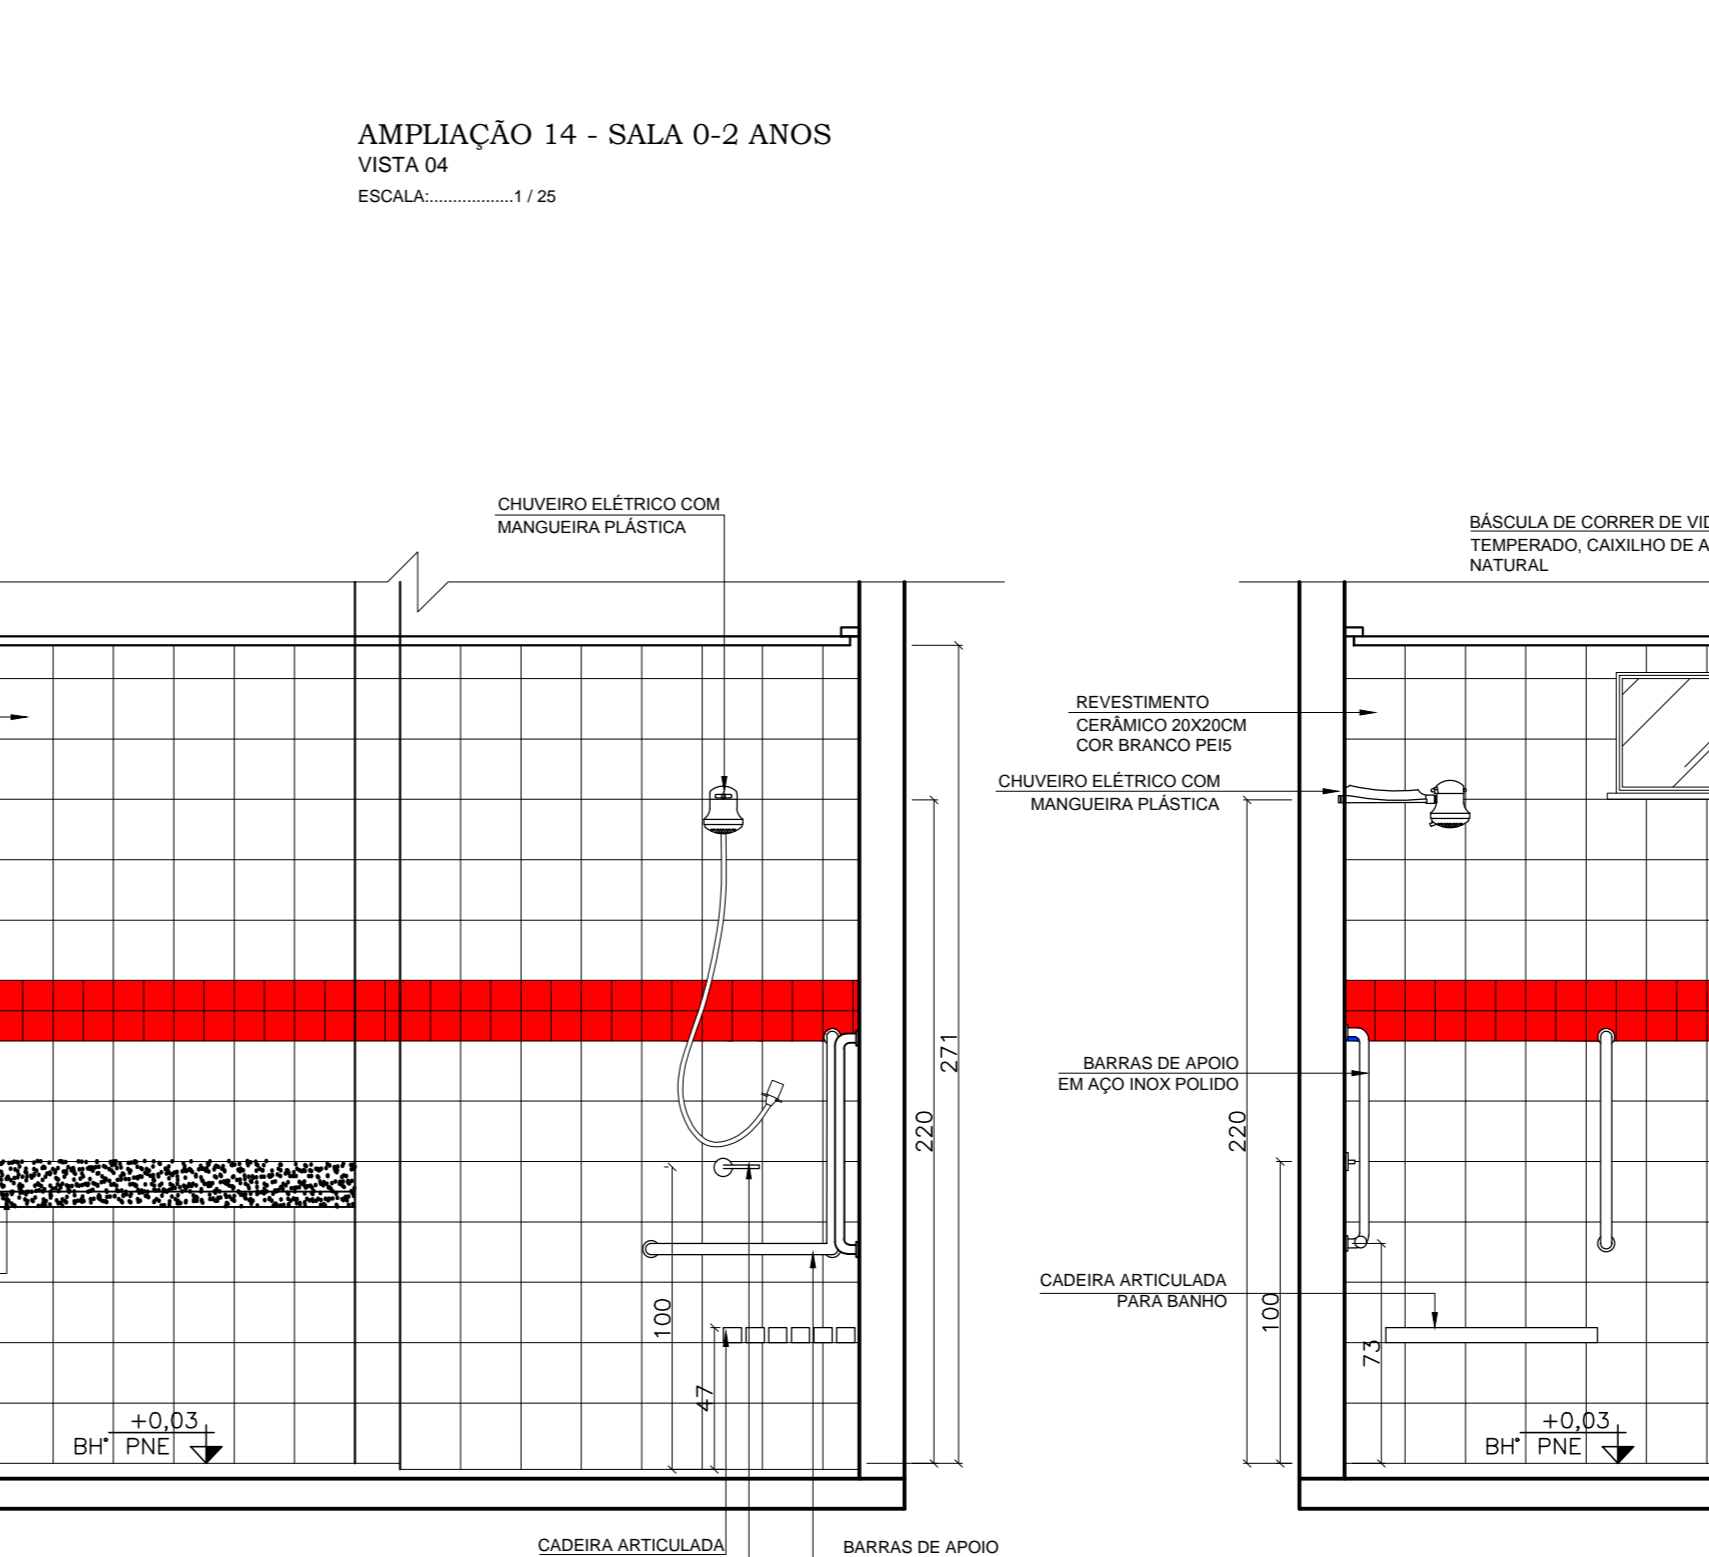

AMPLIAÇÃO 15 - BANHEIRO PNE
VISTA 02
ESCALA: 1/25

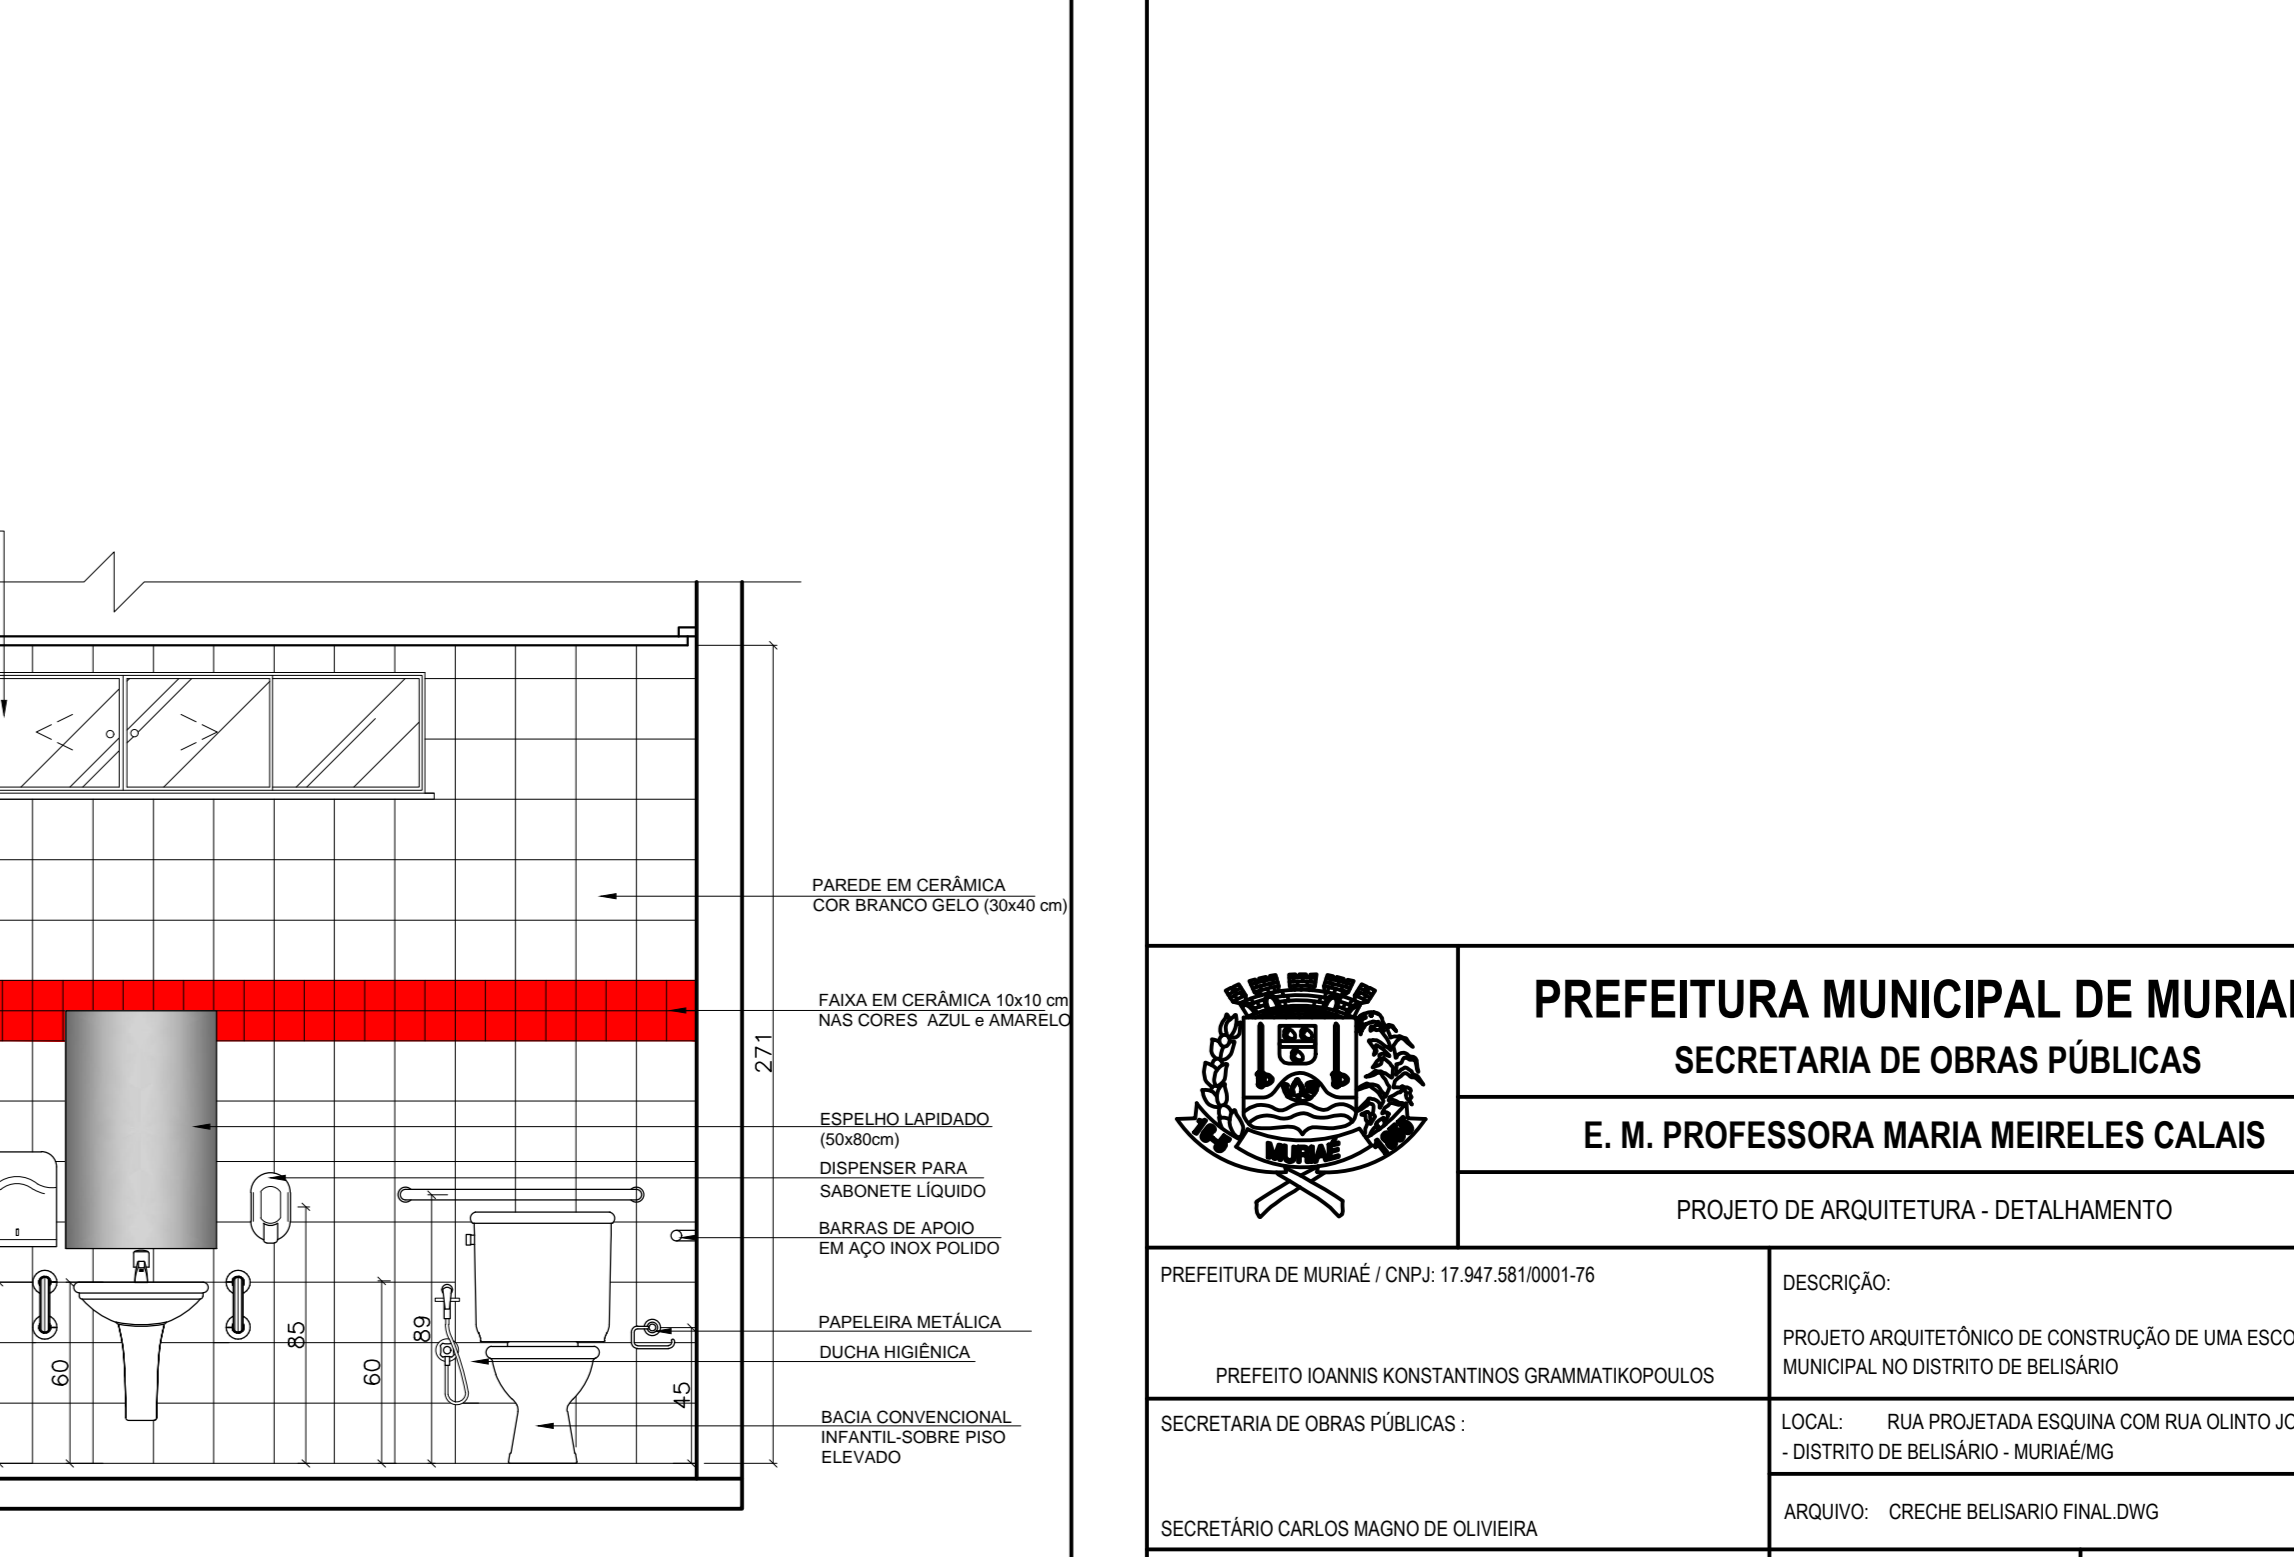

AMPLIAÇÃO 15 - BANHEIRO PNE
VISTA 03
ESCALA: 1/25

 <p>PREFEITURA MUNICIPAL DE MURIAÉ SECRETARIA DE OBRAS PÚBLICAS E. M. PROFESSORA MARIA MEIRELES CALAIS</p>	
<p>PROJETO DE ARQUITETURA - DETALHAMENTO</p>	
<p>PREFEITURA DE MURIAÉ / CNPJ: 17.947.981/0001-78</p>	<p>DESCRIÇÃO: PROJETO ARQUITETÔNICO DE CONSTRUÇÃO DE UMA ESCOLA MUNICIPAL NO DISTRITO DE BELISÁRIO</p>
<p>PREFEITO JOANNES KONSTANTINOS GRAMMATIKOPOULOS</p>	<p>LOCAL: RUA PROLETÁRIA ESQUINA COM RUA OLÍMPIO JORGE VITAL - DISTRITO DE BELISÁRIO - MURIAÉ/MG</p>
<p>SECRETARIA DE OBRAS PÚBLICAS:</p>	<p>ARQUITETO: CRECHE BELISÁRIO FINAL.DWG</p>
<p>SECRETÁRIO CARLOS MAGNO DE OLIVEIRA</p>	<p>ESQ: INDICAÇÕES</p>
<p>R.T. PROJETO:</p>	<p>FOLHA: 10/10</p>
<p>GISELLE MEDEIROS MAZORCHE ARQUITETA E URBANISTA CAU: A141131-4</p>	<p>DATA: NOVEMBRO 2019</p>