


LEVANTAMENTO TOPOGRÁFICO PLANIATIMÉTRICO
ESC: 1/500

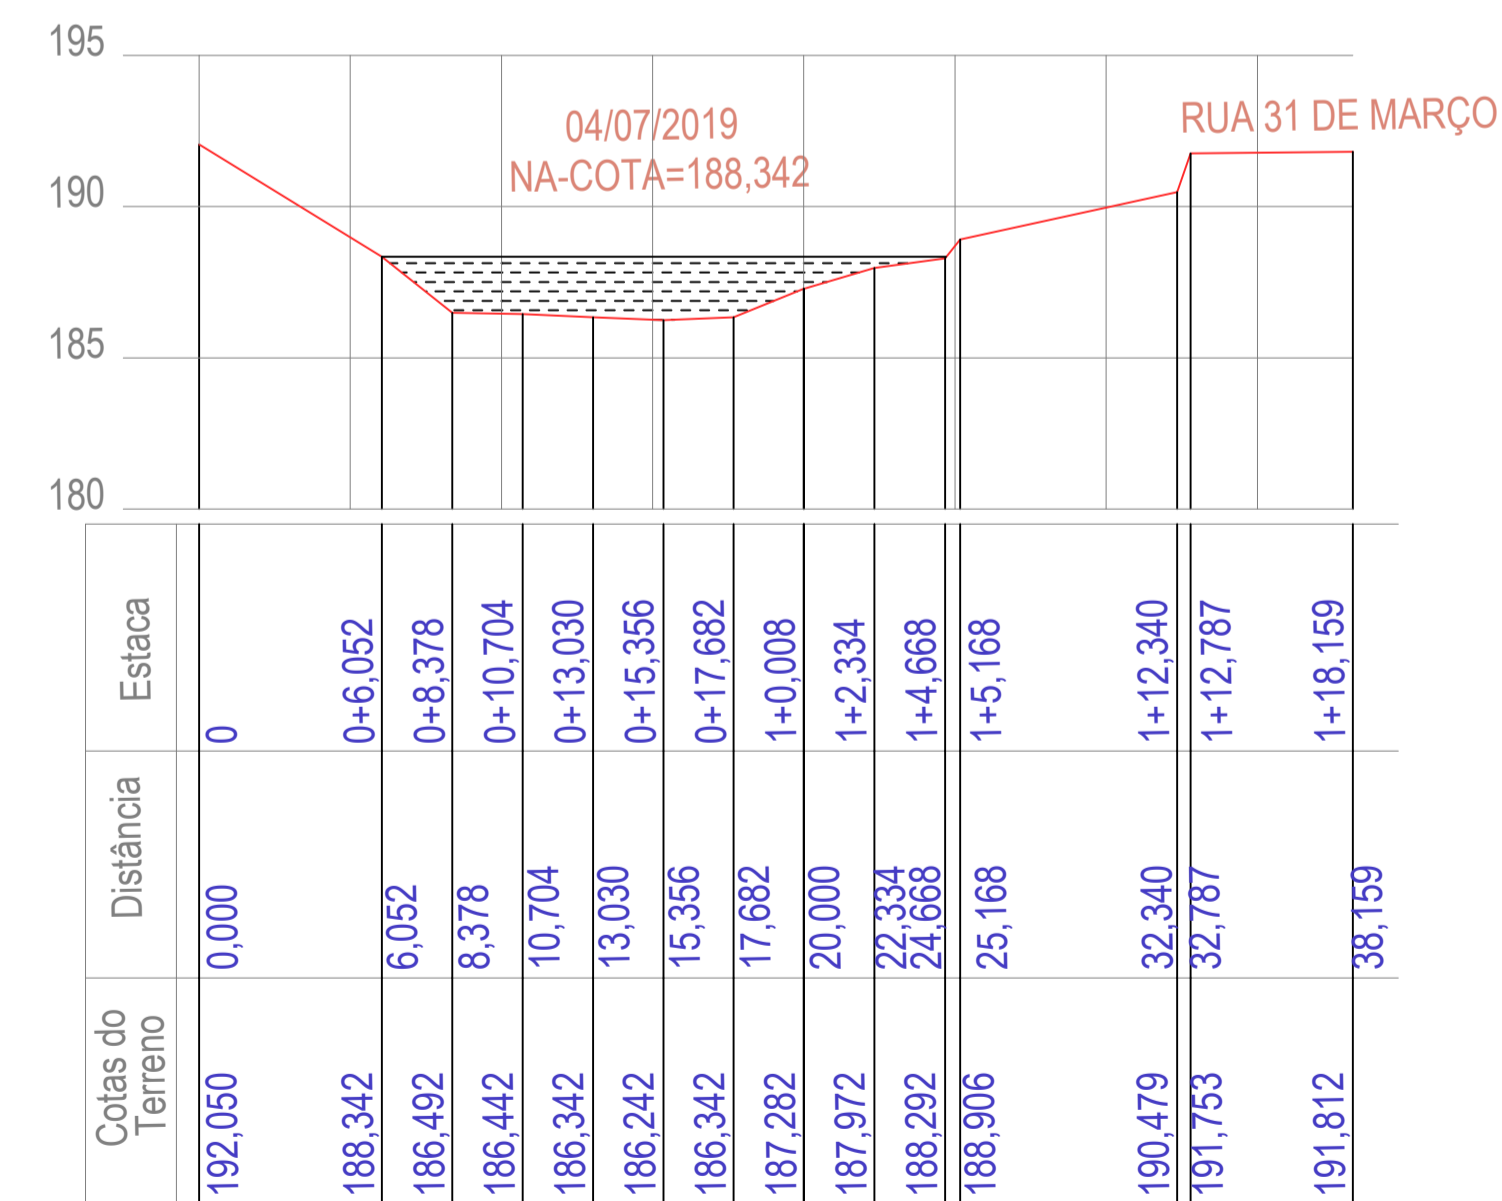

SEÇÃO TOBATIMETRIA
ESC: 1/250

ANOTAÇÕES:

	PREFEITURA MUNICIPAL DE MURIAÉ SECRETARIA DE OBRAS PÚBLICAS	
	ESTRUTURA DE CONTENÇÃO LEVANTAMENTO PLANIATIMÉTRICO E BATIMETRIA	
PREFEITURA DE MURIAÉ / CNPJ: 17.947.581/0001-76 PREFEITO IOANNIS KONSTANTINOS GRAMMATIKOPOULOS	DESCRIÇÃO: PROJETO DE ESTRUTURA DE CONTENÇÃO EM GABIÃO AS MARGENS DO RIO MURIAÉ-MG	
SECRETARIA DE OBRAS PÚBLICAS: SECRETÁRIO CARLOS MAGNO DE OLIVEIRA	LOCAL: RUA 31 DE MARÇO BAIRRO NAPOLEÃO - MURIAÉ - MG	ARQUIVO: DT_Contencao_Gabiao_B Napoleao.DWG
R. T. PROJETO: ENG. ARLAN DO CARMO MENDONÇA / CREA Nº 177324/D	ESC. INDICADAS DATA: 08/10/2019	FOLHA: 01/06