



LEGENDAS

-  ASFALTO EXISTENTE
-  ASFALTO A SER CONSTRUÍDO
-  ÁREA RESERVADA À SARJETA
-  ALVENARIA POLIÉDRICA
-  TERRA IN NATURA
-  PISO INTERTRAVADO DE CONCRETO

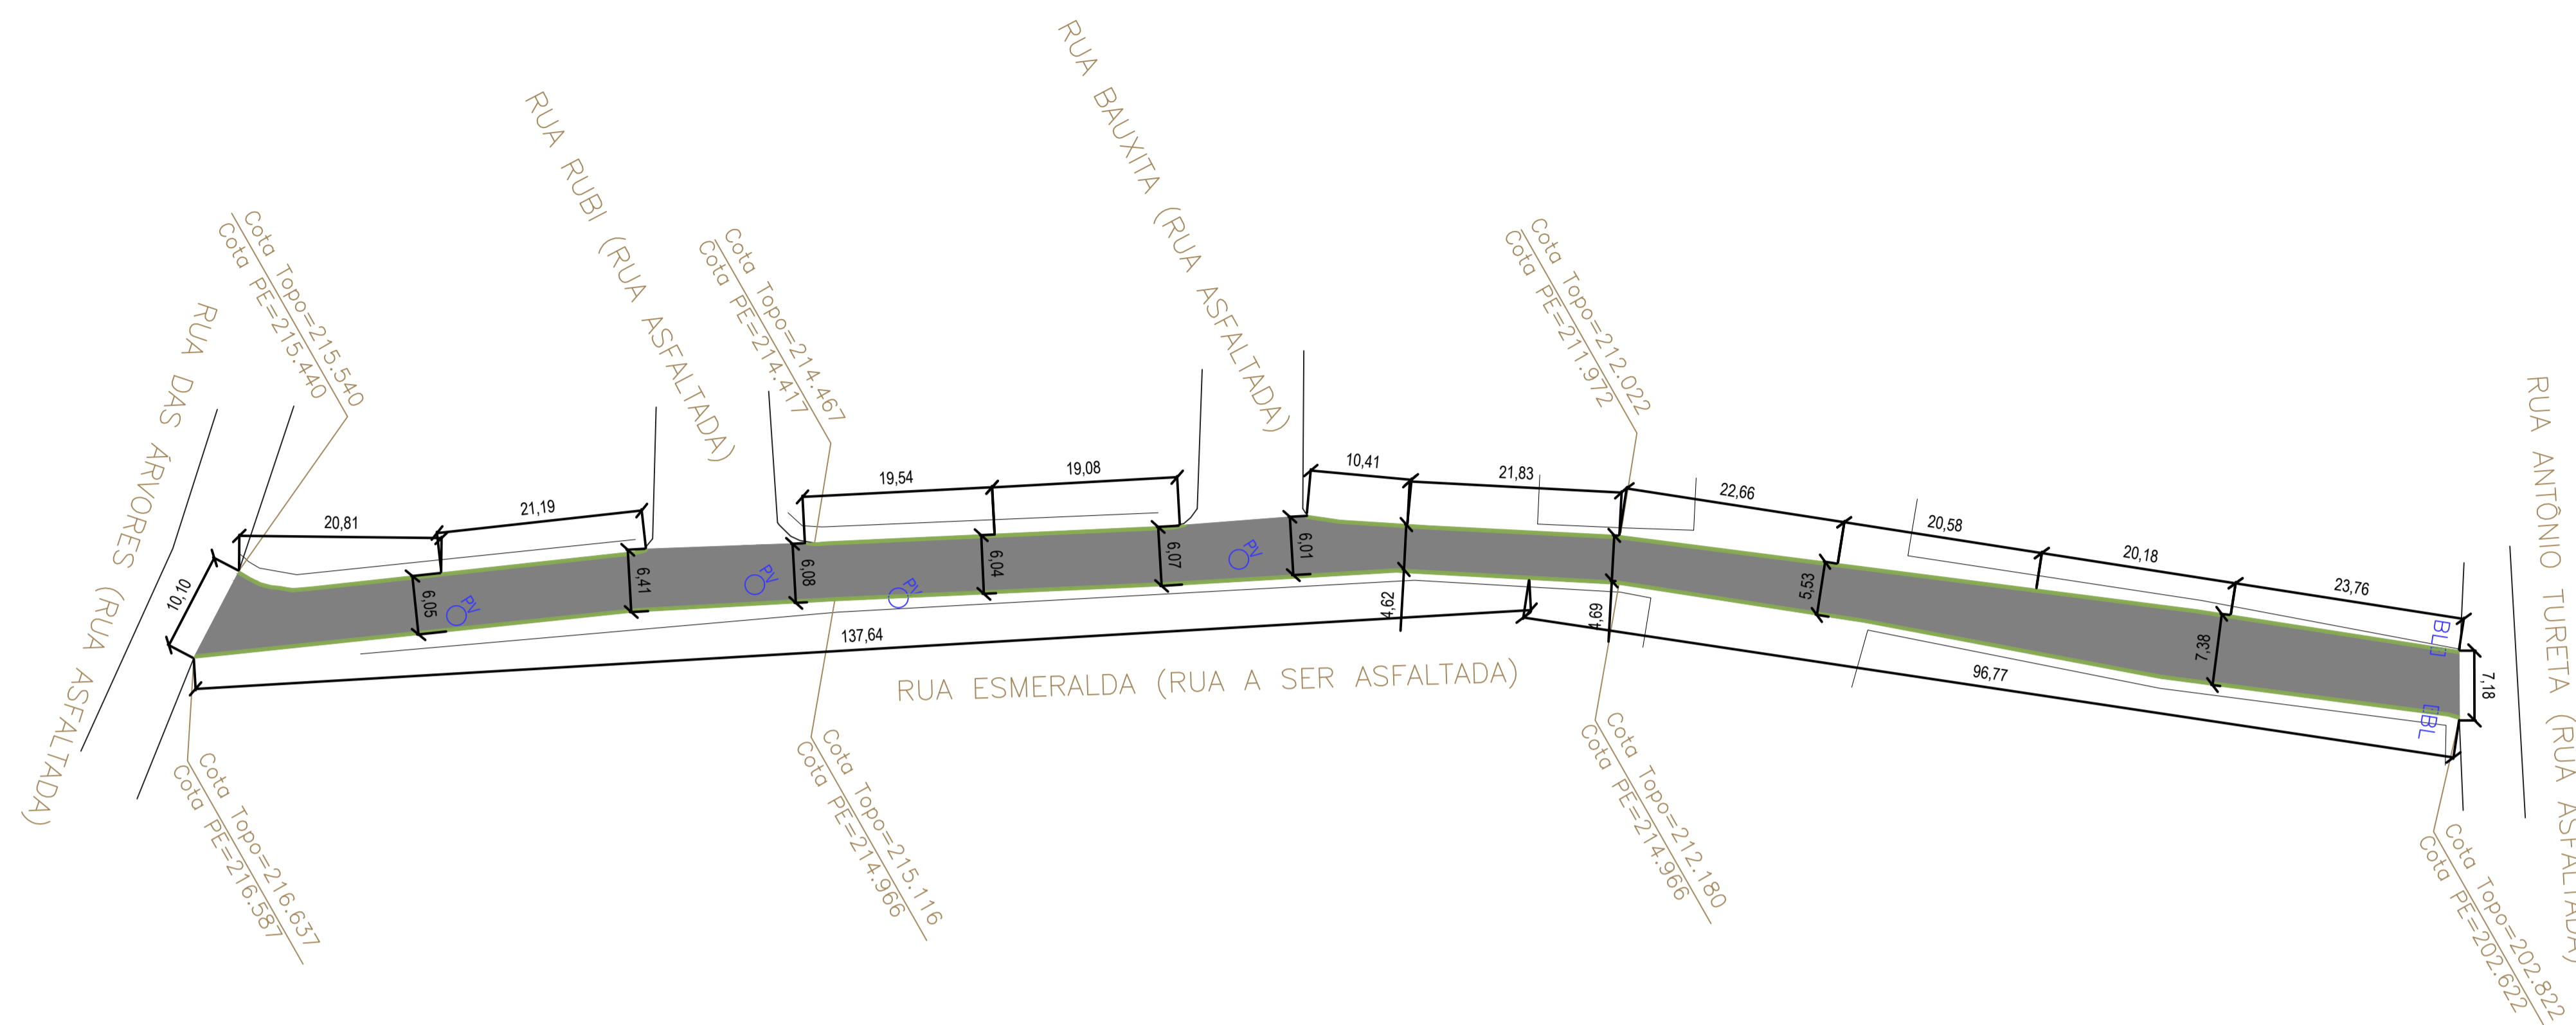


PLANTA BAIXA - PAVIMENTAÇÃO EM CONCRETO BETUMINOSO USINADO A QUENTE
ESC: 1/500

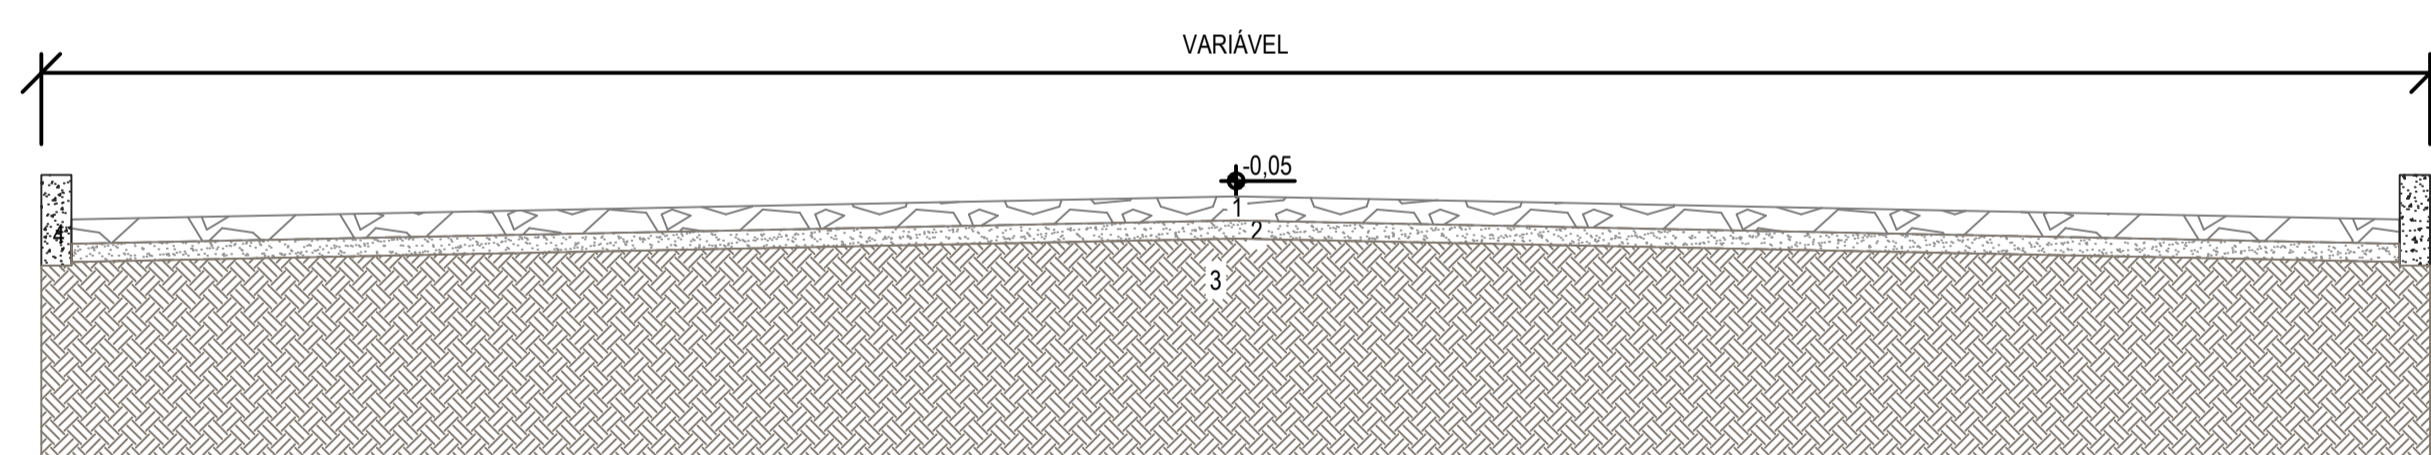


- 1 - PAVIMENTAÇÃO EM ALVENARIA POLIÉDRICA, ESPESSURA MÉDIA DE 8CM;
- 2 - COLCHÃO DE AREIA, ESPESSURA MÉDIA DE 6CM;
- 3 - SUB-LEITO NATURAL;
- 4 - MEIO-FIO MOLDADO IN LOCO 100X10X10X30 CM (COMPRIMENTO X BASE INFERIOR X BASE SUPERIOR X ALTURA).

ÁREA DE PAVIMENTAÇÃO (M2)	1288,22
COMPRIMENTO MÉDIO DA VIA (M)	230,45
LARGURA MÉDIA DE ASFALTO (M)	5,59
DMT - MASSA ASFÁLTICA (KM)	6,9


CORTE TRANSVERSAL - PAVIMENTAÇÃO EM ALVENARIA POLIÉDRICA EXISTENTE
ESC: 1/25

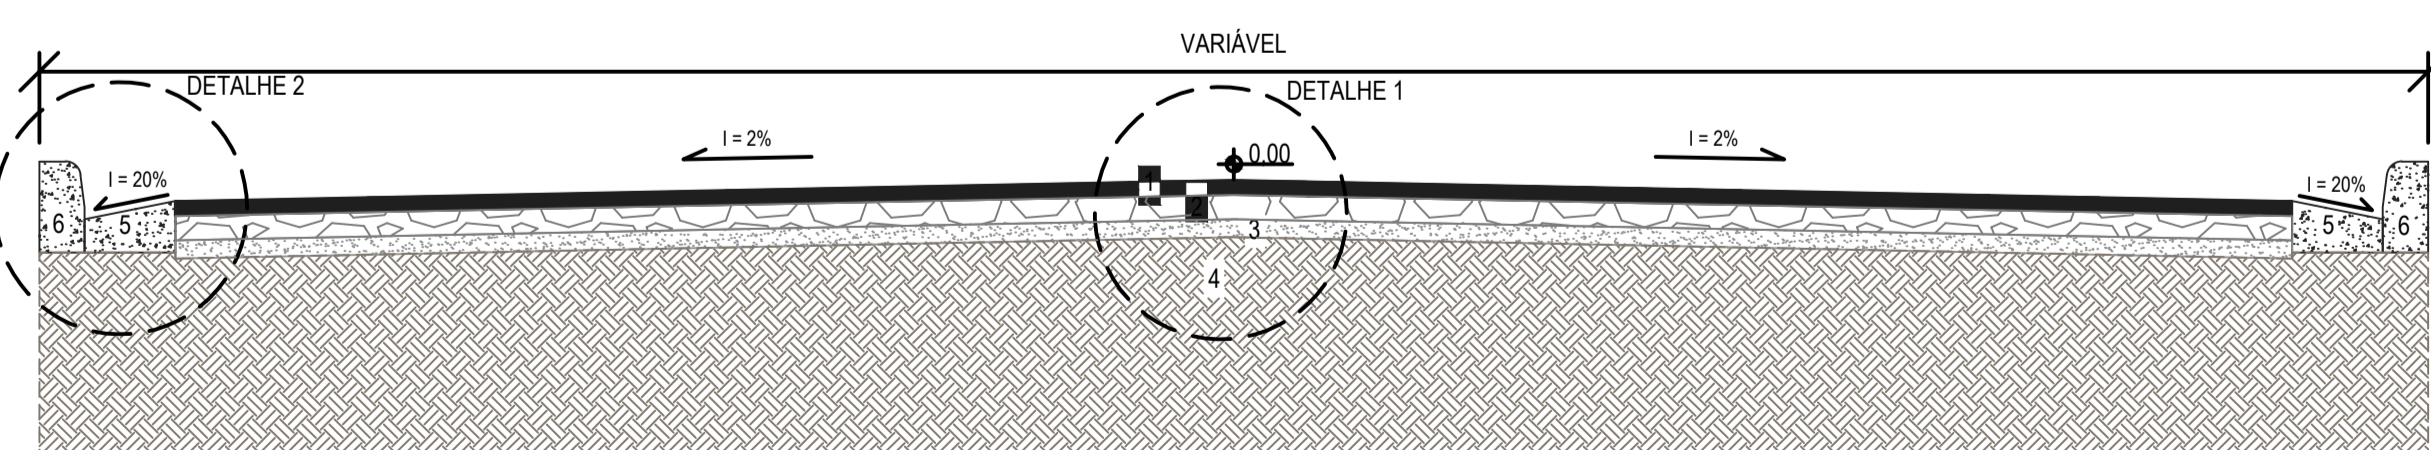

- 1 - PAVIMENTO COM CBUQ, TIPO CAMADA DE ROLAMENTO, ESPESSURA DE 5CM;
- 2 - SUB-BASE EM ALVENARIA POLIÉDRICA, ESPESSURA MÉDIA DE 8CM;
- 3 - COLCHÃO DE AREIA, ESPESSURA MÉDIA DE 6CM;
- 4 - SUB-LEITO NATURAL;
- 5 - SARJETA MOLDADA IN LOCO, 30X15CM (BASEXALTURA), DECLIVIDADE DE 20% (A SER EXECUTADA PELO DEMSUR);
- 6 - MEIO-FIO PRÉ-MOLDADO DIMENSÕES 100X15X13X30 CM (COMPRIMENTO X BASE INFERIOR X BASE SUPERIOR X ALTURA) (A SER EXECUTADO PELA PREFEITURA MUNICIPAL).

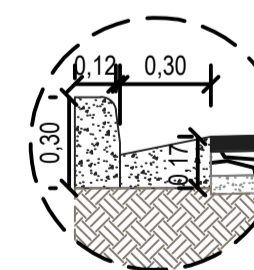

DETALHE 1 - MEIO-FIO E SARJETA
ESC: 1/25

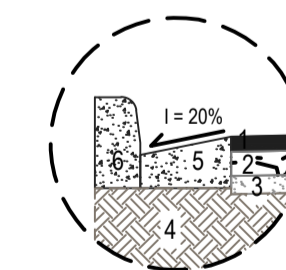

DETALHE 2 - CORTE DAS CAMADAS
ESC: 1/25

CORTE TRANSVERSAL - PISTA DE ROLAMENTO ACABADA
ESC: 1/25

ANOTAÇÕES:

	PREFEITURA MUNICIPAL DE MURIAÉ	
	SECRETARIA DE OBRAS PÚBLICAS	
PAVIMENTAÇÃO		
PLANTA BAIXA, CORTES E DETALHES		
PREFEITURA DE MURIAÉ / CNPJ: 17.947.581/0001-76	DESCRIÇÃO: PROJETO DE PAVIMENTAÇÃO COM CONCRETO BETUMINOSO USINADO A QUENTE (CBUQ)	
PREFEITO IOANNIS KONSTANTINOS GRAMMATIKOPOULOS	LOCAL: RUA ESMERALDA BAIRRO JOANÓPOLIS - MURIAÉ - MG	
SECRETARIA DE OBRAS PÚBLICAS:	ARQUIVO: PB - Pav. CBUQ_Rua ESM_B Joanópolis.DWG	
SECRETÁRIO CARLOS MAGNO DE OLIVEIRA	ESC: INDICADAS	FOLHA:
R. T. PROJETO:	DATA: 13/01/2020	01/01
ENG. BRUNO DIAS / CREA Nº 2019109261		