



LEVANTAMENTO TOPOGRÁFICO PLANIATIMÉTRICO
ESC: 1/500

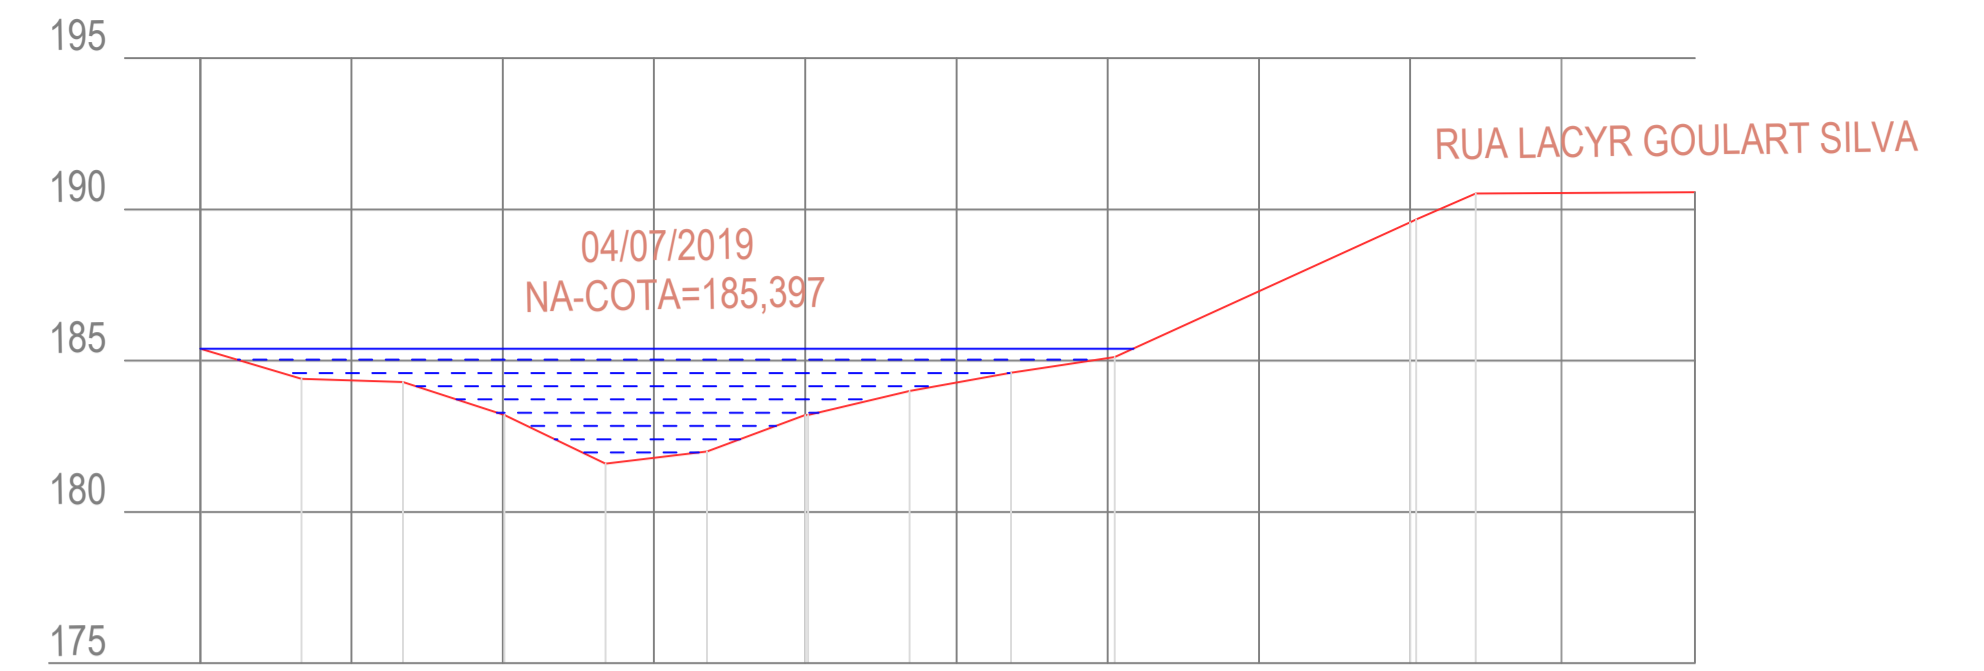

Cotas do Terreno	Estaca	Distância
185,397	0	0,000
184,397	0+3,350	3,350
184,297	0+6,700	6,700
183,197	0+10,050	10,050
181,597	0+13,400	13,400
181,997	0+16,750	16,750
183,197	20,000	20,000
183,197	20,100	20,100
183,997	1+3,450	23,450
184,597	1+6,800	26,800
185,112	1+10,233	30,233
189,574	2	40,000
189,664	2+0,198	40,198
190,528	2+2,166	42,166
190,563	2+9,418	49,418

SEÇÃO TOBATIMETRIA 01
ESC: 1/250

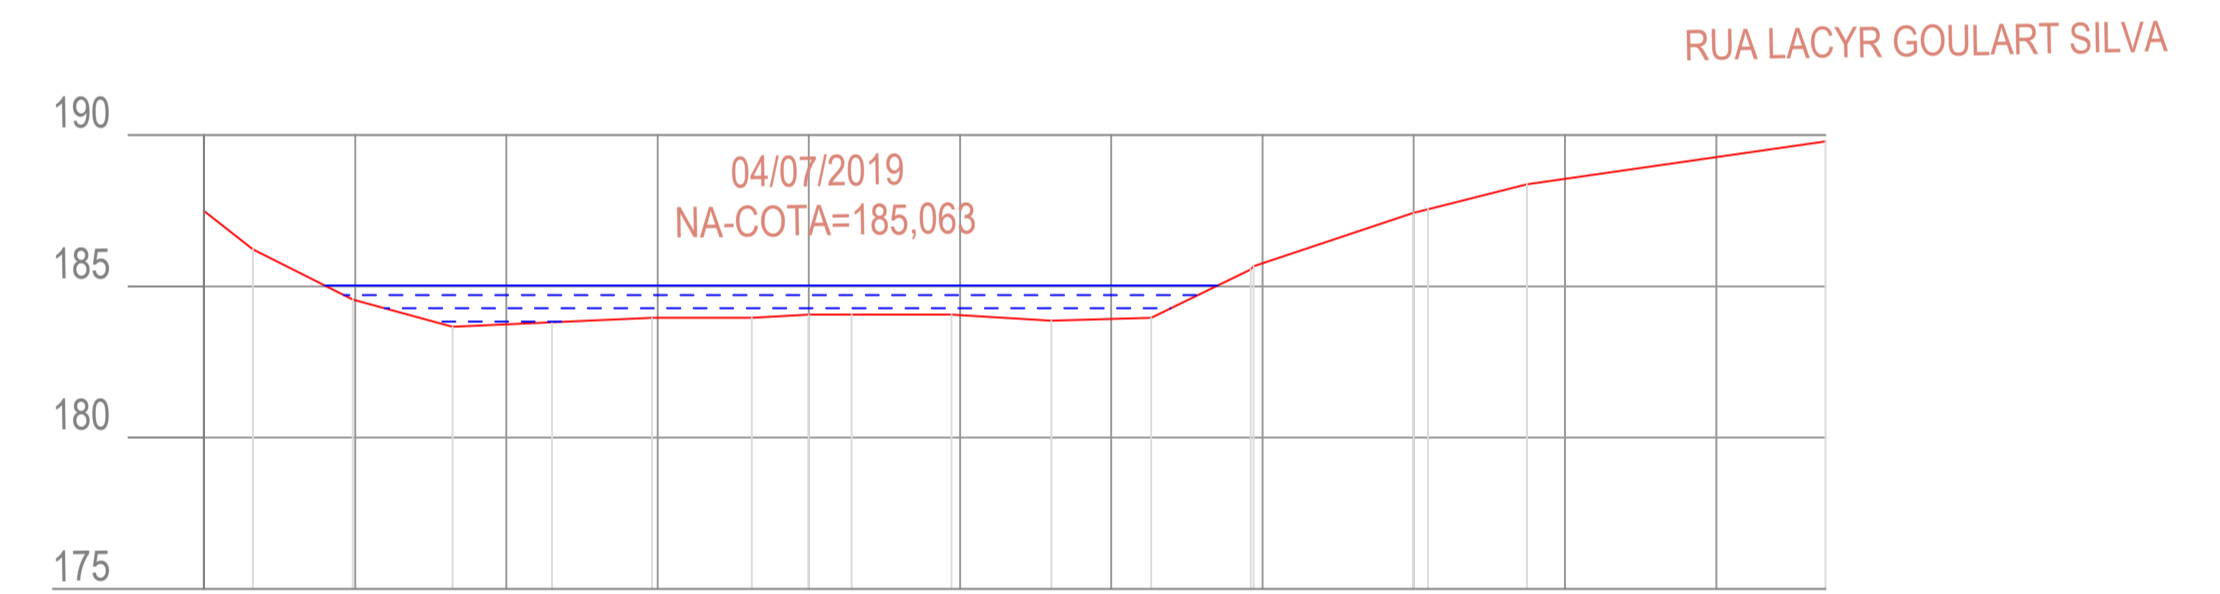

Cotas do Terreno	Estaca	Distância
187,497	0	0,000
186,227	0+1,614	1,614
184,563	0+4,914	4,914
183,663	0+8,214	8,214
183,813	0+11,514	11,514
183,963	0+14,814	14,814
183,963	0+18,114	18,114
184,063	20,000	20,000
184,063	21,414	21,414
184,063	1+4,714	24,714
183,863	1+8,014	28,014
183,963	1+11,314	31,314
185,559	1+14,614	34,614
185,662	1+14,709	34,709
187,431	2	40,000
187,552	2+0,472	40,472
188,375	2+3,741	43,741
189,792	2+13,611	53,611

SEÇÃO TOBATIMETRIA 02
ESC: 1/250

	PREFEITURA MUNICIPAL DE MURIAÉ SECRETARIA DE OBRAS PÚBLICAS	
	ESTRUTURA DE CONTENÇÃO LEVANTAMENTO PLANIATIMÉTRICO E BATIMETRIA	
PREFEITURA DE MURIAÉ / CNPJ: 17.947.581/0001-76 PREFEITO IOANNIS KONSTANTINOS GRAMMATIKOPOULOS	DESCRIÇÃO: PROJETO DE ESTRUTURA DE CONTENÇÃO EM GABÍO AS MARGENS DO RIO MURIAÉ-MG	
SECRETARIA DE OBRAS PÚBLICAS: SECRETÁRIO CARLOS MAGNO DE OLIVEIRA	LOCAL: RUA LACYR GOULART DA SILVA BAIRRO CORONEL IZALINO - MURIAÉ - MG	ARQUIVO: DT_Contencao_Gabiao_B Coronel Izalino.DWG
R. T. PROJETO: ENG. ARLAN DO CARMO MENDONÇA / CREA Nº 177324/D	ESC. INDICADAS DATA: 17/01/2020	FOLHA: 01/08

ANOTAÇÕES: