




- LEGENDA:**
-  MEIO FIO A SER INSTALADO
 -  PASSEIO
 -  ASFALTO
 -  SARJETA
 -  GRAMADO

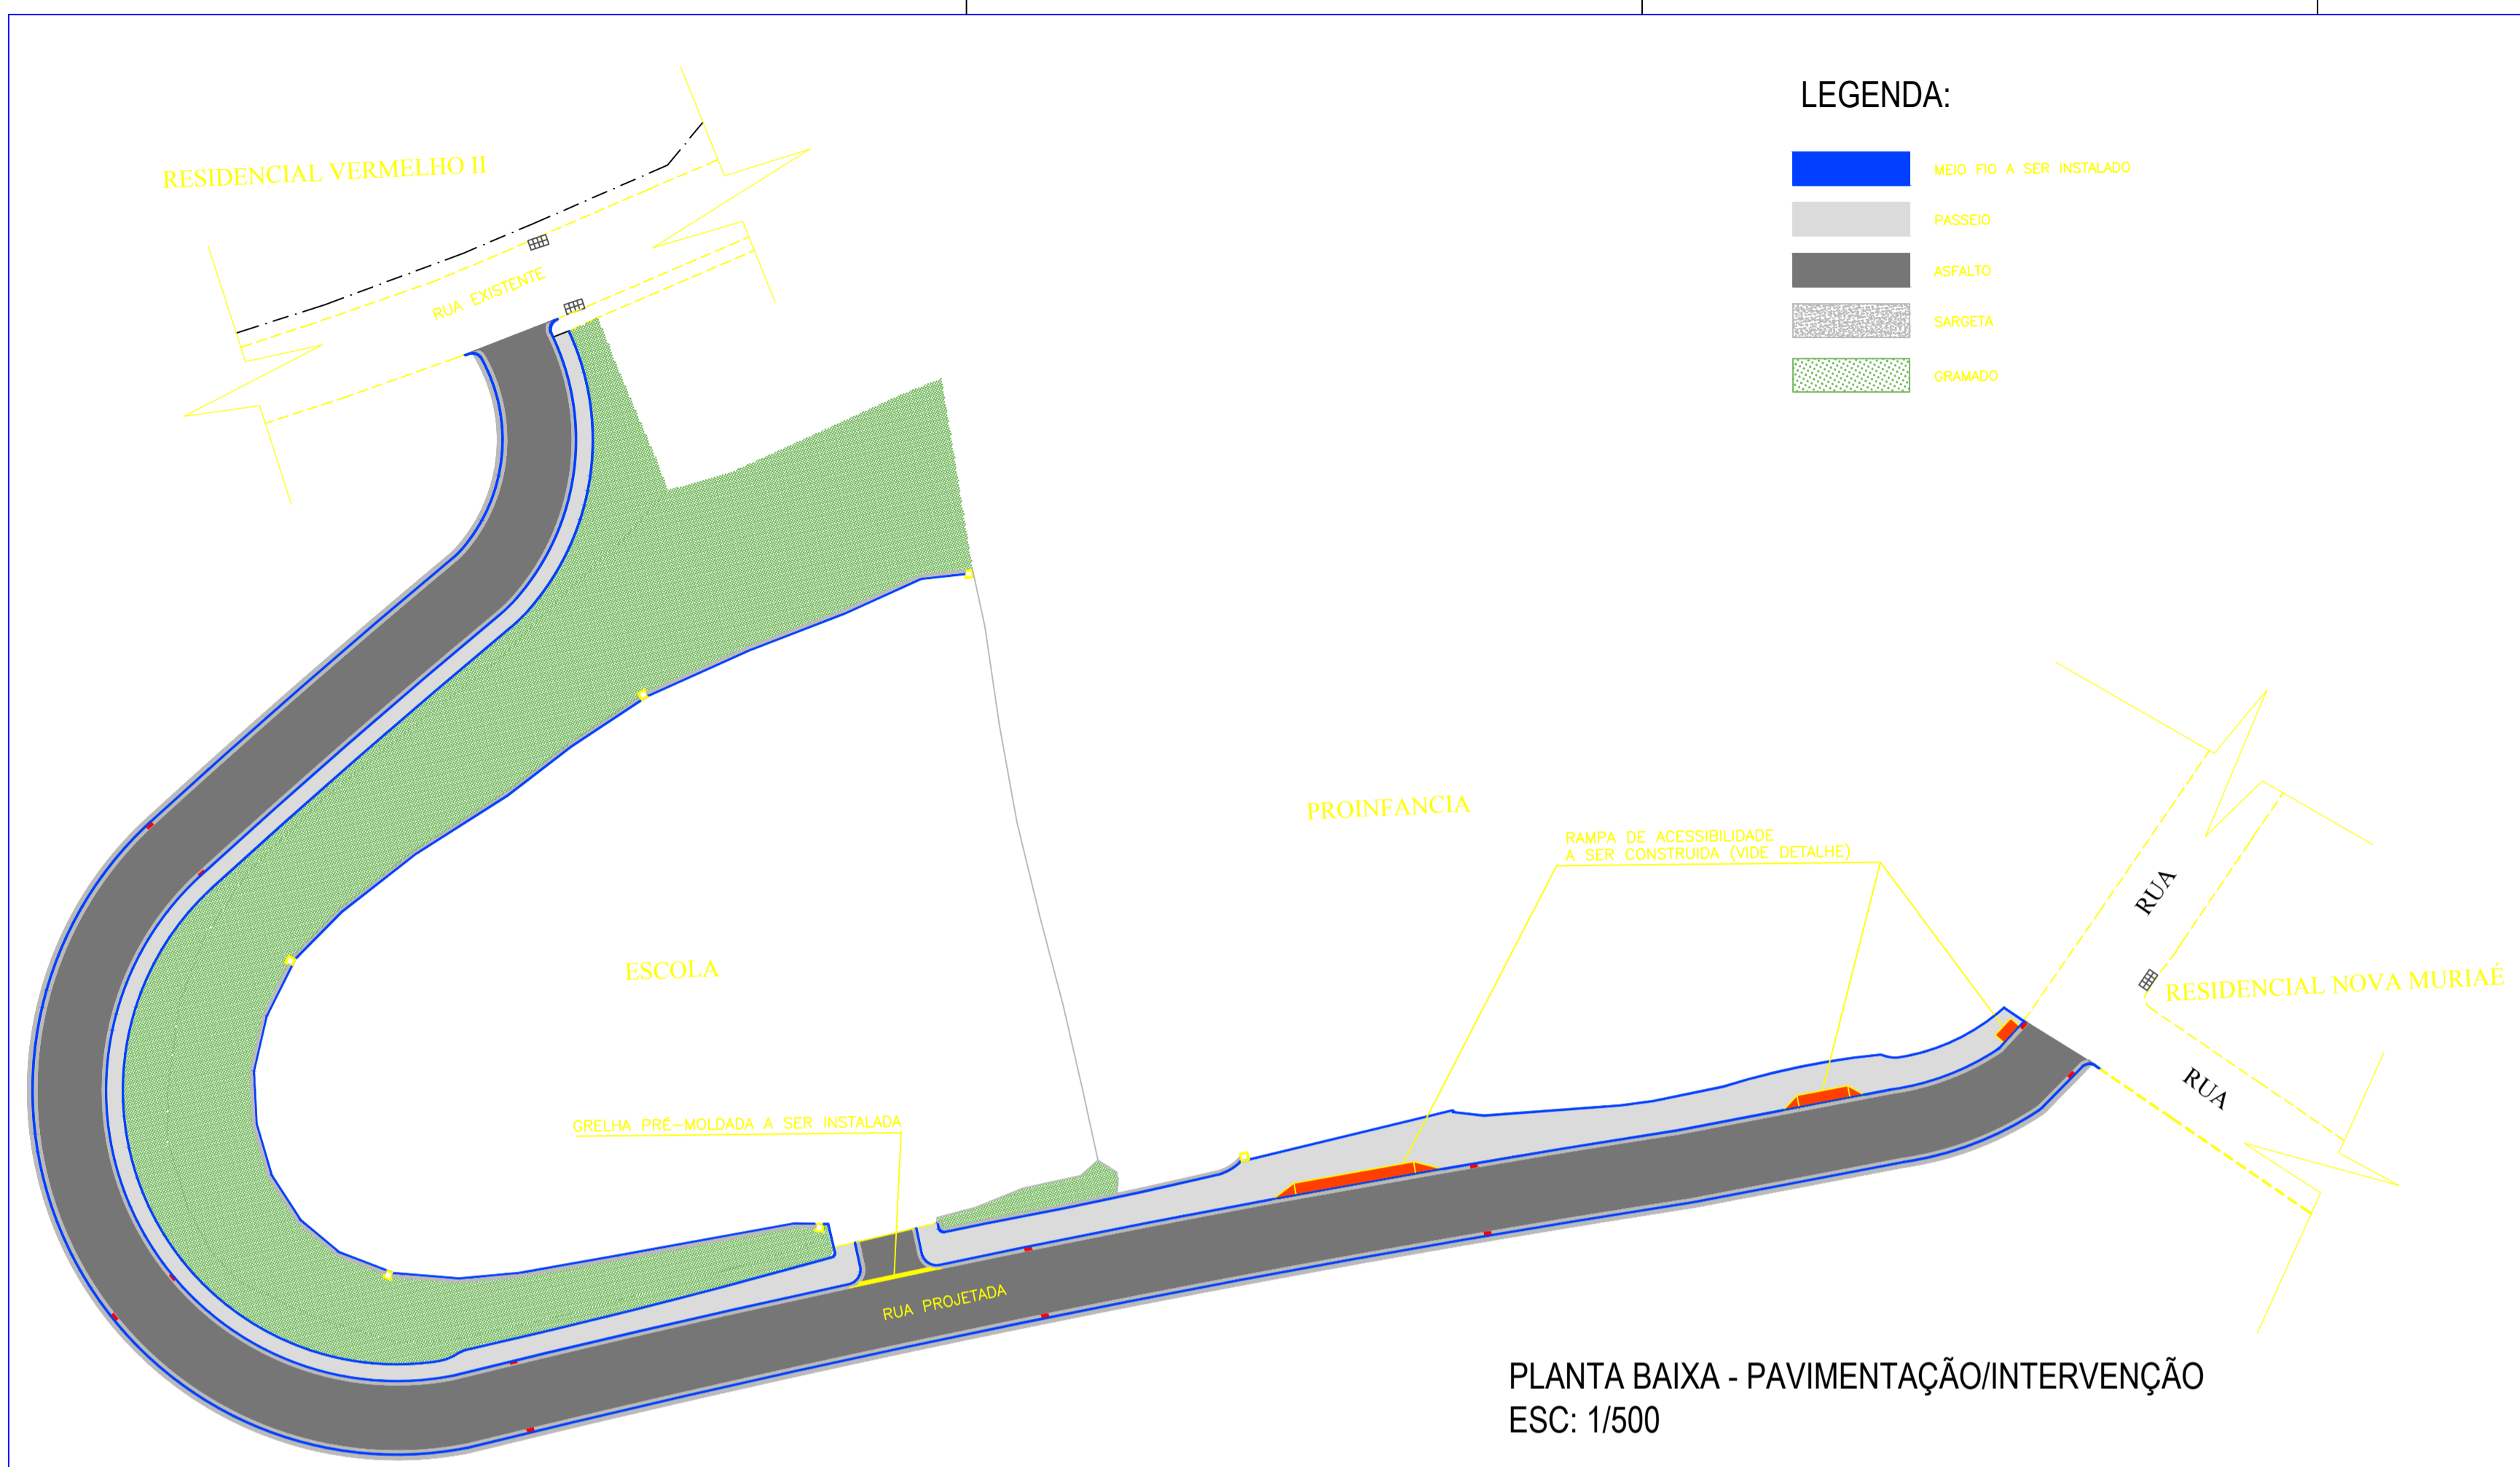


PLANTA BAIXA - PAVIMENTAÇÃO/INTERVENÇÃO
ESC: 1/500

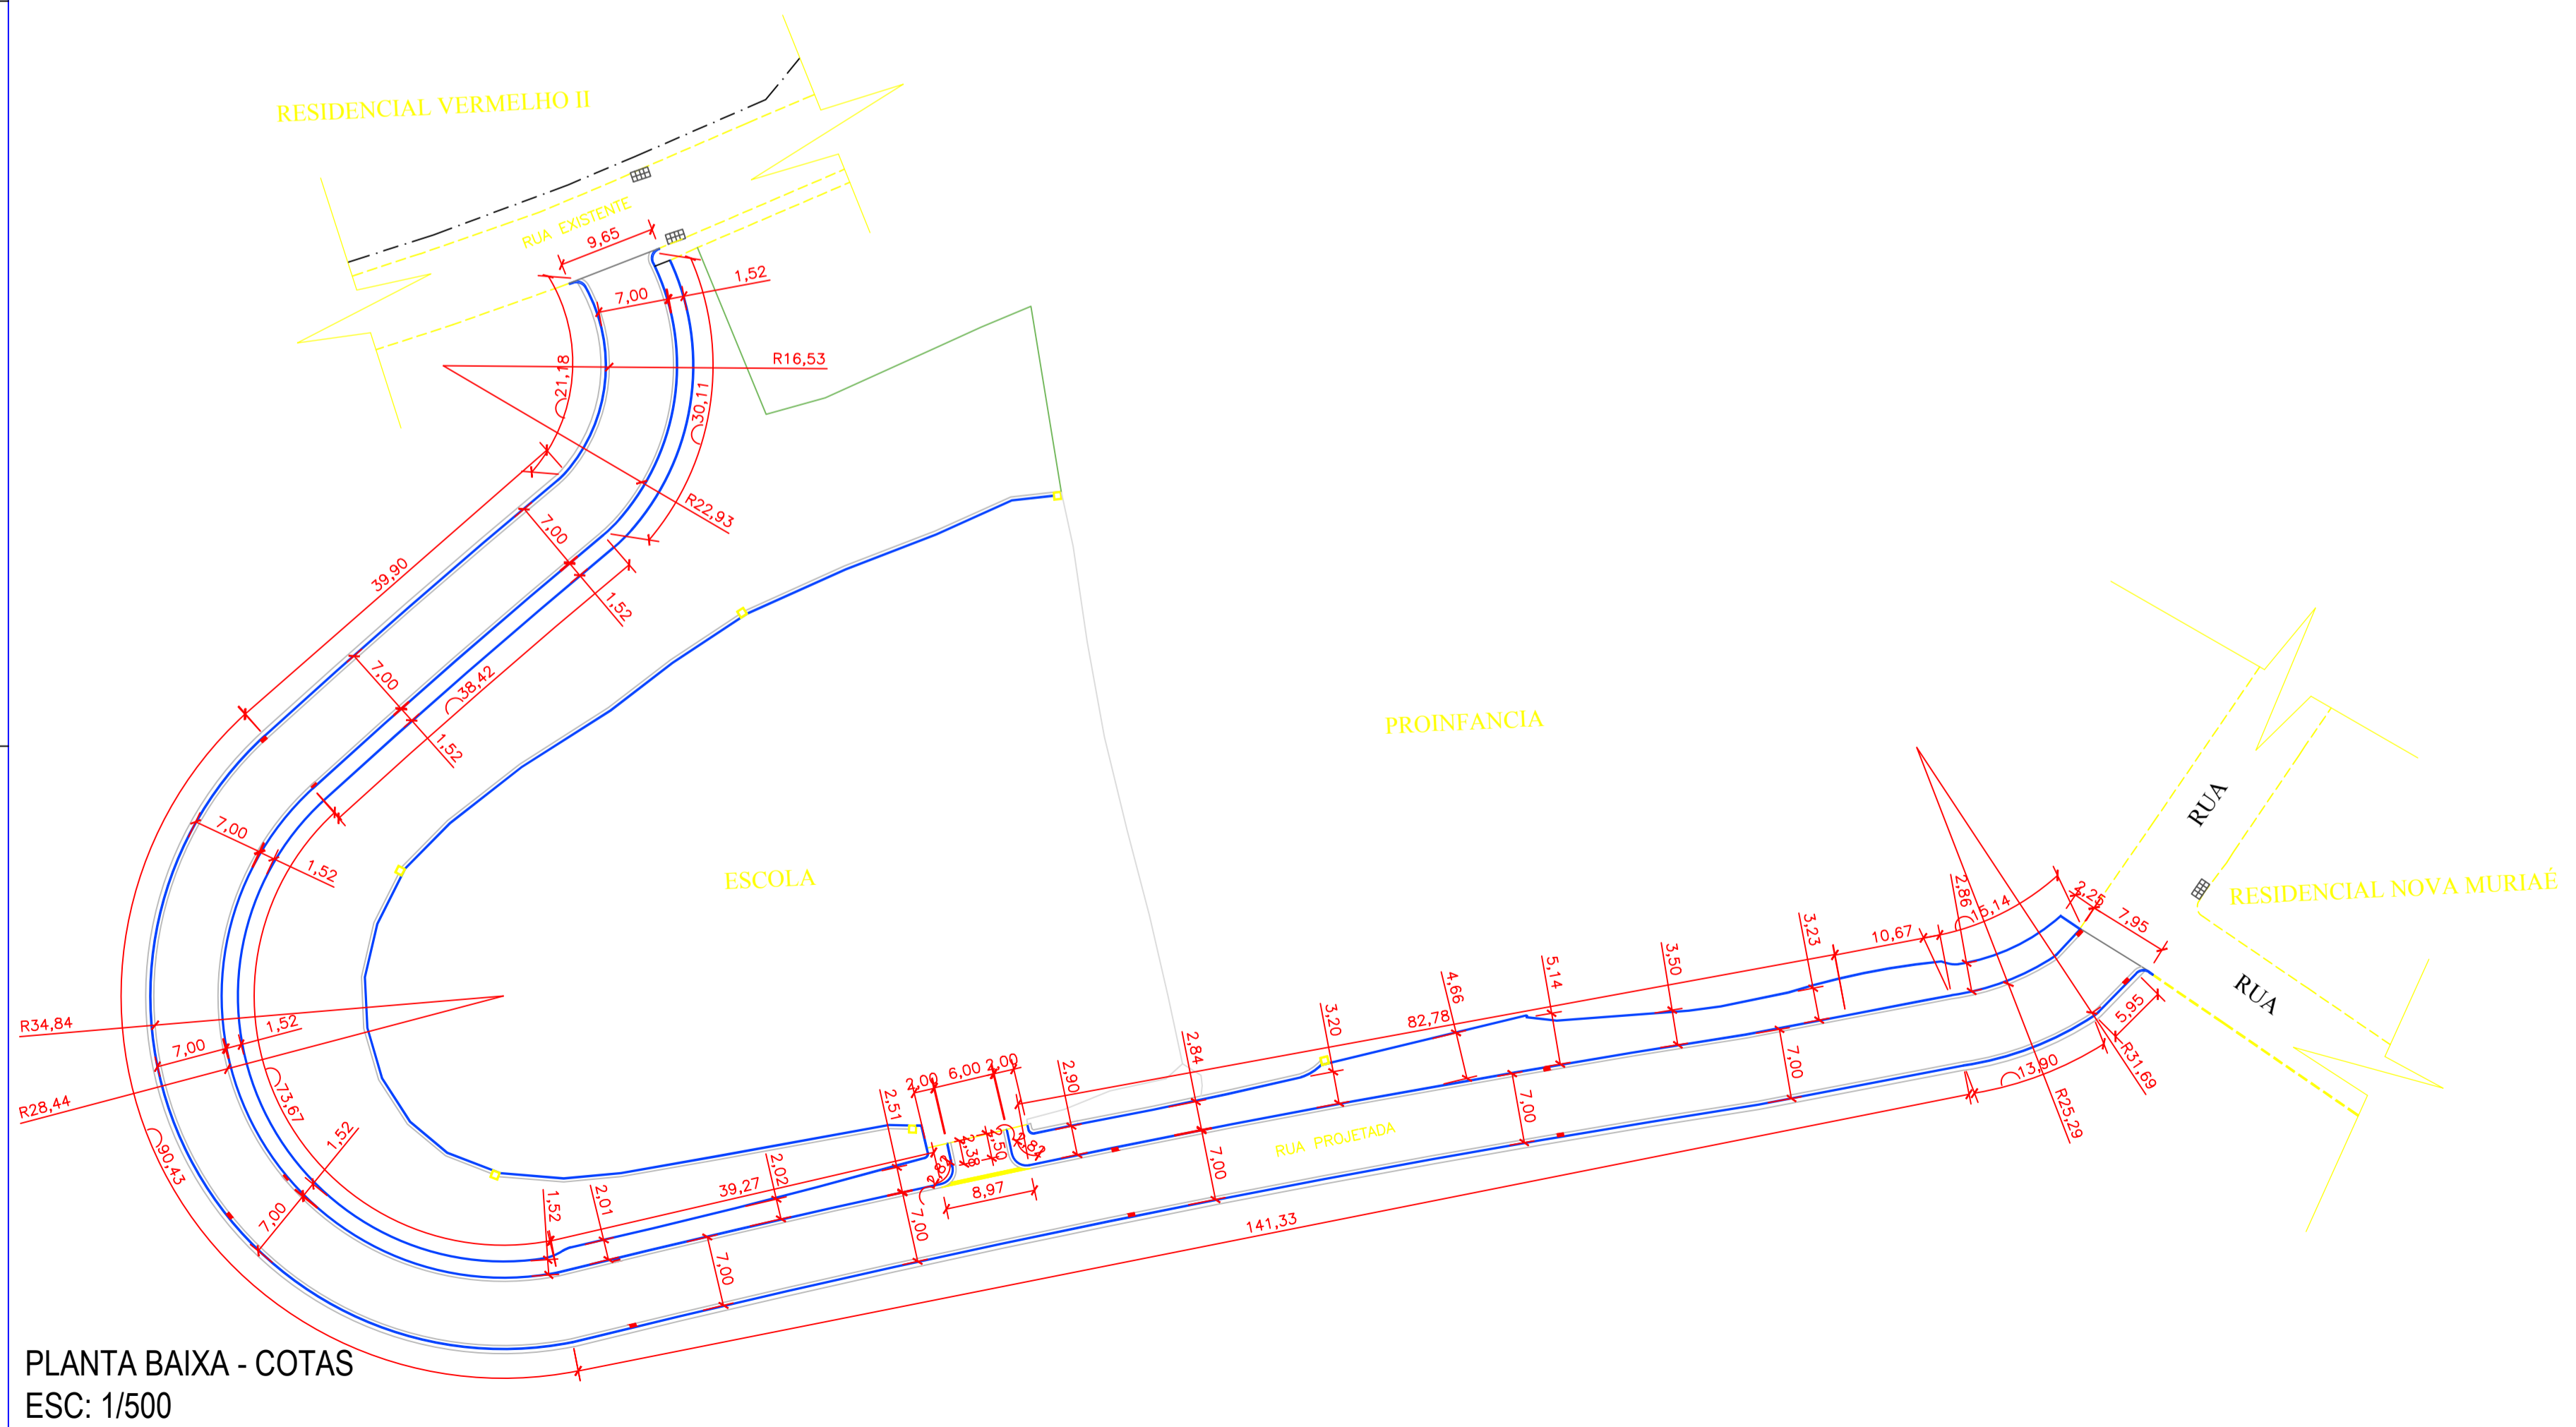

PLANTA BAIXA - COTAS
ESC: 1/500

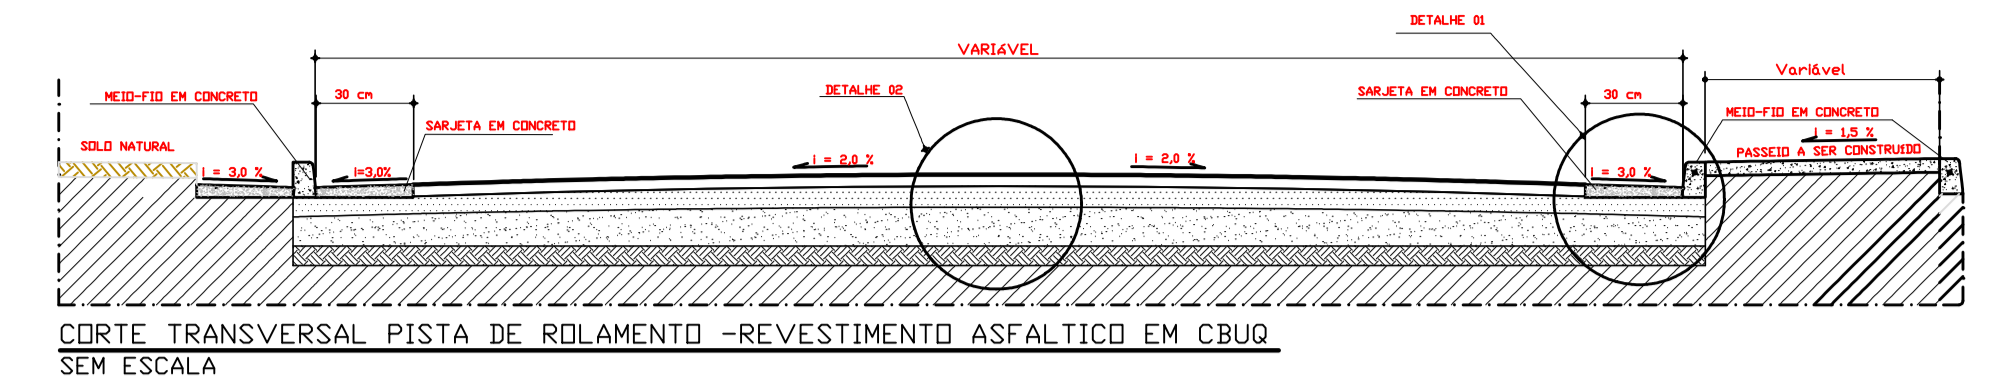


DETALHE 01 - PASSEIO, MEIO-FIO, SARJETA, PAVIMENTAÇÃO ASFÁLTICA E BASE SEM ESCALA
OBS.: PASSEIO COM TELA DE AÇO SOLDADA NERVURADA, CA-60, Q-196 (3,11KG/M²), DIÂMETRO DO FIO = 5,00mm, LARGURA = 2,45m, ESPAÇAMENTO DA MALHA = 10X10cm

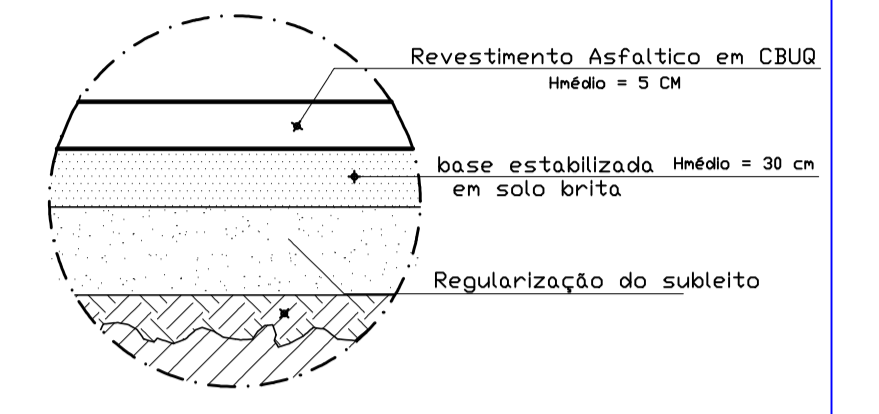

DETALHE 02 - CORTE CAMADAS SEM ESCALA

CORTE/DETALHES PAVIMENTAÇÃO S/ ESCALA

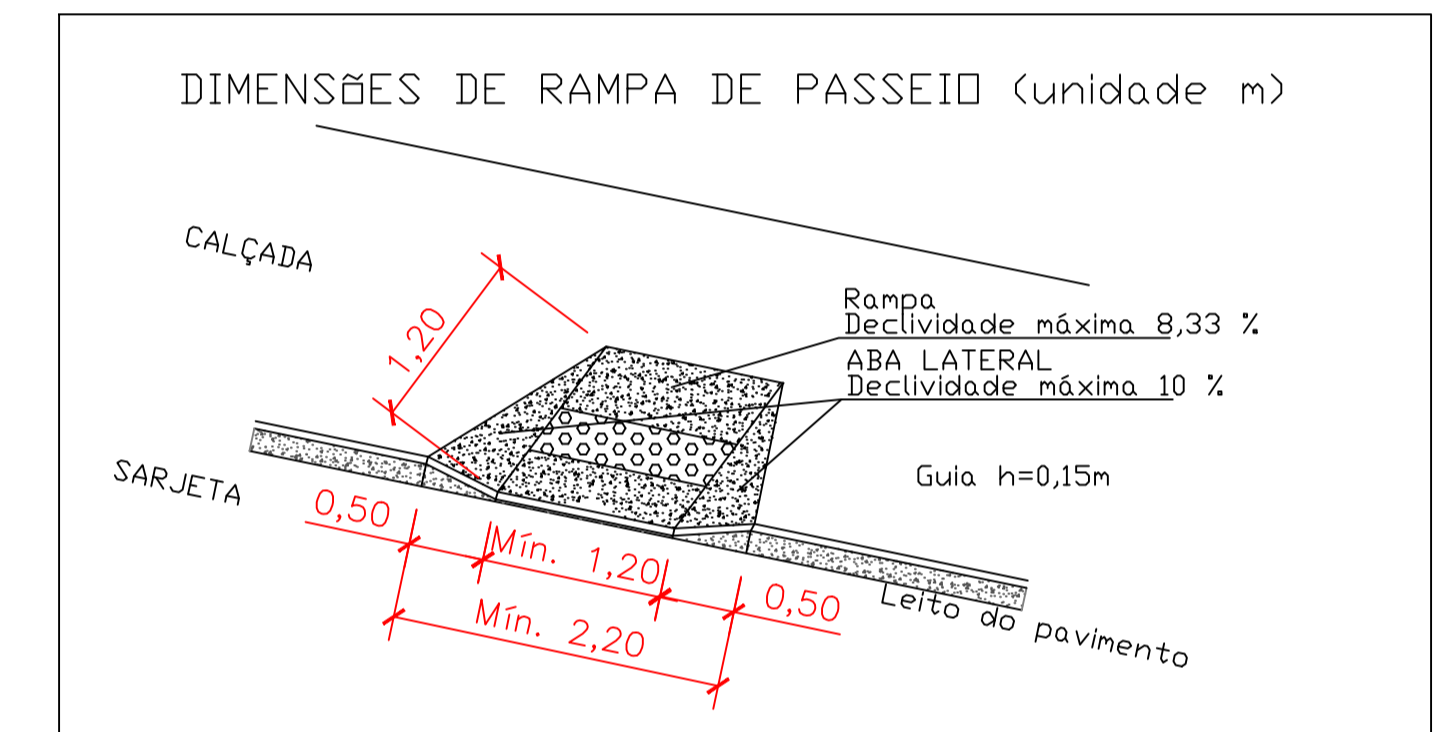

DETALHES RAMPA ACESSIBILIDADE S/ ESCALA

DETALHAMENTO DA PAVIMENTAÇÃO - QUADRO DE ÁREAS

Pavimentação Rua Projetada 1 Complexo Social Vermelho II-Distrito do Vermelho			
CALÇAMENTO		CALÇADA/PASSEIO	
EXTENSÃO MÉDIA DA RUA	314,77 ml	EXTENSÃO MÉDIA DO PASSEIO	300,08 ml
LARGURA MÉDIA DA RUA	7,00 ml	LARGURA MÉDIA DO PASSEIO	Variável
ÁREA A SER CALÇADA	1.981,70 m²	ÁREA DO PASSEIO	683,87 m²
SARJETA		MEIO FIO	
EXTENSÃO MÉDIA DA SARJETA	1.114,76 ml	EXTENSÃO MÉDIA DO MEIO FIO	1240,35 ml
LARGURA MÉDIA DA SARJETA	0,30 ml	OBS.:	
ÁREA DA SARJETA	334,43 m²		

 <p>PREFEITURA MUNICIPAL DE MURIAÉ SECRETARIA DE OBRAS PÚBLICAS</p>		<p>PAVIMENTAÇÃO ASFÁLTICA</p>	
		<p>PROJETO PARA INTERVENÇÃO / PAVIMENTAÇÃO</p>	
<p>PREFEITURA DE MURIAÉ / CNPJ: 17.947.581/0001-76</p>	<p>PREFEITO IOANNIS KONSTANTINOS GRAMMATIKOPOULOS</p>	<p>SECRETARIA DE OBRAS PÚBLICAS:</p>	<p>SECRETÁRIO CARLOS MAGNO DE OLIVEIRA</p>
<p>R. T. PROJETO:</p>	<p>ENG. CIVIL: LEONARDO DA SILVA / CREA-RJ: 2017103206D</p>	<p>DESCRIÇÃO: • PLANTA BAIXA - PAVIMENTAÇÃO/INTERVENÇÃO • PLANTA BAIXA - COTAS</p>	<p>LOCAL: RESIDENCIAL VERMELHO II - DISTRITO DE VERMELHO MURIAÉ - MG</p> <p>ARQUIVO: VERMELHO II.dwg</p>
<p>ESC. INDICADAS</p>	<p>DATA: 10/10/2019</p>	<p>FOLHA:</p>	<p>01/02</p>