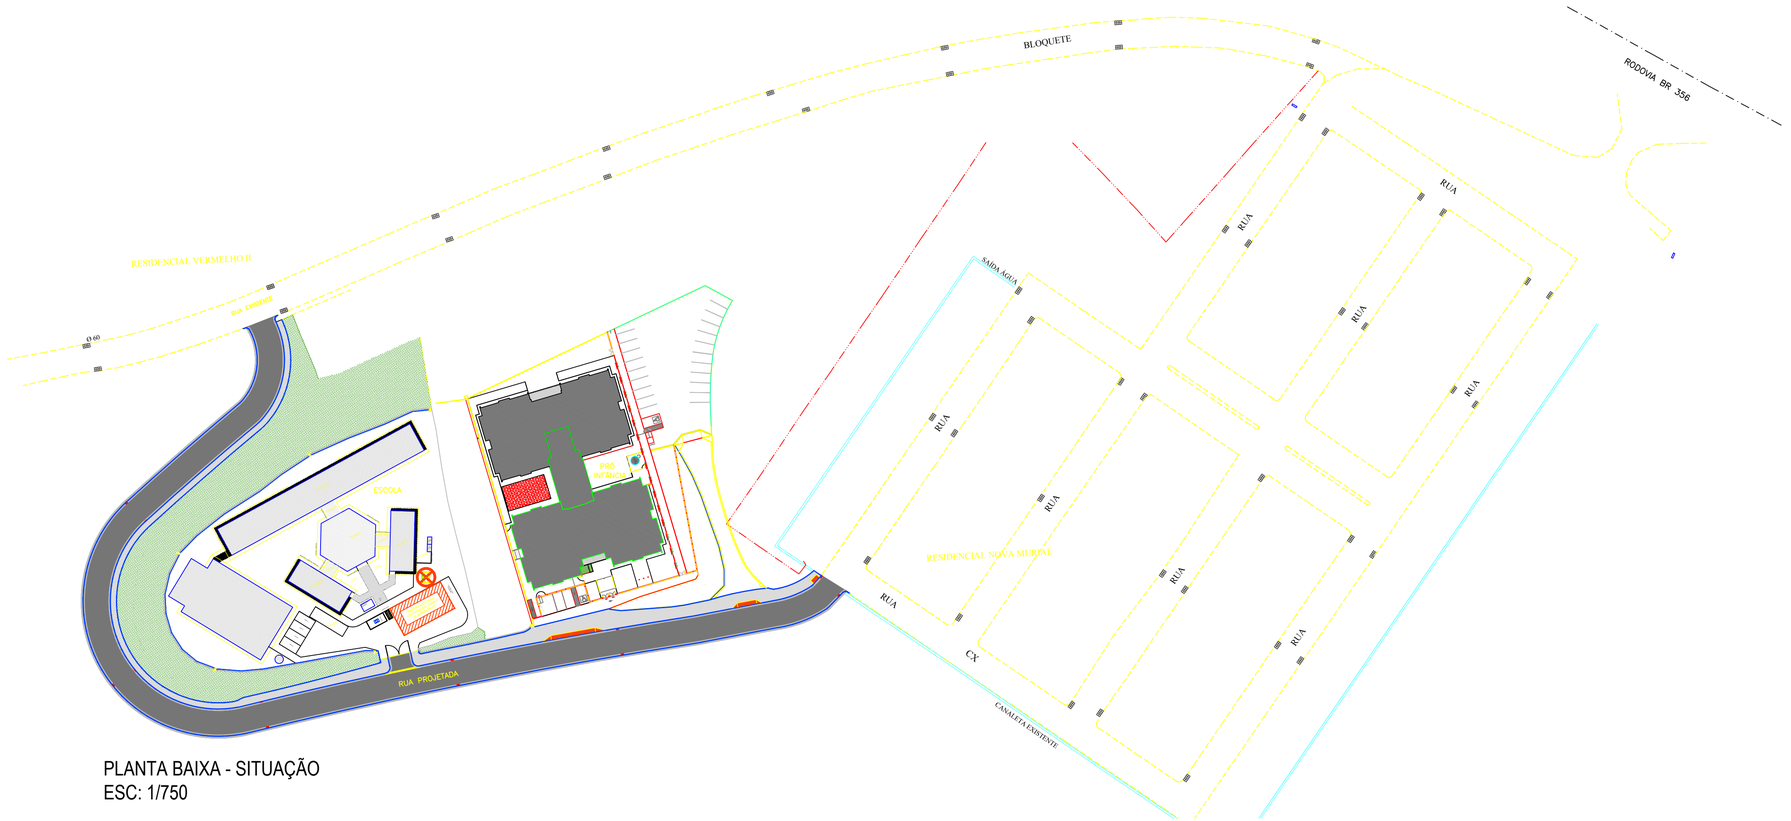

PLANTA BAIXA - SITUAÇÃO
ESC: 1/750

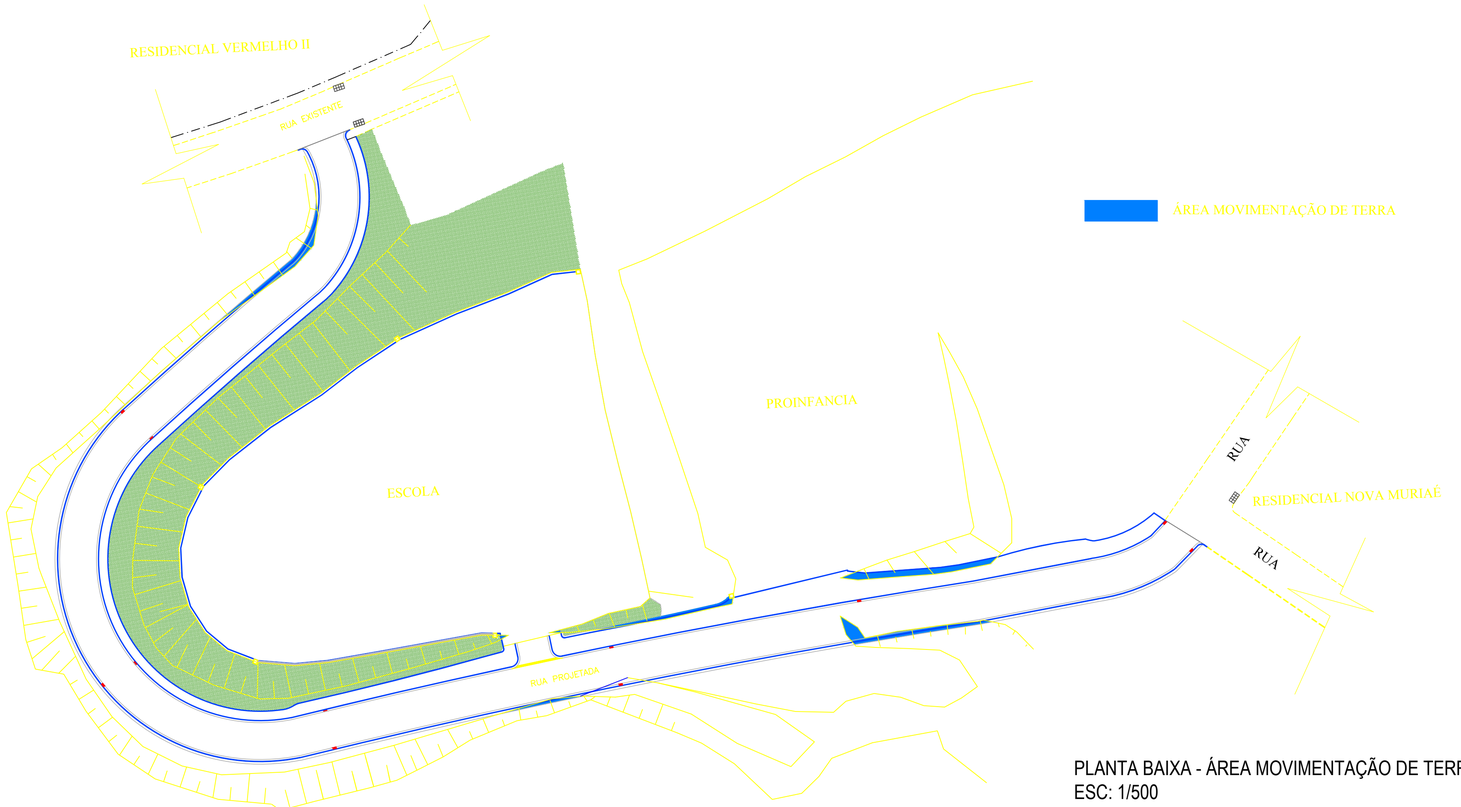

PLANTA BAIXA - ÁREA MOVIMENTAÇÃO DE TERRA
ESC: 1/500

PREFEITURA MUNICIPAL DE MURIAÉ
SECRETARIA DE OBRAS PÚBLICAS
PAVIMENTAÇÃO ASFÁLTICA
PROJETO PARA INTERVENÇÃO / PAVIMENTAÇÃO

PREFEITURA DE MURIAÉ / CNPJ: 17.947.581/0001-76 PREFEITO IOANNIS KONSTANTINOS GRAMMATIKOPOULOS	DESCRIÇÃO: * PLANTA DE SITUAÇÃO * PLANTA MOVIMENTAÇÃO DE TERRA
SECRETARIA DE OBRAS PÚBLICAS: SECRETÁRIO CARLOS MAGNO DE OLIVEIRA	LOCAL: RESIDENCIAL VERMELHO II - DISTRITO DE VERMELHO MURIAÉ - MG ARQUIVO: VERMELHO II.dwg
R. T. PROJETO: ENG. CIVIL: LEONARDO DA SILVA / CREA-RJ: 2017103206/D	ESC: INDICADAS DATA: 10/10/2019 FOLHA: **02/02**