

RUA JOSÉ AUGUSTO DE ABREU

MEIO FIO DE CONCRETO MOLDADO "IN LOCO" C=37,67m

MEIO FIO DE CONCRETO MOLDADO "IN LOCO" C=99,75m

CANTEIRO GRAMADO A=37,68m<sup>2</sup>

ACADEMIA A=56,40m<sup>2</sup>

PISO EMBORRACHADO A=103,30m<sup>2</sup>

CANTEIRO GRAMADO A=17,98m<sup>2</sup>

CANTEIRO GRAMADO A=18,40m<sup>2</sup>

PLAYGROUND A=103,30m<sup>2</sup>

MEIO FIO DE CONCRETO MOLDADO "IN LOCO" C=70,39m

PRAÇA EM PISO INTERTRAVADO A=634,10m<sup>2</sup>

MURO C=39,55m H=2,00m

RAMPA EM CONCRETO ASPERO COM 1,20m DE LARGURA E 18,27m DE COMPRIMENTO (LANCES) 03 LANCES E 02 PATAMARES A=26,51m<sup>2</sup> CORRIMÃO: C=45,35m total

MURO H=Variável -acabado em cima da praça -10cm acima do nível de piso GUARDA-CORPO (h=1,05m) C=22,36m

PORTÃO EM TUBO GALVANIZADO 1,50X2,00m CALÇAMENTO EM PISO INTERTRAVADO A=105,21m<sup>2</sup>

ESCALA 01 - ESCADA EM CONCRETO ASPERO COM 08 ESPELHOS A=13,14m<sup>2</sup> P= 40cm E=18,50cm CORRIMÃO: C=6,80m total

CANTEIRO GRAMADO A=164,77m<sup>2</sup>

CANTEIRO GRAMADO A=191,40m<sup>2</sup>

MURO C=42,96m

MEIO FIO DE CONCRETO MOLDADO "IN LOCO" C=90,99m

DESLOCAR POSTE EXISTENTE 2,00m PARA ESQUERDA

PORTÃO EM TUBO GALVANIZADO 1,50X2,00m

MEIO FIO DE CONCRETO MOLDADO "IN LOCO" C=33,55m


ESCALA 02 EM CONCRETO ASPERO COM 06 ESPELHO, A=9,32m<sup>2</sup> E=18cm P=40cm

CORRIMÃO C=5,20m

FECHAMENTO EM TELA E MOURÃO C=57,57m

VILA JANIR CARLOS DE ALMEIDA

RUA TEODORICO TORRES

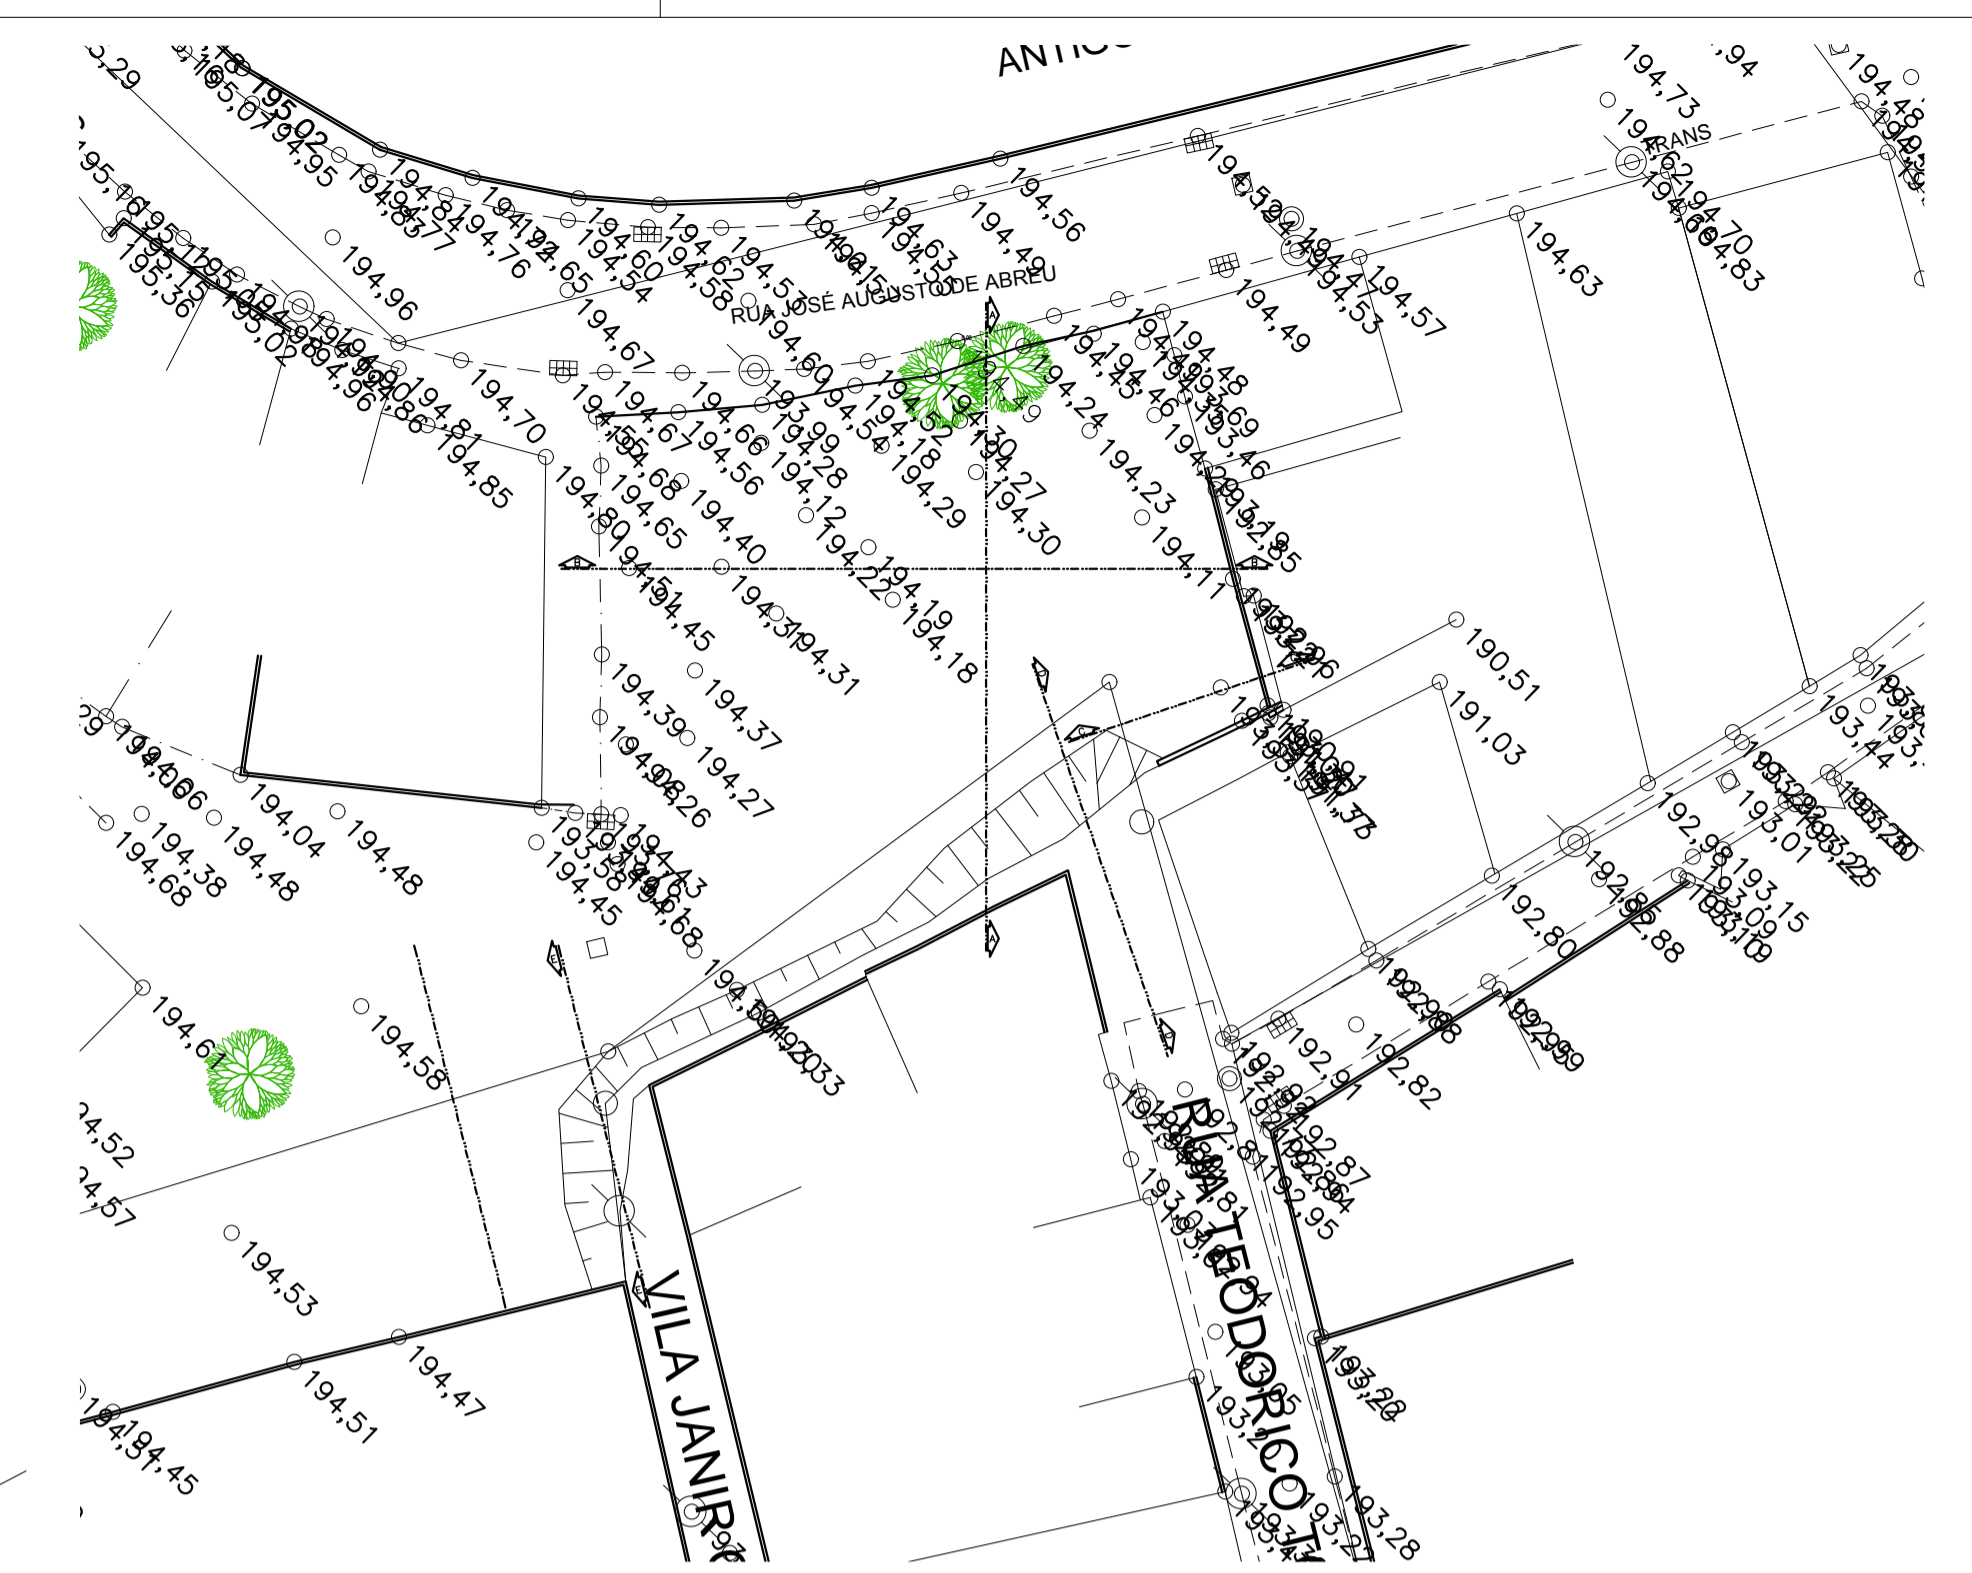

PLANTA BAIXA - LEVANTAMENTO CADASTRAL ESC 1:500

**LEGENDA:**

- PISO DE BÓRRACHA RECICLADA ASSENTADO SOBRE LAJE DE CONCRETO APLICAÇÃO NO PLAYGROUND INFANTIL A=103,30m<sup>2</sup>
- PISO INTERTRAVADO NA COR OCRE - ASSENTADO SOBRE COLCHÃO DE AREIA APLICAÇÃO NA ACADEMIA AO AR LIVRE A=56,40m<sup>2</sup>
- PISO INTERTRAVADO NA COR CINZA - ASSENTADO SOBRE COLCHÃO DE AREIA APLICAÇÃO NA PRAÇA, PASSEIO E ACESSOS A=751,94m<sup>2</sup>
- PISO DE GRAMA SÃO CARLOS INTALADA NOS CANTEIROS A=430,23m<sup>2</sup>
- MEIO FIO DE CONCRETO MOLDADO "IN LOCO", 15X45CM C=354,21m
- CONCRETO ASPERO- APLICAÇÃO NA RAMPA E ESCADA A=48,98m<sup>2</sup>

**OBSERVAÇÕES:**  
OS NÍVEIS INDICADOS EM PROJETO SÃO DE PISO ACABADO

PLANTA BAIXA - CONSTRUÇÃO ESC 1:125

 <p><b>PREFEITURA MUNICIPAL DE MURIAÉ</b> SECRETARIA DE URBANISMO E MEIO AMBIENTE</p>	
<p>PLANTA BAIXA LEVANTAMENTO CADASTRAL E CONSTRUÇÃO</p>	
<p>PREFEITURA DE MURIAÉ / CNPJ: 17.947.581/0001-76</p>	<p>DESCRIÇÃO: PROJETO URBANÍSTICO PARA CONSTRUÇÃO DA PRAÇA ESPORTIVA DO SAFIRA, COM QUADRA, ACADEMIA DE GINÁSTICA E PARQUE INFANTIL, COM ÁREA TOTAL DE INTERVENÇÃO DE 1.741,72m<sup>2</sup></p>
<p>IOANNIS KONSTANTINOS GRAMMATIKOPOULOS PREFEITO</p>	<p>LOCAL: RUA JOSÉ AUGUSTO DE ABREU, S/N BAIRRO SAFIRA - MURIAÉ - MG</p>
<p>JORGE FERES FILHO SECRETÁRIO</p>	<p>R. T. PROJETO: ARQUIVO: PRACASAFIRA/LOTACAO.dwg DESENHISTA: JOSÉ CLAUDIO LIMA</p>
<p>ARQ. URB. FÁBIO ALMEIDA VIERIA CAU Nº A33089-2</p>	<p>ARQ. URB. MAYARA DE SOUZA PESSOA CAU Nº 187824-4</p>
<p>ESC. INDICADAS</p>	<p>DATA: 02/2020</p>
<p><b>FOLHA: 01/07</b></p>	