



Planta de situação do projeto
Escala: 1:750

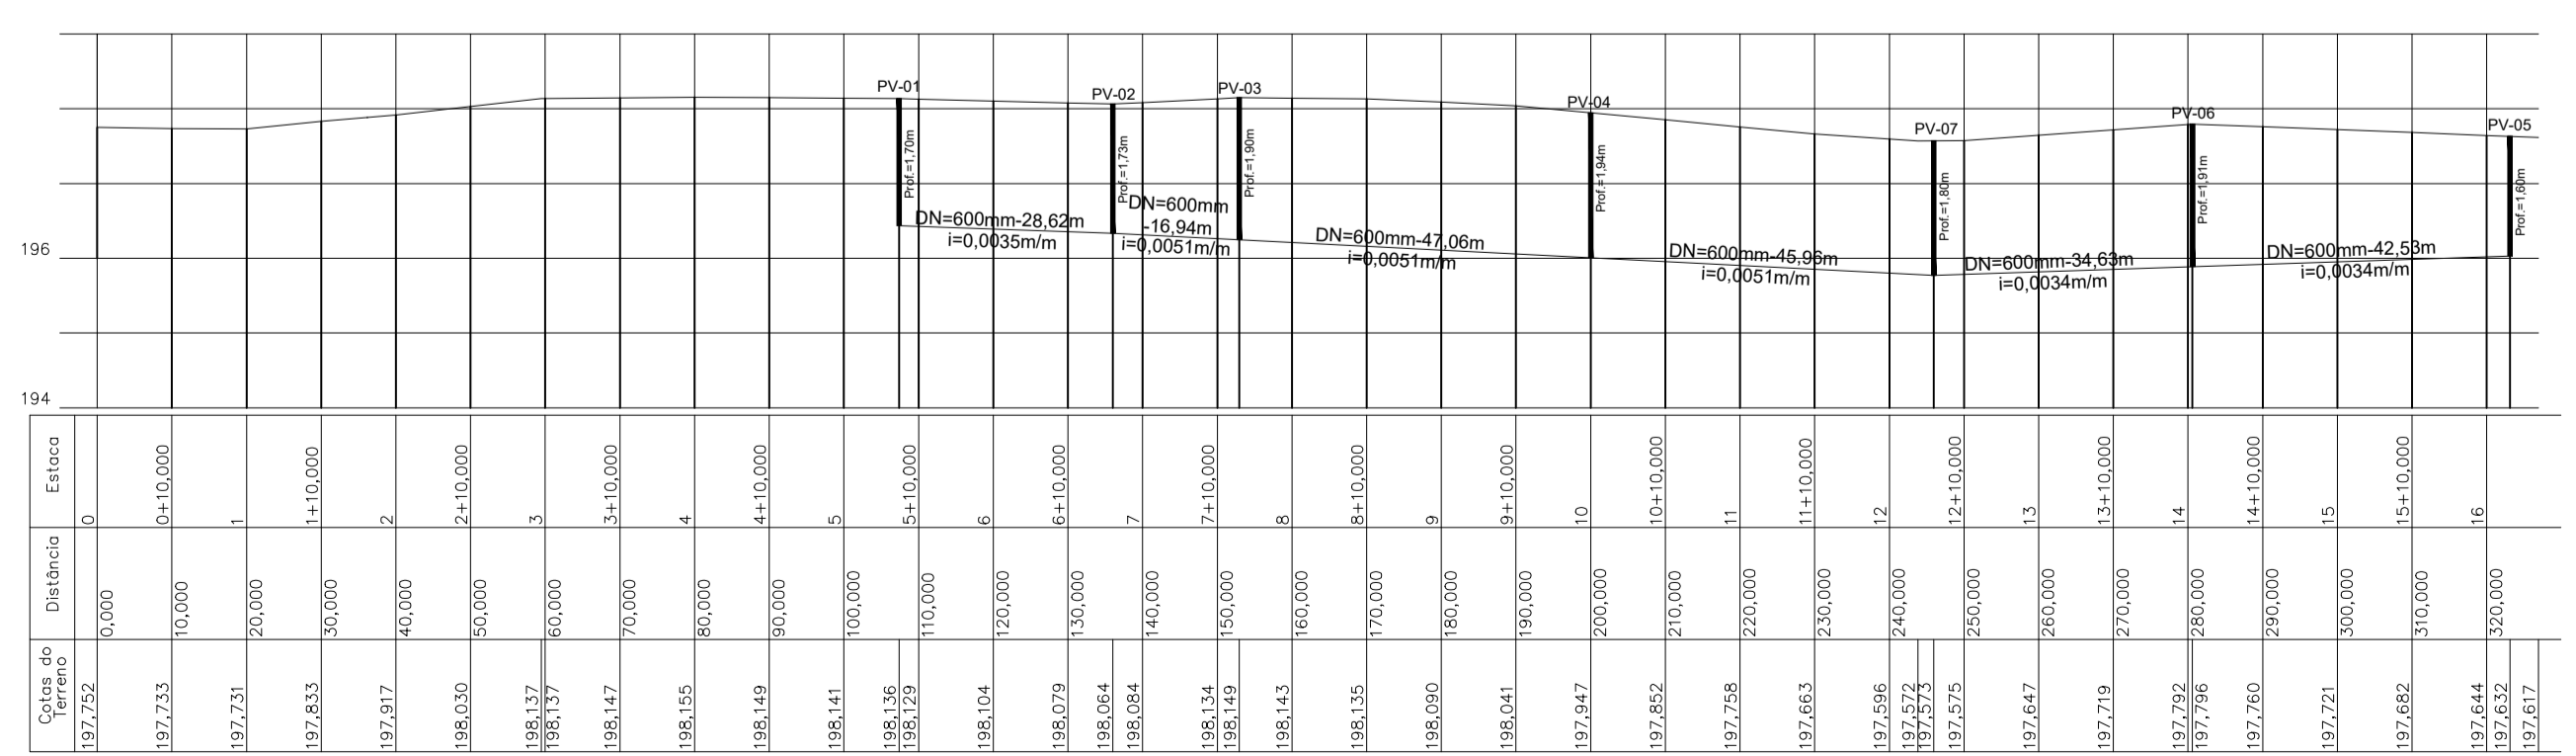

PERFIL AVENIDA ALTINO RODRIGUES PEREIRA

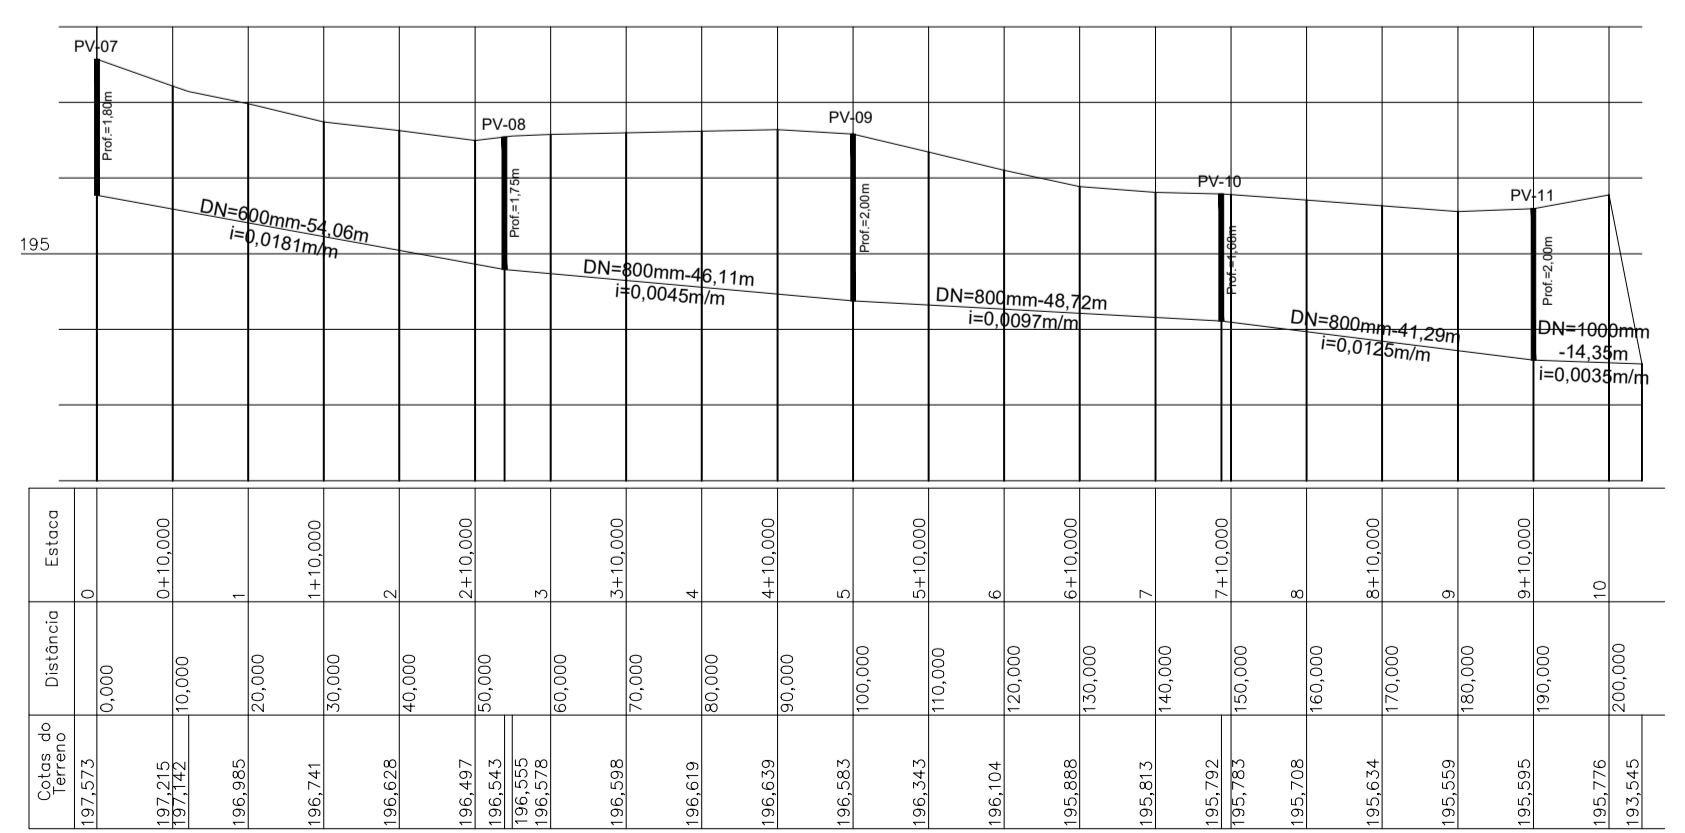

PERFIL RUA ANTONIO AFONSO SOBRINHO

DETALHE DA VALA BUEIRO SIMPLES DE CONCRETO DN-600MM E DN-800MM
Escala: 1:50

