DETALHE DA VALA BUEIRO SIMPLES DE CONCRETO
Escala 1:75

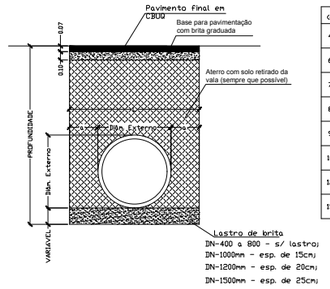

DN (mm)	PROFUNDIDADE (m)	a (m)
400	0 - 2	0,25
	2 - 4	0,30
600	0 - 2	0,30
	2 - 4	0,35
700	0 - 2	0,30
	2 - 4	0,35
800	0 - 2	0,30
	2 - 4	0,35
900	0 - 2	0,30
	2 - 4	0,35
1000	0 - 2	0,30
	2 - 4	0,35
1200	0 - 2	0,30
	2 - 4	0,35
1500	0 - 2	0,30
	2 - 4	0,35

DETALHE DA VALA BUEIRO DUPLO DE CONCRETO

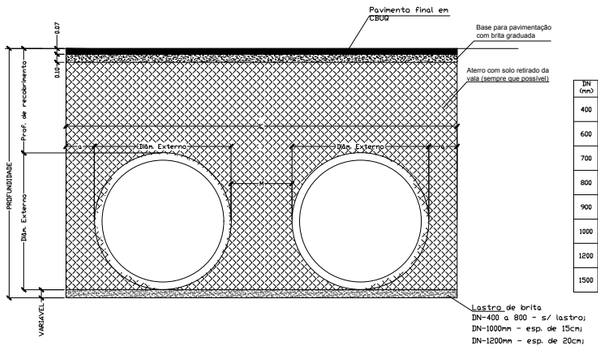

DN (mm)	PROFUNDIDADE (m)	a (m)	M (m)
400	0 - 2	0,25	0,30
	2 - 4	0,30	0,30
600	0 - 2	0,30	0,30
	2 - 4	0,35	0,30
700	0 - 2	0,30	0,35
	2 - 4	0,35	0,35
800	0 - 2	0,30	0,40
	2 - 4	0,35	0,40
900	0 - 2	0,30	0,45
	2 - 4	0,35	0,45
1000	0 - 2	0,30	0,50
	2 - 4	0,35	0,50
1200	0 - 2	0,30	0,60
	2 - 4	0,35	0,60
1500	0 - 2	0,30	0,75
	2 - 4	0,35	0,75

PV DRENAGEM BUEIRO SIMPLES PADRÃO DEMSUR
ESCALA: 1:75

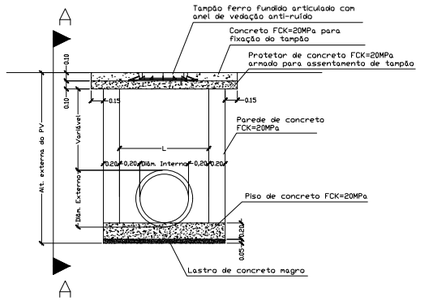

CORTE AA
ESCALA: 1:75

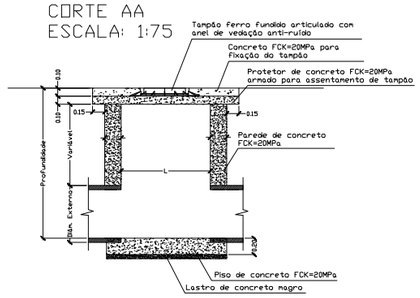

BOCA DE LOBO PADRÃO DEMSUR

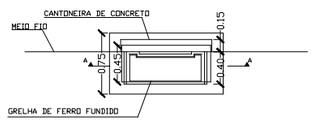

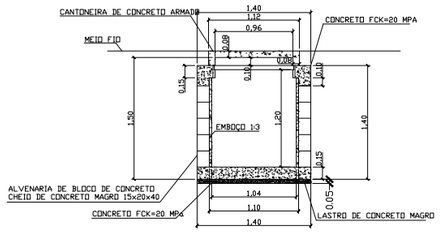

DETALHE DO PV 19 - TRANSIÇÃO DE BUEIRO SIMPLES PARA BUEIRO DUPLO
VISTA EM PLANTA

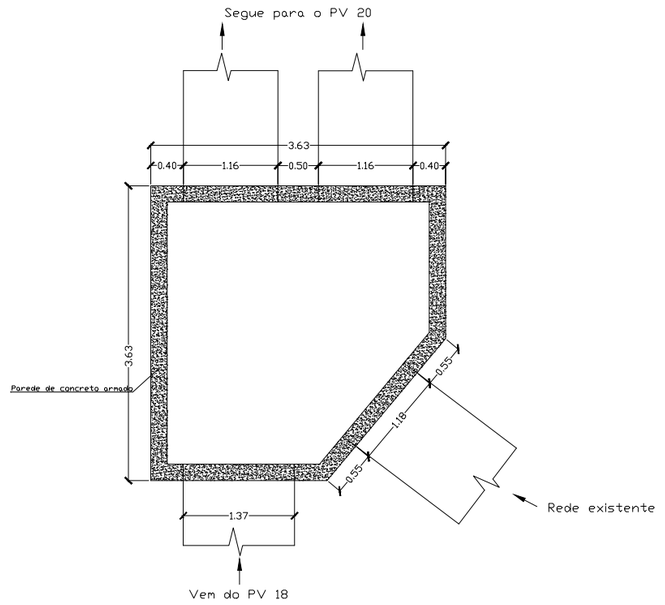

DETALHE DO PV 20 - BUEIRO DUPLO DN-1000MM - Escala 1:75
VISTA EM PLANTA

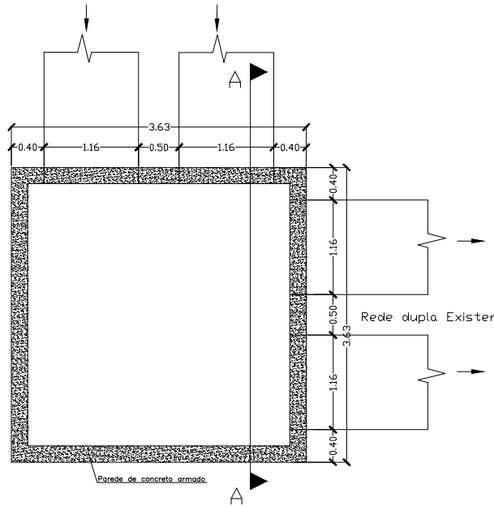

CORTE AA

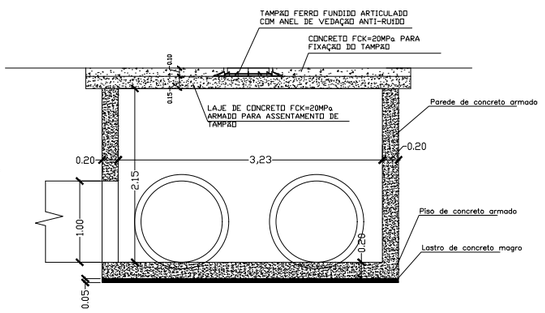

DEMSUR

Projeto de Drenagem Pluvial		DP 883
LOCAL DA OBRA Avenida do Contorno, Rua Amazonas, Rua São Dimas, Rua João Dornelas e Rua Francisco Cascelli		MURIAÉ–MG
EXTENSÃO OU ÁREA 640,30 m	ESCALA INDICADA	FOLHA 04/04	DATA 03/10/2019

RESPONSÁVEL TÉCNICO:	DEMSUR - DEPARTAMENTO MUNICIPAL DE SANEAMENTO URBANO	
MARCOS VINÍCIUS RODRIGUES MARUM ENGº CIVIL CREA 2018103195/D–RJ	GUSTAVO GORETTI RODRIGUES DIRETOR DE DIVISÃO DE ÁGUAS E ESGOTOS	GERALDO V. DE FREITAS JUNIOR DIRETOR GERAL