


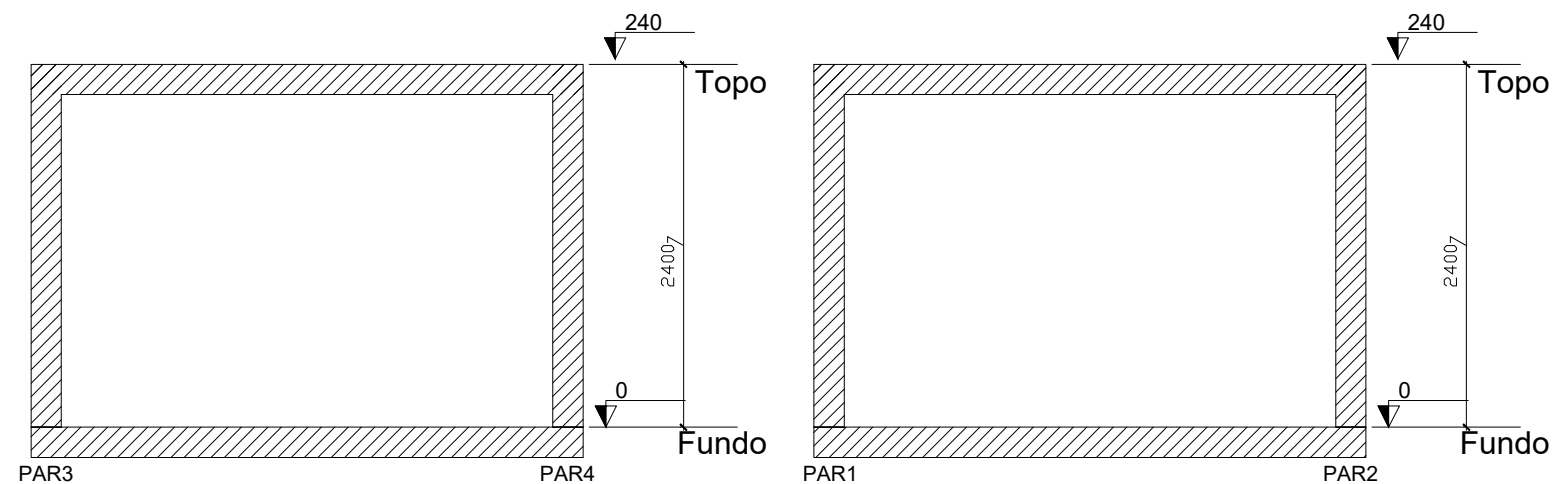


DETALHE - Corte A-A

escala 1:50

DETALHE - Corte B-B

escala 1:50

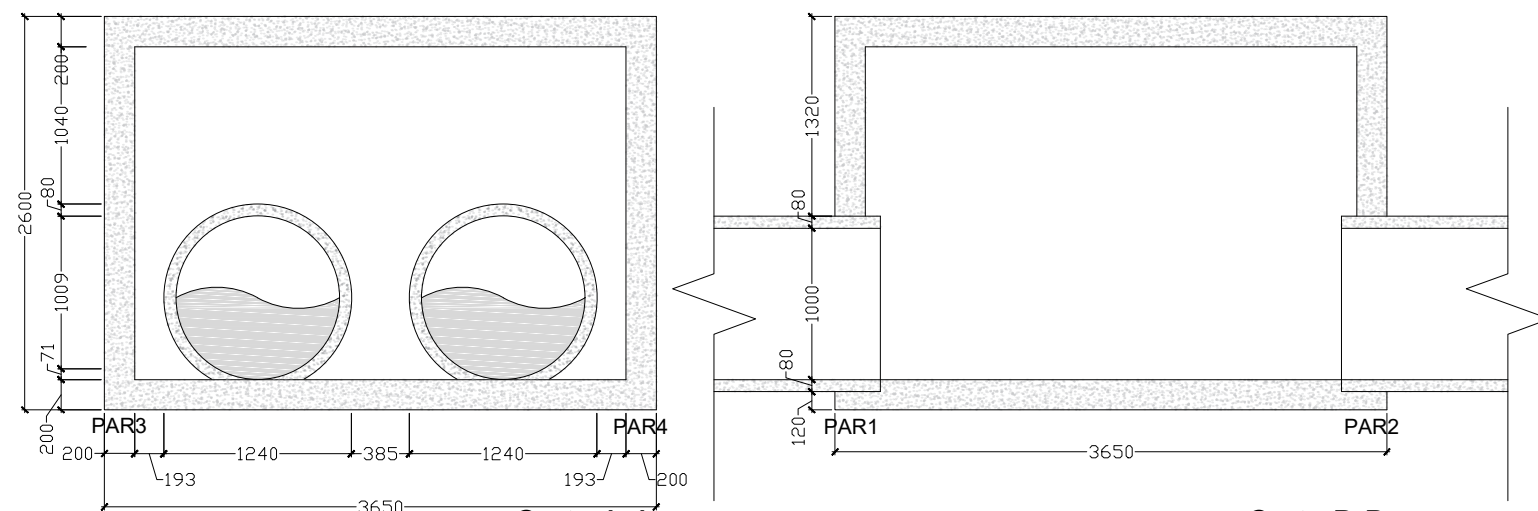


Corte A-A

escala 1:50

Corte B-B

escala 1:50

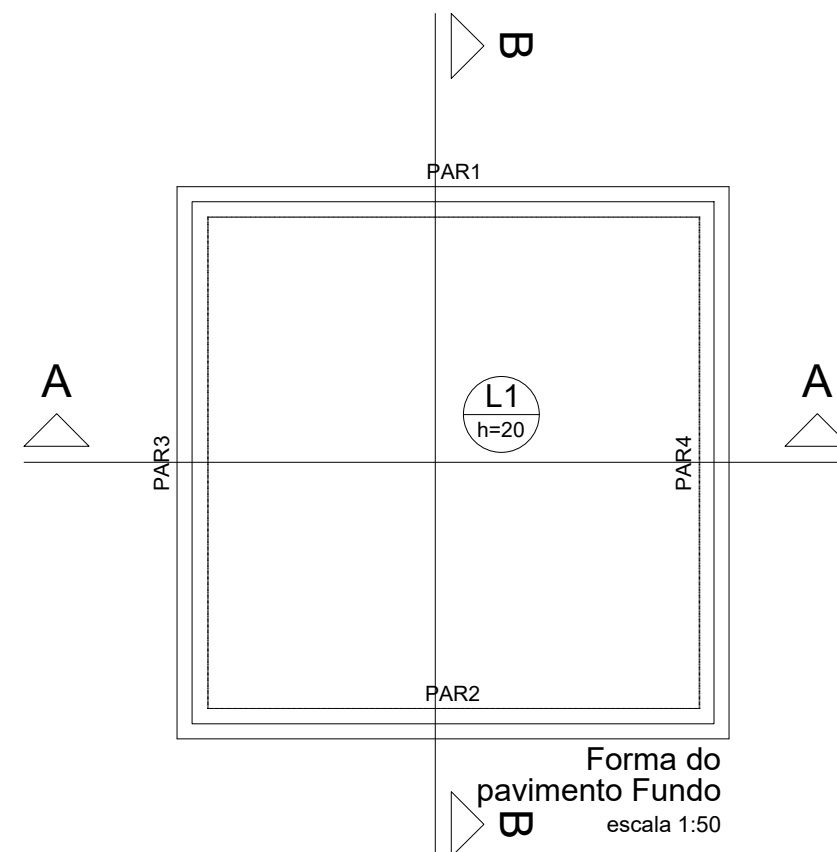

Forma do pavimento Fundo


escala 1:50

Laje - Fundo								
Dados						Sobrecarga (kgf/m²)		
Nome	Tipo	Altura (cm)	Elevação (m)	Nível (m)	Peso próprio (kgf/m²)	Adicional	Acidental	Localizada
L1	Maciça	20	0.00	0	500	1	3	-

Laje - Topo								
Dados						Sobrecarga (kgf/m²)		
Nome	Tipo	Altura (cm)	Elevação (m)	Nível (m)	Peso próprio (kgf/m²)	Adicional	Acidental	Localizada
L1	Maciça	20	0.00	2.4	500	1	3	-

Características dos materiais

fck (MPa)	Ecs (MPa)
20	21287

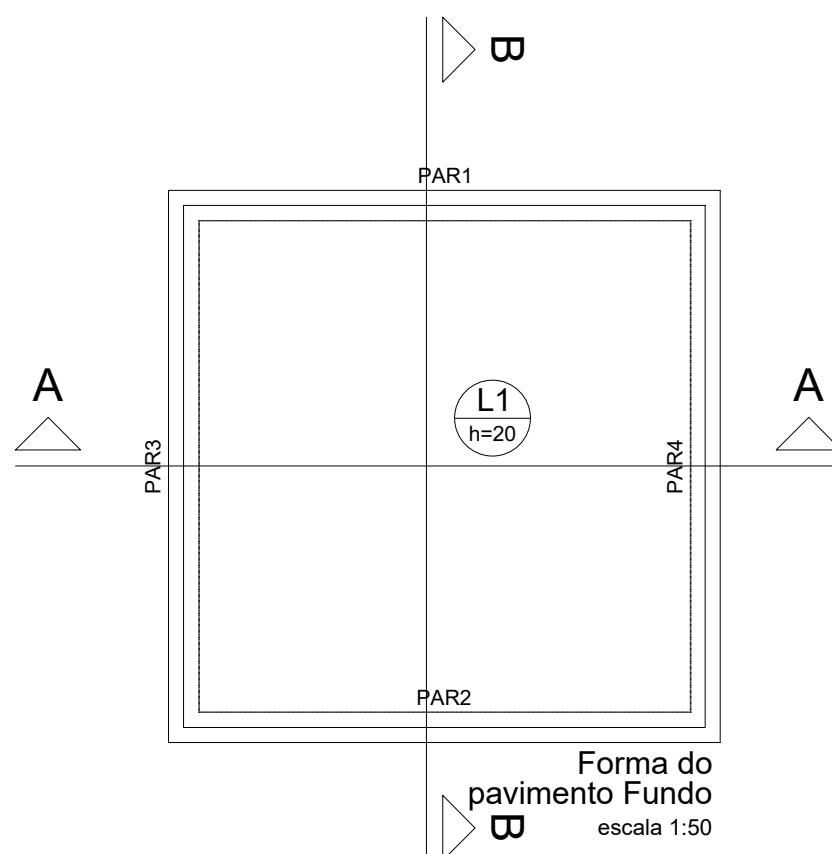

Forma do pavimento Fundo

escala 1:50

	Projeto de Drenagem Pluvial Estrutural PV duplo 1000mm			DP 883
	LOCAL DA OBRA Avenida do Contorno, Rua Amazonas, Rua São Dimas, Rua João Dornelas e Rua Francisco Cascelli			MURIAÉ-MG
	EXTENSÃO DA ÁREA 640,30 m	ESCALA INDICADA	FOLHA 07/09	DATA 17/01/2020
	RESPONSÁVEL TÉCNICO: MARCOS VINÍCIUS RODRIGUES MARUM ENGº CIVIL CREA 2018103195/D-RJ			
GUSTAVO GORETTI RODRIGUES DIRETOR DE DIVISÃO DE ÁGUAS E ESGOTOS		GERALDO V. DE FREITAS JUNIOR DIRETOR GERAL		