




PERFIL RUA SILVÉRIO CAMPOS

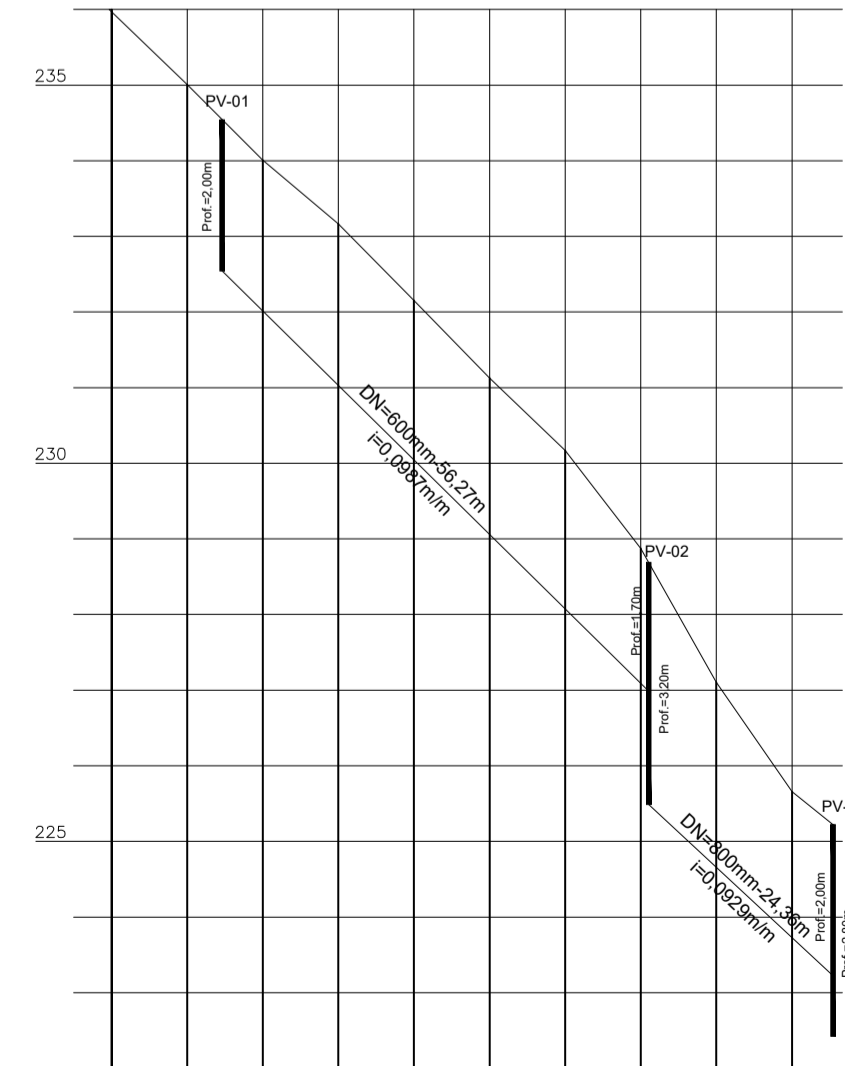


PERFIL RUA VEREADOR JOAQUIM PEREIRA

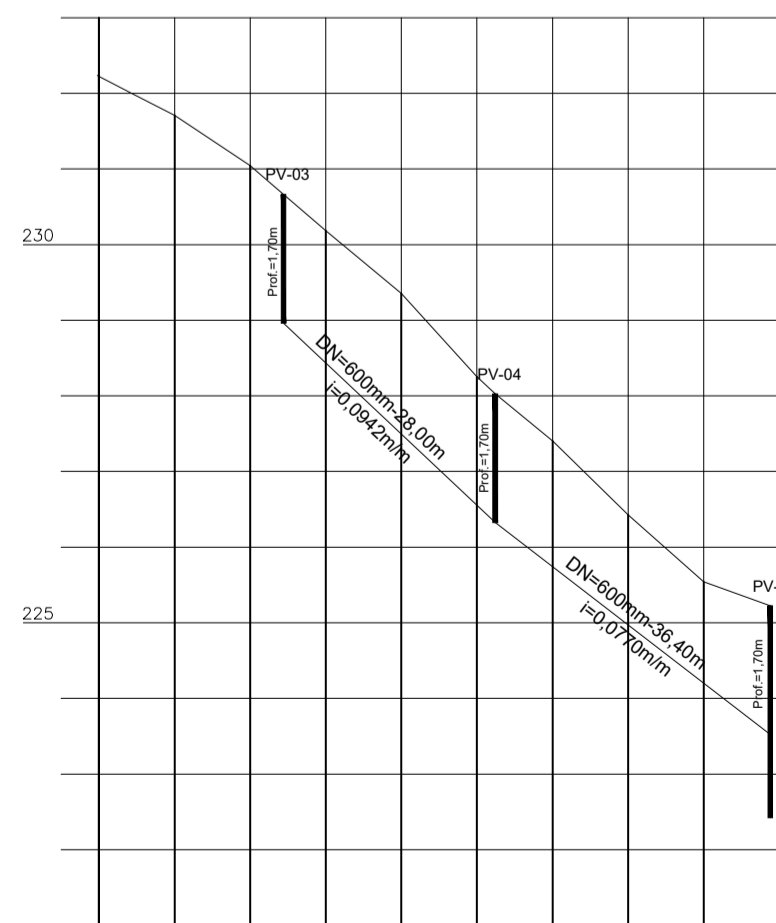


PERFIL RUA ESTRADA DA CERÂMICA

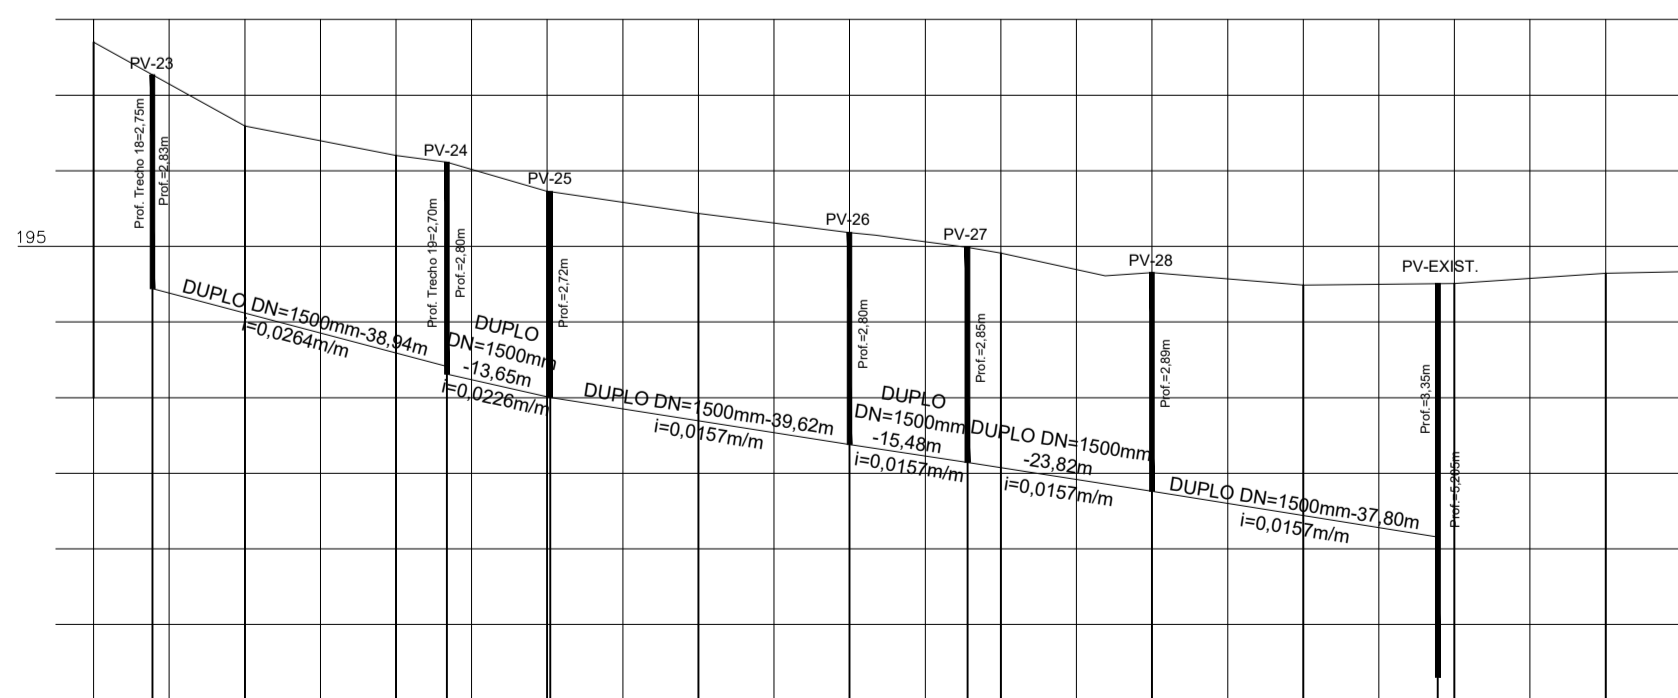

PERFIL RUA JOSÉ AUGUSTO DE ABREU

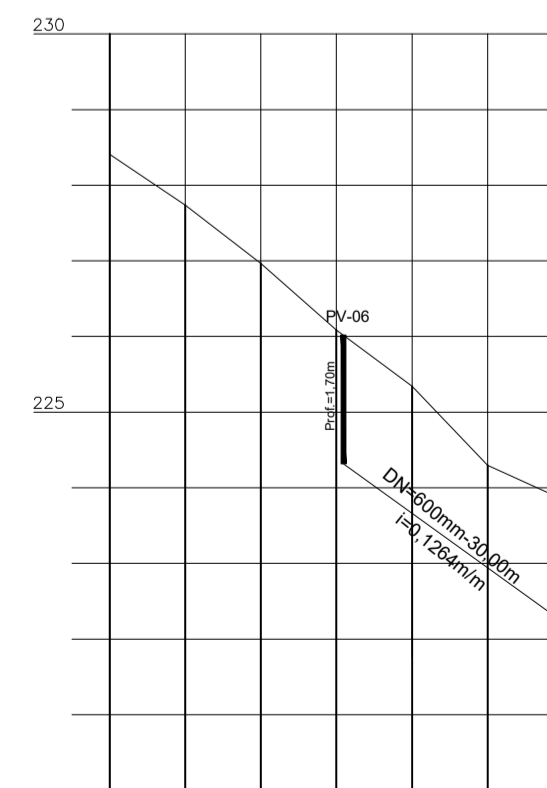

PERFIL RUA ARTUR DUARTE

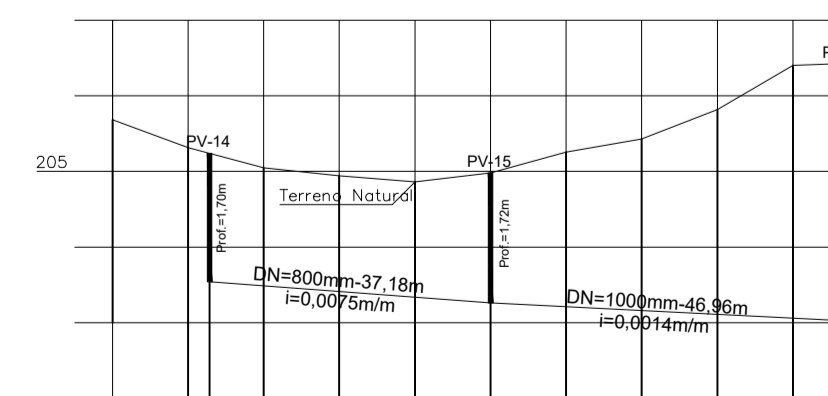

PERFIL RUA JOSÉ FREITAS LIMA

Perfis das redes de drenagem
Escala: 1:1000

		Projeto de Drenagem Pluvial		DP 873
		LOCAL DA OBRA Av. Silvério Campos e outras - Bairro Safira		MURIAÉ-MG
EXTENSÃO DA ÁREA	ESCALA	FOLHA	DATA	
1.030,49m	INDICADA	03/03	28/06/2018	
RESPONSÁVEL:		DEMSUR - DEPARTAMENTO MUNICIPAL DE SANEAMENTO URBANO		
DANIELA MURICCI MONTEIRO ENG.ª CIVIL CREB 147.685/D-MG		GUSTAVO GÖRRETTI RODRIGUES DIRETOR DE DIVISÃO DE ÁGUAS E RESCIS		GERALDO V. DE FREITAS JUNIOR DIRETOR GERAL