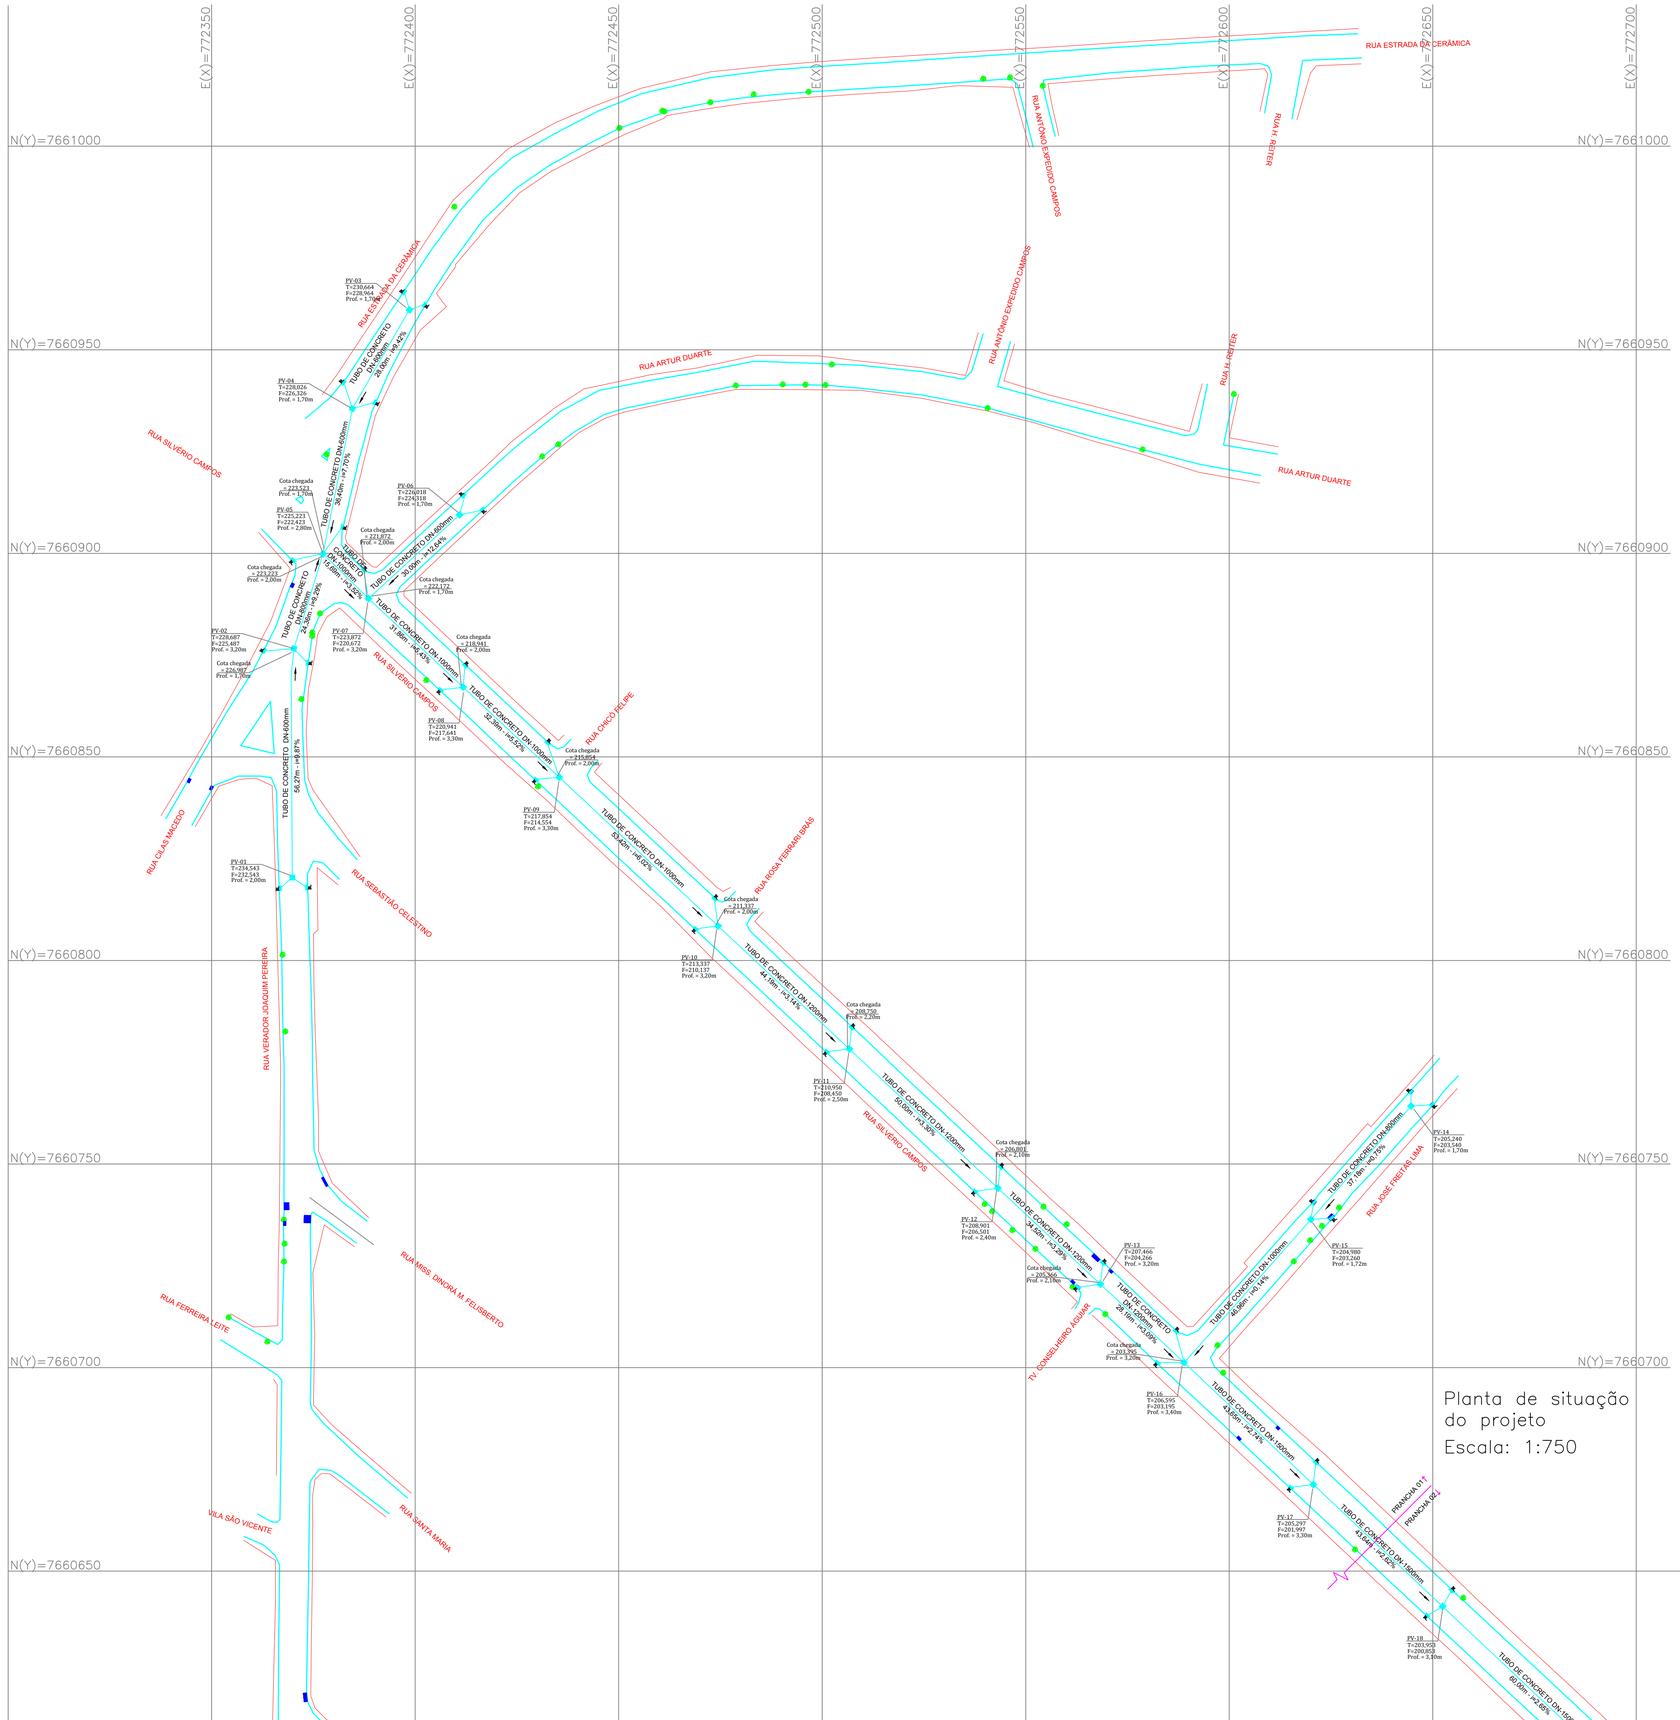

Planta de situação do projeto

Escala: 1:750

DETALHE DA VALA BUEIRO SIMPLES DE CONCRETO

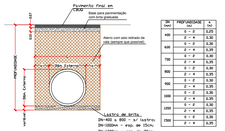

DN mm	PROFUNDIDADE m	A m
400	2 < P ≤ 4	0,65
	4 < P ≤ 6	0,90
600	2 < P ≤ 4	0,80
	4 < P ≤ 6	0,90
750	2 < P ≤ 4	0,80
	4 < P ≤ 6	0,90
900	2 < P ≤ 4	0,80
	4 < P ≤ 6	0,90
1000	2 < P ≤ 4	0,80
	4 < P ≤ 6	0,90
1250	2 < P ≤ 4	0,80
	4 < P ≤ 6	0,90
1500	2 < P ≤ 4	0,80
	4 < P ≤ 6	0,90

DETALHE DA VALA BUEIRO DUPLO

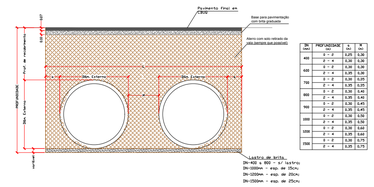

DN mm	PROFUNDIDADE m	A m	B m
400	2 < P ≤ 4	0,65	0,30
	4 < P ≤ 6	0,90	0,30
600	2 < P ≤ 4	0,80	0,30
	4 < P ≤ 6	0,90	0,30
750	2 < P ≤ 4	0,80	0,30
	4 < P ≤ 6	0,90	0,30
900	2 < P ≤ 4	0,80	0,30
	4 < P ≤ 6	0,90	0,30
1000	2 < P ≤ 4	0,80	0,30
	4 < P ≤ 6	0,90	0,30
1250	2 < P ≤ 4	0,80	0,30
	4 < P ≤ 6	0,90	0,30
1500	2 < P ≤ 4	0,80	0,30
	4 < P ≤ 6	0,90	0,30

PV DRENAGEM BUEIRO SIMPLES PADRÃO DEMSUR

Escala: 1:50

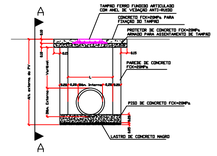

BOCA DE LOBO PADRÃO DEMSUR

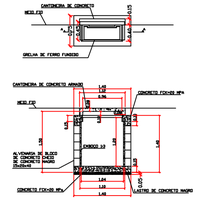

CORTE AA

Escala: 1:50

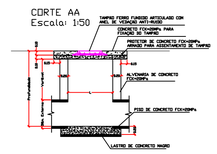

DETALHE DO PV 23 - TRANSIÇÃO DE BUEIRO SIMPLES DN-1500 PARA BUEIRO DUPLO DN-1500

VISTA EM PLANTA

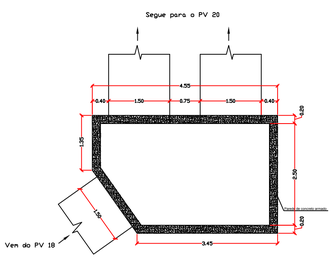

PV DRENAGEM BUEIRO DUPLO DN-1500mm PADRÃO DEMSUR

Escala: 1:50

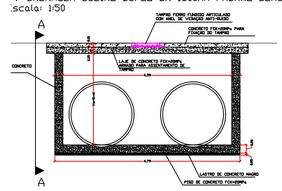

CORTE AA

Escala: 1:50

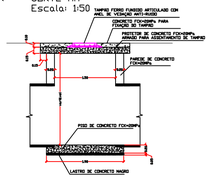

DEMSUR	Projeto de Drenagem Pluvial	DP 873
	LOCAL DA OBRA: Av. Silvério Campos e outras - Bairro Safira	MURIAÉ-MG
EXTENSÃO DO AREA: 1.030,49m	ESCALA: INDICADA	FOLHA: 01/03
		DATA: 28/06/2018
RESPONSÁVEL:	DEMSUR - DEPARTAMENTO MUNICIPAL DE SANEAMENTO URBANO	
DANIELA MURUCCI MONTEIRO ENGº CIVIL CREA 147.585/D-MG	GUSTAVO GORETTI RODRIGUES DIRETOR DE DIVISÃO DE ÁGUAS E ESGOTOS	GERALDO V. DE FREITAS JUNIOR DIRETOR GERAL