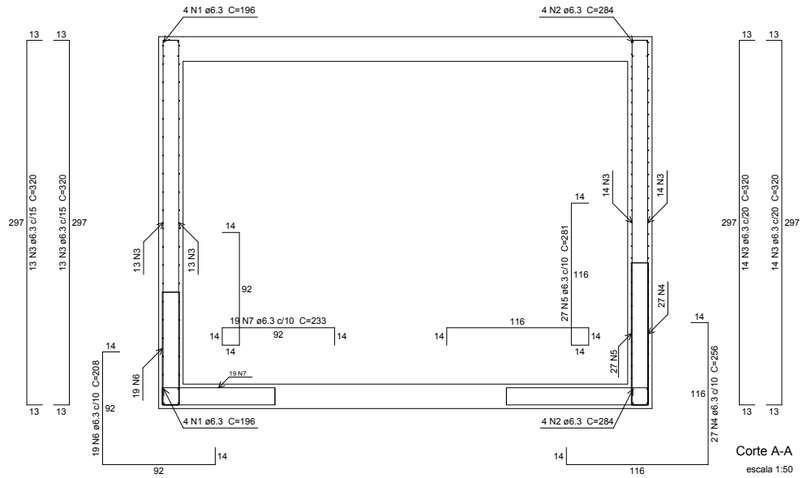

Corte A-A
escala 1:50

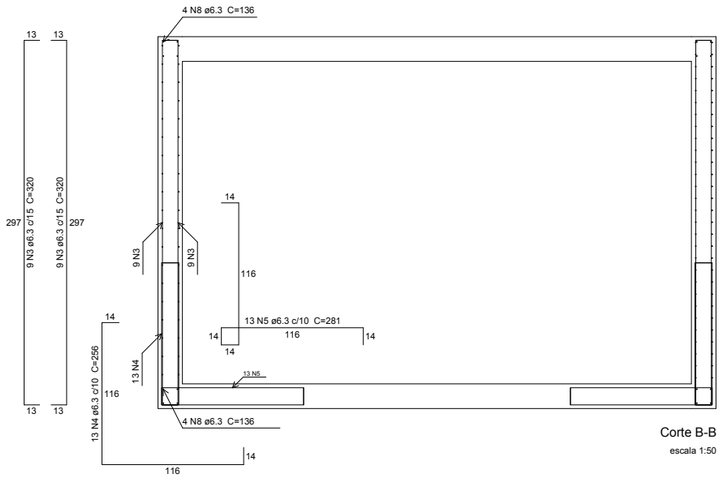

Corte B-B
escala 1:50

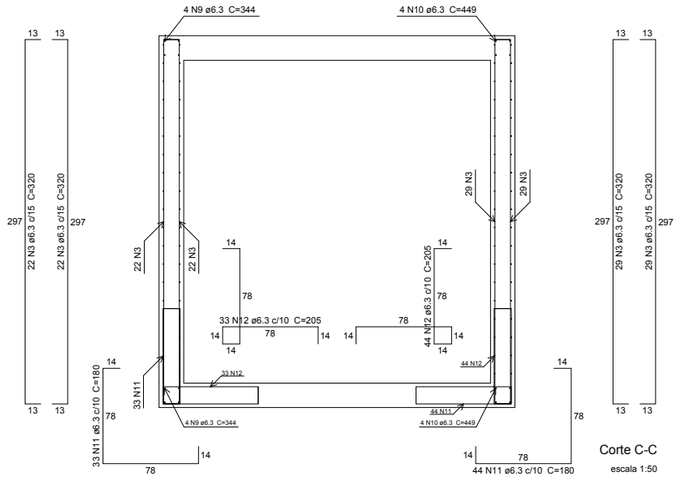

Corte C-C
escala 1:50

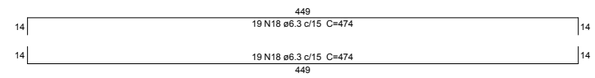

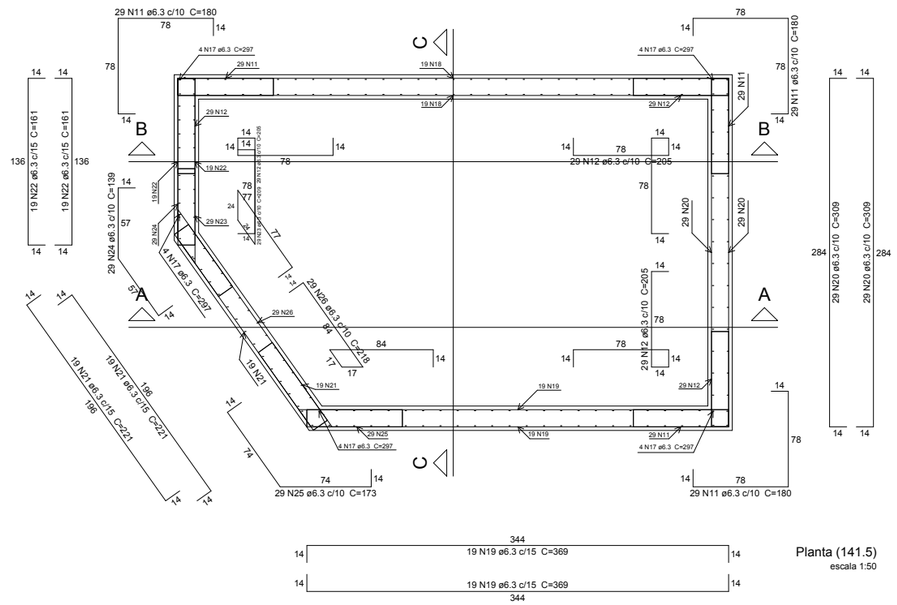

Planta (141.5)
escala 1:50

DEMSUR

Projeto de Drenagem Pluvial - PROJETO ESTRUTURAL PVs E CAIXAS - PV 19		DP 873
LOCAL DA OBRA: Av. Silvério Campos e outras - Bairro Safira		MURIAÉ–MG
EXTENSÃO OU ÁREA: 1.030,49m	ESCALA: INDICADA	FOLHA: 10/12
		DATA: 17/01/2020

RESPONSÁVEL: DEMSUR - DEPARTAMENTO MUNICIPAL DE SANEAMENTO URBANO

MARCOS VINÍCIUS RODRIGUES MARUM ENGª CIVIL CREA 2018103195/D–RJ	GUSTAVO GORETTI RODRIGUES DIRETOR DE DIVISÃO DE ÁGUAS E ESGOTOS	GERALDO V. DE FREITAS JUNIOR DIRETOR GERAL