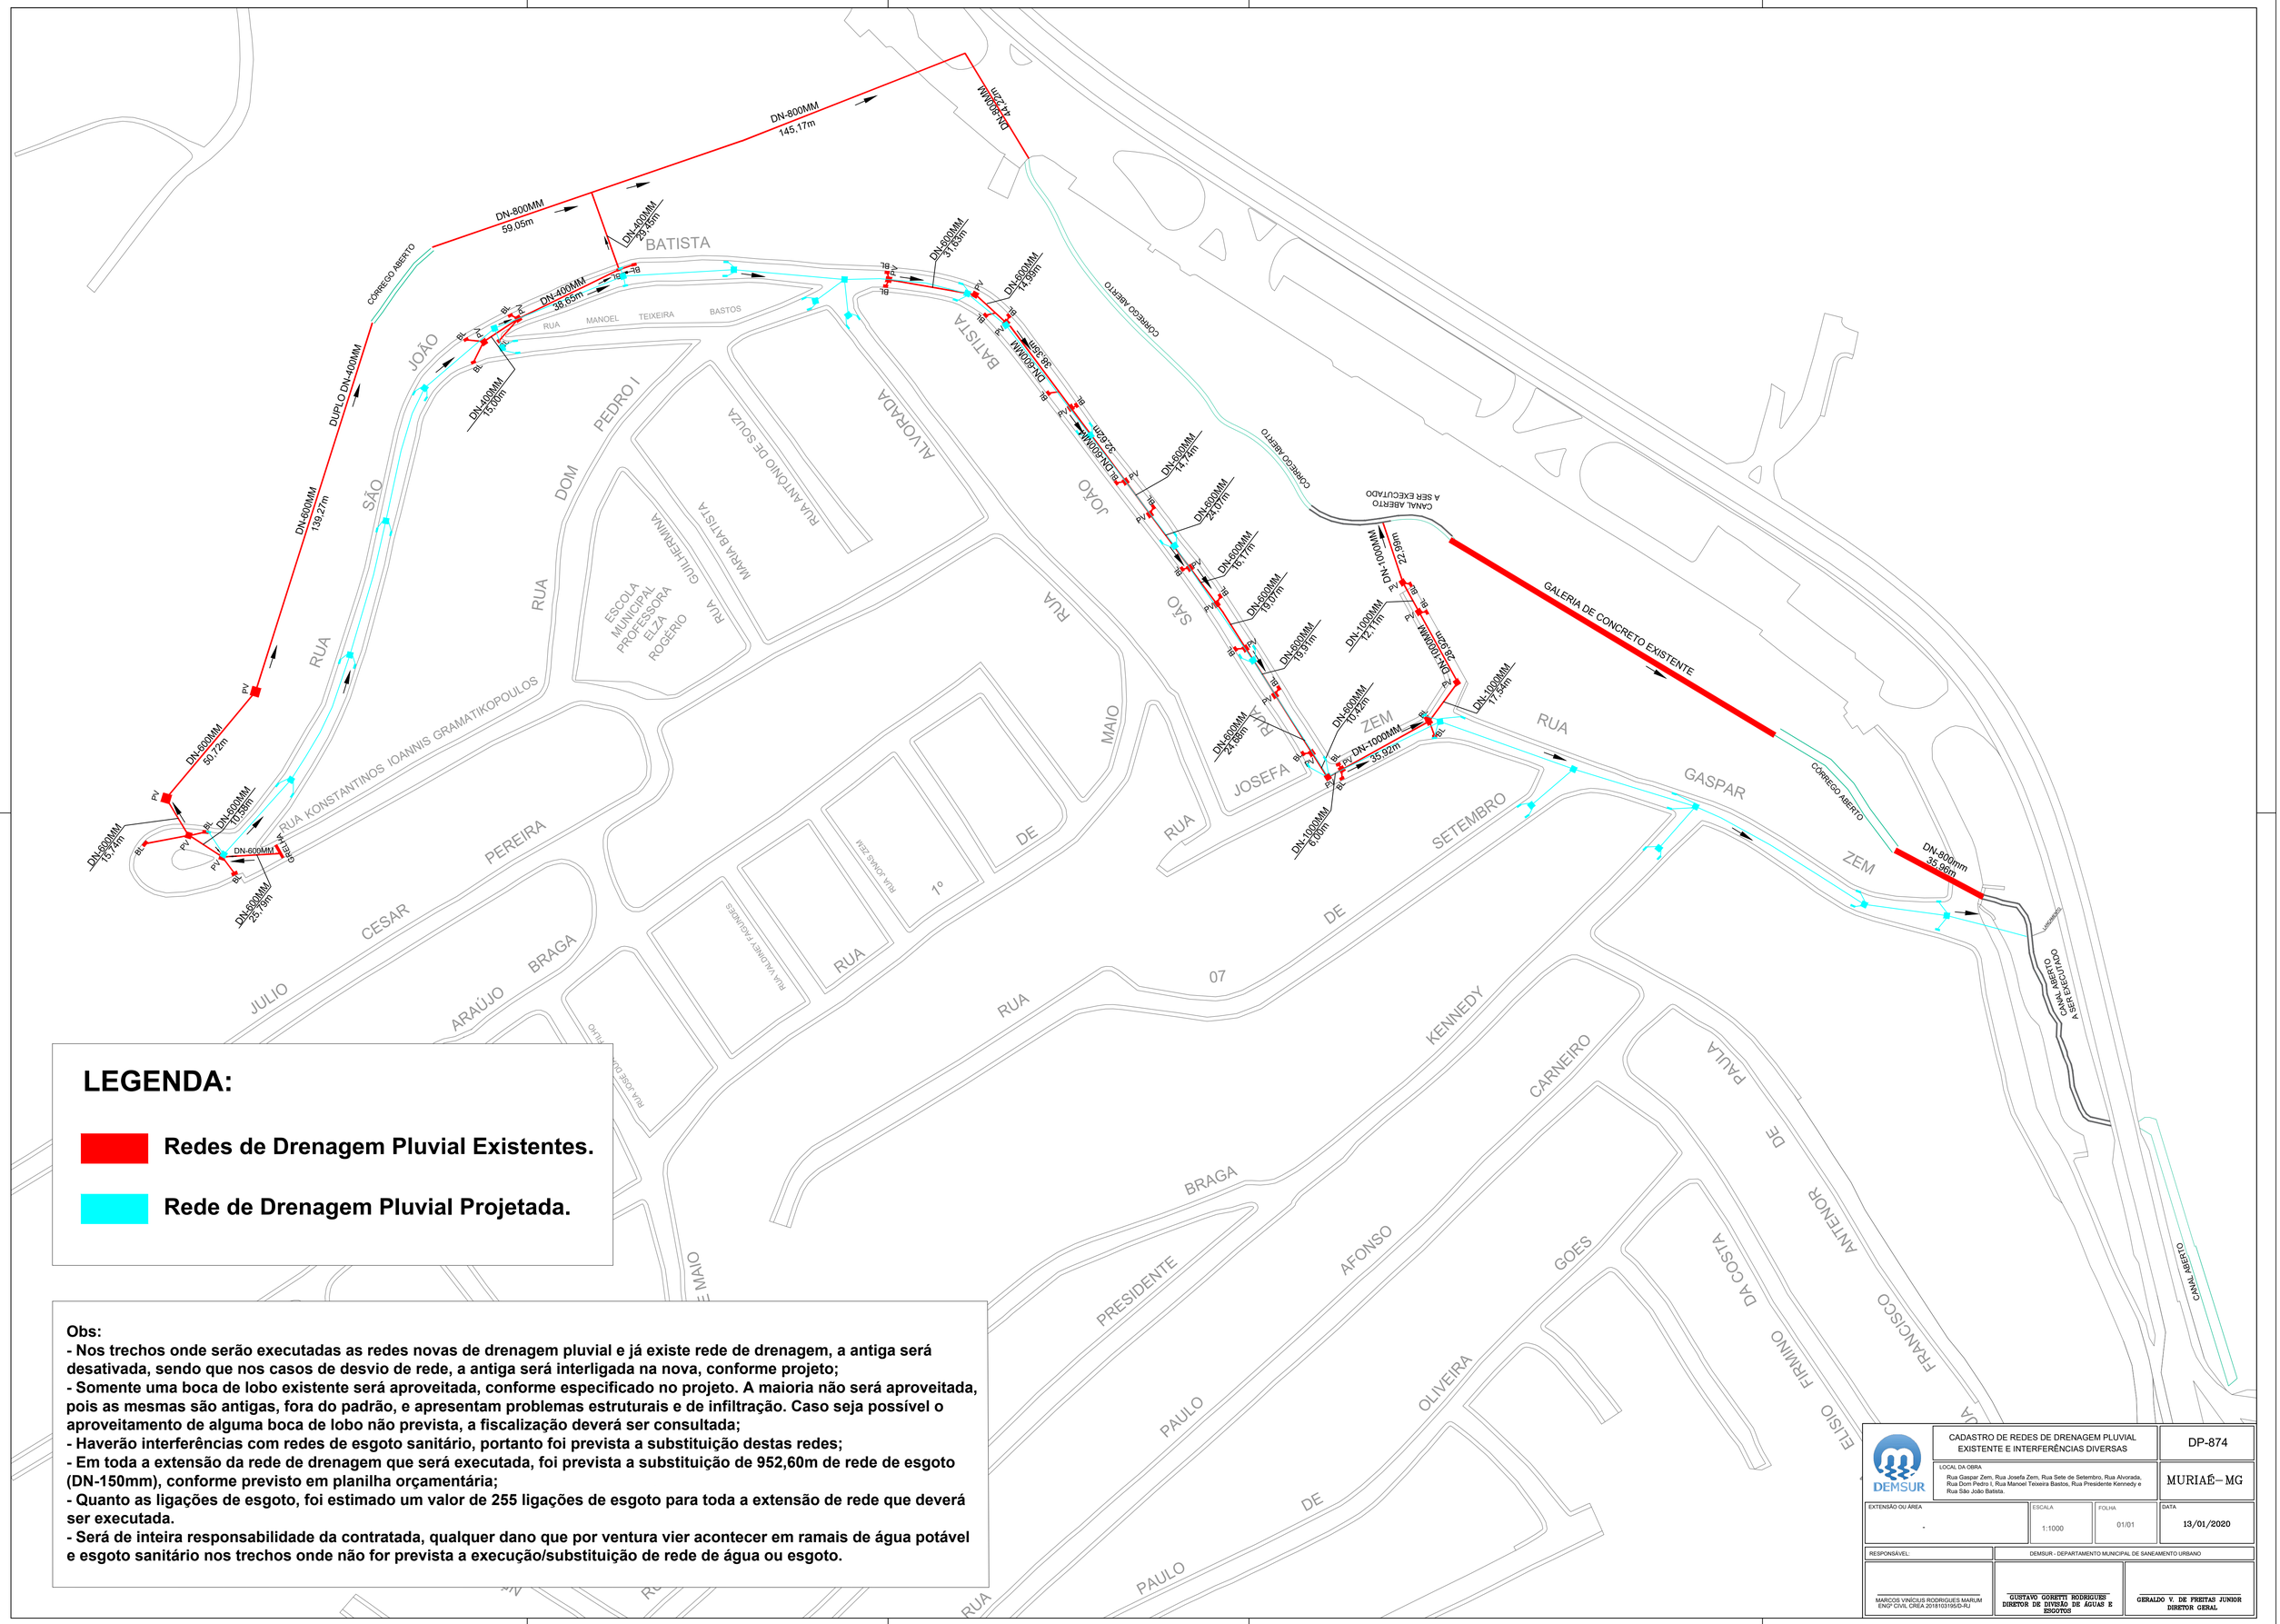

LEGENDA:

Redes de Drenagem Pluvial Existentes.

Rede de Drenagem Pluvial Projetada.

Obs:

- Nos trechos onde serão executadas as redes novas de drenagem pluvial e já existe rede de drenagem, a antiga será desativada, sendo que nos casos de desvio de rede, a antiga será interligada na nova, conforme projeto;

- Somente uma boca de lobo existente será aproveitada, conforme especificado no projeto. A maioria não será aproveitada, pois as mesmas são antigas, fora do padrão, e apresentam problemas estruturais e de infiltração. Caso seja possível o aproveitamento de alguma boca de lobo não prevista, a fiscalização deverá ser consultada;

- Haverão interferências com redes de esgoto sanitário, portanto foi prevista a substituição destas redes;

- Em toda a extensão da rede de drenagem que será executada, foi prevista a substituição de 952,60m de rede de esgoto (DN-150mm), conforme previsto em planilha orçamentária;

- Quanto as ligações de esgoto, foi estimado um valor de 255 ligações de esgoto para toda a extensão de rede que deverá ser executada.

- Será de inteira responsabilidade da contratada, qualquer dano que por ventura vier acontecer em ramais de água potável e esgoto sanitário nos trechos onde não for prevista a execução/substituição de rede de água ou esgoto.

DEMSUR	CADASTRO DE REDES DE DRENAGEM PLUVIAL EXISTENTE E INTERFERÊNCIAS DIVERSAS	DP-874
	LOCAL DA OBRA: Rua Gaspar Zem, Rua Josefa Zem, Rua Sete de Setembro, Rua Alvorada, Rua Dom Pedro I, Rua Manoel Teixeira Bastos, Rua Presidente Kennedy e Rua São João Batista.	MURIAÉ–MG
EXTENSÃO OU ÁREA: -	ESCALA: 1:1000 / FOLHA: 01/01	DATA: 13/01/2020
RESPONSÁVEL:	DEMSUR - DEPARTAMENTO MUNICIPAL DE SANEAMENTO URBANO	
MARCOS VINÍCIUS RODRIGUES MARUM ENG° CIVIL CREA 2018103195/D-RJ	GUSTAVO GORETTI RODRIGUES DIRETOR DE DIVISÃO DE ÁGUAS E ESGOTOS	GERALDO V. DE FREITAS JUNIOR DIRETOR GERAL