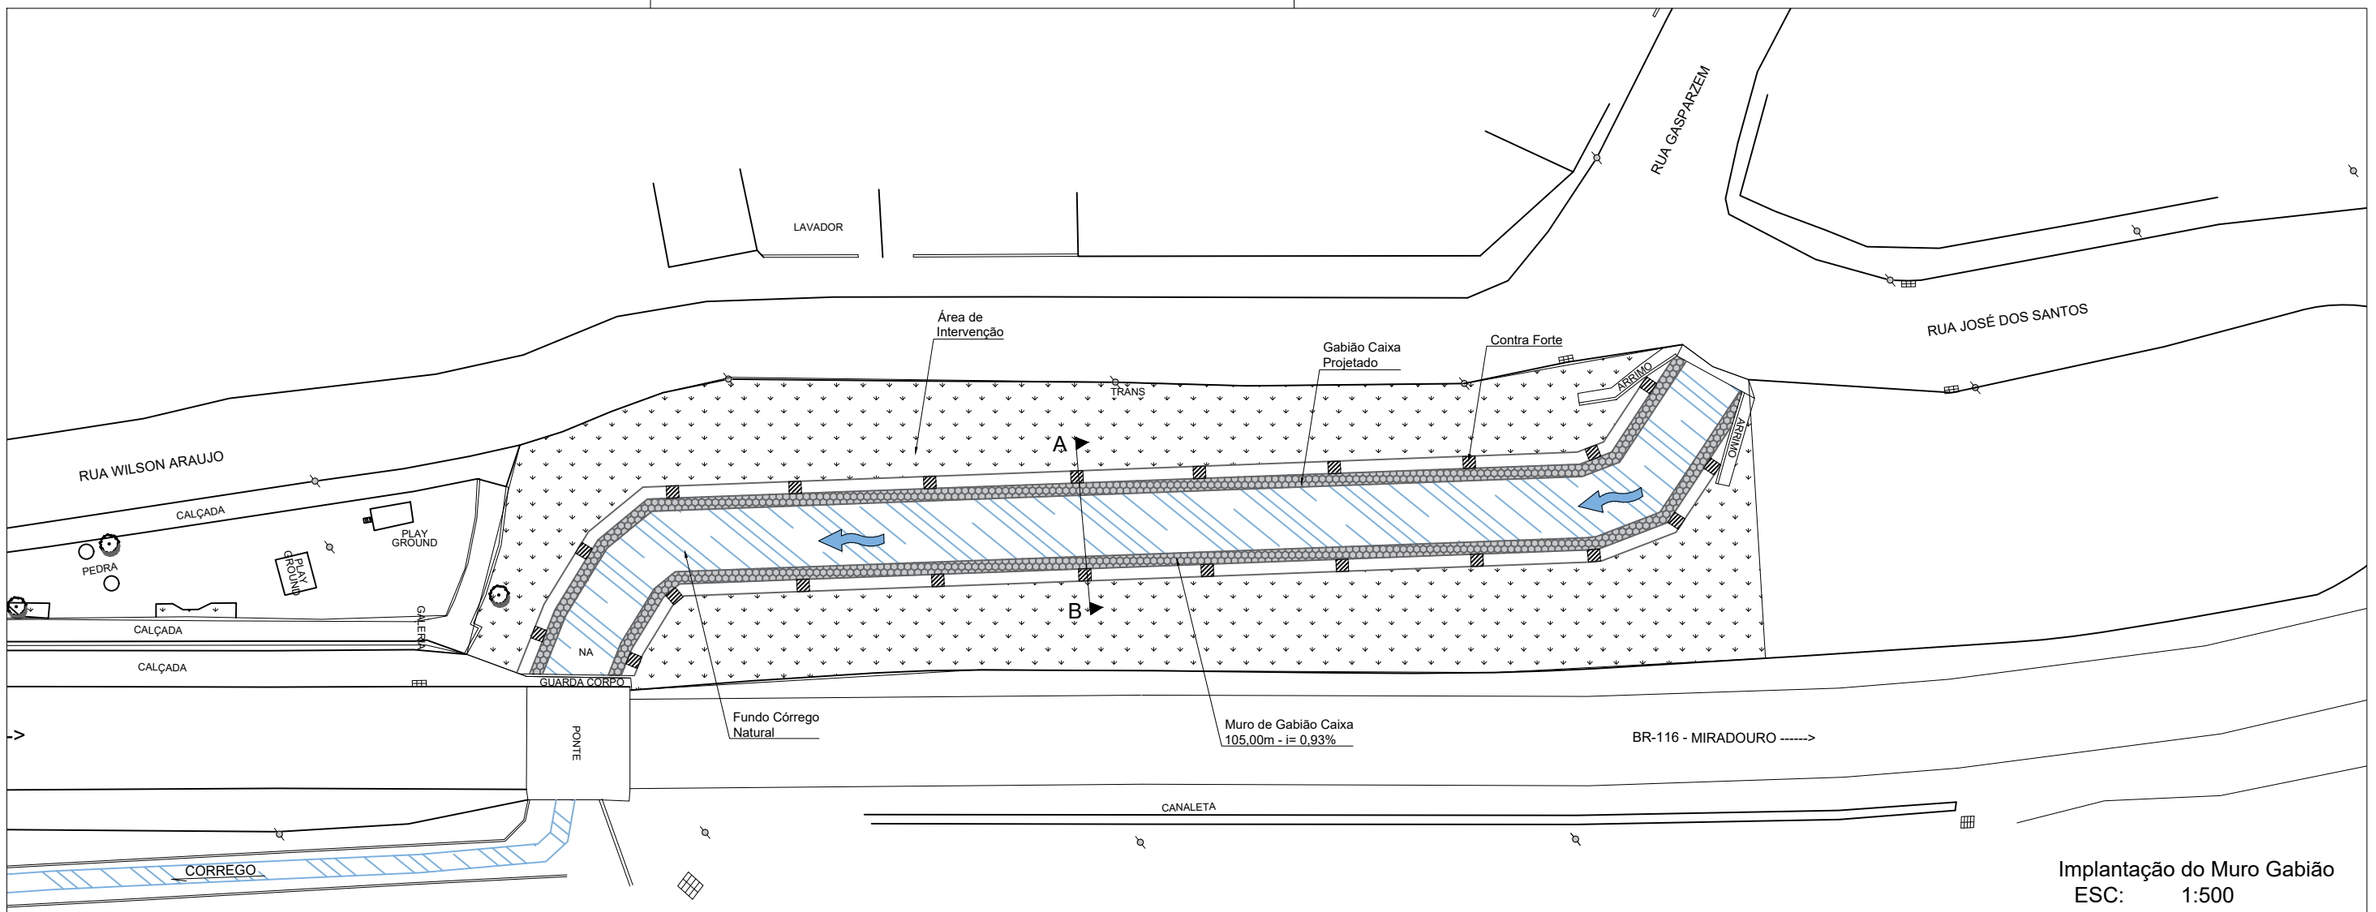

Implantação do Muro Gabião
ESC: 1:500

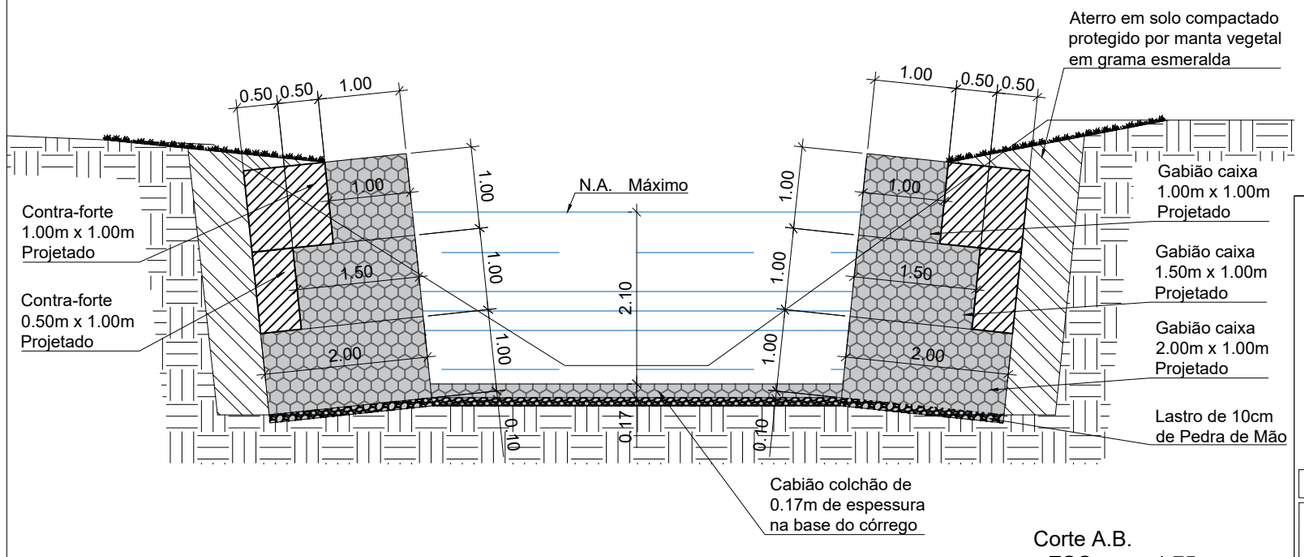

Corte A.B.
ESC: 1:75

LEGENDA			
	VEGETAÇÃO		POSTE
	EDIFICAÇÃO		BOCA DE LOBO
	TALUDE		ESGOTO
	CORPO HIDRICO		GUARD RAIL
	MURO GABIÃO		CERCA
	CONTRA FORTE		MEIO FIO
	GRAMADO		MURO

NQ
NV

Sistema de Coordenadas
Coordenadas Planas Topográficas
Elipsóide SIRGAS 2000
Meridiano Central W -45°
Coordenadas geodésicas do Ponto:
Lat: Long:
Convergência:
Levantamento Realizado Ultilizando
Estação Total Leica TS 02 - Para Poligonal
GPS GARMIM MAP 60CSX (Apenas para Localização)

DEMSUR

Projeto da canalização de córrego - As margens da BR-116 próximo ao bairro Gaspar

DP - 897

LOCAL DA OBRA
Córrego presente as margens da pista, BR - 116. Próximo da entrada do Bairro Gaspar.

MURIAÉ – MG

EXTENSÃO OU ÁREA	ESCALA	DATA
105,00 m	INDICADA	16/05/2019

RESPONSÁVEL TÉCNICO:	DEMSUR - DEPARTAMENTO MUNICIPAL DE SANEAMENTO URBANO	
JORGE CÉLIO FRAGA GODINHO ENGª CIVIL CREA 2014140455/D-RJ	GUSTAVO GORETTI RODRIGUES DIRETOR DE DIVISÃO DE ÁGUAS E ESGOTOS	GERALDO V. DE FREITAS JUNIOR DIRETOR GERAL

FORMATO A3