
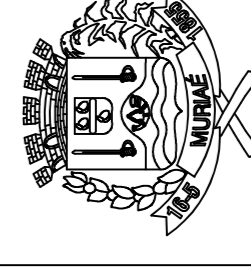


Legenda

	Iluminação e Interruptor Existentes
	Tomada Existentes
	Tomada Projetado
	Quadro Geral de Distribuição - sobrepôr a 1,50m do piso Projetado
	Quadro Geral de Distribuição - Existente
	Canaleta Elétrica

DIAGRAMA UNIFILAR GERAL

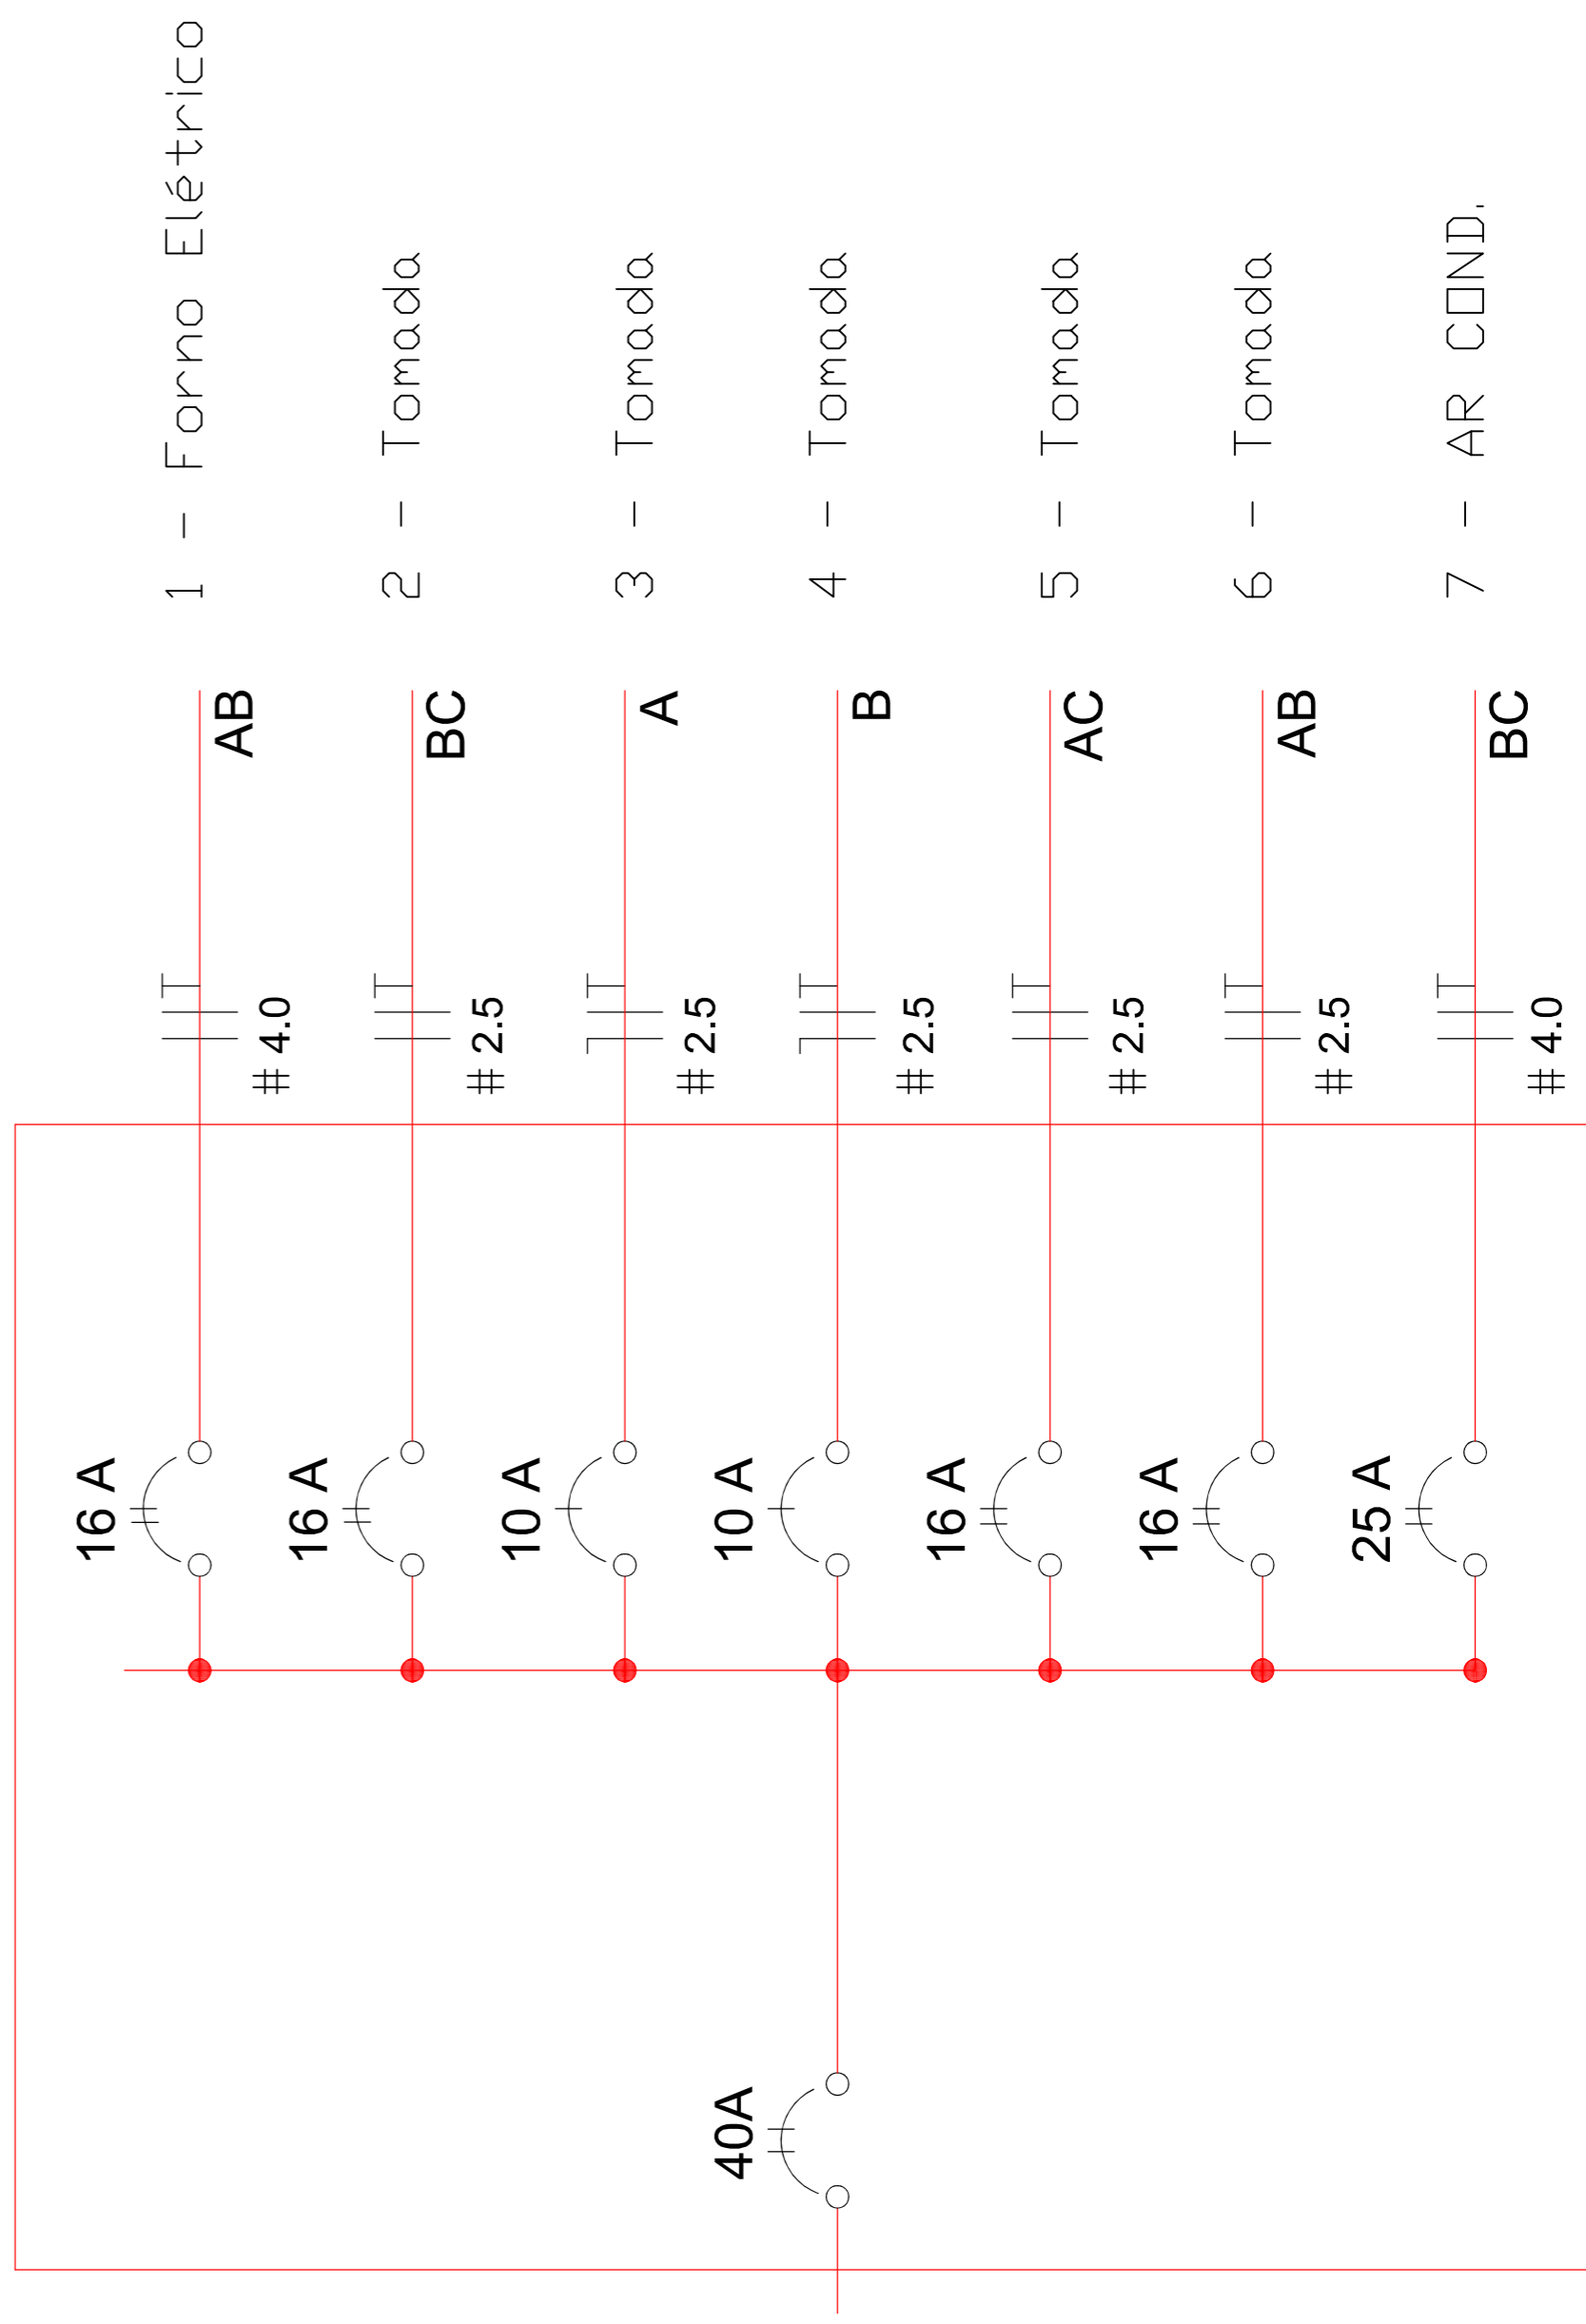

PREFEITURA MUNICIPAL DE MURIAÉ
SECRETARIA DE OBRAS PÚBLICAS

PADARIA ESCOLA DOM DELFIM

PREFEITURA DE MURIAÉ / CNPJ: 17.947.981/0001-76 SECRETARIA DE OBRAS PÚBLICAS	DESCRIÇÃO: PROJETO ELÉTRICO
	LOCAL: RUA TABOEA DE OLIVEIRA, BARRA - MURIAÉ - MG ARQUIVO: REFORMA PADARIA DOM DELFIM
NOME DO PROJETISTA: NADINE MARTINS MAGALHÃES ENGENHEIRA ELETRICISTA (CREA: 2019/011280)	DATA: 13/02/2020