



PLANTA BAIXA - PAVIMENTAÇÃO EM PISO INTERTRAVADO DE CONCRETO - TRECHO 1  
ESC: 1/500

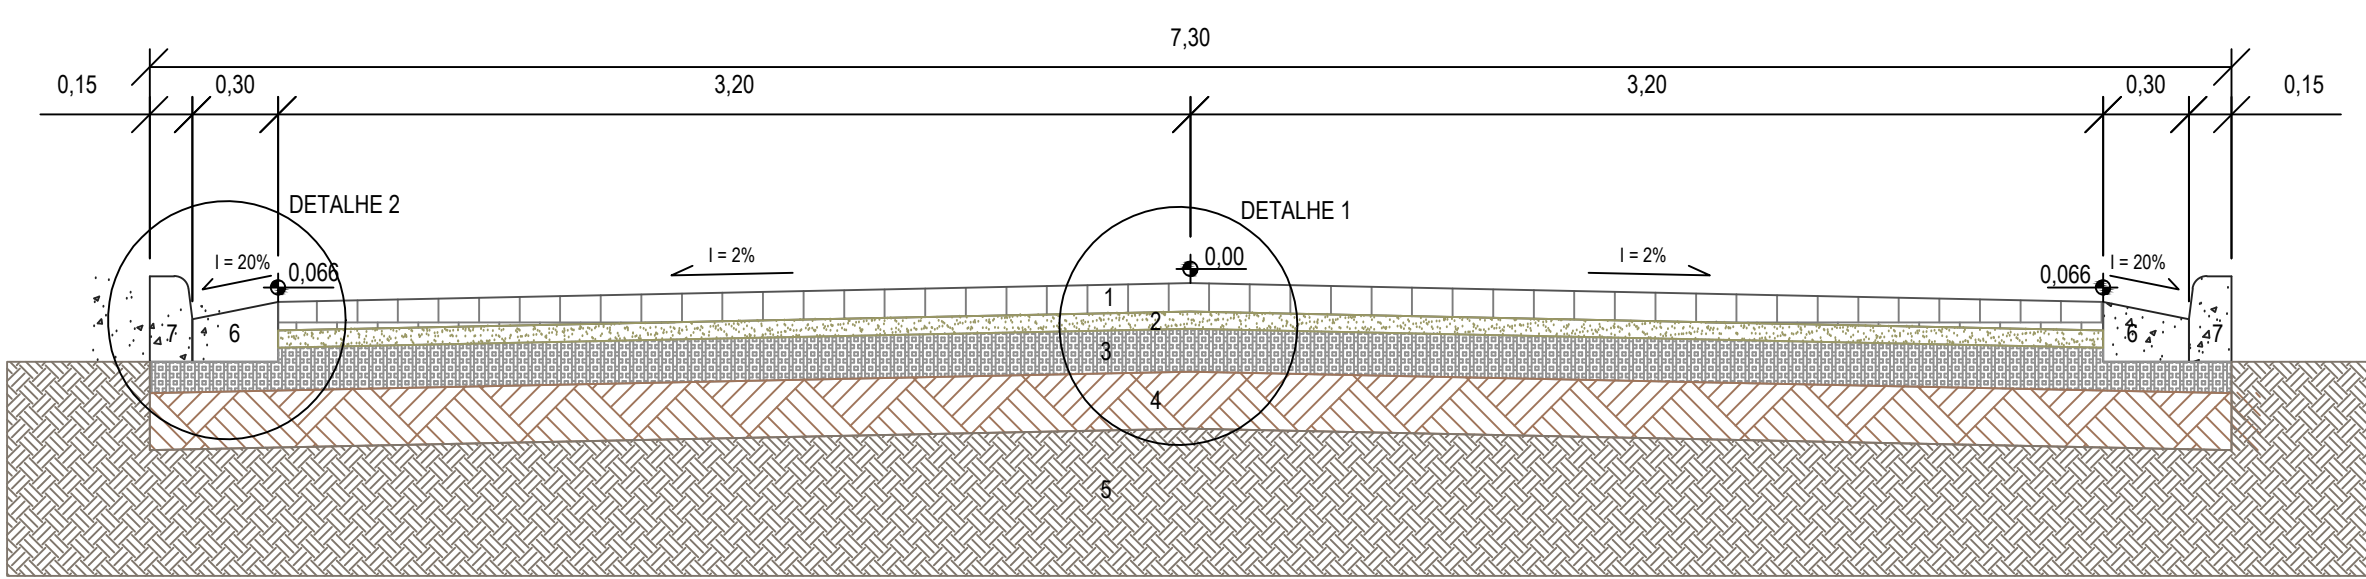


- 1 - PAVIMENTO COM PISO INTERTRAVADO DE CONCRETO, ESPESSURA DE 10CM.
- 2 - COLCHÃO DE AREIA, ESPESSURA DE 8CM.
- 3 - BASE EM SOLO ORBITA (80/100), ESPESSURA DE 15CM (A SER EXECUTADA PELA PREFEITURA MUNICIPAL DE MURIAÉ).
- 4 - REGULAGEM EM COMPACTAÇÃO DO SUBLEITO, ESPESSURA DE 20CM (A SER EXECUTADA PELA PREFEITURA MUNICIPAL DE MURIAÉ).
- 5 - SUBLEITO NATURAL.
- 6 - SARJETA MOLDADA IN LOCO, 30X15CM (BASE ALTURA), DECLIVIDADE DE 20% (A SER EXECUTADA PELA PREFEITURA MUNICIPAL DE MURIAÉ/DEMSUR).
- 7 - MEIO-FIO PRE-MOLDADO DIMENSÕES 100X15X13X3 CM (COMPRIMENTO X BASE INFERIOR X BASE SUPERIOR X ALTURA) (A SER EXECUTADA PELA PREFEITURA MUNICIPAL DE MURIAÉ/DEMSUR).

CORTE TRANSVERSAL - PISTA DE ROLAMENTO ACABADA  
ESC: 1/25

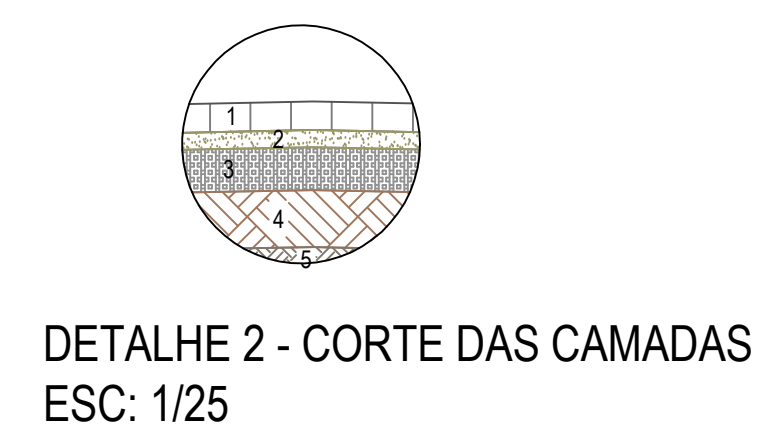

DETALHE 2 - CORTE DAS CAMADAS  
ESC: 1/25

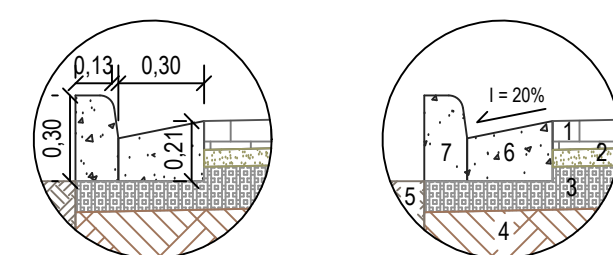

DETALHE 1 - MEIO-FIO E SARJETA  
ESC: 1/25

LEGENDAS

- ASFAUTO EXISTENTE
- PISO INTERTRAVADO DE CONCRETO
- ÁREA RESERVA DA SARJETA
- ÁREA RESERVA DO MEIO-FIO

QUADRO DE ÁREAS  
DETALHAMENTO DA PAVIMENTAÇÃO

MACUCO		MEIO FIO	
EXTENSÃO MÉDIA DA RUA	2138,2ml	EXTENSÃO MÉDIA DO MEIO FIO	4.276,4 ml
LARGURA MÉDIA DA RUA	6,40 ml	OBS.: COTAS DE 50 EM 50 METROS	
ÁREA A SER CALÇADA	13.684,48 m <sup>2</sup>		
SARJETA			
EXTENSÃO MÉDIA DA SARJETA	4.276,4 ml		
LARGURA MÉDIA DA SARJETA	0,30 ml		
ÁREA DA SARJETA	1.282,92 m <sup>2</sup>		

**PREFEITURA MUNICIPAL DE MURIAÉ**  
SECRETARIA DE OBRAS PÚBLICAS

**PAVIMENTAÇÃO**

PLANTA BAIXA - cortes e detalhes

PREFEITURA DE MURIAÉ / CNPJ: 17.947.581/0001-76	DESCRIÇÃO: PROJETO DE PAVIMENTAÇÃO EM PISO INTERTRAVADO DE CONCRETO - TRECHO 1
SECRETARIA DE OBRAS PÚBLICAS	LOCAL: ESTRADA DO MACUCO, DISTRITO DO MACUCO - MURIAÉ - MG
SECRETÁRIO CARLOS MARINO DE OLIVEIRA	ARQUIVO: TRECHO 1 (TAMARI BELISÁRIO).DWG
R. T. PROJETO	ESC: 1/500
ENR. LEONARDO DA SILVA / CREA RJ N° 201710326/D	DATA: JANEIRO 2020

FOLHA: **01/01**