


Forma do pavimento Terreo (Nível 0)

escala 1:50

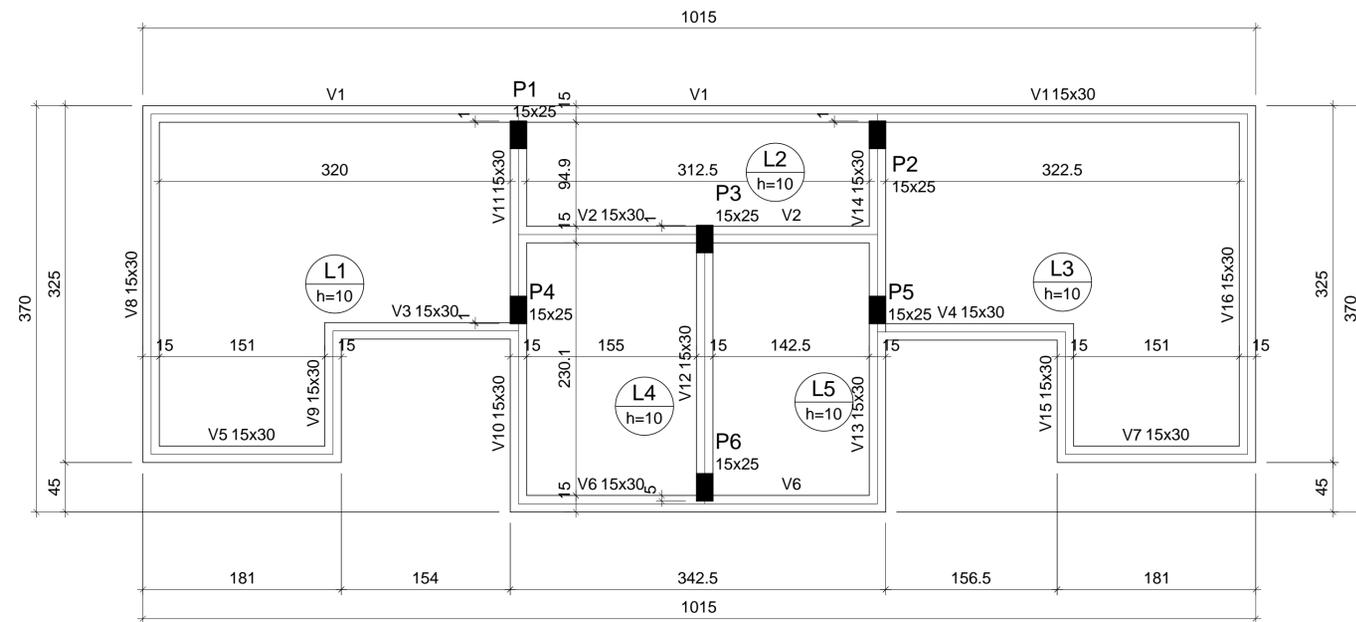

Forma do pavimento Cobertura (Nível 280)

escala 1:50

Lajes								
Nome	Tipo	Dados			Sobrecarga (kgf/m <sup>2</sup> )			
		Altura (cm)	Elevação (cm)	Nível (cm)	Peso próprio (kgf/m <sup>2</sup> )	Adicional	Acidental	Localizada
L1	Maciça	30	0	0	750	182	150	-

Características dos materiais		
Elemento	fck (kgf/cm <sup>2</sup> )	Ecs (kgf/cm <sup>2</sup> )
Pilares	250	241500
Radier	300	268384

Pilares			
Nome	Seção (cm)	Elevação (cm)	Nível (cm)
P1	15x25	0	0
P2	15x25	0	0
P3	15x25	0	0
P4	15x25	0	0
P5	15x25	0	0
P6	15x25	0	0

Legenda dos pilares	
	Pilar que nasce

Vigas			
Nome	Seção (cm)	Elevação (cm)	Nível (cm)
V1	15x30	0	280
V2	15x30	0	280
V3	15x30	0	280
V4	15x30	0	280
V5	15x30	0	280
V6	15x30	0	280
V7	15x30	0	280
V8	15x30	0	280
V9	15x30	0	280
V10	15x30	0	280
V11	15x30	0	280
V12	15x30	0	280
V13	15x30	0	280
V14	15x30	0	280
V15	15x30	0	280
V16	15x30	0	280

Lajes								
Nome	Tipo	Dados			Sobrecarga (kgf/m <sup>2</sup> )			
		Altura (cm)	Elevação (cm)	Nível (cm)	Peso próprio (kgf/m <sup>2</sup> )	Adicional	Acidental	Localizada
L1	Maciça	10	0	280	250	0	0	-
L2	Maciça	10	0	280	250	0	0	-
L3	Maciça	10	0	280	250	0	0	-
L4	Maciça	10	0	280	250	0	0	-
L5	Maciça	10	0	280	250	0	0	-

Características dos materiais	
fck (kgf/cm <sup>2</sup> )	Ecs (kgf/cm <sup>2</sup> )
250	241500

Pilares			
Nome	Seção (cm)	Elevação (cm)	Nível (cm)
P1	15x25	0	280
P2	15x25	0	280
P3	15x25	0	280
P4	15x25	0	280
P5	15x25	0	280
P6	15x25	0	280

Legenda dos pilares	
	Pilar que morre

Legenda das vigas e paredes	
	Viga

	<b>PREFEITURA MUNICIPAL DE MURIAÉ</b> <b>SECRETARIA MUNICIPAL DE OBRAS PÚBLICAS</b>	
	CONSTRUÇÃO BANHEIRO PRAÇA DE BOM JESUS	
PROJETO DE FORMAS		
PREFEITURA DE MURIAÉ / CNPJ: 17.947.581/0001-76	DESCRIÇÃO: PROJETO ESTRUTURAL PARA CONSTRUÇÃO DE BANHEIRO PARA A PRAÇA DE BOM JESUS	
PREFEITO IOANNIS KONSTANTINOS GRAMMATIKOPOULOS	LOCAL: PRAÇA BOM JESUS DISTRITO DE BOM JESUS - MURIAÉ - MG	ARQUIVO: PROJETO DE FORMAS DWG
CARLOS MAGNO DE OLIVEIRA	R. T. PROJETO: LEONARDO DA SILVA ENGENHEIRO CIVIL - CREA RJ 2017103206D	ESC. INDICADAS DATA: MAIO / 2020
		<b>FOLHA: 02/06</b>