


**PLANTA BAIXA**  
**ESC 1:250**

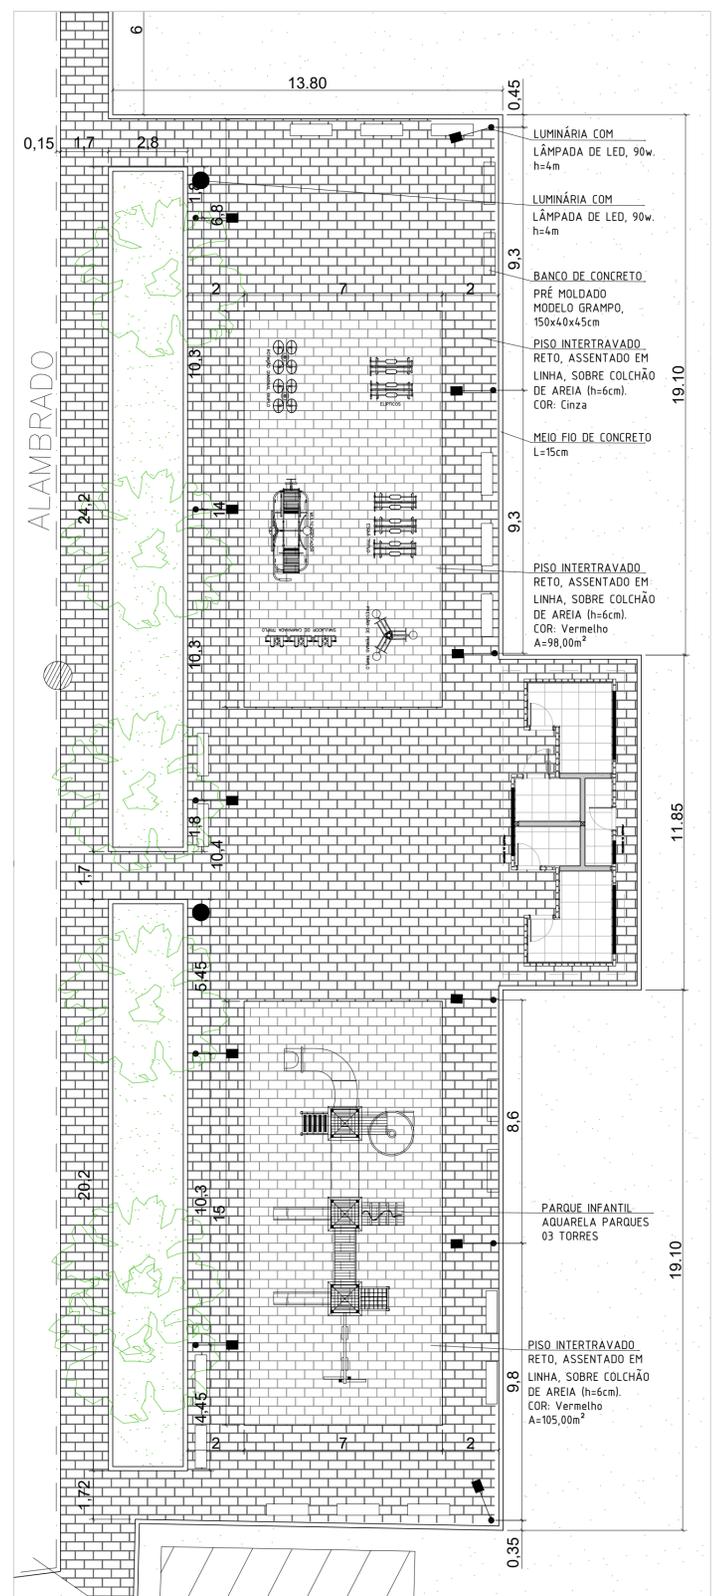

**PLANTA BAIXA - PRAÇA AMPLIADA**  
**ESC 1:125**

**LEGENDA:**

<ul style="list-style-type: none"> <li>PISO INTERTRAVADO NA COR VERMELHO - ASSENTADO SOBRE COLCHÃO DE AREIA. APLICAÇÃO: ACADEMIA AO AR LIVRE E PLAYGROUND. A=203,00m²</li> <li>PISO INTERTRAVADO NA COR NATURAL/CINZA - ASSENTADO SOBRE COLCHÃO DE AREIA. APLICAÇÃO: PASSOS E PRAÇA. A=1719,49m²</li> <li>BANCO DE CONCRETO, TIPO GRAMPO 150x40cm. 31un.</li> <li>LIXEIRA 04un.</li> <li>POSTE ORNAMENTAL EM LED 90w h=4m. 32un.</li> </ul>	<ul style="list-style-type: none"> <li>MEIO FIO DE CONCRETO FUNDIDO MOLDADO "IN LOCO", 15x45cm. C=743,70m</li> <li>MURO EM BLOCO DE CONCRETO ARMADO PARA CONTENÇÃO COM GUARDA-CORPO METÁLICO. C=103,94m</li> <li>ACADEMIA: 01 PLACA DE INSTRUÇÃO 01 PRESSÃO DE PERNAS TRIPLO 02 ROTAÇÃO DIAGONAL DUPLO 01 MULTEXERCITADOR 02 ELÍPTICOS 01 ESQUÍ TRIPLO 01 SIMULADOR DE CAMINHADA TRIPLO</li> <li>PLAYGROUND INFANTIL: 01 CONJUNTO DE 03 TORRES - AQUARELA PARQUES.</li> </ul>	<ul style="list-style-type: none"> <li>CORTE DE TERRENO BARRANCO V=116m</li> <li>COLCHÃO DE AREIA V=103,70m³</li> </ul>
---	---	---

 <p><b>PREFEITURA MUNICIPAL DE MURIAÉ</b> SECRETARIA DE URBANISMO E MEIO AMBIENTE</p>	
<p><b>CONSTRUÇÃO PRAÇA DO CAMPO BOM JESUS</b></p>	
<p>PLANTA BAIXA E AMPLIAÇÃO</p>	
<p>PREFEITURA DE MURIAÉ / CNPJ: 17.947.581/0001-76</p> <p>IOANNIS KONSTANTINOS GRAMMATIKOPOULOS PREFEITO</p> <p>SECRETARIA DE URBANISMO E MEIO AMBIENTE:</p> <p>JORGE FERES FILHO SECRETÁRIO</p> <p>R.T. PROJETO:</p> <p>MAYARA DE SOUZA PESSOA ARQUITETA E URBANISTA - CAU 187624-4</p>	<p>DESCRIÇÃO: PROJETO URBANÍSTICO PARA CONSTRUÇÃO DA PRAÇA DE BOM JESUS Área de intervenção = 1938,85m²</p> <p>LOCAL: CAMPO DE BOM JESUS DISTRITO DE BOM JESUS - MURIAÉ - MG</p> <p>ARQUIVO: PRACABOMJESUS.DWG</p> <p>ESC. INDICADAS</p> <p>DATA: 05/2020</p>
	<p>FOLHA: <b>01/04</b></p>