




PLANTA BAIXA
ESC 1:25

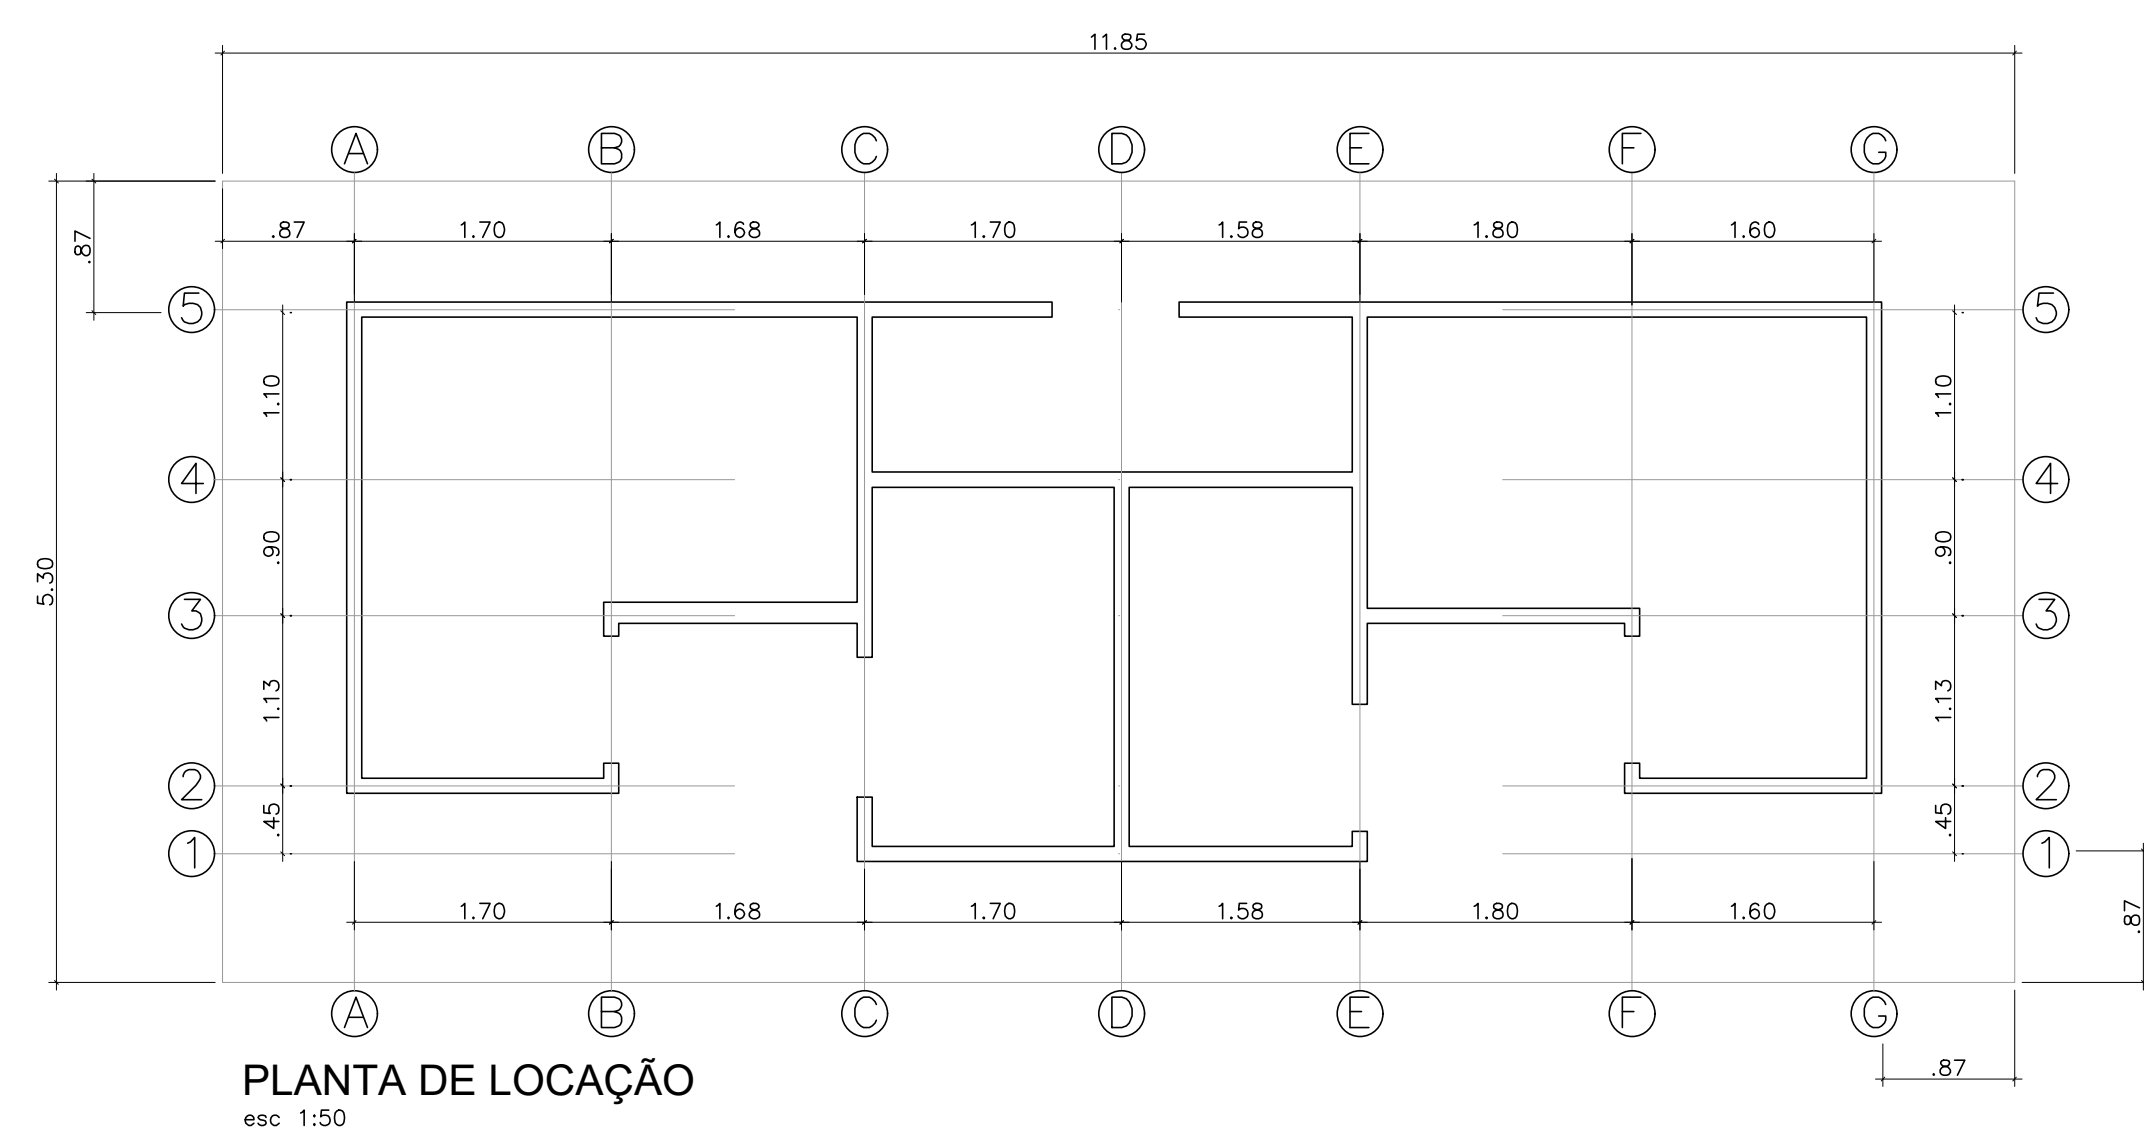


PLANTA DE LOCAÇÃO
esc 1:50

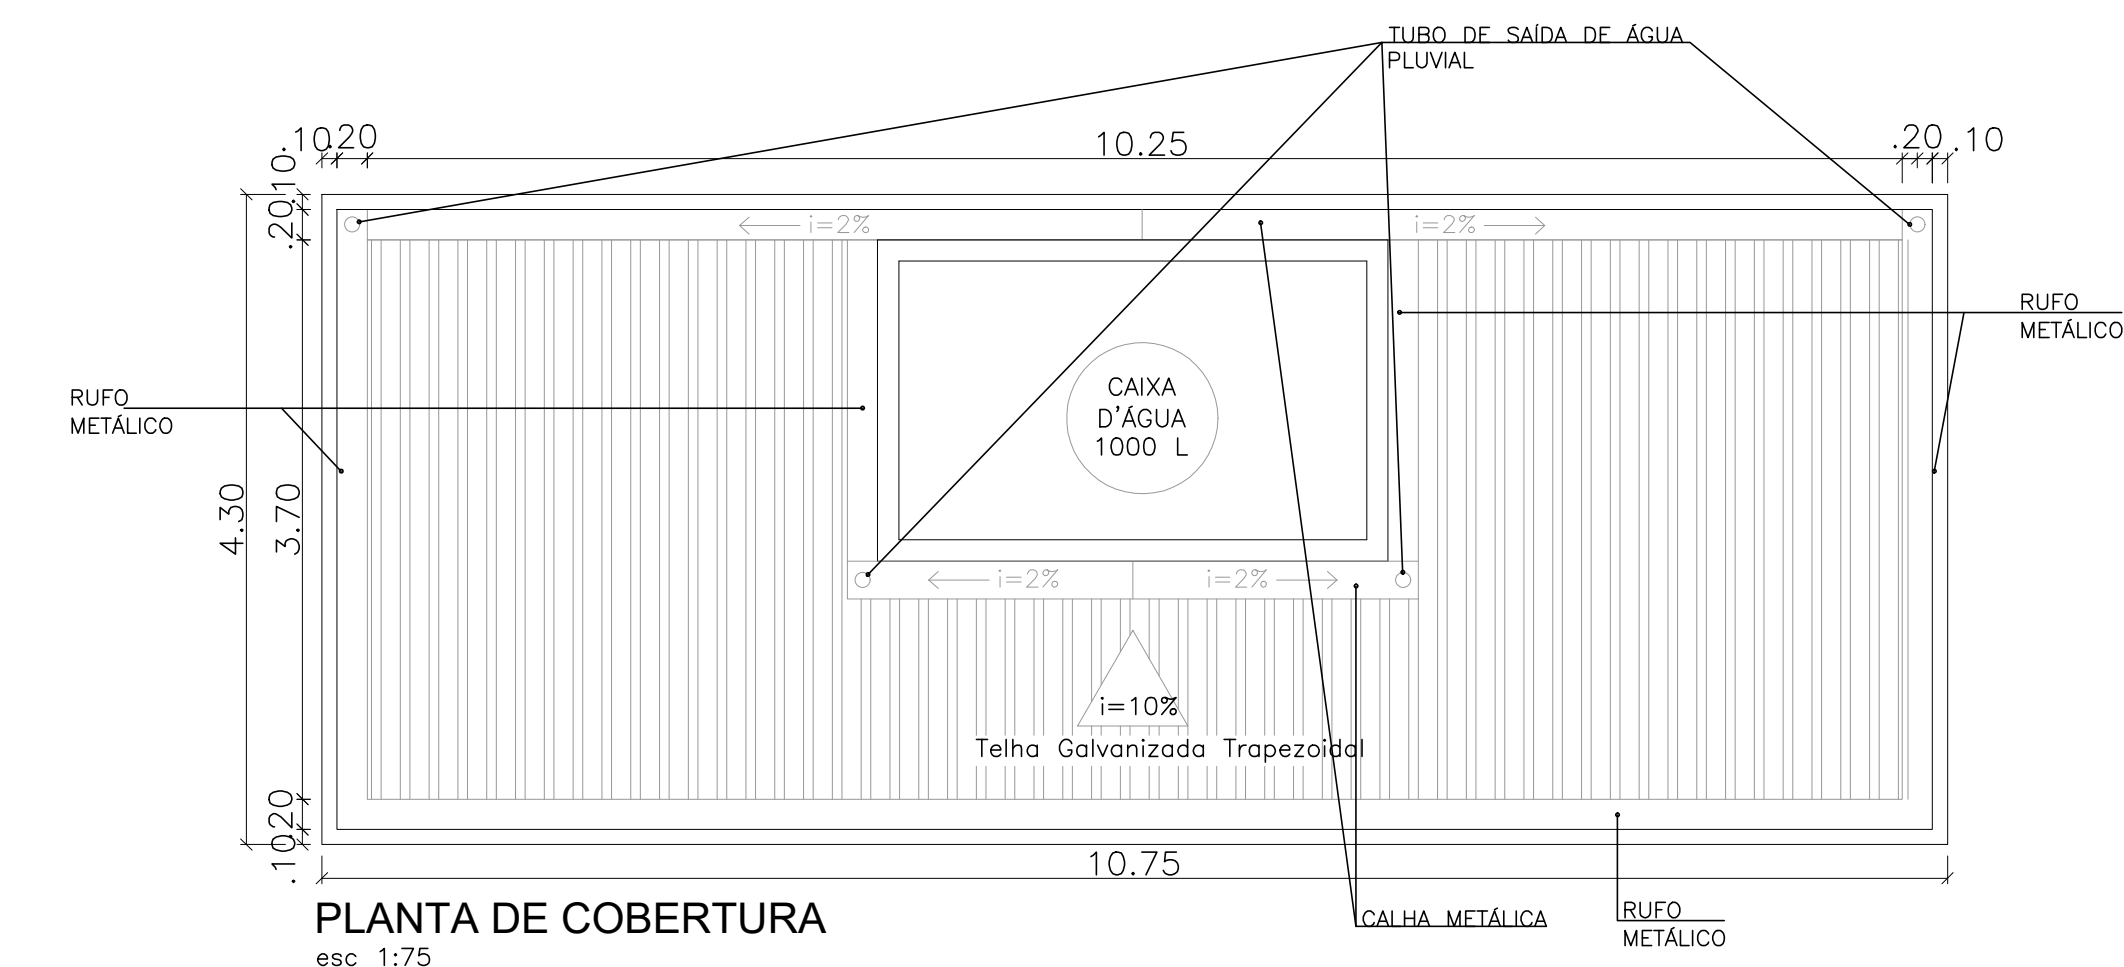

PLANTA DE COBERTURA
esc 1:75

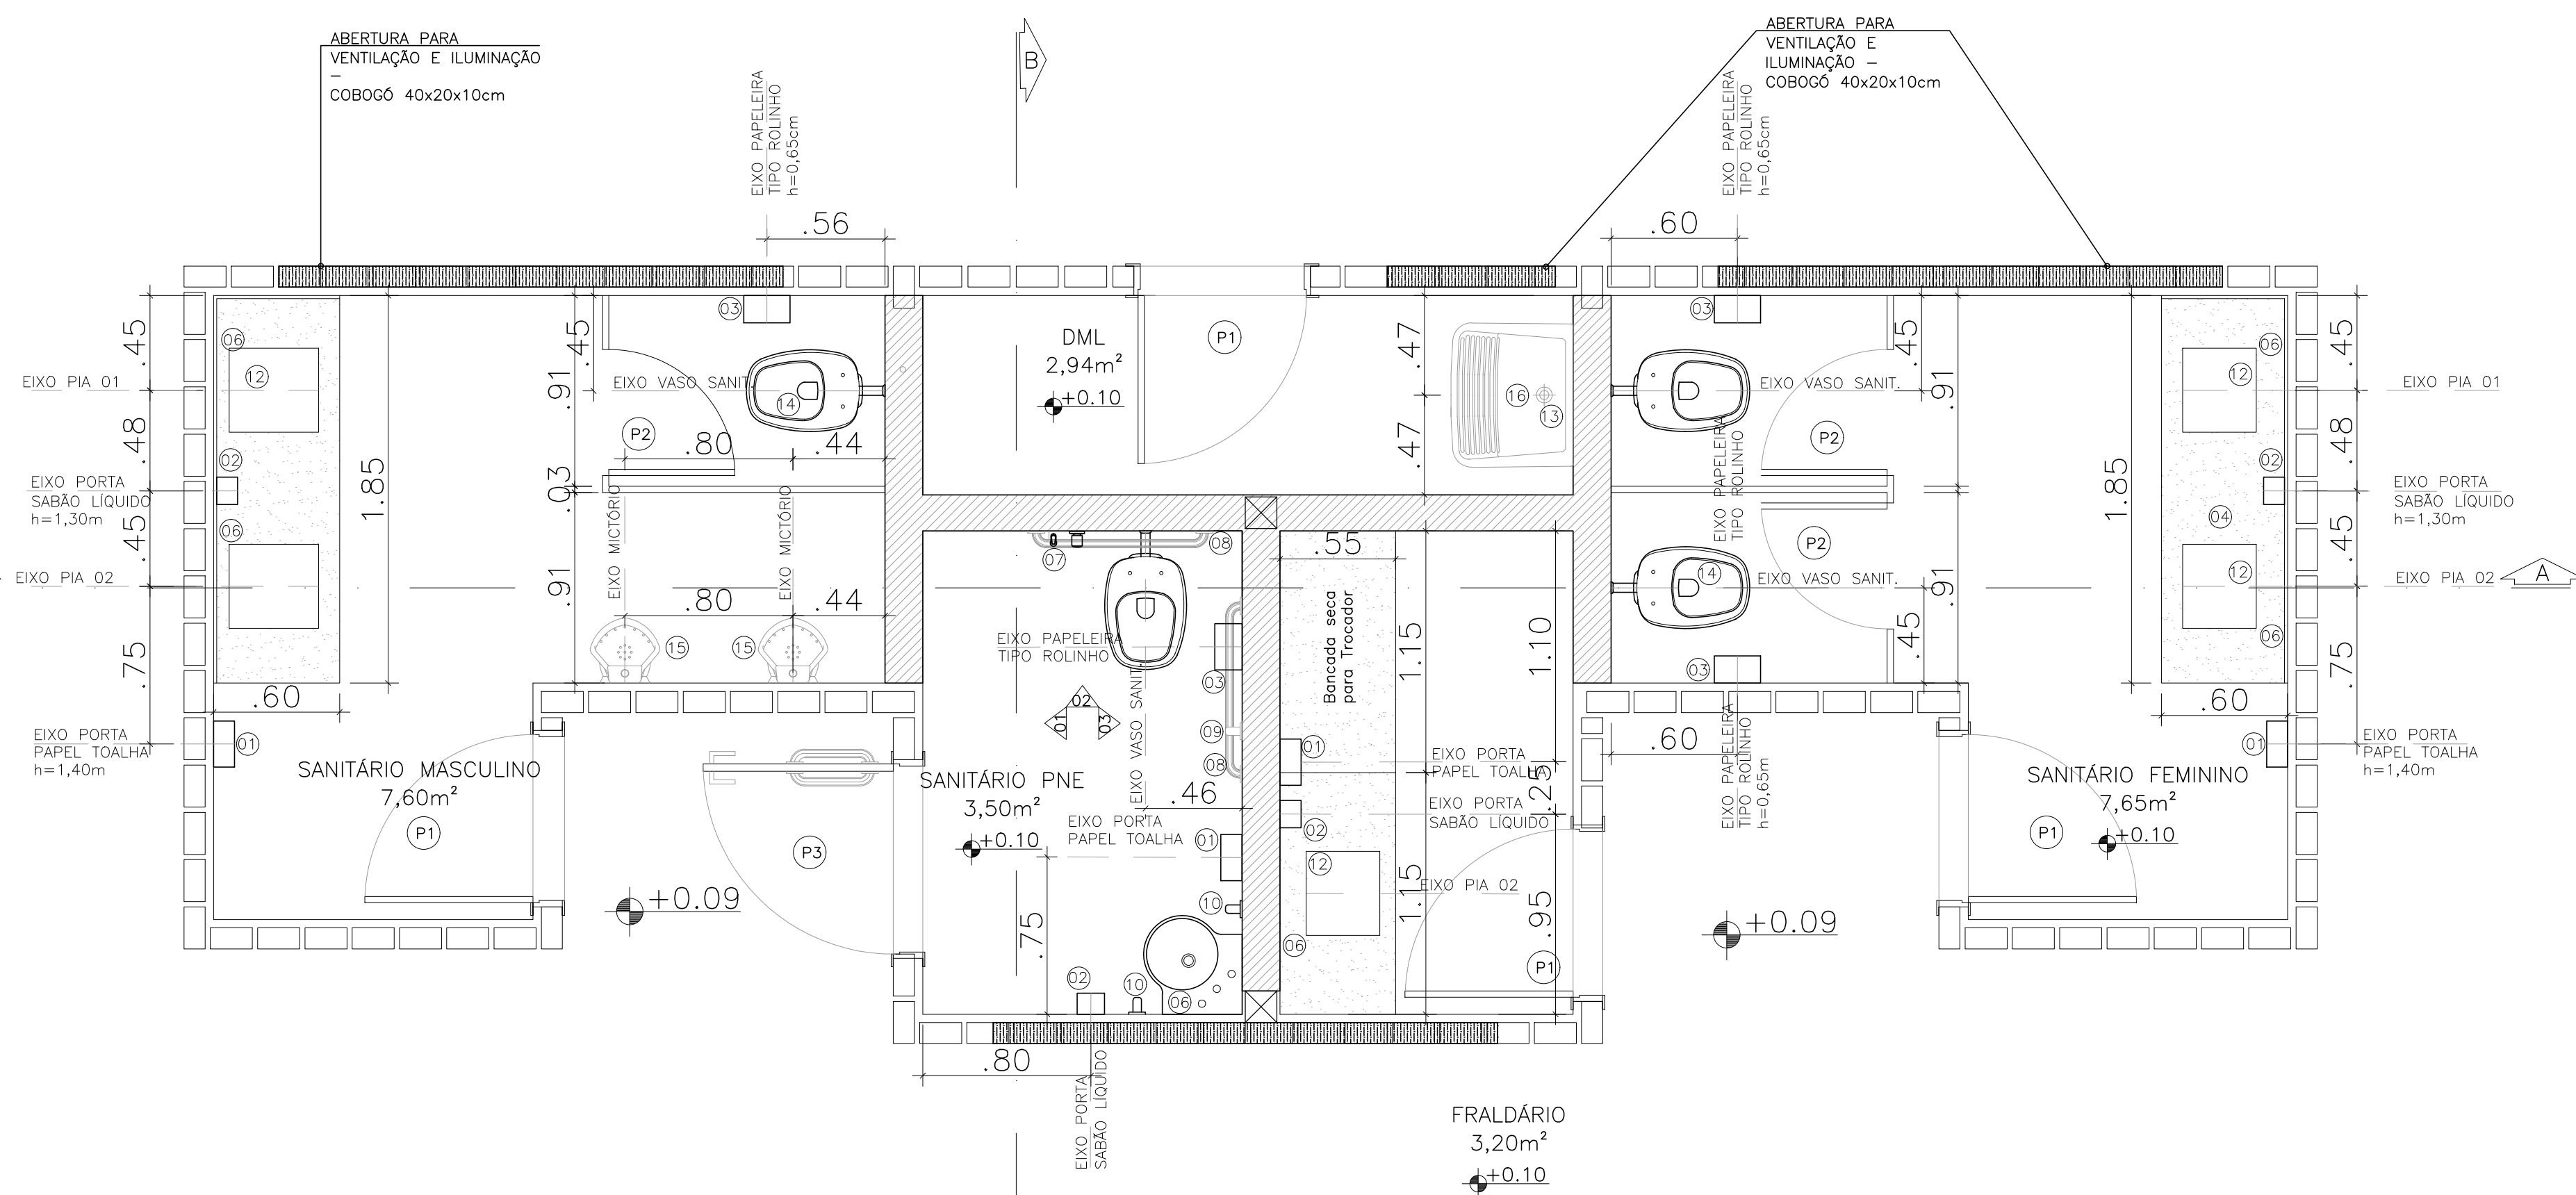

PLANTA BAIXA
ESC 1:25

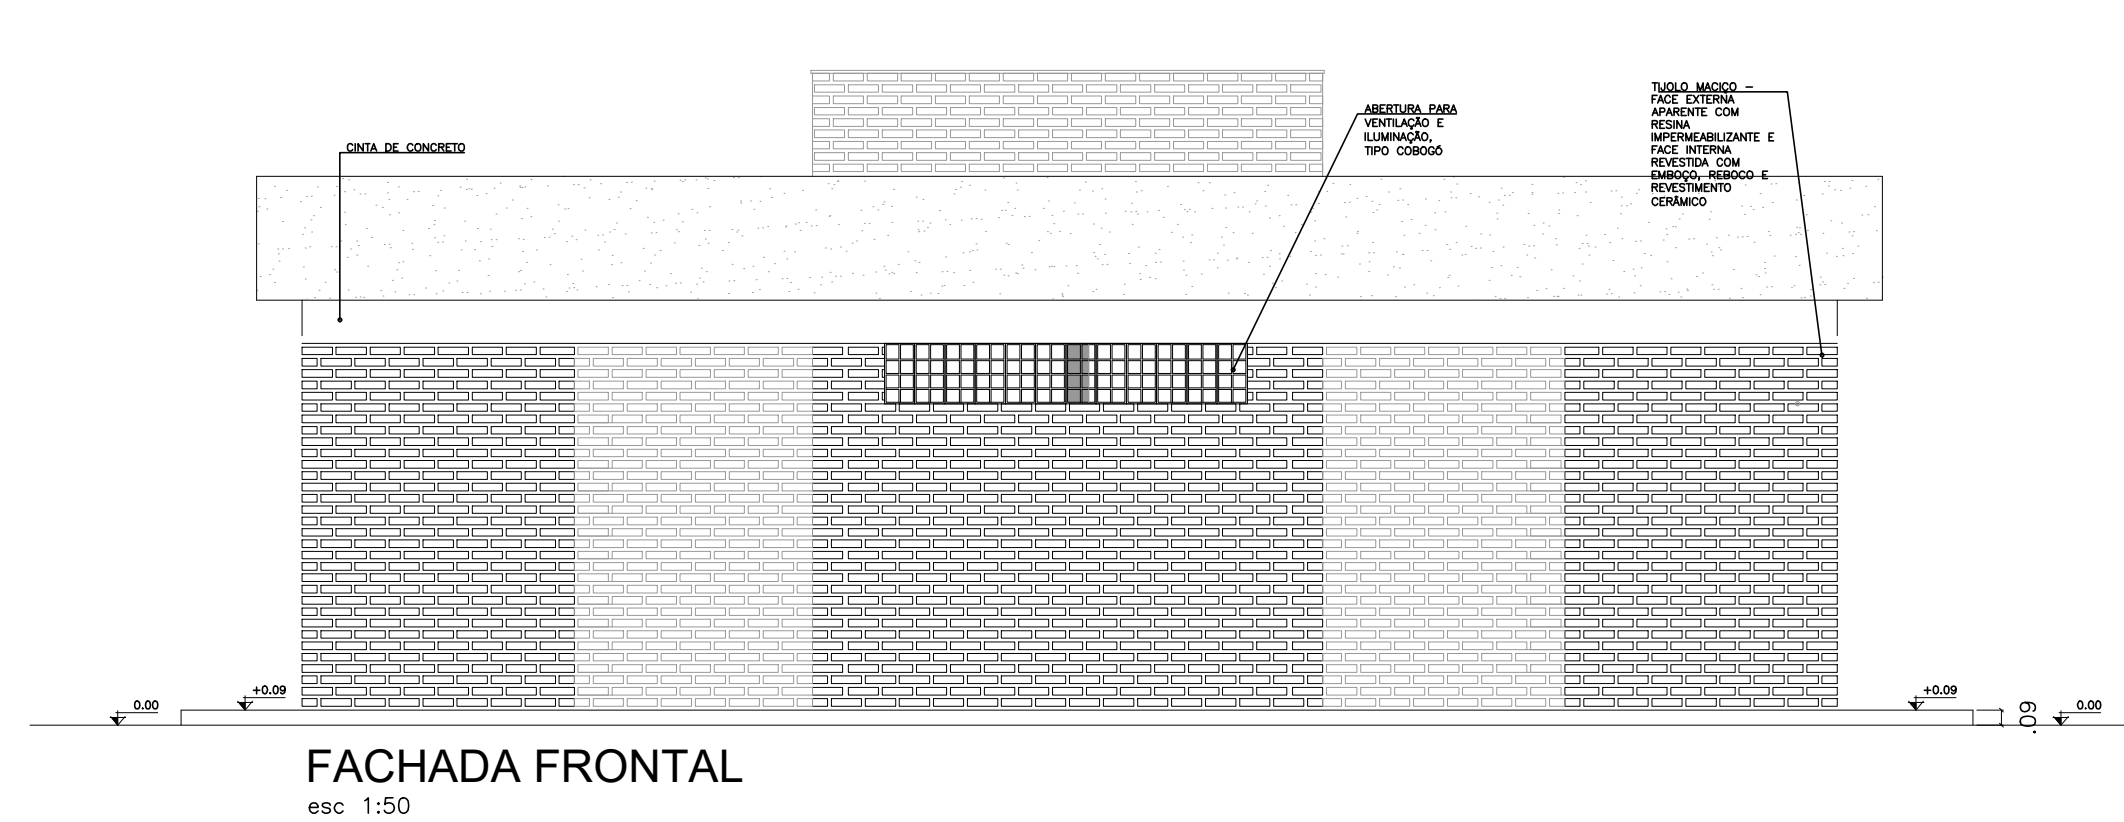

FACHADA FRONTAL
esc 1:50

LEGENDA DAS ESQUADRIAS

- (P1) PORTA DE MADEIRA 90X210 COM ADUELAS ALISAR E FERRAGENS
- (P2) PORTA DE ALUMÍNIO PARA BOX 60X165, COMPLETA
- (P3) PORTA DE MADEIRA 90X210 COM ADUELAS ALISAR BARRA E FERRAGENS

LEGENDA ÁREAS MOLHADAS		
ITEM	DESCRIÇÃO	QT.
01	PORTA PAPEL TOALHA	04
02	PORTA SABÃO LÍQUIDO	04
03	PAPELEIRA TIPO ROLINHO	04
04	BANCADA DE GRANITO COM 2 CUBAS ESCULPIDAS	02
05	BANCADA DE GRANITO - 1 CUBA E 1 BANCADA SECA	01
06	ESPELHO	06
07	DUCHA HIGIÊNICA	01
08	BARRA DE APOIO HORIZONTAL 80CM	02
09	BARRA DE APOIO VERTICAL 70CM	01
10	BARRA DE APOIO VERTICAL 40CM	02
11	LAVATÓRIO DE CANTO	01
12	TORNEIRA DE MESA - SANITÁRIO	06
13	TORNEIRA DE PAREDE PARA TANQUE	01
14	VASO SANITÁRIO	04
15	MICTÓRIO DE LOUÇA	02
16	TANQUE EM LOUÇA	01



PREFEITURA MUNICIPAL DE MURIAÉ
SECRETARIA DE URBANISMO E MEIO AMBIENTE

CONSTRUÇÃO PRAÇA DO CAMPO BOM JESUS

BANHEIRO - PLANTA BAIXA, COBERTURA, FACHADA E LOCAÇÃO

PREFEITURA DE MURIAÉ / CNPJ: 17.947.581/0001-76	DESCRIÇÃO: PROJETO URBANÍSTICO PARA CONSTRUÇÃO DA PRAÇA DE BOM JESUS Área de intervenção = 1938,85m²
SECRETARIA DE URBANISMO E MEIO AMBIENTE	LOCAL: CAMPO DE BOM JESUS DISTRITO DE BOM JESUS - MURIAÉ - MG
R.T. PROJETO:	ARQUIVO: PRACABOMJESUS.DWG
JORGE FERES FILHO SECRETÁRIO	ESC: INDICADAS
MAYARA DE SOUZA PESSOA ARQUITETA E URBANISTA - CAU 187824-4	DATA: 05/2020
	FOLHA: 03/04