



PLANTA BAIXA - PAVIMENTAÇÃO EM PISO INTERTRAVADO, BLOCO SEXTAVADO - TRECHO 2
 ESC: 1/500

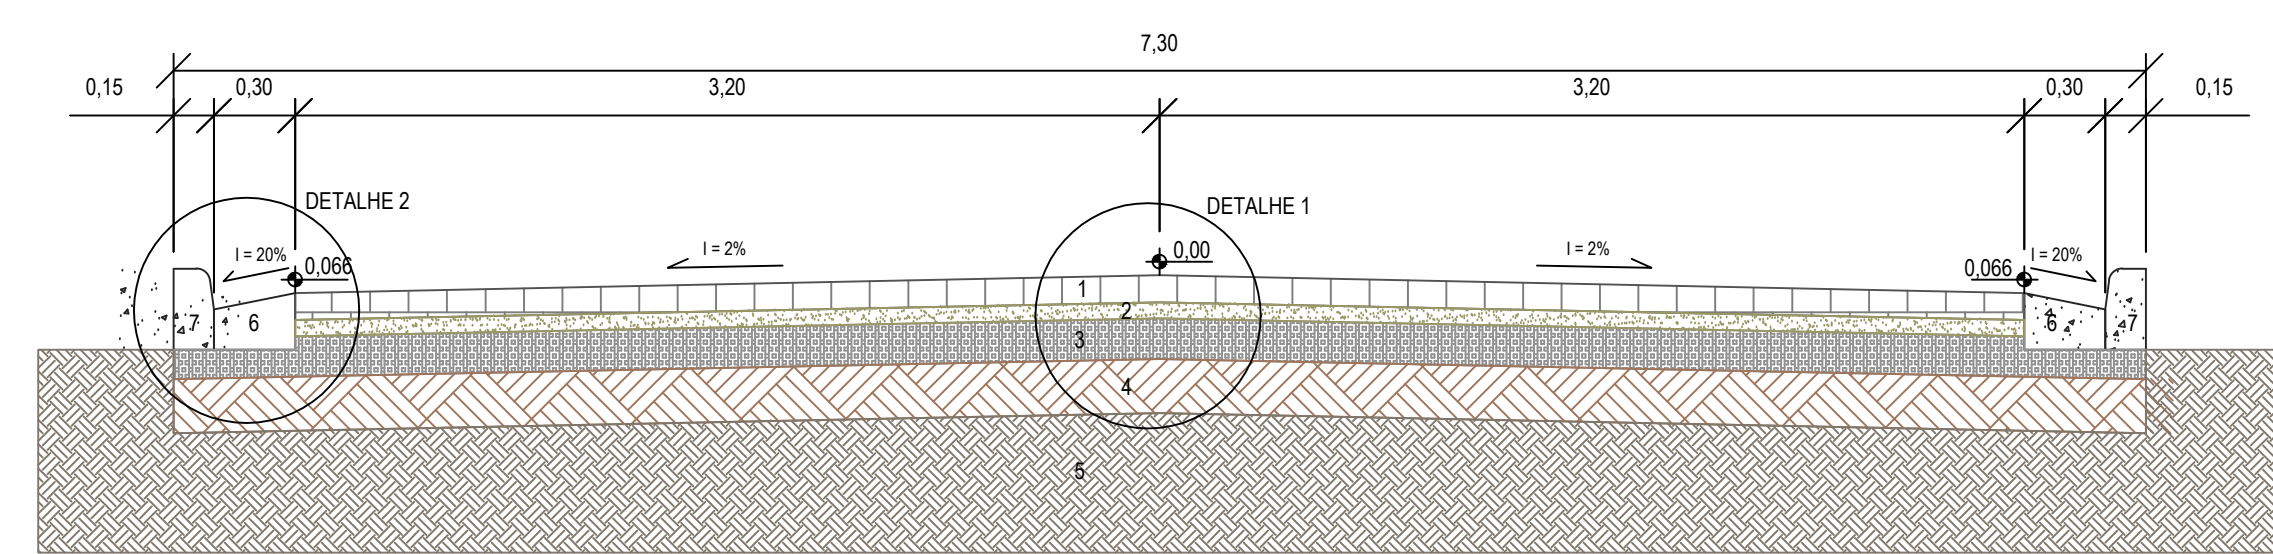


- 1 - PAVIMENTO EM PISO INTERTRAVADO, COM BLOCO SEXTAVADO DE CONCRETO, ESPESURA DE 8CM;
- 2 - COLCHÃO DE AREIA, ESPESURA DE 8CM;
- 3 - BASE EM SOLA BRITA (20/30), ESPESURA DE 10CM (A SER EXECUTADA PELA PREFEITURA MUNICIPAL DE MURIAE);
- 4 - REGULANDAÇÃO EM COMPACTAÇÃO DO SUBLEITO, ESPESURA DE 20CM (A SER EXECUTADA PELA PREFEITURA MUNICIPAL DE MURIAE);
- 5 - SUBLEITO NATURAL;
- 6 - SARJETA MOLDADA, IN LOCO, 30X10CM (BASE ALTA), DECORVADE DE 20% (A SER EXECUTADA PELA PREFEITURA MUNICIPAL DE MURIAE/DEMSUR);
- 7 - MEIO-FIO PRE-MOLDADO DIMENSÕES 100X15X10X30 CM (CONFRIMENTO X BASE INFERIOR X BASE SUPERIOR X ALTURA) (A SER EXECUTADA PELA PREFEITURA MUNICIPAL DE MURIAE/DEMSUR).

CORTE TRANSVERSAL - PISTA DE ROLAMENTO ACABADA
 ESC: 1/25

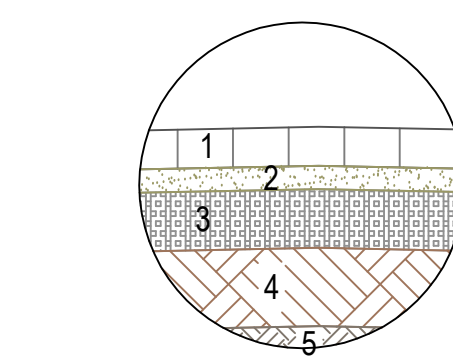

DETALHE 2 - CORTE DAS CAMADAS
 ESC: 1/25

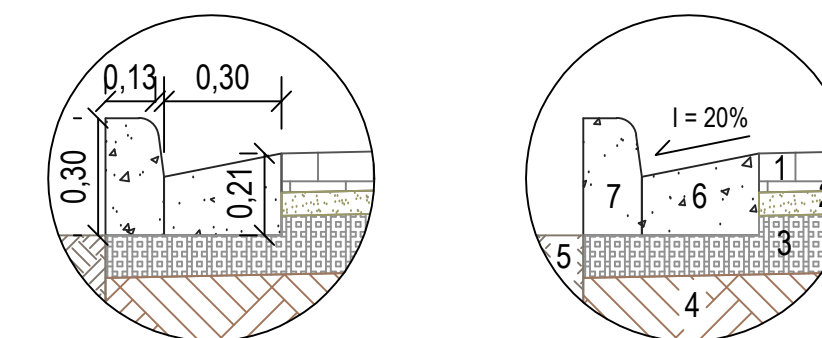

DETALHE 1 - MEIO-FIO E SARJETA
 ESC: 1/25

LEGENDAS

- ASFALTO EXISTENTE
- PAVIMENTO EM PISO INTERTRAVADO, COM BLOCO SEXTAVADO
- ÁREA RESERVADA À SARJETA
- ÁREA RESERVADA AO MEIO-FIO

QUADRO DE ÁREAS
 DETALHAMENTO DA PAVIMENTAÇÃO

MACUCO		MURIAE	
CALÇAMENTO		MEIO FIO	
EXTENSÃO MÉDIA DA RUA	692,10ml	EXTENSÃO MÉDIA DO MEIO FIO	1.095,45 ml
LARGURA MÉDIA DA RUA	VARIÁVEL	OBS.: COTAS DE 50 EM 50 METROS	
ÁREA A SER CALÇADA	4.070,07 m ²		
SARJETA			
EXTENSÃO MÉDIA DA SARJETA	1.095,45 ml		
LARGURA MÉDIA DA SARJETA	0,30 ml		
ÁREA DA SARJETA	328,63 m ²		

PREFEITURA MUNICIPAL DE MURIAÉ
 SECRETARIA DE OBRAS PÚBLICAS

PAVIMENTAÇÃO
 PLANTA BAIXA - CORTES E DETALHES

PREFEITURA DE MURIAÉ / CNPJ: 17.947.581/0001-76	DESCRIÇÃO	
PREFEITO: IZAMIAS KONSTANTINOS GRAMMATIKOPOULOS	PROJETO DE PAVIMENTAÇÃO EM PISO INTERTRAVADO, COM BLOCO SEXTAVADO NA PRIMEIRA ENTRADA DO DISTRITO DE MACUCO - TRECHO 2	
SECRETARIA DE OBRAS PÚBLICAS:	LOCAL:	PRIMEIRA ENTRADA DISTRITO DO MACUCO - MURIAÉ - MG
SECRETÁRIO CARLOS MAGNO DE OLIVEIRA	ARQUIVO:	1ª ENTRADA DO DISTRITO DE MACUCO DMS
R. T. PROJETO:	ESC:	1 / 1000
ENG. LEONARDO DA SILVA / CREA RJ Nº 201710206/D	DATA:	MAIO/2020
	FOLHA:	01/01