



PLANTA BAIXA - PAVIMENTAÇÃO EM PISO INTERTRAVADO, COM BLOCO SEXTAVADO
ESC: 1/500

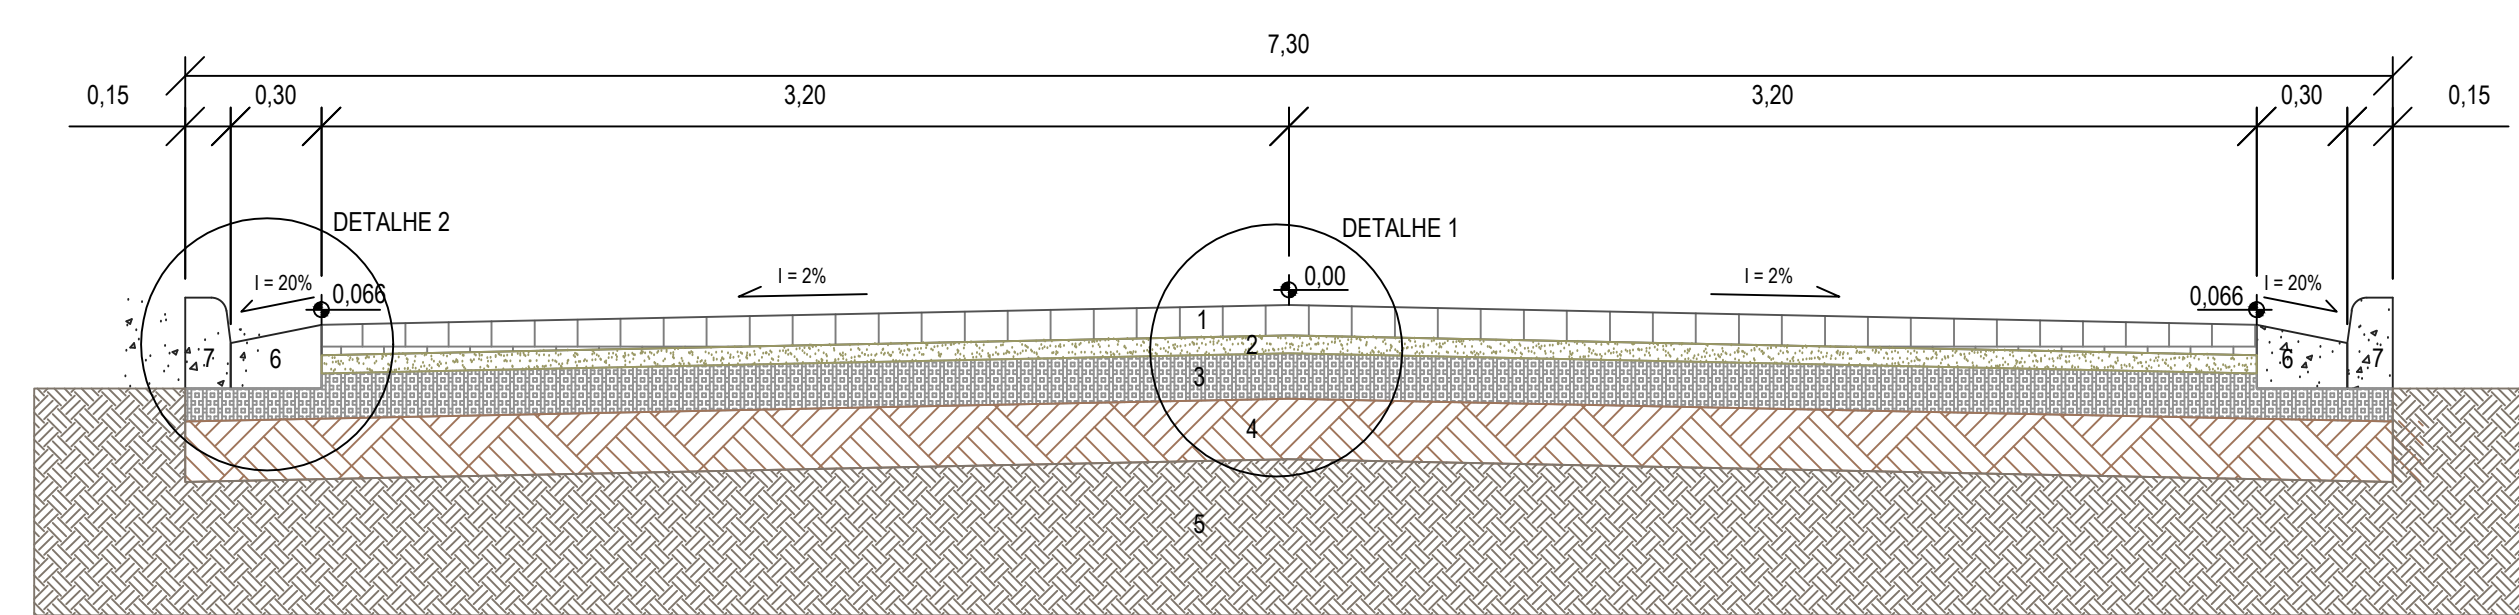


CORTE TRANSVERSAL - PISTA DE ROLAMENTO ACABADA
ESC: 1/25

- 1- PAVIMENTO COM PISO INTERTRAVADO, DE BLOCO SEXTAVADO, ESPESURA DE 10CM;
- 2- COLCHÃO DE AREIA, ESPESURA DE 5CM;
- 3- BASE EM SOLO-BRITA (S0/S5), ESPESURA DE 15CM (A SER EXECUTADA PELA PREFEITURA MUNICIPAL DE MURIAÉ);
- 4- REGULAZIÇÃO EM COMPACTAÇÃO DO SUB-LEITO, ESPESURA DE 20CM (A SER EXECUTADA PELA PREFEITURA MUNICIPAL DE MURIAÉ);
- 5- SUB-LEITO NATURAL;
- 6- SARJETA MOLDADA IN LOCO, 30X15CM (BASE NATURAL), RESILIVIDADE DE 10% (A SER EXECUTADA PELA PREFEITURA MUNICIPAL DE MURIAÉ/DEMSUR);
- 7- MEIO-FIO PRE-MOLDADO DIMENSÕES 100X15X13X0 CM (COMPRIMENTO X BASE INFERIOR X BASE SUPERIOR X ALTURA) (A SER EXECUTADA PELA PREFEITURA MUNICIPAL DE MURIAÉ/DEMSUR).

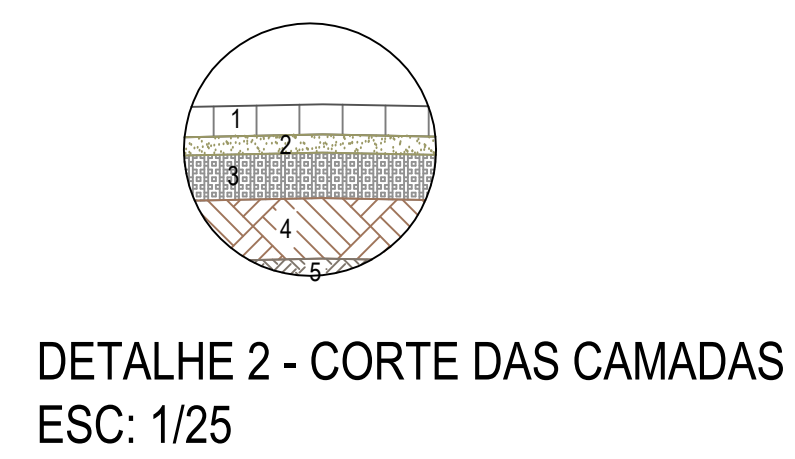

DETALHE 2 - CORTE DAS CAMADAS
ESC: 1/25

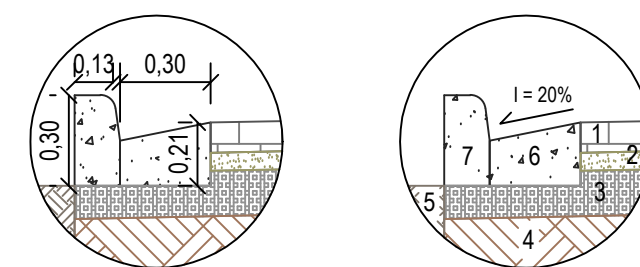

DETALHE 1 - MEIO-FIO E SARJETA
ESC: 1/25

LEGENDAS

- ALFALTO EXISTENTE
- PISO INTERTRAVADO DE CONCRETO
- ÁREA RESERVADA À SARJETA
- ÁREA RESERVADA AO MEIO-FIO

QUADRO DE ÁREAS
DETALHAMENTO DA PAVIMENTAÇÃO

MACUCO			
CALÇAMENTO		MEIO FIO	
EXTENSÃO MÉDIA DA RUA	2351,7ml	EXTENSÃO MÉDIA DO MEIO FIO	4.703,4 ml
LARGURA MÉDIA DA RUA	6,40 ml	OBS.: COTAS DE 50 EM 50 METROS	
ÁREA A SER CALÇADA	15.050,88 m ²		
SARJETA			
EXTENSÃO MÉDIA DA SARJETA	4.703,4 ml		
LARGURA MÉDIA DA SARJETA	0,30 ml		
ÁREA DA SARJETA	1.411,02 m ²		



PREFEITURA MUNICIPAL DE MURIAÉ
SECRETARIA DE OBRAS PÚBLICAS

PAVIMENTAÇÃO

PLANTA BAIXA - CORTES E DETALHES

PREFEITURA DE MURIAÉ / CNPJ: 17.847.881/0001-76	DESCRIÇÃO	PROJETO DE PAVIMENTAÇÃO EM PISO INTERTRAVADO, COM BLOCO SEXTAVADO
PREFEITO IGORIS KONSTANTINOS GRAMMATIKOPOULOS	LOCAL:	ESTRADA DO MACUCO, DISTRITO DO MACUCO - MURIAÉ - MG
SECRETARIA DE OBRAS PÚBLICAS	ARQUIVO:	Meios.DWG
SECRETARIO CARLOS MAGNO DE OLIVEIRA	R. T. PROJETO:	ESC: 1/1000
ENGR. LEONARDO DA SILVA / CREA RJ Nº 201710326/D	DATA:	MAIO.2020
	FOLHA:	01/01

ANOTAÇÕES: