




AMPLIAÇÃO 01 - DESPENSA SECA
 PLANTA BAIXA
 ESC: 1/25

AMPLIAÇÃO 01 - DESPENSA SECA
 VISTA 01
 ESC: 1/25


AMPLIAÇÃO 01 - DESPENSA SECA
 VISTA 02
 ESC: 1/25

AMPLIAÇÃO 01 - DESPENSA SECA
 VISTA 03
 ESC: 1/25


AMPLIAÇÃO 01 - DESPENSA SECA
 VISTA 04
 ESC: 1/25

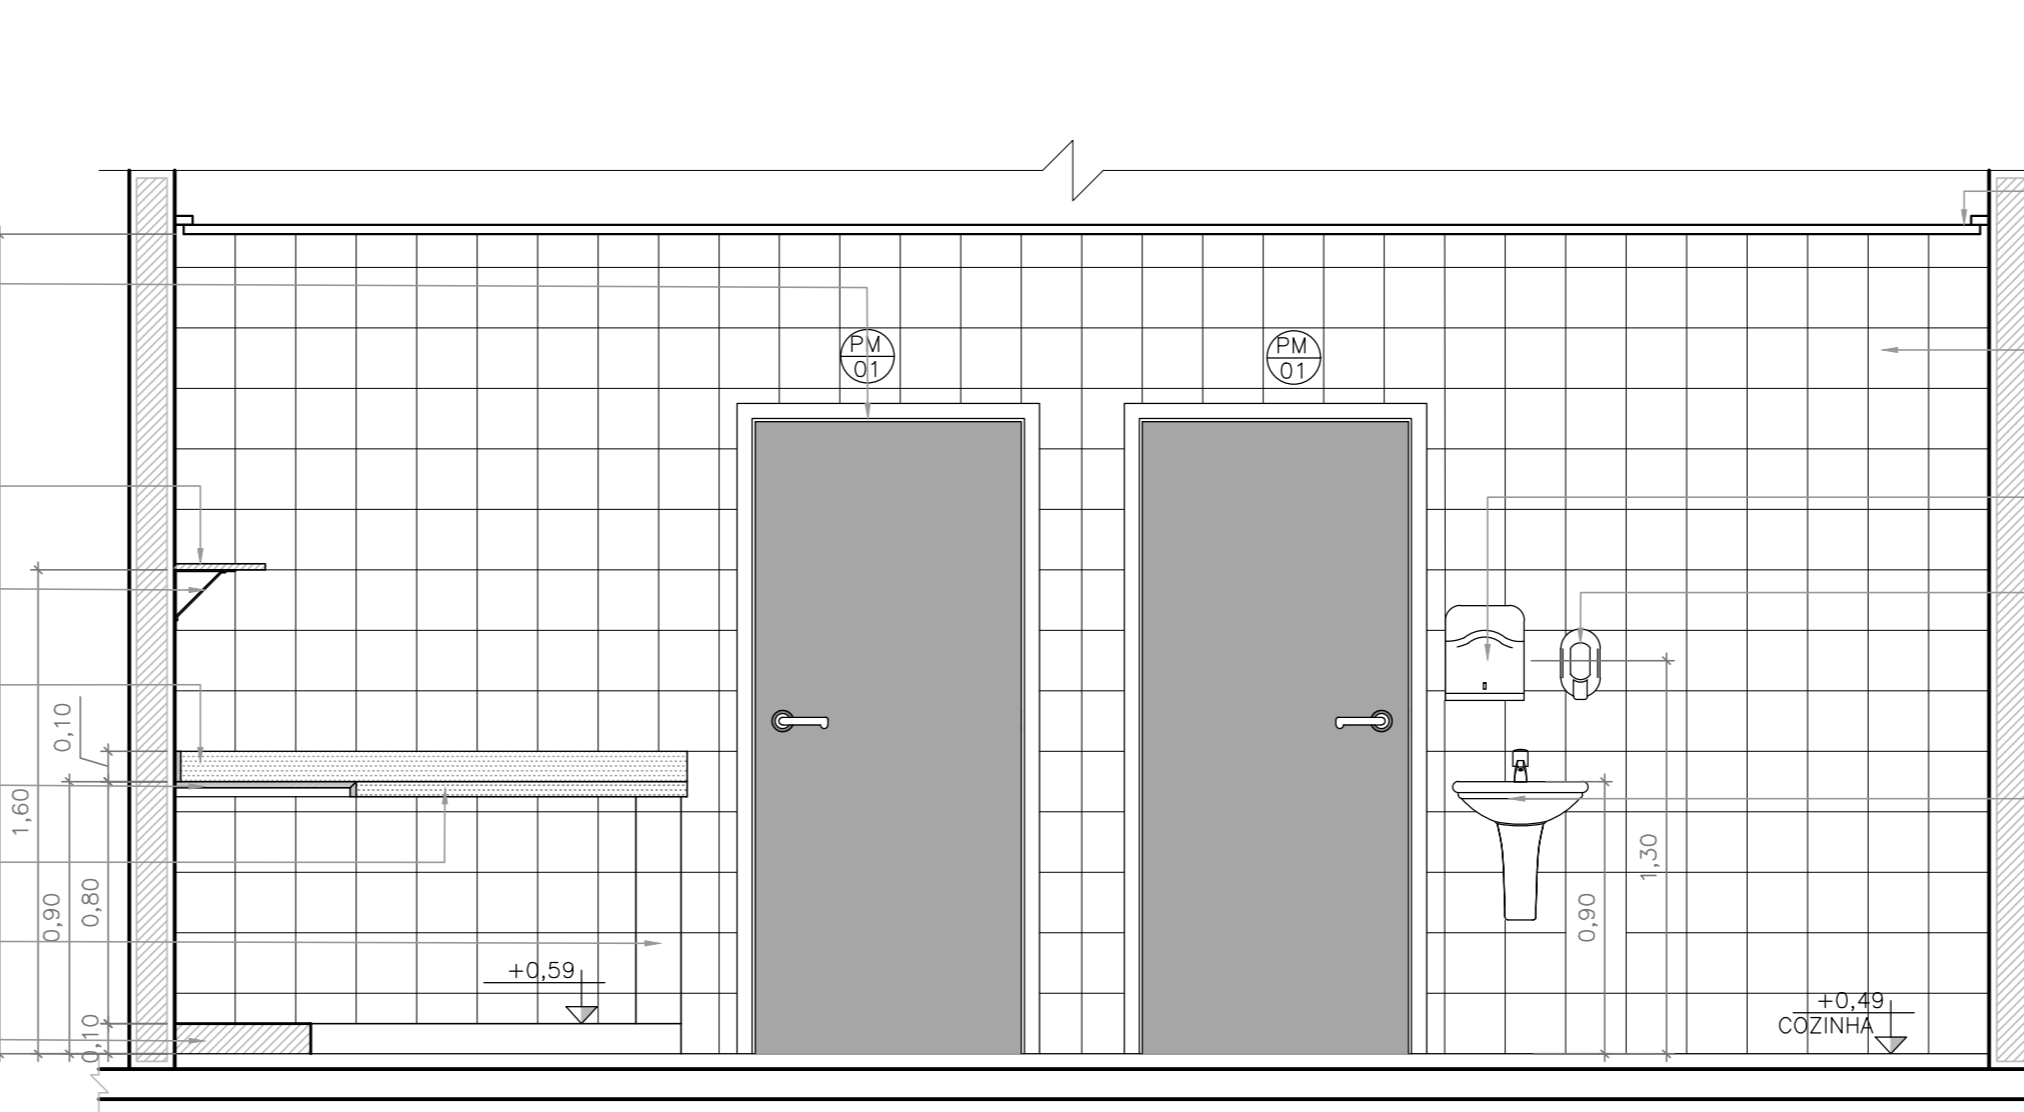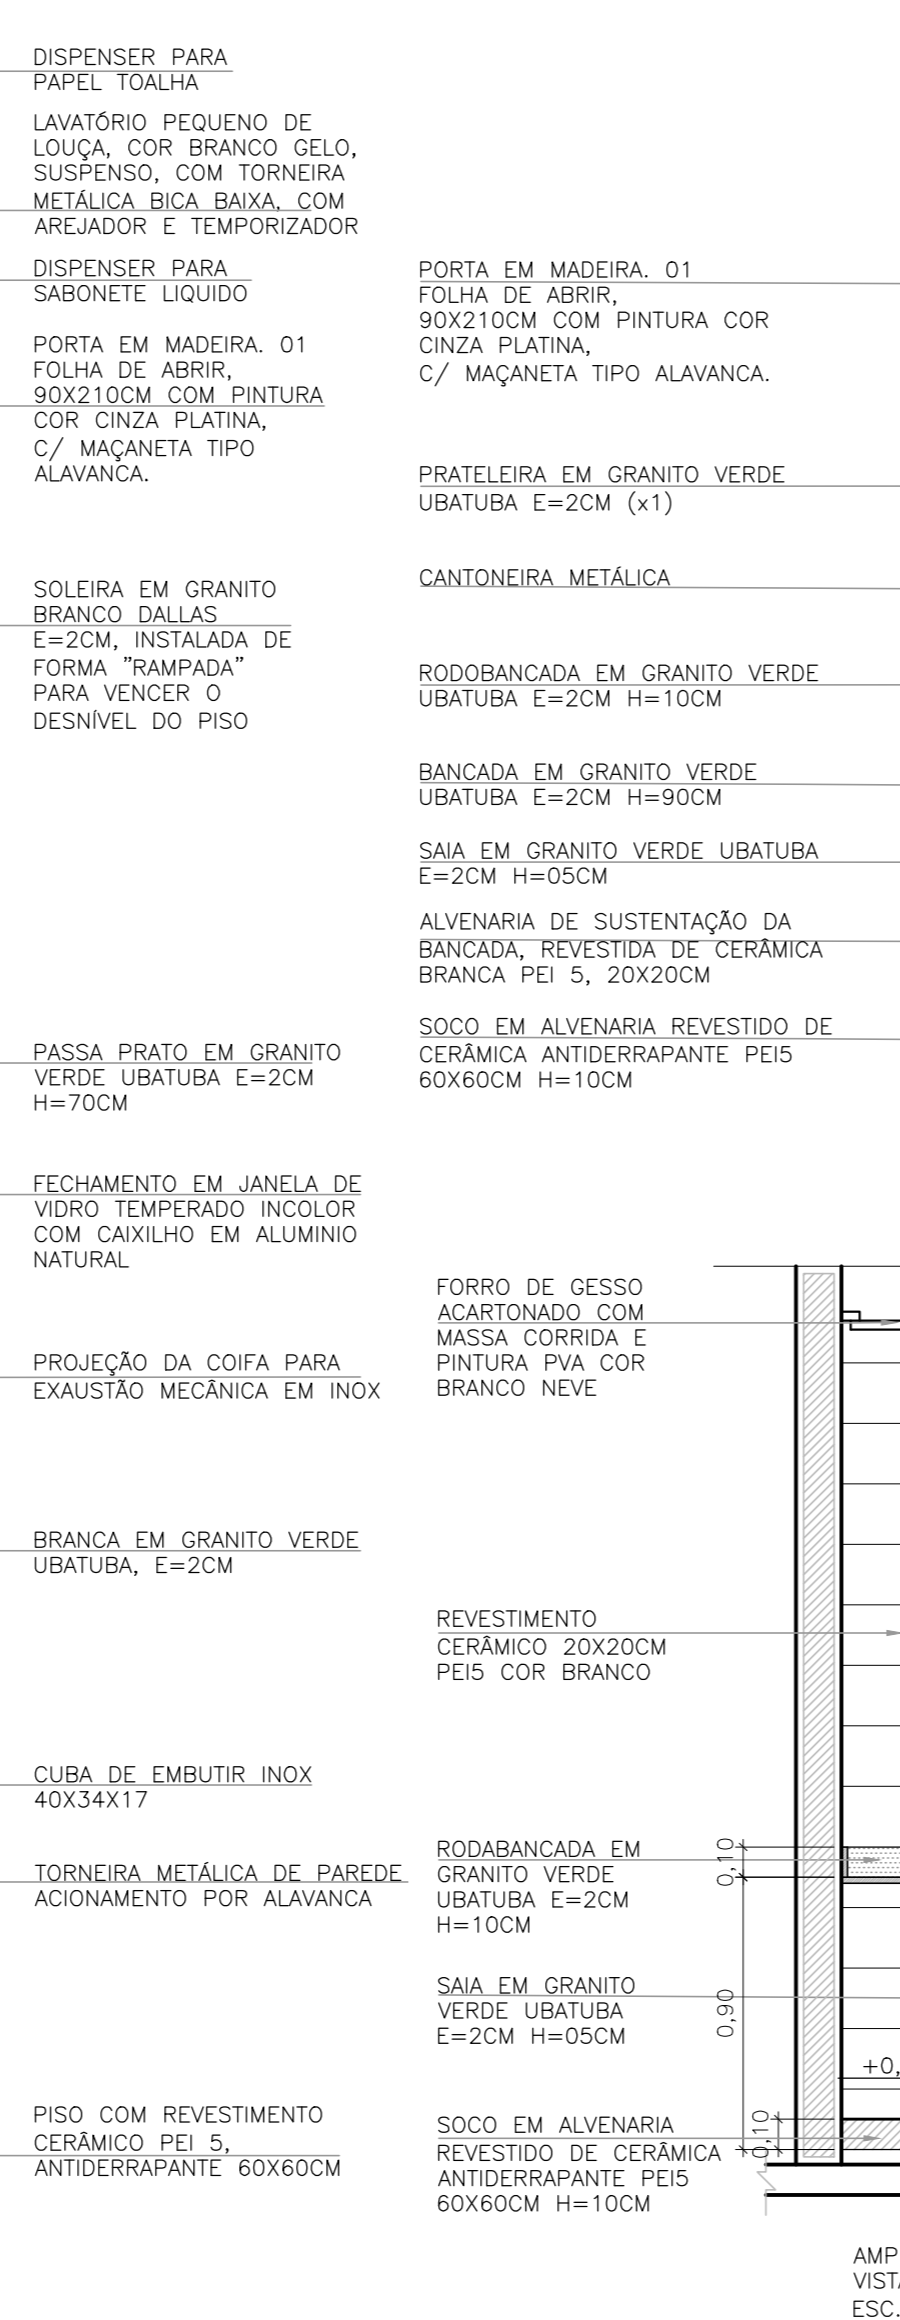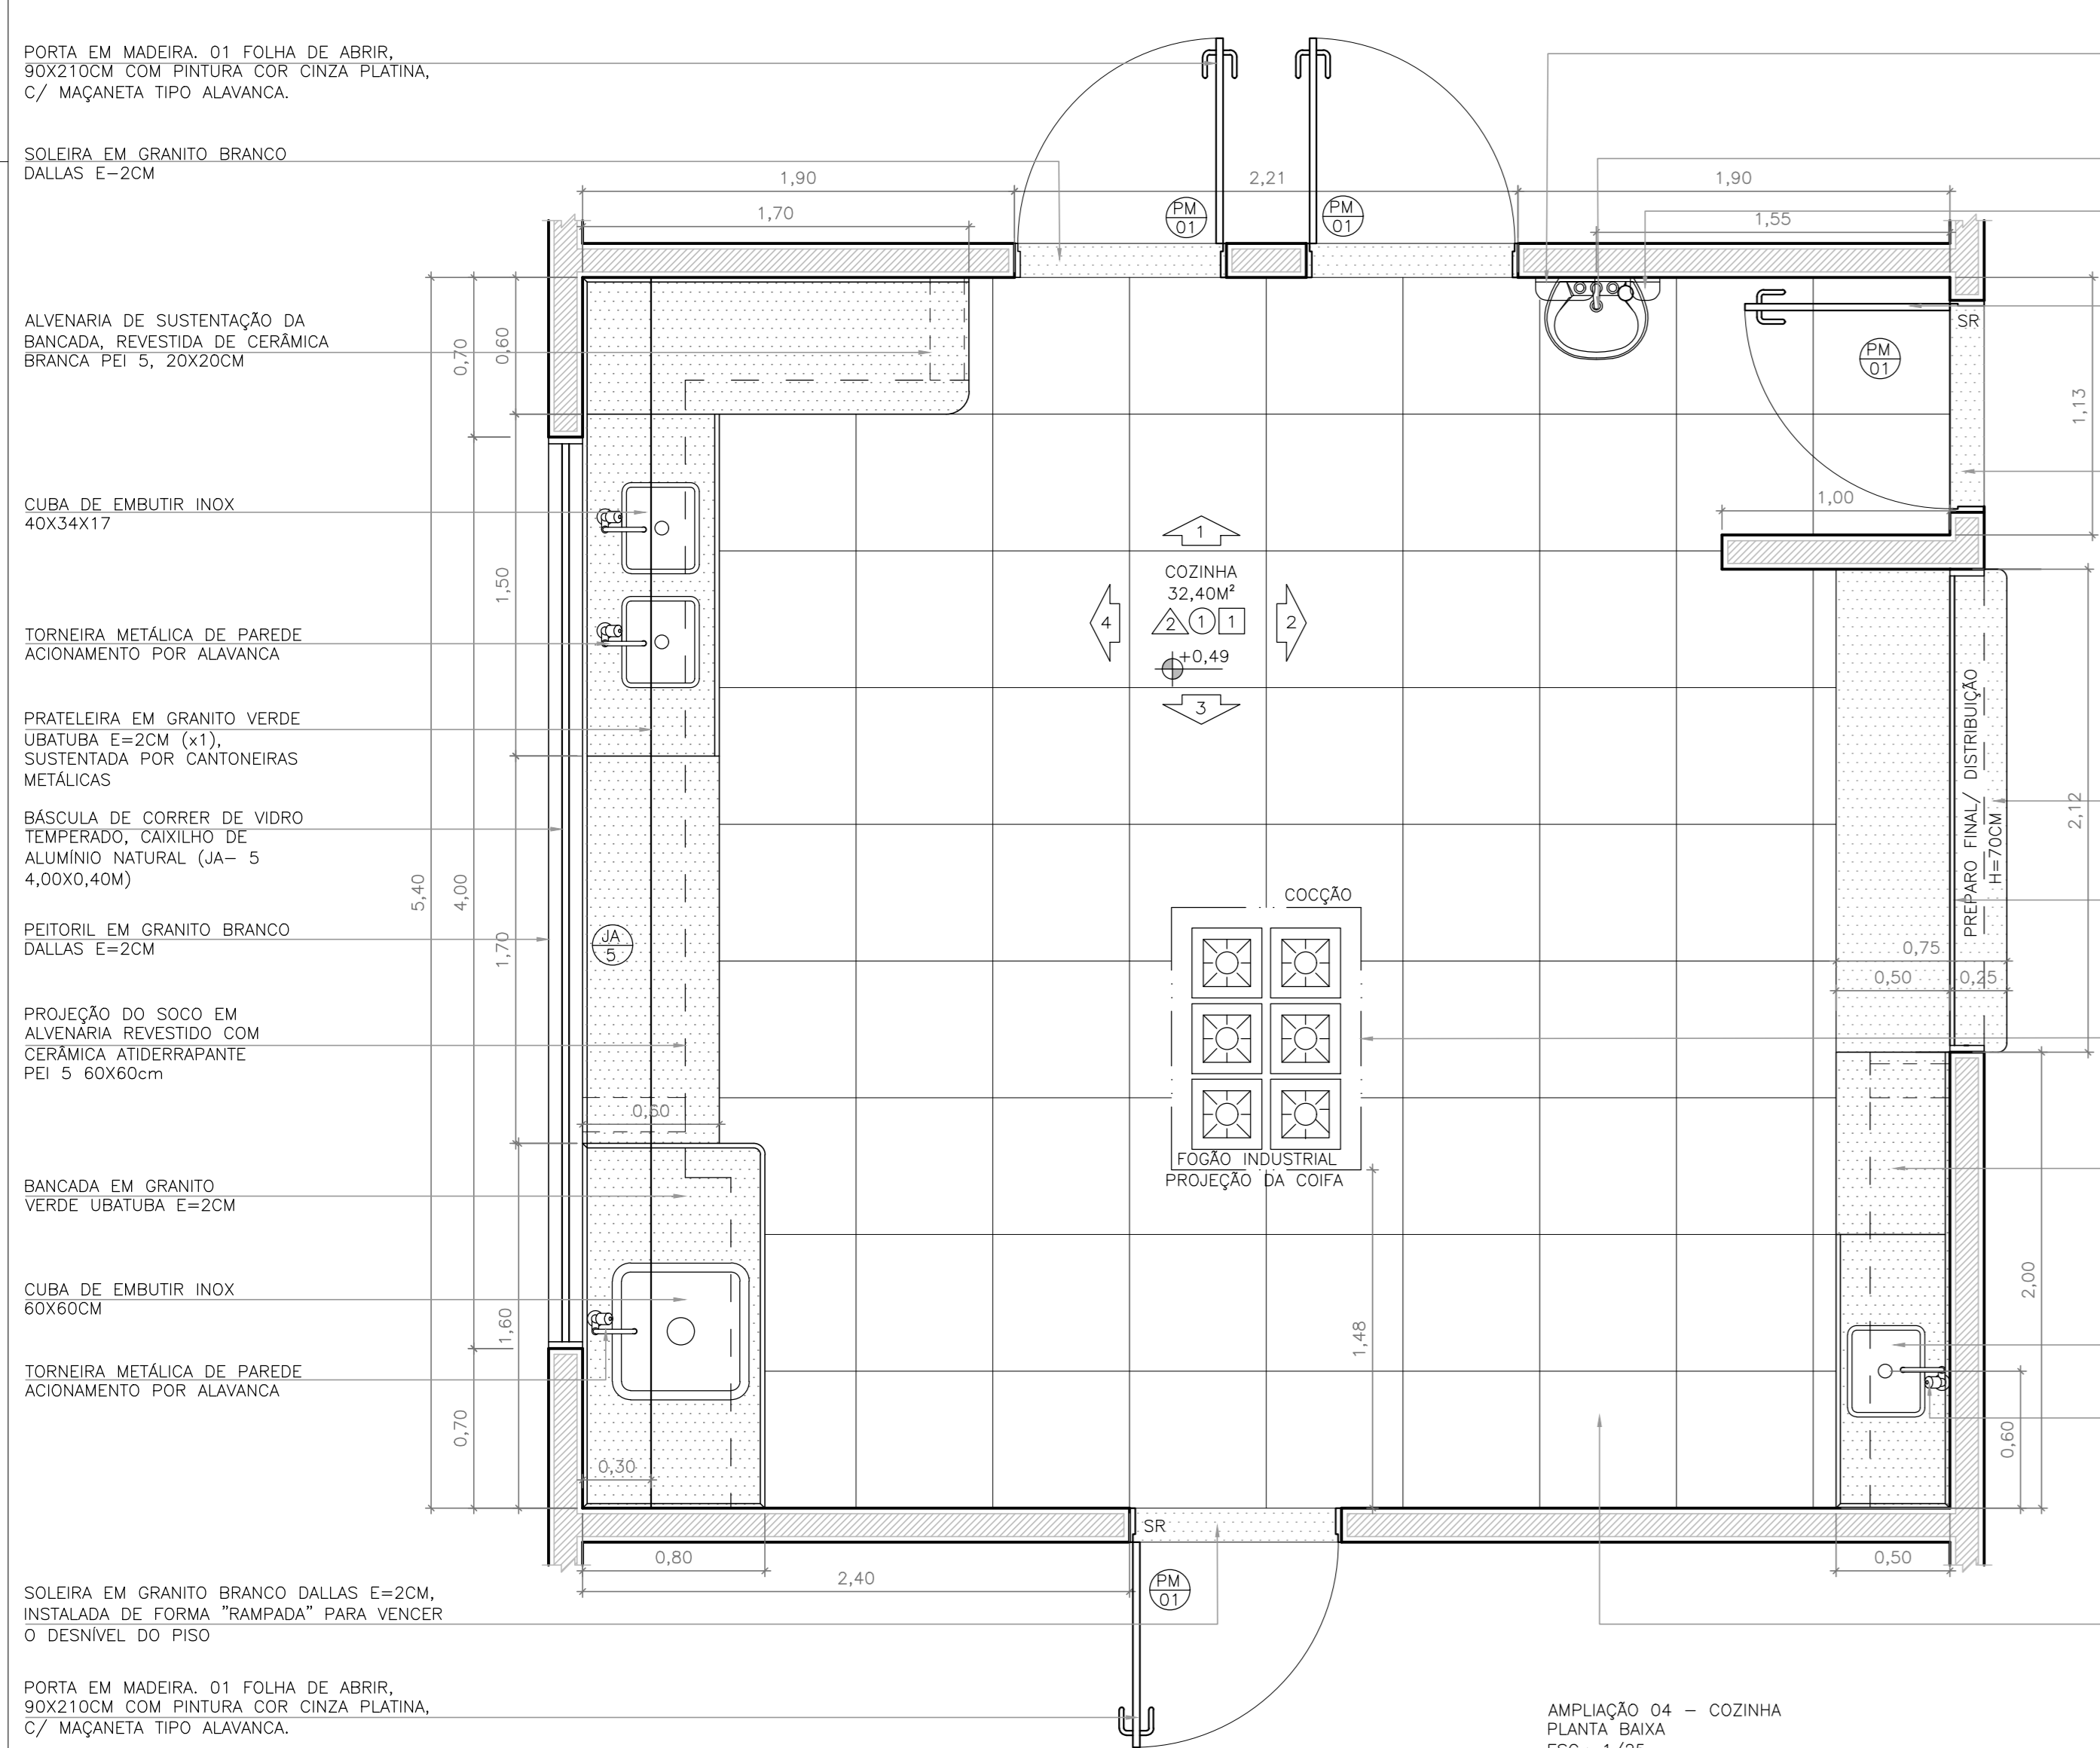


AMPLIAÇÃO 04 - COZINHA
 VISTA 01
 ESC: 1/25

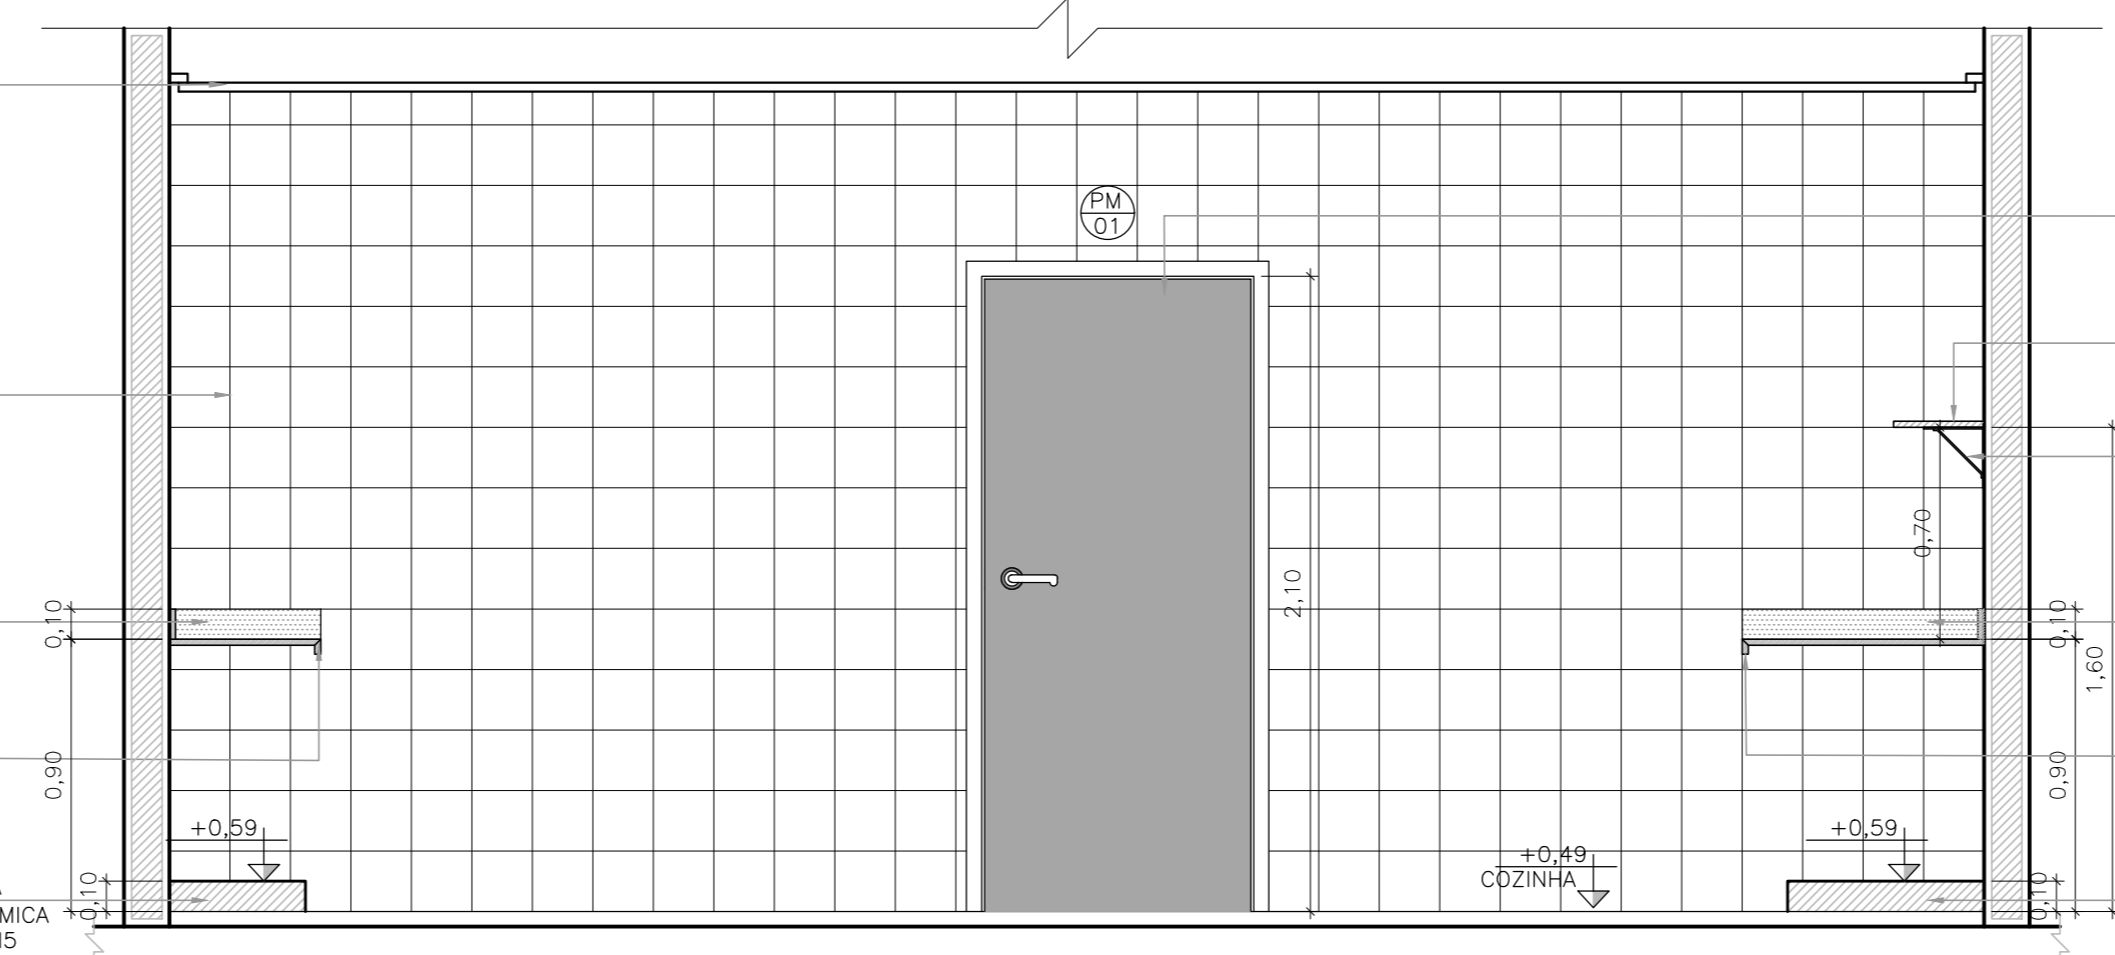






AMPLIAÇÃO 04 - COZINHA
 VISTA 02
 ESC: 1/25

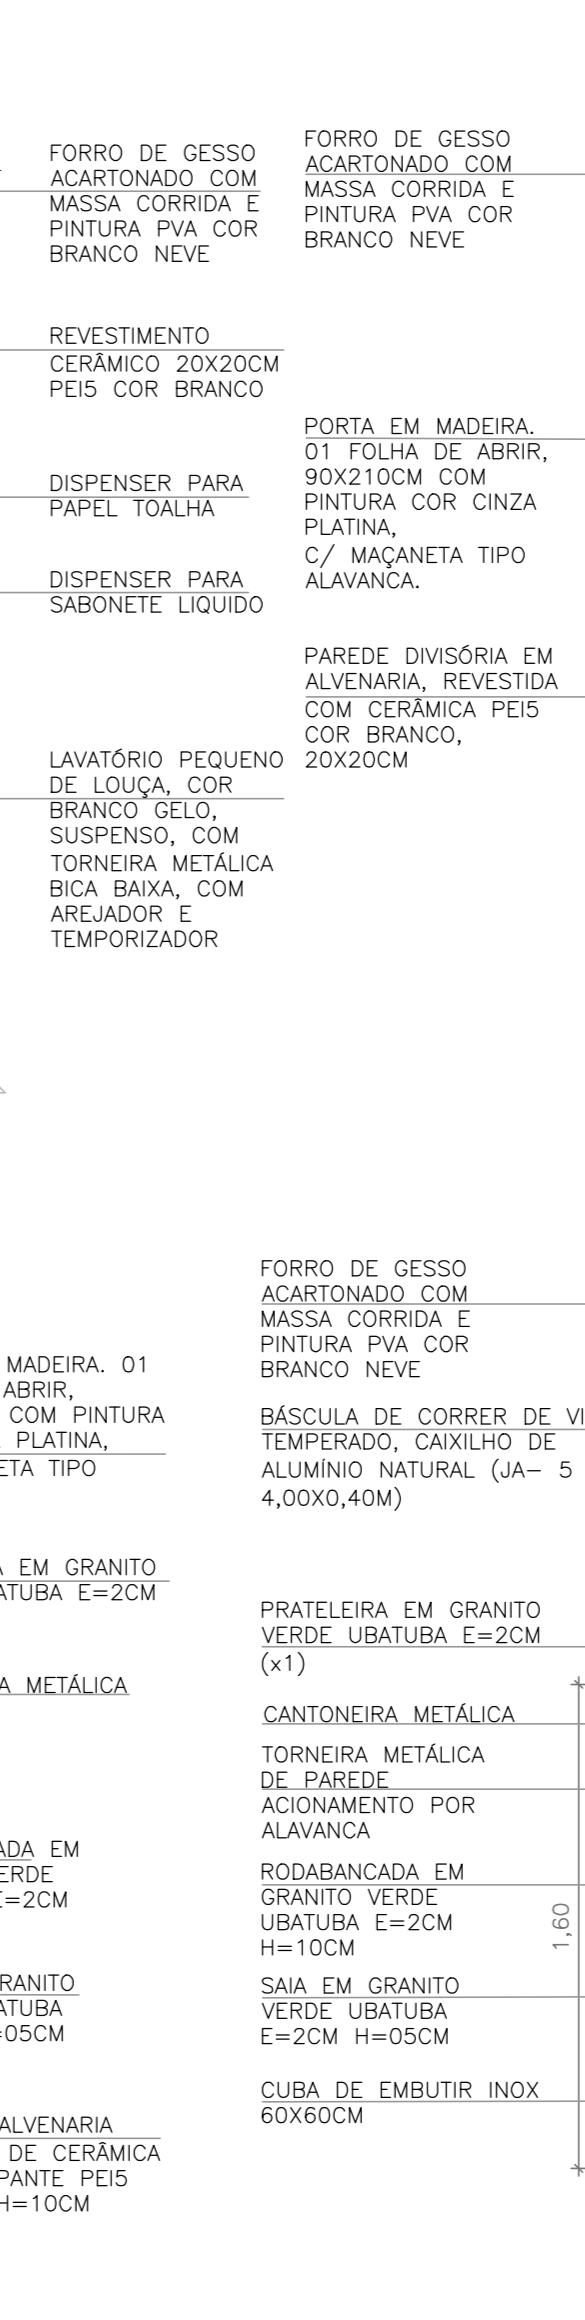

AMPLIAÇÃO 04 - COZINHA
 VISTA 03
 ESC: 1/25

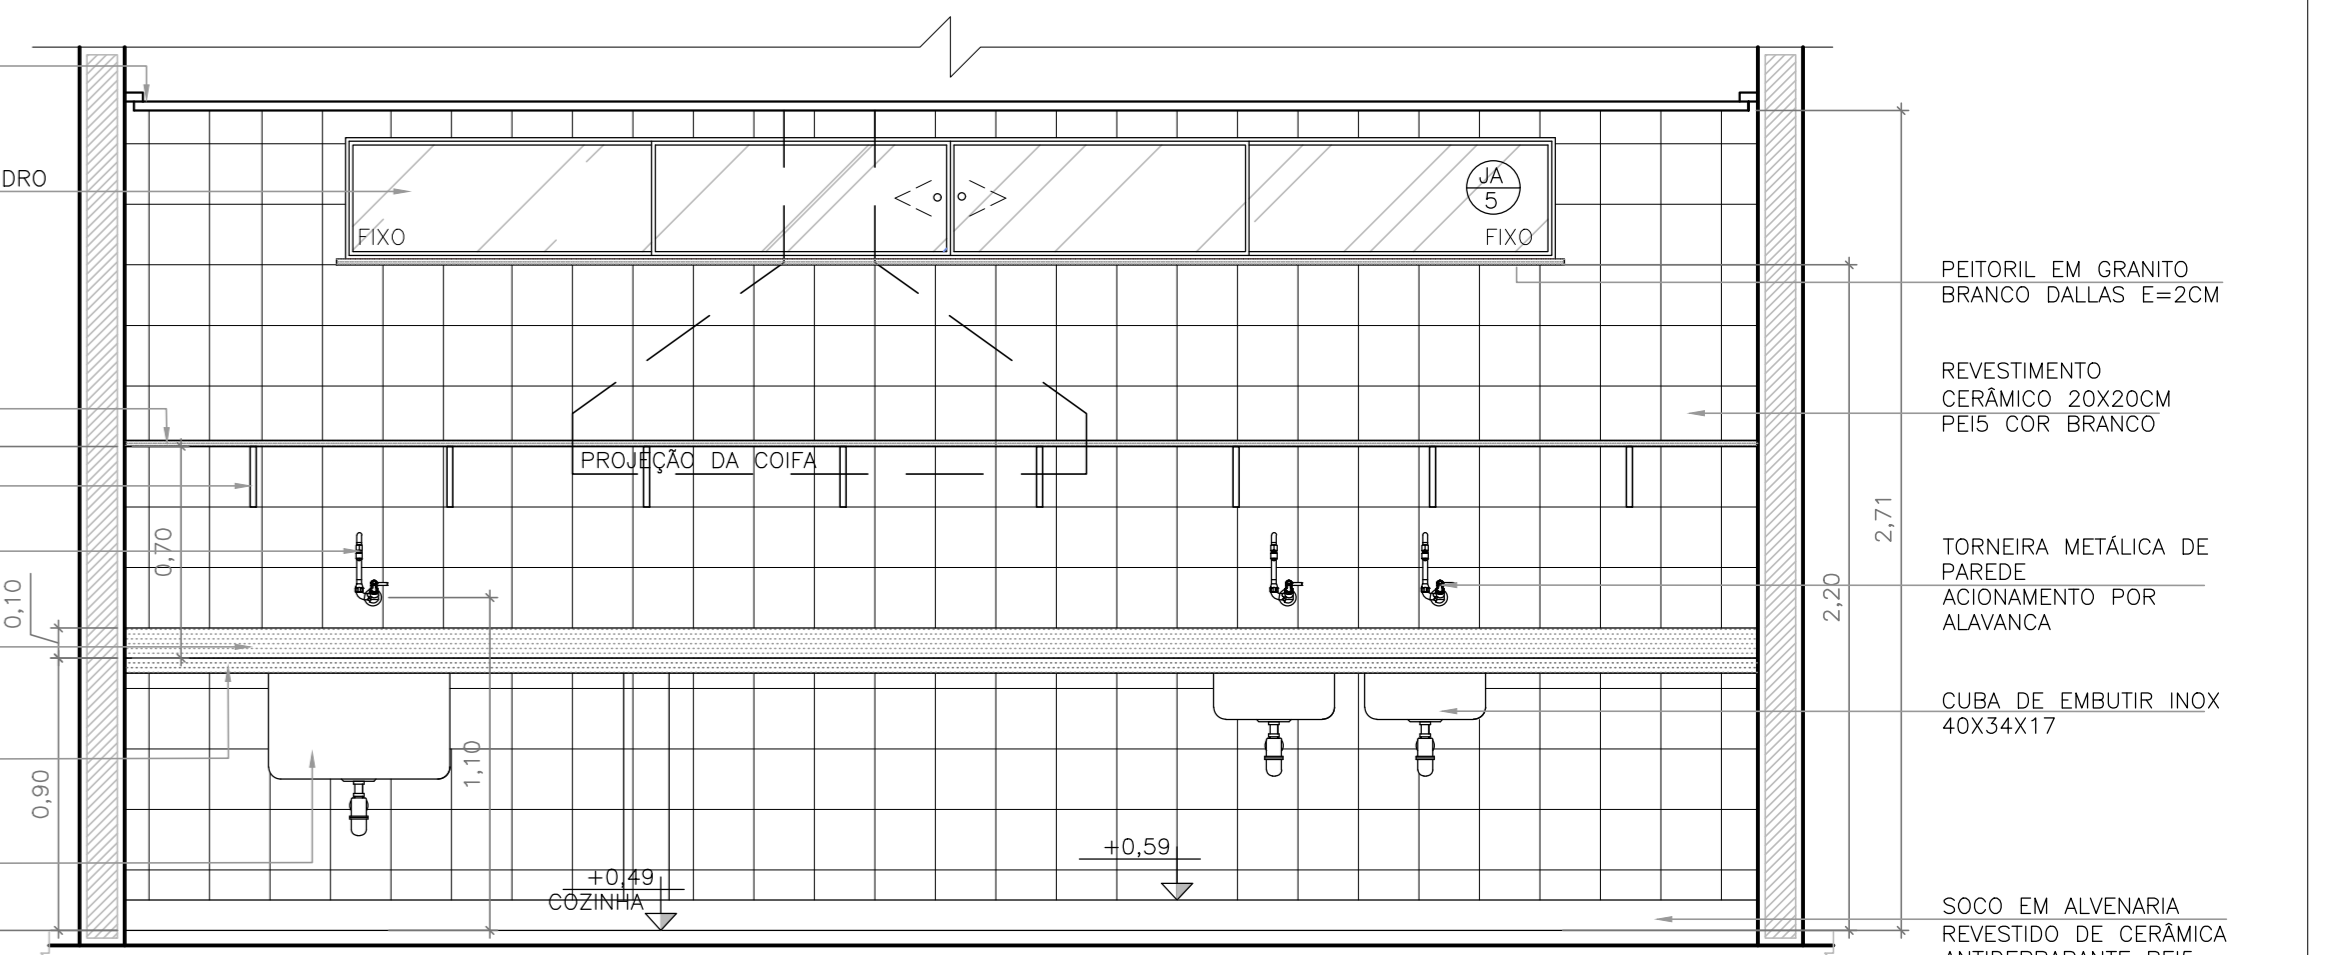

AMPLIAÇÃO 04 - COZINHA
 VISTA 04
 ESC: 1/25

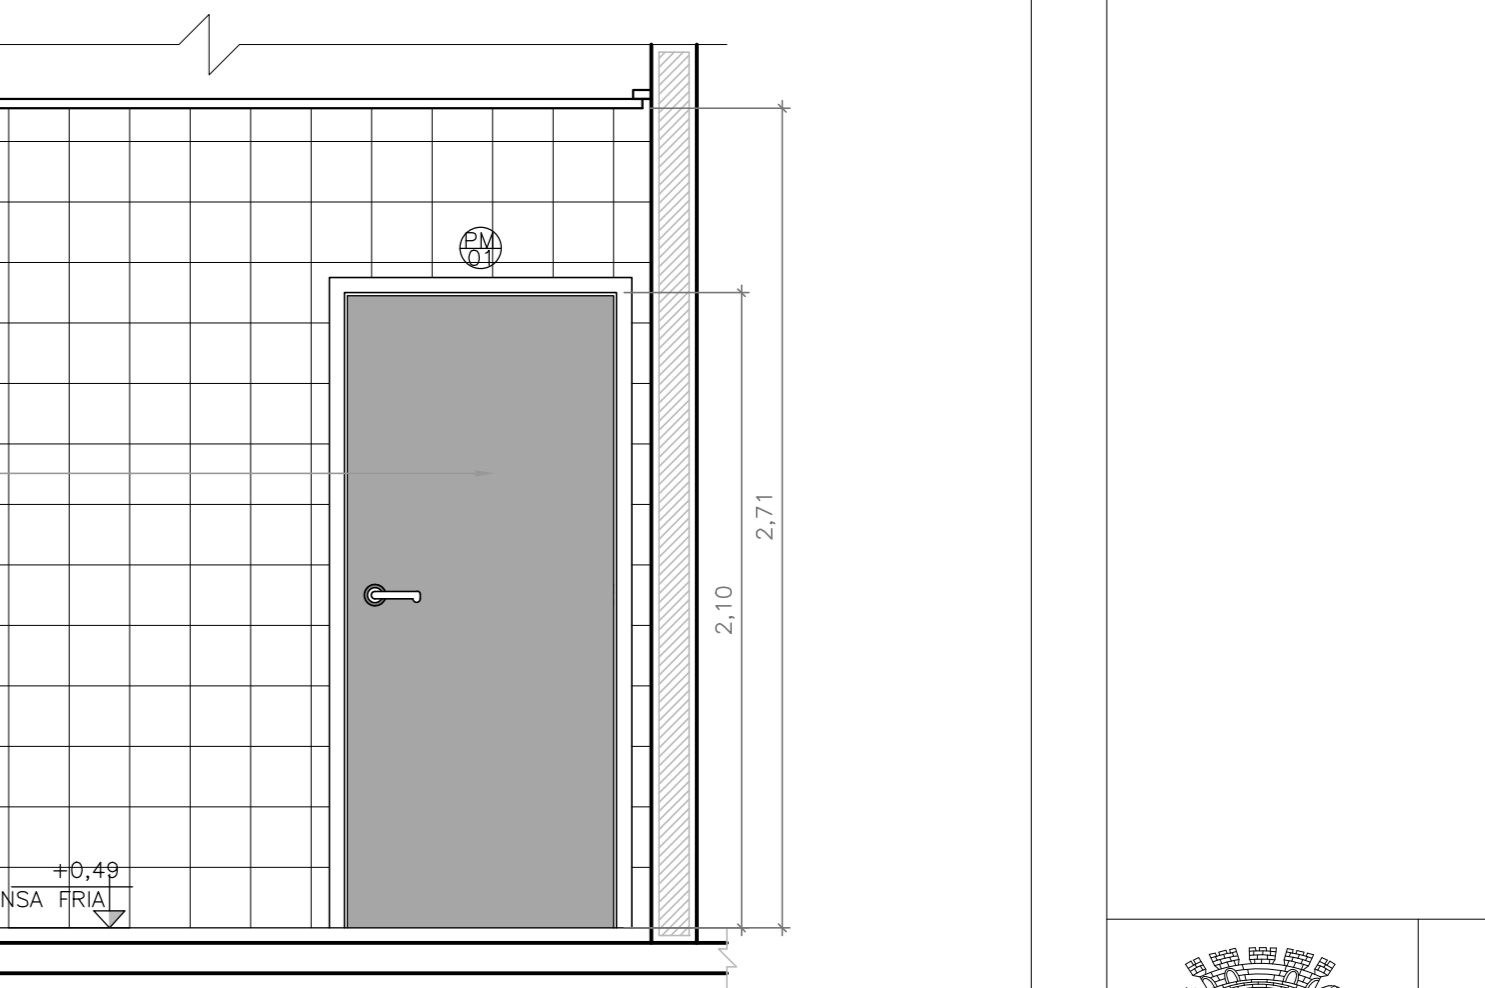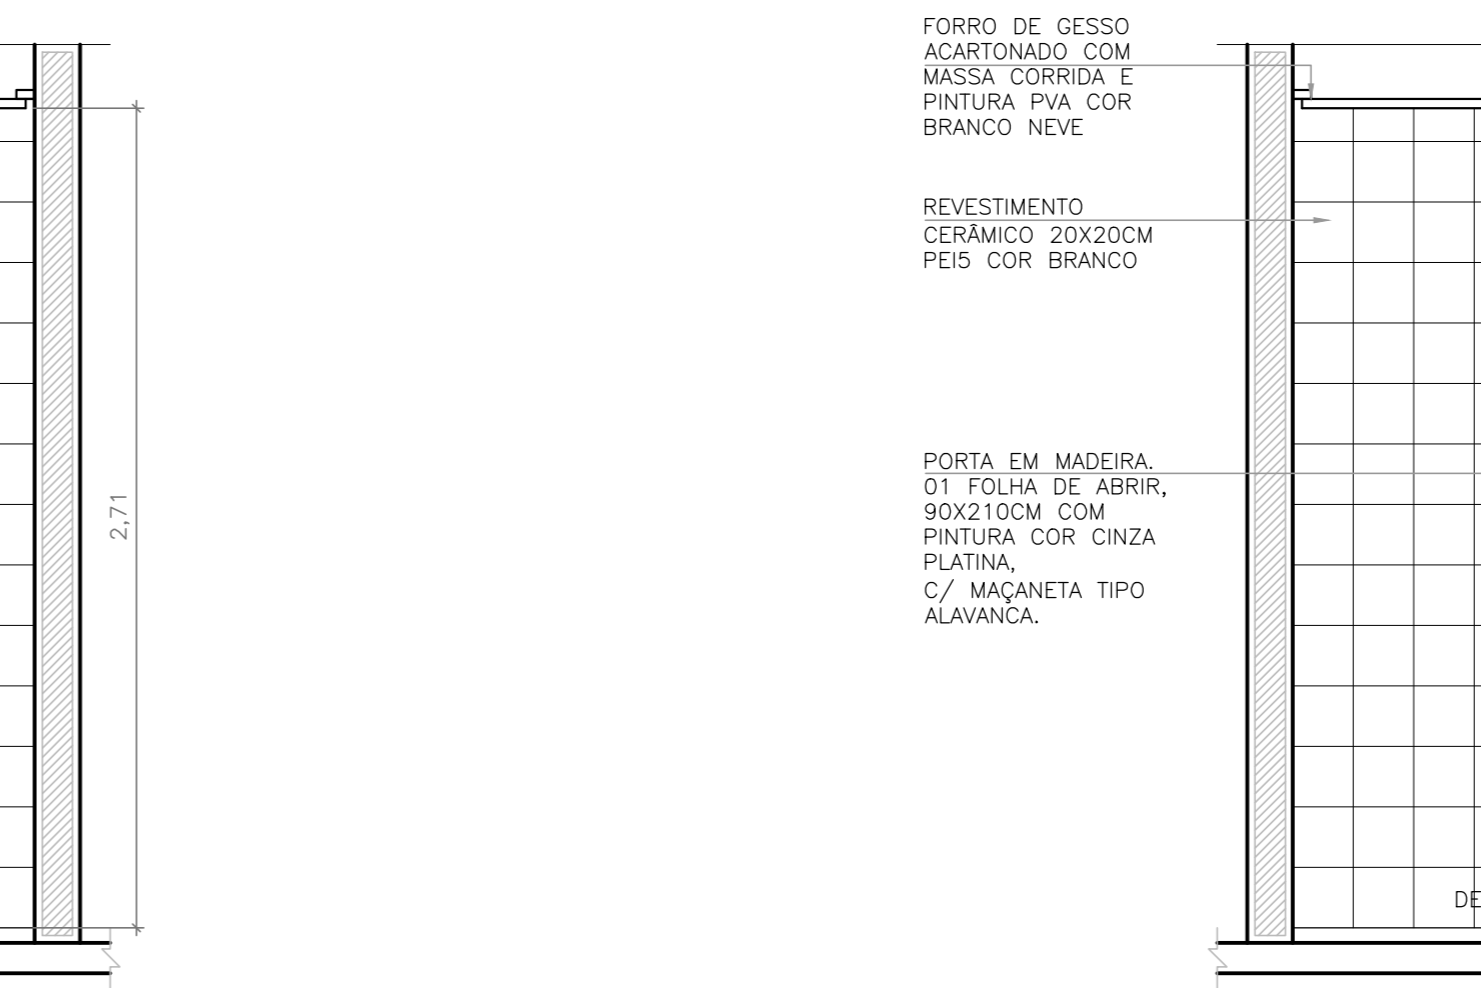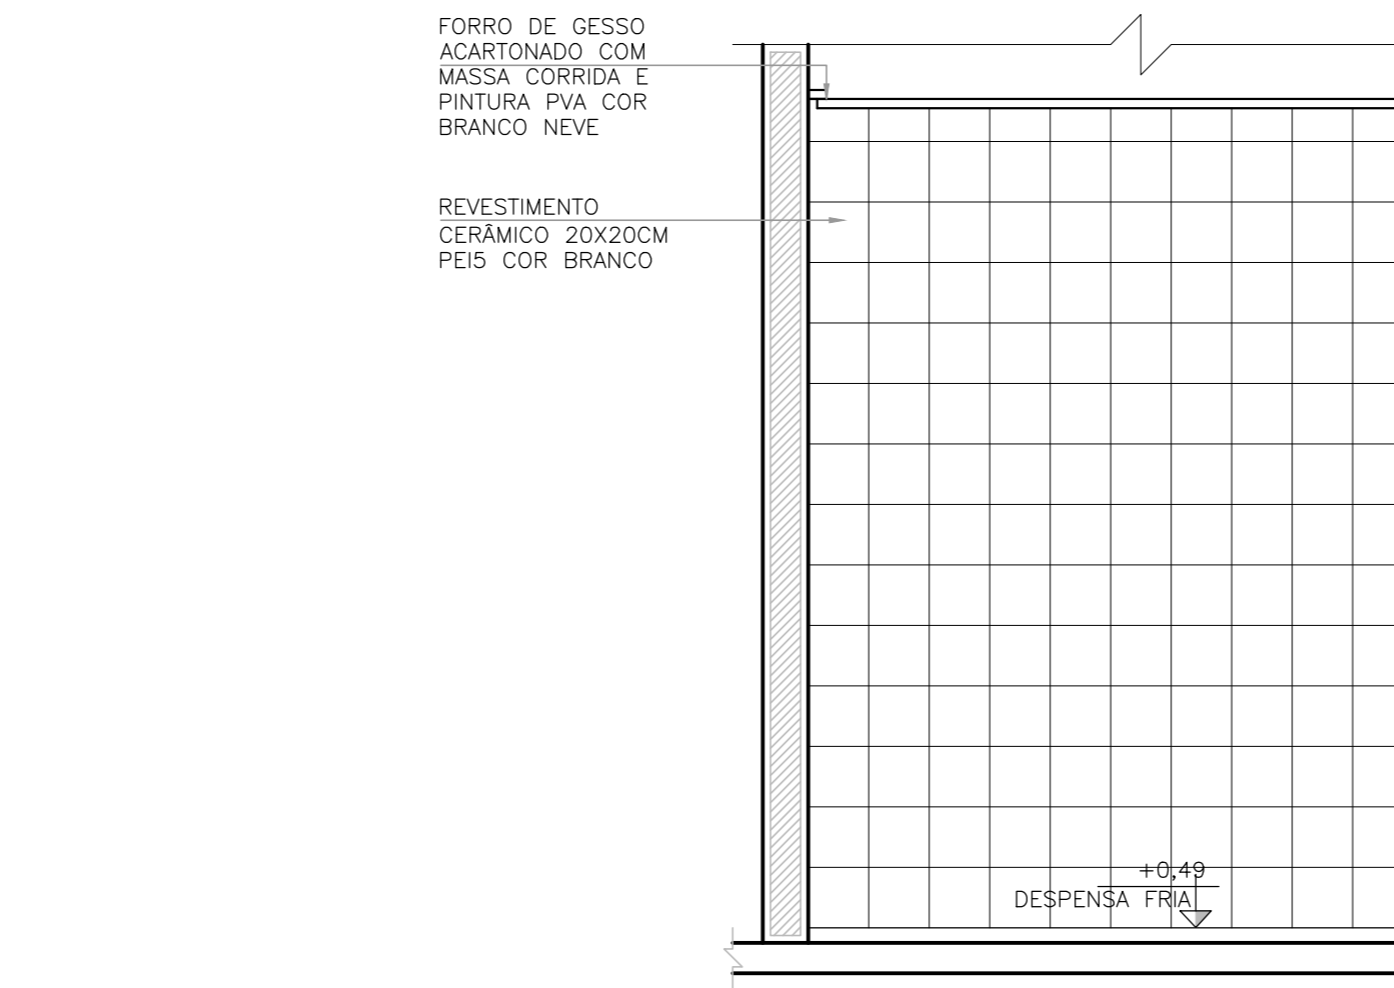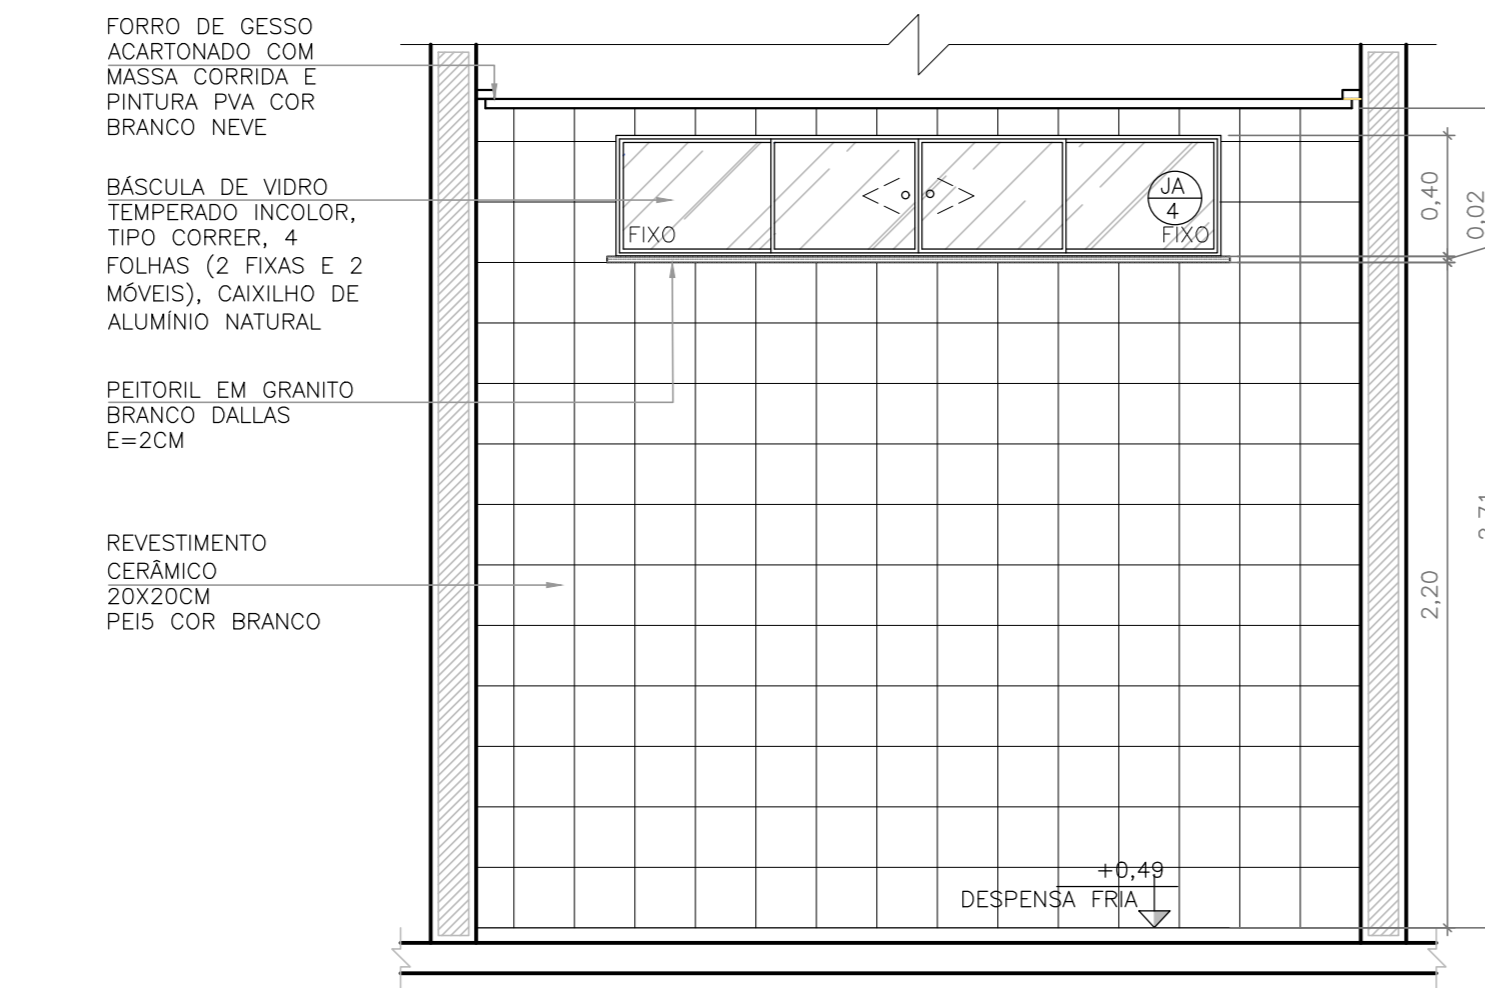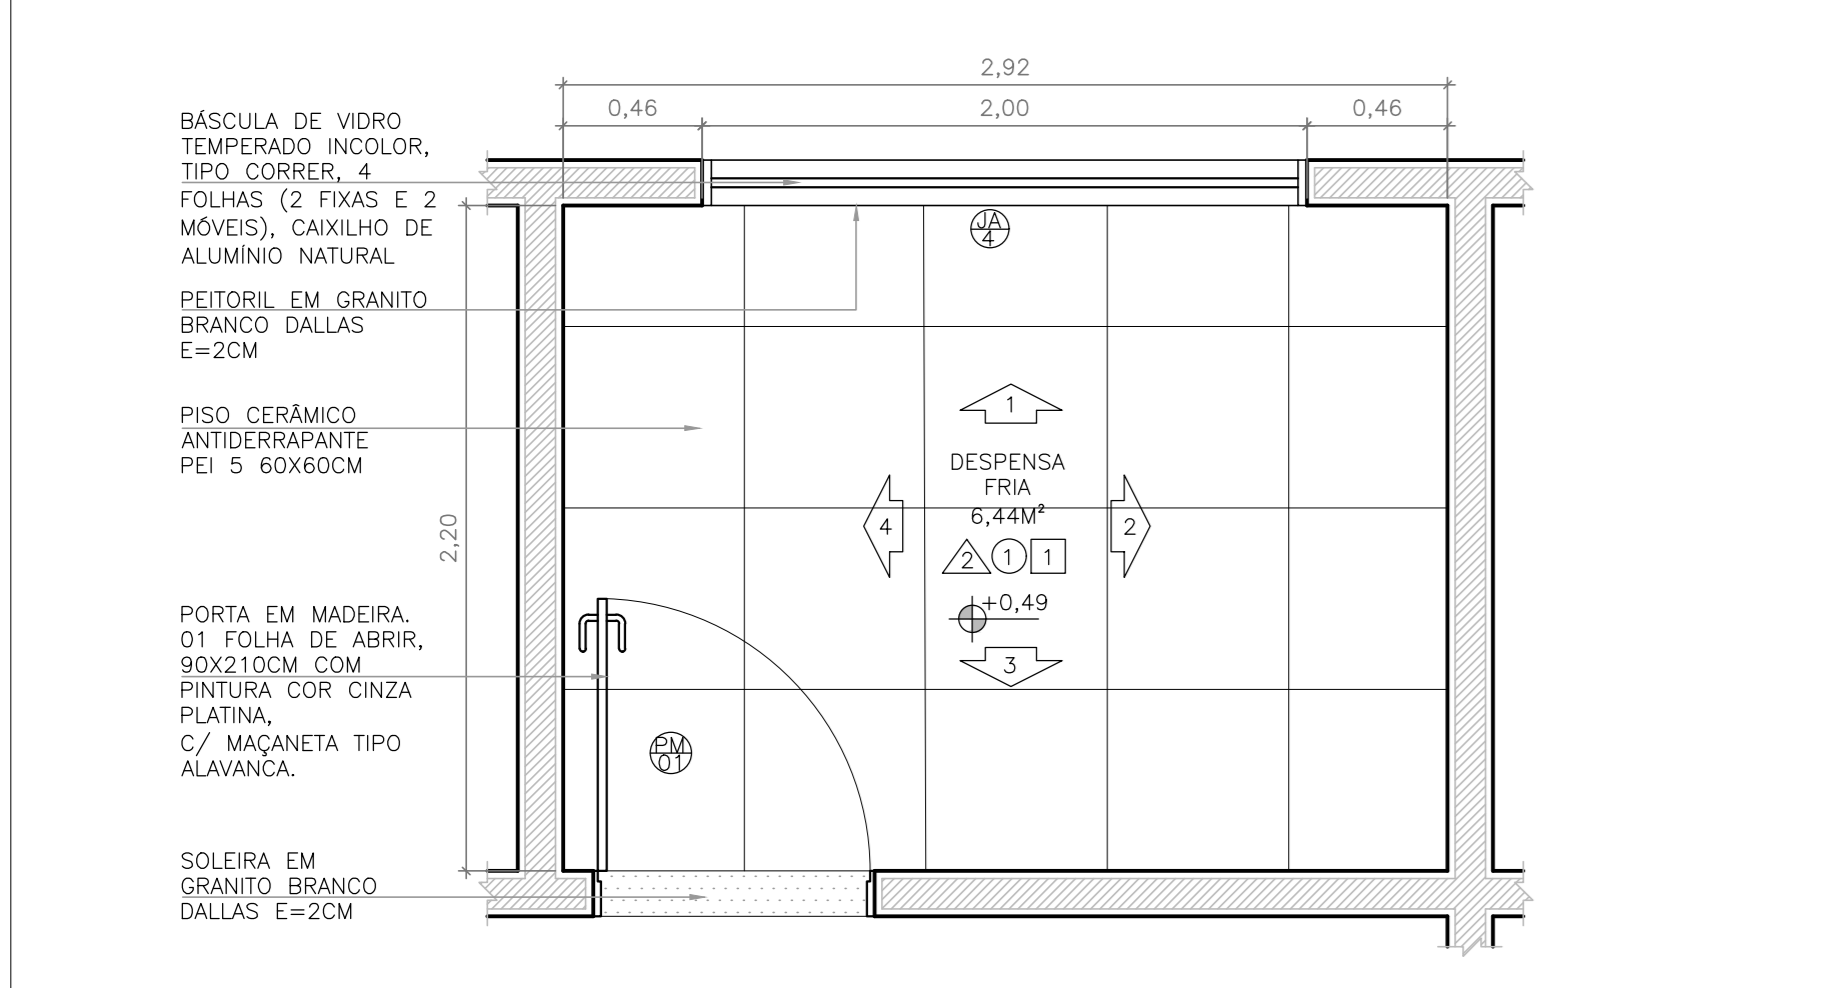

AMPLIAÇÃO 02 - DESPENSA FRIA
 PLANTA BAIXA
 ESC: 1/25

AMPLIAÇÃO 02 - DESPENSA FRIA
 VISTA 01
 ESC: 1/25

AMPLIAÇÃO 02 - DESPENSA FRIA
 VISTA 02 / VISTA 04
 ESC: 1/25

AMPLIAÇÃO 02 - DESPENSA FRIA
 VISTA 03
 ESC: 1/25

PREFEITURA MUNICIPAL DE MURIAÉ
 SECRETARIA DE EDUCAÇÃO

PROJETO ARQUITETÔNICO PARA CONSTRUÇÃO DE UMA UNIDADE ESCOLAR DE EDUCAÇÃO INFANTIL NO BAIRRO BOM PASTOR

PREFEITURA DE MURIAÉ / CNPJ: 17.947.981/0001-76	LOCAL: RUA ABELIO JOSE FLITS, S/N - BAIRRO BOM PASTOR, MURIAÉ-MG
PREFEITO: GILSON KONSTANTINOS GRAMMATIKOPOULOS	ARQUIVO: ARO DETALHAMENTOS.DWG
SECRETARIA DE EDUCAÇÃO:	CONTEÚDO: AMPLIAÇÕES E VISTAS: DESPENSA SECA, DESPENSA FRIA E COZINHA
MARIA DE CONCEIÇÃO RODRIGUES DE SOUZA	ESC. INDICADAS
R. T. PROJETO:	FOLHA: 05/13
JOSE RICARDO PAUL PEDROSA CREA/MG 2010/0290	DATA: 04/2020