




AMPLIÇÃO 03 - LAVANDERIA
PLANTA BAIXA
ESC.: 1/25

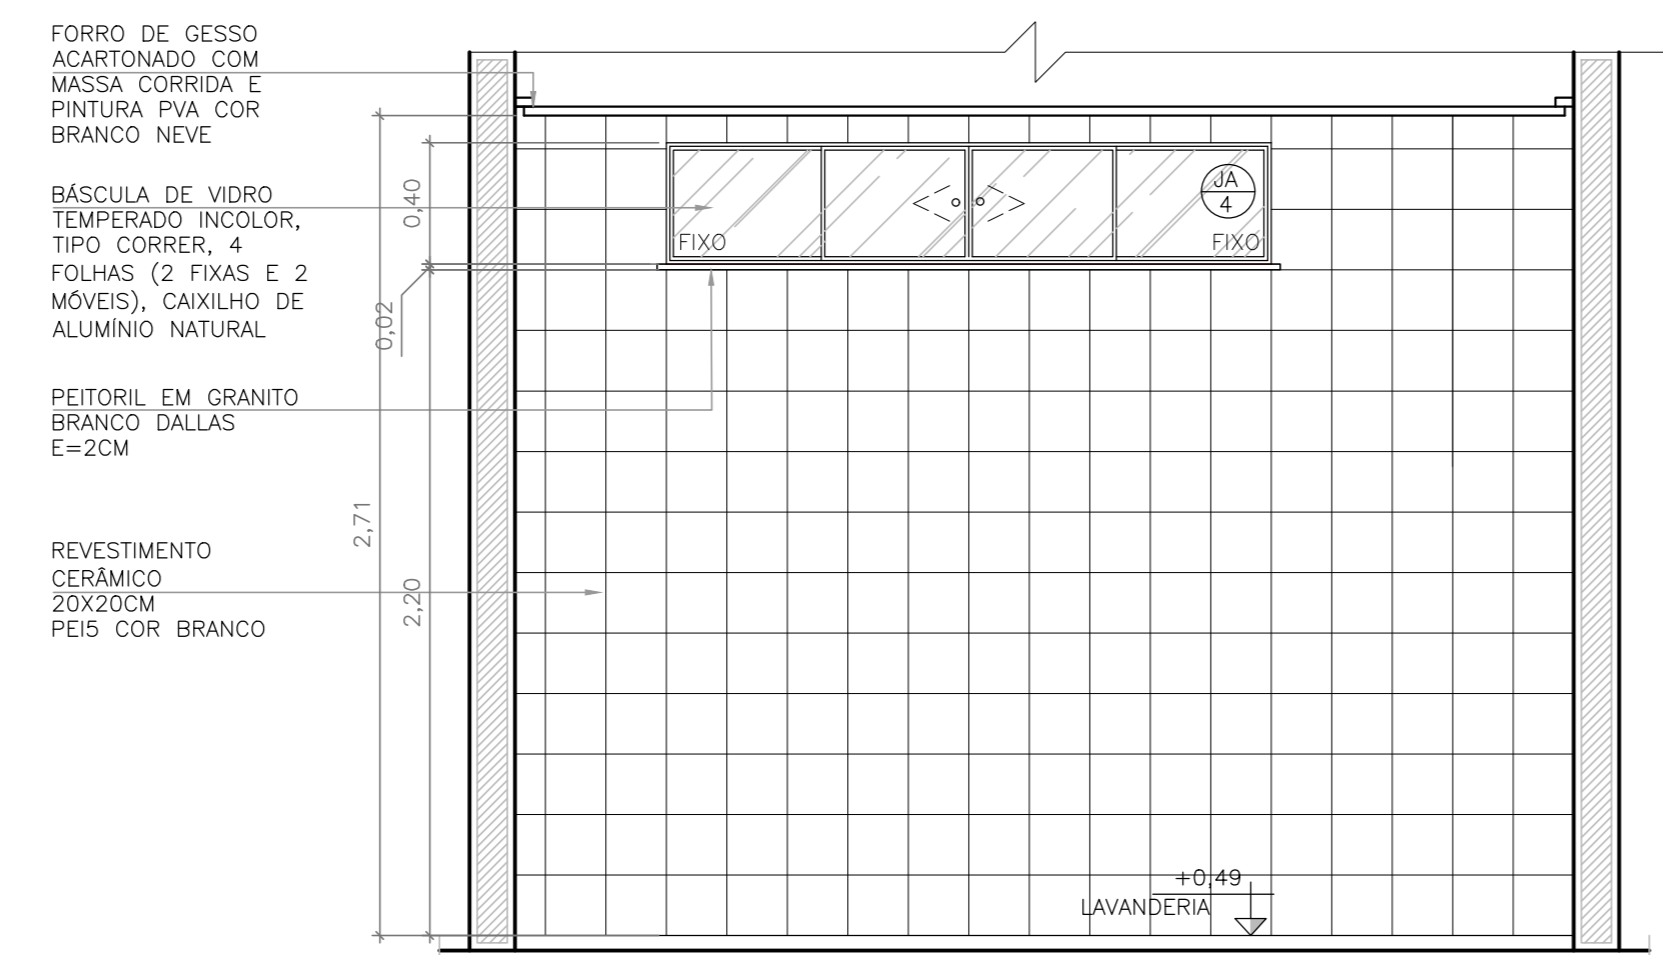


AMPLIÇÃO 03 - LAVANDERIA
VISTA 01
ESC.: 1/25

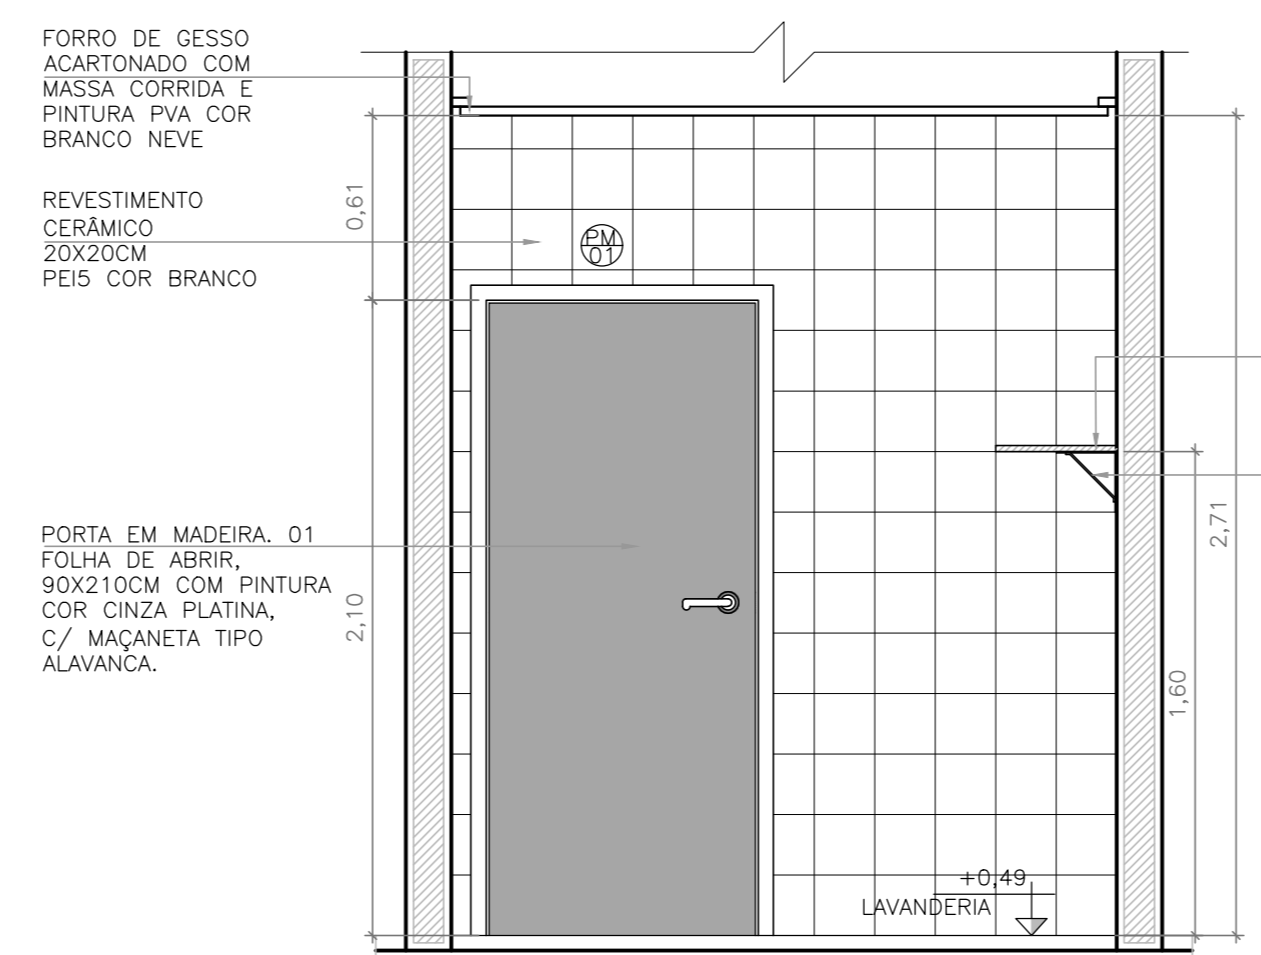



AMPLIÇÃO 03 - LAVANDERIA
VISTA 02
ESC.: 1/25

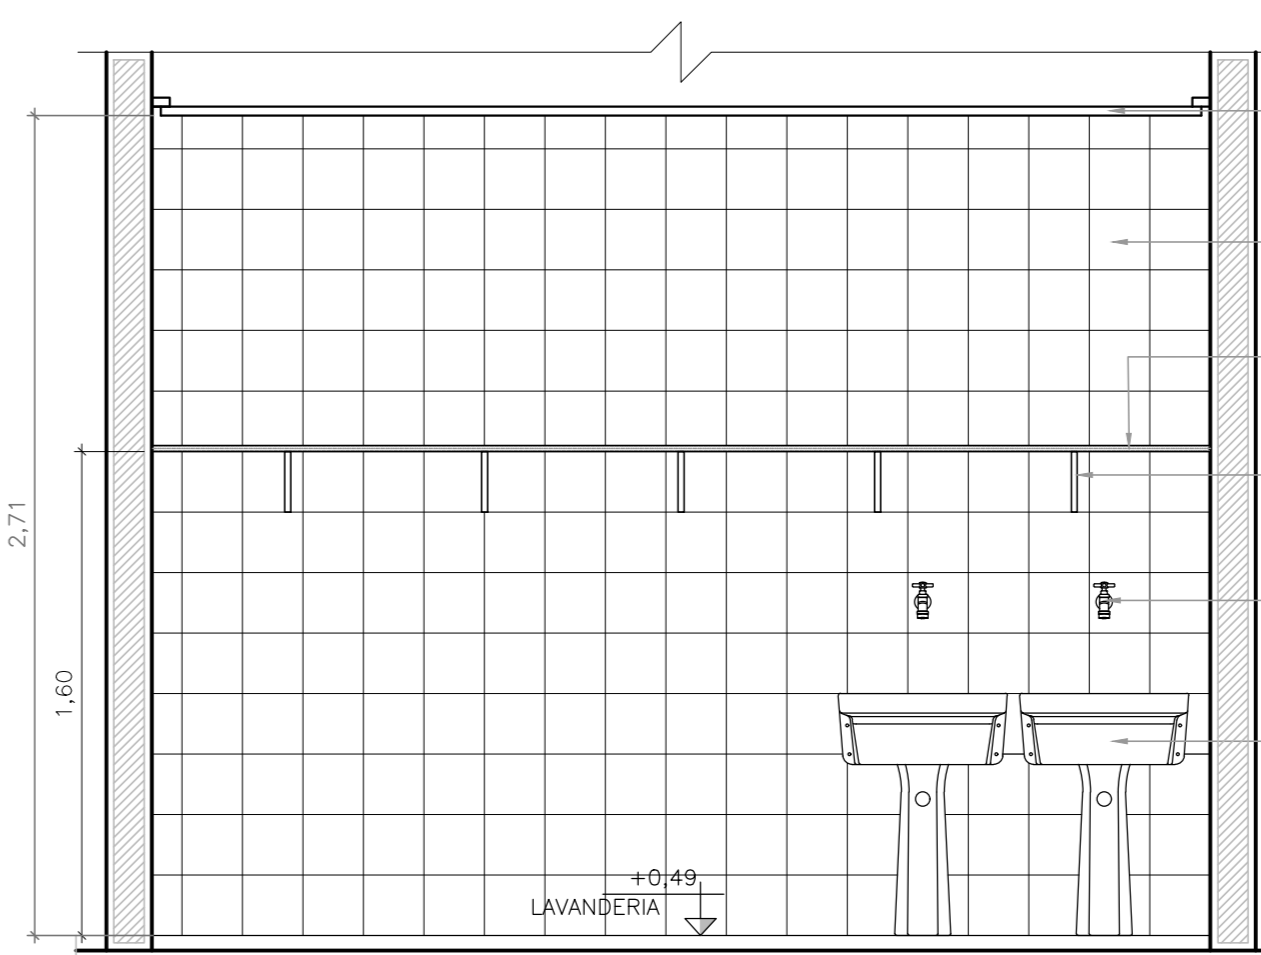


AMPLIÇÃO 03 - LAVANDERIA
VISTA 03
ESC.: 1/25

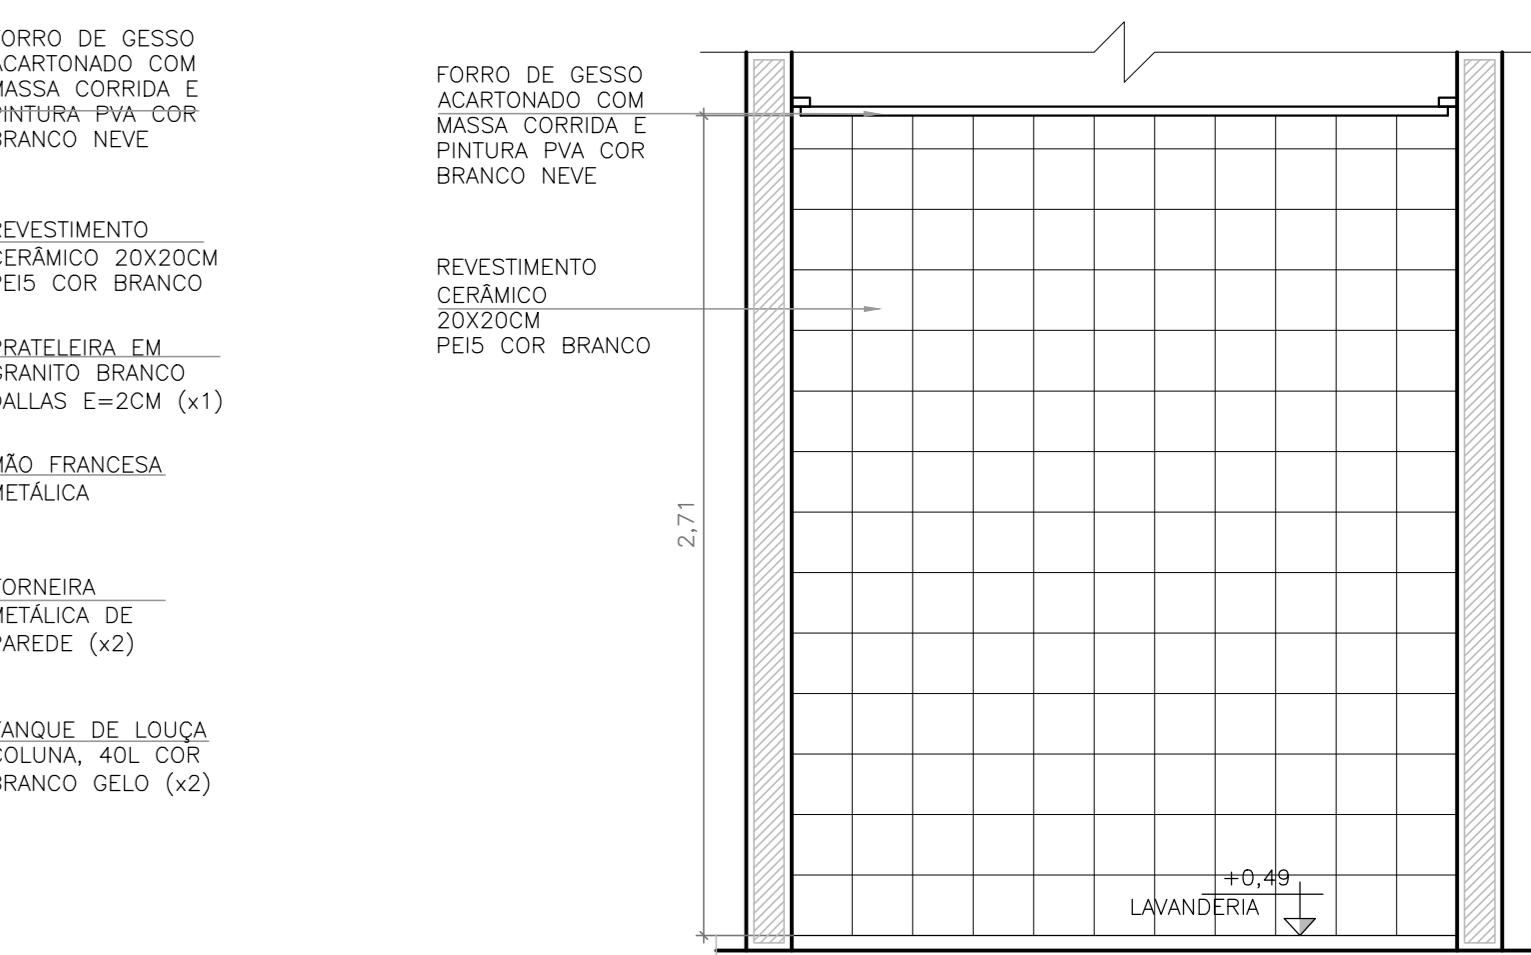


AMPLIÇÃO 03 - LAVANDERIA
VISTA 04
ESC.: 1/25

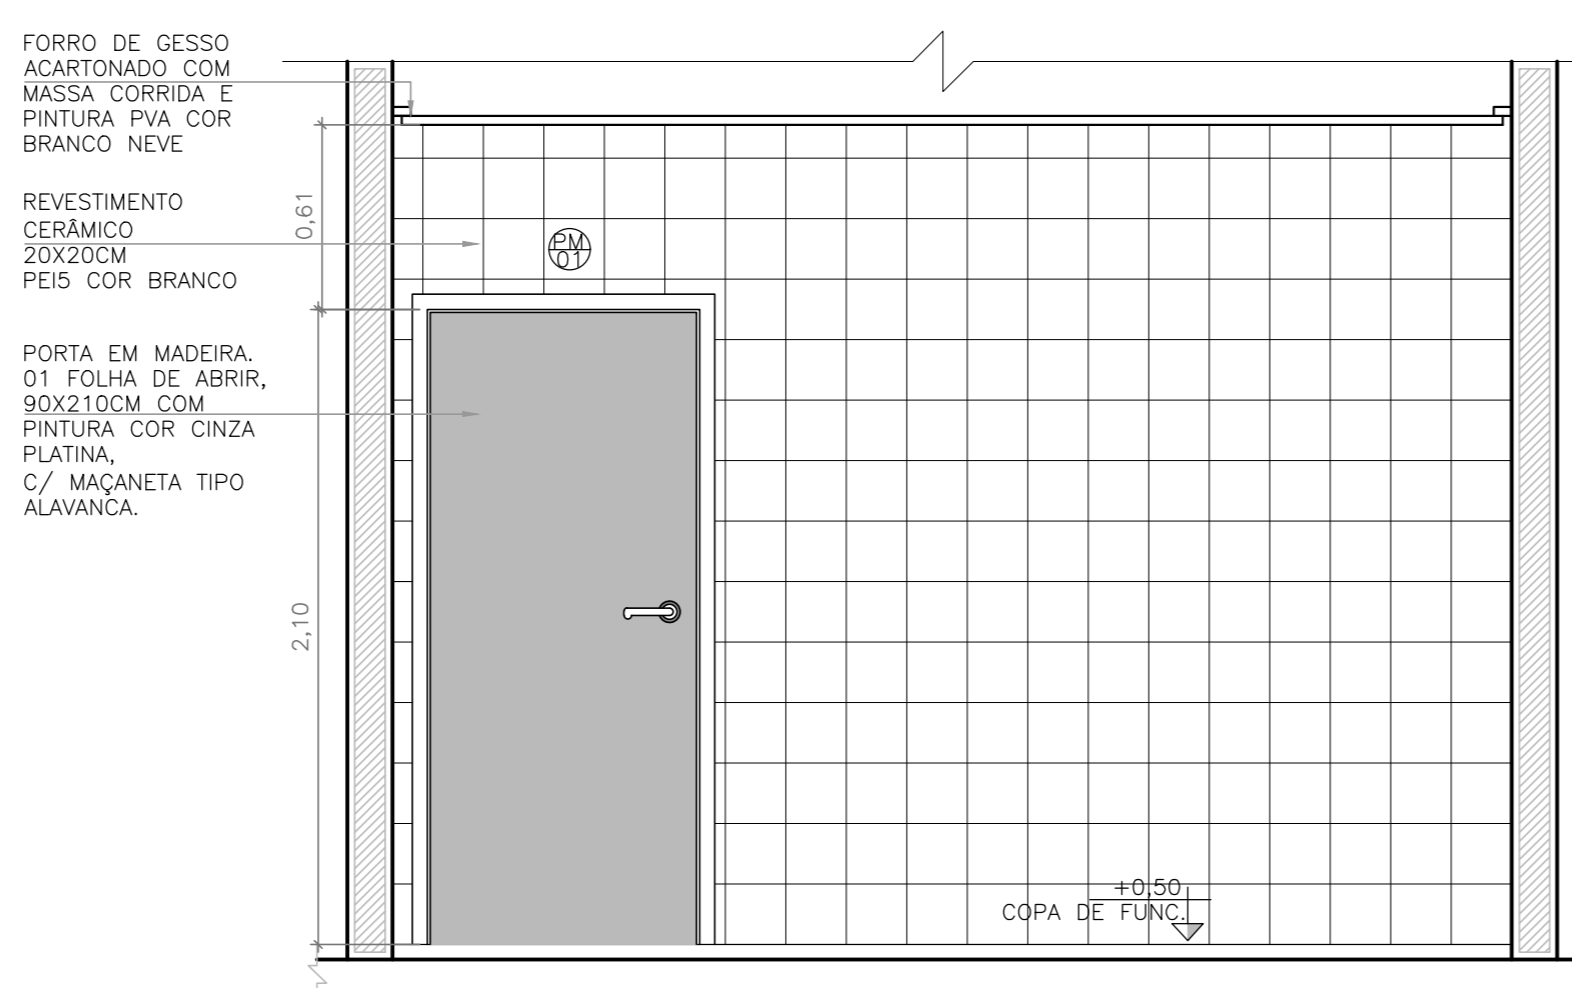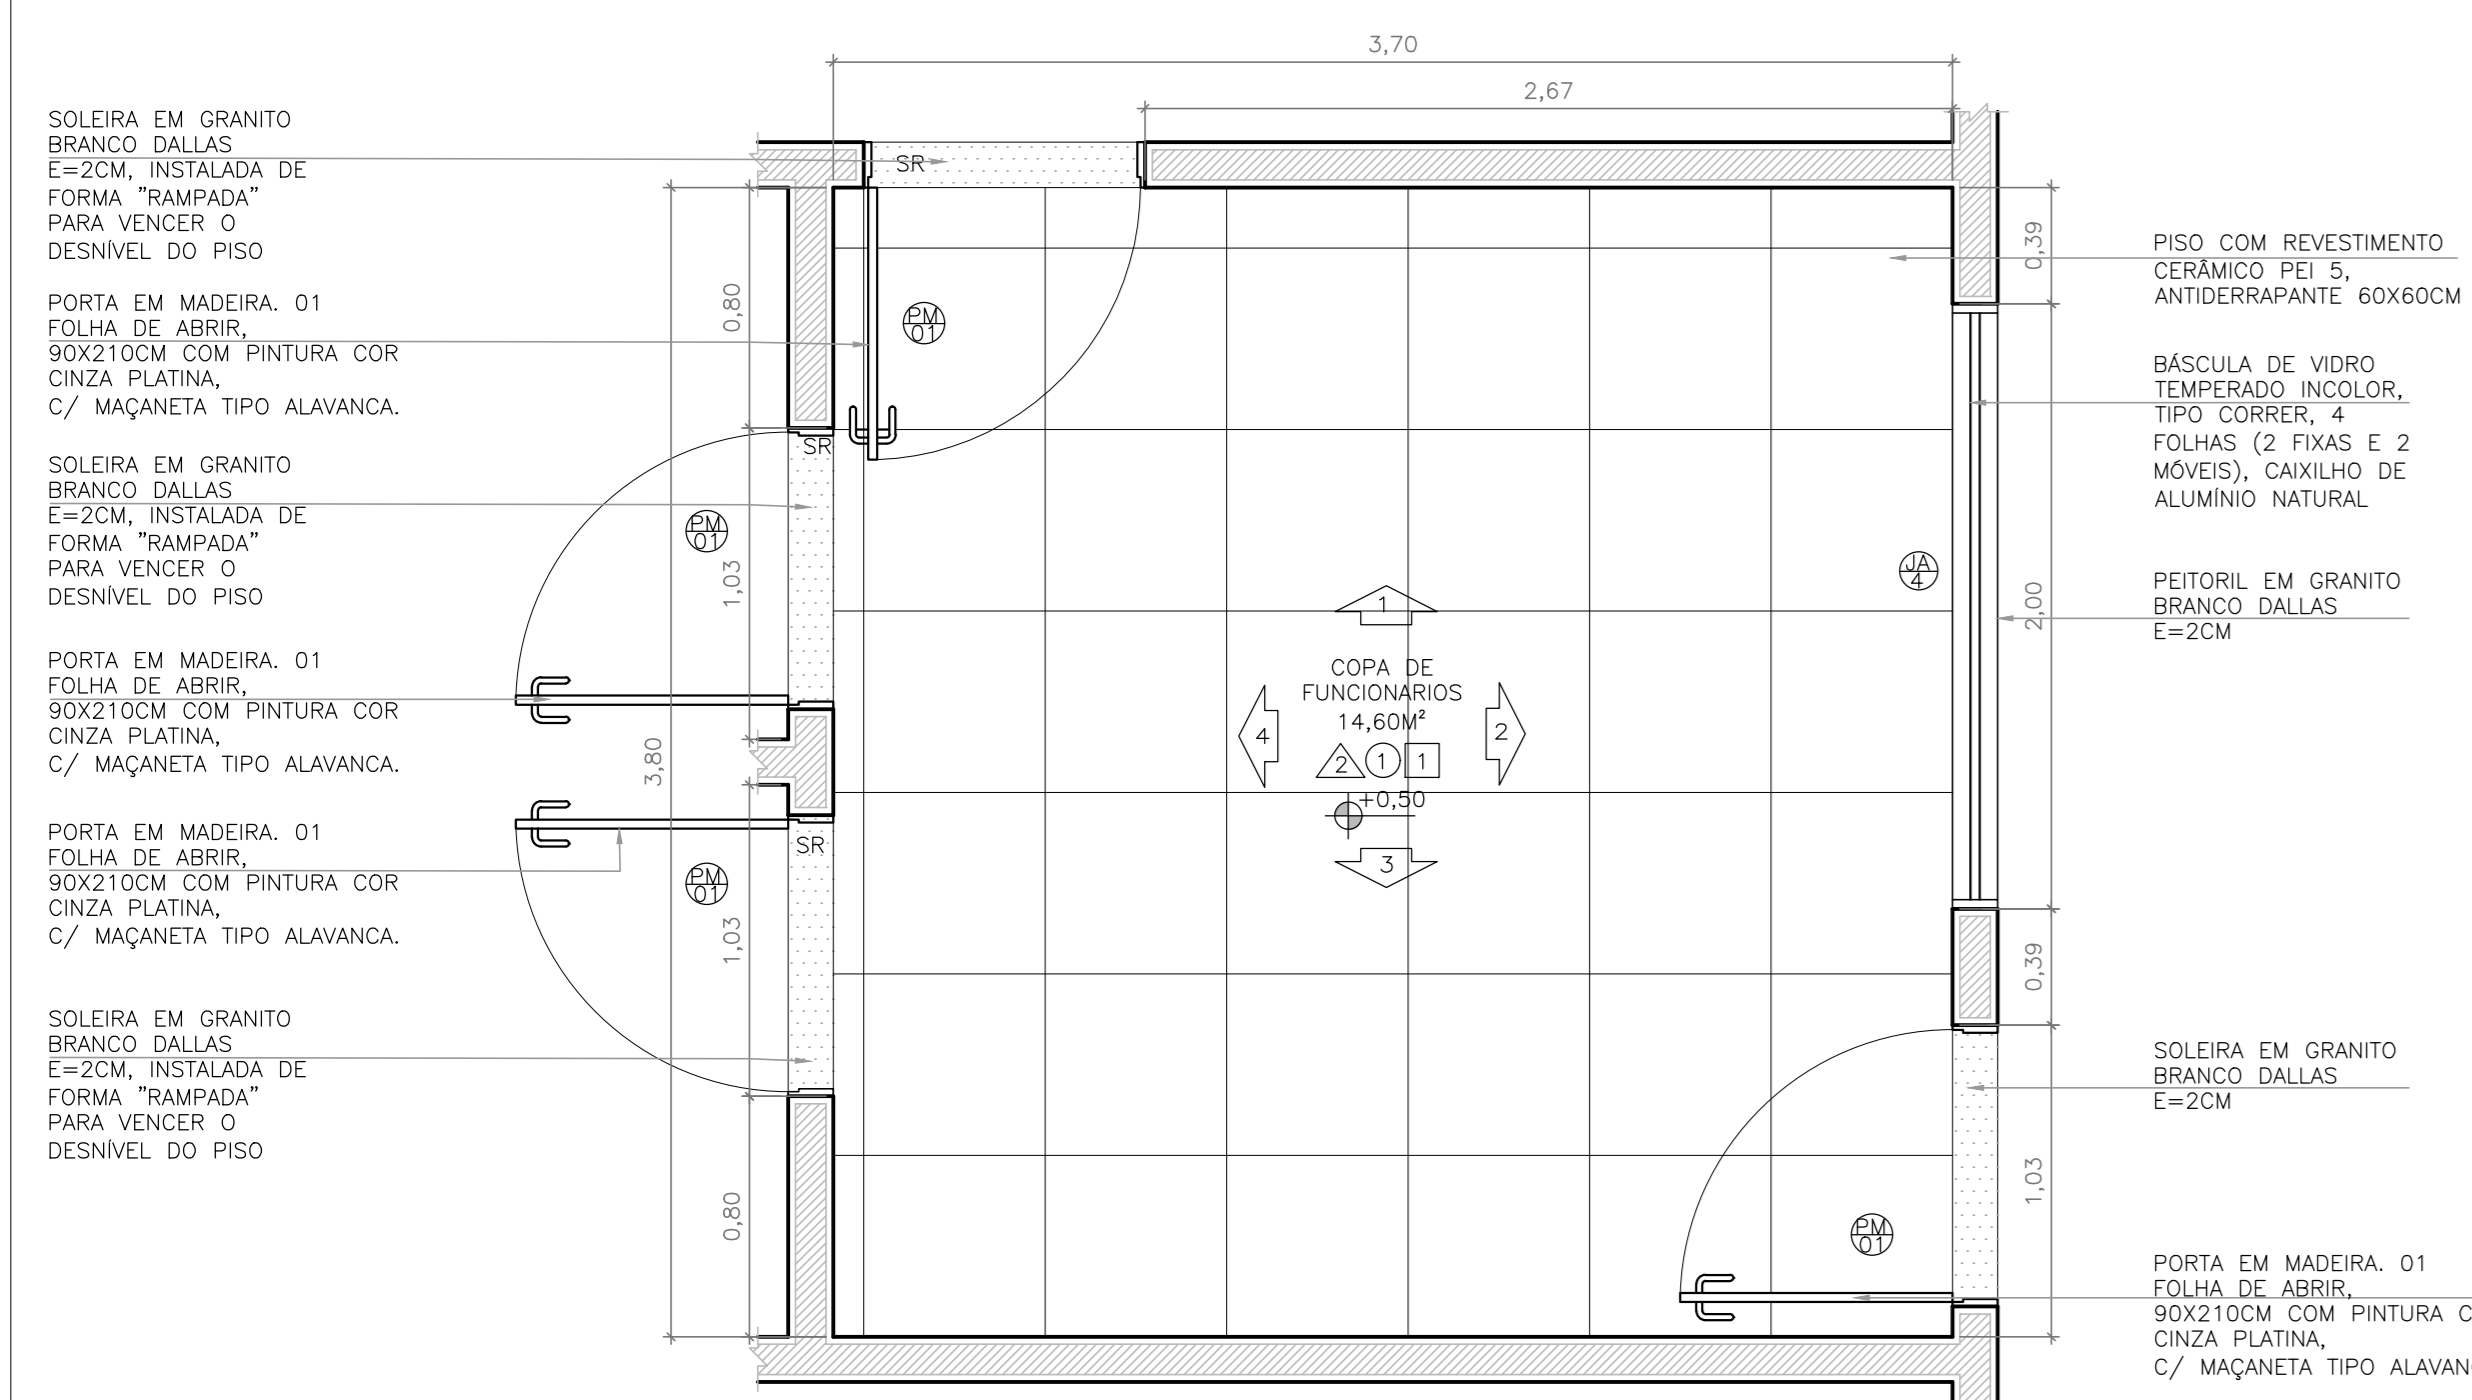

AMPLIÇÃO 05 - COPA DE FUNCIONARIOS
VISTA 01
ESC.: 1/25

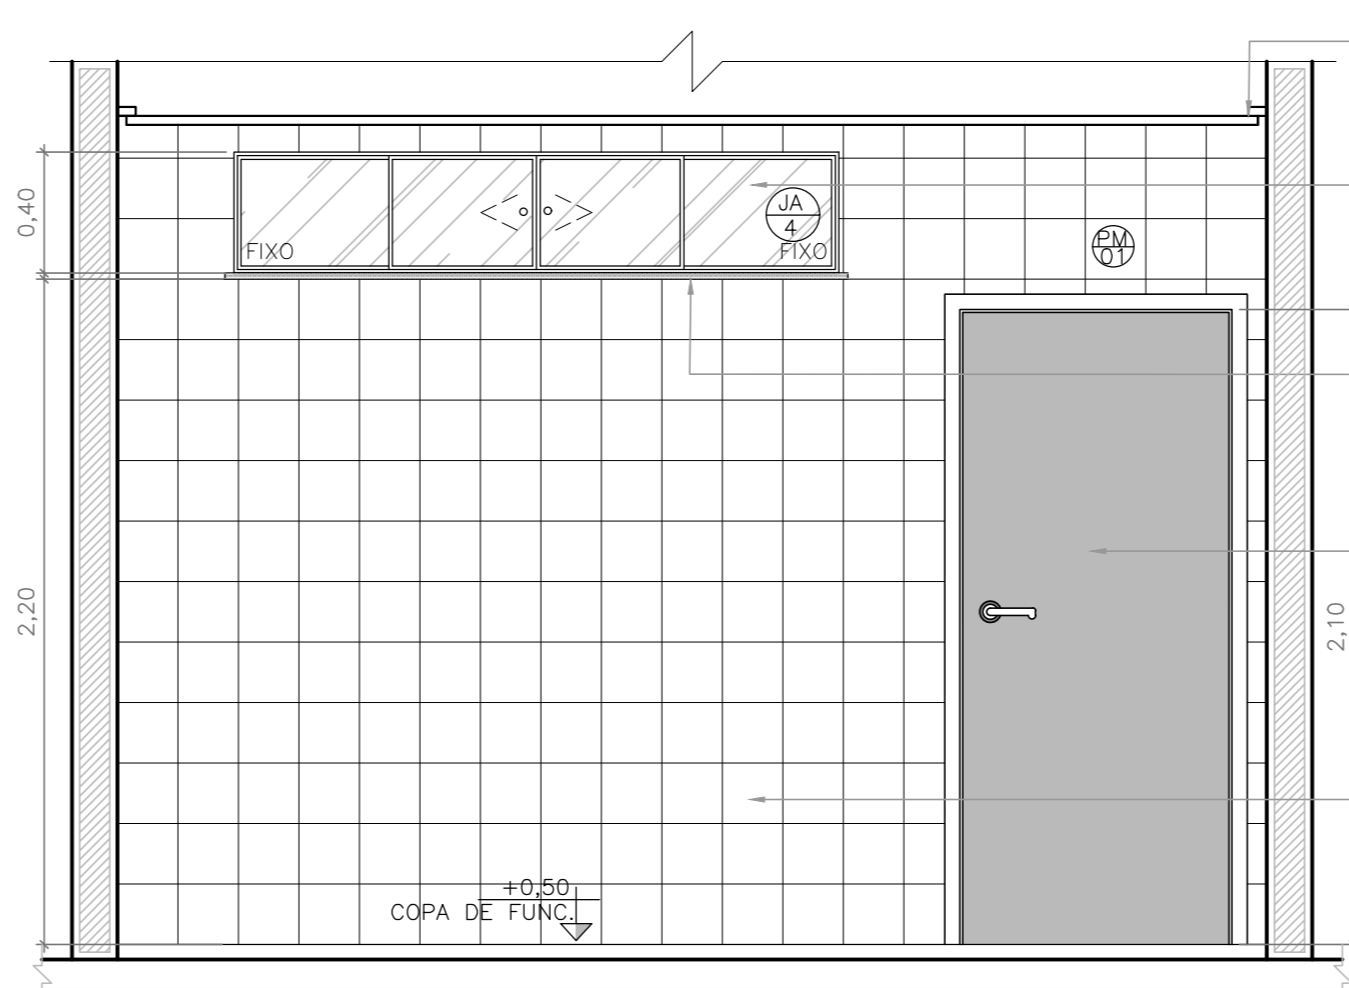


AMPLIÇÃO 05 - COPA DE FUNCIONARIOS
VISTA 02
ESC.: 1/25

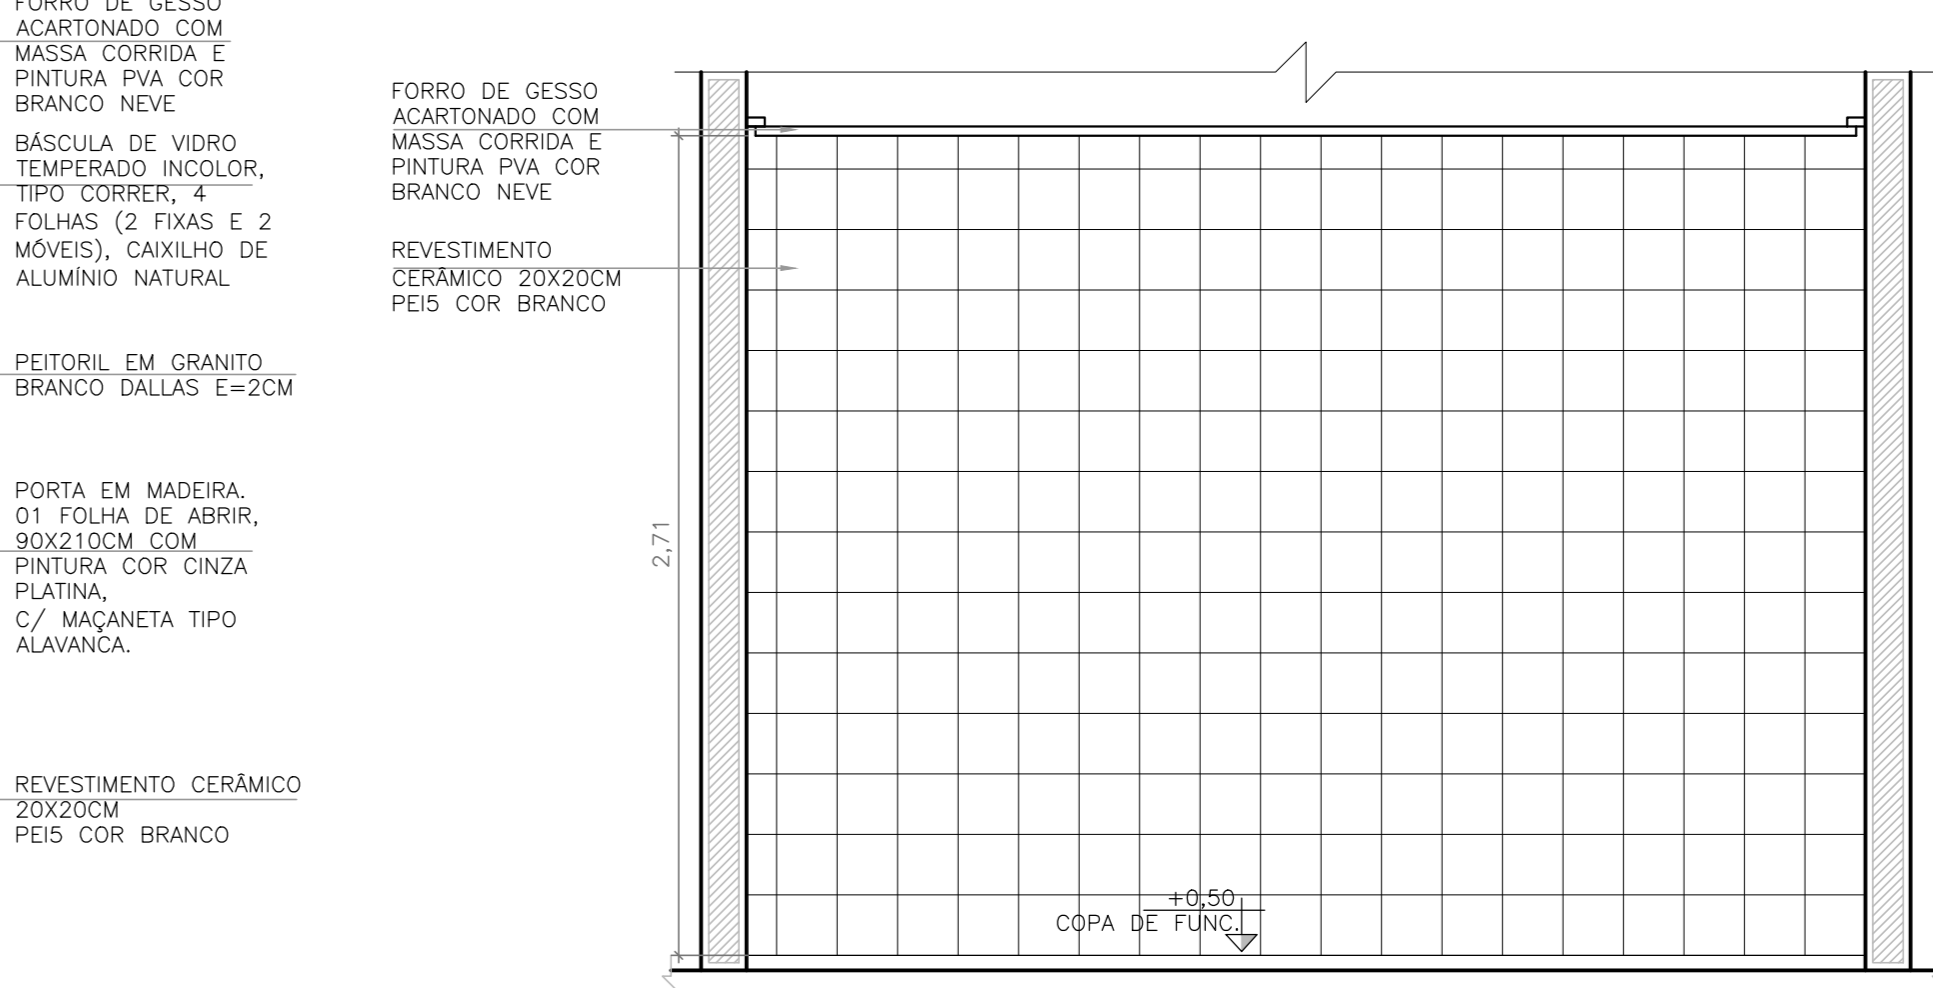


AMPLIÇÃO 05 - COPA DE FUNCIONARIOS
VISTA 03
ESC.: 1/25




AMPLIÇÃO 05 - COPA DE FUNCIONARIOS
VISTA 04
ESC.: 1/25

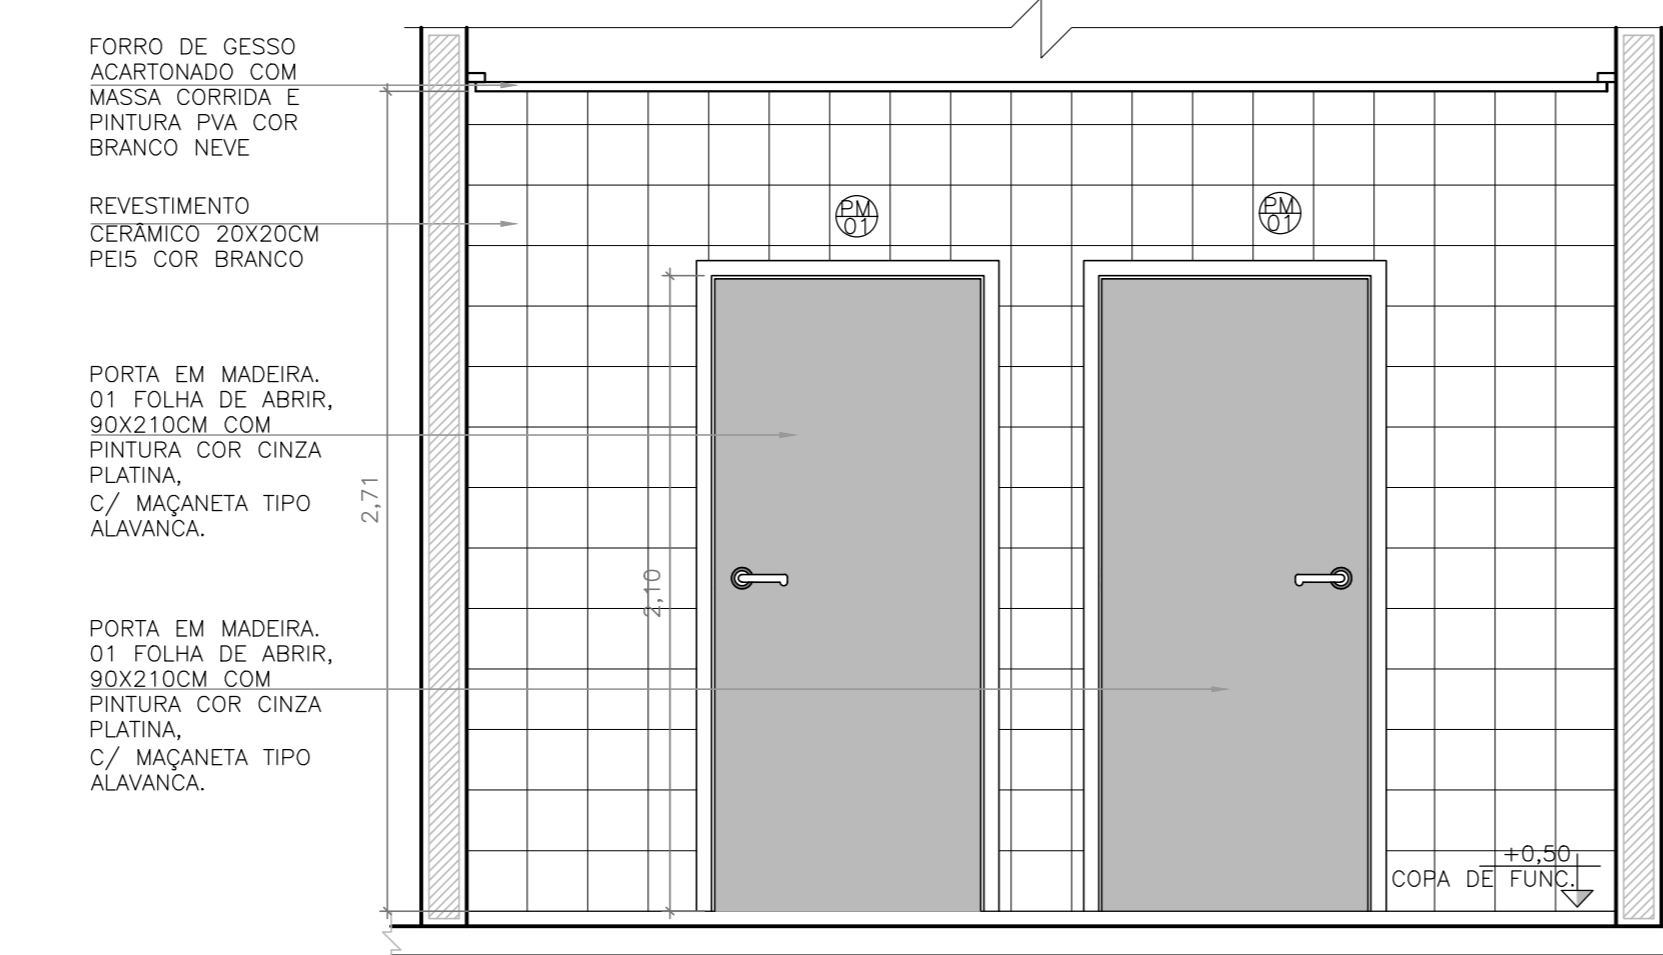


AMPLIÇÃO 05 - COPA DE FUNCIONARIOS
VISTA 04
ESC.: 1/25

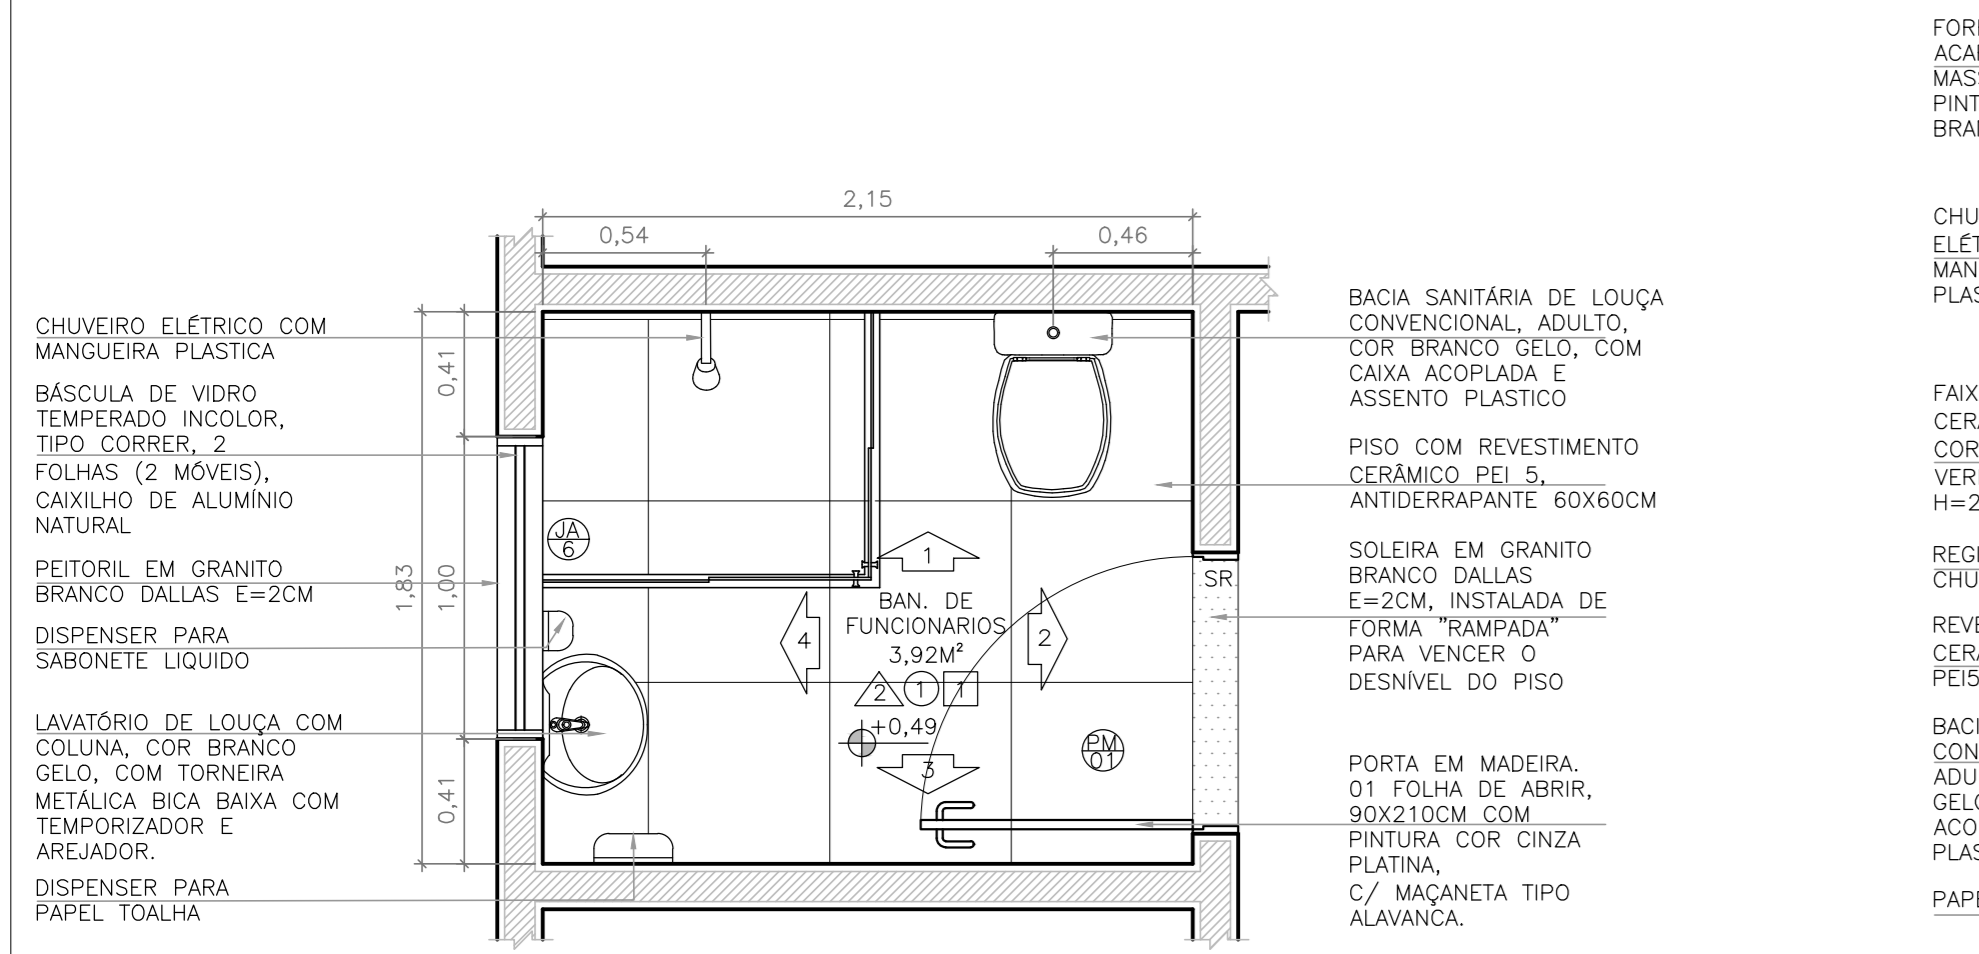


AMPLIÇÃO 06 - BAN. DE FUNCIONARIOS
PLANTA BAIXA
ESC.: 1/25

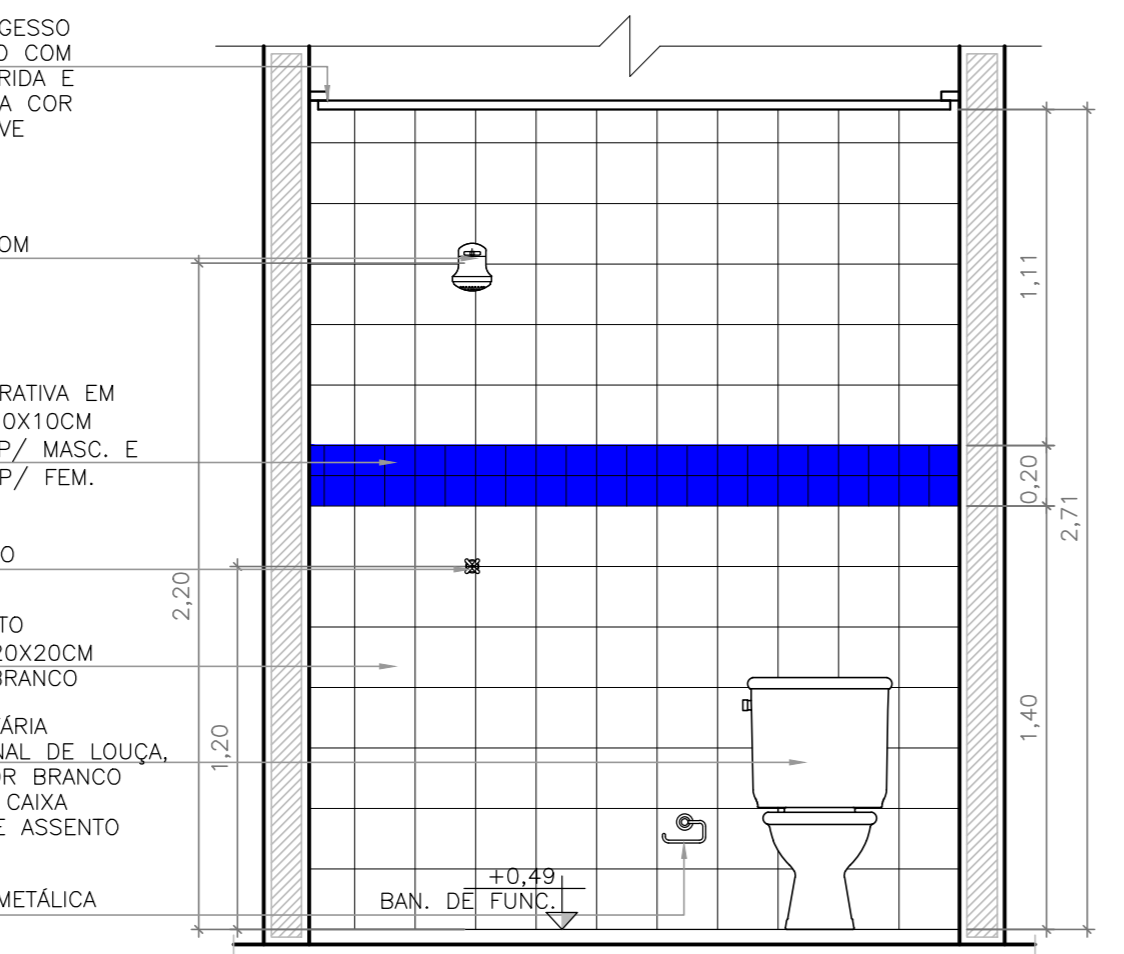


AMPLIÇÃO 06 - BAN. DE FUNCIONARIOS
VISTA 01
ESC.: 1/25

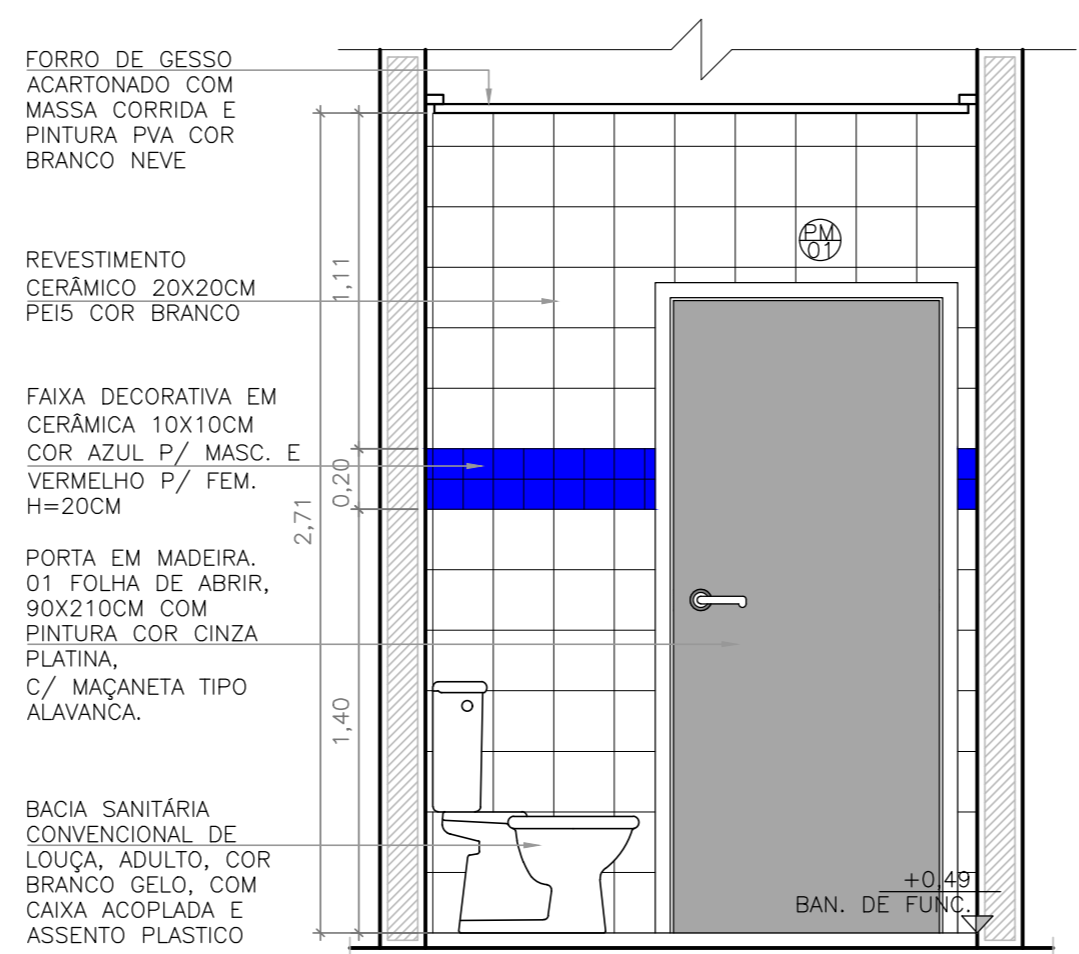

AMPLIÇÃO 06 - BAN. DE FUNCIONARIOS
VISTA 02
ESC.: 1/25

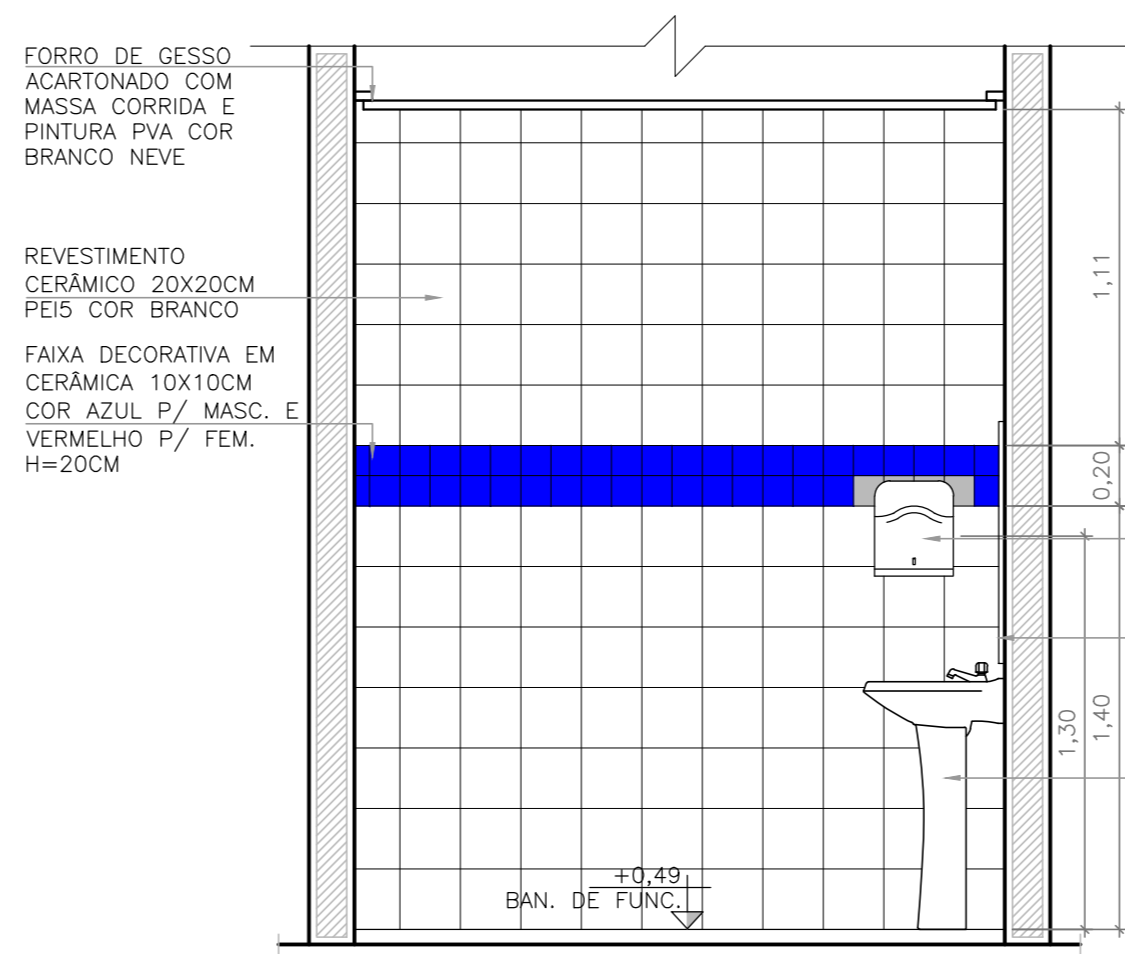

AMPLIÇÃO 06 - BAN. DE FUNCIONARIOS
VISTA 03
ESC.: 1/25

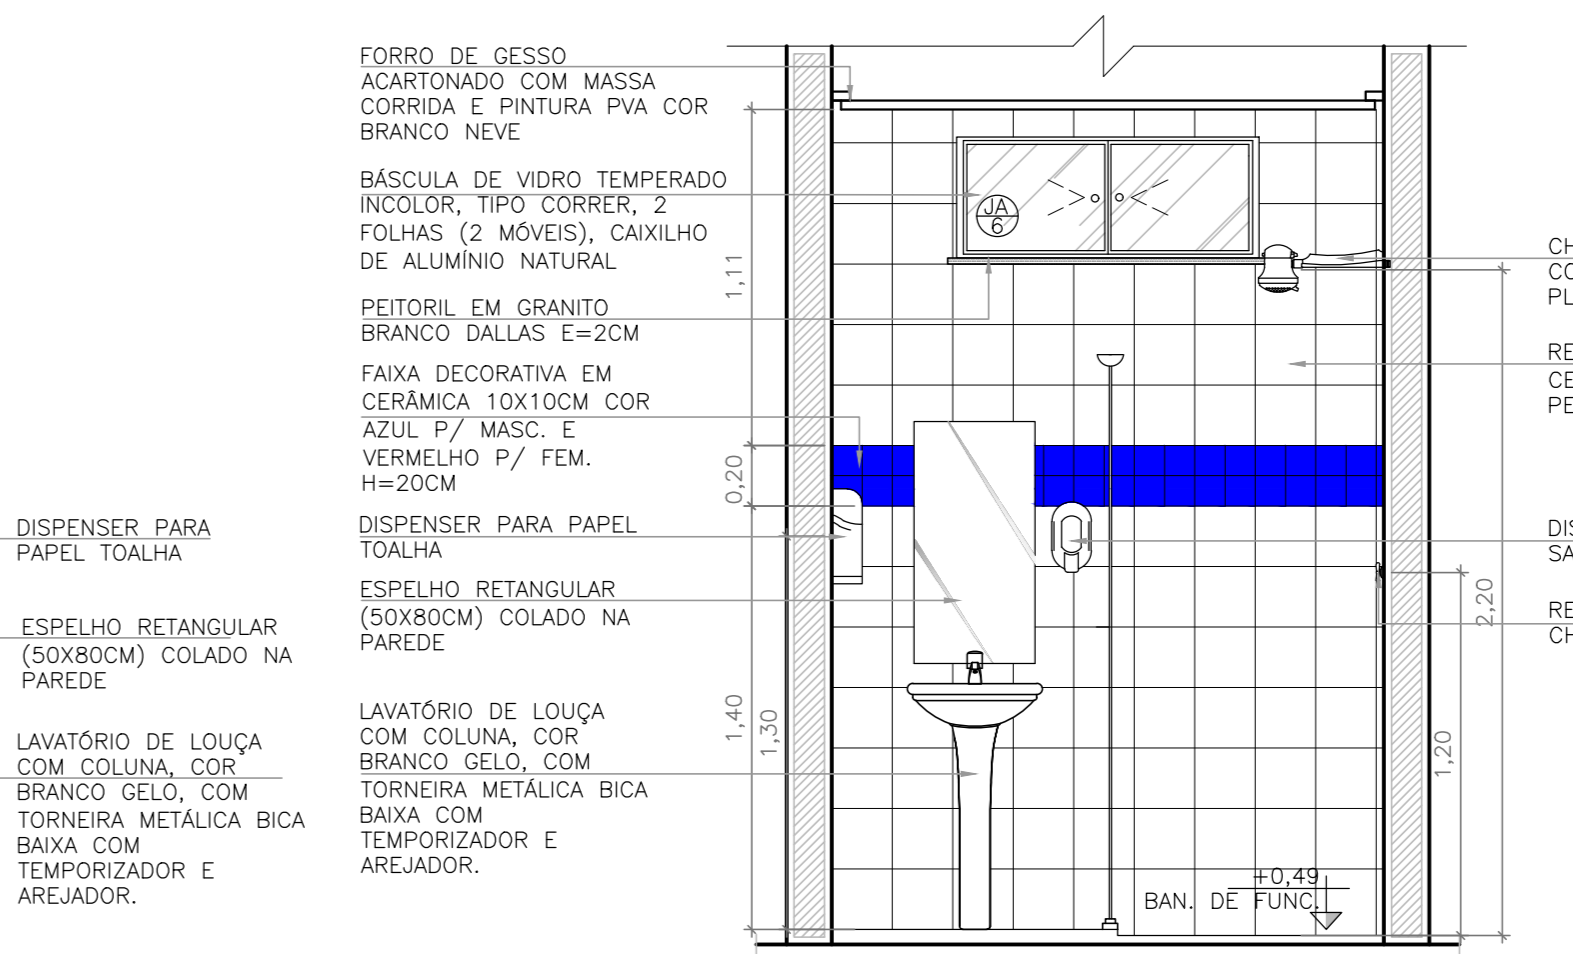

AMPLIÇÃO 06 - BAN. DE FUNCIONARIOS
VISTA 04
ESC.: 1/25

PREFEITURA MUNICIPAL DE MURIAÉ
SECRETARIA DE EDUCAÇÃO
PROJETO ARQUITETÔNICO PARA CONSTRUÇÃO DE UMA UNIDADE ESCOLAR DE EDUCAÇÃO INFANTIL NO BAIRRO BOM PASTOR

PREFEITURA DE MURIAÉ / CNPJ: 17.947.981/0001-76	LOCAL: RUA ABELIO JOSE FLUTS, S/N - BARRIO BOM PASTOR, MURIAÉ-MG
PREFEITO: DIANIS KONSTANTINOS GRAMMATIKOPOULOS	ARQUIVO: ARO DETALHAMENTOS.DWG
SECRETARIA DE EDUCAÇÃO:	CONTEUDO: AMPLIÇÕES E VISTAS: LAVANDERIA, COPA E BANHEIRO DE FUNCIONARIOS
MARIA DE CONCEIÇÃO RODRIGUES DE SOUZA	ESC. INDICADAS: DATA: 04/02/20
R. T. PROJETO: JOSE RICARDO PAUL PEDROSA CREA/MG 20102/20	FOLHA: 06/13