

FORRO DE GESSO ACARTONADO COM MASSA CORRIDA E PINTURA PVA COR BRANCO NEVE


PAREDE COM PINTURA ACRILICA COR BRANCO GELO

RODAMEIO EM GRANITO BRANCO DALLAS E=2CM, H=10CM

BARRAMENTO EM PASTILHA CERÂMICA 10X10CM - COR CINZA ATÉ 1,40M DO PISO, COM FAIXA DECORATIVA ACIMA DE PASTILHA CERÂMICA 10X0CM - COR AMARELO OURO

BARRA DE APOIO EM AÇO INOX

ESPELHO RETANGULAR (0,90X3,00M) COLADO NA PAREDE

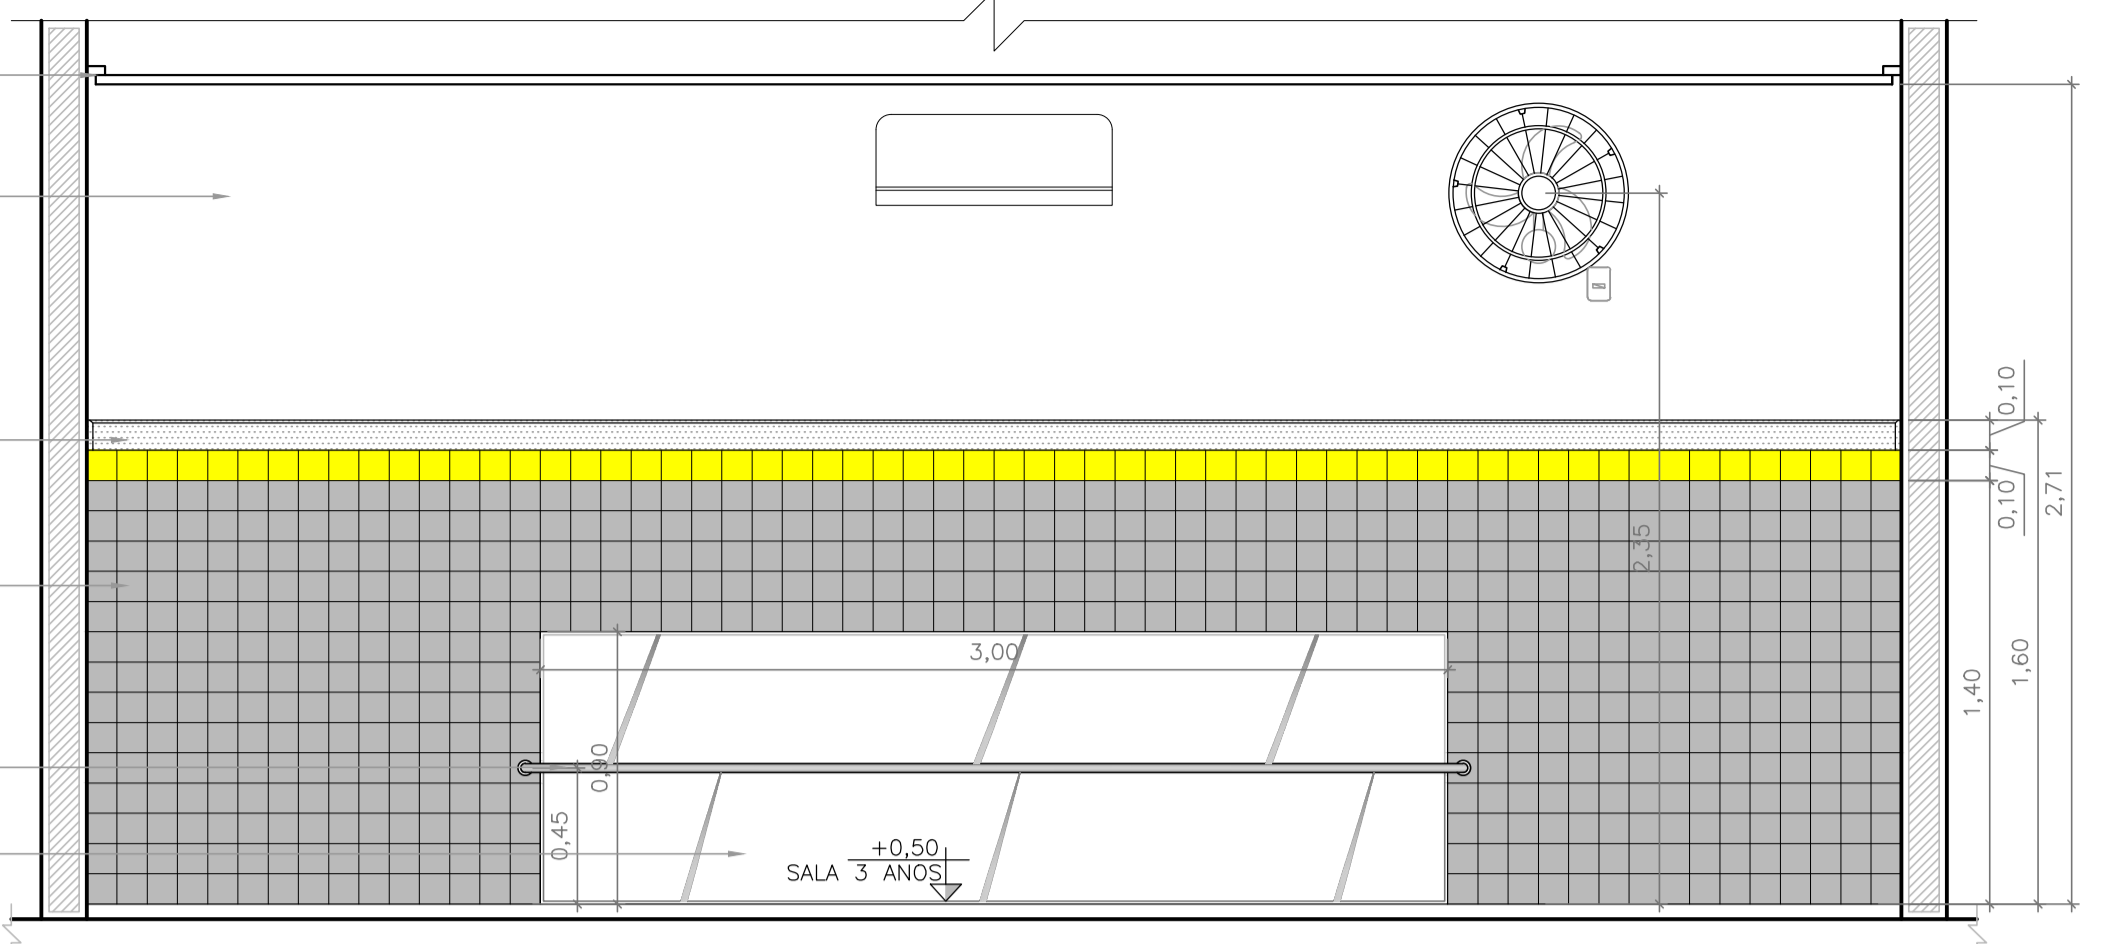


BARRA DE APOIO EM AÇO INOX L=3,20M, INSTALADO EM FRENTA A ESPELHO COLADO NA PAREDE.

REVESTIDO DE PISO, CERÂMICA PEIS, ANTIDERRAPANTE 60X60CM

JANELA DE VIDRO TEMPERADO INCOLOR, TIPO CORRER, 4 FOLHAS (2 FIXAS E 2 MÓVEIS), CAIXILHO DE ALUMINIO NATURAL

PEITORIL EM GRANITO BRANCO DALLAS E=2CM

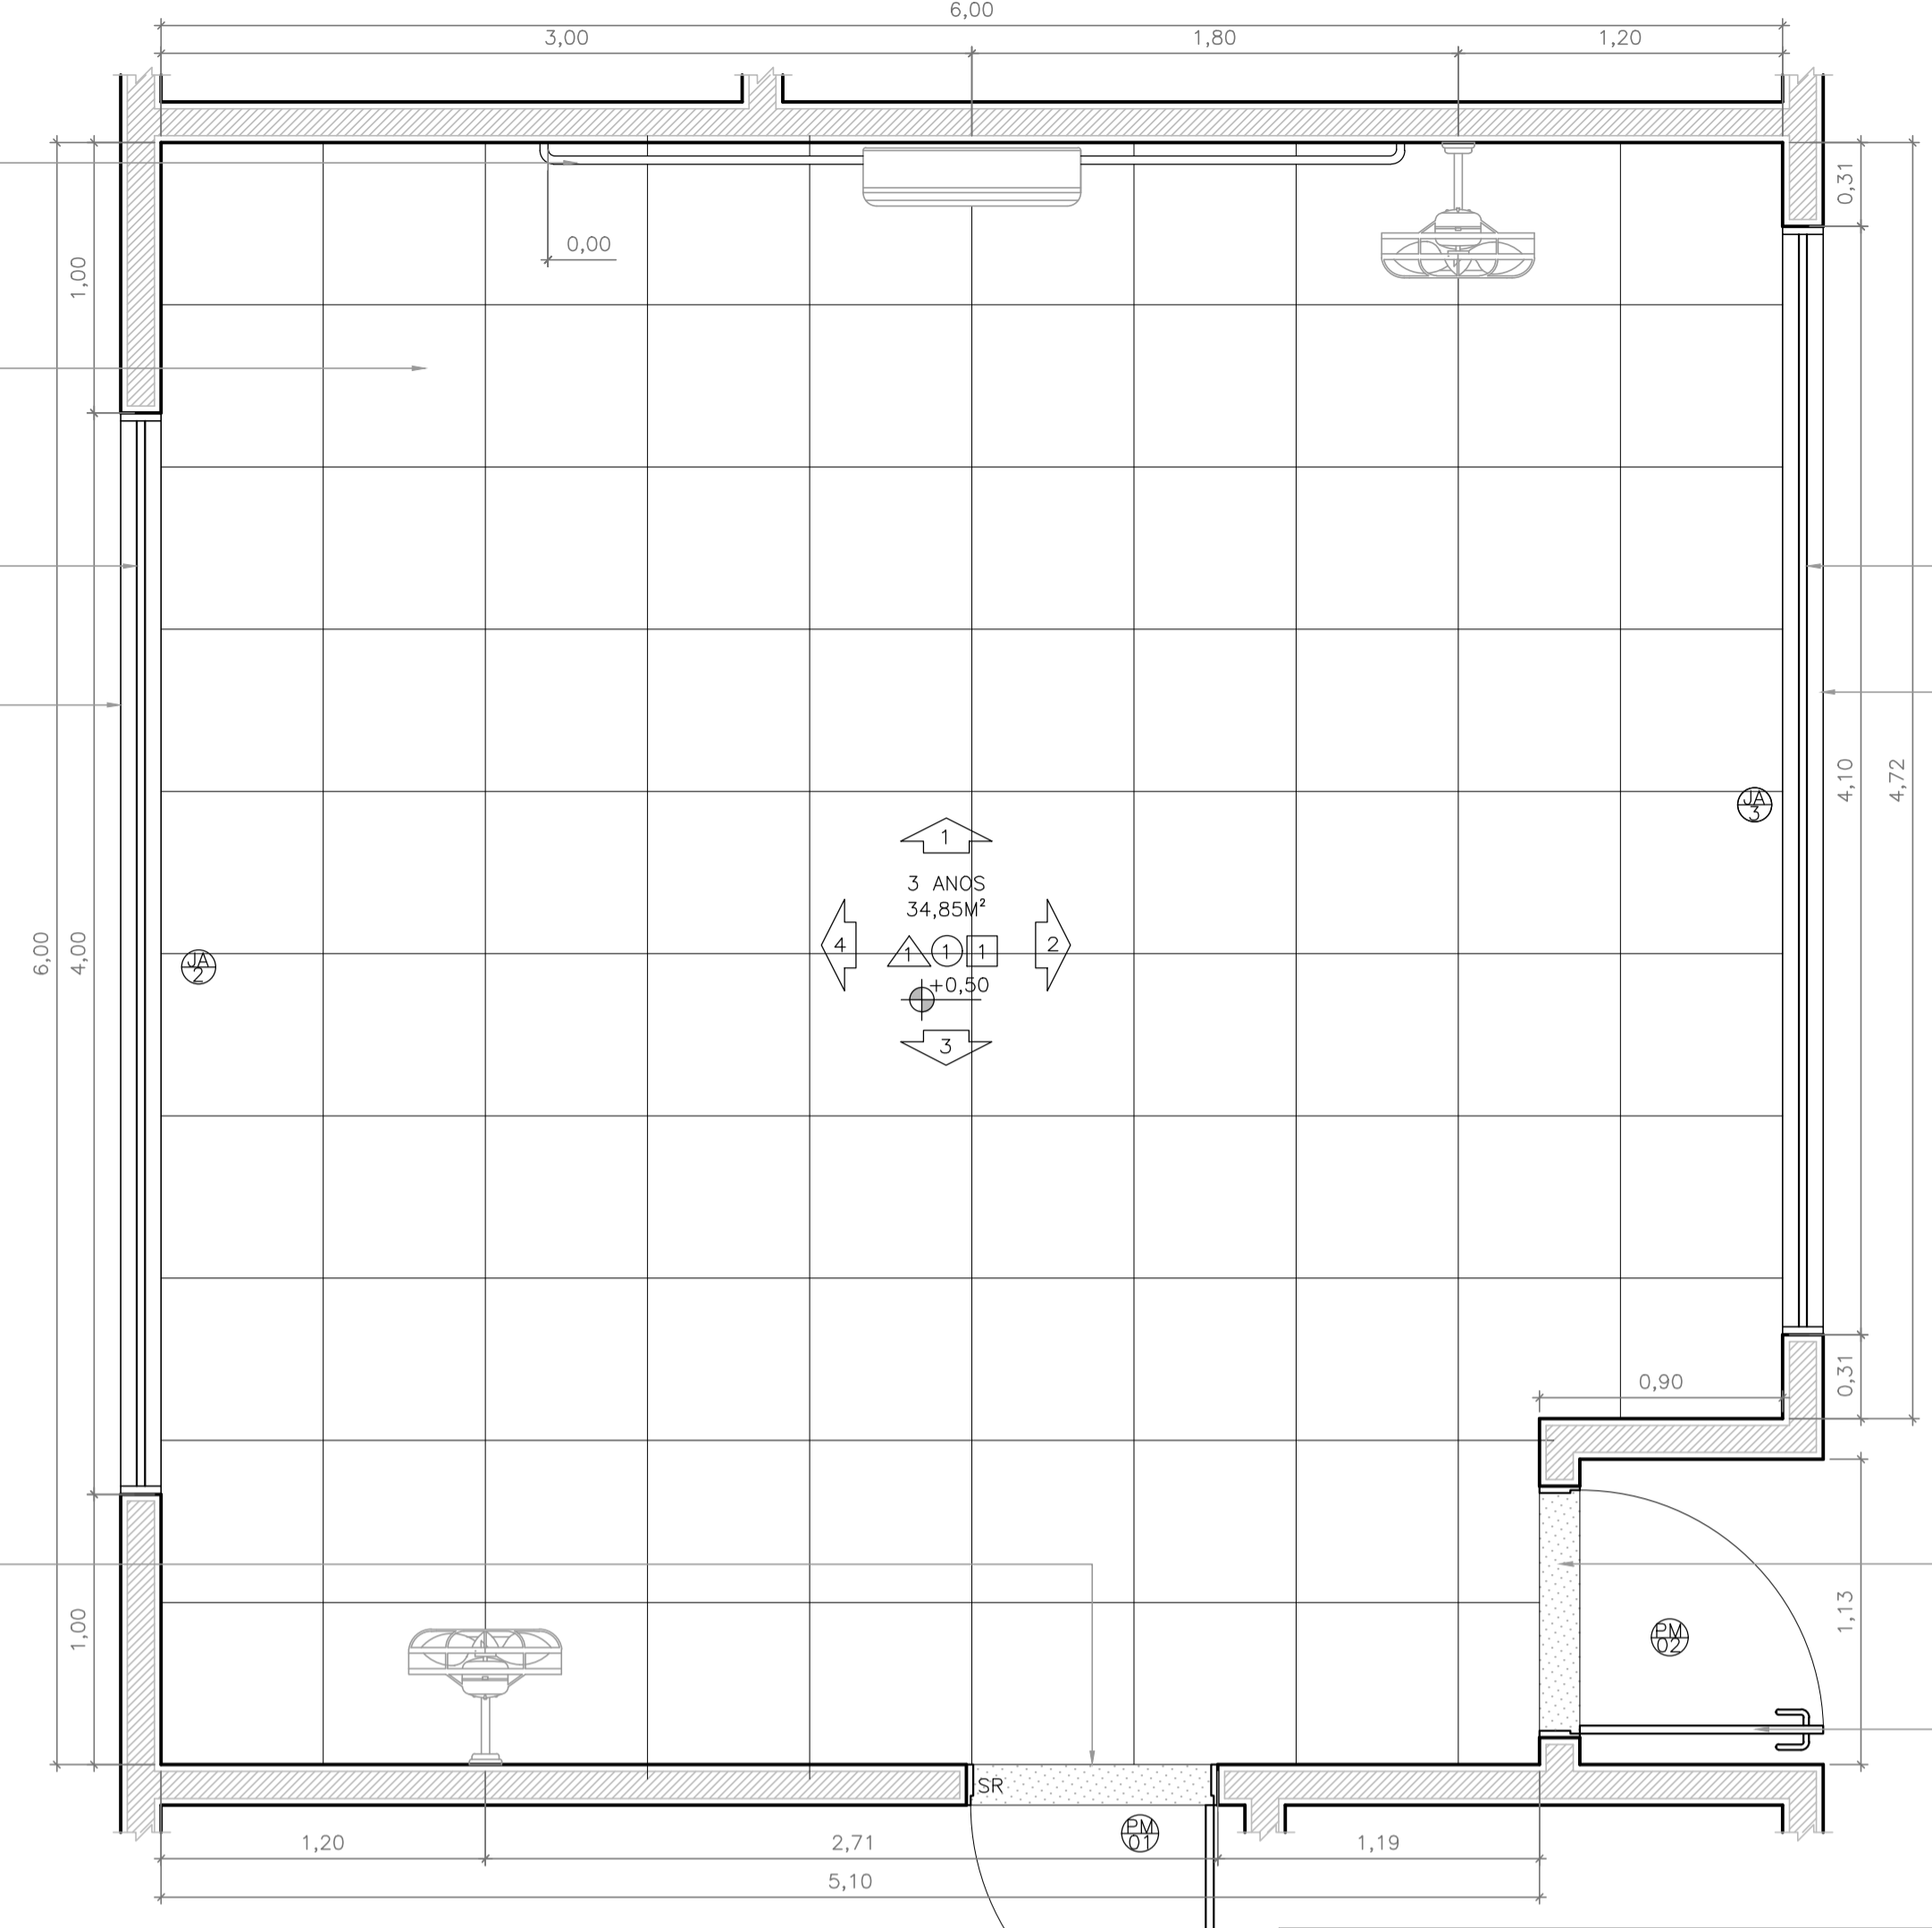

BÂSCULA DE VIDRO TEMPERADO INCOLOR, TIPO CORRER, 4 FOLHAS (2 FIXAS E 2 MÓVEIS), CAIXILHO DE ALUMINIO NATURAL

PEITORIL EM GRANITO BRANCO DALLAS E=2CM


FORRO DE GESSO ACARTONADO COM MASSA CORRIDA E PINTURA PVA COR BRANCO NEVE

PAREDE COM PINTURA ACRILICA COR BRANCO GELO

RODAMEIO EM GRANITO BRANCO DALLAS E=2CM, H=10CM

BARRAMENTO EM PASTILHA CERÂMICA 10X10CM - COR CINZA ATÉ 1,40M DO PISO, COM FAIXA DECORATIVA ACIMA DE PASTILHA CERÂMICA 10X0CM - COR AZUL ROYAL

PORTA EM MADEIRA, 01 FOLHA DE ABRIR 90X210CM COM PINTURA COR CINZA PLATINA, C/ MAÇANETA TIPO ALAVANCA.

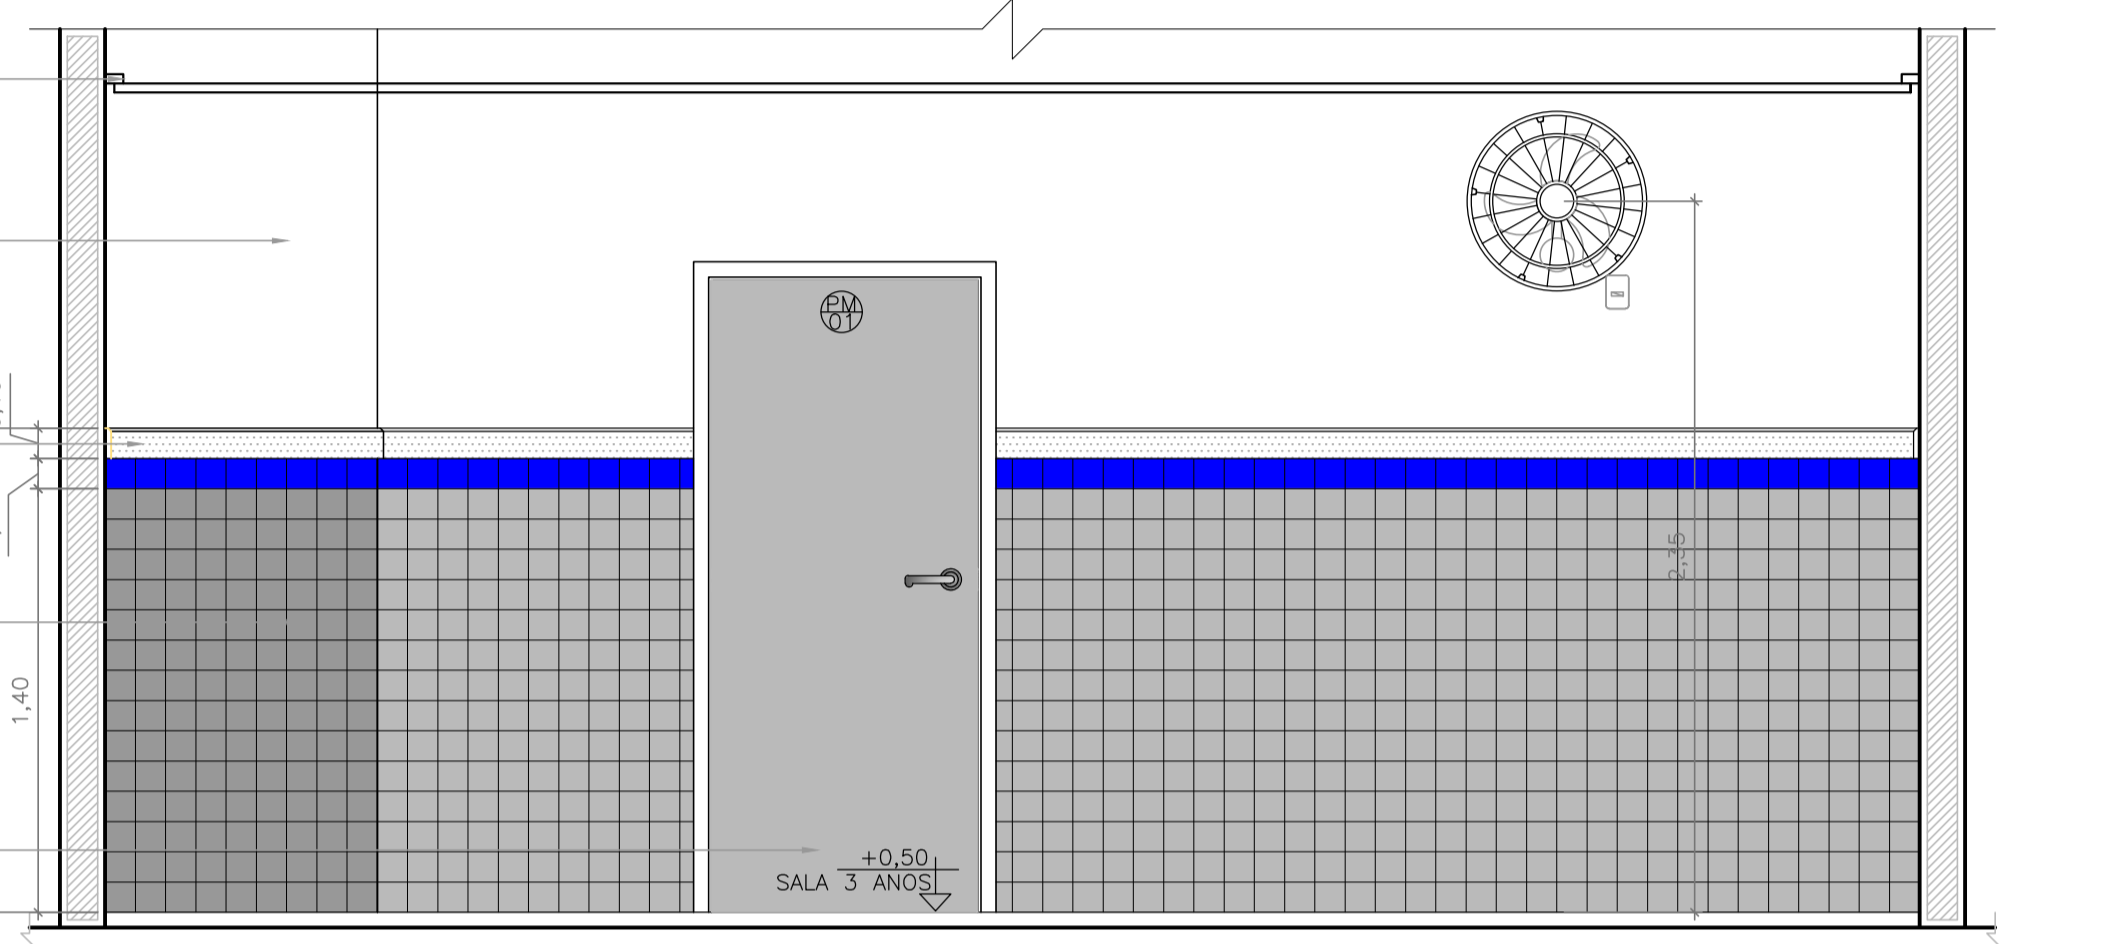

SOLEIRA EM GRANITO BRANCO DALLAS E=2CM, INSTALADA DE FORMA "RAMPADA" PARA VENCER O DESNIVEL DO PISO

PORTA EM MADEIRA, 01 FOLHA DE ABRIR 90X210CM COM PINTURA COR CINZA PLATINA, C/ MAÇANETA TIPO ALAVANCA.

SOLEIRA EM GRANITO BRANCO DALLAS E=2CM

PORTA EM MADEIRA, 01 FOLHA DE ABRIR 90X210CM COM PINTURA COR CINZA PLATINA, C/ VISOR DE VIDRO E MAÇANETA TIPO ALAVANCA.

FORRO DE GESSO ACARTONADO COM MASSA CORRIDA E PINTURA PVA COR BRANCO NEVE


PAREDE COM PINTURA ACRILICA COR BRANCO GELO

JANELA DE VIDRO TEMPERADO INCOLOR, TIPO CORRER, 4 FOLHAS (2 FIXAS E 2 MÓVEIS), CAIXILHO DE ALUMINIO NATURAL

RODAMEIO EM GRANITO BRANCO DALLAS E=2CM, H=10CM

PEITORIL EM GRANITO BRANCO DALLAS E=2CM

BARRAMENTO EM PASTILHA CERÂMICA 10X10CM - COR CINZA ATÉ 1,40M DO PISO, COM FAIXA DECORATIVA ACIMA DE PASTILHA CERÂMICA 10X0CM - COR AMARELO OURO

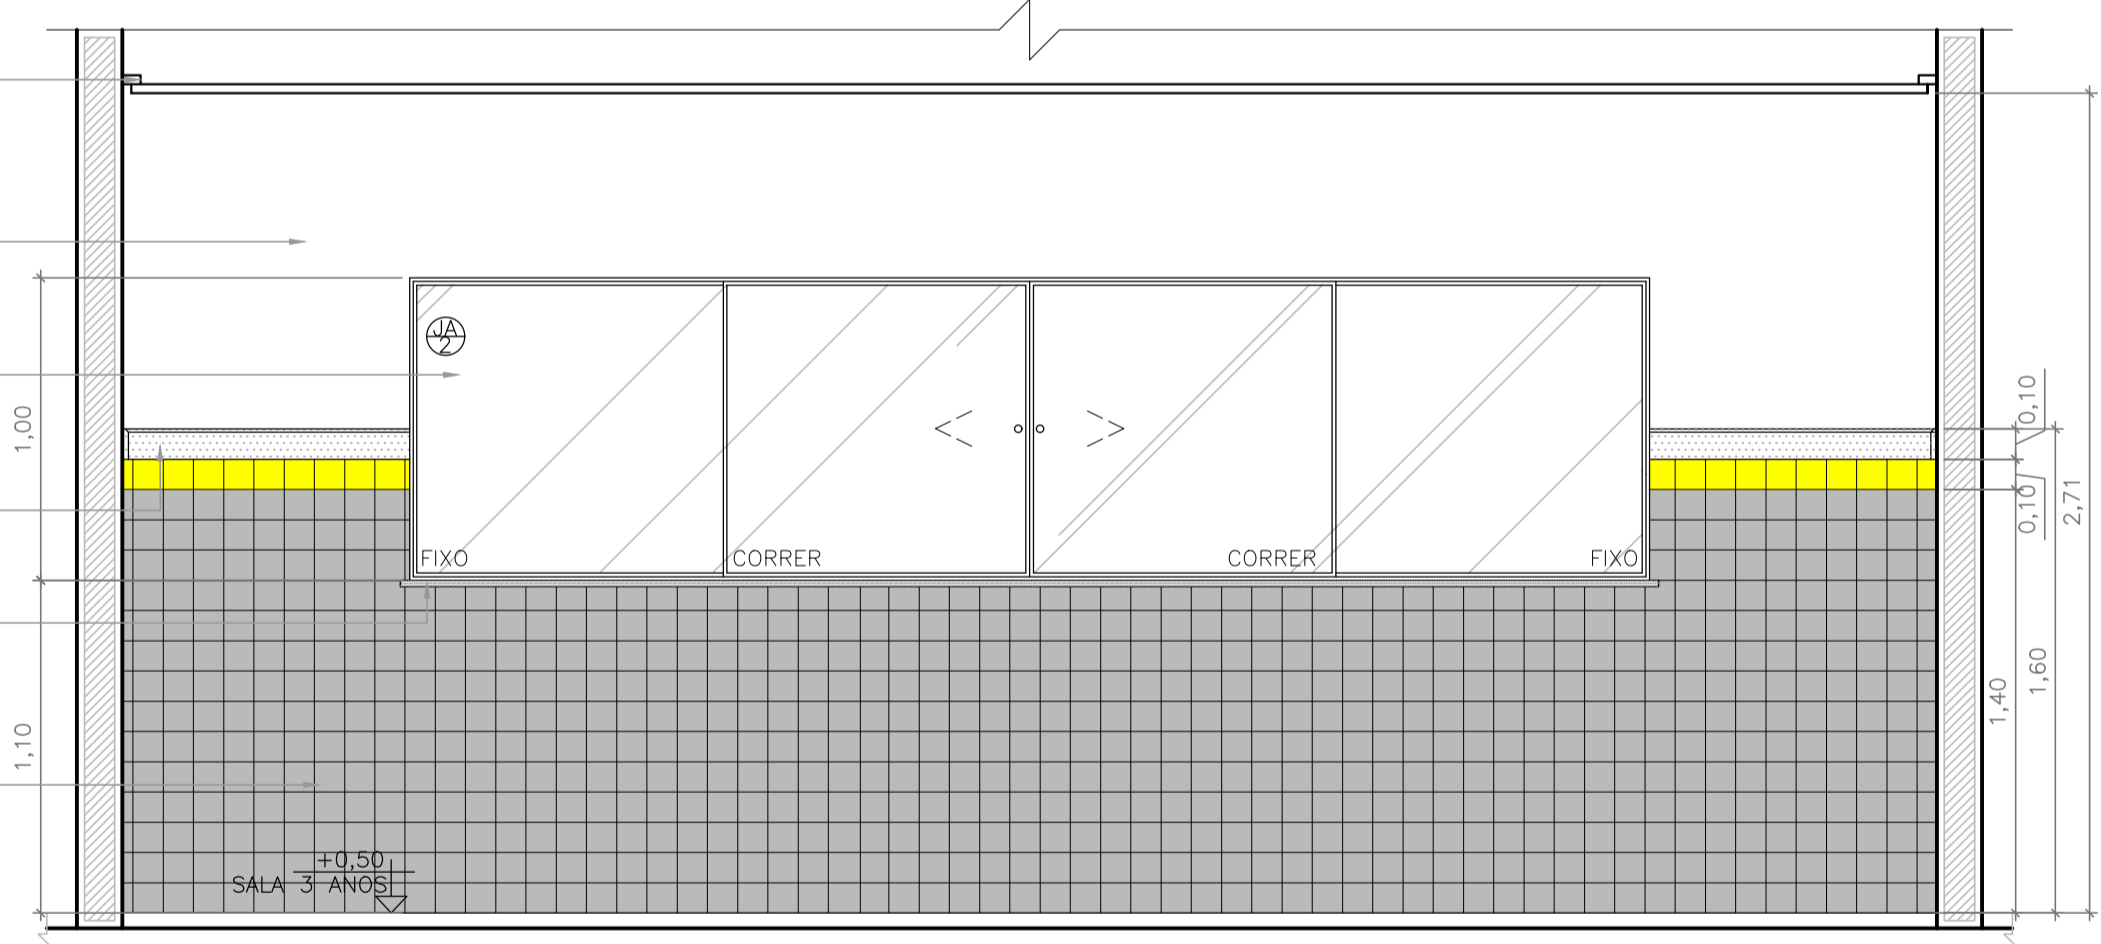


FORRO DE GESSO ACARTONADO COM MASSA CORRIDA E PINTURA PVA COR BRANCO NEVE

BÂSCULA DE VIDRO TEMPERADO INCOLOR, TIPO CORRER, 4 FOLHAS (2 FIXAS E 2 MÓVEIS), CAIXILHO DE ALUMINIO NATURAL

PEITORIL EM GRANITO BRANCO DALLAS E=2CM


RODAMEIO EM GRANITO BRANCO DALLAS E=2CM, H=10CM

BARRAMENTO EM PASTILHA CERÂMICA 10X10CM - COR CINZA ATÉ 1,40M DO PISO, COM FAIXA DECORATIVA ACIMA DE PASTILHA CERÂMICA 10X0CM - COR AZUL ROYAL

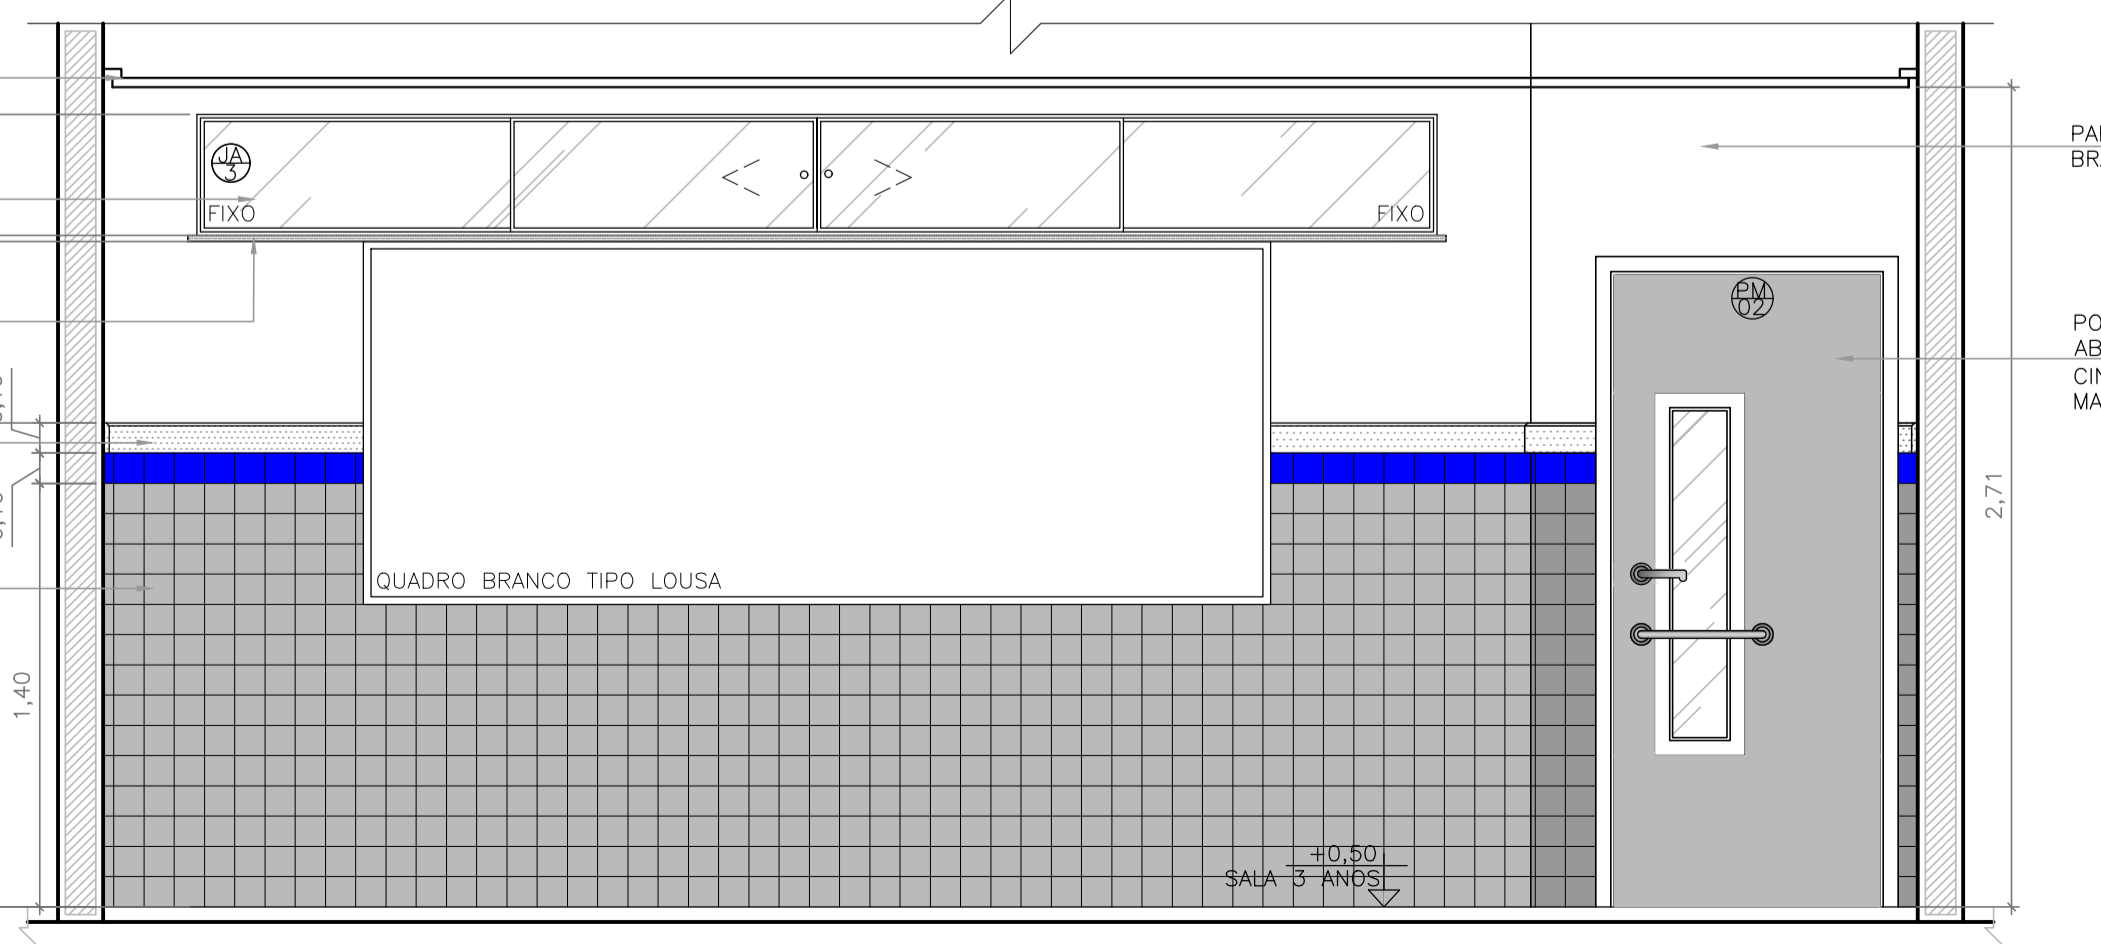

PAREDE COM PINTURA ACRILICA COR BRANCO GELO

PORTA EM MADEIRA, 01 FOLHA DE ABRIR 90X210CM COM PINTURA COR CINZA PLATINA, C/ VISOR DE VIDRO E MAÇANETA TIPO ALAVANCA.

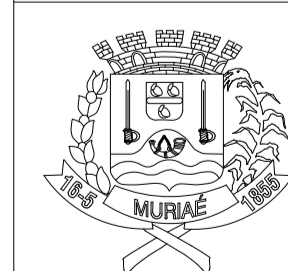

PREFEITURA MUNICIPAL DE MURIAÉ
SECRETARIA DE EDUCAÇÃO

PROJETO ARQUITETÔNICO PARA CONSTRUÇÃO DE UMA UNIDADE ESCOLAR DE EDUCAÇÃO INFANTIL NO BAIRRO BOM PASTOR

PREFEITURA DE MURIAÉ / CNPJ: 17.947.581/0001-76	LOCAL: RUA ABILIO JOSÉ FLUTS, S/N - BAIRRO BOM PASTOR, MURIAÉ, MG
PREFEITO IOANNIS KONSTANTINOS GRAMMATIKOPOULOS	ARQUIVO: ARQ.DETALHAMENTOS.DWG
SECRETARIA DE EDUCAÇÃO:	CONTEÚDO: AMPLIAÇÃO SALA 3 ANOS, VISTAS 01, 02, 03 E 04
MARIA DE CONCEIÇÃO RODRIGUES DE SOUZA	
R. T. PROJETO: JOSÉ RICARDO PAUL PEDROSA CREA MG 201025/D	ESC. INDICADAS DATA: 04/2020
	FOLHA: 10/13